



Commune de Guillonville, Référence cadastrale: YK1  
 Coordonnées Lambert 93: X 598527 - Y 6782984  
**Coordonnées WGS84 : N 48°08'21,6" - E 001°38'08,9"**  
 Altitude terrain: 134 m  
 Altitude au sommet de la construction : 136,5 m

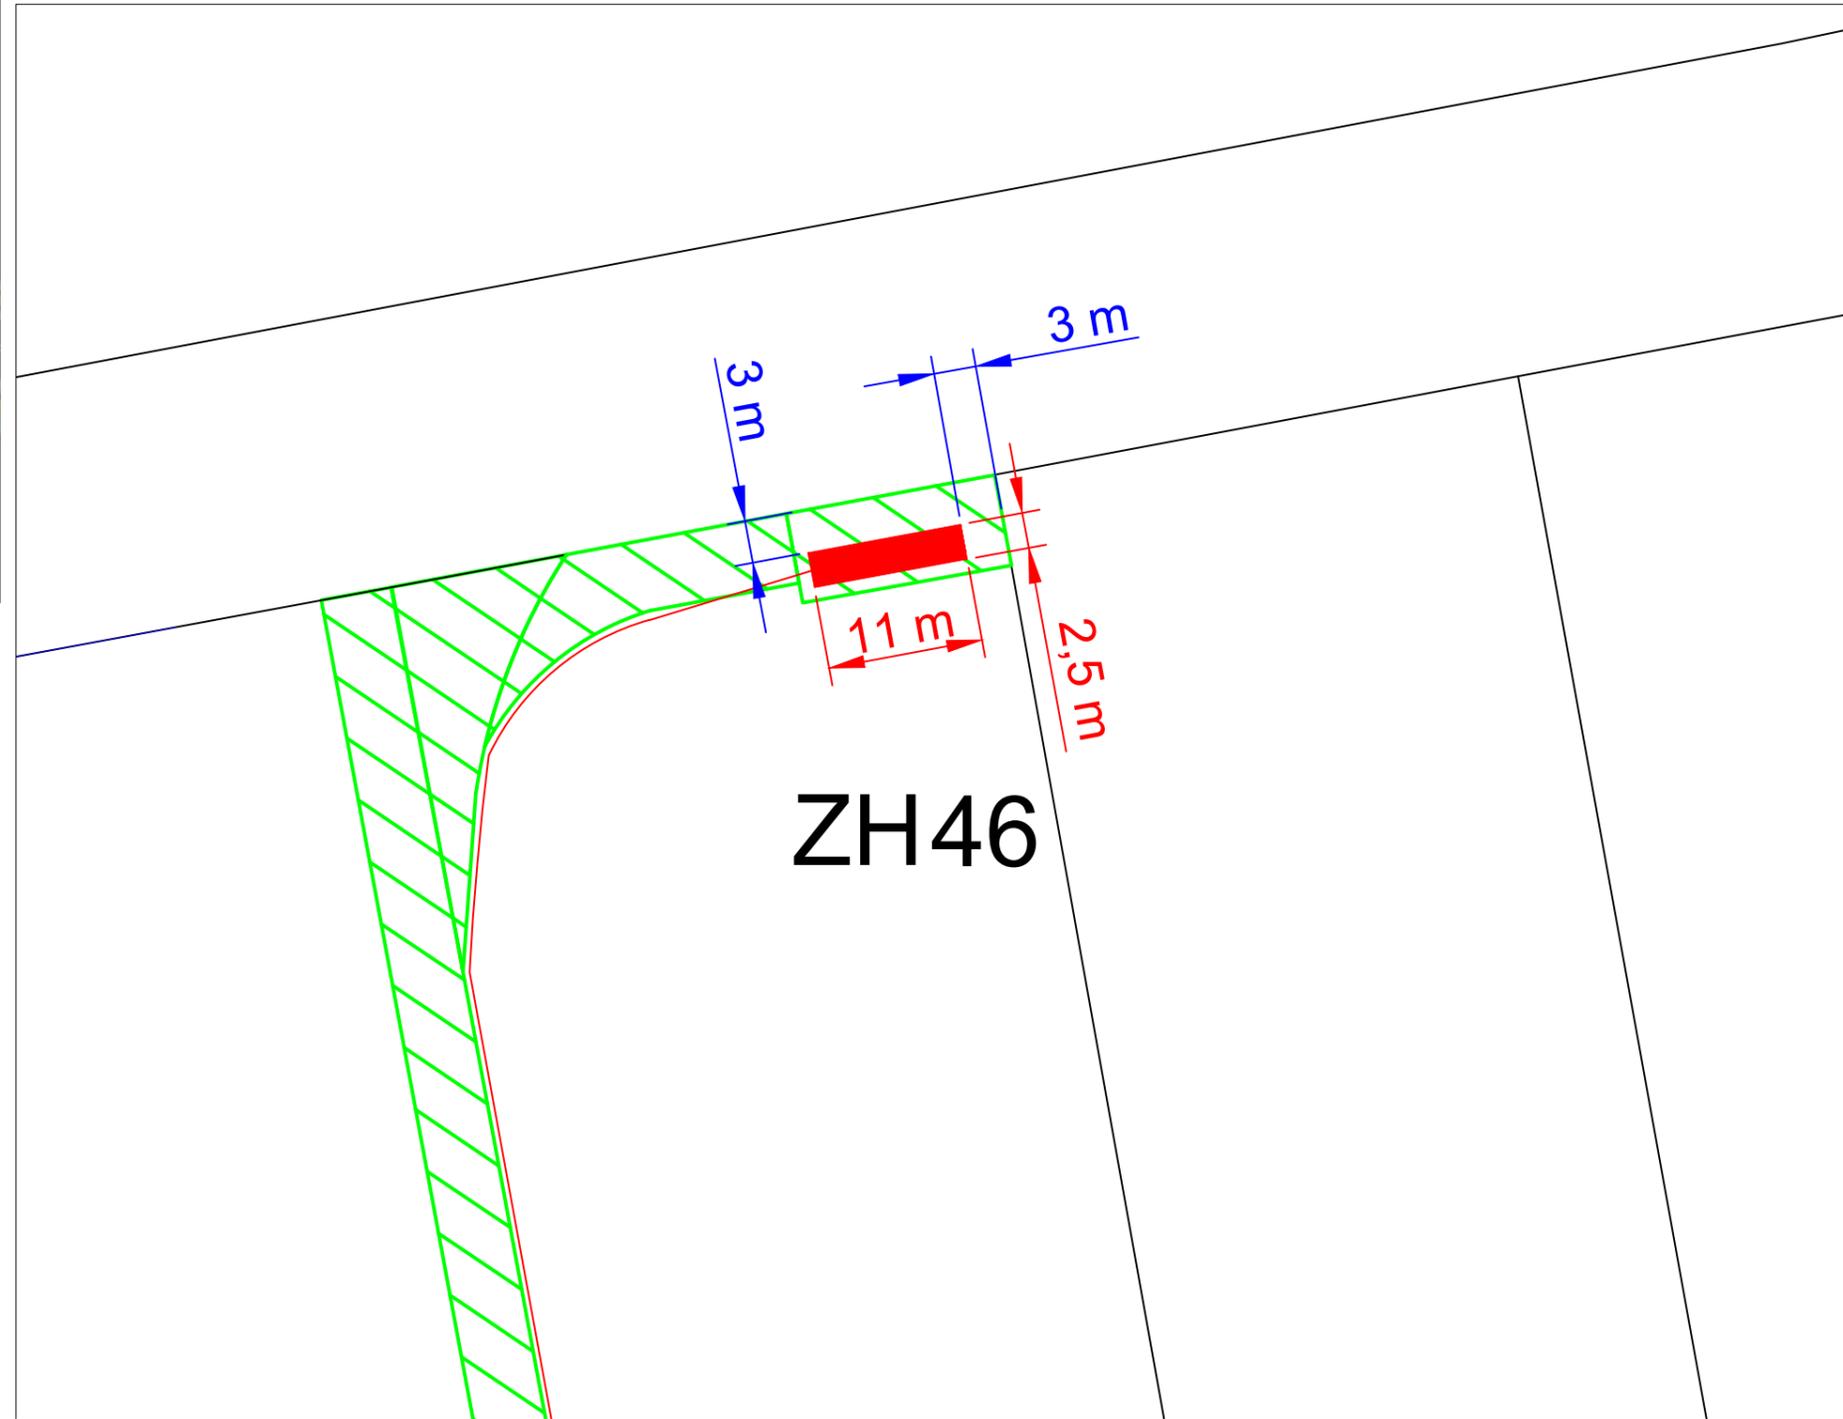

**Légende**

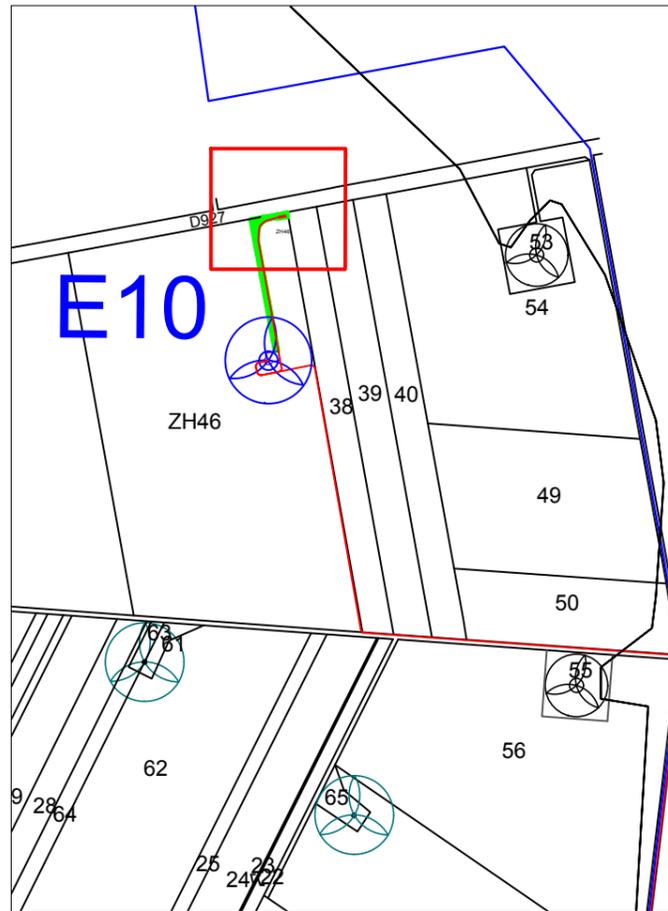

-  Eolienne V110 en projet
-  Eolienne N100
-  Eolienne V80
- E00** Nom éolienne
- XX 00 Numéro de parcelle
-  Poste de livraison
-  Plate-forme
-  Chemin à créer
-  Chemin à renforcer
-  Câble électrique
-  Limite communale



Angélique THOMAS-CHALOT  
 Architecte D.P.L.G.  
 12, rue Girodeau  
 03000 MOULINS  
 Tél. 04 70 20 44 56  
 Fax 09 82 46 44 56




Octobre 2017

Ferme éolienne du Bois Elie

Plan de masse du poste de livraison 2

Planche n°15

Echelle : 1 / 500

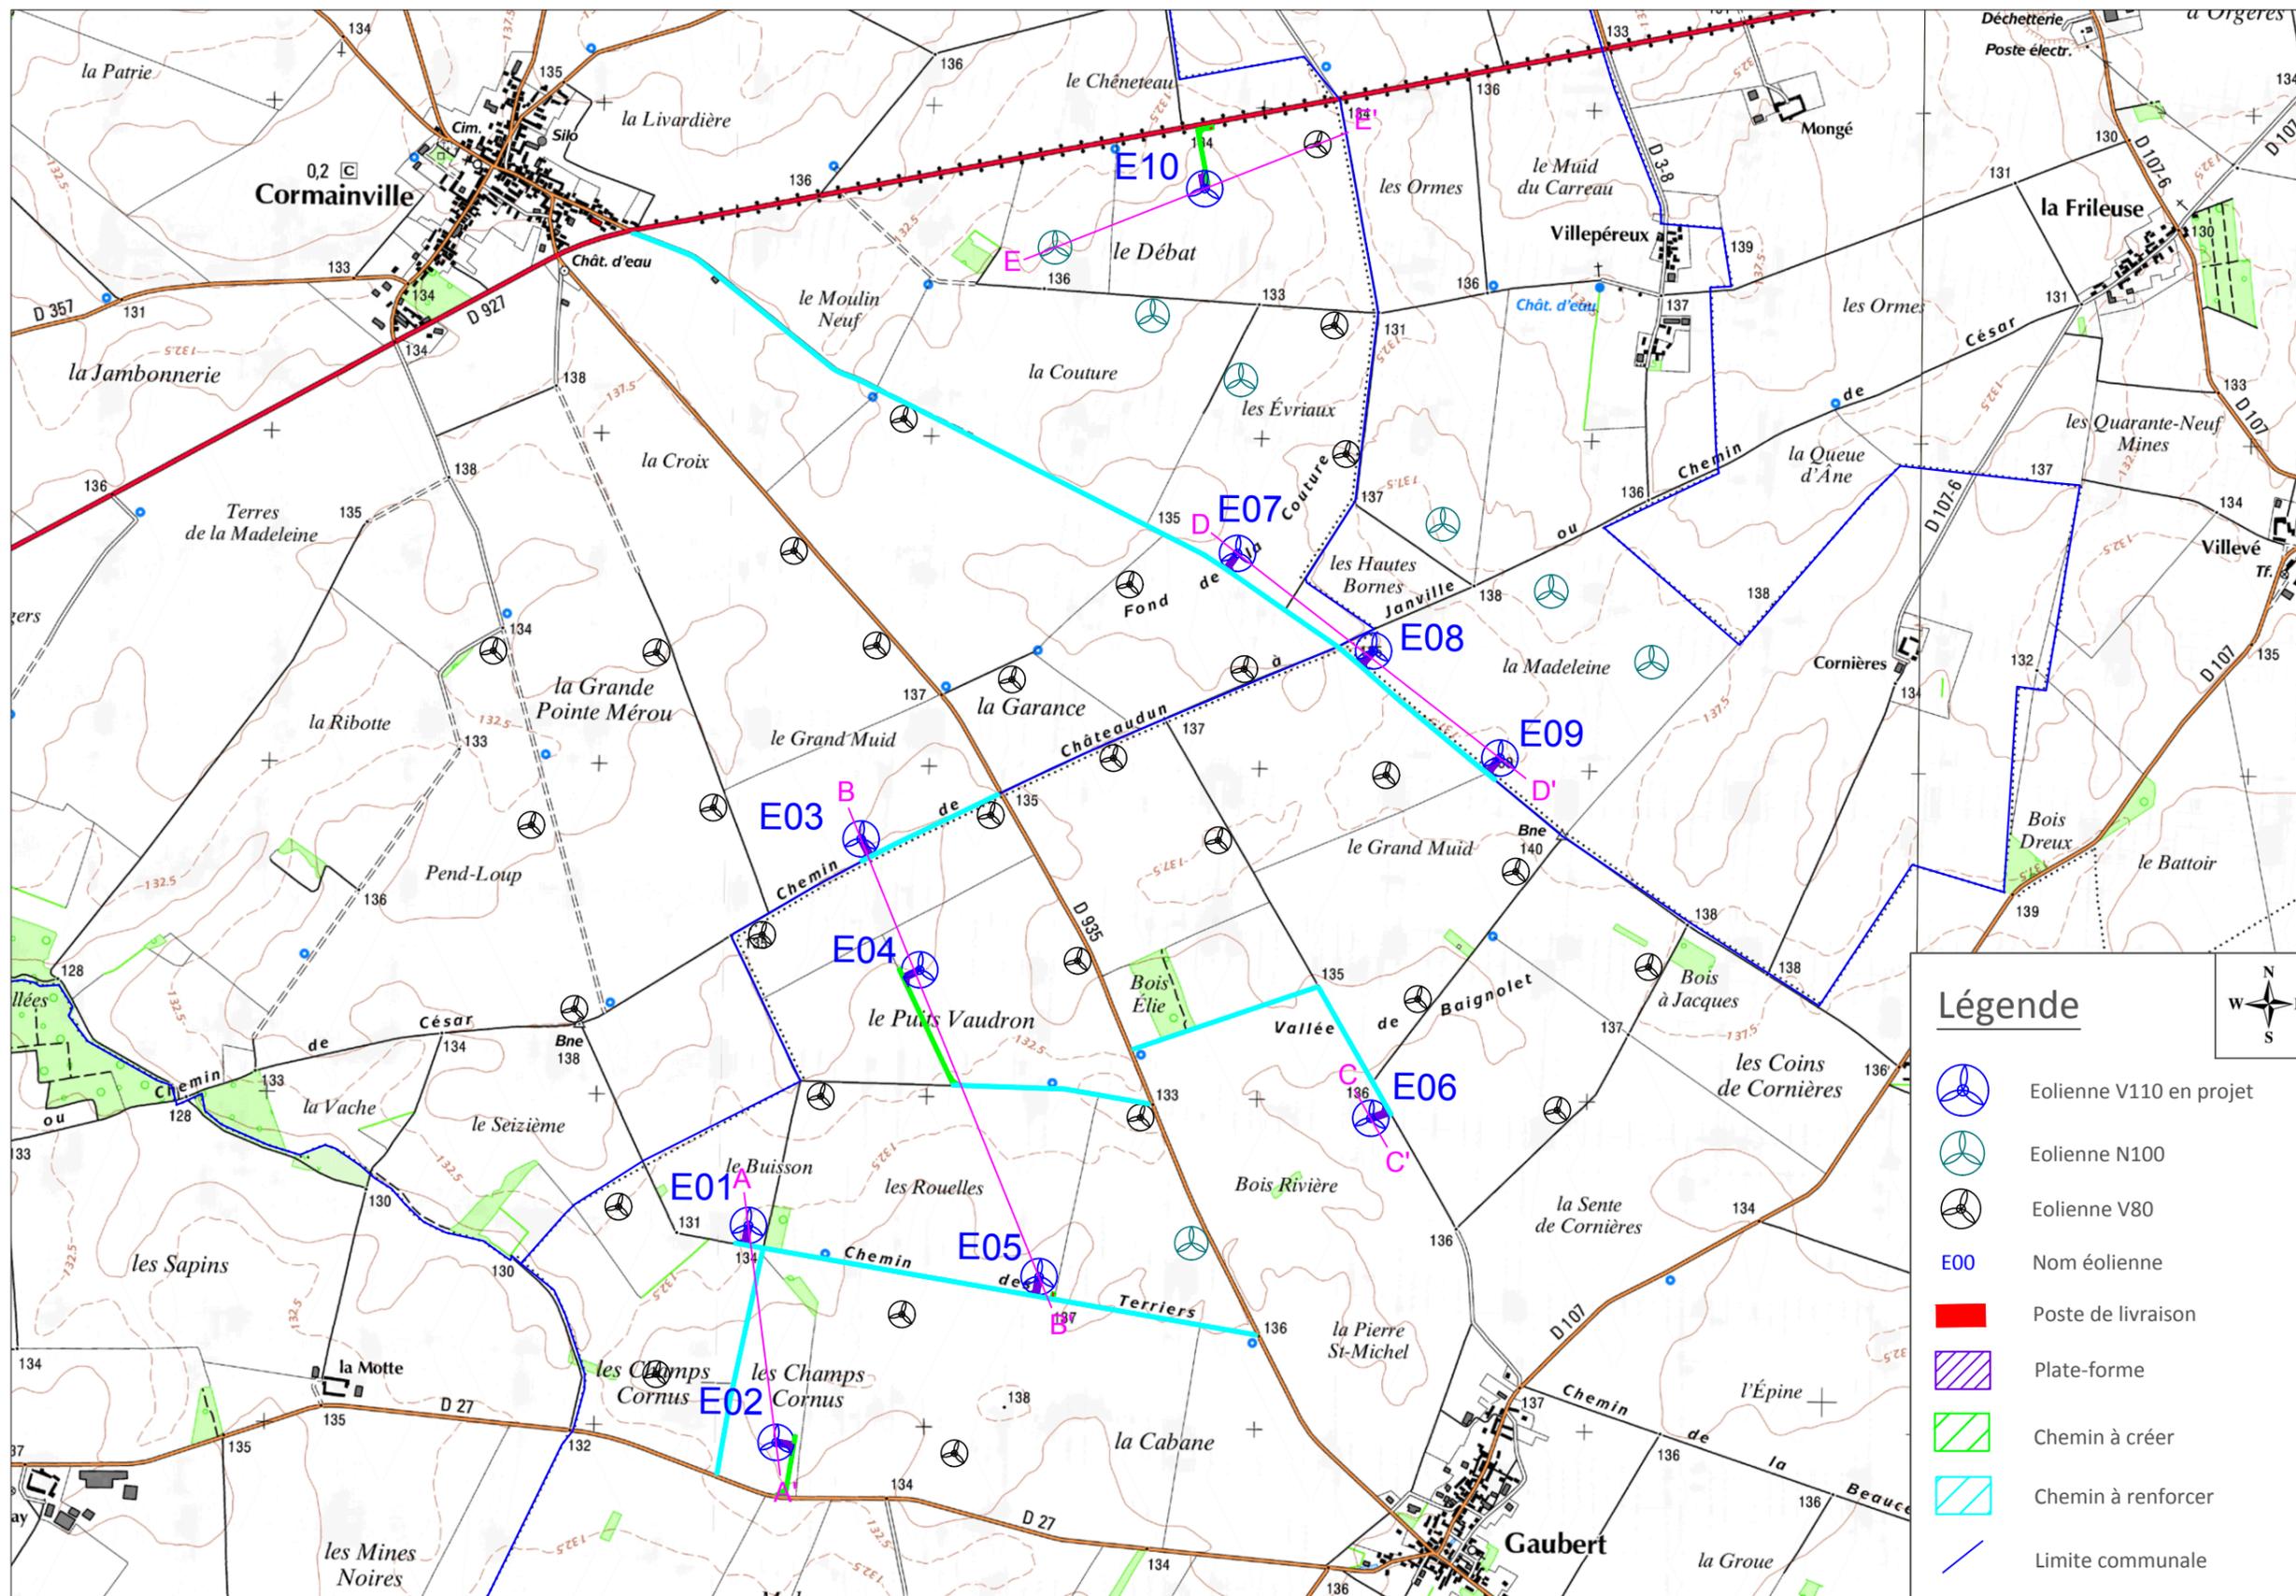

Angélique THOMAS-CHALOT  
Architecte D.P.L.G.  
12, rue Girodeau  
03000 MOULINS  
Tél. 04 70 20 44 56  
Fax 09 82 46 44 56



Octobre 2017



Ferme éolienne du Bois Elie

Plan de la coupe topographique

Planche n°16

Echelle 1/20 000

26

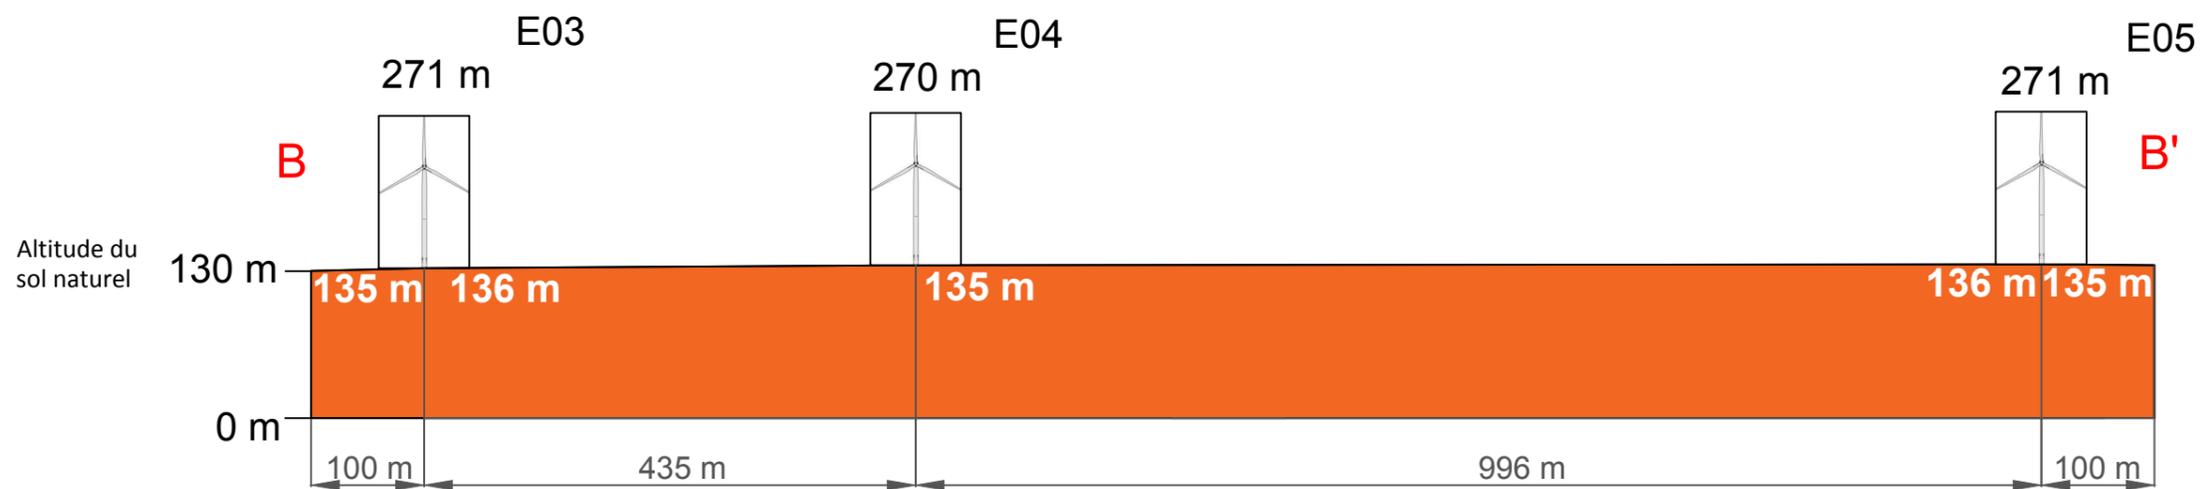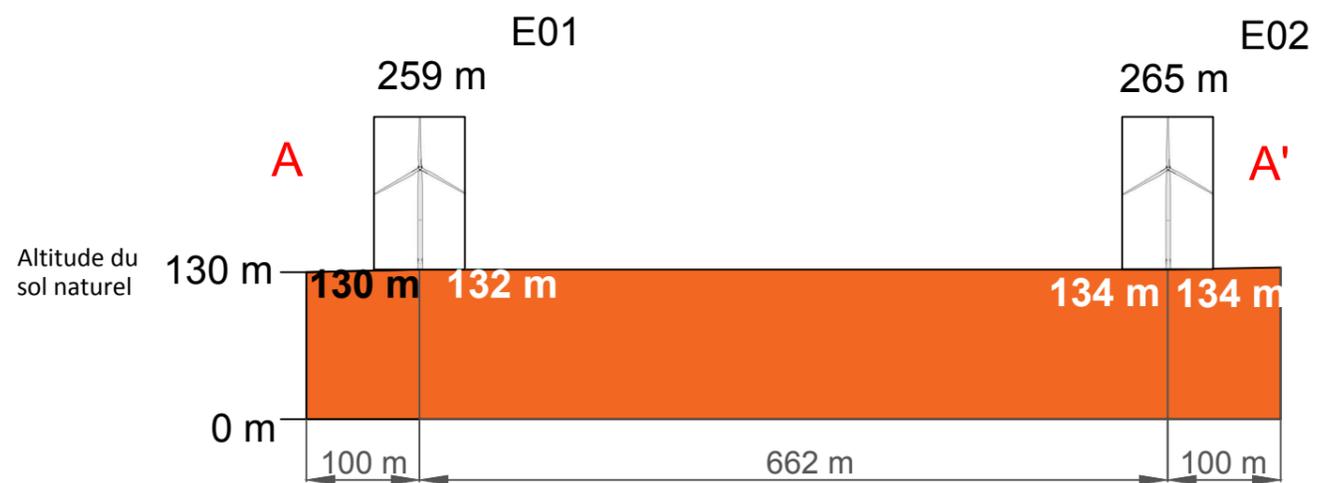

Angélique THOMAS-CHALOT  
 Architecte D.P.L.G.  
 12, rue Girodeau  
 03000 MOULINS  
 Tél. 04 70 20 44 56  
 Fax 09 82 46 44 56






Octobre 2017

Ferme éolienne du Bois ELie

Profils topographiques

Planche n°17

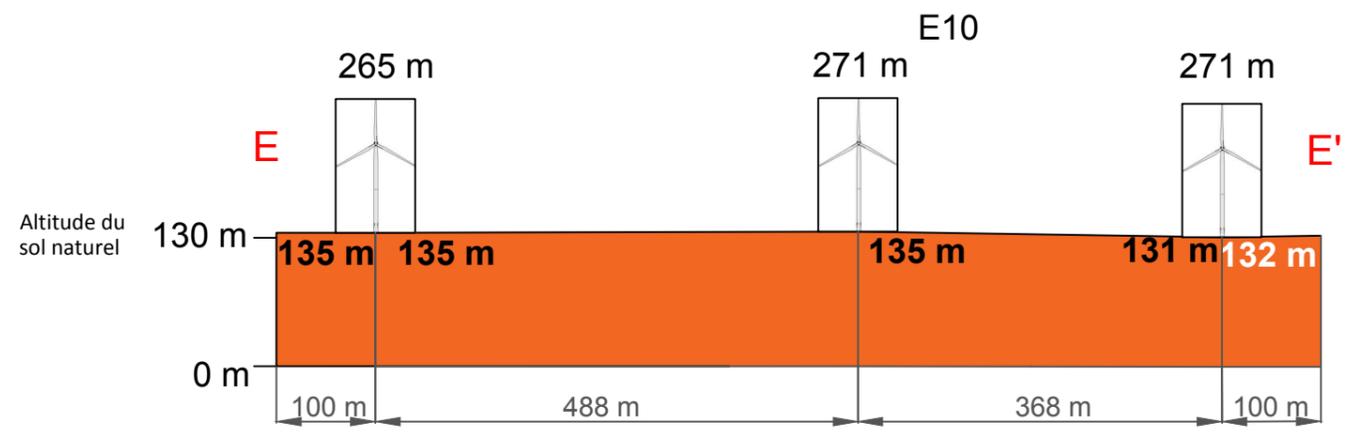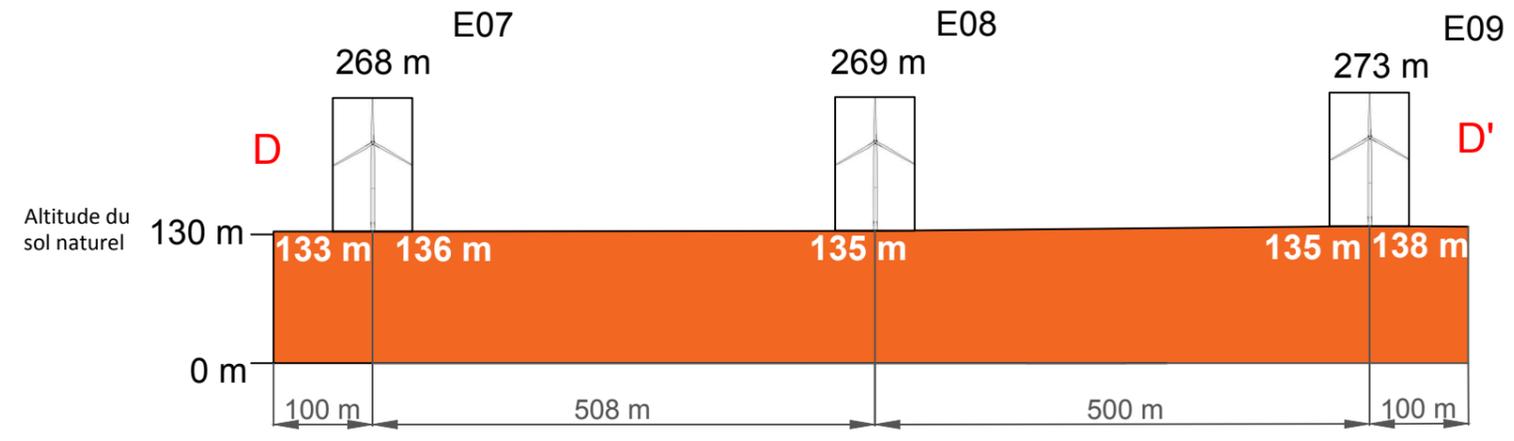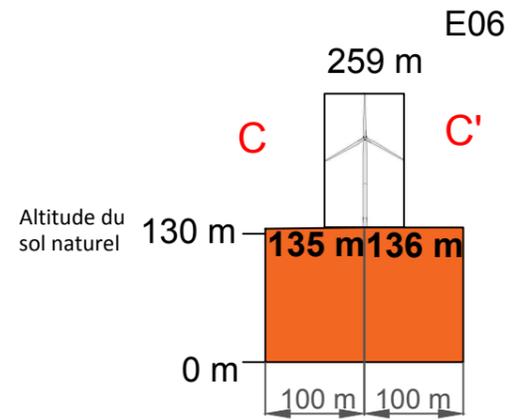

Angélique THOMAS-CHALOT  
Architecte D.P.L.G.  
12, rue Girodeau  
03000 MOULINS  
Tél. 04 70 20 44 56  
Fax 09 82 46 44 56






Octobre 2017

Ferme éolienne du Bois ELie

Profils topographiques

Planche n°18

# E05

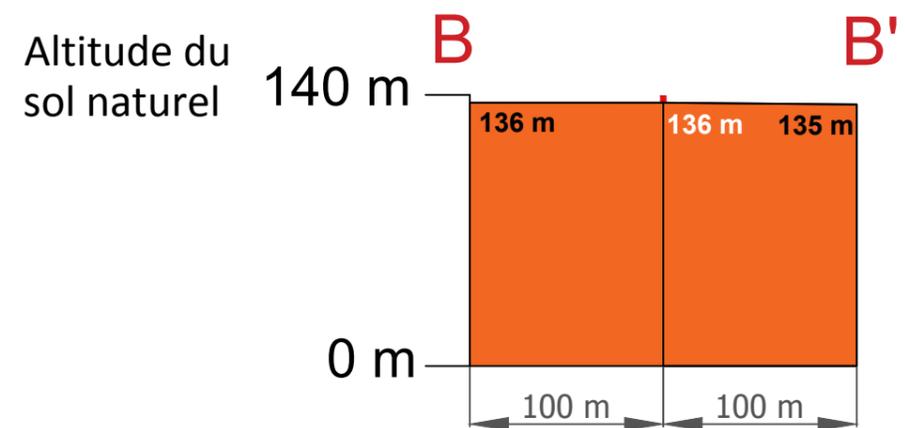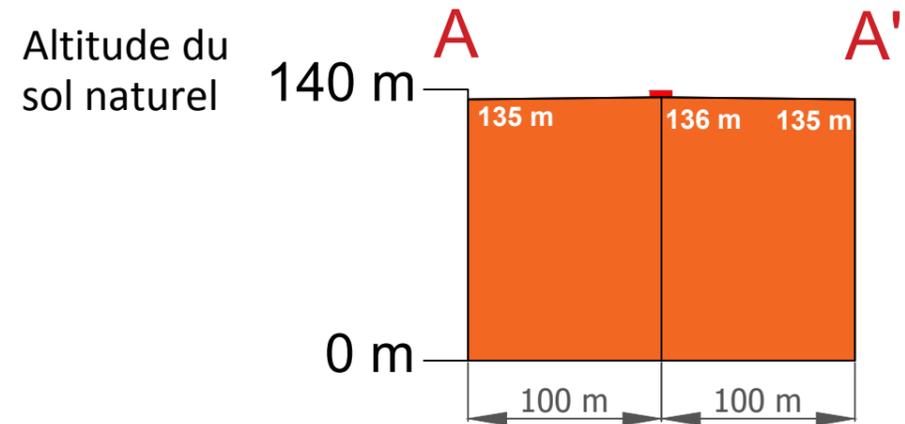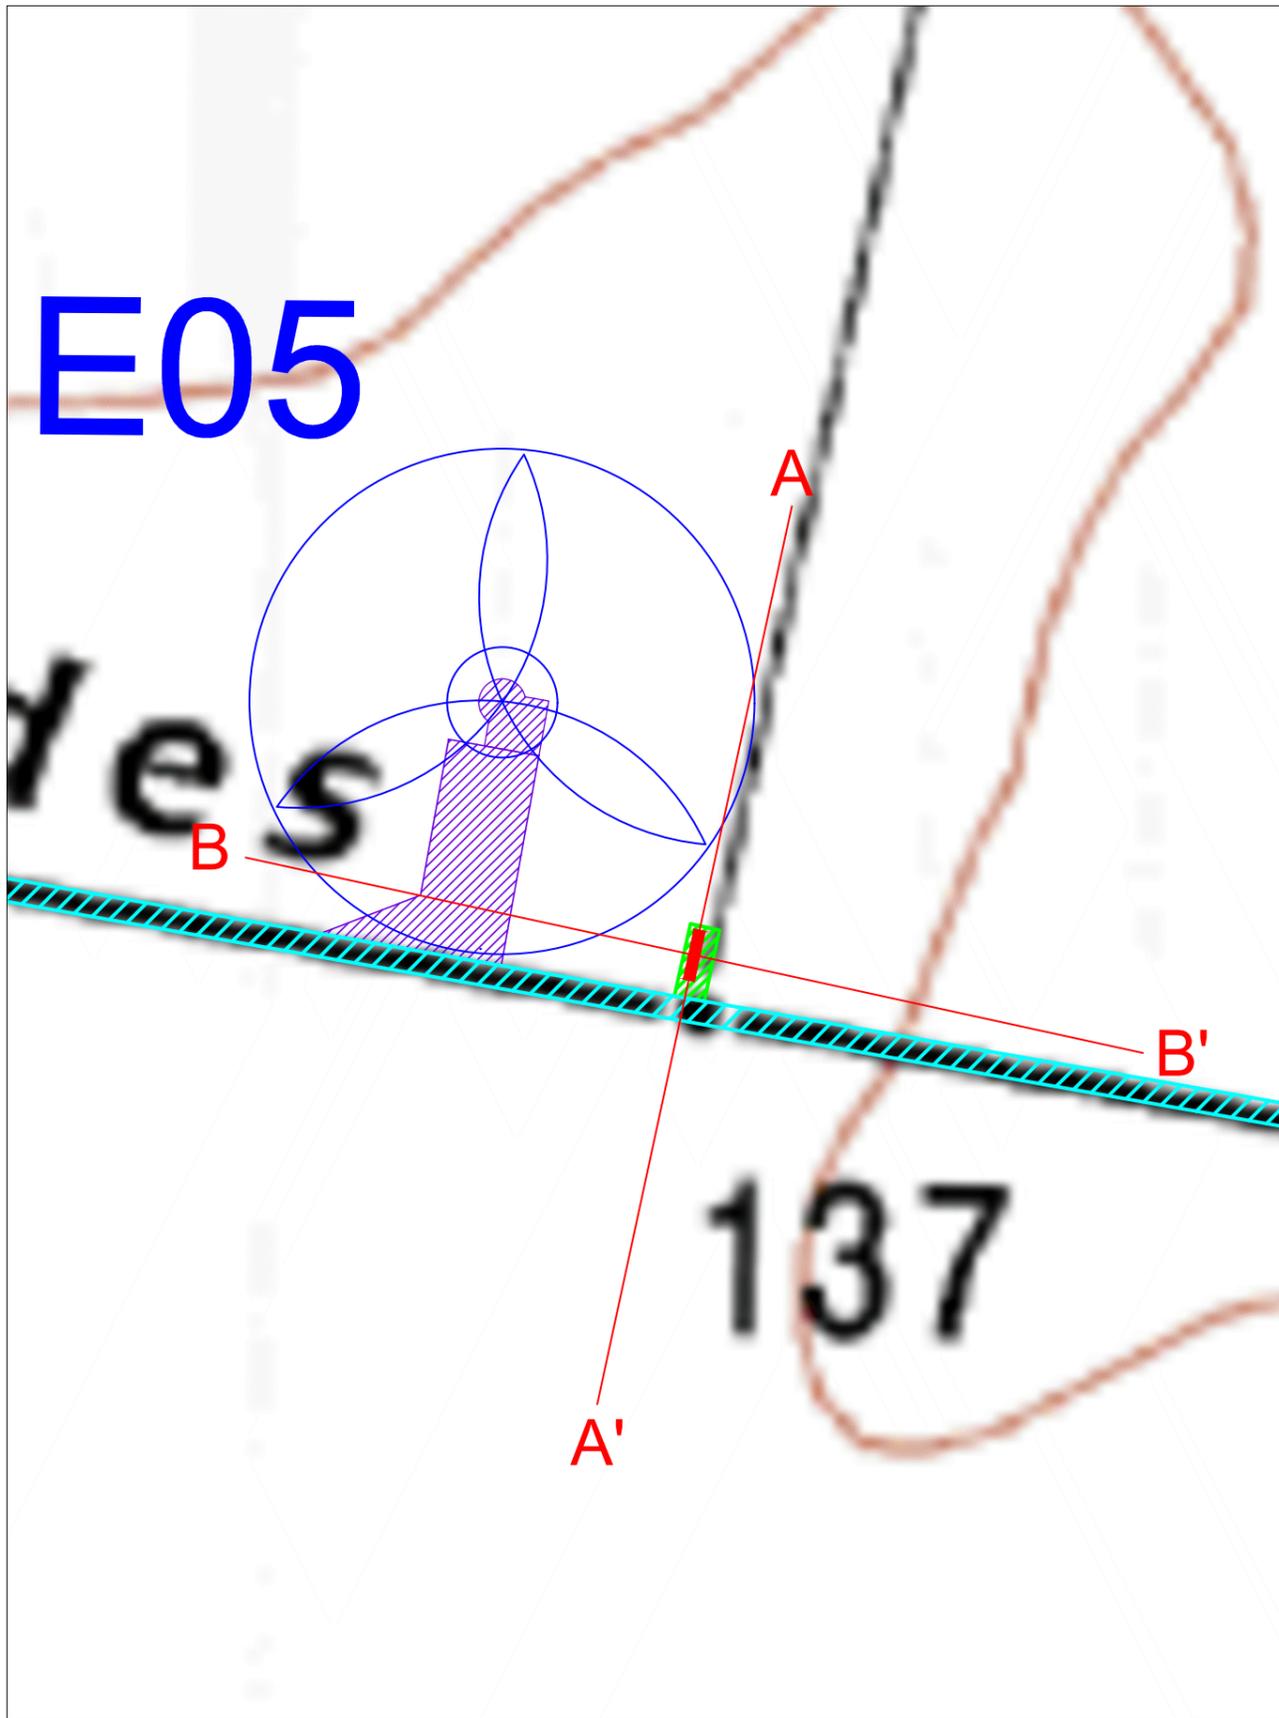

Angélique THOMAS-CHALOT  
Architecte D.P.L.G.  
12, rue Girodeau  
03000 MOULINS  
Tél. 04 70 20 44 56  
Fax 09 82 46 44 56




  
**VOLKSWIND**  
FRANCE SAS

Octobre 2017

Ferme éolienne du Bois Elie

Coupe topographique du poste de livraison 1

Planche n°19

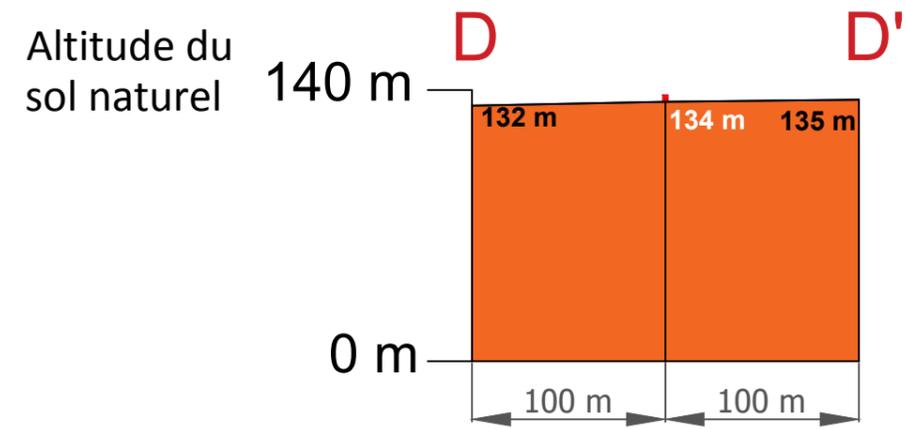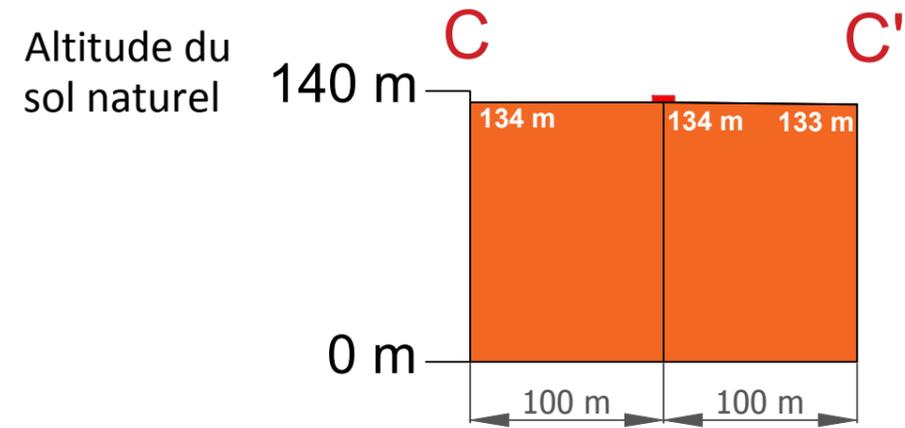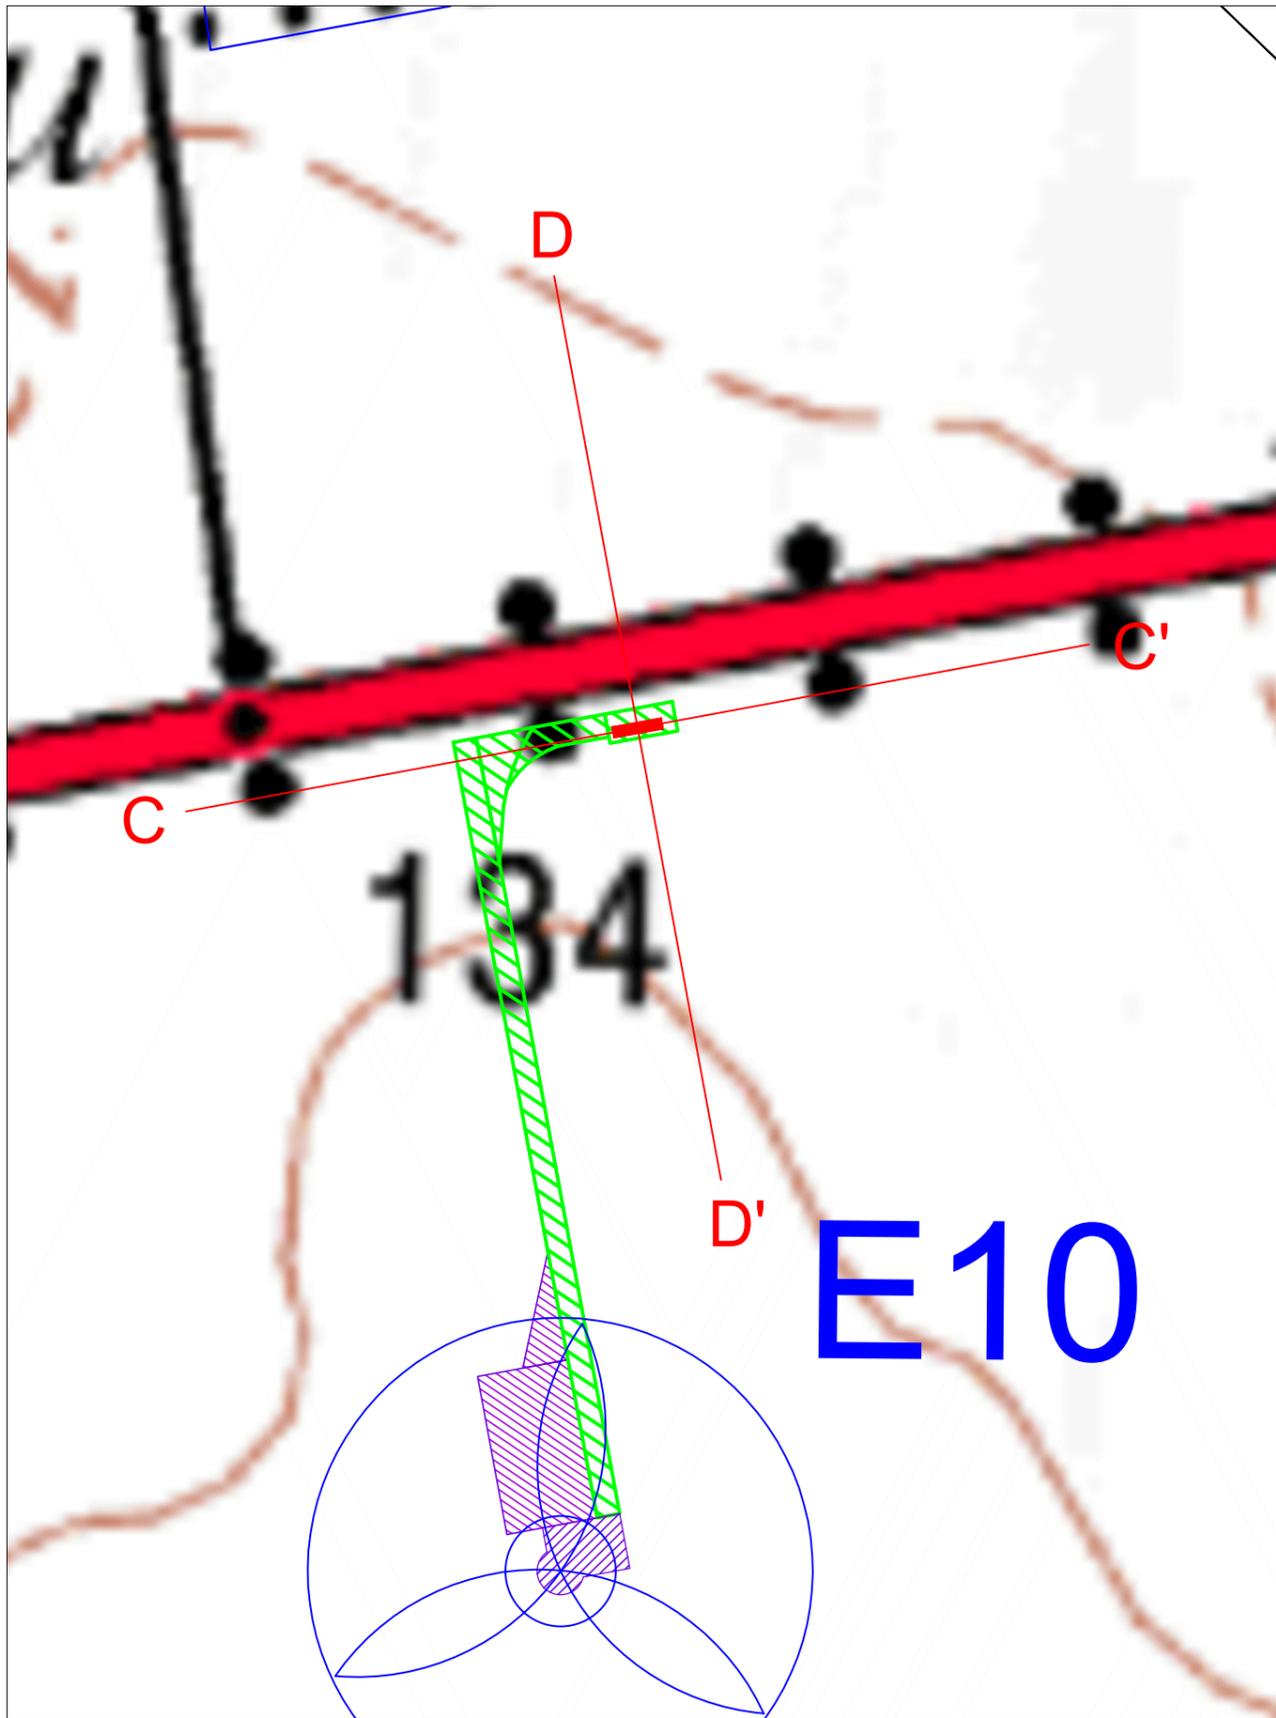

Angélique THOMAS-CHALOT  
Architecte D.P.L.G.  
12, rue Girodeau  
03000 MOULINS  
Tél. 04 70 20 44 56  
Fax 09 82 46 44 56




Octobre 2017

Ferme éolienne du Bois Elie

Coupe topographique du poste de livraison 2

Planche n°20

30

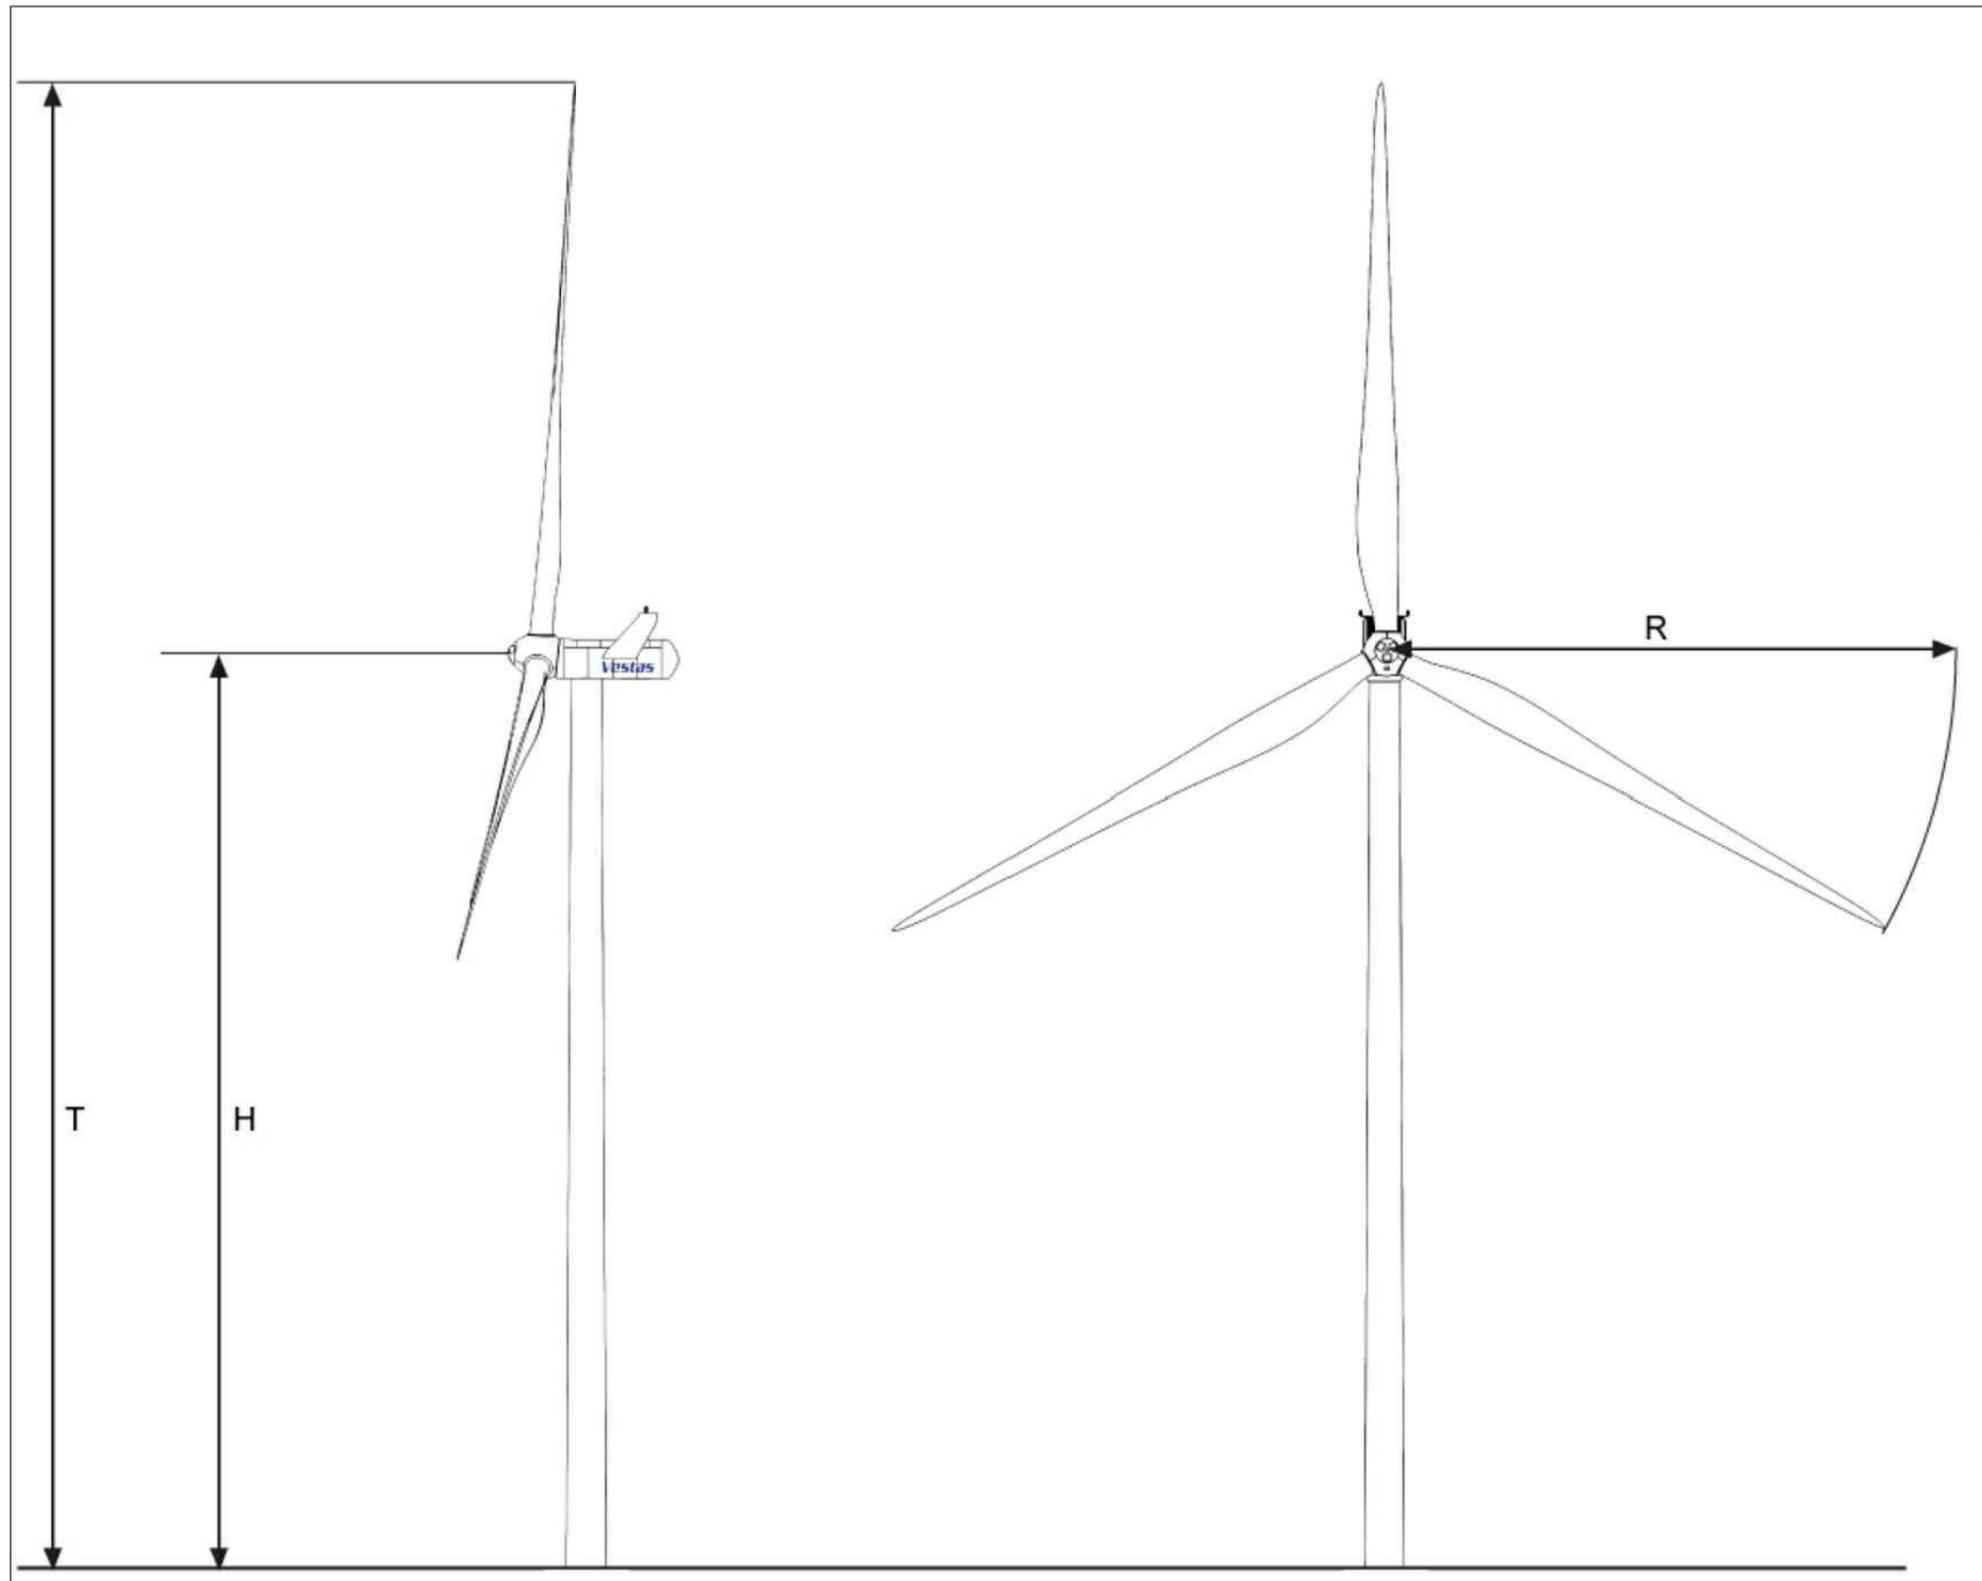

H = 80 mètres      T = 135 mètres      R = 55 mètres



Angélique THOMAS-CHALOT  
 Architecte D.P.L.G.  
 12, rue Girodeau  
 03000 MOULINS  
 Tél. 04 70 20 44 56  
 Fax 09 82 46 44 56




Octobre 2017

Ferme éolienne du Bois Elie

Schéma en élévation d'une éolienne V110 de 135m  
 Vue de face et profil gauche

Planche n°21

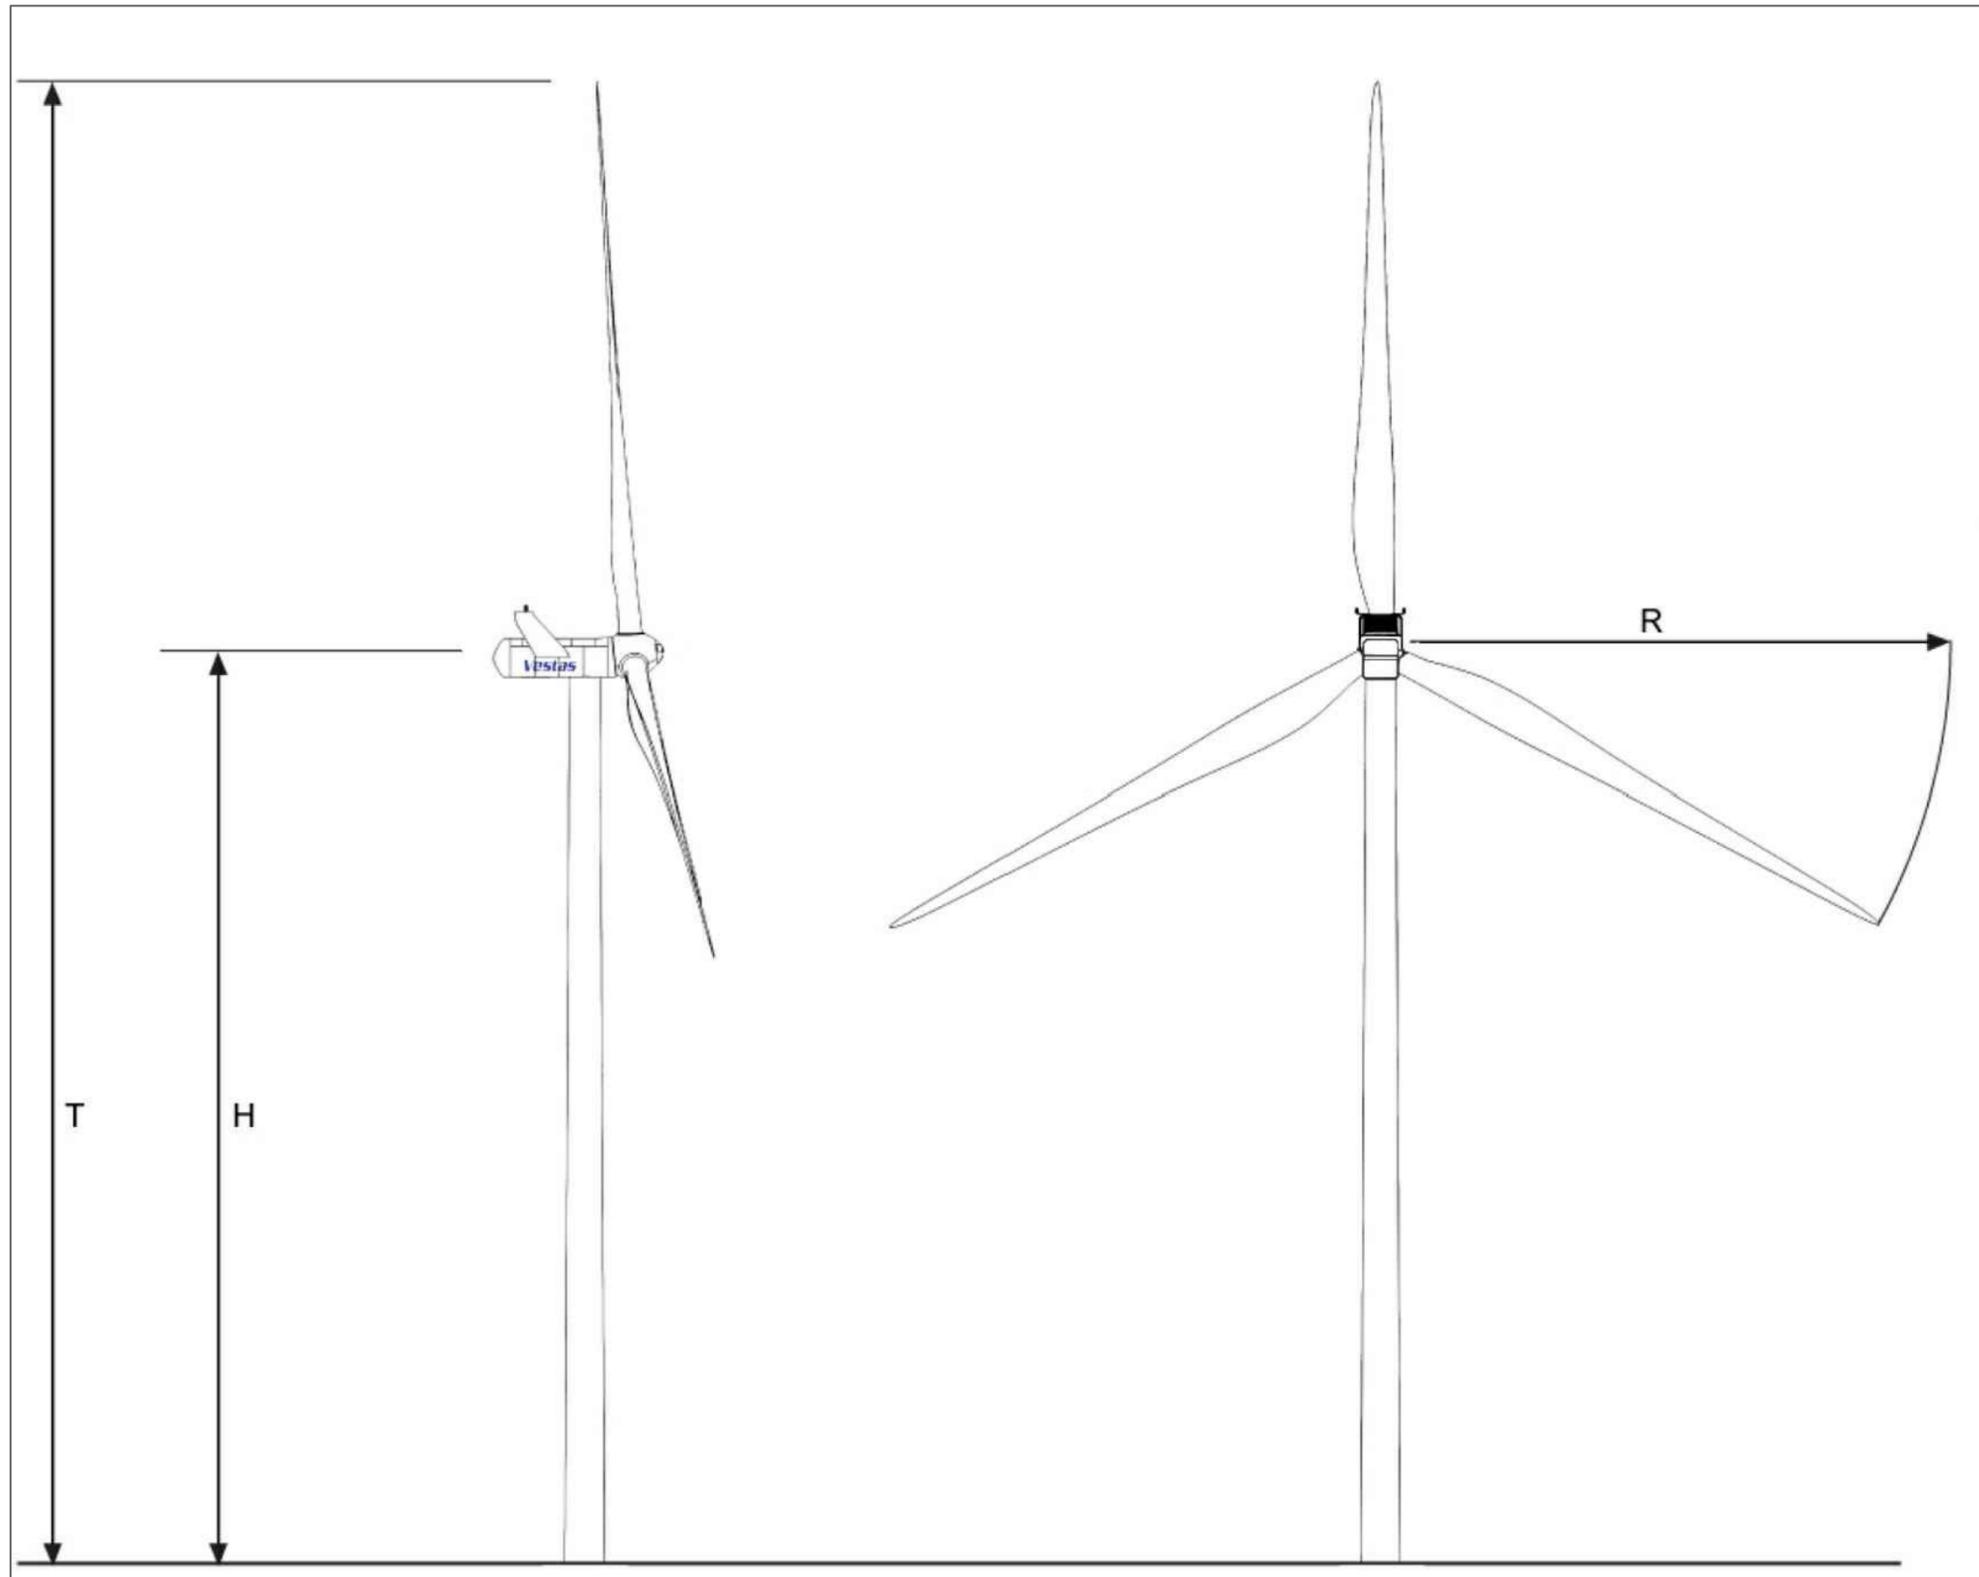

H = 80 mètres      T = 135 mètres      R = 55 mètres



Angélique THOMAS-CHALOT  
Architecte D.P.L.G.  
12, rue Girodeau  
03000 MOULINS  
Tél. 04 70 20 44 56  
Fax 09 82 46 44 56




Octobre 2017

Ferme éolienne du Bois Elie

Schéma en élévation d'une éolienne V110  
Vue arrière et profil droit

Planche n°22

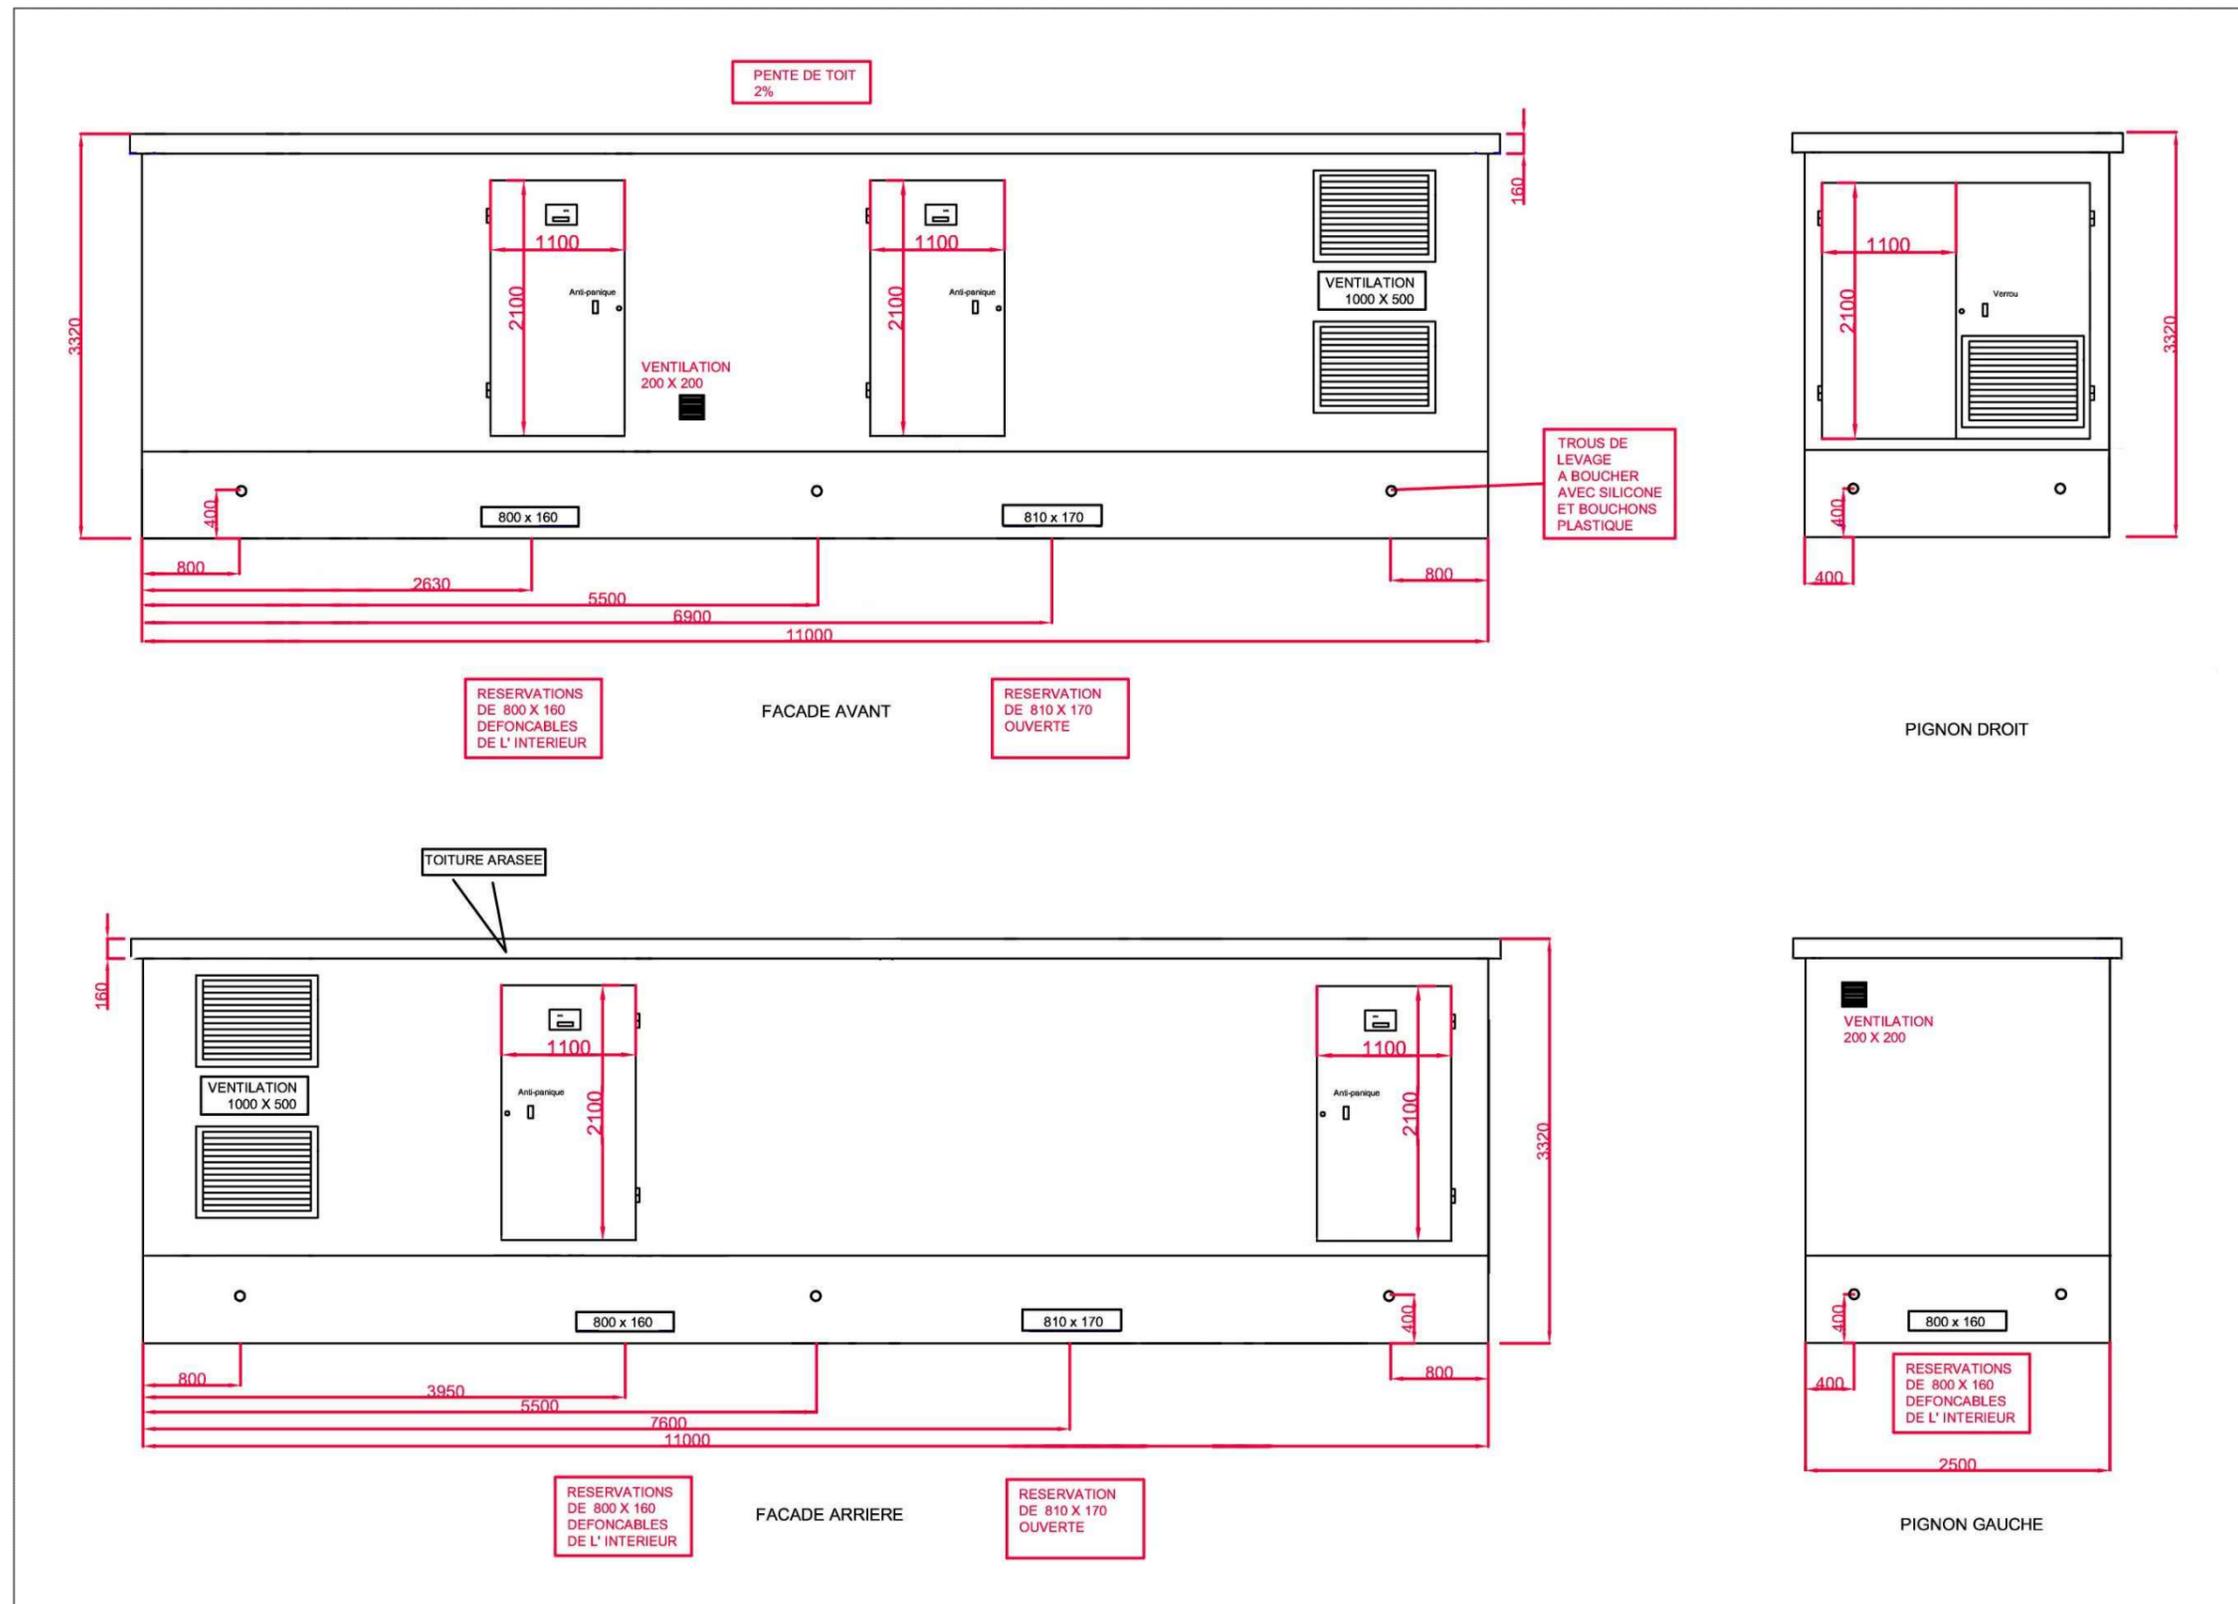

Angélique THOMAS-CHALOT  
Architecte D.P.L.G.  
12, rue Girodeau  
03000 MOULINS  
Tél. 04 70 20 44 56  
Fax 09 82 46 44 56




Octobre 2017

Ferme éolienne du Bois Elie

Plan de façade d'un poste de livraison

Planche n°23

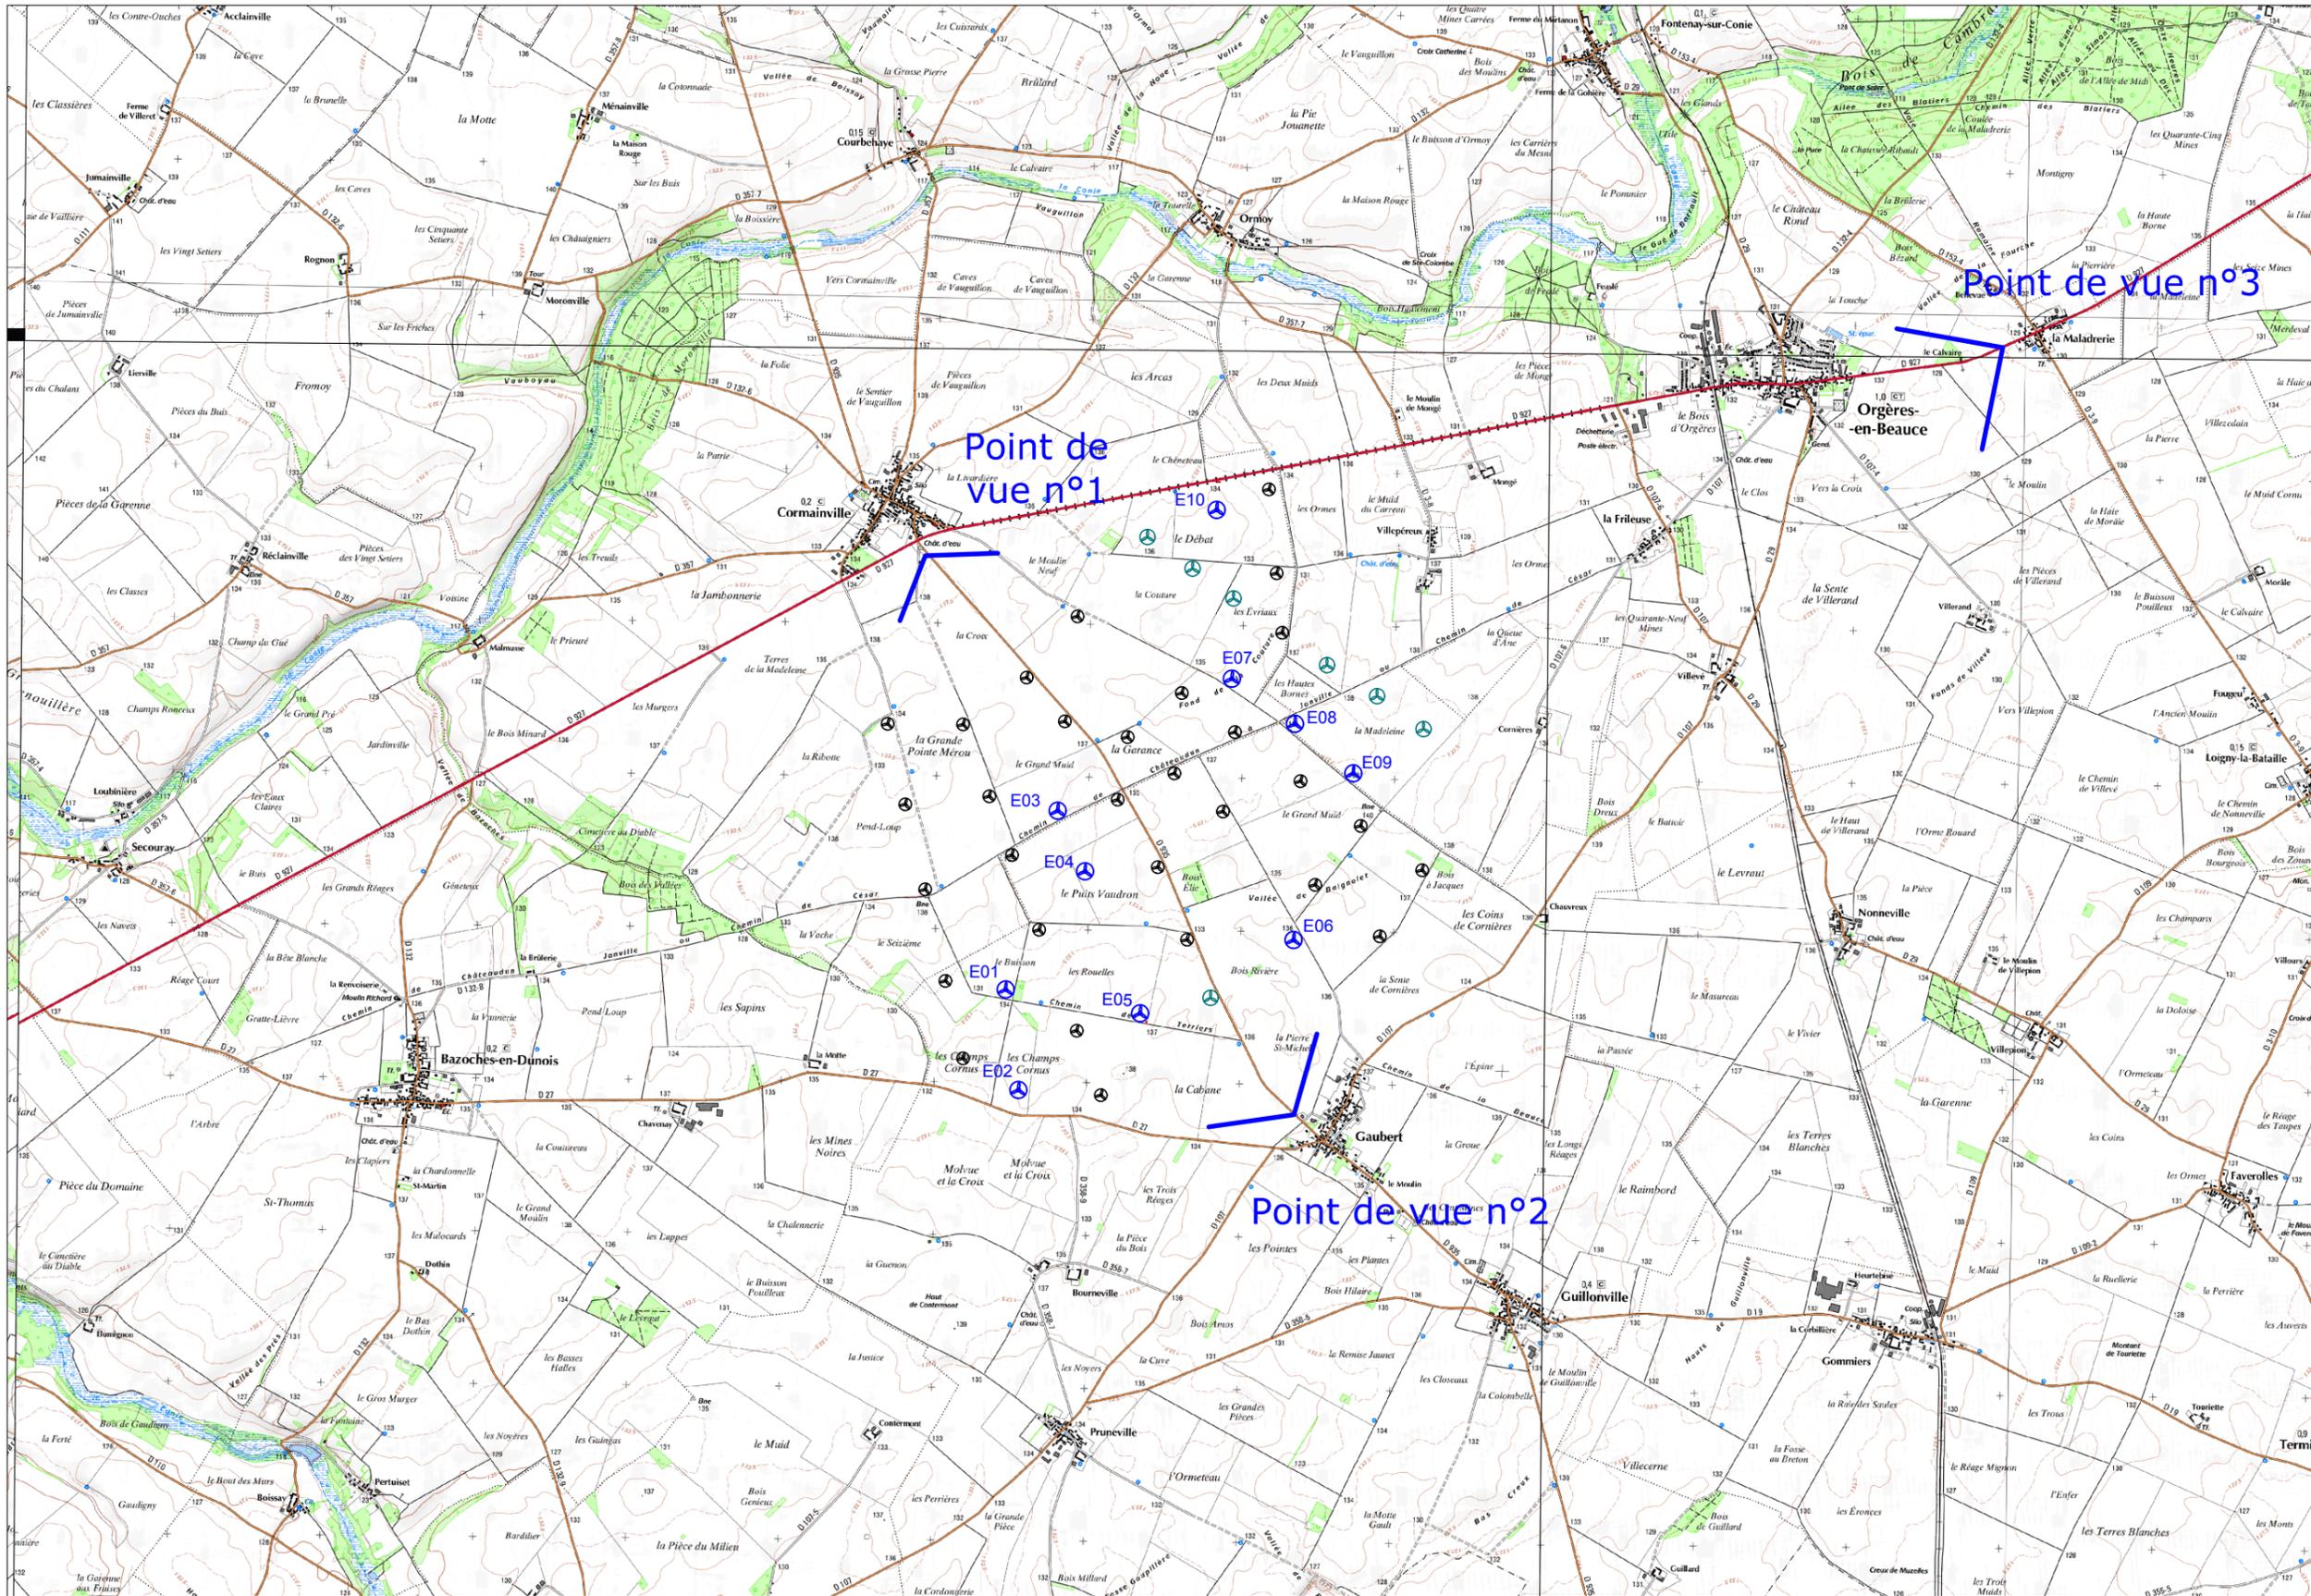

Angélique THOMAS-CHALOT  
Architecte D.P.L.G.  
12, rue Girodeau  
03000 MOULINS  
Tél. 04 70 20 44 56  
Fax 09 82 46 44 56

  
**VOLKSWIND**  
FRANCE SAS

Octobre 2017

Ferme éolienne du Bois Elie  
**Cartographie des points de vue pour  
l'insertion paysagère des éoliennes**

Planche n°24  
Échelle : 1 / 40 000

34

Le point de vue 1 est réalisé à environ 1,9 kilomètre de l'éolienne la plus proche. Il se situe au sud du bourg de Cormainville, sur la route départementale D935 au nord du projet.

## État initial

Le paysage des abords de Cormainville est principalement dédié à deux grandes thématiques : le plateau beauceron d'une part et l'installation du parc de Cormainville d'autre part. Depuis ce point de vue, la perspective est captée par la présence des six alignements du parc en exploitation.



## Photomontage

Le principe d'implantation général, et les évolutions dont il a fait l'objet ont maintenu une excellente lecture du site. Aucune nouvelle éolienne n'est plus proche des habitations que celles déjà en place.



Angélique THOMAS-CHALOT  
Architecte D.P.L.G.  
12, rue Girodeau  
03000 MOULINS  
Tél. 04 70 20 44 56  
Fax 09 82 46 44 56

  
VOLKSWIND  
FRANCE SAS

Octobre 2017

Ferme éolienne du Bois Elie

Prise de vue proche n°1

Planche n°25

35

Le point de vue 2 est réalisé à environ 1,1 kilomètre de l'éolienne la plus proche. Il se situe à la sortie nord de Gaubert sur la départementale D935, au sud du projet éolien.

## État initial

Dans l'axe de la chaussée la vue est dégagée jusqu'à moyenne distance en raison du relèvement du terrain; Cormainville n'est pas discernable. Le panorama présente ici quelques points de repère, tous localisés sur la droite de la photographie. Les parcs éoliens du Moulin d'Emanville et Les Egrouettes sont assez loins sur l'arrière plan et n'occupent qu'un étroit champ visuel.



## Photomontage

Le site éolien est un point de mire de la sortie du hameau; offrant vers le nord une vue sur l'emprise latérale de Cormainville plutôt imposante. Les éoliennes du projet s'intercalent dans les intervalles en densifiant le rythme d'occupation de l'horizon. L'emprise et le rapport de hauteur demeurent strictement identiques.



Angélique THOMAS-CHALOT  
Architecte D.P.L.G.  
12, rue Girodeau  
03000 MOULINS  
Tél. 04 70 20 44 56  
Fax 09 82 46 44 56

  
VOLKSWIND  
FRANCE SAS

Octobre 2017

Ferme éolienne du Bois Elie

Prise de vue proche n°2

Planche n°26

36