



# DOSSIER DE DEMANDE D'AUTORISATION ENVIRONNEMENTALE PLANS REGLEMENTAIRES

N°6

JANVIER 2020 – VERSION COMPLETEE JUILLET 2021

**MAITRE D'OUVRAGE**



**LES EOLIENNES CITOYENNES 11**  
12, RUE MARTIN LUTHER KING  
14280 SAINT-CONTEST

**ASSISTANT MAITRE D'OUVRAGE**



**JP ENERGIE ENVIRONNEMENT**  
12, RUE MARTIN LUTHER KING  
14280 SAINT-CONTEST

**BUREAU D'ETUDE**




**ING ENVIRONNEMENT**  
11, AVENUE GEORGES POMPIDOU  
91370 VERRIERES-LE-BUISSON

## I - A ) PLAN DE MASSE DES CONSTRUCTIONS

- Plan de situation – format A3 - échelle 1 :25 000
- Plan de masse éolienne n° 01 – format A3 - échelle 1 : 1 250
- Plan de masse éolienne n° 02 – format A3 - échelle 1 : 1 250
- Plan de masse éolienne n° 03 – format A3 - échelle 1 : 1 250
- Plan de masse éolienne n° 04 – format A3 - échelle 1 : 1 250
- Plan de masse éolienne n° 05 – format A3 - échelle 1 : 1 250
- Plan de masse éolienne n° 06 – format A3 - échelle 1 : 1 250
- Plan de masse du poste de livraison – format A3 - échelle 1 : 100
  
- Pan de masse général – format A1 – échelle 1 : 5 000



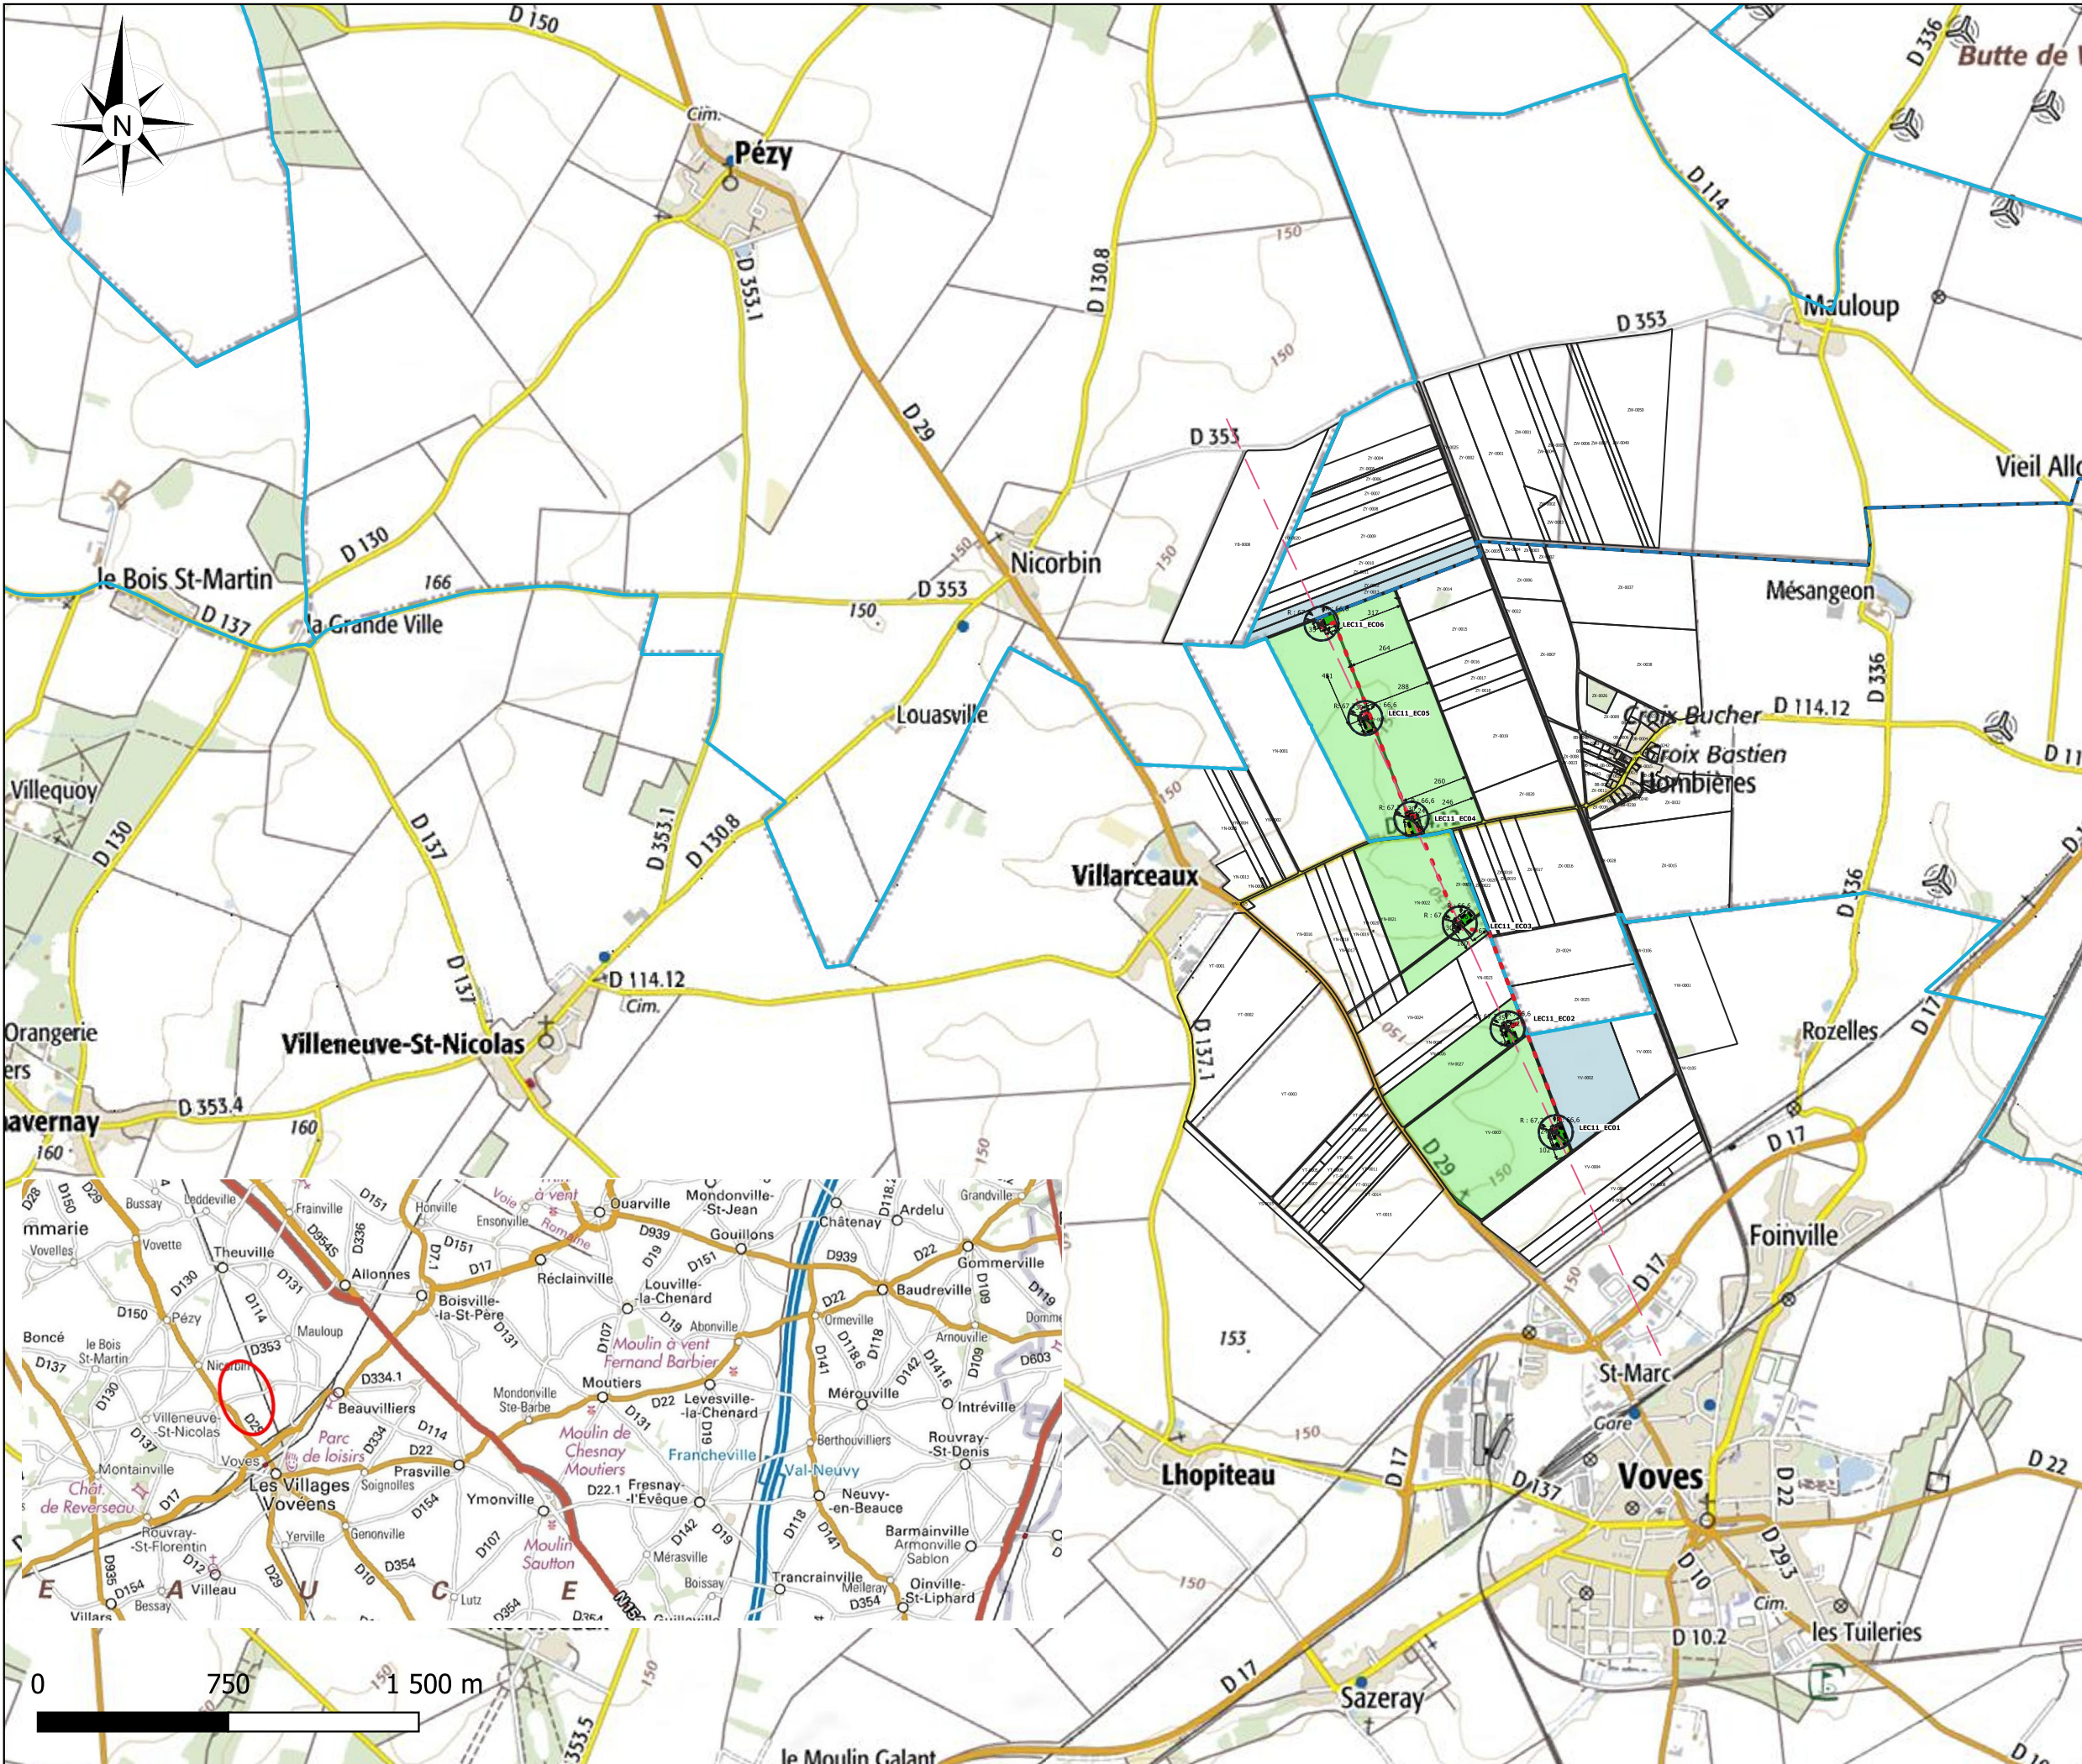

**LES EOLIENNES CITOYENNES 11**

Communes :  
Beauvilliers, Les Villages Vovéens,  
Département Eure-et-Loir 28

**Maître d'ouvrage :**

Les Eoliennes Citoyennes 11  
12, Rue Martin Luther King  
14280 Saint-Contest



**Assistant Maîtrise d'Ouvrage :**

JPEE  
12, Rue Martin Luther King  
14280 Saint-Contest



**Bureau d'études :**

ING Environnement  
11 Av. Georges Pompidou  
91370 Verrières-le-buisson








 






**Volet Plan**

**Plan de situation**

Signatures :


  
**LES ÉOLIENNES CITOYENNES 11**  
12, RUE MARTIN LUTHER KING  
14280 SAINT-CONTEST - FRANCE  
TEL. : +33 (0)2 31 43 70 00

-  Limite inter-communale
-  Limite cadastrale
-  Câble HTA + fibre optique
-  Axe directionnel
-  Emprise et fondation éolienne
-  Limite de surplomb - éolienne
-  Plateforme - surface stabilisée
-  Plateforme - surface végétalisée
-  Ilot foncier d'assiette
-  Parcelles avec servitude de surplomb
-  Chemin d'accès
-  Servitude temporaire d'accès chantier

Format: A3      Echelle : 1 / 25 000

Date : 22 / 07 / 2021



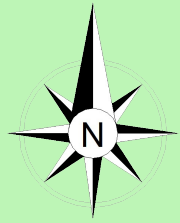

# EC01

Cote NGF en pied : 146 m  
Cote NGF en tête : 295.9 m

LA FOSSE MARTIN

## LES EOLIENNES CITOYENNES 11

Communes :  
Beauvilliers, Les Villages Vovéens,  
Département Eure-et-Loir 28

### Maître d'ouvrage :

Les Eoliennes Citoyennes 11  
12, Rue Martin Luther King  
14280 Saint-Contest



### Assistant Maîtrise d'Ouvrage :

JPEE  
12, Rue Martin Luther King  
14280 Saint-Contest



### Bureau d'études :

ING Environnement  
11 Av. Georges Pompidou  
91370 Verrières-le-buisson


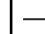












## Volet Urbanisme

## PLAN DE MASSE EC01

Signatures :

  
**LES ÉOLIENNES CITOYENNES 11**  
12, RUE MARTIN LUTHER KING  
14280 SAINT-CONTEST - FRANCE  
TÉL. : +33 (0)2 31 43 70 00  
RCS CAEN 824 124 127


-  Limite inter-communale
-  Limite cadastrale
-  Câble HTA + fibre optique
-  Axe directionnel
-  Emprise et fondation éolienne
-  Limite de surplomb - éolienne
-  Plateforme - surface stabilisée
-  Plateforme - surface végétalisée
-  Ilot foncier d'assiette
-  Parcelles avec servitude de surplomb
-  Chemin d'accès
-  Servitude temporaire d'accès chantier

Format: A3

Echelle : 1 / 1 250

Date : 28/06/2021

Axe directionnel

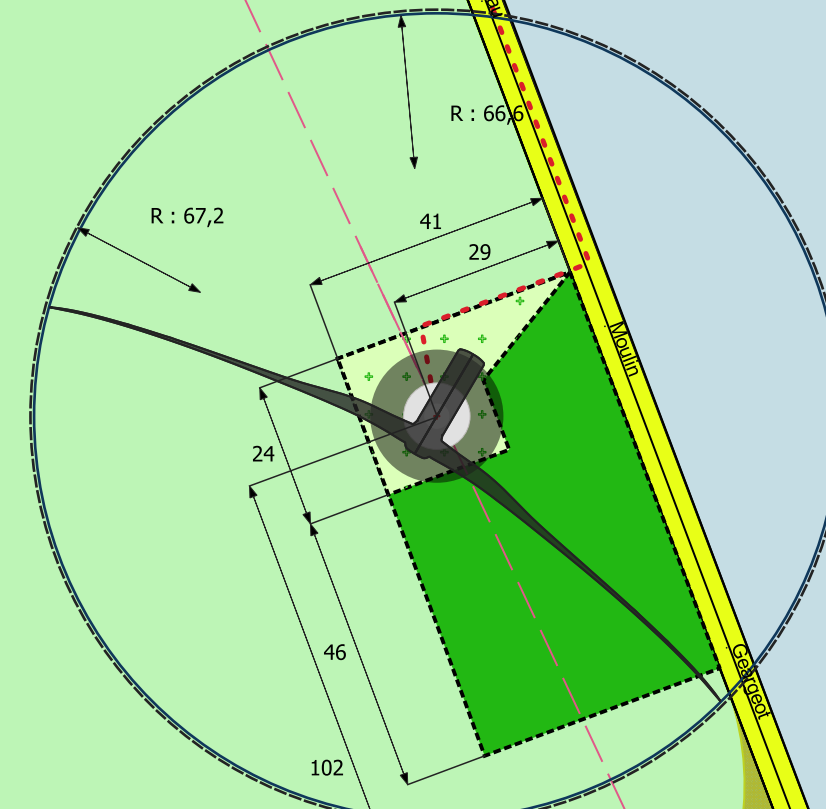

YV02


LEC11\_EC01

L'EPINE GENDRON

YV03

0 25 50 m




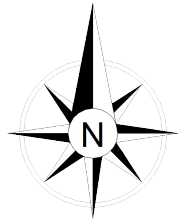

# EC02

Cote NGF en pied : 149 m  
Cote NGF en tête : 298.9 m

Axe directionnel

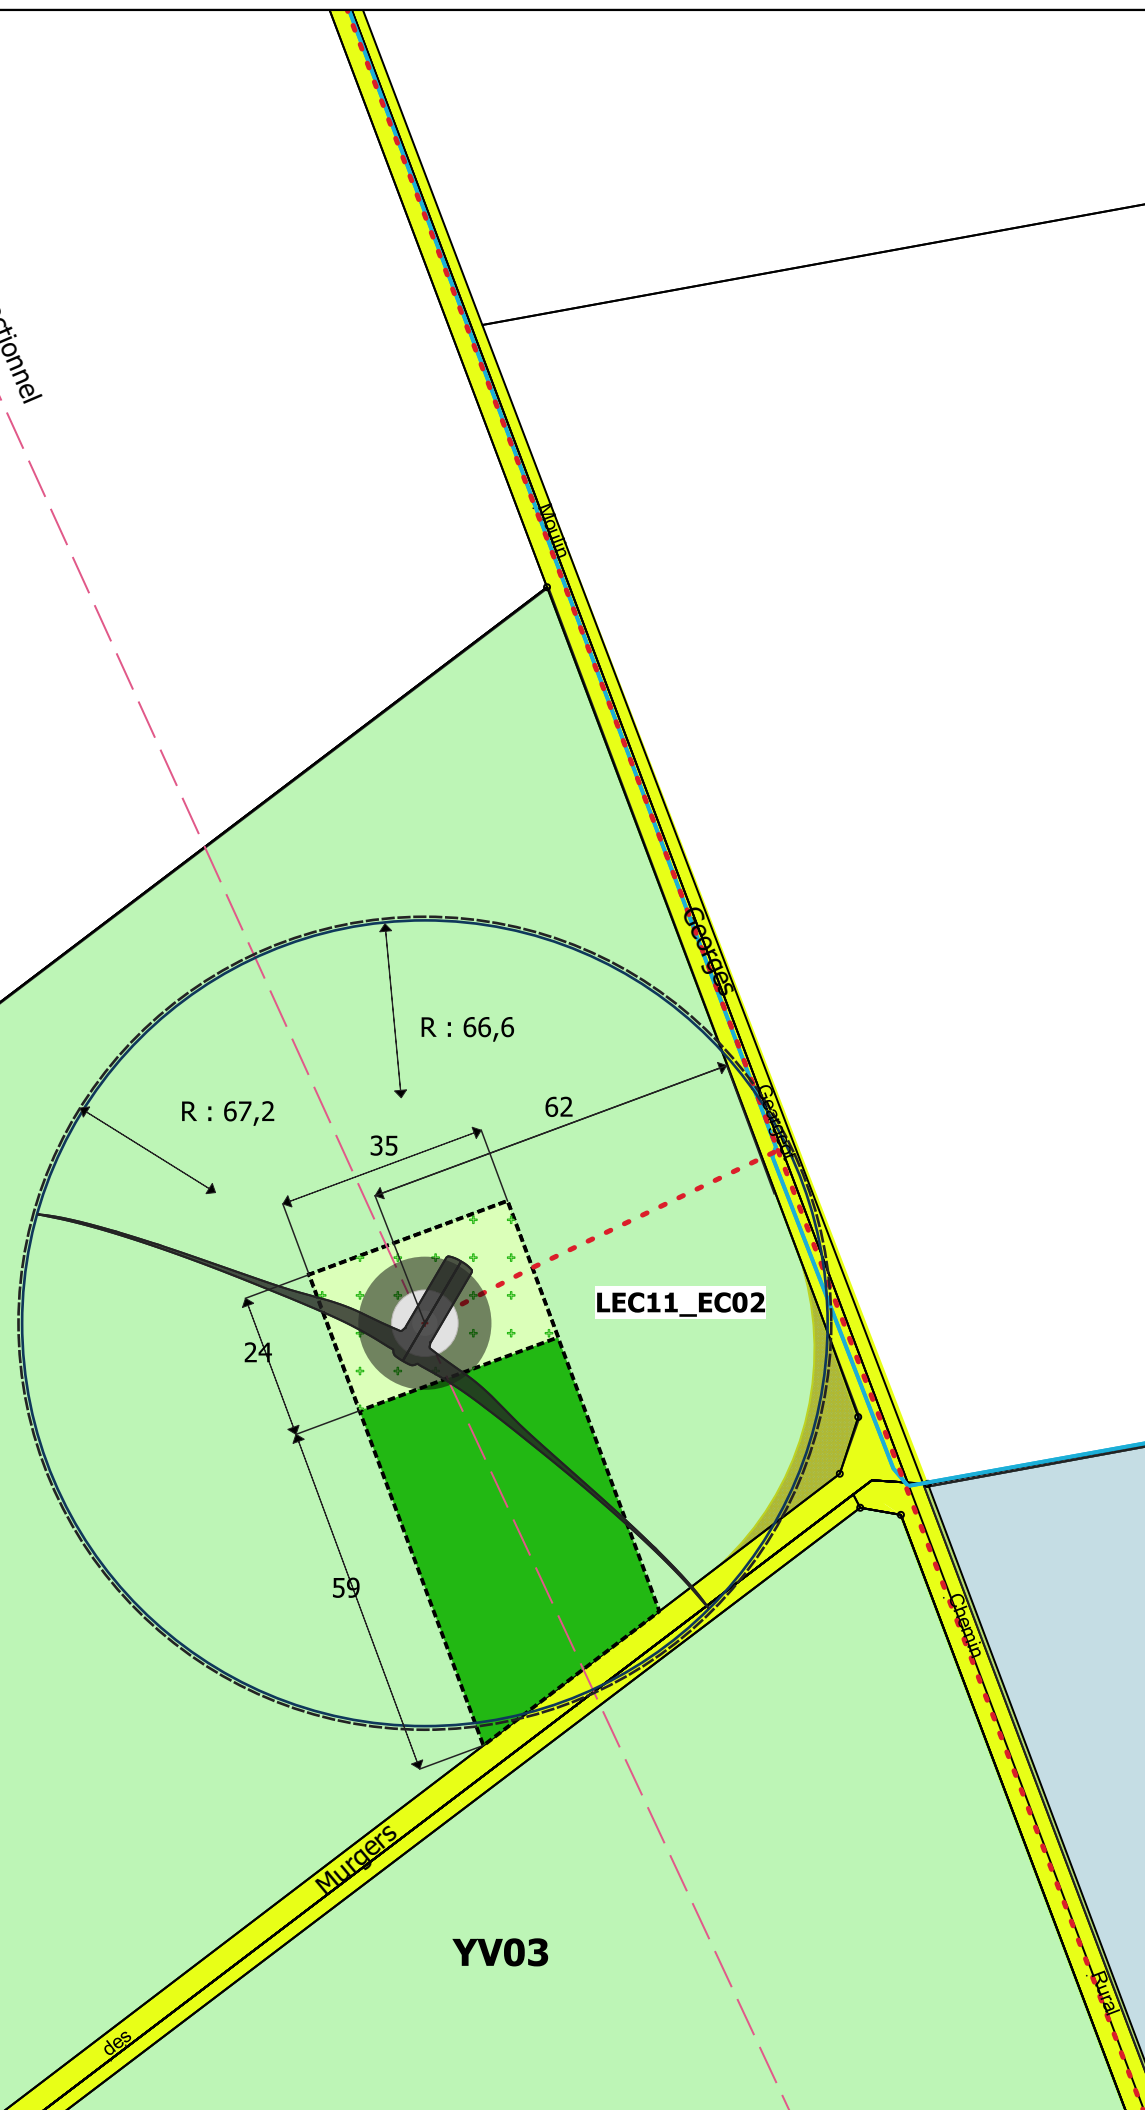

## LES ÉOLIENNES CITOYENNES 11

Communes :  
Beauvilliers, Les Villages Vovéens,  
Département Eure-et-Loir 28

### Maître d'ouvrage :

Les Eoliennes Citoyennes 11  
12, Rue Martin Luther King  
14280 Saint-Contest



### Assistant Maîtrise d'Ouvrage :

JPEE  
12, Rue Martin Luther King  
14280 Saint-Contest



### Bureau d'études :

ING Environnement  
11 Av. Georges Pompidou  
91370 Verrières-le-buisson



## Volet Urbanisme

## PLAN DE MASSE EC02

Signatures :

**LES ÉOLIENNES CITOYENNES 11**  
12, RUE MARTIN LUTHER KING  
14280 SAINT-CONTEST - FRANCE  
TÉL. : +33 (0)2 31 43 70 00  
RCS CAEN 824 124 127

- Limite inter-communale
- Limite cadastrale
- Câble HTA + fibre optique
- Axe directionnel
- Emprise et fondation éolienne
- Limite de surplomb - éolienne
- Plateforme - surface stabilisée
- Plateforme - surface végétalisée
- Ilot foncier d'assiette
- Parcelles avec servitude de surplomb
- Chemin d'accès
- Servitude temporaire d'accès chantier

0 25 50 m


YN27

YV03

Format: A3

Echelle : 1 / 1 250

Date : 28/06/2021

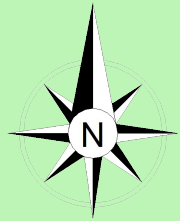


# EC03

Cote NGF en pied : 149 m  
Cote NGF en tête : 298.9 m

MURGERS

Chemin d'exploitation privé existant

0 25 50 m

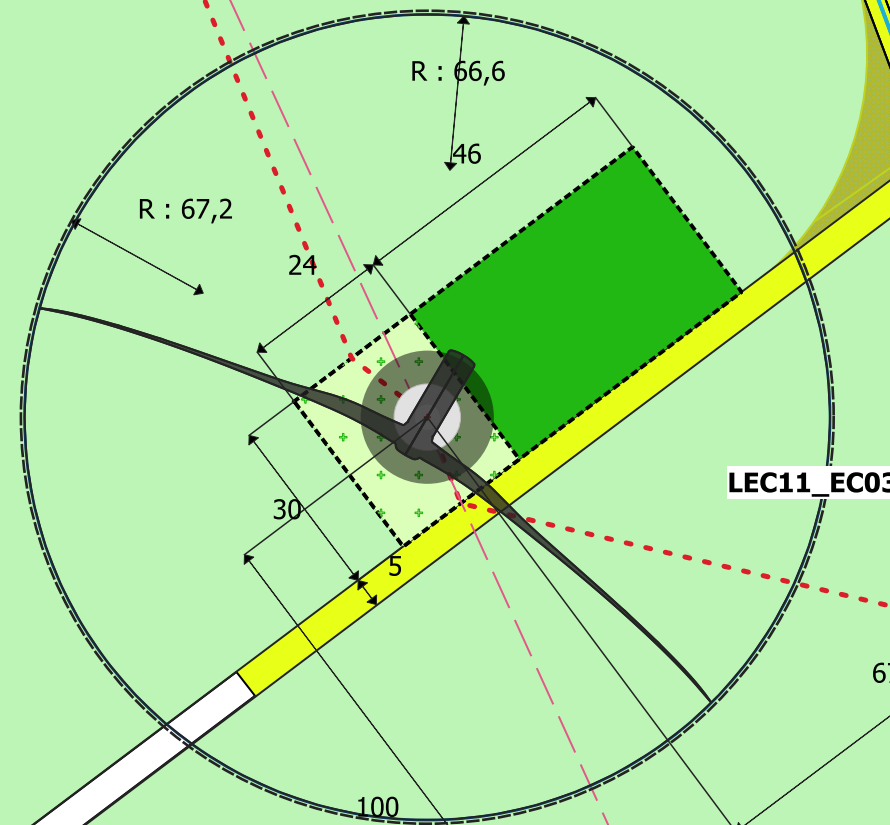

## LES EOLIENNES CITOYENNES 11

Communes :  
Beauvilliers, Les Villages Vovéens,  
Département Eure-et-Loir 28

### Maître d'ouvrage :

Les Eoliennes Citoyennes 11  
12, Rue Martin Luther King  
14280 Saint-Contest



### Assistant Maîtrise d'Ouvrage :

JPEE  
12, Rue Martin Luther King  
14280 Saint-Contest



### Bureau d'études :

ING Environnement  
11 Av. Georges Pompidou  
91370 Verrières-le-buisson


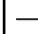












## Volet Urbanisme

## PLAN DE MASSE EC03

Signatures :


  
**LES ÉOLIENNES CITOYENNES 11**  
 12, RUE MARTIN LUTHER KING  
 14280 SAINT-CONTEST - FRANCE  
 Tél. : +33 (0)2 31 43 70 00  
 RCS CAEN 824 124 127

-  Limite inter-communale
-  Limite cadastrale
-  Câble HTA + fibre optique
-  Axe directionnel
-  Emprise et fondation éolienne
-  Limite de surplomb - éolienne
-  Plateforme - surface stabilisée
-  Plateforme - surface végétalisée
-  Ilot foncier d'assiette
-  Parcelles avec servitude de surplomb
-  Chemin d'accès
-  Servitude temporaire d'accès chantier

Format: A3

Echelle : 1 / 1 250

Date : 28/06/2021

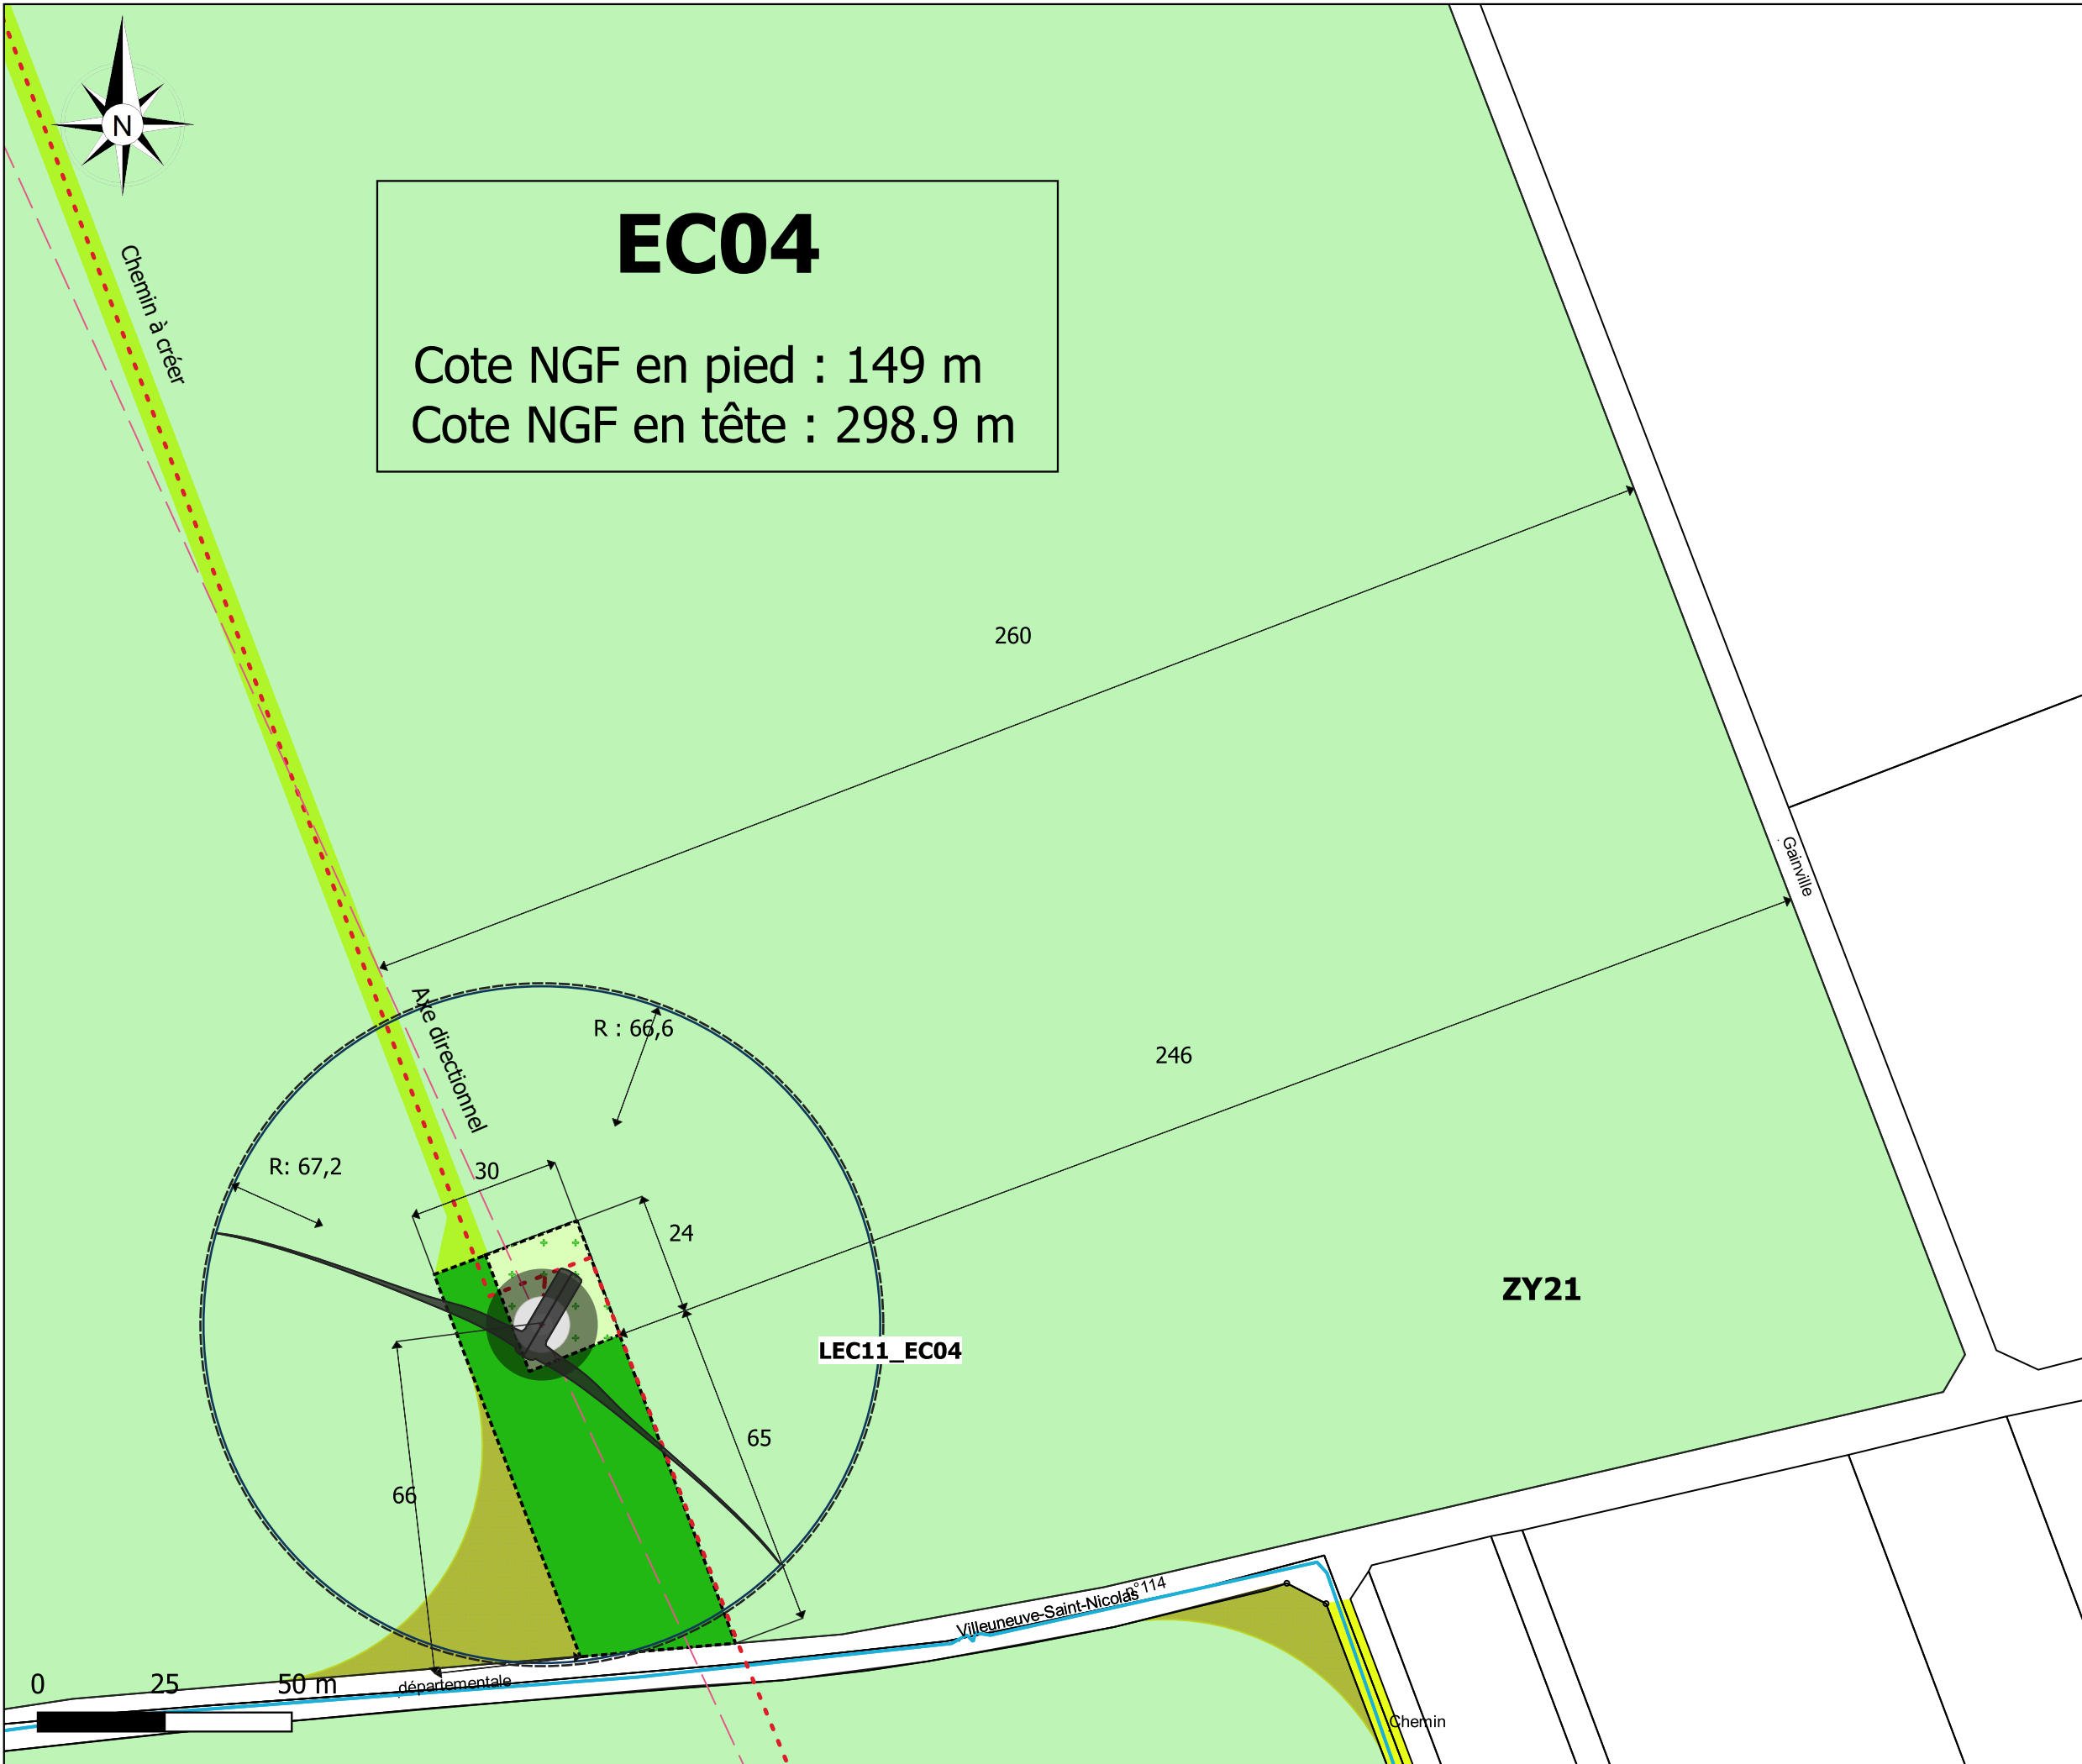

**EC04**


Cote NGF en pied : 149 m  
Cote NGF en tête : 298.9 m

**LES ÉOLIENNES CITOYENNES 11**

Communes :  
Beauvilliers, Les Villages Vovéens,  
Département Eure-et-Loir 28


**Maître d'ouvrage :**

Les Eoliennes Citoyennes 11  
12, Rue Martin Luther King  
14280 Saint-Contest




**Assistant Maîtrise d'Ouvrage :**

JPEE  
12, Rue Martin Luther King  
14280 Saint-Contest



**Bureau d'études :**

ING Environnement  
11 Av. Georges Pompidou  
91370 Verrières-le-buisson



**Volet Urbanisme**

**PLAN DE MASSE EC04**

Signatures :





**LES ÉOLIENNES CITOYENNES 11**  
12, RUE MARTIN LUTHER KING  
14280 SAINT-CONTEST - FRANCE  
TÉL. : +33 (0)2 31 43 70 00  
RCS CAEN 824 124 127

- Limite inter-communale
- Limite cadastrale
- - - Câble HTA + fibre optique
- · - Axe directionnel
- Emprise et fondation éolienne
- Limite de surplomb - éolienne
- Plateforme - surface stabilisée
- Plateforme - surface végétalisée
- Ilot foncier d'assiette
- Parcelles avec servitude de surplomb
- Chemin d'accès
- Servitude temporaire d'accès chantier

Format: A3      Echelle : 1 / 1 250


Date : 28/06/2021



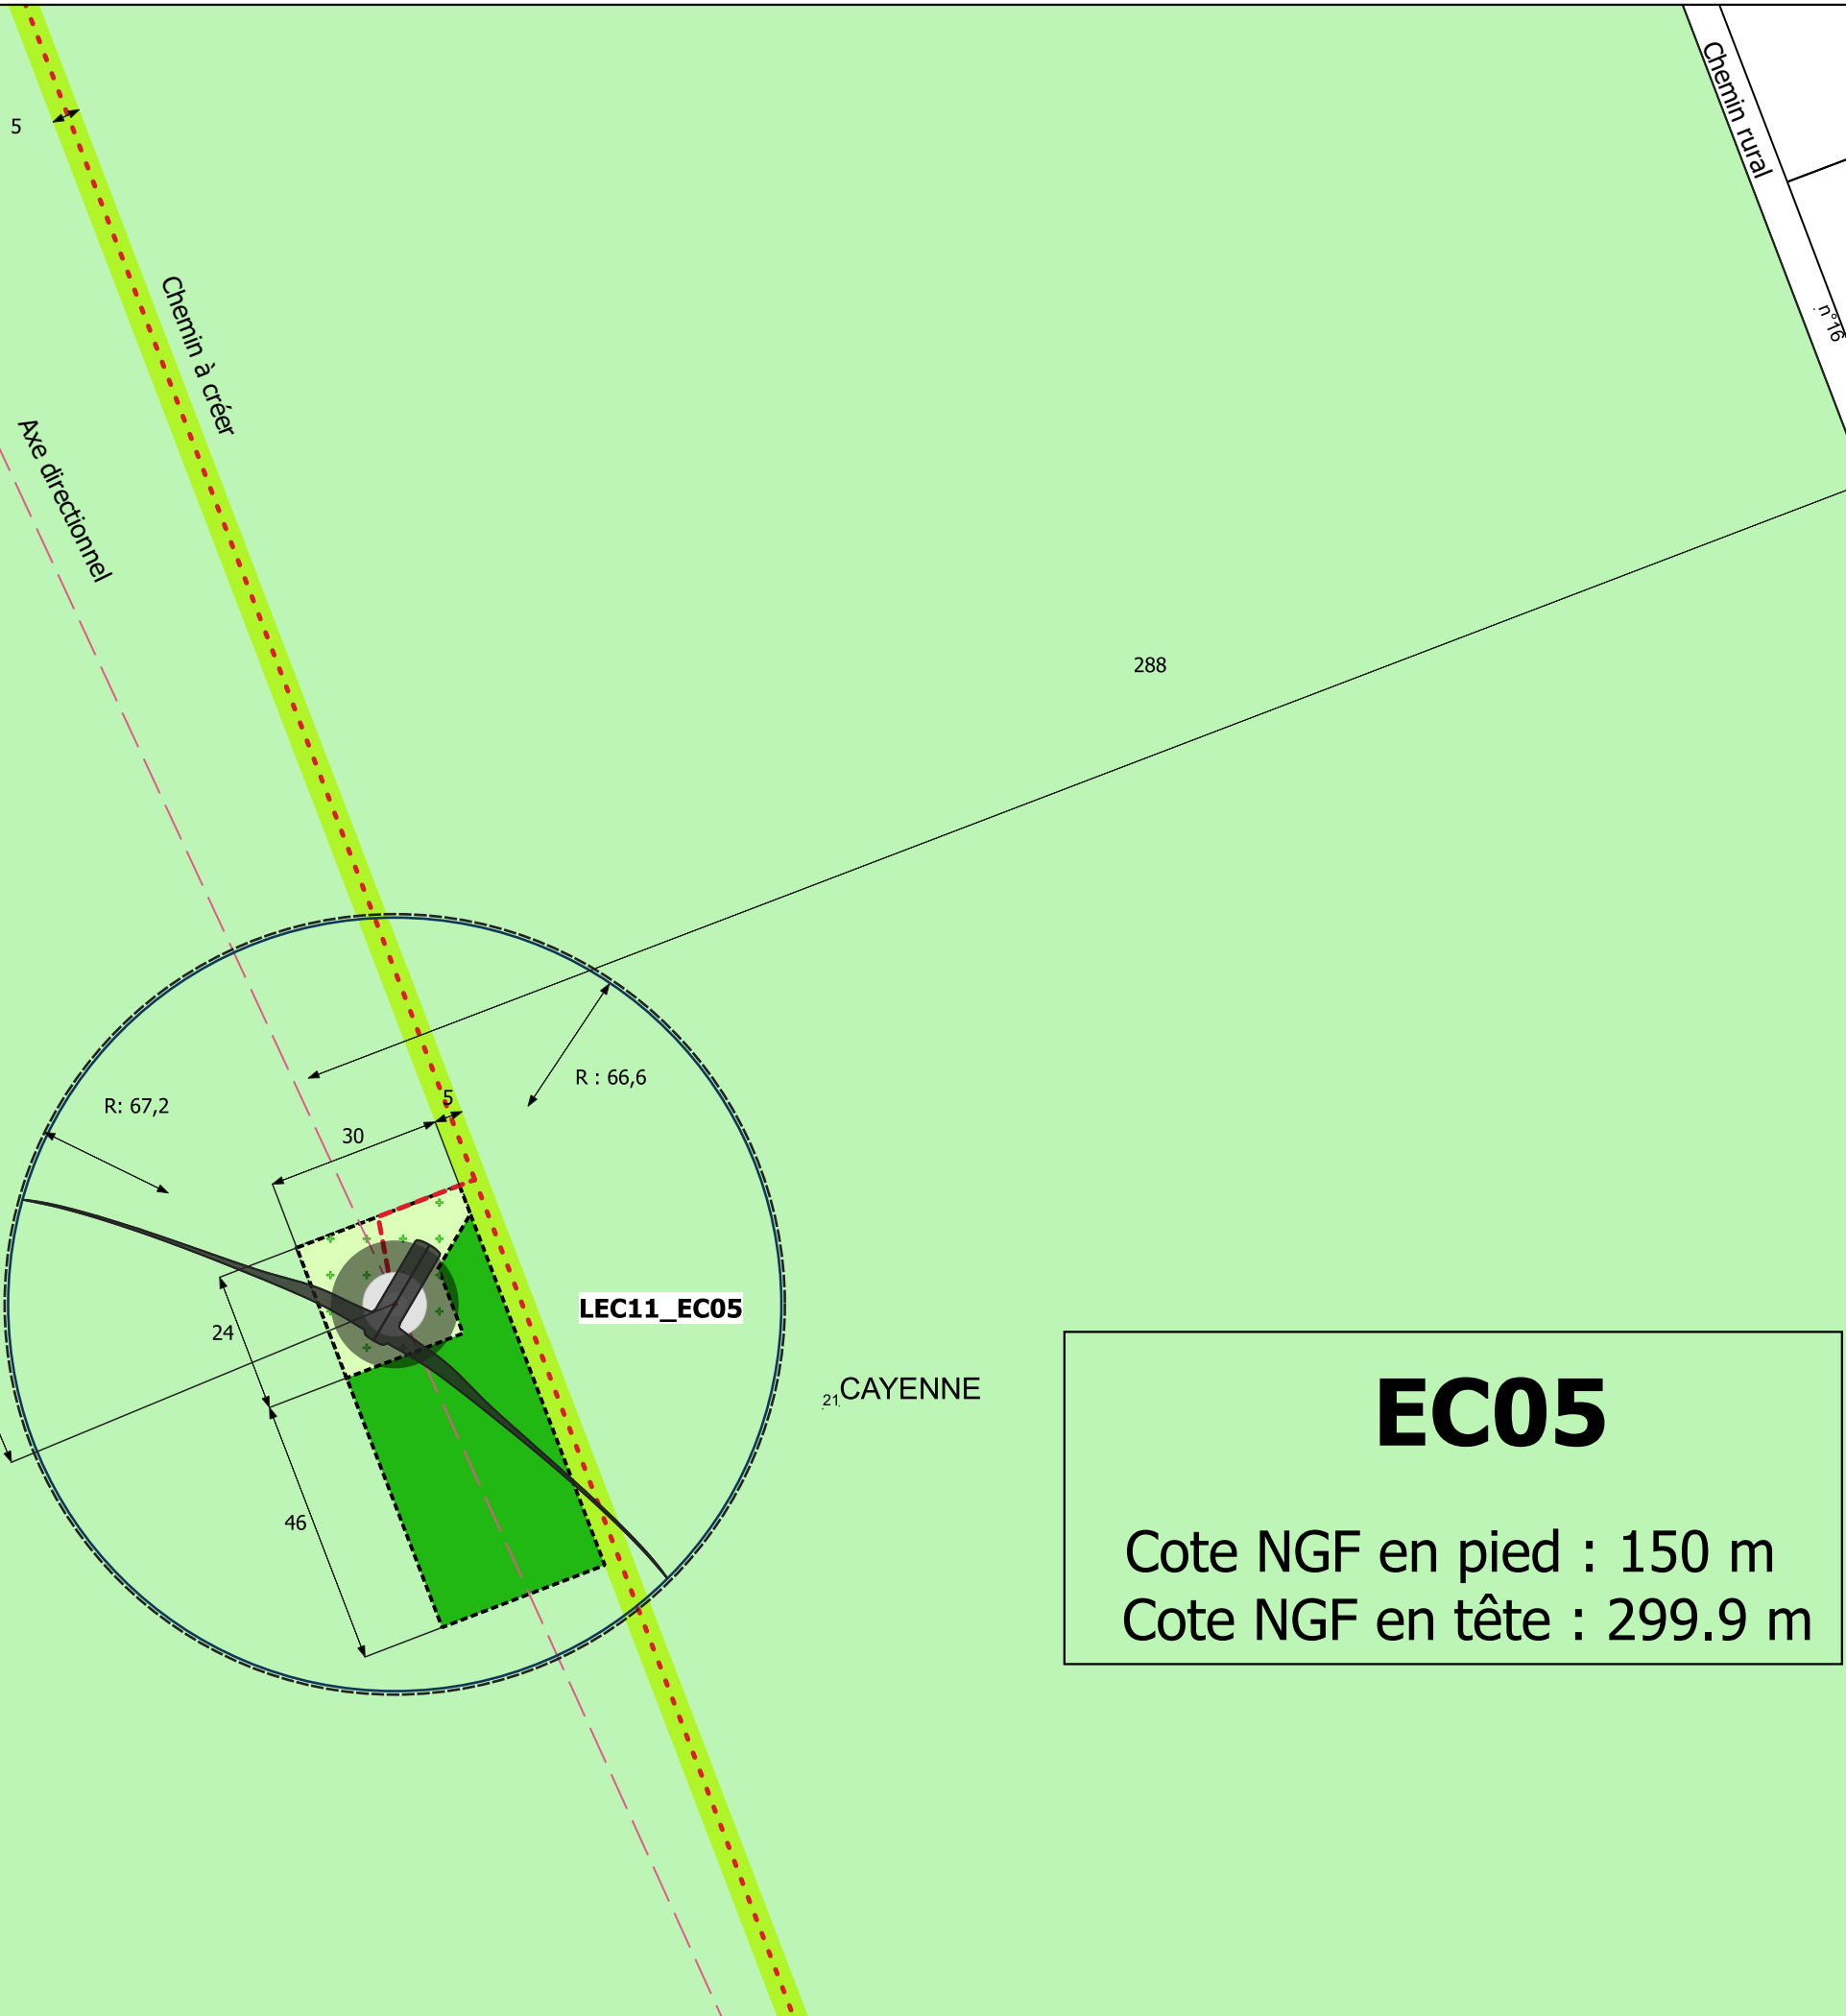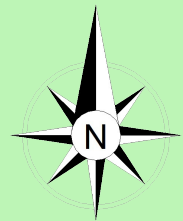

Vers limite de parcelle

**EC05**  
 Cote NGF en pied : 150 m  
 Cote NGF en tête : 299.9 m

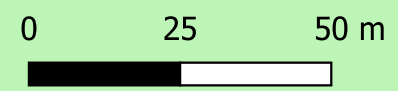


**LES EOLIENNES CITOYENNES 11**

Communes :  
 Beauvilliers, Les Villages Vovéens,  
 Département Eure-et-Loir 28


**Maître d'ouvrage :**

Les Eoliennes Citoyennes 11  
 12, Rue Martin Luther King  
 14280 Saint-Contest




**Assistant Maîtrise d'Ouvrage :**

JPEE  
 12, Rue Martin Luther King  
 14280 Saint-Contest



**Bureau d'études :**

ING Environnement  
 11 Av. Georges Pompidou  
 91370 Verrières-le-buisson















**Volet Urbanisme**

**PLAN DE MASSE EC05**

Signatures :




**LES ÉOLIENNES CITOYENNES 11**  
 12, RUE MARTIN LUTHER KING  
 14280 SAINT-CONTEST - FRANCE  
 Tél. : +33 (0)2 31 43 70 00  
 RCS CAEN 824 124 127

-  Limite inter-communale
-  Limite cadastrale
-  Câble HTA + fibre optique
-  Axe directionnel
-  Emprise et fondation éolienne
-  Limite de surplomb - éolienne
-  Plateforme - surface stabilisée
-  Plateforme - surface végétalisée
-  Ilot foncier d'assiette
-  Parcelles avec servitude de surplomb
-  Chemin d'accès
-  Servitude temporaire d'accès chantier

Format: A3      Echelle : 1 / 1 250

Date : 28/06/2021



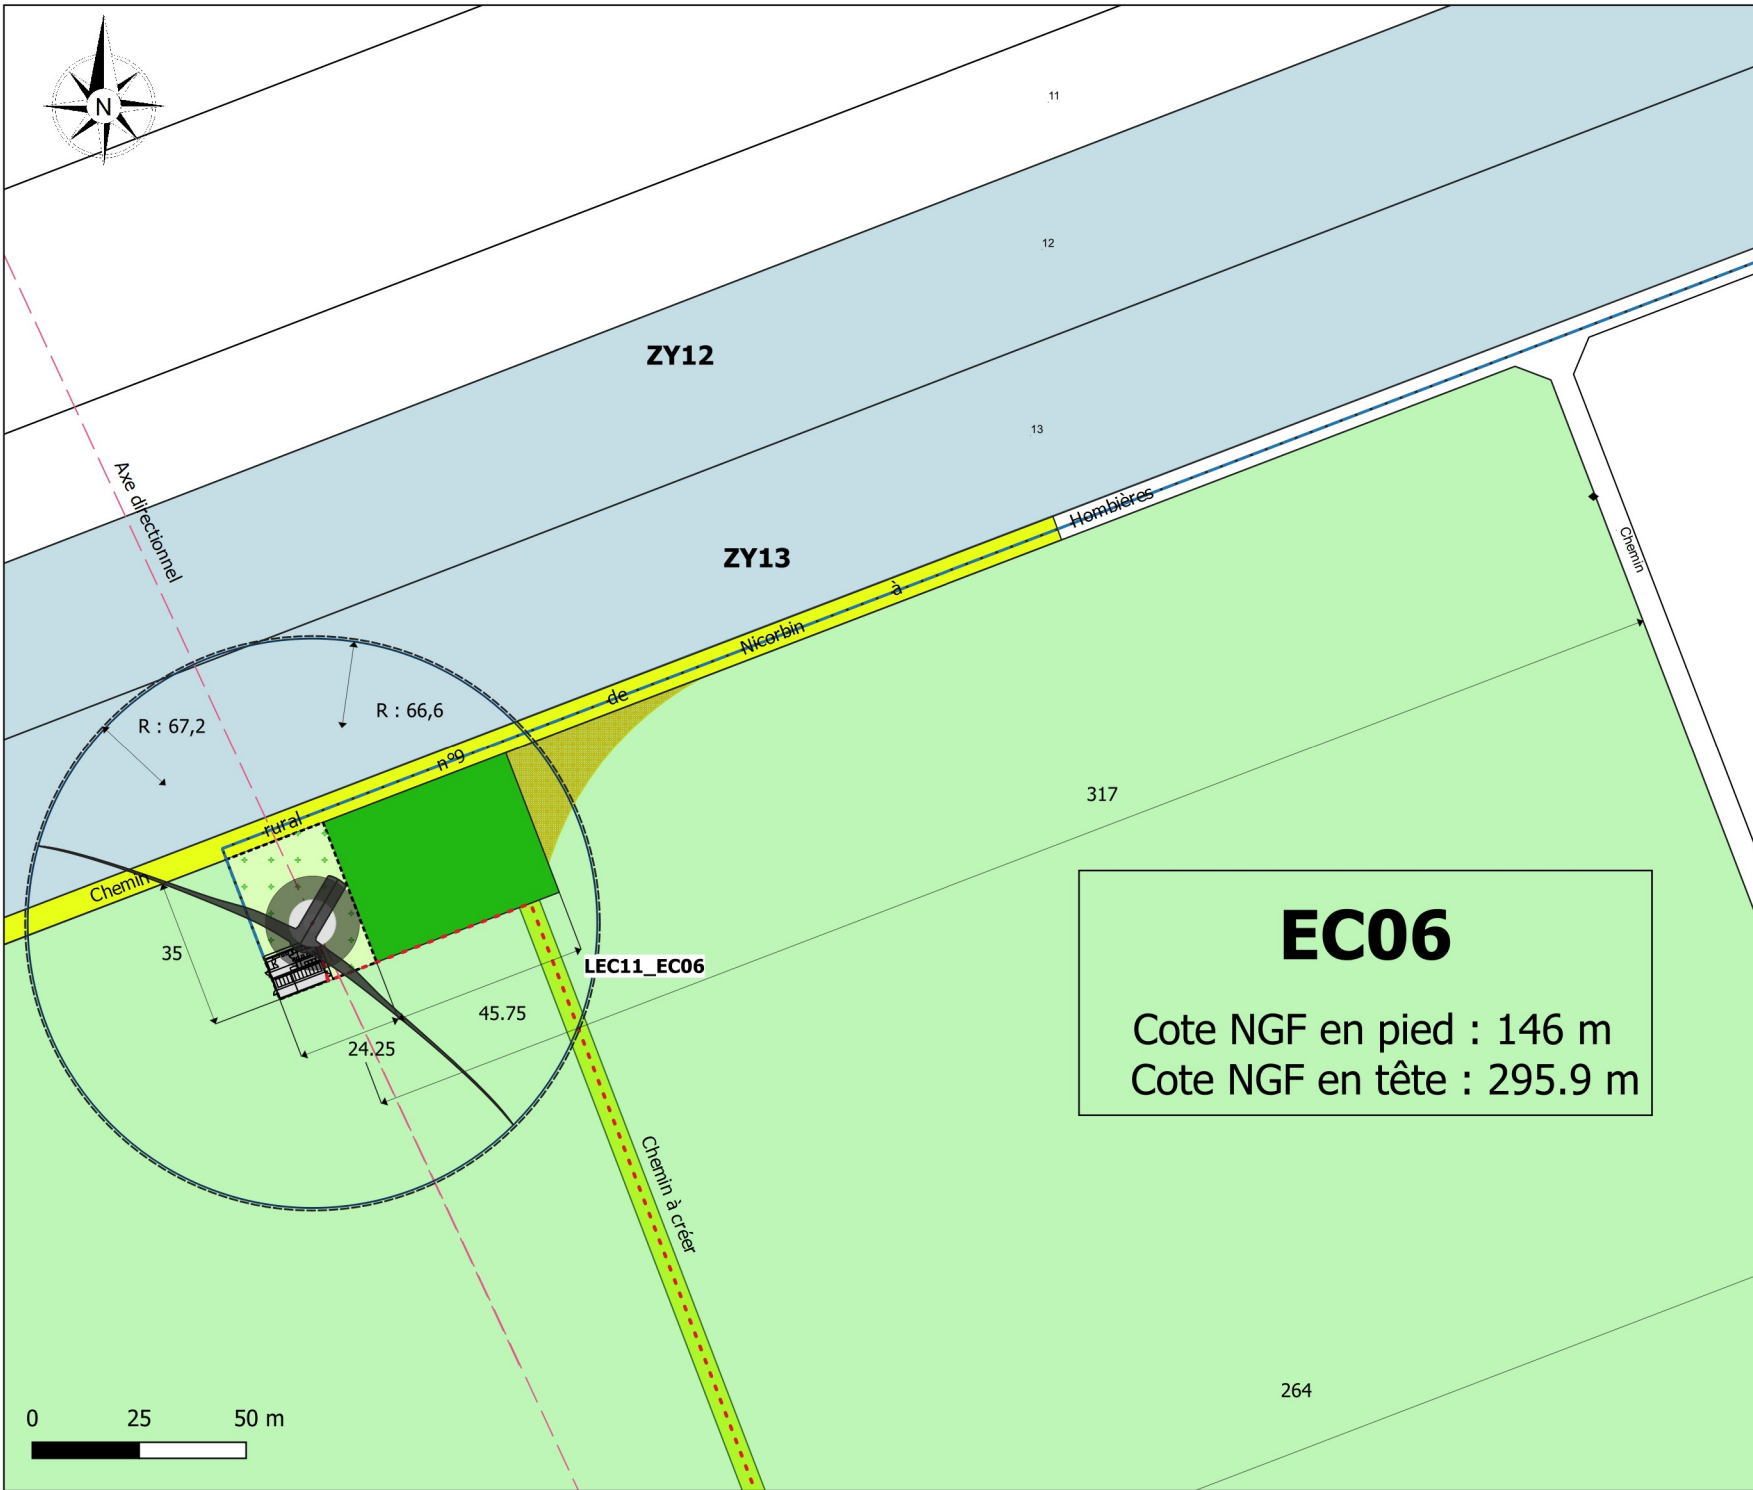

**EC06**

Cote NGF en pied : 146 m  
Cote NGF en tête : 295.9 m

**LES EOLIENNES CITOYENNES 11**

Communes :  
Beauvilliers, Les Villages Vovéens,  
Département Eure-et-Loir 28

**Maître d'ouvrage :**

Les Eoliennes Citoyennes 11  
12, Rue Martin Luther King  
14280 Saint-Contest



**Assistant Maîtrise d'Ouvrage :**

JPEE  
12, Rue Martin Luther King  
14280 Saint-Contest



**Bureau d'études :**

ING Environnement  
11 Av. Georges Pompidou  
91370 Verrières-le-buisson













**Volet Urbanisme**

**PLAN DE MASSE EC06**

Signatures :

  
**LES EOLIENNES CITOYENNES 11**  
12, RUE MARTIN LUTHER KING  
14280 SAINT-CONTEST - FRANCE  
TEL : +33 (0)2 31 43 70 00

-  Limite inter-communale
-  Limite cadastrale
-  Câble HTA + fibre optique
-  Axe directionnel
-  Emprise et fondation éolienne
-  Limite de surplomb - éolienne
-  Plateforme - surface stabilisée
-  Plateforme - surface végétalisée
-  Ilot foncier d'assiette
-  Parcelles avec servitude de surplomb


**Chemin d'accès**

-  Servitude temporaire d'accès chantier

Format: A3

Echelle : 1 / 1 250

Date : 28/06/2021

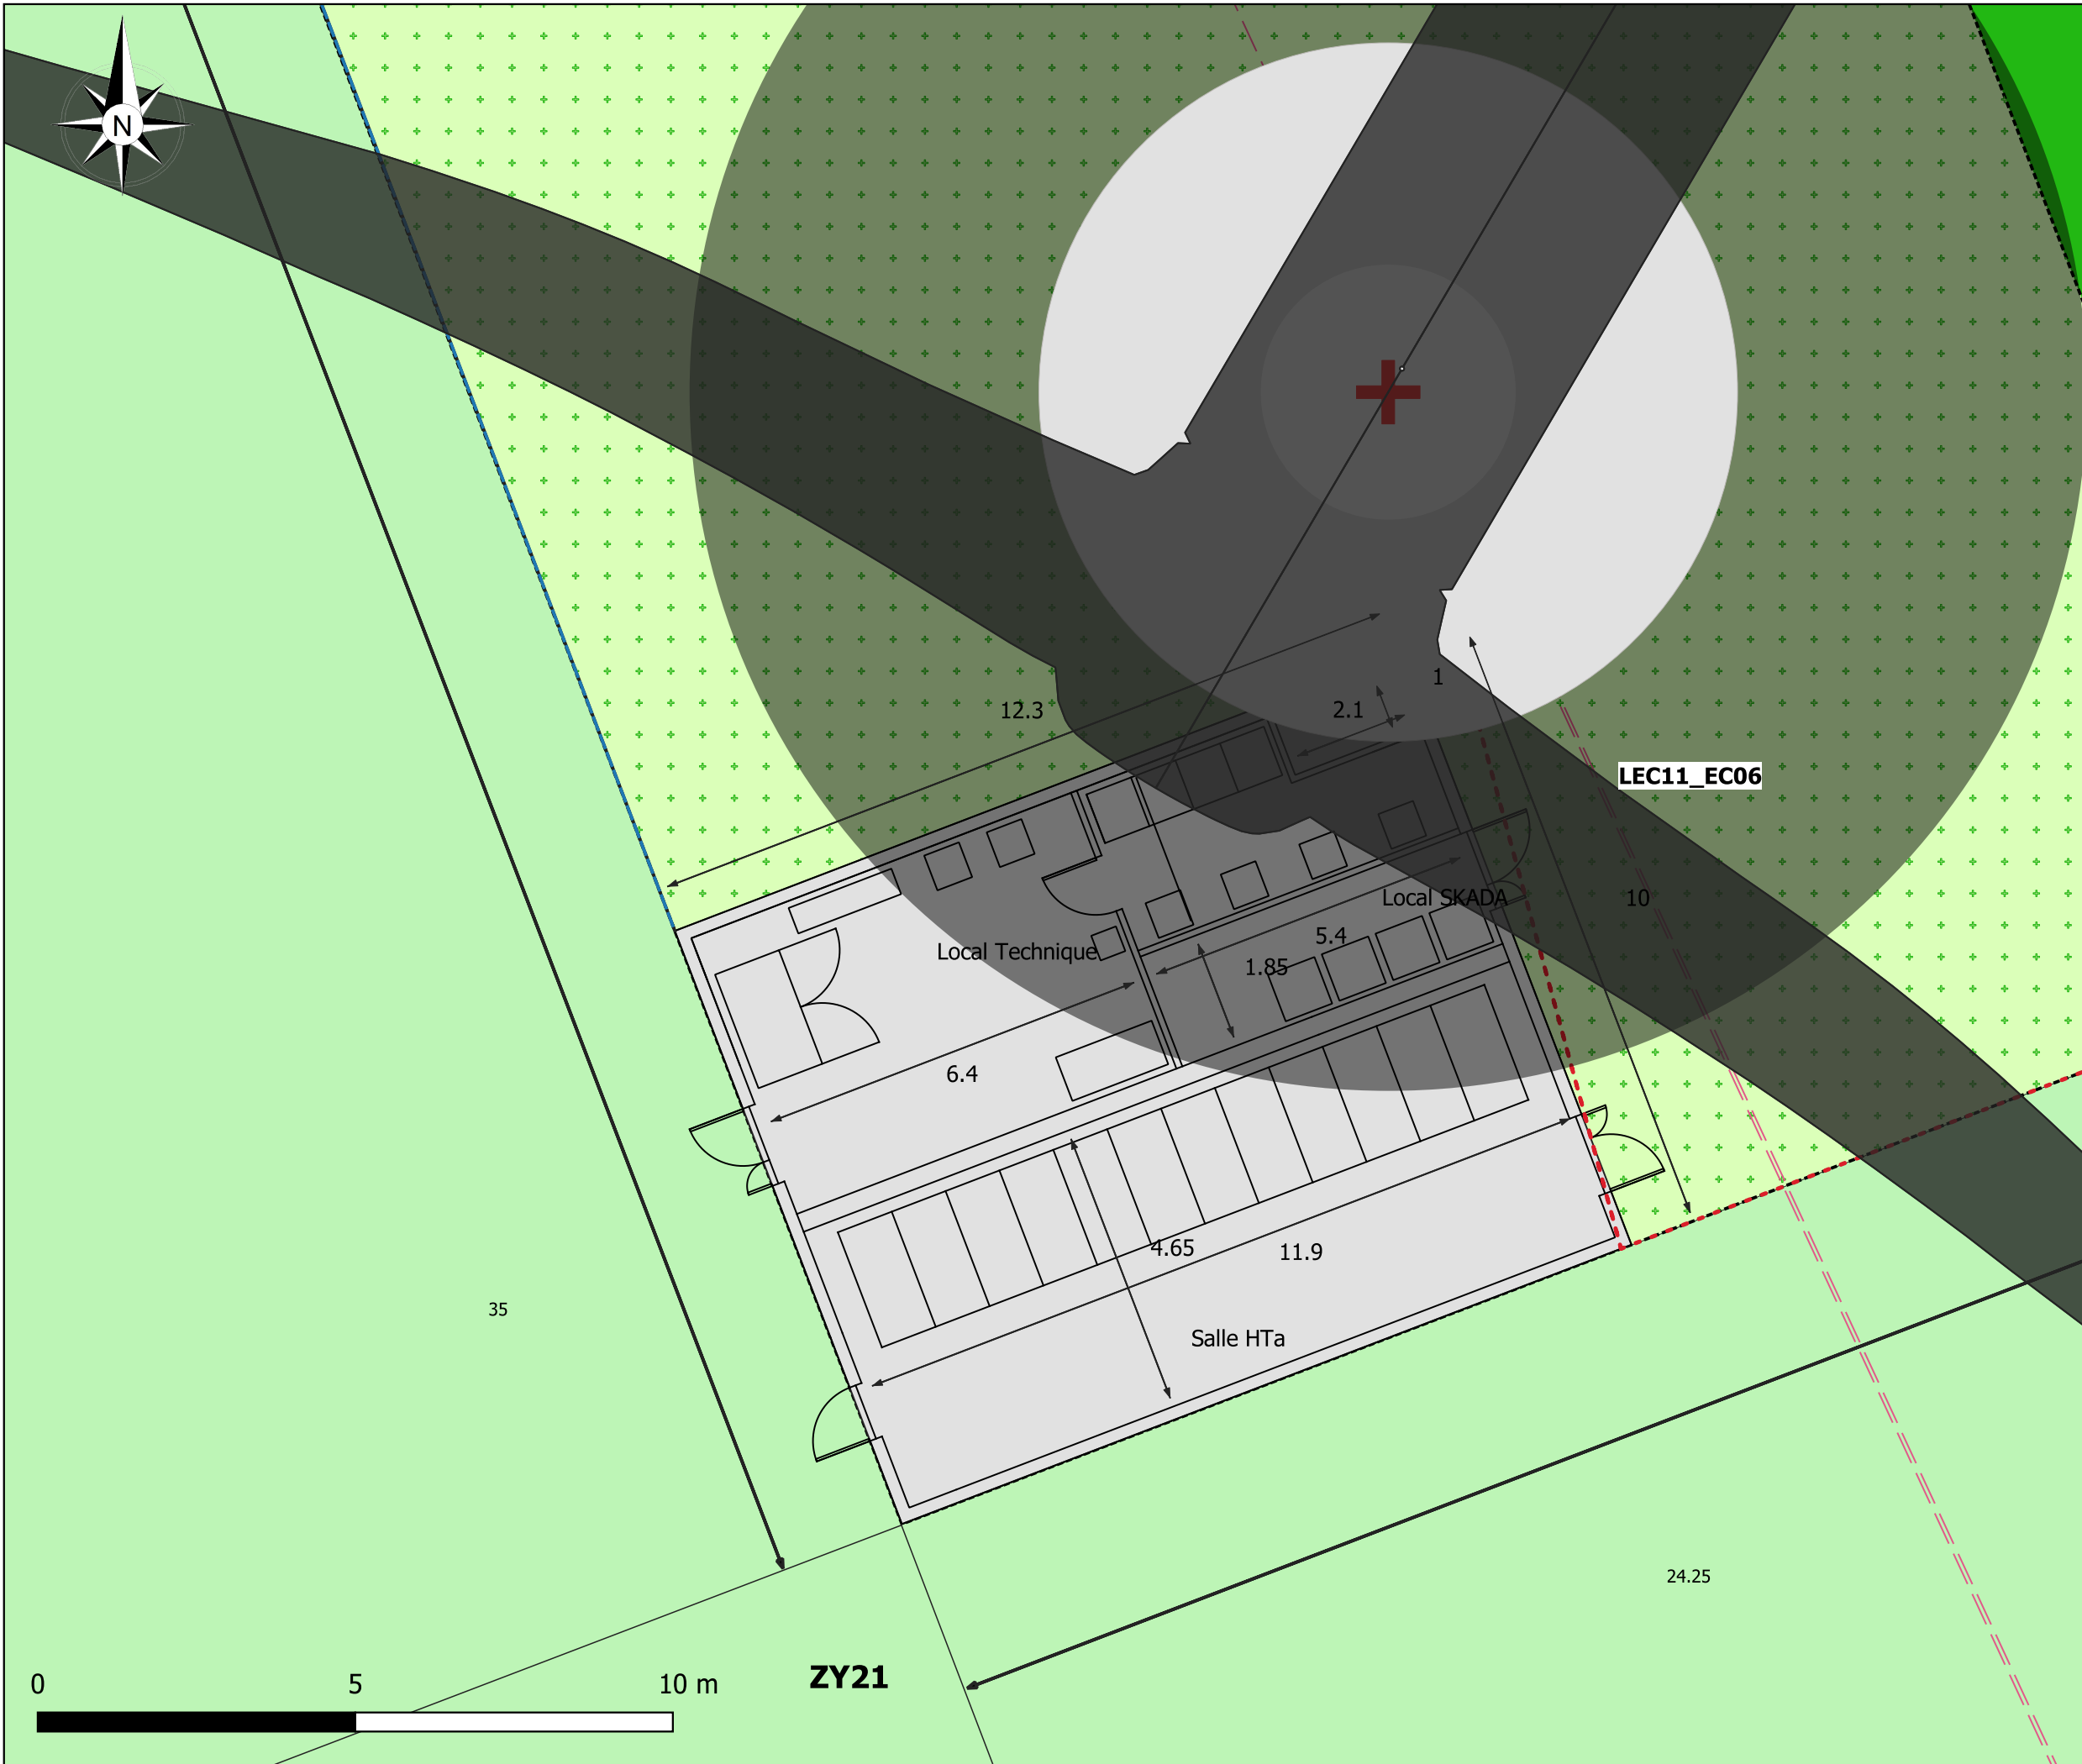

**LES EOLIENNES CITOYENNES 11**

Communes :  
Beauvilliers, Les Villages Vovéens,  
Département Eure-et-Loir 28

**Maître d'ouvrage :**

Les Eoliennes Citoyennes 11  
12, Rue Martin Luther King  
14280 Saint-Contest



**Assistant Maîtrise d'Ouvrage :**

JPEE  
12, Rue Martin Luther King  
14280 Saint-Contest



**Bureau d'études :**

ING Environnement  
11 Av. Georges Pompidou  
91370 Verrières-le-buisson



**Volet Urbanisme**

**PLAN DE MASSE PDL**

Signatures :

**LES ÉOLIENNES CITOYENNES 11**  
12, RUE MARTIN LUTHER KING  
14280 SAINT-CONTEST - FRANCE  
TÉL. : +33 (0)2 31 43 70 00  
RCS CAEN 824 124 127

- Limite inter-communale
- Limite cadastrale
- Câble HTA + fibre optique
- Axe directionnel
- Emprise et fondation éolienne
- Limite de surplomb - éolienne
- Plateforme - surface stabilisée
- Plateforme - surface végétalisée
- Ilot foncier d'assiette
- Parcelles avec servitude de surplomb
- Chemin d'accès
- Servitude temporaire d'accès chantier

Format: A3

Echelle : 1 / 100

Date : 28/06/2021