

Propriété de :
Groupe FMA
 6 rue des Fossettes
 Commune de : SAINTIGNY(28480)
 Parcelle : ZB n° 208
 Superficie d'environ : 10 012 m²


PC 2 : Plan de masse
 Echelle : 1/500^{ème}

→ Dossier de demande d'enregistrement ICPE


→ Rubriques 4210 et 4220

15. ANNEXE 4

Espace libre d'un
mètre avec le plafond

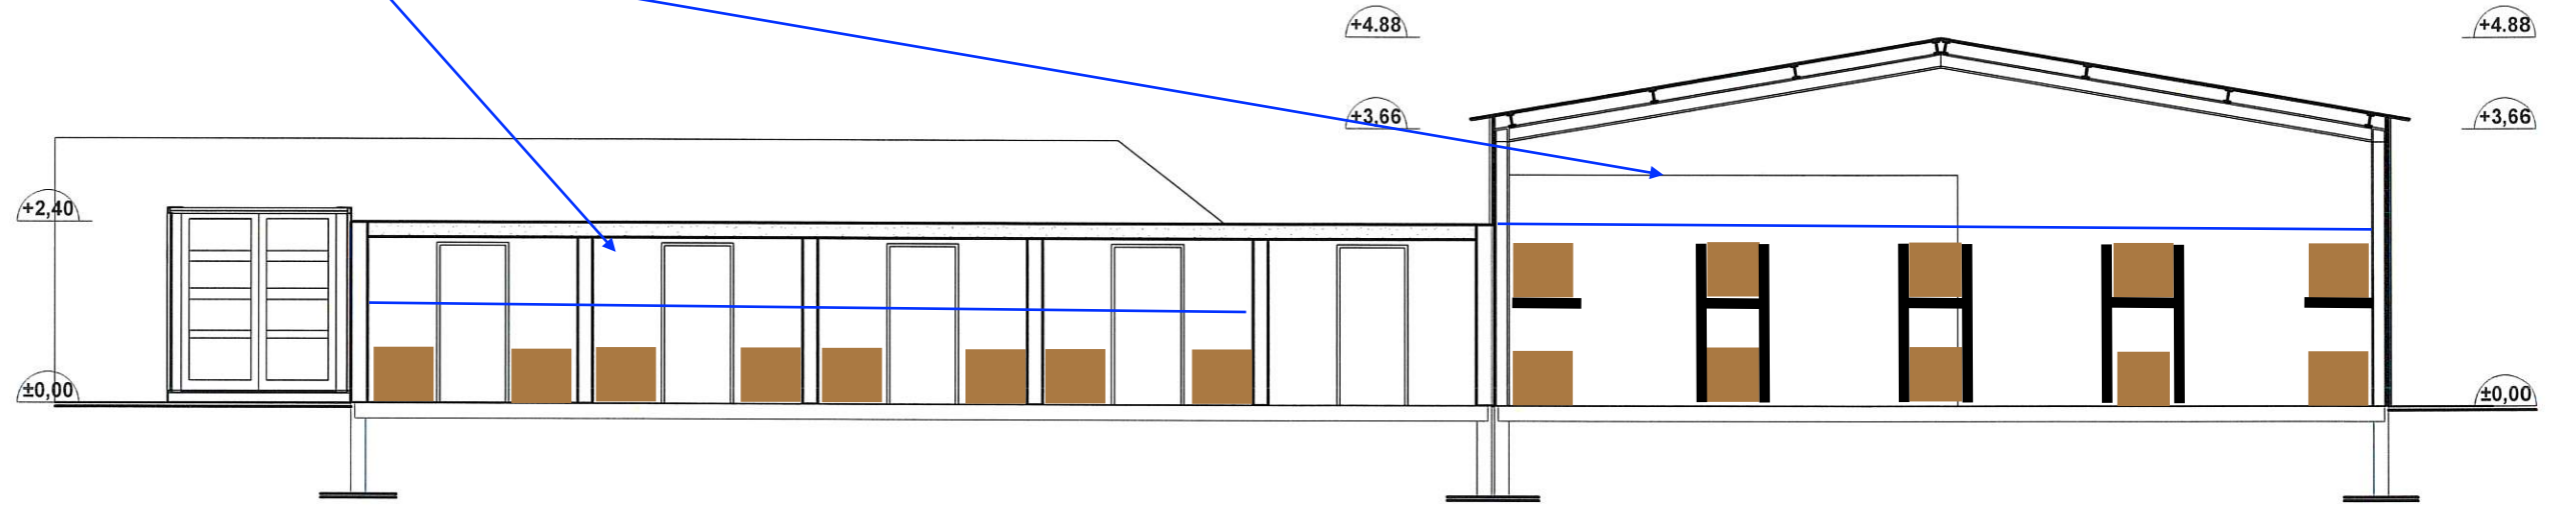

PC 3: Plan en coupe du terrain et de la construction
Echelle 1/100^{ème}

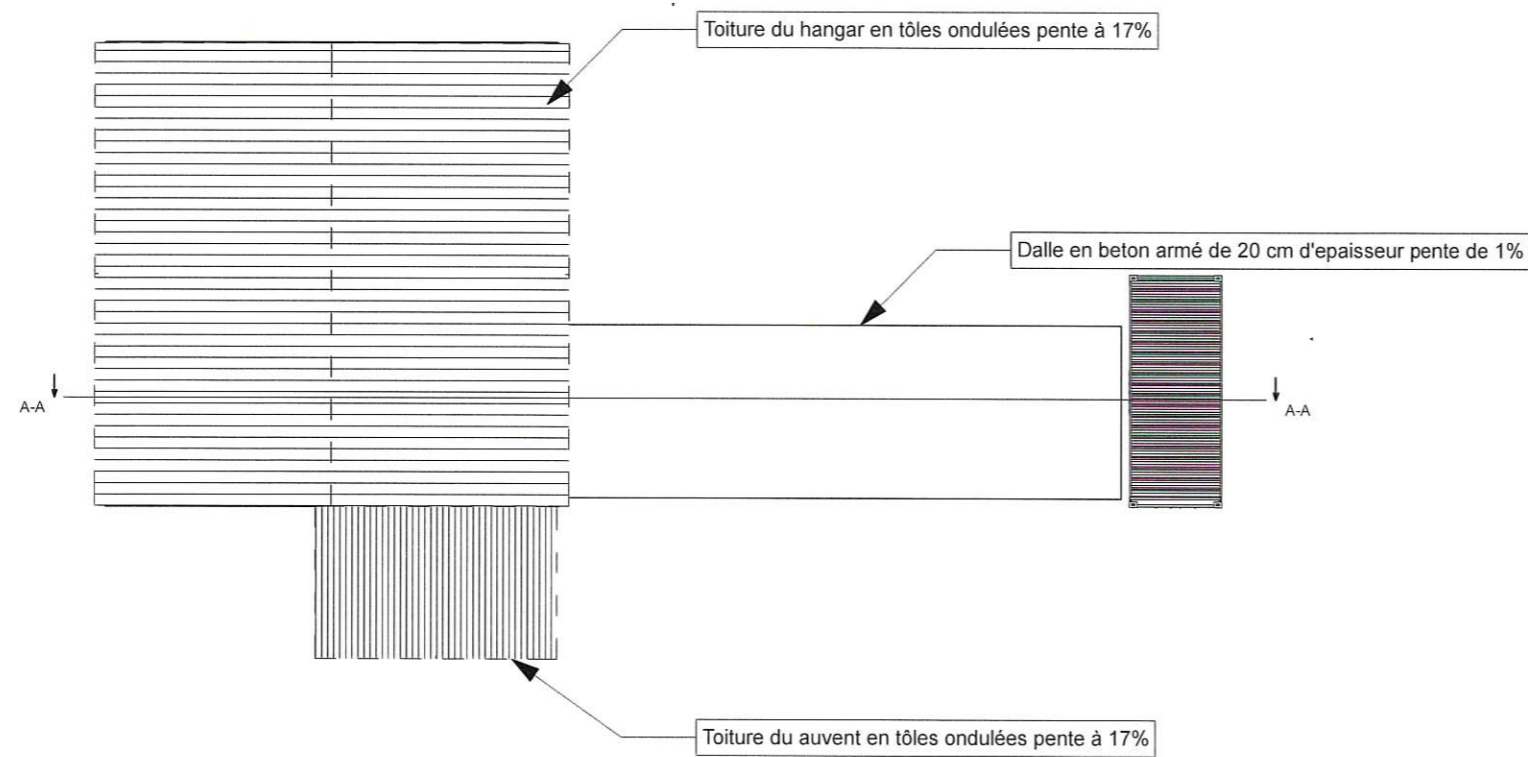

PC 5: Plan de la toiture
Echelle 1/200^{ème}

Les présentes pièces graphiques ne sont pas des études d'exécutions. Elles ne permettent pas de réaliser les travaux.

Maître d'ouvrage
Groupe FMA
Tél : 06.72.76.59.98

Maître d'oeuvre:
Eurl d'architecture LE DORLOT Patrick
02.37.52.06.90



**PC 3: Plan coupe du terrain et de la
construction**
DOSSIER: FMA

Echelle :
1/100^{ème}



Siège social

37 avenue de Beaulieu
63122 CEYRAT

Bureau Est

Michel PERRIER

06 84 52 48 98

michel.perrier@amarisk.fr

Bureau Ouest

Jean DREYFUS

06 30 10 19 24

jean.dreyfus@amarisk.fr



**Prévoir
le risque**

**Réduire
l'imprévu**