


Région de Centre-Val-de-Loire  
Département de l'Eure-et-Loir  
Commune de Chateaudun - (28200)

# Dossier de Demande de Permis de Construire

Maître d'Ouvrage:

**SAS CENTRALE PHOTOVOLTAÏQUE DE L'EAR DE CHATEAUDUN**

A wide-angle photograph of a large-scale solar photovoltaic installation. The site is enclosed by a green chain-link fence. In the foreground, there is a paved access road. The background shows a flat landscape with some trees under a clear blue sky with scattered white clouds.

**PROJET DE CENTRALE PHOTOVOLTAÏQUE AU SOL DE L'EAR DE CHATEAUDUN**

**DECEMBRE 2021**

Adresse de Correspondance :

EDF Renouvelables France  
M Youcef AIT EL KABOUS  
Chez EDF Renouvelables France, Coeur Défense - Tour B  
100 Esplanade du Général De Gaulle  
92932 Paris La Défense Cedex  
tel : 01 40 90 49 26  
mail : youcef.aitelkabous@edf-re.fr

Adresse du Demandeur :

SAS Centrale Photovoltaïque de l'EAR de Chateaudun  
Chez EDF Renouvelables France  
Coeur Défense - Tour B  
100 Esplanade du Général De Gaulle  
92932 Paris La Défense Cedex



# Pièces constitutives du dossier de demande de permis de construire

<b>Pièces Administratives</b> .....	1
Cerfa Phase 1 .....	3 à 13
Cerfa Phase 2.....	15 à 25
Délégation de pouvoir EDF Renouvelables France.....	26 à 27
Extrait K-BIS EDF Renouvelables.....	28
Extrait K-BIS EDF Renouvelables France.....	30
Extrait K-BIS SAS Centrale Photovoltaïque de L'EAR de Chateaudun.....	31
Tableaux récapitulatifs du foncier concerné par le projet.....	32
<b>PC 1 - Plan de situation du terrain</b> .....	33
Localisation générale du projet.....	34
Vue aérienne .....	35
Plan cadastral du foncier concerné par le projet .....	36
<b>PC 2 - Plans de masse des constructions</b> .....	37
Plan de masse topographique - Etat Existant.....	38
Plan de masse général du projet - Etat Projeté .....	39
Plan de masse général du projet avec vue aérienne - Etat Projeté .....	40
Plans de masse d'une emprise du projet au 1/1000e - Etat Projeté .....	41
Plans de masse des emprises du projet au 1/1000e format A0 joint au dossier - Etat Projeté .....	42 à 43
<b>PC 3 – Plans en coupe du terrain et de la construction</b> .....	45
Plan de localisation des coupes AA', BB' et CC' .....	46
Coupe AA' - Etat existant et état projeté .....	47
Coupe BB' - Etat existant et état projeté .....	48
Coupe CC' - Etat existant et état projeté .....	49
Coupe d'une structure photovoltaïque.....	50
Plan de localisation des coupes d'un poste de transformation.....	51
Coupes d'un poste de transformation .....	52
<b>PC 4 - Notice décrivant le terrain et présentant le projet</b> .....	53 à 54
<b>PC 5 - Plans des façades et des toitures</b> .....	55
Plan modèle d'une structure photovoltaïque 81 panneaux.....	56
Plan modèle d'une structure photovoltaïque 27 panneaux.....	57
Plan modèle des postes de transformation.....	58
Plan modèle d'une citerne .....	59 à 60
Plan modèle de la clôture.....	61
Plan modèle d'un portail .....	62
<b>PC 6 - Documents graphiques permettant d'apprécier l'insertion du projet dans son environnement</b> .....	63
Plan de localisation des points de vue des photomontages proches.....	64
Photomontages.....	65 à 68
<b>PC 7 - Photographies permettant de situer le terrain dans l'environnement proche</b> .....	69
Plan de localisation des points de vue photographiques.....	70
Photographies .....	71 à 73
<b>PC 8 – Photographies permettant de situer le terrain dans le paysage lointain</b> .....	75
Plan de localisation des points de vue photographiques .....	76
Photographies.....	77
<b>PC 11 - Étude d'impact (Voir document joint à la demande de permis de construire)</b> .....	79
<b>PC 24 - Demande d'autorisation de défichage Voir document joint à la demande de permis de construire)</b> .....	81



Contenu

- Formulaire de demande de permis de construire
- Bordereau de dépôt des pièces jointes
- Délégation de pouvoir EDF  
Renouvelables France
- Extrait Kbis de EDF Renouvelables
- Extrait Kbis de EDF Renouvelables  
France
- Extrait Kbis de la SAS Centrale  
Photovoltaïque de l'EAR de Chateaudun
- Tableaux récapitulatifs du foncier  
concerné par le projet
- Tableau récapitulatif des  
caractéristiques du poste de  
livraison et des postes de transformation

## PIÈCES ADMINISTRATIVES

Architecte

**I'M IN ARCHITECTURE**  
21 rue d'Auteuil 75016 PARIS  
06 71 15 45 63 / im.in.archi@gmx.com  
SARL au capital de 16500€  
533 863 940 R.C.S. PARIS



EDF Renouvelables France  
Coeur Défense - Tour B  
100, esplanade du Général de Gaulle  
92932 Paris La Défense Cedex



Contenu

# CERFA PHASE 1

Architecte

**I'M IN ARCHITECTURE**  
21 rue d'Auteuil 75016 PARIS  
06 71 15 45 63 / im.in.archi@gmx.com  
SARL au capital de 16500€  
533 863 940 R.C.S. PARIS



EDF Renouvelables France  
Coeur Défense - Tour B  
100, esplanade du Général de Gaulle  
92932 Paris La Défense Cedex



# Demande de

## Permis d'aménager comprenant ou non des constructions et/ou des démolitions

## Permis de construire comprenant ou non des démolitions



Pour les demandes de permis de construire de maisons individuelles et de leurs annexes, vous pouvez utiliser le formulaire spécifique cerfa n° 13406

Vous pouvez utiliser ce formulaire si :

- Vous réalisez un aménagement (lotissement, camping, aire de stationnement, parc d'attraction, terrain de sports ou loisirs,...).
- Vous réalisez une nouvelle construction.
- Vous effectuez des travaux sur une construction existante.
- Votre projet comprend des démolitions.
- Votre projet nécessite une autorisation d'exploitation commerciale.

Pour savoir précisément à quelle(s) formalité(s) est soumis votre projet, vous pouvez vous reporter à la notice explicative ou vous renseigner auprès de la mairie du lieu de votre projet.

Cadre réservé à la mairie du lieu du projet

PC ou PA    Dpt    Commune    Année    N° de dossier

**La présente demande a été reçue à la mairie**

le \_\_\_\_\_ Cachet de la mairie et signature du receveur

**Dossier transmis :**

- à l'Architecte des Bâtiments de France
- au Directeur du Parc National
- au Secrétariat de la Commission Départementale d'Aménagement Commercial
- au Secrétariat de la Commission Nationale d'Aménagement Commercial

### 1 - Identité du demandeur

Le demandeur indiqué dans le cadre ci-dessous sera le titulaire de la future autorisation et le redevable des taxes d'urbanisme. Dans le cas de demandeurs multiples, chacun des demandeurs, à partir du 2<sup>ème</sup>, doit remplir la fiche complémentaire «Autres demandeurs». Les décisions prises par l'administration seront notifiées au demandeur indiqué ci-dessous. Une copie sera adressée aux autres demandeurs, qui seront co-titulaires de l'autorisation et solidairement responsables du paiement des taxes.

**Vous êtes un particulier**    Madame     Monsieur

Nom : \_\_\_\_\_ Prénom : \_\_\_\_\_

**Date et lieu de naissance**

Date : \_\_\_\_\_ Commune : \_\_\_\_\_

Département : \_\_\_\_\_ Pays : \_\_\_\_\_

### Vous êtes une personne morale

Dénomination : Centrale photovoltaïque de l'EAR Chateaudun Raison sociale : \_\_\_\_\_

N° SIRET : 8181817710700019 Type de société (SA, SCI,...) : SASU

Représentant de la personne morale :    Madame     Monsieur

Nom : Hellstern    Prénom : Didier

### 2 - Coordonnées du demandeur

**Adresse :** Numéro : 100 Voie : Esplanade du Général de Gaulle - Coeur Défense - Tour B

Lieu-dit : Chez EDF Renewelables France Localité : Paris la Défense cedex

Code postal : 91293 BP : \_\_\_\_\_ Cedex : \_\_\_\_\_

**Téléphone :** \_\_\_\_\_ indiquez l'indicatif pour le pays étranger : \_\_\_\_\_

Si le demandeur habite à l'étranger : Pays : \_\_\_\_\_ Division territoriale : \_\_\_\_\_

Si vous souhaitez que les courriers de l'administration (autres que les décisions) soient adressés à une autre personne, veuillez préciser son nom et ses coordonnées :    Madame     Monsieur     Personne morale

Nom : Aitelkabous    Prénom : Youcef

OU raison sociale : EDF Renewelables

**Adresse :** Numéro : 100 Voie : Esplanade du Général de Gaulle - Coeur Défense - Tour B

Lieu-dit : Chez EDF Renewelables France Localité : Paris la Défense cedex

Code postal : 91293 BP : \_\_\_\_\_ Cedex : \_\_\_\_\_

Si cette personne habite à l'étranger : Pays : \_\_\_\_\_ Division territoriale : \_\_\_\_\_

**Téléphone :** \_\_\_\_\_ indiquez l'indicatif pour le pays étranger : \_\_\_\_\_

J'accepte de recevoir par courrier électronique les documents transmis en cours d'instruction par l'administration à l'adresse suivante : \_\_\_\_\_ youcef.aitelkabous@edf-re.fr

J'ai pris bonne note que, dans un tel cas, la date de notification sera celle de la consultation du courrier électronique ou, au plus tard, celle de l'envoi de ce courrier électronique augmentée de huit jours.

### 3 - Le terrain

#### 3.1 - Localisation du (ou des) terrain(s)

Les informations et plans (voir liste des pièces à joindre) que vous fournissez doivent permettre à l'administration de localiser précisément le (ou les) terrain(s) concerné(s) par votre projet.

Le terrain est constitué de l'ensemble des parcelles cadastrales d'un seul tenant appartenant à un même propriétaire.

#### Adresse du (ou des) terrain(s)

Numéro : \_\_\_\_\_ Voie : \_\_\_\_\_

Lieu-dit : LE CAMP D'AVIATION Localité : Chateaudun

Code postal : 28200 BP : \_\_\_\_\_ Cedex : \_\_\_\_\_

**Références cadastrales<sup>1</sup> :** (si votre projet porte sur plusieurs parcelles cadastrales, veuillez renseigner la fiche complémentaire page 9)

Préfixe : \_\_\_\_\_ Section : AS Numéro : 1

Superficie de la parcelle cadastrale (en m<sup>2</sup>) : 2 123 296

#### 3.2 - Situation juridique du terrain (ces données, qui sont facultatives, peuvent toutefois vous permettre de faire valoir des droits à construire ou de bénéficier d'impositions plus favorables)

Êtes-vous titulaire d'un certificat d'urbanisme pour ce terrain ?    Oui     Non     Je ne sais pas

Le terrain est-il situé dans un lotissement ?    Oui     Non     Je ne sais pas

Le terrain est-il situé dans une Zone d'Aménagement Concertée (Z.A.C.) ?    Oui     Non     Je ne sais pas

Le terrain fait-il partie d'un remembrement urbain (Association Foncière Urbain) ?    Oui     Non     Je ne sais pas

Le terrain est-il situé dans un périmètre ayant fait l'objet d'une convention de Projet Urbain Partenarial (P.U.P) ?    Oui     Non     Je ne sais pas

Le projet est-il situé dans le périmètre d'une Opération d'Intérêt National (O.I.N) ?    Oui     Non     Je ne sais pas

Si votre terrain est concerné par l'un des cas ci-dessus, veuillez préciser, si vous les connaissez, les dates de décision ou d'autorisation, les numéros et les dénominations : \_\_\_\_\_

### 4 - À remplir pour une demande concernant un projet d'aménagement

Si votre projet ne comporte pas d'aménagements, reportez-vous directement au cadre 5 (projet de construction)

#### 4.1 - Nature des travaux, installations ou aménagements envisagés (cochez la ou les cases correspondantes)

##### Quel que soit le secteur de la commune

- Lotissement
- Remembrement réalisé par une association foncière urbaine libre
- Terrain de camping
- Parc résidentiel de loisirs ou village de vacances
- Aménagement d'un terrain pour la pratique de sports ou de loisirs motorisés
- Aménagement d'un parc d'attraction ou d'une aire de jeux et de sports
- Aménagement d'un golf
- Aires de stationnement ouvertes au public, dépôts de véhicules et garages collectifs de caravanes ou de résidences mobiles de loisirs
  - o Contenance (nombre d'unités) : \_\_\_\_\_
  - o Superficie (en m<sup>2</sup>) : \_\_\_\_\_
  - o Profondeur (pour les affouillements) : \_\_\_\_\_
  - o Hauteur (pour les exhaussements) : \_\_\_\_\_
- Travaux d'affouillements ou d'exhaussements du sol
- Aménagement d'un terrain pour au moins 2 résidences démontables, créant une surface de plancher totale supérieure à 40 m<sup>2</sup>, constituant l'habitat permanent de leurs utilisateurs
- Aménagement d'une aire d'accueil ou d'un terrain familial des gens du voyage recevant plus de deux résidences mobiles

##### Dans les secteurs protégés

Aménagement situé dans un espace remarquable ou milieu du littoral identifié dans un document d'urbanisme comme devant être protégé<sup>1</sup> :

- Chemin piétonnier ou objet mobilier destiné à l'accueil ou à l'information du public, lorsqu'ils sont nécessaires à la gestion ou à l'ouverture au public de ces espaces ou milieux
- Aménagement nécessaire à l'exercice des activités agricoles, de pêche et de culture marine ou lacustres, conchylicoles, pastorales et forestières

Aménagement situé dans le périmètre d'un site patrimonial remarquable ou dans les abords des monuments historiques<sup>1</sup> :

- Création d'une voie
- Travaux ayant pour effet de modifier les caractéristiques d'une voie existante
- Création d'un espace public
- Aménagement situé dans un site classé ou une réserve naturelle<sup>1</sup> :
- Création d'un espace public

<sup>1</sup> En cas de besoin, vous pouvez vous renseigner auprès de la mairie



Courte description de votre projet ou de vos travaux :

Superficie du (ou des) terrain(s) à aménager (en m²) :

Si les travaux sont réalisés par tranches, veuillez en préciser le nombre et leur contenu :

**4.2 - À remplir pour une demande concernant un lotissement**

Nombre maximum de lots projetés :

Surface de plancher maximale envisagée (en m²) :

Comment la constructibilité globale sera-t-elle répartie ?

- Par application du coefficient d'occupation du sol (COS) à chaque lot
- Conformément aux plans ou tableaux joints à la présente demande
- La constructibilité sera déterminée à la vente (ou à la location) de chaque lot. Dans ce cas, le lotisseur devra fournir un certificat aux constructeurs.

Le projet fait-il l'objet d'une demande de travaux de finition différés ? Oui  Non

Si oui, quelle garantie sera utilisée ?

Consignation en compte bloqué  ou Garantie financière d'achèvement des travaux

Le projet fait-il l'objet d'une demande de vente ou location de lots par anticipation ? Oui  Non

**4.3 - À remplir pour l'aménagement d'un camping ou d'un autre terrain aménagé en vue de l'hébergement touristique**

Nombre maximum d'emplacements réservés aux tentes, caravanes ou résidences mobiles de loisirs :

Nombre maximal de personnes accueillies :

**Implantation d'habitations légères de loisirs (HLL)**

Nombre d'emplacements réservés aux HLL :

Surface de plancher prévue, réservée aux HLL (m²) :

Lorsque le terrain est destiné à une exploitation saisonnière, veuillez préciser la (ou les) période(s) d'exploitation :

Agrandissement ou réaménagement d'une structure existante ? Oui  Non

Si oui, joindre un plan indiquant l'état actuel et les aménagements

**5 - À remplir pour une demande comprenant un projet de construction**

**5.1 - Architecte**

Vous avez eu recours à un architecte : Oui  Non

Si oui, vous devez lui faire compléter les rubriques ci-dessous et lui faire apposer son cachet

Nom de l'architecte : RAES Prénom : Vincent

Numéro : 21 Voie : rue d'auteuil

Lieu-dit : Localité : Paris

Code postal : 75016 BP : Cedex :

N° d'inscription sur le tableau de l'ordre : S14812

Conseil Régional de : Ile de France

Téléphone : 0142089620 ou Télécopie : ou

Adresse électronique : im.in.archi@gmx.com

En application de l'article R. 431-2 du code de l'urbanisme, j'ai pris connaissance des règles générales de construction prévues par le chapitre premier du titre premier du livre premier du code de la construction et de l'habitation et notamment, lorsque la construction y est soumise, les règles d'accessibilité fixées en application de l'article L. 111-7 de ce code.

Signature de l'architecte :

Cachet de l'architecte :

**I'M IN ARCHITECTURE**  
21 rue d'Auteuil 75016 PARIS  
06 71 15 45 63 // im.in.archi@gmx.com  
SARL au capital de 16500€  
533 863 940 R.C.S. PARIS

Si vous n'avez pas eu recours à un architecte (ou un agréé en architecture), veuillez cocher la case ci-dessous :

Je déclare sur l'honneur que mon projet entre dans l'une des situations pour lesquelles le recours à l'architecte n'est pas obligatoire.

**5.2 - Nature du projet envisagé**

- Nouvelle construction
- Travaux sur construction existante

Le terrain doit être divisé en propriété ou en jouissance avant l'achèvement de la (ou des) construction(s)

Courte description de votre projet ou de vos travaux :

Le projet concerne la réalisation d'une centrale photovoltaïque au sol sur structures fixes inclinées à 10° et orientées vers le sud et d'une hauteur de 2,4m. Le projet d'environ 106MwC s'étend sur 83.7ha. Il se situe sur la commune de Chateaudun et de Villemaury, il est divisé en deux phases. Le chantier commencera par la phase 1 et sera directement suivi par la phase 2 si RTE a fini de renforcer le réseau public local d'ici la fin du chantier phase 1. Dans le cas contraire le lancement du chantier de la phase 2 attendra la fin du renforcement du réseau public local par RTE afin de pouvoir accueillir la production électrique de cette seconde tranche.

L'emprise clôturée totale sur la commune de Chateaudun est de 45.1 Ha dont 28.24Ha pour la phase 1  
En plus des structures supportant les modules, le projet comprend onze postes de transformation et 2 citernes, parmi les onze postes, six concernent la phase 1

Les équipements installés ont les caractéristiques suivantes :

- 6 postes de conversion d'une surface de plancher 30.5 m² et d'une hauteur de 3m
- aspect extérieur : ton vert mousse
- Clôture Grillagée de 2m de haut et de teinte verte
- 3 portails à battant de 5 m de large et de 2 m de haut - teinte verte

Si votre projet nécessite une puissance électrique supérieure à 12 kVA monophasé (ou 36 kVA triphasé), indiquez la puissance électrique nécessaire à votre projet :

2 Vous pouvez vous dispenser du recours à un architecte (ou un agréé en architecture) si vous êtes un particulier ou une exploitation agricole à responsabilité limitée à associé unique et que vous déclarez vouloir édifier ou modifier pour vous-même :  
- Une construction à usage autre qu'agricole qui n'excède pas 150 m² de surface de plancher ;  
- Une extension de construction à usage autre qu'agricole si cette extension n'a pas pour effet de porter l'ensemble après travaux au-delà de 150m² de surface de plancher ;  
- Une construction à usage agricole dont la surface de plancher et l'emprise au sol n'excèdent pas 800 m² ;  
- Des serres de production dont le pied-droit a une hauteur inférieure à 4 mètres et dont la surface de plancher et l'emprise au sol n'excèdent pas 2000 m².

**5.3 - Informations complémentaires**

- Nombre total de logements créés :  dont individuels :  dont collectifs :
- Répartition du nombre total de logement créés par type de financement :  
Logement Locatif Social  Accession Sociale (hors prêt à taux zéro)  Prêt à taux zéro
- Autres financements : \_\_\_\_\_
- Mode d'utilisation principale des logements :  
Occupation personnelle (particulier) ou en compte propre (personne morale)  Vente  Location
- S'il s'agit d'une occupation personnelle, veuillez préciser : Résidence principale  Résidence secondaire
- Si le projet porte sur une annexe à l'habitation, veuillez préciser : Piscine  Garage  Véranda  Abri de jardin
- Autres annexes à l'habitation : \_\_\_\_\_
- Si le projet est un foyer ou une résidence, à quel titre :  
Résidence pour personnes âgées  Résidence pour étudiants  Résidence de tourisme
- Résidence hôtelière à vocation sociale  Résidence sociale  Résidence pour personnes handicapées
- Autres, précisez : \_\_\_\_\_
- Nombre de chambres créées en foyer ou dans un hébergement d'un autre type : \_\_\_\_\_
- Répartition du nombre de logements créés selon le nombre de pièces :  
1 pièce  2 pièces  3 pièces  4 pièces  5 pièces  6 pièces et plus
- Le nombre de niveaux du bâtiment le plus élevé : au-dessus du sol  et au-dessous du sol
- Indiquez si vos travaux comprennent notamment :  
Extension  Surélévation  Création de niveaux supplémentaires
- Information sur la destination des constructions futures en cas de réalisation au bénéfice d'un service public ou d'intérêt collectif : Transport  Enseignement et recherche  Action sociale
- Ouvrage spécial  Santé  Culture et loisir

**5.4 - Construction périodiquement démontée et ré-installée**

Période(s) de l'année durant laquelle (lesquelles) la construction doit être démontée : \_\_\_\_\_

**5.5 - Destination des constructions et tableau des surfaces (uniquement à remplir si votre projet de construction est situé dans une commune couverte par un plan local d'urbanisme ou un document en tenant lieu appliquant l'article R.123-9 du code de l'urbanisme dans sa rédaction antérieure au 1er janvier 2016).**

surfaces de plancher<sup>3</sup> en m<sup>2</sup>

Destinations	Surface existante avant travaux (A)	Surface créée <sup>4</sup> (B)	Surface créée par changement de destination <sup>5</sup> (C)	Surface supprimée <sup>6</sup> (D)	Surface supprimée par changement de destination <sup>5</sup> (E)	Surface totale = (A) + (B) + (C) - (D) - (E)
Habitation						
Hébergement hôtelier						
Bureaux						
Commerce						
Artisanat <sup>7</sup>						
Industrie		183				183
Exploitation agricole ou forestière						
Entrepôt						
Service public ou d'intérêt collectif						
Surfaces totales (m <sup>2</sup> )		183				183

3 Vous pouvez vous aider de la fiche d'aide pour le calcul des surfaces.  
La surface de plancher d'une construction est égale à la somme des surfaces de plancher closes et couvertes, sous une hauteur de plafond supérieure à 1,80 m, calculée à partir du nu intérieur des façades, après déduction, sous certaines conditions, des vides et des trémies, des aires de stationnement, des caves ou celliers, des combles et des locaux techniques ainsi que, dans les immeubles collectifs, une part forfaitaire des surfaces de plancher affectées à l'habitation (voir article R.111-22 du Code de l'urbanisme).  
4 Il peut s'agir soit d'une surface nouvelle construite à l'occasion des travaux, soit d'une surface résultant de la transformation d'un local non constitutif de surface de plancher (ex : transformation du garage d'une habitation en chambre).  
5 Le changement de destination consiste à transformer une surface existante de l'une des neuf destinations mentionnées dans le tableau vers une autre de ces destinations. Par exemple : la transformation de surfaces de bureaux en hôtel ou la transformation d'une habitation en commerce.  
6 Il peut s'agir soit d'une surface démolie à l'occasion des travaux, soit d'une surface résultant de la transformation d'un local constitutif de surface de plancher (ex : transformation d'un commerce en local technique dans un immeuble commercial).  
7 L'activité d'artisan est définie par la loi n°96 603 du 5 juillet 1996 dans ses articles 19 et suivants, « activités professionnelles indépendantes de production, de transformation, de réparation, ou prestation de service relevant de l'artisanat et figurant sur une liste annexée au décret N° 98-247 du 2 avril 1998 ».

**5.6 - Destination, sous-destination des constructions et tableau des surfaces (uniquement à remplir si votre projet de construction est situé dans une commune couverte par le règlement national d'urbanisme, une carte communale ou dans une commune non visée à la rubrique 5.5).**

Surface de plancher<sup>3</sup> en m<sup>2</sup>

Destinations <sup>4</sup>	Sous-destinations <sup>5</sup>	Surface existante avant travaux (A)	Surface créée <sup>6</sup> (B)	Surface créée par changement de destination <sup>7</sup> ou de sous-destination <sup>8</sup> (C)	Surface supprimée <sup>9</sup> (D)	Surface supprimée par changement de destination <sup>7</sup> ou de sous-destination <sup>8</sup> (E)	Surface totale = (A)+(B)+(C)-(D)-(E)
Exploitation agricole et forestière	Exploitation agricole						
	Exploitation forestière						
Habitation	Logement						
	Hébergement						
Commerce et activités de service	Artisanat et commerce de détail						
	Restauration						
	Commerce de gros						
	Activités de services où s'effectue l'accueil d'une clientèle						
	Hébergement hôtelier et touristique						
	Cinéma						
Equipement d'intérêt collectif et services publics	Locaux et bureaux accueillant du public des administrations publiques et assimilés						
	Locaux techniques et industriels des administrations publiques et assimilés						
	Établissements d'enseignement, de santé et d'action sociale						
	Salles d'art et de spectacles						
	Équipements sportifs						
	Autres équipements recevant du public						
Autres activités des secteurs secondaire ou tertiaire	Industrie						
	Entrepôt						
	Bureau						
	Centre de congrès et d'exposition						
<b>Surfaces totales (en m<sup>2</sup>)</b>							

3 - Vous pouvez vous aider de la fiche d'aide pour le calcul des surfaces.  
La surface de plancher d'une construction est égale à la somme des surfaces de plancher closes et couvertes, sous une hauteur de plafond supérieure à 1,80 m, calculée à partir du nu intérieur des façades, après déduction, sous certaines conditions, des vides et des trémies, des aires de stationnement, des caves ou celliers, des combles et des locaux techniques ainsi que, dans les immeubles collectifs, une part forfaitaire des surfaces de plancher affectées à l'habitation (voir article R.111-22 du Code de l'urbanisme).  
4 - Les destinations sont réglementées en application de l'article R. 151-27 du code de l'urbanisme  
5 - Les sous-destinations sont réglementées en application de l'article R. 151-28 du code de l'urbanisme  
6 - Il peut s'agir soit d'une surface nouvelle construite à l'occasion des travaux, soit d'une surface résultant de la transformation d'un local non constitutif de surface de plancher (ex : transformation du garage d'une habitation en chambre)  
7 - Le changement de destination consiste à transformer une surface existante de l'une des cinq destinations mentionnées dans le tableau vers une autre de ces destinations. Par exemple : la transformation de surfaces de commerces et activités de service en habitation  
8 - Le changement de sous-destination consiste à transformer une surface existante de l'une des vingt sous-destinations mentionnées dans le tableau vers une autre de ces sous-destinations. Par exemple : la transformation de surfaces d'entrepôt en bureau ou en salle d'art et de spectacles  
9 - Il peut s'agir soit d'une surface démolie à l'occasion des travaux, soit d'une surface résultant de la transformation d'un local constitutif de surface de plancher (ex : transformation d'un commerce en local technique dans un immeuble commercial).

**5.7 - Stationnement**

Nombre de places de stationnement

Avant réalisation du projet :       Après réalisation du projet :

Places de stationnement affectées au projet, aménagées ou réservées en dehors du terrain sur lequel est situé le projet

Adresse(s) des aires de stationnement :

Nombre de places :

Surface totale affectée au stationnement :  m<sup>2</sup>, dont surface bâtie :  m<sup>2</sup>

Pour les commerces et cinémas :

Emprise au sol des surfaces, bâties ou non, affectées au stationnement (m<sup>2</sup>) :

**6 - À remplir lorsque le projet nécessite des démolitions**

Tous les travaux de démolition ne sont pas soumis à permis. Il vous appartient de vous renseigner auprès de la mairie afin de savoir si votre projet de démolition nécessite une autorisation. Vous pouvez également demander un permis de démolir distinct de la présente demande.

Date(s) approximative(s) à laquelle le ou les bâtiments dont la démolition est envisagée ont été construits :

- Démolition totale
- Démolition partielle

En cas de démolition partielle, veuillez décrire les travaux qui seront, le cas échéant, effectués sur les constructions restantes :

Nombre de logement démolis :

**7 - Participation pour voirie et réseaux**

Si votre projet se situe sur un terrain soumis à la participation pour voirie et réseaux (PVR), indiquez les coordonnées du propriétaire ou celles du bénéficiaire de la promesse de vente, s'il est différent du demandeur

Madame  Monsieur  Personne morale

Nom :  Prénom :

OU raison sociale :

Adresse : Numéro :  Voie :

Lieu-dit :  Localité :

Code postal :     BP :   Cedex :

Si le demandeur habite à l'étranger : Pays :  Division territoriale :

**8- Informations pour l'application d'une législation connexe**

Indiquez si votre projet :

- porte sur une installation, un ouvrage, des travaux ou une activité soumis à déclaration en application du code de l'environnement (IOTA)
- porte sur des travaux soumis à autorisation environnementale en application du L.181-1 du code de l'environnement
- fait l'objet d'une dérogation au titre du L.411-2 4° du code de l'environnement (dérogation espèces protégées)
- porte sur une installation classée soumise à enregistrement en application de l'article L. 512-7 du code de l'environnement
- déroge à certaines règles de construction et met en œuvre une solution d'effet équivalent au titre de l'ordonnance n° 2018-937 du 30 octobre 2018 visant à faciliter la réalisation de projets de construction et à favoriser l'innovation
- relève de l'article L.632-2-1 du code du patrimoine (avis simple de l'architecte des Bâtiments de France pour les antennes-relais et les opérations liées au traitement de l'habitat indigne)

Indiquez si votre projet se situe dans les périmètres de protection suivants :

*(informations complémentaires)*

- se situe dans le périmètre d'un site patrimonial remarquable
- se situe dans les abords d'un monument historique

J'atteste avoir qualité pour demander la présente autorisation.<sup>8</sup>

Je soussigné(e), auteur de la demande, certifie exacts les renseignements fournis.

J'ai pris connaissance des règles générales de construction prévues par le chapitre premier du titre premier du livre premier du code de la construction et de l'habitation et notamment, lorsque la construction y est soumise, les règles d'accessibilité fixées en application de l'article L. 111-7 de ce code et de l'obligation de respecter ces règles.

Je suis informé(e) que les renseignements figurant dans cette demande serviront au calcul des impositions prévues par le code de l'urbanisme.

À Paris

Le : 21/12/2021

M. Didier HELLSTERN

Signature du (des) demandeur(s)

**Votre demande doit être établie en quatre exemplaires et doit être déposée à la mairie du lieu du projet.**

**Vous devrez produire :**

- un exemplaire supplémentaire, si votre projet se situe dans le périmètre d'un site patrimonial remarquable ou se voit appliquer une autre protection au titre des monuments historiques ;
- un exemplaire supplémentaire, si votre projet se situe dans un site classé, un site inscrit ou une réserve naturelle ;
- un exemplaire supplémentaire, si votre projet fait l'objet d'une demande de dérogation auprès de la commission régionale du patrimoine et de l'architecture ;
- deux exemplaires supplémentaires, si votre projet se situe dans un cœur de parc national ;
- deux exemplaires supplémentaires dont un sur support dématérialisé, si votre projet est soumis à autorisation d'exploitation commerciale.

Si vous êtes un particulier : la loi n° 78 -17 du 6 janvier 1978 relative à l'informatique, aux fichiers et aux libertés s'applique aux réponses contenues dans ce formulaire pour les personnes physiques. Elle garantit un droit d'accès aux données nominatives les concernant et la possibilité de rectification. Ces droits peuvent être exercés à la mairie. Les données recueillies seront transmises aux services compétents pour l'instruction de votre demande.

Pour permettre l'utilisation des informations nominatives comprises dans ce formulaire à des fins commerciales, cochez la case ci-contre :

<sup>8</sup> Vous pouvez déposer une demande si vous êtes dans un des quatre cas suivants :

- vous êtes propriétaire du terrain ou mandataire du ou des propriétaires ;
- vous avez l'autorisation du ou des propriétaires ;
- vous êtes co-indivisaire du terrain en indivision ou son mandataire ;
- vous avez qualité pour bénéficier de l'expropriation du terrain pour cause d'utilité publique.

**Pour un permis d'aménager un lotissement :**

En application de l'article L.441-4 du code de l'urbanisme, je certifie avoir fait appel aux compétences nécessaires en matière d'architecture, d'urbanisme et de paysage pour l'établissement du projet architectural, paysager et environnemental.

Signature du demandeur : \_\_\_\_\_ Signature(s) et cachet(s) de la ou des personnes sollicitées : \_\_\_\_\_

Si la surface du terrain à aménager est supérieure à 2 500 m<sup>2</sup>, je certifie qu'un architecte au sens de l'article 9 de la loi n° 77-2 du 3 janvier 1977 sur l'architecture, ou qu'un paysagiste-concepteur au sens de l'article 174 de la loi n° 2016-1087 du 8 août 2016 pour la reconquête de la biodiversité, de la nature et des paysages, a participé à l'établissement du projet architectural, paysager et environnemental.

Signature du demandeur : \_\_\_\_\_ Signature(s) et cachet(s) de la ou des personnes sollicitées : \_\_\_\_\_

**Information à remplir par le professionnel sollicité:**

Vous êtes un :  architecte  paysagiste-concepteur

Nom : \_\_\_\_\_ Prénom : \_\_\_\_\_

Numéro : \_\_\_\_\_ Voie : \_\_\_\_\_

Lieu-dit : \_\_\_\_\_ Localité : \_\_\_\_\_

Code postal : \_\_\_\_\_ BP : \_\_\_\_\_ Cedex : \_\_\_\_\_

Téléphone : \_\_\_\_\_

Adresse électronique : \_\_\_\_\_ @ \_\_\_\_\_

**Pour les architectes uniquement :**

N° d'inscription sur le tableau de l'ordre : \_\_\_\_\_

Conseil régional de : \_\_\_\_\_

**Références cadastrales : fiche complémentaire**

Si votre projet porte sur plusieurs parcelles cadastrales, veuillez indiquer pour chaque parcelle cadastrale sa superficie ainsi que la superficie totale du terrain.

Préfixe : \_\_\_\_\_ Section : \_\_\_\_\_ Numéro : \_\_\_\_\_  
Surperficie de la parcelle cadastrale (en m<sup>2</sup>) : \_\_\_\_\_

Préfixe : \_\_\_\_\_ Section : \_\_\_\_\_ Numéro : \_\_\_\_\_  
Surperficie de la parcelle cadastrale (en m<sup>2</sup>) : \_\_\_\_\_

Préfixe : \_\_\_\_\_ Section : \_\_\_\_\_ Numéro : \_\_\_\_\_  
Surperficie de la parcelle cadastrale (en m<sup>2</sup>) : \_\_\_\_\_

Préfixe : \_\_\_\_\_ Section : \_\_\_\_\_ Numéro : \_\_\_\_\_  
Surperficie de la parcelle cadastrale (en m<sup>2</sup>) : \_\_\_\_\_

Préfixe : \_\_\_\_\_ Section : \_\_\_\_\_ Numéro : \_\_\_\_\_  
Surperficie de la parcelle cadastrale (en m<sup>2</sup>) : \_\_\_\_\_

Préfixe : \_\_\_\_\_ Section : \_\_\_\_\_ Numéro : \_\_\_\_\_  
Surperficie de la parcelle cadastrale (en m<sup>2</sup>) : \_\_\_\_\_

Préfixe : \_\_\_\_\_ Section : \_\_\_\_\_ Numéro : \_\_\_\_\_  
Surperficie de la parcelle cadastrale (en m<sup>2</sup>) : \_\_\_\_\_

Préfixe : \_\_\_\_\_ Section : \_\_\_\_\_ Numéro : \_\_\_\_\_  
Surperficie de la parcelle cadastrale (en m<sup>2</sup>) : \_\_\_\_\_

Préfixe : \_\_\_\_\_ Section : \_\_\_\_\_ Numéro : \_\_\_\_\_  
Surperficie de la parcelle cadastrale (en m<sup>2</sup>) : \_\_\_\_\_

Préfixe : \_\_\_\_\_ Section : \_\_\_\_\_ Numéro : \_\_\_\_\_  
Surperficie de la parcelle cadastrale (en m<sup>2</sup>) : \_\_\_\_\_

Préfixe : \_\_\_\_\_ Section : \_\_\_\_\_ Numéro : \_\_\_\_\_  
Surperficie de la parcelle cadastrale (en m<sup>2</sup>) : \_\_\_\_\_

Préfixe : \_\_\_\_\_ Section : \_\_\_\_\_ Numéro : \_\_\_\_\_  
Surperficie de la parcelle cadastrale (en m<sup>2</sup>) : \_\_\_\_\_

Préfixe : \_\_\_\_\_ Section : \_\_\_\_\_ Numéro : \_\_\_\_\_  
Surperficie de la parcelle cadastrale (en m<sup>2</sup>) : \_\_\_\_\_

Préfixe : \_\_\_\_\_ Section : \_\_\_\_\_ Numéro : \_\_\_\_\_  
Surperficie de la parcelle cadastrale (en m<sup>2</sup>) : \_\_\_\_\_

Préfixe : \_\_\_\_\_ Section : \_\_\_\_\_ Numéro : \_\_\_\_\_  
Surperficie de la parcelle cadastrale (en m<sup>2</sup>) : \_\_\_\_\_

Préfixe : \_\_\_\_\_ Section : \_\_\_\_\_ Numéro : \_\_\_\_\_  
Surperficie de la parcelle cadastrale (en m<sup>2</sup>) : \_\_\_\_\_

Préfixe : \_\_\_\_\_ Section : \_\_\_\_\_ Numéro : \_\_\_\_\_  
Surperficie de la parcelle cadastrale (en m<sup>2</sup>) : \_\_\_\_\_

Préfixe : \_\_\_\_\_ Section : \_\_\_\_\_ Numéro : \_\_\_\_\_  
Surperficie de la parcelle cadastrale (en m<sup>2</sup>) : \_\_\_\_\_

Préfixe : \_\_\_\_\_ Section : \_\_\_\_\_ Numéro : \_\_\_\_\_  
Surperficie de la parcelle cadastrale (en m<sup>2</sup>) : \_\_\_\_\_

Préfixe : \_\_\_\_\_ Section : \_\_\_\_\_ Numéro : \_\_\_\_\_  
Surperficie de la parcelle cadastrale (en m<sup>2</sup>) : \_\_\_\_\_

**Surperficie totale du terrain (en m<sup>2</sup>) : \_\_\_\_\_**



## Bordereau de dépôt des pièces jointes à une demande de permis de construire

Cochez les cases correspondant aux pièces jointes à votre demande  
et reportez le numéro correspondant sur la pièce jointe

Pour toute précision sur le contenu exact des pièces à joindre à votre demande, vous pouvez vous référer à la liste détaillée qui vous a été fournie avec le formulaire de demande et vous renseigner auprès de la mairie ou du service départemental de l'Etat chargé de l'urbanisme

**Cette liste est exhaustive et aucune autre pièce ne peut vous être demandée**

Vous devez fournir quatre dossiers complets constitués chacun d'un exemplaire du formulaire de demande accompagné des pièces nécessaires à l'instruction de votre permis, parmi celles énumérées ci-dessous [art. R.423-2 b) du code de l'urbanisme]. Des exemplaires supplémentaires du dossier complet sont parfois nécessaires si vos travaux sont situés dans un secteur protégé (monument historique, site, réserve naturelle, parc national,...)<sup>1</sup> ou si des travaux de surélévation d'une construction achevée depuis plus de 2 ans font l'objet d'une demande de dérogation à des règles de construction [art. L.111-4-1 du code de la construction et de l'habitation].

Cinq exemplaires supplémentaires des pièces PC1, PC2 et PC3, en plus de ceux fournis dans chaque dossier, sont demandés afin d'être envoyés à d'autres services pour consultation et avis [art. A. 431-9 du code de l'urbanisme].

### 1) Pièces obligatoires pour tous les dossiers :

Pièce	Nombre d'exemplaires à fournir
<input checked="" type="checkbox"/> PC1. <b>Un plan de situation</b> du terrain [Art. R. 431-7 a) du code de l'urbanisme]	1 exemplaire par dossier + 5 exemplaires supplémentaires
<input checked="" type="checkbox"/> PC2. <b>Un plan de masse</b> des constructions à édifier ou à modifier [Art. R. 431-9 du code de l'urbanisme]	1 exemplaire par dossier + 5 exemplaires supplémentaires
<input checked="" type="checkbox"/> PC3. <b>Un plan en coupe</b> du terrain et de la construction [Article R. 431-10 b) du code de l'urbanisme]	1 exemplaire par dossier + 5 exemplaires supplémentaires
<input checked="" type="checkbox"/> PC4. <b>Une notice</b> décrivant le terrain et présentant le projet [Art. R. 431-8 du code de l'urbanisme]	1 exemplaire par dossier
<input checked="" type="checkbox"/> PC5. <b>Un plan des façades et des toitures</b> [Art. R. 431-10 a) du code de l'urbanisme]	1 exemplaire par dossier
<input checked="" type="checkbox"/> PC6. <b>Un document graphique</b> permettant d'apprécier l'insertion du projet de construction dans son environnement [Art. R. 431-10 c) du code de l'urbanisme] <sup>2</sup>	1 exemplaire par dossier
<input checked="" type="checkbox"/> PC7. <b>Une photographie</b> permettant de situer le terrain dans l'environnement proche [Art. R. 431-10 d) du code de l'urbanisme] <sup>2</sup>	1 exemplaire par dossier
<input checked="" type="checkbox"/> PC8. <b>Une photographie</b> permettant de situer le terrain dans le paysage lointain [Art. R. 431-10 d) du code de l'urbanisme] <sup>2</sup>	1 exemplaire par dossier

### 2) Pièces à joindre selon la nature ou la situation du projet :

Pièce	Nombre d'exemplaires à fournir
<b>Si votre projet porte sur des travaux nécessaires à la réalisation d'une opération de restauration immobilière ou à l'intérieur d'un immeuble inscrit au titre des monuments historiques :</b>	
<input type="checkbox"/> PC9. <b>Un document graphique</b> faisant apparaître l'état initial et l'état futur de chacune des parties du bâtiment faisant l'objet des travaux. [Art. R. 431-11 du code de l'urbanisme]	1 exemplaire par dossier
<b>Si votre projet se situe sur le domaine public ou en surplomb du domaine public :</b>	
<input type="checkbox"/> PC10. <b>L'accord du gestionnaire</b> du domaine pour engager la procédure d'autorisation d'occupation temporaire du domaine public [Art. R. 431-13 du code de l'urbanisme]	1 exemplaire par dossier
<b>Si votre projet porte sur des travaux nécessaires à la réalisation d'une opération de restauration immobilière ou sur un immeuble inscrit au titre des monuments historiques, sur un immeuble situé dans le périmètre d'un site patrimonial remarquable ou abords des monuments historiques ou dans un coeur de parc national :</b>	
<input type="checkbox"/> PC10-1. <b>Une notice complémentaire</b> indiquant les matériaux utilisés et les modalités d'exécution des travaux [Art. R. 431-14 et R. 431-14-1 du code de l'urbanisme]	1 exemplaire par dossier

<sup>1</sup> Se renseigner auprès de la mairie

<sup>2</sup> Cette pièce n'est pas exigée si votre projet se situe dans un périmètre ayant fait l'objet d'un permis d'aménager

#### Si votre projet se situe dans un coeur de parc national :

<input type="checkbox"/> PC10-2. <b>Le dossier</b> prévu au II de l'article R. 331-19 du code de l'environnement [Art. R. 431-14-1 du code de l'urbanisme]	1 exemplaire par dossier
--	--------------------------

#### Si votre projet est soumis à l'obligation de réaliser une étude d'impact :

<input checked="" type="checkbox"/> PC11. <b>L'étude d'impact</b> ou la décision de dispense d'une telle étude [Art. R. 431-16 a) du code de l'urbanisme]	1 exemplaire par dossier
<input checked="" type="checkbox"/> PC11-1. <b>L'étude d'impact</b> actualisée ainsi que les avis de l'autorité environnementale, des collectivités territoriales et leurs groupements intéressés par le projet [Art. R. 431-16 b) du code de l'urbanisme]	1 exemplaire par dossier

#### Si votre projet est susceptible d'affecter de manière significative un site Natura 2000 :

<input type="checkbox"/> PC11-2. <b>Le dossier d'évaluation des incidences</b> prévu à l'art. R. 414-23 du code de l'environnement ou l'étude d'impact en tenant lieu [Art. R. 431-16 c) du code de l'urbanisme]	1 exemplaire par dossier
--	--------------------------

#### Si votre projet est accompagné de la réalisation ou de la réhabilitation d'une installation d'assainissement non collectif :

<input type="checkbox"/> PC11-3. <b>L'attestation de conformité</b> du projet d'installation [Art. R. 431-16 d) du code de l'urbanisme]	1 exemplaire par dossier
---	--------------------------

#### Si votre projet est tenu de respecter les règles parasismiques et paracycloniques :

<input type="checkbox"/> PC12. <b>L'attestation</b> d'un contrôleur technique [Art. R. 431-16 e) du code de l'urbanisme]	1 exemplaire par dossier
--	--------------------------

#### Si votre projet se situe dans une zone où un plan de prévention des risques impose la réalisation d'une étude :

<input type="checkbox"/> PC13. <b>L'attestation</b> de l'architecte ou de l'expert certifiant que l'étude a été réalisée et que le projet la prend en compte [Art. R. 431-16 f) du code de l'urbanisme]	1 exemplaire par dossier
---	--------------------------

#### Si votre projet nécessite un agrément :

<input type="checkbox"/> PC14. <b>La copie de l'agrément</b> [Art. R. 431-16 g) du code de l'urbanisme]	1 exemplaire par dossier
---	--------------------------

#### Si votre projet se situe en commune littorale dans un espace remarquable ou dans un milieu à préserver :

<input type="checkbox"/> PC15. <b>Une notice</b> précisant l'activité économique qui doit être exercée dans le bâtiment [Art. R. 431-16 h) du code de l'urbanisme]	1 exemplaire par dossier
--	--------------------------

#### Si votre projet nécessite une étude de sécurité publique :

<input type="checkbox"/> PC16. <b>L'étude de sécurité</b> [Art. R. 431-16 i) du code de l'urbanisme]	1 exemplaire par dossier
--	--------------------------

#### Si votre projet est tenu de respecter la réglementation thermique :

<input type="checkbox"/> PC 16-1. <b>Le formulaire</b> attestant la prise en compte de la réglementation thermique et, le cas échéant, la réalisation de l'étude de faisabilité relative aux approvisionnements en énergie, prévu par les articles R. 111-20-1 et R. 111-20-2 du code de la construction et de l'habitation [Art. R. 431-16 j) du code de l'urbanisme]	1 exemplaire par dossier
--	--------------------------

#### Si votre projet est situé à proximité d'une canalisation de transport dans une zone de dangers :

<input type="checkbox"/> PC 16-2. <b>L'analyse</b> de compatibilité du projet avec la canalisation du point de vue de la sécurité des personnes, prévue à l'art. R. 555-31 du code de l'environnement [Art. R. 431-16 k) du code de l'urbanisme]	1 exemplaire par dossier
--	--------------------------

#### Si votre projet porte sur la construction d'un bâtiment comportant un lieu sécurisé auquel ont accès les véhicules de transport de fonds en vue de leur chargement ou déchargement :

<input type="checkbox"/> PC 16-3. <b>Le récépissé</b> de transmission du dossier à la commission départementale de la sécurité des transports de fonds [Art. R. 431-16 l) du code de l'urbanisme]	1 exemplaire par dossier
---	--------------------------

#### Si votre projet fait l'objet d'une concertation :

<input type="checkbox"/> PC16-4. <b>Le bilan de la concertation et le document conclusif</b> [Art. R. 431-16 m) du code de l'urbanisme]	1 exemplaire par dossier
---	--------------------------

#### Si votre projet se situe sur un terrain ayant accueilli une installation classée mise à l'arrêt définitif et régulièrement réhabilitée pour permettre l'usage défini dans les conditions prévues aux articles L. 512-6-1, L. 512-7-6 et L. 512-12-1 du code de l'environnement, et lorsqu'un usage différent est envisagé :

<input type="checkbox"/> PC 16-5. <b>Une attestation</b> établie par un bureau d'études certifié dans le domaine des sites et sols pollués, ou équivalent, garantissant que les mesures de gestion de la pollution au regard du nouvel usage du terrain projeté ont été prise en compte dans la conception du projet. [Art. R. 431-16 n) du code de l'urbanisme]	1 exemplaire par dossier
--	--------------------------

**Si votre projet se situe dans un secteur d'information sur les sols, et si la construction projetée n'est pas dans le périmètre d'un lotissement autorisé ayant déjà fait l'objet d'une demande comportant une attestation garantissant la réalisation d'une étude des sols :**

<input type="checkbox"/> PC 16-6. <b>Une attestation</b> établie par un bureau d'études certifié dans le domaine des sites et sols pollués, ou équivalent, garantissant que les mesures de gestion de la pollution au regard du nouvel usage du terrain projeté ont été prise en compte dans la conception du projet. [Art. R.431-16 o) du code de l'urbanisme]	1 exemplaire par dossier
---	--------------------------

**Si votre projet déroge à certaines règles de construction et met en œuvre une solution d'effet équivalent :**

<input type="checkbox"/> PC 16-7. <b>L'attestation</b> montrant le caractère équivalent des résultats obtenus par les moyens mis en œuvre, ainsi que leur caractère innovant [Art. 5 de l'ordonnance n° 2018-937 du 30 octobre 2018 visant à faciliter la réalisation de projets de construction et à favoriser l'innovation]	1 exemplaire par dossier
---	--------------------------

**Si votre projet porte sur des constructions situées dans un emplacement réservé à la réalisation d'un programme de logements par le plan local d'urbanisme ou le document en tenant lieu [Art. L. 151-41 4° du code de l'urbanisme] ou dans un secteur délimité par le plan local d'urbanisme ou le document d'urbanisme en tenant lieu dans lesquels, en cas de réalisation d'un programme de logement, une partie de ce programme doit être affectée à des catégories de logements locatifs sociaux [Art. L. 151-15 du code de l'urbanisme] :**

<input type="checkbox"/> PC17. <b>Un tableau</b> indiquant la surface de plancher des logements créés correspondant aux catégories de logements dont la construction sur le terrain est imposée par le plan local d'urbanisme ou le document d'urbanisme en tenant lieu [Art. R. 431-16-1 du code de l'urbanisme]	1 exemplaire par dossier
---	--------------------------

**Si votre projet porte sur des constructions situées dans un secteur délimité par le plan local d'urbanisme ou le document en tenant lieu dans lequel les programmes de logements doivent comporter une proportion de logements d'une taille minimale [Art. L. 151-14 du code de l'urbanisme] :**

<input type="checkbox"/> PC17-1. <b>Un tableau</b> indiquant la proportion de logements de la taille minimale imposée par le plan local d'urbanisme ou par le document en tenant lieu [Art. R. 431-16-2 du code de l'urbanisme]	1 exemplaire par dossier
---	--------------------------

**Si votre projet porte sur la construction d'un immeuble collectif de plus de douze logements ou de plus de 800m<sup>2</sup> de surface de plancher, située dans une commune faisant l'objet d'un arrêté de carence en logements sociaux, et en l'absence de dérogation préfectorale :**

<input type="checkbox"/> PC 17-2 <b>Un tableau</b> indiquant le nombre de logements familiaux et la part de ces logements familiaux correspondant à des logements locatifs sociaux définis à l'article L. 302-5 du code de la construction et de l'habitation hors logements financés avec un prêt locatif social [Art. R. 431-16-3 du code de l'urbanisme]	1 exemplaire par dossier
---	--------------------------

**Si vous demandez un dépassement de COS (coefficient d'occupation des sols) en cas de POS ou une majoration du volume constructible en cas de PLU, justifié par la construction de logements sociaux :**

<input type="checkbox"/> PC18. <b>La délimitation</b> de cette partie des constructions [Art. R. 431-17 a) du code de l'urbanisme]	1 exemplaire par dossier
<input type="checkbox"/> PC19. <b>La mention de la surface</b> de plancher correspondante [Art. R. 431-17 b) du code de l'urbanisme]	1 exemplaire par dossier
<input type="checkbox"/> PC20. <b>L'estimation sommaire</b> du coût foncier qui lui sera imputé [Art. R. 431-17 c) du code de l'urbanisme]	1 exemplaire par dossier
<input type="checkbox"/> PC21. Dans les communes de la métropole, <b>l'engagement du demandeur</b> de conclure la convention prévue au 3° de l'article L.351-2 du code de la construction et de l'habitation. [Art. R. 431-17 d) du code de l'urbanisme]	1 exemplaire par dossier

**Si vous demandez un dépassement de COS (coefficient d'occupation des sols) en cas de POS ou des règles de gabarit en cas de PLU, justifiant que vous faites preuve d'exemplarité énergétique ou environnementale :**

<input type="checkbox"/> PC22. <b>Un document</b> prévu par l'article R. 111-21 du code de la construction et de l'habitation attestant que la construction fait preuve d'exemplarité énergétique ou d'exemplarité environnementale ou est à énergie positive selon les critères définis par ces dispositions [Art. R. 431-18 du code de l'urbanisme]	1 exemplaire par dossier
<input type="checkbox"/> PC23. <b>Un document</b> par lequel le demandeur s'engage à installer des dispositifs conformes aux dispositions de l'arrêté prévu au 2° de l'article R. 111-23 [Art. R. 431-18-1 du code de l'urbanisme]	1 exemplaire par dossier

**Si votre projet nécessite un défrichement :**

<input checked="" type="checkbox"/> PC24. <b>La copie de la lettre du préfet</b> qui vous fait savoir que votre demande d'autorisation de défrichement est complète, si le défrichement est ou non soumis à reconnaissance de la situation et de l'état des terrains et si la demande doit ou non faire l'objet d'une enquête publique [Art. R. 431-19 du code de l'urbanisme]	1 exemplaire par dossier
--	--------------------------

**Si votre projet porte sur une installation classée pour la protection de l'environnement :**

<input type="checkbox"/> PC25. <b>Une justification du dépôt de la demande</b> d'enregistrement ou de déclaration au titre de la législation relative aux Installations Classées pour la Protection de l'Environnement [Art. R. 431-20 du code de l'urbanisme]	1 exemplaire par dossier
--	--------------------------

**Si votre projet nécessite un permis de démolir :**

<input type="checkbox"/> PC26. <b>La justification du dépôt</b> de la demande de permis de démolir [Art. R. 431-21 a) du code de l'urbanisme]	1 exemplaire par dossier
<input type="checkbox"/> OU, si la demande de permis de construire vaut demande de permis de démolir :	
<input type="checkbox"/> PC27. <b>Les pièces à joindre</b> à une demande de permis de démolir, selon l'annexe ci-jointe [Art. R. 431-21 b) du code de l'urbanisme]	

**Si votre projet se situe dans un lotissement :**

<input type="checkbox"/> PC28. <b>Certificat</b> indiquant la surface constructible attribuée à votre lot [Art. R. 442-11 1er al.) du code de l'urbanisme]	1 exemplaire par dossier
<input type="checkbox"/> PC29. <b>Certificat</b> attestant l'achèvement des équipements desservant le lot [Art. R. 431-22-1a) du code de l'urbanisme]	1 exemplaire par dossier
<input type="checkbox"/> PC29-1. <b>L'attestation de l'accord</b> du lotisseur, en cas de subdivision de lot [Art. R. 431-22 -1b) du code de l'urbanisme]	1 exemplaire par dossier

**Si votre projet se situe dans une zone d'aménagement concertée (ZAC) :**

<input type="checkbox"/> PC30. <b>La copie des dispositions du cahier des charges</b> de cession de terrain approuvé et publié dans les conditions de l'article D.311-11-1 qui indiquent le nombre de m <sup>2</sup> constructibles sur la parcelle et, si elles existent, des dispositions du cahier des charges, qui fixent les prescriptions techniques, urbanistiques et architecturales imposées pour la durée de réalisation de la zone [Art. R. 431-23 a) du code de l'urbanisme]	1 exemplaire par dossier
<input type="checkbox"/> PC31. <b>La convention</b> entre la commune ou l'établissement public et vous qui fixe votre participation au coût des équipements de la zone [Art. R. 431-23 b) du code de l'urbanisme]	1 exemplaire par dossier

**Si votre projet se situe dans une opération d'intérêt national (OIN) :**

<input type="checkbox"/> PC 31-1. <b>L'attestation</b> de l'aménageur certifiant qu'il a réalisé ou prendra en charge l'intégralité des travaux mentionnés à l'article R. 331-5 du code de l'urbanisme [Art. R. 431-23-1 du code de l'urbanisme]	1 exemplaire par dossier
--	--------------------------

**Si votre projet se situe dans un périmètre de projet urbain partenarial (PUP) :**

<input type="checkbox"/> PC 31-2. <b>L'extrait de la convention</b> précisant le lieu du projet urbain partenarial et la durée d'exonération de la taxe d'aménagement [Art. R. 431-23-2 du code de l'urbanisme]	1 exemplaire par dossier
---	--------------------------

**Si le terrain d'assiette doit faire l'objet d'une division avant l'achèvement de l'ensemble du projet :**

<input type="checkbox"/> PC32. <b>Le plan de division</b> du terrain [Art. R. 431-24 du code de l'urbanisme]	1 exemplaire par dossier
<input type="checkbox"/> PC33. <b>Le projet</b> de constitution d'une association syndicale des futurs propriétaires [Art. R. 431-24 du code de l'urbanisme]	1 exemplaire par dossier

**Si le projet est soumis à la redevance bureaux :**

<input type="checkbox"/> PC 33-1. <b>Le formulaire</b> de déclaration de la redevance bureaux [Art. R. 431-25-2 du code de l'urbanisme]	1 exemplaire par dossier
---	--------------------------

**Si le terrain ne peut comporter les emplacements de stationnement imposés par le document d'urbanisme :**

<input type="checkbox"/> PC34. <b>Le plan de situation</b> du terrain sur lequel sont réalisées les aires de stationnement et le plan des constructions et aménagements correspondants [Art. R. 431-26 a) du code de l'urbanisme]	1 exemplaire par dossier
<input type="checkbox"/> OU	
<input type="checkbox"/> PC35. <b>La promesse synallagmatique</b> de concession ou d'acquisition [Art. R. 431-26 b) du code de l'urbanisme]	

**Si votre projet porte sur un équipement commercial dont la surface de vente est comprise entre 300 et 1 000 m<sup>2</sup> dans une commune de moins de 20 000 habitants :**

<input type="checkbox"/> PC36. <b>Une notice</b> précisant la nature du commerce projeté et la surface de vente [Art. R. 431-27-1 du code de l'urbanisme]	1 exemplaire par dossier
---	--------------------------

**Si votre projet est soumis à une autorisation de création de salle de spectacle cinématographique :**

<input type="checkbox"/> PC37. <b>La copie de la lettre du préfet</b> attestant que le dossier de demande est complet. [Art. R. 431-28 du code de l'urbanisme]	1 exemplaire par dossier
--	--------------------------

**Si votre projet porte sur un immeuble de grande hauteur (IGH) :**

<input type="checkbox"/> PC38. <b>Le récépissé de dépôt</b> en préfecture de la demande d'autorisation prévue à l'article L. 122-1 du code de la construction et de l'habitation [Art. R. 431-29 du code de l'urbanisme]	3 exemplaires
--	---------------

**Si votre projet porte sur un établissement recevant du public (ERP) :**

<input type="checkbox"/> PC39. <b>Le dossier spécifique</b> permettant de vérifier la conformité du projet avec les règles d'accessibilité aux personnes handicapées prévu aux articles R. 111-19-17 a) du code de la construction et de l'habitation [Art. R. 431-30 a) du code de l'urbanisme]	3 exemplaires du dossier spécifique
--	-------------------------------------

<input type="checkbox"/> PC40. <b>Le dossier spécifique</b> permettant de vérifier la conformité du projet avec les règles de sécurité prévu par l'article R. 111-19-17 b) du code de la construction et de l'habitation [Art. R. 431-30 b) du code de l'urbanisme]	3 exemplaires du dossier spécifique
---	-------------------------------------

**Si vous demandez une dérogation à une ou plusieurs règles du plan local d'urbanisme ou du document en tenant lieu pour réaliser des travaux nécessaires à l'accessibilité des personnes handicapées à un logement existant :**

<input type="checkbox"/> PC40-1. <b>Une note</b> précisant la nature des travaux pour lesquels une dérogation est sollicitée et justifiant que ces travaux sont nécessaires pour permettre l'accessibilité du logement à des personnes handicapées [Art. R. 431-31 du code de l'urbanisme]	1 exemplaire par dossier
--	--------------------------

**Si vous demandez une dérogation aux règles constructives mentionnées à l'article L. 111-4-1 du code de la construction et de l'habitation, pour la création ou l'agrandissement de logements par surélévation d'un immeuble achevé depuis plus de 2 ans :**

<input type="checkbox"/> PC 40-2. <b>Une demande de dérogation</b> comprenant les précisions et les justifications définies à l'article R. 111-1-2 du code de la construction et de l'habitation [Art. R. 431-31-1 du code de l'urbanisme]	1 exemplaire par dossier
--	--------------------------

**Si vous demandez une ou plusieurs dérogations aux règles constructives au titre de l'article L. 151-29-1, L. 152-5 et L. 152-6 du code de l'urbanisme :**

<input type="checkbox"/> PC40-3. <b>Une note</b> précisant la nature de la ou des dérogations demandées justifiant du respect des objectifs et des conditions fixées aux articles L. 151-29-1, L. 152-5 et L. 152-6 du code de l'urbanisme pour chacune des dérogations demandées. [Art. R. 431-31-2 du code de l'urbanisme]	1 exemplaire par dossier
--	--------------------------

**Si votre projet est subordonné à une servitude dite « de cours communes » :**

<input type="checkbox"/> PC41. <b>Une copie du contrat</b> ou de la décision judiciaire relatif à l'institution de ces servitudes [Art. R. 431-32 du code de l'urbanisme]	1 exemplaire par dossier
---	--------------------------

**Si votre projet est subordonné à un transfert des possibilités de construction :**

<input type="checkbox"/> PC42. <b>Une copie du contrat</b> ayant procédé au transfert de possibilité de construction résultant du COS [Art. R. 431-33 du code de l'urbanisme]	1 exemplaire par dossier
---	--------------------------

**Si votre projet est soumis à une autorisation d'exploitation commerciale :**

<input type="checkbox"/> PC43. <b>Le dossier</b> d'autorisation d'exploitation commerciale [Art. R. 431-33-1 du code de l'urbanisme]	1 exemplaire par dossier
--	--------------------------

**Si votre projet se situe dans une zone réglementée s'agissant de travaux conduisant à la création de locaux à usage d'habitation dans un immeuble existant :**

<input type="checkbox"/> PC44. <b>Le dossier</b> de demande d'autorisation de travaux [Art. L.111-6-1-3 du code de la construction et de l'habitation et arrêté du 8 décembre 2016 relatif aux modalités de constitution du dossier de demande d'autorisation de travaux conduisant à la création de locaux à usage d'habitation dans un immeuble existant]	3 exemplaires du dossier spécifique + 1 exemplaire supplémentaire si l'avis ou l'accord est requis de l'autorité compétente dans le domaine de l'architecture et du patrimoine ou de l'architecte des Bâtiments de France
---	---



## Déclaration des éléments nécessaires au calcul des impositions pour les demandes de permis de construire et permis d'aménager

Informations nécessaires en application de l'article R. 431-5 du code de l'urbanisme

Cette déclaration sert de base au calcul des impositions dont vous êtes éventuellement redevable au titre de votre projet. Remplissez soigneusement les cadres ci-dessous et n'oubliez pas de joindre le cas échéant les documents complémentaires figurant au cadre 4. Cela peut vous permettre de bénéficier d'impositions plus favorables. Conservez soigneusement les justificatifs afférents à vos déclarations. Ils pourront vous être demandés ultérieurement.

Cadre réservé à la mairie du lieu du projet

PC ou PA Dpt Commune Année N° de dossier

### 1 - Renseignements concernant les constructions ou les aménagements

1.1 - Les lignes ci-dessous doivent être **obligatoirement renseignées**, quelle que soit la nature de la construction

Surface taxable (1) totale créée de la ou des construction(s), hormis les surfaces de stationnement closes et couvertes (2bis) : ..... **183** m<sup>2</sup>  
 Surface taxable créée des locaux clos et couverts (2 bis) à usage de stationnement : ..... **0** m<sup>2</sup>  
 Surface taxable démolie de la (ou des) construction(s) : ..... **0** m<sup>2</sup>

#### 1.2 - Destination des constructions et tableau des surfaces taxables (1)

1.2.1 - Création de locaux destinés à l'habitation		Nombre de logements créés	Surfaces créées (1) hormis les surfaces de stationnement closes et couvertes (2 bis)	Surfaces créées pour le stationnement clos et couvert (2 bis)
Dont :				
Locaux à usage d'habitation principale et leurs annexes (2)	Ne bénéficiant pas de prêt aidé (3)	0	0	0
	Bénéficiant d'un PLAI ou LLTS (4)	0	0	0
	Bénéficiant d'un prêt à taux zéro (PTZ) (5)	0	0	0
	Bénéficiant d'autres prêts aidés (PLUS, LES, PSLA, PLS, LLS) (6)	0	0	0
Locaux à usage d'habitation secondaire et leurs annexes (2)		0	0	0
Locaux à usage d'hébergement (7) et leurs annexes (2)	Ne bénéficiant pas de prêt aidé		0	0
	Bénéficiant d'un PLAI ou LLTS		0	0
	Bénéficiant d'autres prêts aidés		0	0
Nombre total de logements créés		0		

#### 1.2.2 - Extension (8) de l'habitation principale, création d'un bâtiment annexe à cette habitation ou d'un garage clos et couvert.

Pour la réalisation de ces travaux, bénéficiez-vous d'un prêt aidé (4)(5)(6) ?  
 Oui  Non  Si oui, lequel ?

Quelle est la surface taxable (1) existante ? .....m<sup>2</sup> Quel est le nombre de logements existants ?.....

Quelle est la surface taxable démolie ?.....m<sup>2</sup>

#### 1.2.3 - Création ou extension de locaux non destinés à l'habitation

	Nombre créé	Surfaces créées (1) hormis les surfaces de stationnement closes et couvertes (2 bis)	Surfaces créées pour le stationnement clos et couvert (2 bis)
Nombre de commerces de détail dont la surface de vente est inférieure à 400 m <sup>2</sup> (9)			
Total des surfaces créées, y compris les surfaces annexes			
Locaux industriels et artisanaux ainsi que leurs annexes		183	
Maisons de santé mentionnées à l'article L. 6323-3 du code de la santé publique			
Entrepôts et hangars faisant l'objet d'une exploitation commerciale et non ouverts au public (10)			

Dans les exploitations et coopératives agricoles : Surfaces de plancher des serres de production, des locaux destinés à abriter les récoltes, héberger les animaux, ranger et entretenir le matériel agricole, des locaux de production et de stockage des produits à usage agricole, des locaux de transformation et de conditionnement des produits provenant de l'exploitation (11)		
Dans les centres équestres : Surfaces de plancher affectées aux seules activités équestres (11)		
	Surfaces créées	
Parcs de stationnement couverts faisant l'objet d'une exploitation commerciale (12)		

#### 1.3 - Autres éléments créés soumis à la taxe d'aménagement

Nombre de places de stationnement non couvertes ou non closes (13) : ..... m<sup>2</sup>.  
 Superficie du bassin intérieur ou extérieur de la piscine : ..... m<sup>2</sup>.  
 Nombre d'emplacements de tentes, de caravanes et de résidences mobiles de loisirs : .....  
 Nombre d'emplacements pour les habitations légères de loisirs : .....  
 Nombre d'éoliennes dont la hauteur est supérieure à 12 m : .....  
 Superficie des panneaux photovoltaïques posés au sol : ..... **178.950.73** m<sup>2</sup>.

#### 1.4 - Redevance d'archéologie préventive :

Votre projet fait-il l'objet d'un (ou de) terrassement(s) ?  
 Oui  Non

#### 1.5 - Cas particuliers

Les travaux projetés sont-ils réalisés suite à des prescriptions résultant d'un Plan de Prévention des Risques naturels, technologiques ou miniers ?  
 Oui  Non

La construction projetée concerne-t-elle un immeuble classé parmi les monuments historiques ou inscrit à l'inventaire des monuments historiques ?  
 Oui  Non

### 2 - Versement pour sous-densité (VSD) (14)

Demandez à la mairie si un seuil minimal de densité (SMD) est institué dans le secteur de la commune où vous construisez.  
 Si oui, la superficie de la construction projetée est-elle égale ou supérieure au seuil minimal de densité (15) ? Oui  Non   
 Dans le cas où la surface de plancher de votre projet est inférieure au seuil minimal de densité, indiquez ici :  
 La superficie de votre unité foncière : ..... m<sup>2</sup>.  
 La superficie de l'unité foncière effectivement constructible (16) : ..... m<sup>2</sup>.  
 La valeur du m<sup>2</sup> de terrain nu et libre : ..... €/m<sup>2</sup>.  
 Les surfaces de plancher des constructions existantes non destinées à être démolies (en m<sup>2</sup>) (17) : ..... m<sup>2</sup>.  
 Si vous avez bénéficié avant le dépôt de votre demande d'un rescrit fiscal (18), indiquez sa date : .....

### 3 - Pièces à joindre selon la nature ou la situation du projet :

Pièces	Nombre d'exemplaires à fournir
Si votre projet se situe dans une commune ayant instauré un seuil minimal de densité et si votre terrain est un lot de lotissement :	
<input type="checkbox"/> F1. Le certificat fourni par le lotisseur [Art. R. 442-11 2° alinéa du code de l'urbanisme]	1 exemplaire par dossier
Si votre projet se situe dans une commune ayant instauré un seuil minimal de densité et si vous avez bénéficié d'un rescrit fiscal :	
<input type="checkbox"/> F2. Le rescrit fiscal [article R. 331-23 du code de l'urbanisme]	1 exemplaire par dossier
Si vous avez bénéficié d'un rescrit fiscal relatif à la taxe d'aménagement ou à la redevance d'archéologie préventive	
<input type="checkbox"/> F3. Le rescrit fiscal [R. 331-11-1 du code de l'urbanisme et/ou R. 524-11 du code du patrimoine]	1 exemplaire par dossier



18/18

## 4 - Documents pouvant vous permettre de bénéficier d'impositions plus favorables

Pièces	Nombre d'exemplaires à fournir
Si vous pensez bénéficier d'une exonération prévue à l'article L. 331-7 1° du code de l'urbanisme, selon les cas :	
<input type="checkbox"/> F4. Le statut de l'établissement public (à caractère industriel et commercial ou administratif)	1 exemplaire par dossier
<input type="checkbox"/> F5. Les statuts de l'association et le justificatif de la gestion désintéressée au sens de l'article 206 1 bis 1er alinéa du code général des impôts	1 exemplaire par dossier
Si votre projet se situe dans une opération d'intérêt national et que vous pensez bénéficier de l'exonération prévue à l'article L. 331-7 4° (opération d'intérêt national) du code de l'urbanisme :	
<input type="checkbox"/> F6. L'attestation de l'aménageur certifiant que ce dernier a réalisé ou réalisera l'intégralité des travaux mis à sa charge (articles R. 331-5 et R. 431-23-1 du code de l'urbanisme)	1 exemplaire par dossier
Si votre projet se situe dans un périmètre de projet urbain partenarial et que vous pensez bénéficier de l'exonération prévue à l'article L. 331-7 6° (projet urbain partenarial) du code de l'urbanisme :	
<input type="checkbox"/> F7. Copie de la convention de projet urbain partenarial (article R. 431-23-2 du code de l'urbanisme)	1 exemplaire par dossier
Si vous faites une reconstruction suite à une destruction ou suite à une démolition ou suite à un sinistre et que vous pensez bénéficier de l'exonération prévue à l'article L. 331-7 8° du code de l'urbanisme :	
<input type="checkbox"/> F8. La justification de la date de la destruction, de la démolition ou du sinistre	1 exemplaire par dossier
<input type="checkbox"/> F9. En cas de sinistre, l'attestation de l'assureur, que les indemnités versées en réparation des dommages ne comprennent pas le montant des taxes d'urbanisme	1 exemplaire par dossier
Si votre projet affecte le sous-sol et que vous pensez bénéficier de l'exonération prévue à l'article L. 524-6 du code du patrimoine (19) :	
<input type="checkbox"/> F10. L'attestation de paiement d'une redevance d'archéologie préventive au titre de la réalisation d'un diagnostic suite une demande volontaire de fouilles, ou au titre de la loi du 1 <sup>er</sup> août 2003	1 exemplaire par dossier

## 5 - Autres renseignements

(Informations complémentaires et justificatifs éventuels (notamment l'attestation bancaire au prêt à taux zéro, si la collectivité a délibéré l'exonération facultative correspondante) pouvant vous permettre de bénéficier d'impositions plus favorables)

Si à échéance de vos taxes vous n'habitez plus à l'adresse figurant sur la demande d'autorisation, merci de renseigner l'adresse d'envoi des titres de perception

Nouvelle adresse : Numéro : \_\_\_\_\_ Voie : \_\_\_\_\_

Lieu-dit : \_\_\_\_\_ Localité : \_\_\_\_\_

Code postal : \_\_\_\_\_ BP : \_\_\_\_\_ Cedex : \_\_\_\_\_

Si le déclarant habite à l'étranger : Pays : \_\_\_\_\_ Division territoriale : \_\_\_\_\_

Date

21/12/2021

Nom et Signature du déclarant

M. Didier Hellstern



Contenu

## CERFA PHASE 2

Architecte

**I'M IN ARCHITECTURE**  
21 rue d'Auteuil 75016 PARIS  
06 71 15 45 63 / im.in.archi@gmx.com  
SARL au capital de 16500€  
533 863 940 R.C.S. PARIS



EDF Renouvelables France  
Coeur Défense - Tour B  
100, esplanade du Général de Gaulle  
92932 Paris La Défense Cedex



# Demande de

## Permis d'aménager comprenant ou non des constructions et/ou des démolitions

## Permis de construire comprenant ou non des démolitions



Pour les demandes de permis de construire de maisons individuelles et de leurs annexes, vous pouvez utiliser le formulaire spécifique cerfa n° 13406

Vous pouvez utiliser ce formulaire si :

- Vous réalisez un aménagement (lotissement, camping, aire de stationnement, parc d'attraction, terrain de sports ou loisirs,...).
- Vous réalisez une nouvelle construction.
- Vous effectuez des travaux sur une construction existante.
- Votre projet comprend des démolitions.
- Votre projet nécessite une autorisation d'exploitation commerciale.

Pour savoir précisément à quelle(s) formalité(s) est soumis votre projet, vous pouvez vous reporter à la notice explicative ou vous renseigner auprès de la mairie du lieu de votre projet.

Cadre réservé à la mairie du lieu du projet

PC ou PA    Dpt    Commune    Année    N° de dossier

**La présente demande a été reçue à la mairie**

le \_\_\_\_\_ Cachet de la mairie et signature du receveur

**Dossier transmis :**

- à l'Architecte des Bâtiments de France
- au Directeur du Parc National
- au Secrétariat de la Commission Départementale d'Aménagement Commercial
- au Secrétariat de la Commission Nationale d'Aménagement Commercial

### 1 - Identité du demandeur

Le demandeur indiqué dans le cadre ci-dessous sera le titulaire de la future autorisation et le redevable des taxes d'urbanisme. Dans le cas de demandeurs multiples, chacun des demandeurs, à partir du 2<sup>ème</sup>, doit remplir la fiche complémentaire «Autres demandeurs». Les décisions prises par l'administration seront notifiées au demandeur indiqué ci-dessous. Une copie sera adressée aux autres demandeurs, qui seront co-titulaires de l'autorisation et solidairement responsables du paiement des taxes.

**Vous êtes un particulier**    Madame     Monsieur

Nom : \_\_\_\_\_ Prénom : \_\_\_\_\_

**Date et lieu de naissance**

Date : \_\_\_\_\_ Commune : \_\_\_\_\_

Département : \_\_\_\_\_ Pays : \_\_\_\_\_

**Vous êtes une personne morale**

Dénomination : Centrale photovoltaïque de l'EAR Chateaudun Raison sociale : \_\_\_\_\_

N° SIRET : 8 8 8 8 7 7 1 0 7 0 0 0 1 9 Type de société (SA, SCI,...) : SASU

Représentant de la personne morale :    Madame     Monsieur

Nom : Hellstern    Prénom : Didier

### 2 - Coordonnées du demandeur

**Adresse :** Numéro : 100 Voie : Esplanade du Général de Gaulle - Coeur Défense - Tour B

Lieu-dit : Chez EDF Renewelables France Localité : Paris la Défense cedex

Code postal : 9 2 9 3 2 BP : \_\_\_\_\_ Cedex : \_\_\_\_\_

**Téléphone :** \_\_\_\_\_ indiquez l'indicatif pour le pays étranger : \_\_\_\_\_

**Si le demandeur habite à l'étranger :** Pays : \_\_\_\_\_ Division territoriale : \_\_\_\_\_

**Si vous souhaitez que les courriers de l'administration (autres que les décisions) soient adressés à une autre personne, veuillez préciser son nom et ses coordonnées :** Madame  Monsieur  Personne morale

Nom : Aitelkabous Prénom : Youcef

**OU** raison sociale : EDF Renewelables

**Adresse :** Numéro : 100 Voie : Esplanade du Général de Gaulle - Coeur Défense - Tour B

Lieu-dit : Chez EDF Renewelables France Localité : Paris la Défense cedex

Code postal : 9 2 9 3 2 BP : \_\_\_\_\_ Cedex : \_\_\_\_\_

**Si cette personne habite à l'étranger :** Pays : \_\_\_\_\_ Division territoriale : \_\_\_\_\_

**Téléphone :** \_\_\_\_\_ indiquez l'indicatif pour le pays étranger : \_\_\_\_\_

**J'accepte de recevoir par courrier électronique les documents transmis en cours d'instruction par l'administration à l'adresse suivante :** \_\_\_\_\_ youcef.aitelkabous@edf-re.fr

J'ai pris bonne note que, dans un tel cas, la date de notification sera celle de la consultation du courrier électronique ou, au plus tard, celle de l'envoi de ce courrier électronique augmentée de huit jours.

### 3 - Le terrain

#### 3.1 - Localisation du (ou des) terrain(s)

Les informations et plans (voir liste des pièces à joindre) que vous fournissez doivent permettre à l'administration de localiser précisément le (ou les) terrain(s) concerné(s) par votre projet.

Le terrain est constitué de l'ensemble des parcelles cadastrales d'un seul tenant appartenant à un même propriétaire.

#### Adresse du (ou des) terrain(s)

Numéro : \_\_\_\_\_ Voie : \_\_\_\_\_

Lieu-dit : LE CAMP D'AVIATION Localité : Chateaudun

Code postal : 2 8 2 0 0 BP : \_\_\_\_\_ Cedex : \_\_\_\_\_

**Références cadastrales<sup>1</sup> :** (si votre projet porte sur plusieurs parcelles cadastrales, veuillez renseigner la fiche complémentaire page 9)

Préfixe : \_\_\_\_\_ Section : \_\_\_\_\_ Numéro : \_\_\_\_\_

Superficie de la parcelle cadastrale (en m<sup>2</sup>) : Voir détail p 10

#### 3.2 - Situation juridique du terrain (ces données, qui sont facultatives, peuvent toutefois vous permettre de faire valoir des droits à construire ou de bénéficier d'impositions plus favorables)

Êtes-vous titulaire d'un certificat d'urbanisme pour ce terrain ?    Oui     Non     Je ne sais pas

Le terrain est-il situé dans un lotissement ?    Oui     Non     Je ne sais pas

Le terrain est-il situé dans une Zone d'Aménagement Concertée (Z.A.C.) ?    Oui     Non     Je ne sais pas

Le terrain fait-il partie d'un remembrement urbain (Association Foncière Urbain) ?    Oui     Non     Je ne sais pas

Le terrain est-il situé dans un périmètre ayant fait l'objet d'une convention de Projet Urbain Partenarial (P.U.P) ?    Oui     Non     Je ne sais pas

Le projet est-il situé dans le périmètre d'une Opération d'Intérêt National (O.I.N) ?    Oui     Non     Je ne sais pas

Si votre terrain est concerné par l'un des cas ci-dessus, veuillez préciser, si vous les connaissez, les dates de décision ou d'autorisation, les numéros et les dénominations : \_\_\_\_\_

### 4 - À remplir pour une demande concernant un projet d'aménagement

Si votre projet ne comporte pas d'aménagements, reportez-vous directement au cadre 5 (projet de construction)

#### 4.1 - Nature des travaux, installations ou aménagements envisagés (cochez la ou les cases correspondantes)

##### Quel que soit le secteur de la commune

- Lotissement
- Remembrement réalisé par une association foncière urbaine libre
- Terrain de camping
- Parc résidentiel de loisirs ou village de vacances
- Aménagement d'un terrain pour la pratique de sports ou de loisirs motorisés
- Aménagement d'un parc d'attraction ou d'une aire de jeux et de sports
- Aménagement d'un golf
- Aires de stationnement ouvertes au public, dépôts de véhicules et garages collectifs de caravanes ou de résidences mobiles de loisirs
  - o Contenance (nombre d'unités) : \_\_\_\_\_
- Travaux d'affouillements ou d'exhaussements du sol :
  - o Superficie (en m<sup>2</sup>) : \_\_\_\_\_
  - o Profondeur (pour les affouillements) : \_\_\_\_\_
  - o Hauteur (pour les exhaussements) : \_\_\_\_\_
- Aménagement d'un terrain pour au moins 2 résidences démontables, créant une surface de plancher totale supérieure à 40 m<sup>2</sup>, constituant l'habitat permanent de leurs utilisateurs
- Aménagement d'une aire d'accueil ou d'un terrain familial des gens du voyage recevant plus de deux résidences mobiles

##### Dans les secteurs protégés

Aménagement situé dans un espace remarquable ou milieu du littoral identifié dans un document d'urbanisme comme devant être protégé<sup>1</sup> :

- Chemin piétonnier ou objet mobilier destiné à l'accueil ou à l'information du public, lorsqu'ils sont nécessaires à la gestion ou à l'ouverture au public de ces espaces ou milieux
- Aménagement nécessaire à l'exercice des activités agricoles, de pêche et de culture marine ou lacustres, conchylicoles, pastorales et forestières

Aménagement situé dans le périmètre d'un site patrimonial remarquable ou dans les abords des monuments historiques<sup>1</sup> :

- Création d'une voie
- Travaux ayant pour effet de modifier les caractéristiques d'une voie existante
- Création d'un espace public
- Aménagement situé dans un site classé ou une réserve naturelle<sup>1</sup> :
  - Création d'un espace public

<sup>1</sup> En cas de besoin, vous pouvez vous renseigner auprès de la mairie

Courte description de votre projet ou de vos travaux :

Superficie du (ou des) terrain(s) à aménager (en m²) :

Si les travaux sont réalisés par tranches, veuillez en préciser le nombre et leur contenu :

**4.2 - À remplir pour une demande concernant un lotissement**

Nombre maximum de lots projetés :

Surface de plancher maximale envisagée (en m²) :

Comment la constructibilité globale sera-t-elle répartie ?

- Par application du coefficient d'occupation du sol (COS) à chaque lot
- Conformément aux plans ou tableaux joints à la présente demande
- La constructibilité sera déterminée à la vente (ou à la location) de chaque lot. Dans ce cas, le lotisseur devra fournir un certificat aux constructeurs.

Le projet fait-il l'objet d'une demande de travaux de finition différés ? Oui  Non

Si oui, quelle garantie sera utilisée ?

Consignation en compte bloqué  ou Garantie financière d'achèvement des travaux

Le projet fait-il l'objet d'une demande de vente ou location de lots par anticipation ? Oui  Non

**4.3 - À remplir pour l'aménagement d'un camping ou d'un autre terrain aménagé en vue de l'hébergement touristique**

Nombre maximum d'emplacements réservés aux tentes, caravanes ou résidences mobiles de loisirs :

Nombre maximal de personnes accueillies :

**Implantation d'habitations légères de loisirs (HLL)**

Nombre d'emplacements réservés aux HLL :

Surface de plancher prévue, réservée aux HLL (m²) :

Lorsque le terrain est destiné à une exploitation saisonnière, veuillez préciser la (ou les) période(s) d'exploitation :

Agrandissement ou réaménagement d'une structure existante ? Oui  Non

Si oui, joindre un plan indiquant l'état actuel et les aménagements

**5 - À remplir pour une demande comprenant un projet de construction**

**5.1 - Architecte**

Vous avez eu recours à un architecte : Oui  Non

Si oui, vous devez lui faire compléter les rubriques ci-dessous et lui faire apposer son cachet

Nom de l'architecte : RAES Prénom : Vincent

Numéro : 21 Voie : rue d'auteuil

Lieu-dit : Localité : Paris

Code postal : 75016 BP : Cedex :

N° d'inscription sur le tableau de l'ordre : S14812

Conseil Régional de : Ile de France

Téléphone : 0142089620 ou Télécopie : ou

Adresse électronique : im.in.archi@gmx.com

En application de l'article R. 431-2 du code de l'urbanisme, j'ai pris connaissance des règles générales de construction prévues par le chapitre premier du titre premier du livre premier du code de la construction et de l'habitation et notamment, lorsque la construction y est soumise, les règles d'accessibilité fixées en application de l'article L. 111-7 de ce code.

Signature de l'architecte :

Cachet de l'architecte :

**I'M IN ARCHITECTURE**  
21 rue d'Auteuil 75016 PARIS  
06 71 15 45 63 // im.in.archi@gmx.com  
SARL au capital de 16500€  
533 863 940 R.C.S. PARIS

Si vous n'avez pas eu recours à un architecte (ou un agréé en architecture), veuillez cocher la case ci-dessous :

Je déclare sur l'honneur que mon projet entre dans l'une des situations pour lesquelles le recours à l'architecte n'est pas obligatoire.

**5.2 - Nature du projet envisagé**

- Nouvelle construction
- Travaux sur construction existante

Le terrain doit être divisé en propriété ou en jouissance avant l'achèvement de la (ou des) construction(s)

Courte description de votre projet ou de vos travaux :

Le projet concerne la réalisation d'une centrale photovoltaïque au sol sur structures fixes inclinées à 10° et orientées vers le sud et d'une hauteur de 2,4m. Le projet d'environ 106MwC s'étend sur 83.7ha. Il se situe sur la commune de Chateaudun et de Villemaury, il est divisé en deux phases. Le chantier commencera par la phase 1 et sera directement suivi par la phase 2 si RTE a fini de renforcer le réseau public local d'ici la fin du chantier phase 1. Dans le cas contraire le lancement du chantier de la phase 2 attendra la fin du renforcement du réseau public local par RTE afin de pouvoir accueillir la production électrique de cette seconde tranche.

L'emprise clôturée totale sur la commune de Chateaudun est de 45.1 Ha dont 16.86Ha pour la phase 2. En plus des structures supportant les modules, le projet comprend onze postes de transformation et 2 citernes, parmi les onze postes, cinq concernent la phase 2.

Les équipements installés ont les caractéristiques suivantes :

- 5 postes de conversion d'une surface de plancher 30.5 m² et d'une hauteur de 3m
- aspect extérieur : ton vert mousse
- Clôture Grillagée de 2m de haut et de teinte verte
- 4 portails à battant de 5 m de large et de 2 m de haut - teinte verte

Si votre projet nécessite une puissance électrique supérieure à 12 kVA monophasé (ou 36 kVA triphasé), indiquez la puissance électrique nécessaire à votre projet :

2 Vous pouvez vous dispenser du recours à un architecte (ou un agréé en architecture) si vous êtes un particulier ou une exploitation agricole à responsabilité limitée à associé unique et que vous déclarez vouloir édifier ou modifier pour vous-même :  
- Une construction à usage autre qu'agricole qui n'excède pas 150 m² de surface de plancher ;  
- Une extension de construction à usage autre qu'agricole si cette extension n'a pas pour effet de porter l'ensemble après travaux au-delà de 150m² de surface de plancher ;  
- Une construction à usage agricole dont la surface de plancher et l'emprise au sol n'excèdent pas 800 m² ;  
- Des serres de production dont le pied-droit a une hauteur inférieure à 4 mètres et dont la surface de plancher et l'emprise au sol n'excèdent pas 2000 m².

**5.3 - Informations complémentaires**

- Nombre total de logements créés :  dont individuels :  dont collectifs :
- Répartition du nombre total de logement créés par type de financement :  
Logement Locatif Social  Accession Sociale (hors prêt à taux zéro)  Prêt à taux zéro
- Autres financements : \_\_\_\_\_
- Mode d'utilisation principale des logements :  
Occupation personnelle (particulier) ou en compte propre (personne morale)  Vente  Location
- S'il s'agit d'une occupation personnelle, veuillez préciser : Résidence principale  Résidence secondaire
- Si le projet porte sur une annexe à l'habitation, veuillez préciser : Piscine  Garage  Véranda  Abri de jardin
- Autres annexes à l'habitation : \_\_\_\_\_
- Si le projet est un foyer ou une résidence, à quel titre :  
Résidence pour personnes âgées  Résidence pour étudiants  Résidence de tourisme
- Résidence hôtelière à vocation sociale  Résidence sociale  Résidence pour personnes handicapées
- Autres, précisez : \_\_\_\_\_
- Nombre de chambres créées en foyer ou dans un hébergement d'un autre type : \_\_\_\_\_
- Répartition du nombre de logements créés selon le nombre de pièces :  
1 pièce  2 pièces  3 pièces  4 pièces  5 pièces  6 pièces et plus
- Le nombre de niveaux du bâtiment le plus élevé : au-dessus du sol  et au-dessous du sol
- Indiquez si vos travaux comprennent notamment :  
Extension  Surélévation  Création de niveaux supplémentaires
- Information sur la destination des constructions futures en cas de réalisation au bénéfice d'un service public ou d'intérêt collectif : Transport  Enseignement et recherche  Action sociale
- Ouvrage spécial  Santé  Culture et loisir

**5.4 - Construction périodiquement démontée et ré-installée**

Période(s) de l'année durant laquelle (lesquelles) la construction doit être démontée : \_\_\_\_\_

**5.5 - Destination des constructions et tableau des surfaces (uniquement à remplir si votre projet de construction est situé dans une commune couverte par un plan local d'urbanisme ou un document en tenant lieu appliquant l'article R.123-9 du code de l'urbanisme dans sa rédaction antérieure au 1er janvier 2016).**

surfaces de plancher<sup>3</sup> en m<sup>2</sup>

Destinations	Surface existante avant travaux (A)	Surface créée <sup>4</sup> (B)	Surface créée par changement de destination <sup>5</sup> (C)	Surface supprimée <sup>6</sup> (D)	Surface supprimée par changement de destination <sup>5</sup> (E)	Surface totale = (A) + (B) + (C) - (D) - (E)
Habitation						
Hébergement hôtelier						
Bureaux						
Commerce						
Artisanat <sup>7</sup>						
Industrie		152.5				152.5
Exploitation agricole ou forestière						
Entrepôt						
Service public ou d'intérêt collectif						
Surfaces totales (m <sup>2</sup> )		152.5				152.5

3 Vous pouvez vous aider de la fiche d'aide pour le calcul des surfaces.  
La surface de plancher d'une construction est égale à la somme des surfaces de plancher closes et couvertes, sous une hauteur de plafond supérieure à 1,80 m, calculée à partir du nu intérieur des façades, après déduction, sous certaines conditions, des vides et des trémies, des aires de stationnement, des caves ou celliers, des combles et des locaux techniques ainsi que, dans les immeubles collectifs, une part forfaitaire des surfaces de plancher affectées à l'habitation (voir article R.111-22 du Code de l'urbanisme).  
4 Il peut s'agir soit d'une surface nouvelle construite à l'occasion des travaux, soit d'une surface résultant de la transformation d'un local non constitutif de surface de plancher (ex : transformation du garage d'une habitation en chambre).  
5 Le changement de destination consiste à transformer une surface existante de l'une des neuf destinations mentionnées dans le tableau vers une autre de ces destinations. Par exemple : la transformation de surfaces de bureaux en hôtel ou la transformation d'une habitation en commerce.  
6 Il peut s'agir soit d'une surface démolie à l'occasion des travaux, soit d'une surface résultant de la transformation d'un local constitutif de surface de plancher (ex : transformation d'un commerce en local technique dans un immeuble commercial).  
7 L'activité d'artisan est définie par la loi n°96 603 du 5 juillet 1996 dans ses articles 19 et suivants, « activités professionnelles indépendantes de production, de transformation, de réparation, ou prestation de service relevant de l'artisanat et figurant sur une liste annexée au décret N° 98-247 du 2 avril 1998 ».

**5.6 - Destination, sous-destination des constructions et tableau des surfaces (uniquement à remplir si votre projet de construction est situé dans une commune couverte par le règlement national d'urbanisme, une carte communale ou dans une commune non visée à la rubrique 5.5).**

Surface de plancher<sup>3</sup> en m<sup>2</sup>

Destinations <sup>4</sup>	Sous-destinations <sup>5</sup>	Surface existante avant travaux (A)	Surface créée <sup>6</sup> (B)	Surface créée par changement de destination <sup>7</sup> ou de sous-destination <sup>8</sup> (C)	Surface supprimée <sup>9</sup> (D)	Surface supprimée par changement de destination <sup>7</sup> ou de sous-destination <sup>8</sup> (E)	Surface totale = (A)+(B)+(C)-(D)-(E)
Exploitation agricole et forestière	Exploitation agricole						
	Exploitation forestière						
Habitation	Logement						
	Hébergement						
Commerce et activités de service	Artisanat et commerce de détail						
	Restauration						
	Commerce de gros						
	Activités de services où s'effectue l'accueil d'une clientèle						
	Hébergement hôtelier et touristique						
	Cinéma						
Equipement d'intérêt collectif et services publics	Locaux et bureaux accueillant du public des administrations publiques et assimilés						
	Locaux techniques et industriels des administrations publiques et assimilés						
	Établissements d'enseignement, de santé et d'action sociale						
	Salles d'art et de spectacles						
	Équipements sportifs						
	Autres équipements recevant du public						
Autres activités des secteurs secondaire ou tertiaire	Industrie						
	Entrepôt						
	Bureau						
	Centre de congrès et d'exposition						
<b>Surfaces totales (en m<sup>2</sup>)</b>							

3 - Vous pouvez vous aider de la fiche d'aide pour le calcul des surfaces.  
La surface de plancher d'une construction est égale à la somme des surfaces de plancher closes et couvertes, sous une hauteur de plafond supérieure à 1,80 m, calculée à partir du nu intérieur des façades, après déduction, sous certaines conditions, des vides et des trémies, des aires de stationnement, des caves ou celliers, des combles et des locaux techniques ainsi que, dans les immeubles collectifs, une part forfaitaire des surfaces de plancher affectées à l'habitation (voir article R.111-22 du Code de l'urbanisme).  
4 - Les destinations sont réglementées en application de l'article R. 151-27 du code de l'urbanisme  
5 - Les sous-destinations sont réglementées en application de l'article R. 151-28 du code de l'urbanisme  
6 - Il peut s'agir soit d'une surface nouvelle construite à l'occasion des travaux, soit d'une surface résultant de la transformation d'un local non constitutif de surface de plancher (ex : transformation du garage d'une habitation en chambre)  
7 - Le changement de destination consiste à transformer une surface existante de l'une des cinq destinations mentionnées dans le tableau vers une autre de ces destinations. Par exemple : la transformation de surfaces de commerces et activités de service en habitation  
8 - Le changement de sous-destination consiste à transformer une surface existante de l'une des vingt sous-destinations mentionnées dans le tableau vers une autre de ces sous-destinations. Par exemple : la transformation de surfaces d'entrepôt en bureau ou en salle d'art et de spectacles  
9 - Il peut s'agir soit d'une surface démolie à l'occasion des travaux, soit d'une surface résultant de la transformation d'un local constitutif de surface de plancher (ex : transformation d'un commerce en local technique dans un immeuble commercial).

**5.7 - Stationnement**

Nombre de places de stationnement

Avant réalisation du projet :       Après réalisation du projet :

Places de stationnement affectées au projet, aménagées ou réservées en dehors du terrain sur lequel est situé le projet

Adresse(s) des aires de stationnement : \_\_\_\_\_

Nombre de places : \_\_\_\_\_

Surface totale affectée au stationnement : \_\_\_\_\_ m<sup>2</sup>, dont surface bâtie : \_\_\_\_\_ m<sup>2</sup>

Pour les commerces et cinémas :

Emprise au sol des surfaces, bâties ou non, affectées au stationnement (m<sup>2</sup>) : \_\_\_\_\_

**6 - À remplir lorsque le projet nécessite des démolitions**

Tous les travaux de démolition ne sont pas soumis à permis. Il vous appartient de vous renseigner auprès de la mairie afin de savoir si votre projet de démolition nécessite une autorisation. Vous pouvez également demander un permis de démolir distinct de la présente demande.

Date(s) approximative(s) à laquelle le ou les bâtiments dont la démolition est envisagée ont été construits : \_\_\_\_\_

- Démolition totale
- Démolition partielle

En cas de démolition partielle, veuillez décrire les travaux qui seront, le cas échéant, effectués sur les constructions restantes :

Nombre de logement démolis :

**7 - Participation pour voirie et réseaux**

Si votre projet se situe sur un terrain soumis à la participation pour voirie et réseaux (PVR), indiquez les coordonnées du propriétaire ou celles du bénéficiaire de la promesse de vente, s'il est différent du demandeur

Madame  Monsieur  Personne morale

Nom : \_\_\_\_\_ Prénom : \_\_\_\_\_

OU raison sociale : \_\_\_\_\_

Adresse : Numéro : \_\_\_\_\_ Voie : \_\_\_\_\_

Lieu-dit : \_\_\_\_\_ Localité : \_\_\_\_\_

Code postal :     BP :   Cedex :

Si le demandeur habite à l'étranger : Pays : \_\_\_\_\_ Division territoriale : \_\_\_\_\_

**8- Informations pour l'application d'une législation connexe**

Indiquez si votre projet :

- porte sur une installation, un ouvrage, des travaux ou une activité soumis à déclaration en application du code de l'environnement (IOTA)
- porte sur des travaux soumis à autorisation environnementale en application du L.181-1 du code de l'environnement
- fait l'objet d'une dérogation au titre du L.411-2 4° du code de l'environnement (dérogation espèces protégées)
- porte sur une installation classée soumise à enregistrement en application de l'article L. 512-7 du code de l'environnement
- déroge à certaines règles de construction et met en œuvre une solution d'effet équivalent au titre de l'ordonnance n° 2018-937 du 30 octobre 2018 visant à faciliter la réalisation de projets de construction et à favoriser l'innovation
- relève de l'article L.632-2-1 du code du patrimoine (avis simple de l'architecte des Bâtiments de France pour les antennes-relais et les opérations liées au traitement de l'habitat indigne)

Indiquez si votre projet se situe dans les périmètres de protection suivants :

*(informations complémentaires)*

- se situe dans le périmètre d'un site patrimonial remarquable
- se situe dans les abords d'un monument historique

J'atteste avoir qualité pour demander la présente autorisation.<sup>8</sup>

Je soussigné(e), auteur de la demande, certifie exacts les renseignements fournis.

J'ai pris connaissance des règles générales de construction prévues par le chapitre premier du titre premier du livre premier du code de la construction et de l'habitation et notamment, lorsque la construction y est soumise, les règles d'accessibilité fixées en application de l'article L. 111-7 de ce code et de l'obligation de respecter ces règles.

Je suis informé(e) que les renseignements figurant dans cette demande serviront au calcul des impositions prévues par le code de l'urbanisme.

À Paris \_\_\_\_\_

Le : 21/12/2021 \_\_\_\_\_

M. Didier HELLSTERN

Signature du (des) demandeur(s)

**Votre demande doit être établie en quatre exemplaires et doit être déposée à la mairie du lieu du projet.**

**Vous devrez produire :**

- un exemplaire supplémentaire, si votre projet se situe dans le périmètre d'un site patrimonial remarquable ou se voit appliquer une autre protection au titre des monuments historiques ;
- un exemplaire supplémentaire, si votre projet se situe dans un site classé, un site inscrit ou une réserve naturelle ;
- un exemplaire supplémentaire, si votre projet fait l'objet d'une demande de dérogation auprès de la commission régionale du patrimoine et de l'architecture ;
- deux exemplaires supplémentaires, si votre projet se situe dans un cœur de parc national ;
- deux exemplaires supplémentaires dont un sur support dématérialisé, si votre projet est soumis à autorisation d'exploitation commerciale.

Si vous êtes un particulier : la loi n° 78 -17 du 6 janvier 1978 relative à l'informatique, aux fichiers et aux libertés s'applique aux réponses contenues dans ce formulaire pour les personnes physiques. Elle garantit un droit d'accès aux données nominatives les concernant et la possibilité de rectification. Ces droits peuvent être exercés à la mairie. Les données recueillies seront transmises aux services compétents pour l'instruction de votre demande.

Pour permettre l'utilisation des informations nominatives comprises dans ce formulaire à des fins commerciales, cochez la case ci-contre :

<sup>8</sup> Vous pouvez déposer une demande si vous êtes dans un des quatre cas suivants :

- vous êtes propriétaire du terrain ou mandataire du ou des propriétaires ;
- vous avez l'autorisation du ou des propriétaires ;
- vous êtes co-indivisaire du terrain en indivision ou son mandataire ;
- vous avez qualité pour bénéficier de l'expropriation du terrain pour cause d'utilité publique.

**Pour un permis d'aménager un lotissement :**

En application de l'article L.441-4 du code de l'urbanisme, je certifie avoir fait appel aux compétences nécessaires en matière d'architecture, d'urbanisme et de paysage pour l'établissement du projet architectural, paysager et environnemental.

Signature du demandeur : \_\_\_\_\_ Signature(s) et cachet(s) de la ou des personnes sollicitées : \_\_\_\_\_

Si la surface du terrain à aménager est supérieure à 2 500 m<sup>2</sup>, je certifie qu'un architecte au sens de l'article 9 de la loi n° 77-2 du 3 janvier 1977 sur l'architecture, ou qu'un paysagiste-concepteur au sens de l'article 174 de la loi n° 2016-1087 du 8 août 2016 pour la reconquête de la biodiversité, de la nature et des paysages, a participé à l'établissement du projet architectural, paysager et environnemental.

Signature du demandeur : \_\_\_\_\_ Signature(s) et cachet(s) de la ou des personnes sollicitées : \_\_\_\_\_

**Information à remplir par le professionnel sollicité:**

Vous êtes un :  architecte  paysagiste-concepteur

Nom : \_\_\_\_\_ Prénom : \_\_\_\_\_

Numéro : \_\_\_\_\_ Voie : \_\_\_\_\_

Lieu-dit : \_\_\_\_\_ Localité : \_\_\_\_\_

Code postal : \_\_\_\_\_ BP : \_\_\_\_\_ Cedex : \_\_\_\_\_

Téléphone : \_\_\_\_\_

Adresse électronique : \_\_\_\_\_ @ \_\_\_\_\_

**Pour les architectes uniquement :**

N° d'inscription sur le tableau de l'ordre : \_\_\_\_\_

Conseil régional de : \_\_\_\_\_

**Références cadastrales : fiche complémentaire**

Si votre projet porte sur plusieurs parcelles cadastrales, veuillez indiquer pour chaque parcelle cadastrale sa superficie ainsi que la superficie totale du terrain.

Préfixe : \_\_\_\_\_ Section : A S Numéro : 1 \_\_\_\_\_  
 Superficie de la parcelle cadastrale (en m<sup>2</sup>) : 2.123.296 .....

Préfixe : \_\_\_\_\_ Section : Y C Numéro : 1 5 \_\_\_\_\_  
 Superficie de la parcelle cadastrale (en m<sup>2</sup>) : 3426 .....

Préfixe : \_\_\_\_\_ Section : Y C Numéro : 1 6 \_\_\_\_\_  
 Superficie de la parcelle cadastrale (en m<sup>2</sup>) : 2163 .....

Préfixe : \_\_\_\_\_ Section : Y C Numéro : 1 7 \_\_\_\_\_  
 Superficie de la parcelle cadastrale (en m<sup>2</sup>) : 752 .....

Préfixe : \_\_\_\_\_ Section : Y C Numéro : 1 8 \_\_\_\_\_  
 Superficie de la parcelle cadastrale (en m<sup>2</sup>) : 2201 .....

Préfixe : \_\_\_\_\_ Section : \_\_\_\_\_ Numéro : \_\_\_\_\_  
 Superficie de la parcelle cadastrale (en m<sup>2</sup>) : .....

Préfixe : \_\_\_\_\_ Section : \_\_\_\_\_ Numéro : \_\_\_\_\_  
 Superficie de la parcelle cadastrale (en m<sup>2</sup>) : .....

**Superficie totale du terrain (en m<sup>2</sup>) : 2.131.838 .....**





## Bordereau de dépôt des pièces jointes à une demande de permis de construire

Cochez les cases correspondant aux pièces jointes à votre demande  
et reportez le numéro correspondant sur la pièce jointe

Pour toute précision sur le contenu exact des pièces à joindre à votre demande, vous pouvez vous référer à la liste détaillée qui vous a été fournie avec le formulaire de demande et vous renseigner auprès de la mairie ou du service départemental de l'Etat chargé de l'urbanisme

**Cette liste est exhaustive et aucune autre pièce ne peut vous être demandée**

Vous devez fournir quatre dossiers complets constitués chacun d'un exemplaire du formulaire de demande accompagné des pièces nécessaires à l'instruction de votre permis, parmi celles énumérées ci-dessous [art. R.423-2 b) du code de l'urbanisme]. Des exemplaires supplémentaires du dossier complet sont parfois nécessaires si vos travaux sont situés dans un secteur protégé (monument historique, site, réserve naturelle, parc national,...)<sup>1</sup> ou si des travaux de surélévation d'une construction achevée depuis plus de 2 ans font l'objet d'une demande de dérogation à des règles de construction [art. L.111-4-1 du code de la construction et de l'habitation].

Cinq exemplaires supplémentaires des pièces PC1, PC2 et PC3, en plus de ceux fournis dans chaque dossier, sont demandés afin d'être envoyés à d'autres services pour consultation et avis [art. A. 431-9 du code de l'urbanisme].

### 1) Pièces obligatoires pour tous les dossiers :

Pièce	Nombre d'exemplaires à fournir
<input checked="" type="checkbox"/> PC1. <b>Un plan de situation</b> du terrain [Art. R. 431-7 a) du code de l'urbanisme]	1 exemplaire par dossier + 5 exemplaires supplémentaires
<input checked="" type="checkbox"/> PC2. <b>Un plan de masse</b> des constructions à édifier ou à modifier [Art. R. 431-9 du code de l'urbanisme]	1 exemplaire par dossier + 5 exemplaires supplémentaires
<input checked="" type="checkbox"/> PC3. <b>Un plan en coupe</b> du terrain et de la construction [Article R. 431-10 b) du code de l'urbanisme]	1 exemplaire par dossier + 5 exemplaires supplémentaires
<input checked="" type="checkbox"/> PC4. <b>Une notice</b> décrivant le terrain et présentant le projet [Art. R. 431-8 du code de l'urbanisme]	1 exemplaire par dossier
<input checked="" type="checkbox"/> PC5. <b>Un plan des façades et des toitures</b> [Art. R. 431-10 a) du code de l'urbanisme]	1 exemplaire par dossier
<input checked="" type="checkbox"/> PC6. <b>Un document graphique</b> permettant d'apprécier l'insertion du projet de construction dans son environnement [Art. R. 431-10 c) du code de l'urbanisme] <sup>2</sup>	1 exemplaire par dossier
<input checked="" type="checkbox"/> PC7. <b>Une photographie</b> permettant de situer le terrain dans l'environnement proche [Art. R. 431-10 d) du code de l'urbanisme] <sup>2</sup>	1 exemplaire par dossier
<input checked="" type="checkbox"/> PC8. <b>Une photographie</b> permettant de situer le terrain dans le paysage lointain [Art. R. 431-10 d) du code de l'urbanisme] <sup>2</sup>	1 exemplaire par dossier

### 2) Pièces à joindre selon la nature ou la situation du projet :

Pièce	Nombre d'exemplaires à fournir
<b>Si votre projet porte sur des travaux nécessaires à la réalisation d'une opération de restauration immobilière ou à l'intérieur d'un immeuble inscrit au titre des monuments historiques :</b>	
<input type="checkbox"/> PC9. <b>Un document graphique</b> faisant apparaître l'état initial et l'état futur de chacune des parties du bâtiment faisant l'objet des travaux. [Art. R. 431-11 du code de l'urbanisme]	1 exemplaire par dossier
<b>Si votre projet se situe sur le domaine public ou en surplomb du domaine public :</b>	
<input type="checkbox"/> PC10. <b>L'accord du gestionnaire</b> du domaine pour engager la procédure d'autorisation d'occupation temporaire du domaine public [Art. R. 431-13 du code de l'urbanisme]	1 exemplaire par dossier
<b>Si votre projet porte sur des travaux nécessaires à la réalisation d'une opération de restauration immobilière ou sur un immeuble inscrit au titre des monuments historiques, sur un immeuble situé dans le périmètre d'un site patrimonial remarquable ou abords des monuments historiques ou dans un coeur de parc national :</b>	
<input type="checkbox"/> PC10-1. <b>Une notice complémentaire</b> indiquant les matériaux utilisés et les modalités d'exécution des travaux [Art. R. 431-14 et R. 431-14-1 du code de l'urbanisme]	1 exemplaire par dossier

<sup>1</sup> Se renseigner auprès de la mairie

<sup>2</sup> Cette pièce n'est pas exigée si votre projet se situe dans un périmètre ayant fait l'objet d'un permis d'aménager

#### Si votre projet se situe dans un coeur de parc national :

<input type="checkbox"/> PC10-2. <b>Le dossier</b> prévu au II de l'article R. 331-19 du code de l'environnement [Art. R. 431-14-1 du code de l'urbanisme]	1 exemplaire par dossier
--	--------------------------

#### Si votre projet est soumis à l'obligation de réaliser une étude d'impact :

<input checked="" type="checkbox"/> PC11. <b>L'étude d'impact</b> ou la décision de dispense d'une telle étude [Art. R. 431-16 a) du code de l'urbanisme]	1 exemplaire par dossier
<input checked="" type="checkbox"/> PC11-1. <b>L'étude d'impact</b> actualisée ainsi que les avis de l'autorité environnementale, des collectivités territoriales et leurs groupements intéressés par le projet [Art. R. 431-16 b) du code de l'urbanisme]	1 exemplaire par dossier

#### Si votre projet est susceptible d'affecter de manière significative un site Natura 2000 :

<input type="checkbox"/> PC11-2. <b>Le dossier d'évaluation des incidences</b> prévu à l'art. R. 414-23 du code de l'environnement ou l'étude d'impact en tenant lieu [Art. R. 431-16 c) du code de l'urbanisme]	1 exemplaire par dossier
--	--------------------------

#### Si votre projet est accompagné de la réalisation ou de la réhabilitation d'une installation d'assainissement non collectif :

<input type="checkbox"/> PC11-3. <b>L'attestation de conformité</b> du projet d'installation [Art. R. 431-16 d) du code de l'urbanisme]	1 exemplaire par dossier
---	--------------------------

#### Si votre projet est tenu de respecter les règles parasismiques et paracycloniques :

<input type="checkbox"/> PC12. <b>L'attestation</b> d'un contrôleur technique [Art. R. 431-16 e) du code de l'urbanisme]	1 exemplaire par dossier
--	--------------------------

#### Si votre projet se situe dans une zone où un plan de prévention des risques impose la réalisation d'une étude :

<input type="checkbox"/> PC13. <b>L'attestation</b> de l'architecte ou de l'expert certifiant que l'étude a été réalisée et que le projet la prend en compte [Art. R. 431-16 f) du code de l'urbanisme]	1 exemplaire par dossier
---	--------------------------

#### Si votre projet nécessite un agrément :

<input type="checkbox"/> PC14. <b>La copie de l'agrément</b> [Art. R. 431-16 g) du code de l'urbanisme]	1 exemplaire par dossier
---	--------------------------

#### Si votre projet se situe en commune littorale dans un espace remarquable ou dans un milieu à préserver :

<input type="checkbox"/> PC15. <b>Une notice</b> précisant l'activité économique qui doit être exercée dans le bâtiment [Art. R. 431-16 h) du code de l'urbanisme]	1 exemplaire par dossier
--	--------------------------

#### Si votre projet nécessite une étude de sécurité publique :

<input type="checkbox"/> PC16. <b>L'étude de sécurité</b> [Art. R. 431-16 i) du code de l'urbanisme]	1 exemplaire par dossier
--	--------------------------

#### Si votre projet est tenu de respecter la réglementation thermique :

<input type="checkbox"/> PC 16-1. <b>Le formulaire</b> attestant la prise en compte de la réglementation thermique et, le cas échéant, la réalisation de l'étude de faisabilité relative aux approvisionnements en énergie, prévu par les articles R. 111-20-1 et R. 111-20-2 du code de la construction et de l'habitation [Art. R. 431-16 j) du code de l'urbanisme]	1 exemplaire par dossier
--	--------------------------

#### Si votre projet est situé à proximité d'une canalisation de transport dans une zone de dangers :

<input type="checkbox"/> PC 16-2. <b>L'analyse</b> de compatibilité du projet avec la canalisation du point de vue de la sécurité des personnes, prévue à l'art. R. 555-31 du code de l'environnement [Art. R. 431-16 k) du code de l'urbanisme]	1 exemplaire par dossier
--	--------------------------

#### Si votre projet porte sur la construction d'un bâtiment comportant un lieu sécurisé auquel ont accès les véhicules de transport de fonds en vue de leur chargement ou déchargement :

<input type="checkbox"/> PC 16-3. <b>Le récépissé</b> de transmission du dossier à la commission départementale de la sécurité des transports de fonds [Art. R. 431-16 l) du code de l'urbanisme]	1 exemplaire par dossier
---	--------------------------

#### Si votre projet fait l'objet d'une concertation :

<input type="checkbox"/> PC16-4. <b>Le bilan de la concertation et le document conclusif</b> [Art. R. 431-16 m) du code de l'urbanisme]	1 exemplaire par dossier
---	--------------------------

#### Si votre projet se situe sur un terrain ayant accueilli une installation classée mise à l'arrêt définitif et régulièrement réhabilitée pour permettre l'usage défini dans les conditions prévues aux articles L. 512-6-1, L. 512-7-6 et L. 512-12-1 du code de l'environnement, et lorsqu'un usage différent est envisagé :

<input type="checkbox"/> PC 16-5. <b>Une attestation</b> établie par un bureau d'études certifié dans le domaine des sites et sols pollués, ou équivalent, garantissant que les mesures de gestion de la pollution au regard du nouvel usage du terrain projeté ont été prise en compte dans la conception du projet. [Art. R. 431-16 n) du code de l'urbanisme]	1 exemplaire par dossier
--	--------------------------

**Si votre projet se situe dans un secteur d'information sur les sols, et si la construction projetée n'est pas dans le périmètre d'un lotissement autorisé ayant déjà fait l'objet d'une demande comportant une attestation garantissant la réalisation d'une étude des sols :**

<input type="checkbox"/> PC 16-6. <b>Une attestation</b> établie par un bureau d'études certifié dans le domaine des sites et sols pollués, ou équivalent, garantissant que les mesures de gestion de la pollution au regard du nouvel usage du terrain projeté ont été prise en compte dans la conception du projet. [Art. R.431-16 o) du code de l'urbanisme]	1 exemplaire par dossier
---	--------------------------

**Si votre projet déroge à certaines règles de construction et met en œuvre une solution d'effet équivalent :**

<input type="checkbox"/> PC 16-7. <b>L'attestation</b> montrant le caractère équivalent des résultats obtenus par les moyens mis en œuvre, ainsi que leur caractère innovant [Art. 5 de l'ordonnance n° 2018-937 du 30 octobre 2018 visant à faciliter la réalisation de projets de construction et à favoriser l'innovation]	1 exemplaire par dossier
---	--------------------------

**Si votre projet porte sur des constructions situées dans un emplacement réservé à la réalisation d'un programme de logements par le plan local d'urbanisme ou le document en tenant lieu [Art. L. 151-41 4° du code de l'urbanisme] ou dans un secteur délimité par le plan local d'urbanisme ou le document d'urbanisme en tenant lieu dans lesquels, en cas de réalisation d'un programme de logement, une partie de ce programme doit être affectée à des catégories de logements locatifs sociaux [Art. L. 151-15 du code de l'urbanisme] :**

<input type="checkbox"/> PC17. <b>Un tableau</b> indiquant la surface de plancher des logements créés correspondant aux catégories de logements dont la construction sur le terrain est imposée par le plan local d'urbanisme ou le document d'urbanisme en tenant lieu [Art. R. 431-16-1 du code de l'urbanisme]	1 exemplaire par dossier
---	--------------------------

**Si votre projet porte sur des constructions situées dans un secteur délimité par le plan local d'urbanisme ou le document en tenant lieu dans lequel les programmes de logements doivent comporter une proportion de logements d'une taille minimale [Art. L. 151-14 du code de l'urbanisme] :**

<input type="checkbox"/> PC17-1. <b>Un tableau</b> indiquant la proportion de logements de la taille minimale imposée par le plan local d'urbanisme ou par le document en tenant lieu [Art. R. 431-16-2 du code de l'urbanisme]	1 exemplaire par dossier
---	--------------------------

**Si votre projet porte sur la construction d'un immeuble collectif de plus de douze logements ou de plus de 800m<sup>2</sup> de surface de plancher, située dans une commune faisant l'objet d'un arrêté de carence en logements sociaux, et en l'absence de dérogation préfectorale :**

<input type="checkbox"/> PC 17-2 <b>Un tableau</b> indiquant le nombre de logements familiaux et la part de ces logements familiaux correspondant à des logements locatifs sociaux définis à l'article L. 302-5 du code de la construction et de l'habitation hors logements financés avec un prêt locatif social [Art. R. 431-16-3 du code de l'urbanisme]	1 exemplaire par dossier
---	--------------------------

**Si vous demandez un dépassement de COS (coefficient d'occupation des sols) en cas de POS ou une majoration du volume constructible en cas de PLU, justifié par la construction de logements sociaux :**

<input type="checkbox"/> PC18. <b>La délimitation</b> de cette partie des constructions [Art. R. 431-17 a) du code de l'urbanisme]	1 exemplaire par dossier
<input type="checkbox"/> PC19. <b>La mention de la surface</b> de plancher correspondante [Art. R. 431-17 b) du code de l'urbanisme]	1 exemplaire par dossier
<input type="checkbox"/> PC20. <b>L'estimation sommaire</b> du coût foncier qui lui sera imputé [Art. R. 431-17 c) du code de l'urbanisme]	1 exemplaire par dossier
<input type="checkbox"/> PC21. Dans les communes de la métropole, <b>l'engagement du demandeur</b> de conclure la convention prévue au 3° de l'article L.351-2 du code de la construction et de l'habitation. [Art. R. 431-17 d) du code de l'urbanisme]	1 exemplaire par dossier

**Si vous demandez un dépassement de COS (coefficient d'occupation des sols) en cas de POS ou des règles de gabarit en cas de PLU, justifiant que vous faites preuve d'exemplarité énergétique ou environnementale :**

<input type="checkbox"/> PC22. <b>Un document</b> prévu par l'article R. 111-21 du code de la construction et de l'habitation attestant que la construction fait preuve d'exemplarité énergétique ou d'exemplarité environnementale ou est à énergie positive selon les critères définis par ces dispositions [Art. R. 431-18 du code de l'urbanisme]	1 exemplaire par dossier
<input type="checkbox"/> PC23. <b>Un document</b> par lequel le demandeur s'engage à installer des dispositifs conformes aux dispositions de l'arrêté prévu au 2° de l'article R. 111-23 [Art. R. 431-18-1 du code de l'urbanisme]	1 exemplaire par dossier

**Si votre projet nécessite un défrichement :**

<input checked="" type="checkbox"/> PC24. <b>La copie de la lettre du préfet</b> qui vous fait savoir que votre demande d'autorisation de défrichement est complète, si le défrichement est ou non soumis à reconnaissance de la situation et de l'état des terrains et si la demande doit ou non faire l'objet d'une enquête publique [Art. R. 431-19 du code de l'urbanisme]	1 exemplaire par dossier
--	--------------------------

**Si votre projet porte sur une installation classée pour la protection de l'environnement :**

<input type="checkbox"/> PC25. <b>Une justification du dépôt de la demande</b> d'enregistrement ou de déclaration au titre de la législation relative aux Installations Classées pour la Protection de l'Environnement [Art. R. 431-20 du code de l'urbanisme]	1 exemplaire par dossier
--	--------------------------

**Si votre projet nécessite un permis de démolir :**

<input type="checkbox"/> PC26. <b>La justification du dépôt</b> de la demande de permis de démolir [Art. R. 431-21 a) du code de l'urbanisme]	1 exemplaire par dossier
<input type="checkbox"/> OU, si la demande de permis de construire vaut demande de permis de démolir :	
<input type="checkbox"/> PC27. <b>Les pièces à joindre</b> à une demande de permis de démolir, selon l'annexe ci-jointe [Art. R. 431-21 b) du code de l'urbanisme]	

**Si votre projet se situe dans un lotissement :**

<input type="checkbox"/> PC28. <b>Certificat</b> indiquant la surface constructible attribuée à votre lot [Art. R. 442-11 1er al.) du code de l'urbanisme]	1 exemplaire par dossier
<input type="checkbox"/> PC29. <b>Certificat</b> attestant l'achèvement des équipements desservant le lot [Art. R. 431-22-1a) du code de l'urbanisme]	1 exemplaire par dossier
<input type="checkbox"/> PC29-1. <b>L'attestation de l'accord</b> du lotisseur, en cas de subdivision de lot [Art. R. 431-22 -1b) du code de l'urbanisme]	1 exemplaire par dossier

**Si votre projet se situe dans une zone d'aménagement concertée (ZAC) :**

<input type="checkbox"/> PC30. <b>La copie des dispositions du cahier des charges</b> de cession de terrain approuvé et publié dans les conditions de l'article D.311-11-1 qui indiquent le nombre de m <sup>2</sup> constructibles sur la parcelle et, si elles existent, des dispositions du cahier des charges, qui fixent les prescriptions techniques, urbanistiques et architecturales imposées pour la durée de réalisation de la zone [Art. R. 431-23 a) du code de l'urbanisme]	1 exemplaire par dossier
<input type="checkbox"/> PC31. <b>La convention</b> entre la commune ou l'établissement public et vous qui fixe votre participation au coût des équipements de la zone [Art. R. 431-23 b) du code de l'urbanisme]	1 exemplaire par dossier

**Si votre projet se situe dans une opération d'intérêt national (OIN) :**

<input type="checkbox"/> PC 31-1. <b>L'attestation</b> de l'aménageur certifiant qu'il a réalisé ou prendra en charge l'intégralité des travaux mentionnés à l'article R. 331-5 du code de l'urbanisme [Art. R. 431-23-1 du code de l'urbanisme]	1 exemplaire par dossier
--	--------------------------

**Si votre projet se situe dans un périmètre de projet urbain partenarial (PUP) :**

<input type="checkbox"/> PC 31-2. <b>L'extrait de la convention</b> précisant le lieu du projet urbain partenarial et la durée d'exonération de la taxe d'aménagement [Art. R. 431-23-2 du code de l'urbanisme]	1 exemplaire par dossier
---	--------------------------

**Si le terrain d'assiette doit faire l'objet d'une division avant l'achèvement de l'ensemble du projet :**

<input type="checkbox"/> PC32. <b>Le plan de division</b> du terrain [Art. R. 431-24 du code de l'urbanisme]	1 exemplaire par dossier
<input type="checkbox"/> PC33. <b>Le projet</b> de constitution d'une association syndicale des futurs propriétaires [Art. R. 431-24 du code de l'urbanisme]	1 exemplaire par dossier

**Si le projet est soumis à la redevance bureaux :**

<input type="checkbox"/> PC 33-1. <b>Le formulaire</b> de déclaration de la redevance bureaux [Art. R. 431-25-2 du code de l'urbanisme]	1 exemplaire par dossier
---	--------------------------

**Si le terrain ne peut comporter les emplacements de stationnement imposés par le document d'urbanisme :**

<input type="checkbox"/> PC34. <b>Le plan de situation</b> du terrain sur lequel sont réalisées les aires de stationnement et le plan des constructions et aménagements correspondants [Art. R. 431-26 a) du code de l'urbanisme]	1 exemplaire par dossier
<input type="checkbox"/> OU	
<input type="checkbox"/> PC35. <b>La promesse synallagmatique</b> de concession ou d'acquisition [Art. R. 431-26 b) du code de l'urbanisme]	

**Si votre projet porte sur un équipement commercial dont la surface de vente est comprise entre 300 et 1 000 m<sup>2</sup> dans une commune de moins de 20 000 habitants :**

<input type="checkbox"/> PC36. <b>Une notice</b> précisant la nature du commerce projeté et la surface de vente [Art. R. 431-27-1 du code de l'urbanisme]	1 exemplaire par dossier
---	--------------------------

**Si votre projet est soumis à une autorisation de création de salle de spectacle cinématographique :**

<input type="checkbox"/> PC37. <b>La copie de la lettre du préfet</b> attestant que le dossier de demande est complet. [Art. R. 431-28 du code de l'urbanisme]	1 exemplaire par dossier
--	--------------------------

**Si votre projet porte sur un immeuble de grande hauteur (IGH) :**

<input type="checkbox"/> PC38. <b>Le récépissé de dépôt</b> en préfecture de la demande d'autorisation prévue à l'article L. 122-1 du code de la construction et de l'habitation [Art. R. 431-29 du code de l'urbanisme]	3 exemplaires
--	---------------

**Si votre projet porte sur un établissement recevant du public (ERP) :**

<input type="checkbox"/> PC39. <b>Le dossier spécifique</b> permettant de vérifier la conformité du projet avec les règles d'accessibilité aux personnes handicapées prévu aux articles R. 111-19-17 a) du code de la construction et de l'habitation [Art. R. 431-30 a) du code de l'urbanisme]	3 exemplaires du dossier spécifique
--	-------------------------------------

<input type="checkbox"/> PC40. <b>Le dossier spécifique</b> permettant de vérifier la conformité du projet avec les règles de sécurité prévu par l'article R. 111-19-17 b) du code de la construction et de l'habitation [Art. R. 431-30 b) du code de l'urbanisme]	3 exemplaires du dossier spécifique
---	-------------------------------------

**Si vous demandez une dérogation à une ou plusieurs règles du plan local d'urbanisme ou du document en tenant lieu pour réaliser des travaux nécessaires à l'accessibilité des personnes handicapées à un logement existant :**

<input type="checkbox"/> PC40-1. <b>Une note</b> précisant la nature des travaux pour lesquels une dérogation est sollicitée et justifiant que ces travaux sont nécessaires pour permettre l'accessibilité du logement à des personnes handicapées [Art. R. 431-31 du code de l'urbanisme]	1 exemplaire par dossier
--	--------------------------

**Si vous demandez une dérogation aux règles constructives mentionnées à l'article L. 111-4-1 du code de la construction et de l'habitation, pour la création ou l'agrandissement de logements par surélévation d'un immeuble achevé depuis plus de 2 ans :**

<input type="checkbox"/> PC 40-2. <b>Une demande de dérogation</b> comprenant les précisions et les justifications définies à l'article R. 111-1-2 du code de la construction et de l'habitation [Art. R. 431-31-1 du code de l'urbanisme]	1 exemplaire par dossier
--	--------------------------

**Si vous demandez une ou plusieurs dérogations aux règles constructives au titre de l'article L. 151-29-1, L. 152-5 et L. 152-6 du code de l'urbanisme :**

<input type="checkbox"/> PC40-3. <b>Une note</b> précisant la nature de la ou des dérogations demandées justifiant du respect des objectifs et des conditions fixées aux articles L. 151-29-1, L. 152-5 et L. 152-6 du code de l'urbanisme pour chacune des dérogations demandées. [Art. R. 431-31-2 du code de l'urbanisme]	1 exemplaire par dossier
--	--------------------------

**Si votre projet est subordonné à une servitude dite « de cours communes » :**

<input type="checkbox"/> PC41. <b>Une copie du contrat</b> ou de la décision judiciaire relatif à l'institution de ces servitudes [Art. R. 431-32 du code de l'urbanisme]	1 exemplaire par dossier
---	--------------------------

**Si votre projet est subordonné à un transfert des possibilités de construction :**

<input type="checkbox"/> PC42. <b>Une copie du contrat</b> ayant procédé au transfert de possibilité de construction résultant du COS [Art. R. 431-33 du code de l'urbanisme]	1 exemplaire par dossier
---	--------------------------

**Si votre projet est soumis à une autorisation d'exploitation commerciale :**

<input type="checkbox"/> PC43. <b>Le dossier</b> d'autorisation d'exploitation commerciale [Art. R. 431-33-1 du code de l'urbanisme]	1 exemplaire par dossier
--	--------------------------

**Si votre projet se situe dans une zone réglementée s'agissant de travaux conduisant à la création de locaux à usage d'habitation dans un immeuble existant :**

<input type="checkbox"/> PC44. <b>Le dossier</b> de demande d'autorisation de travaux [Art. L.111-6-1-3 du code de la construction et de l'habitation et arrêté du 8 décembre 2016 relatif aux modalités de constitution du dossier de demande d'autorisation de travaux conduisant à la création de locaux à usage d'habitation dans un immeuble existant]	3 exemplaires du dossier spécifique + 1 exemplaire supplémentaire si l'avis ou l'accord est requis de l'autorité compétente dans le domaine de l'architecture et du patrimoine ou de l'architecte des Bâtiments de France
---	---



## Déclaration des éléments nécessaires au calcul des impositions pour les demandes de permis de construire et permis d'aménager

Informations nécessaires en application de l'article R. 431-5 du code de l'urbanisme

Cette déclaration sert de base au calcul des impositions dont vous êtes éventuellement redevable au titre de votre projet. Remplissez soigneusement les cadres ci-dessous et n'oubliez pas de joindre le cas échéant les documents complémentaires figurant au cadre 4. Cela peut vous permettre de bénéficier d'impositions plus favorables. Conservez soigneusement les justificatifs afférents à vos déclarations. Ils pourront vous être demandés ultérieurement.

Cadre réservé à la mairie du lieu du projet

PC ou PA Dpt Commune Année N° de dossier

### 1 - Renseignements concernant les constructions ou les aménagements

**1.1 - Les lignes ci-dessous doivent être obligatoirement renseignées, quelle que soit la nature de la construction**

Surface taxable (1) totale créée de la ou des construction(s), hormis les surfaces de stationnement closes et couvertes (2bis) : ..... 152.5 m<sup>2</sup>  
 Surface taxable créée des locaux clos et couverts (2 bis) à usage de stationnement : ..... 0 m<sup>2</sup>  
 Surface taxable démolie de la (ou des) construction(s) : ..... 0 m<sup>2</sup>

#### 1.2 - Destination des constructions et tableau des surfaces taxables (1)

1.2.1 - Création de locaux destinés à l'habitation		Nombre de logements créés	Surfaces créées (1) hormis les surfaces de stationnement closes et couvertes (2 bis)	Surfaces créées pour le stationnement clos et couvert (2 bis)
Dont :				
Locaux à usage d'habitation principale et leurs annexes (2)	Ne bénéficiant pas de prêt aidé (3)	0	0	0
	Bénéficiant d'un PLAI ou LLTS (4)	0	0	0
	Bénéficiant d'un prêt à taux zéro (PTZ) (5)	0	0	0
	Bénéficiant d'autres prêts aidés (PLUS, LES, PSLA, PLS, LLS) (6)	0	0	0
Locaux à usage d'habitation secondaire et leurs annexes (2)		0	0	0
Locaux à usage d'hébergement (7) et leurs annexes (2)	Ne bénéficiant pas de prêt aidé		0	0
	Bénéficiant d'un PLAI ou LLTS		0	0
	Bénéficiant d'autres prêts aidés		0	0
Nombre total de logements créés		0		

#### 1.2.2 - Extension (8) de l'habitation principale, création d'un bâtiment annexe à cette habitation ou d'un garage clos et couvert.

Pour la réalisation de ces travaux, bénéficiez-vous d'un prêt aidé (4)(5)(6) ?  
 Oui  Non  Si oui, lequel ?

Quelle est la surface taxable (1) existante ? .....m<sup>2</sup> Quel est le nombre de logements existants ?.....

Quelle est la surface taxable démolie ?.....m<sup>2</sup>

#### 1.2.3 - Création ou extension de locaux non destinés à l'habitation

	Nombre créé	Surfaces créées (1) hormis les surfaces de stationnement closes et couvertes (2 bis)	Surfaces créées pour le stationnement clos et couvert (2 bis)
Nombre de commerces de détail dont la surface de vente est inférieure à 400 m <sup>2</sup> (9)			
Total des surfaces créées, y compris les surfaces annexes		152.5	
Locaux industriels et artisanaux ainsi que leurs annexes			
Maisons de santé mentionnées à l'article L. 6323-3 du code de la santé publique			
Entrepôts et hangars faisant l'objet d'une exploitation commerciale et non ouverts au public (10)			

Dans les exploitations et coopératives agricoles : Surfaces de plancher des serres de production, des locaux destinés à abriter les récoltes, héberger les animaux, ranger et entretenir le matériel agricole, des locaux de production et de stockage des produits à usage agricole, des locaux de transformation et de conditionnement des produits provenant de l'exploitation (11)		
Dans les centres équestres : Surfaces de plancher affectées aux seules activités équestres (11)		
	Surfaces créées	
Parcs de stationnement couverts faisant l'objet d'une exploitation commerciale (12)		

#### 1.3 - Autres éléments créés soumis à la taxe d'aménagement

Nombre de places de stationnement non couvertes ou non closes (13) : ..... m<sup>2</sup>.  
 Superficie du bassin intérieur ou extérieur de la piscine : ..... m<sup>2</sup>.  
 Nombre d'emplacements de tentes, de caravanes et de résidences mobiles de loisirs : .....  
 Nombre d'emplacements pour les habitations légères de loisirs : .....  
 Nombre d'éoliennes dont la hauteur est supérieure à 12 m : .....  
 Superficie des panneaux photovoltaïques posés au sol : ..... 104.387.46. m<sup>2</sup>.

#### 1.4 - Redevance d'archéologie préventive :

Votre projet fait-il l'objet d'un (ou de) terrassement(s) ?  
 Oui  Non

#### 1.5 - Cas particuliers

Les travaux projetés sont-ils réalisés suite à des prescriptions résultant d'un Plan de Prévention des Risques naturels, technologiques ou miniers ?  
 Oui  Non

La construction projetée concerne t-elle un immeuble classé parmi les monuments historiques ou inscrit à l'inventaire des monuments historiques ?  
 Oui  Non

### 2 - Versement pour sous-densité (VSD) (14)

Demandez à la mairie si un seuil minimal de densité (SMD) est institué dans le secteur de la commune où vous construisez.  
 Si oui, la superficie de la construction projetée est-elle égale ou supérieure au seuil minimal de densité (15) ? Oui  Non   
 Dans le cas où la surface de plancher de votre projet est inférieure au seuil minimal de densité, indiquez ici :  
 La superficie de votre unité foncière : ..... m<sup>2</sup>.  
 La superficie de l'unité foncière effectivement constructible (16) : ..... m<sup>2</sup>.  
 La valeur du m<sup>2</sup> de terrain nu et libre : ..... €/m<sup>2</sup>.  
 Les surfaces de plancher des constructions existantes non destinées à être démolies (en m<sup>2</sup>) (17) : ..... m<sup>2</sup>.  
 Si vous avez bénéficié avant le dépôt de votre demande d'un rescrit fiscal (18), indiquez sa date : .....

### 3 - Pièces à joindre selon la nature ou la situation du projet :

Pièces	Nombre d'exemplaires à fournir
Si votre projet se situe dans une commune ayant instauré un seuil minimal de densité et si votre terrain est un lot de lotissement :	
<input type="checkbox"/> F1. Le certificat fourni par le lotisseur [Art. R. 442-11 2° alinéa du code de l'urbanisme]	1 exemplaire par dossier
Si votre projet se situe dans une commune ayant instauré un seuil minimal de densité et si vous avez bénéficié d'un rescrit fiscal :	
<input type="checkbox"/> F2. Le rescrit fiscal [article R. 331-23 du code de l'urbanisme]	1 exemplaire par dossier
Si vous avez bénéficié d'un rescrit fiscal relatif à la taxe d'aménagement ou à la redevance d'archéologie préventive	
<input type="checkbox"/> F3. Le rescrit fiscal [R. 331-11-1 du code de l'urbanisme et/ou R. 524-11 du code du patrimoine]	1 exemplaire par dossier

18/18

## 4 - Documents pouvant vous permettre de bénéficier d'impositions plus favorables

Pièces	Nombre d'exemplaires à fournir
Si vous pensez bénéficier d'une exonération prévue à l'article L. 331-7 1° du code de l'urbanisme, selon les cas :	
<input type="checkbox"/> F4. Le statut de l'établissement public (à caractère industriel et commercial ou administratif)	1 exemplaire par dossier
<input type="checkbox"/> F5. Les statuts de l'association et le justificatif de la gestion désintéressée au sens de l'article 206 1 bis 1er alinéa du code général des impôts	1 exemplaire par dossier
Si votre projet se situe dans une opération d'intérêt national et que vous pensez bénéficier de l'exonération prévue à l'article L. 331-7 4° (opération d'intérêt national) du code de l'urbanisme :	
<input type="checkbox"/> F6. L'attestation de l'aménageur certifiant que ce dernier a réalisé ou réalisera l'intégralité des travaux mis à sa charge (articles R. 331-5 et R. 431-23-1 du code de l'urbanisme)	1 exemplaire par dossier
Si votre projet se situe dans un périmètre de projet urbain partenarial et que vous pensez bénéficier de l'exonération prévue à l'article L. 331-7 6° (projet urbain partenarial) du code de l'urbanisme :	
<input type="checkbox"/> F7. Copie de la convention de projet urbain partenarial (article R. 431-23-2 du code de l'urbanisme)	1 exemplaire par dossier
Si vous faites une reconstruction suite à une destruction ou suite à une démolition ou suite à un sinistre et que vous pensez bénéficier de l'exonération prévue à l'article L. 331-7 8° du code de l'urbanisme :	
<input type="checkbox"/> F8. La justification de la date de la destruction, de la démolition ou du sinistre	1 exemplaire par dossier
<input type="checkbox"/> F9. En cas de sinistre, l'attestation de l'assureur, que les indemnités versées en réparation des dommages ne comprennent pas le montant des taxes d'urbanisme	1 exemplaire par dossier
Si votre projet affecte le sous-sol et que vous pensez bénéficier de l'exonération prévue à l'article L. 524-6 du code du patrimoine (19) :	
<input type="checkbox"/> F10. L'attestation de paiement d'une redevance d'archéologie préventive au titre de la réalisation d'un diagnostic suite une demande volontaire de fouilles, ou au titre de la loi du 1 <sup>er</sup> août 2003	1 exemplaire par dossier

## 5 - Autres renseignements

(Informations complémentaires et justificatifs éventuels (notamment l'attestation bancaire au prêt à taux zéro, si la collectivité a délibéré l'exonération facultative correspondante) pouvant vous permettre de bénéficier d'impositions plus favorables)

Si à échéance de vos taxes vous n'habitez plus à l'adresse figurant sur la demande d'autorisation, merci de renseigner l'adresse d'envoi des titres de perception

Nouvelle adresse : Numéro : \_\_\_\_\_ Voie : \_\_\_\_\_

Lieu-dit : \_\_\_\_\_ Localité : \_\_\_\_\_

Code postal : \_\_\_\_\_ BP : \_\_\_\_\_ Cedex : \_\_\_\_\_

Si le déclarant habite à l'étranger : Pays : \_\_\_\_\_ Division territoriale : \_\_\_\_\_

Date

21/12/2021

Nom et Signature du déclarant

M. Didier Hellstern

**DECISION PORTANT DELEGATION DE POUVOIRS ET DE RESPONSABILITES AU DIRECTEUR DEVELOPPEMENT FRANCE**

**EXTRAIT**

Le soussigné, Nicolas Couderc, agissant en sa qualité de, respectivement :

- Directeur France en charge des activités terrestres de la société EDF Renouvelables, société anonyme au capital de 226.755.000,00 euros, dont le siège social est à Cœur Défense – Tour B – 100, esplanade du Général de Gaulle, 92932 Paris La Défense Cedex, immatriculée au registre du commerce et des sociétés de Nanterre sous le numéro 379 677 636, dûment habilité par délégation de pouvoirs et de responsabilité,
- Président de la société EGM Wind, société par actions simplifiée au capital de 101.594.500 euros, dont le siège social est à Cœur Défense – Tour B, 100, esplanade du Général de Gaulle, 92932 Paris La Défense, immatriculée au registre du commerce et des sociétés de Nanterre sous le numéro 479 341 307,

ci-après, le « **Délégant** »,

Etant précisé :

- qu'EDF Renouvelables est Présidente d'EDF Renouvelables France, société par actions simplifiée au capital de 100.500.000 euros, dont le siège est à Cœur Défense – Tour B – 100, Esplanade du Général de Gaulle, 92 932 Paris La Défense Cedex, immatriculée au registre du commerce et des sociétés de Nanterre sous le numéro 434 689 915,
- qu'EDF Renouvelables France est Présidente, Directeur Général ou Gérante de société(s) ayant pour objet ou pour activité le développement, la réalisation ou l'exploitation en France d'une ou de plusieurs centrales de production d'énergie issue de l'énergie éolienne terrestre, photovoltaïque et/ou d'un ou plusieurs systèmes de stockage, et/ou la prise de participation dans des sociétés ayant cet objet ou cette activité,

Agissant au nom et pour le compte :

- d'EDF Renouvelables France,
- d'EGM Wind et des sociétés dont EGM Wind est Présidente,
- des Société(s) dont EDF Renouvelables France est Présidente, Directeur Général ou Gérante et ayant pour objet ou pour activité le développement, la réalisation ou l'exploitation en France d'une ou de plusieurs centrales de production d'énergie issue de l'énergie éolienne terrestre, photovoltaïque et/ou d'un ou plusieurs systèmes de stockage, et/ou la prise de participation dans des sociétés ayant cet objet ou cette activité (hormis les sociétés Luxel, Oryx, Oryon et leurs filiales respectives ainsi que la société Green Lighthouse Développement et ses filiales),

ci-après, les « **Sociétés Rattachées** ».

Le Délégant a décidé de déléguer à Monsieur Didier HELLSTERN, en sa qualité de Directeur Développement France d'EDF Renouvelables France, ci-après le « **Déléataire** », dans le cadre de ses attributions et aux conditions ci-après définies, une partie de ses pouvoirs.

En sa qualité de Directeur Développement France concernant les activités terrestres d'EDF Renouvelables France, le Déléataire est responsable au sein des Sociétés Rattachées du développement et de la mise en œuvre des projets éoliens terrestres, photovoltaïques au sol et flottants et de stockage d'énergie, ainsi que les ouvrages de raccordement qui y sont rattachés, situés en France (ci-après les « **Projets** ») jusqu'à leur réception provisoire dans les meilleures conditions de sécurité, de qualité, de délai et de coût. Dans ces domaines, le Déléataire dispose des compétences, de l'autorité et des moyens nécessaires pour superviser et assurer notamment :

(i) la sécurité et la protection de la santé des personnes placées sous son autorité, notamment dans les agences de développement relevant de la Direction Développement, et à l'exception des pouvoirs spécifiques attribués par ailleurs aux responsables des sites multi-entreprises ou multi-Directions, tels que notamment les sites de Paris La Défense, Le Blasco (Montpellier), Colombiers, Nantes, Strasbourg, Lyon,

(ii) l'organisation des Projets tant en ce qui concerne la phase de développement que le planning de réalisation et ce, en accord avec la Direction *Owner's Representative* d'EDF Renouvelables France,

(iii) la compétence de maître d'ouvrage des Projets en phase de construction développés par EDF Renouvelables France et ce, en accord avec la Direction *Owner's Representative* d'EDF Renouvelables France,

les responsabilités (ii) et (iii) prenant fin pour chaque Projet à la réception provisoire du Projet et à son transfert à la Direction OMEGA – Opérations, Maintenance et Gestion d'Actifs d'EDF Renouvelables France.

Pour l'exercice de ces missions, le Délégant délègue les pouvoirs suivants, au nom et pour le compte des Sociétés Rattachées, en France et sur le périmètre des activités qui lui sont rattachées, **dans le respect des dispositions législatives et réglementaires et des procédures applicables à EDF Renouvelables et ses filiales et participations, et notamment celles concernant le droit du travail, le droit de la concurrence, la gouvernance, la santé-sécurité, le budget, les achats et les investissements, et dans les limites d'engagement figurant en Annexe, que le Déléataire devra respecter et faire respecter** :

[...]

**2. Concernant les pouvoirs d'action en justice :**

- Agir, avec l'accord du Directeur Juridique d'EDF Renouvelables ou l'un de ses délégués, devant toutes juridictions administratives dans les matières qui entrent dans les compétences des services placés sous l'autorité du Déléataire ;

**3. Concernant les fonctions de représentation :**

- Représenter chacune des Sociétés Rattachées, en coordination avec le Pôle Relations Institutionnelles d'EDF Renouvelables, auprès de l'État, des collectivités locales et responsables politiques ainsi que de toutes sociétés, établissements, associations, syndicats, groupements ou organismes divers dont l'activité rentre dans les missions de développement sur votre territoire ;
- Représenter EDF Renouvelables France dans sa fonction de Présidente, Directeur Général ou Gérante de(s) société(s) de projet dont l'activité entre dans les missions de développement sur votre territoire ; à ce titre, prendre, avec l'accord du Directeur Juridique d'EDF Renouvelables ou l'un de ses délégués, toutes les décisions au nom des Sociétés Rattachées dans les limites visées dans la présente délégation.

**4. Concernant les Projets :**

- Prendre toutes dispositions nécessaires concernant les Projets en vue de :
  - o obtenir une autorisation, un accord, une décision ou une approbation concernant le développement et la construction des Projets ; faire tous actes à l'égard de

l'administration et des tiers notamment au titre de la réglementation administrative et/ou environnementale applicable ;

- signer toute demande de certificat de projet, demande de permis de construire, déclaration préalable de travaux, demande d'autorisation environnementale, demande « au cas par cas », déclaration IOTA ou ICPE, demande d'autorisation de défrichement, demande de dérogation « CNPN », demande de contrat d'achat d'électricité ou de complément de rémunération, ou toute autre demande nécessaire à l'obtention des autorisations nécessaires au développement, à la construction ou à l'exploitation d'un Projet ;
  - négocier et signer toute demande de PTF (proposition technique et financière) et toute PTF relative à l'accès aux réseaux de transport et de distribution et engager l'acompte dû ;
  - négocier et signer tout contrat relatif à la maîtrise foncière des Projets suivant les modèles validés par la Direction Juridique du groupe EDF Renouvelables, notamment les promesses de bail, les accords de prestations de services portant sur la prospection foncière et les baux ;
  - répondre à tout appel d'offres, seul ou en groupement, après accord de la Direction *Owner's Representative* d'EDF Renouvelables France ;
  - mettre en œuvre les actions pour assurer la sûreté des Projets, en coordination avec la Direction Industrie d'EDF Renouvelables en phase de construction, en appliquant les mesures de sécurité adaptées pour ce type d'ouvrage, notamment en auditant périodiquement les mesures de sécurité des prestataires intervenant sur les Projets ; faire tous actes et notamment toutes déclarations à cet effet, y compris la suspension de toute intervention présentant des risques pour les personnes présentes sur site ;
  - pour les Projets validés par le Comité d'Engagement d'EDF Renouvelables et/ou le Comité d'Engagement du groupe EDF, et en étroite coordination avec la Direction Industrie d'EDF Renouvelables et en accord avec la Direction *Owner's Representative* d'EDF Renouvelables France, négocier et signer tous contrats de travaux, de fournitures ou de services liés à la construction des Projets ; effectuer toute commande d'exécution s'intégrant dans tout marché-cadre lié à la construction et l'exploitation des ouvrages constituant les Projets ;
- Négocier et signer tous contrats de prestations de services nécessaires pour le développement des Projets ; à cet effet, mettre à disposition les moyens humains et matériels d'EDF Renouvelables France ;
  - Signer tous contrats de confidentialité (*non-disclosure agreements*) nécessaires pour le développement des Projets ou la conclusion de partenariats de développement ;
  - Faire tous actes d'exécution des contrats visés au présent article et signer tous accords s'y rapportant ; engager les dépenses y afférentes.

#### 5. Concernant les achats tertiaires (c'est-à-dire autres que ceux visés à l'article 4)

- Négocier, en liaison avec la Direction des Achats d'EDF Renouvelables, et signer tous contrats ;

- Effectuer toute commande d'exécution s'intégrant dans tout marché cadre ;
- Faire tous actes d'exécution normale des contrats visés au présent article ; engager les dépenses afférentes à ces contrats.

\*  
\*\*

D'une façon générale et aux effets ci-dessus, le Délégué a la faculté de :

- Subdéléguer, avec l'accord du Délégué, une partie de ses pouvoirs à ses collaborateurs pourvus de la compétence, de l'autorité et des moyens nécessaires à l'accomplissement de leurs missions, ceci avec ou sans faculté de subdélégation de leur part ;
- Déléguer sa signature ;
- Désigner l'un de ses collaborateurs pour le remplacer en cas d'absence ou d'empêchement pour des raisons d'organisation interne, étant précisé qu'un tel remplacement ne constitue pas une délégation de pouvoirs et n'emporte pas le transfert de la responsabilité pénale du Délégué à son remplaçant.

[...]

La présente délégation est accordée pour la durée des fonctions de Directeur Développement France concernant les activités terrestres d'EDF Renouvelables France. Elle expirera automatiquement le jour où cesseront ces fonctions ou, alternativement, si le Délégué y met fin. Dans le cas où le Délégué n'exercerait plus qu'une partie des fonctions prévues, la portée de la présente délégation sera automatiquement réduite à due concurrence. La présente délégation étant donnée au nom et pour le compte des Sociétés Rattachées, délégués personnes morales, le changement de représentant légal ou de représentant personne physique des Sociétés Rattachées ne mettra pas fin à la présente délégation, qui continuera à produire ses effets, sans interruption aucune. Il est précisé que le Délégué se réserve la faculté de suspendre ou de retirer à tout moment les pouvoirs délégués par le présent acte.

[...]

La présente délégation prend effet le 10 octobre 2021.

Bon pour délégation de pouvoirs  
et de responsabilités



Nicolas COUDERC  
Directeur France

Bon pour acceptation de pouvoirs et de  
responsabilités



Didier HELLSTERN  
Directeur Développement France

**Greffe du Tribunal de Commerce de Nanterre**

4 RUE PABLO NERUDA  
92020 NANTERRE CEDEX

N° de gestion 1991B04782

Code de vérification : elilP39V93  
<https://www.infogreffe.fr/controle>



*Extrait Kbis*

**EXTRAIT D'IMMATRICULATION PRINCIPALE AU REGISTRE DU COMMERCE ET DES SOCIETES**

à jour au 10 octobre 2021

**IDENTIFICATION DE LA PERSONNE MORALE**

<i>Immatriculation au RCS, numéro</i>	379 677 636 R.C.S. Nanterre
<i>Date d'immatriculation</i>	17/10/1991
<i>Dénomination ou raison sociale</i>	<b>EDF Renewelables</b>
<i>Forme juridique</i>	Société anonyme
<i>Capital social</i>	226 755 000,00 Euros
<i>Adresse du siège</i>	100 Esplanade du Gl de Gaulle Coeur Défense Tour B 92932 Paris la Défense Cedex
<i>Durée de la personne morale</i>	Jusqu'au 30/10/2089
<i>Date de clôture de l'exercice social</i>	31 décembre

**GESTION, DIRECTION, ADMINISTRATION, CONTROLE, ASSOCIES OU MEMBRES**

**Président du conseil d'administration - Directeur général - Administrateur**

<i>Nom, prénoms</i>	BENSASSON Bruno
<i>Date et lieu de naissance</i>	Le 21/10/1972 à Paris 15e Arrondissement (75)
<i>Nationalité</i>	Française
<i>Domicile personnel</i>	41 Boulevard Exelmans 75016 Paris 16e Arrondissement

**Directeur général délégué - Administrateur**

<i>Nom, prénoms</i>	FYOT Bruno
<i>Date et lieu de naissance</i>	Le 26/10/1961 à Cognac (16)
<i>Nationalité</i>	Française
<i>Domicile personnel</i>	968 Chemin Célestin Freinet 06140 Vence

**Administrateur**

<i>Nom, prénoms</i>	SALHA Bernard
<i>Date et lieu de naissance</i>	Le 28/08/1961 à Pau (64)
<i>Nationalité</i>	Française
<i>Domicile personnel</i>	14 Rue Chomel 75007 Paris 7e Arrondissement

**Administrateur**

<i>Dénomination</i>	EDF DEVELOPPEMENT ENVIRONNEMENT SA
<i>Forme juridique</i>	Société anonyme
<i>Adresse</i>	10 Place de la Défense 92974 Paris La Défense Cedex
<i>Immatriculation au RCS, numéro</i>	380 414 482 RCS Nanterre
<i>Représentant permanent</i>	
<i>Nom, prénoms</i>	BUFFON Béatrice
<i>Date et lieu de naissance</i>	Le 21/04/1974 à Vincennes (94)
<i>Nationalité</i>	Française
<i>Domicile personnel</i>	13 Rue Pasteur 78110 Le Vésinet

**Administrateur**

<i>Nom, prénoms</i>	LEVY Jean-Bernard
<i>Date et lieu de naissance</i>	Le 18/03/1955 à Suresnes (92)
<i>Nationalité</i>	Française

**Greffe du Tribunal de Commerce de Nanterre**

4 RUE PABLO NERUDA  
92020 NANTERRE CEDEX

N° de gestion 1991B04782

*Domicile personnel* 6 Rue Dufrenoy 75116 Paris 16e Arrondissement

**Administrateur**

<i>Nom, prénoms</i>	GIRRE Xavier
<i>Date et lieu de naissance</i>	Le 20/02/1969 à Rennes (35)
<i>Nationalité</i>	Française
<i>Domicile personnel</i>	2 Rue de l'Ecole de Mars 92200 Neuilly-sur-Seine

**Administrateur**

<i>Nom, prénoms</i>	FELIX Carine
<i>Nom d'usage</i>	DE BOISSEZON
<i>Date et lieu de naissance</i>	Le 27/07/1976 à Sarcelles (95)
<i>Nationalité</i>	Française
<i>Domicile personnel</i>	9 Avenue Sainte-Foy 92200 Neuilly-sur-Seine

**Administrateur**

<i>Nom, prénoms</i>	BIAS Florence
<i>Nom d'usage</i>	SCHREIBER
<i>Date et lieu de naissance</i>	Le 03/10/1962 à Gaillon (27)
<i>Nationalité</i>	Française
<i>Domicile personnel</i>	53 Avenue de la Dame Blanche 94120 FONTENAY SOUS BOIS

**Administrateur**

<i>Nom, prénoms</i>	SEPCHAT Marie
<i>Date et lieu de naissance</i>	Le 20/12/1978 à Mamers (72)
<i>Nationalité</i>	Française
<i>Domicile personnel</i>	14 Rue Benjamin Fabre 34500 BEZIERS REPRESENTANT LES SALARIES

**Administrateur**

<i>Nom, prénoms</i>	PELLAE Morgane
<i>Date et lieu de naissance</i>	Le 28/07/1988 à Toulon (83)
<i>Nationalité</i>	Française
<i>Domicile personnel</i>	49 Rue Saint-Honoré 75001 PARIS

**Administrateur représentant les salariés**

<i>Nom, prénoms</i>	HELLSTERN Didier
<i>Date et lieu de naissance</i>	Le 27/05/1973 à Lyon 3e Arrondissement (69)
<i>Nationalité</i>	Française
<i>Domicile personnel</i>	12 Rue de la Glacière 92250 La Garenne-Colombes

**Commissaire aux comptes titulaire**

<i>Dénomination</i>	KPMG S.A
<i>Forme juridique</i>	Société anonyme
<i>Adresse</i>	Tour Eqho 2 Avenue Gambetta 92066 Paris La Défense Cedex
<i>Immatriculation au RCS, numéro</i>	775 726 417 RCS Nanterre

**RENSEIGNEMENTS RELATIFS A L'ACTIVITE ET A L'ETABLISSEMENT PRINCIPAL**

*Adresse de l'établissement* 100 Esplanade du Gl de Gaulle Coeur Défense Tour B 92932 Paris la Défense Cedex



**Greffé du Tribunal de Commerce de Nanterre**4 RUE PABLO NERUDA  
92020 NANTERRE CEDEX

N° de gestion 1991B04782

<i>Activité(s) exercée(s)</i>	Prises de participations dans toutes sociétés industrielles et commerciales, en particulier dans le domaine de l'énergie, et dans tout autre domaine, en France et à l'étranger l'achat la vente de tous biens immeubles bâtis ou non, situés tant en France Qu'a l'étranger ainsi que toutes activités annexes et connexes financières immobilières et autres, ayant pour conséquence directes ou indirectes de faciliter cette activité
<i>Date de commencement d'activité</i>	13/09/1990
<i>Origine du fonds ou de l'activité</i>	Création
<i>Mode d'exploitation</i>	Exploitation directe

**IMMATRICULATIONS HORS RESSORT***R.C.S. Béziers**R.C.S. Montpellier**R.C.S. Nantes**R.C.S. Saint-Nazaire**R.C.S. Le Havre***OBSERVATIONS ET RENSEIGNEMENTS COMPLEMENTAIRES**

<i>- Mention du 17/10/1991</i>	La société ne conserve aucune activité à son ancien siège
<i>- Mention du 02/02/1999</i>	Fusion-absorption de l'immobilière Saint Paul (Rcs Nanterre b407539212) - à compter du : 30-12-1998
<i>- Mention du 15/10/2002</i>	Mise en harmonie des statuts avec la loi 2001-420 du 15 mai 2001 de l'assemblée générale du 27/06/2002

Le Greffier



FIN DE L'EXTRAIT

**Greffes du Tribunal de Commerce de Nanterre**

4 RUE PABLO NERUDA  
92020 NANTERRE CEDEX

Code de vérification : ehyckpKpgk  
<https://www.infogreffe.fr/controle>



N° de gestion 2001B00892

*Extrait Kbis*

**EXTRAIT D'IMMATRICULATION PRINCIPALE AU REGISTRE DU COMMERCE ET DES SOCIETES**

à jour au 24 octobre 2021

**IDENTIFICATION DE LA PERSONNE MORALE**

<i>Immatriculation au RCS, numéro</i>	434 689 915 R.C.S. Nanterre
<i>Date d'immatriculation</i>	20/02/2001
<i>Dénomination ou raison sociale</i>	<b>EDF Renewelables France</b>
<i>Forme juridique</i>	Société par actions simplifiée (Société à associé unique)
<i>Capital social</i>	100 500 000,00 Euros
<i>Adresse du siège</i>	-Coeur Défense-Tour B - 100 Esplanade du Général de Gaulle 92932 Paris la Défense Cedex
<i>Durée de la personne morale</i>	Jusqu'au 20/02/2100
<i>Date de clôture de l'exercice social</i>	31 décembre

**GESTION, DIRECTION, ADMINISTRATION, CONTROLE, ASSOCIES OU MEMBRES**

**Président**

<i>Dénomination</i>	EDF Renewelables
<i>Forme juridique</i>	Société anonyme
<i>Adresse</i>	Coeur Défense Tour B 100 Esplanade du GI de Gaulle 92932 Paris la Défense Cedex

**Commissaire aux comptes titulaire**

<i>Dénomination</i>	KPMG S.A
<i>Forme juridique</i>	Société anonyme
<i>Adresse</i>	Tour Eqho 2 Avenue Gambetta 92066 Paris La Défense Cedex
<i>Immatriculation au RCS, numéro</i>	775 726 417 RCS Nanterre

**SOCIETE RESULTANT D'UNE FUSION OU D'UNE SCISSION**

- *Mention n° 44082 du 10/08/2020* Opération de fusion à compter du 06/08/2020. Société(s) ayant participé(s) à l'opération : EDF REOUVELABLES OUTRE MER, SAS, Coeur Défense Tour B 100 Esplanade du Général de Gaulle 92932 Paris La Défense Cedex (RCS Nanterre 389475294)

- *Mention n° 68105 du 02/07/2021* Opération de fusion à compter du 19/02/2021. Société(s) ayant participé à l'opération : THEOLIA FRANCE (société absorbée), Société par actions simplifiée à associé unique, 77 Rue Samuel Morse 34000 Montpellier (RCS Montpellier 480 039 825)

- *Mention n° 93338 du 23/09/2021* Opération de fusion à compter du 01/03/2021. Société(s) ayant participé à l'opération : THEOLIA FRANCE, SAS, 77 rue Samuel Morse, immeuble Alliance 2, 34000 Montpellier (RCS Montpellier 480039825)

**RENSEIGNEMENTS RELATIFS A L'ACTIVITE ET A L'ETABLISSEMENT PRINCIPAL**

<i>Adresse de l'établissement</i>	-Coeur Défense-Tour B - 100 Esplanade du Général de Gaulle 92932 Paris la Défense Cedex
<i>Activité(s) exercée(s)</i>	La participation financière directe ou indirecte, par tous moyens, dans toute opération, entreprise, société ou groupement industriel ou commercial, en particulier dans le domaine de l'énergie et dans tout autre domaine, l'achat et la vente de tous biens immeubles, bâtis ou non, situés tant en France Qu'a l'étranger ainsi que toutes activités annexes et connexes, financières, immobilières et autres ayant pour conséquences directes ou Indirectes, de faciliter cette activité assurer tout particulièrement toutes prestations de services dans les domaines relevant de l'activité ci-dessus
<i>Date de commencement d'activité</i>	05/01/2001
<i>Origine du fonds ou de l'activité</i>	Création

**Greffes du Tribunal de Commerce de Nanterre**

4 RUE PABLO NERUDA  
92020 NANTERRE CEDEX

N° de gestion 2001B00892

*Mode d'exploitation*

Exploitation directe

**IMMATRICULATIONS HORS RESSORT**

R.C.S. Rodez  
R.C.S. Aix-en-Provence  
R.C.S. Marseille  
R.C.S. Tarascon  
R.C.S. Toulouse  
R.C.S. Béziers  
R.C.S. Montpellier  
R.C.S. Nantes  
R.C.S. Saint-Nazaire  
R.C.S. Mende  
R.C.S. Strasbourg  
R.C.S. Lyon  
R.C.S. Pointe-à-Pitre

**OBSERVATIONS ET RENSEIGNEMENTS COMPLEMENTAIRES**

- *Mention du 10/09/2002* Mise en harmonie des statuts avec la loi 2001-420 du 15 mai 2001 -  
- *Mention du 13/01/2003* FUSION ABSORPTION DE LA SOCIETE ENERGIE DU MIDI SARL (RCS BEZIERS B 421044520) A COMPTER DU 27/12/2002

Le Greffier



FIN DE L'EXTRAIT

**Greffé du Tribunal de Commerce de Nanterre**4 RUE PABLO NERUDA  
92020 NANTERRE CEDEXCode de vérification : An0x0m1R3U  
<https://www.infogreffe.fr/contrôle>

N° de gestion 2020B07851

**Extrait Kbis****EXTRAIT D'IMMATRICULATION PRINCIPALE AU REGISTRE DU COMMERCE ET DES SOCIÉTÉS**  
à jour au 13 décembre 2021**IDENTIFICATION DE LA PERSONNE MORALE**

<i>Immatriculation au RCS, numéro</i>	888 877 107 R.C.S. Nanterre
<i>Date d'immatriculation</i>	11/09/2020
<i>Dénomination ou raison sociale</i>	<b>CENTRALE PHOTOVOLTAÏQUE DE L'EAR DE CHÂTEAUDUN</b>
<i>Forme juridique</i>	Société par actions simplifiée à associé unique
<i>Capital social</i>	5 000,00 Euros
<i>Adresse du siège</i>	Coeur Défense-Tour B 100 Esplanade du Général de Gaulle 92932 PARIS LA DEFENSE CEDEX
<i>Activités principales</i>	La réalisation et l'exploitation d'installations solaires photovoltaïques destinées à produire de l'électricité, ainsi que toutes activités annexes et connexes que nécessiterait son objet social
<i>Durée de la personne morale</i>	Jusqu'au 11/09/2119
<i>Date de clôture de l'exercice social</i>	31 décembre
<i>Date de clôture du 1er exercice social</i>	31/12/2020

**GESTION, DIRECTION, ADMINISTRATION, CONTRÔLE, ASSOCIÉS OU MEMBRES****Président**

<i>Dénomination</i>	EDF Renouvelables france
<i>Forme juridique</i>	Société par actions simplifiée
<i>Adresse</i>	Coeur Défense-Tour B 100 Esplanade du Général de Gaulle 92932 PARIS LA DEFENSE CEDEX
<i>Immatriculation au RCS, numéro</i>	434 689 915 Nanterre

**RENSEIGNEMENTS RELATIFS A L'ACTIVITE ET A L'ETABLISSEMENT PRINCIPAL**

<i>Adresse de l'établissement</i>	Coeur Défense-Tour B 100 Esplanade du Général de Gaulle 92932 PARIS LA DEFENSE CEDEX
<i>Activité(s) exercée(s)</i>	La réalisation et l'exploitation d'installations solaires photovoltaïques destinées à produire de l'électricité, ainsi que toutes activités annexes et connexes que nécessiterait son objet social
<i>Date de commencement d'activité</i>	28/08/2020
<i>Origine du fonds ou de l'activité</i>	Création
<i>Mode d'exploitation</i>	Exploitation directe

**IMMATRICULATION HORS RESSORT**

R.C.S. Chartres

Le Greffier



FIN DE L'EXTRAIT

## Tableaux récapitulatifs du foncier concerné par le projet

Tableau récapitulatif du foncier concerné par les structures photovoltaïques

CHATEAUDUN		Parcelle d'implantation	Surface totale de la parcelle implantée (m <sup>2</sup> )	Surface de la zone clôturée (Ha)	Surface projetée au sol de l'ensemble des capteurs solaires (Ha)	Adresse Lieu-dit	Commune
Structures photovoltaïques	PHASE 1	AS 1	2 123 296	28,24	17,42	LE CAMP D'AVIATION	CHATEAUDUN
		AS 1	2 123 296	16,86	10,19	LE CAMP D'AVIATION	
	PHASE 2	YC 15	3 426				
		YC 16	2 163				
		YC 17	752				
		YC 18	2 201				
				LA CROIX TETARD			

Tableau récapitulatif du foncier concerné par les postes de transformation

		Parcelle d'implantation	Surface totale de la parcelle implantée (m <sup>2</sup> )	Surface des constructions (m <sup>2</sup> )	Adresse Lieu-dit	Commune
PHASE 1	Poste de transformation 1-1	AS 1	2 123 296	30,5	LE CAMP D'AVIATION	CHATEAUDUN
	Poste de transformation 1-2			30,5		
	Poste de transformation 1-3			30,5		
	Poste de transformation 1-4			30,5		
	Poste de transformation 1-5			30,5		
	Poste de transformation 1-6			30,5		
Total				183		
PHASE 2	Poste de transformation 2-1	AS 1	2 123 296	30,5	LE CAMP D'AVIATION	CHATEAUDUN
	Poste de transformation 2-2			30,5		
	Poste de transformation 2-3			30,5		
	Poste de transformation 2-4			30,5		
	Poste de transformation 2-5			30,5		
	Total					

Tableau récapitulatif des caractéristiques des postes de transformation

		Parcelle d'implantation	Caractéristiques (m)			Adresse Lieu-dit	Commune
			Longueur	Largeur	Hauteur		
PHASE 1	Poste de transformation 1-1	AS 1	12,2	2,5	3,00	LE CAMP D'AVIATION	CHATEAUDUN
	Poste de transformation 1-2						
	Poste de transformation 1-3						
	Poste de transformation 1-4						
	Poste de transformation 1-5						
	Poste de transformation 1-6						
PHASE 2	Poste de transformation 2-1	AS 1	12,2	2,5	3,00	LE CAMP D'AVIATION	CHATEAUDUN
	Poste de transformation 2-2						
	Poste de transformation 2-3						
	Poste de transformation 2-4						
	Poste de transformation 2-5						

Tableau récapitulatif des superficies de structures photovoltaïques

Commune	Phase	Type de structures	Nombres de structures	Superficies des structures m <sup>2</sup>	Superficie total	Total en m <sup>2</sup>	Total en Ha
Chateaudun	PHASE 1	3v27	718	213,67	153415,06	178950,73	17,895073
		3v9	359	71,13	25535,67		
	PHASE 2	3v27	396	213,67	84613,32	104387,46	10,438746
		3v9	278	71,13	19774,14		
Villemauray	PHASE 1	3v27	509	213,67	108758,03	127678,61	12,767861
		3v9	266	71,13	18920,58		
	PHASE 2	3v27	459	213,67	98074,53	109526,46	10,952646
		3v9	161	71,13	11451,93		

Contenu

- Localisation générale du projet au 1/25000
- Vue aérienne au 1/10 000
- Plan cadastral du foncier concerné par le projet 1/10 000

## PC1 - PLANS DE SITUATION DU TERRAIN

Architecte

**I'M IN ARCHITECTURE**  
21 rue d'Auteuil 75016 PARIS  
06 71 15 45 63 / im.in.archi@gmx.com  
SARL au capital de 16500€  
533 863 940 R.C.S. PARIS



EDF Renouvelables France  
Coeur Défense - Tour B  
100, esplanade du Général de Gaulle  
92932 Paris La Défense Cedex

DEMANDE DE PERMIS DE CONSTRUIRE  
CENTRALE PHOTOVOLTAÏQUE DE  
L'EAR DE CHATEAUDUN  
COMMUNE DE CHATEAUDUN

LOCALISATION GÉNÉRALE  
DU PROJET

Légende

- Localisation de l'emprise clôturée Phase 1
- Localisation de l'emprise clôturée Phase 2
- Localisation de l'emprise clôturée - Non concernée par la présente demande



Echelle 1/25000 au format A3




Architecte

I'M IN ARCHITECTURE

21 rue d'Auteuil 75016 PARIS  
06 71 15 45 63 / im.in.archi@gmx.com  
SARL au capital de 16500€  
533 853 940 R.C.S. PARIS



EDF Renouvelables France  
Coeur Défense - Tour B  
100, esplanade du Général de Gaulle  
92932 Paris La Défense Cedex

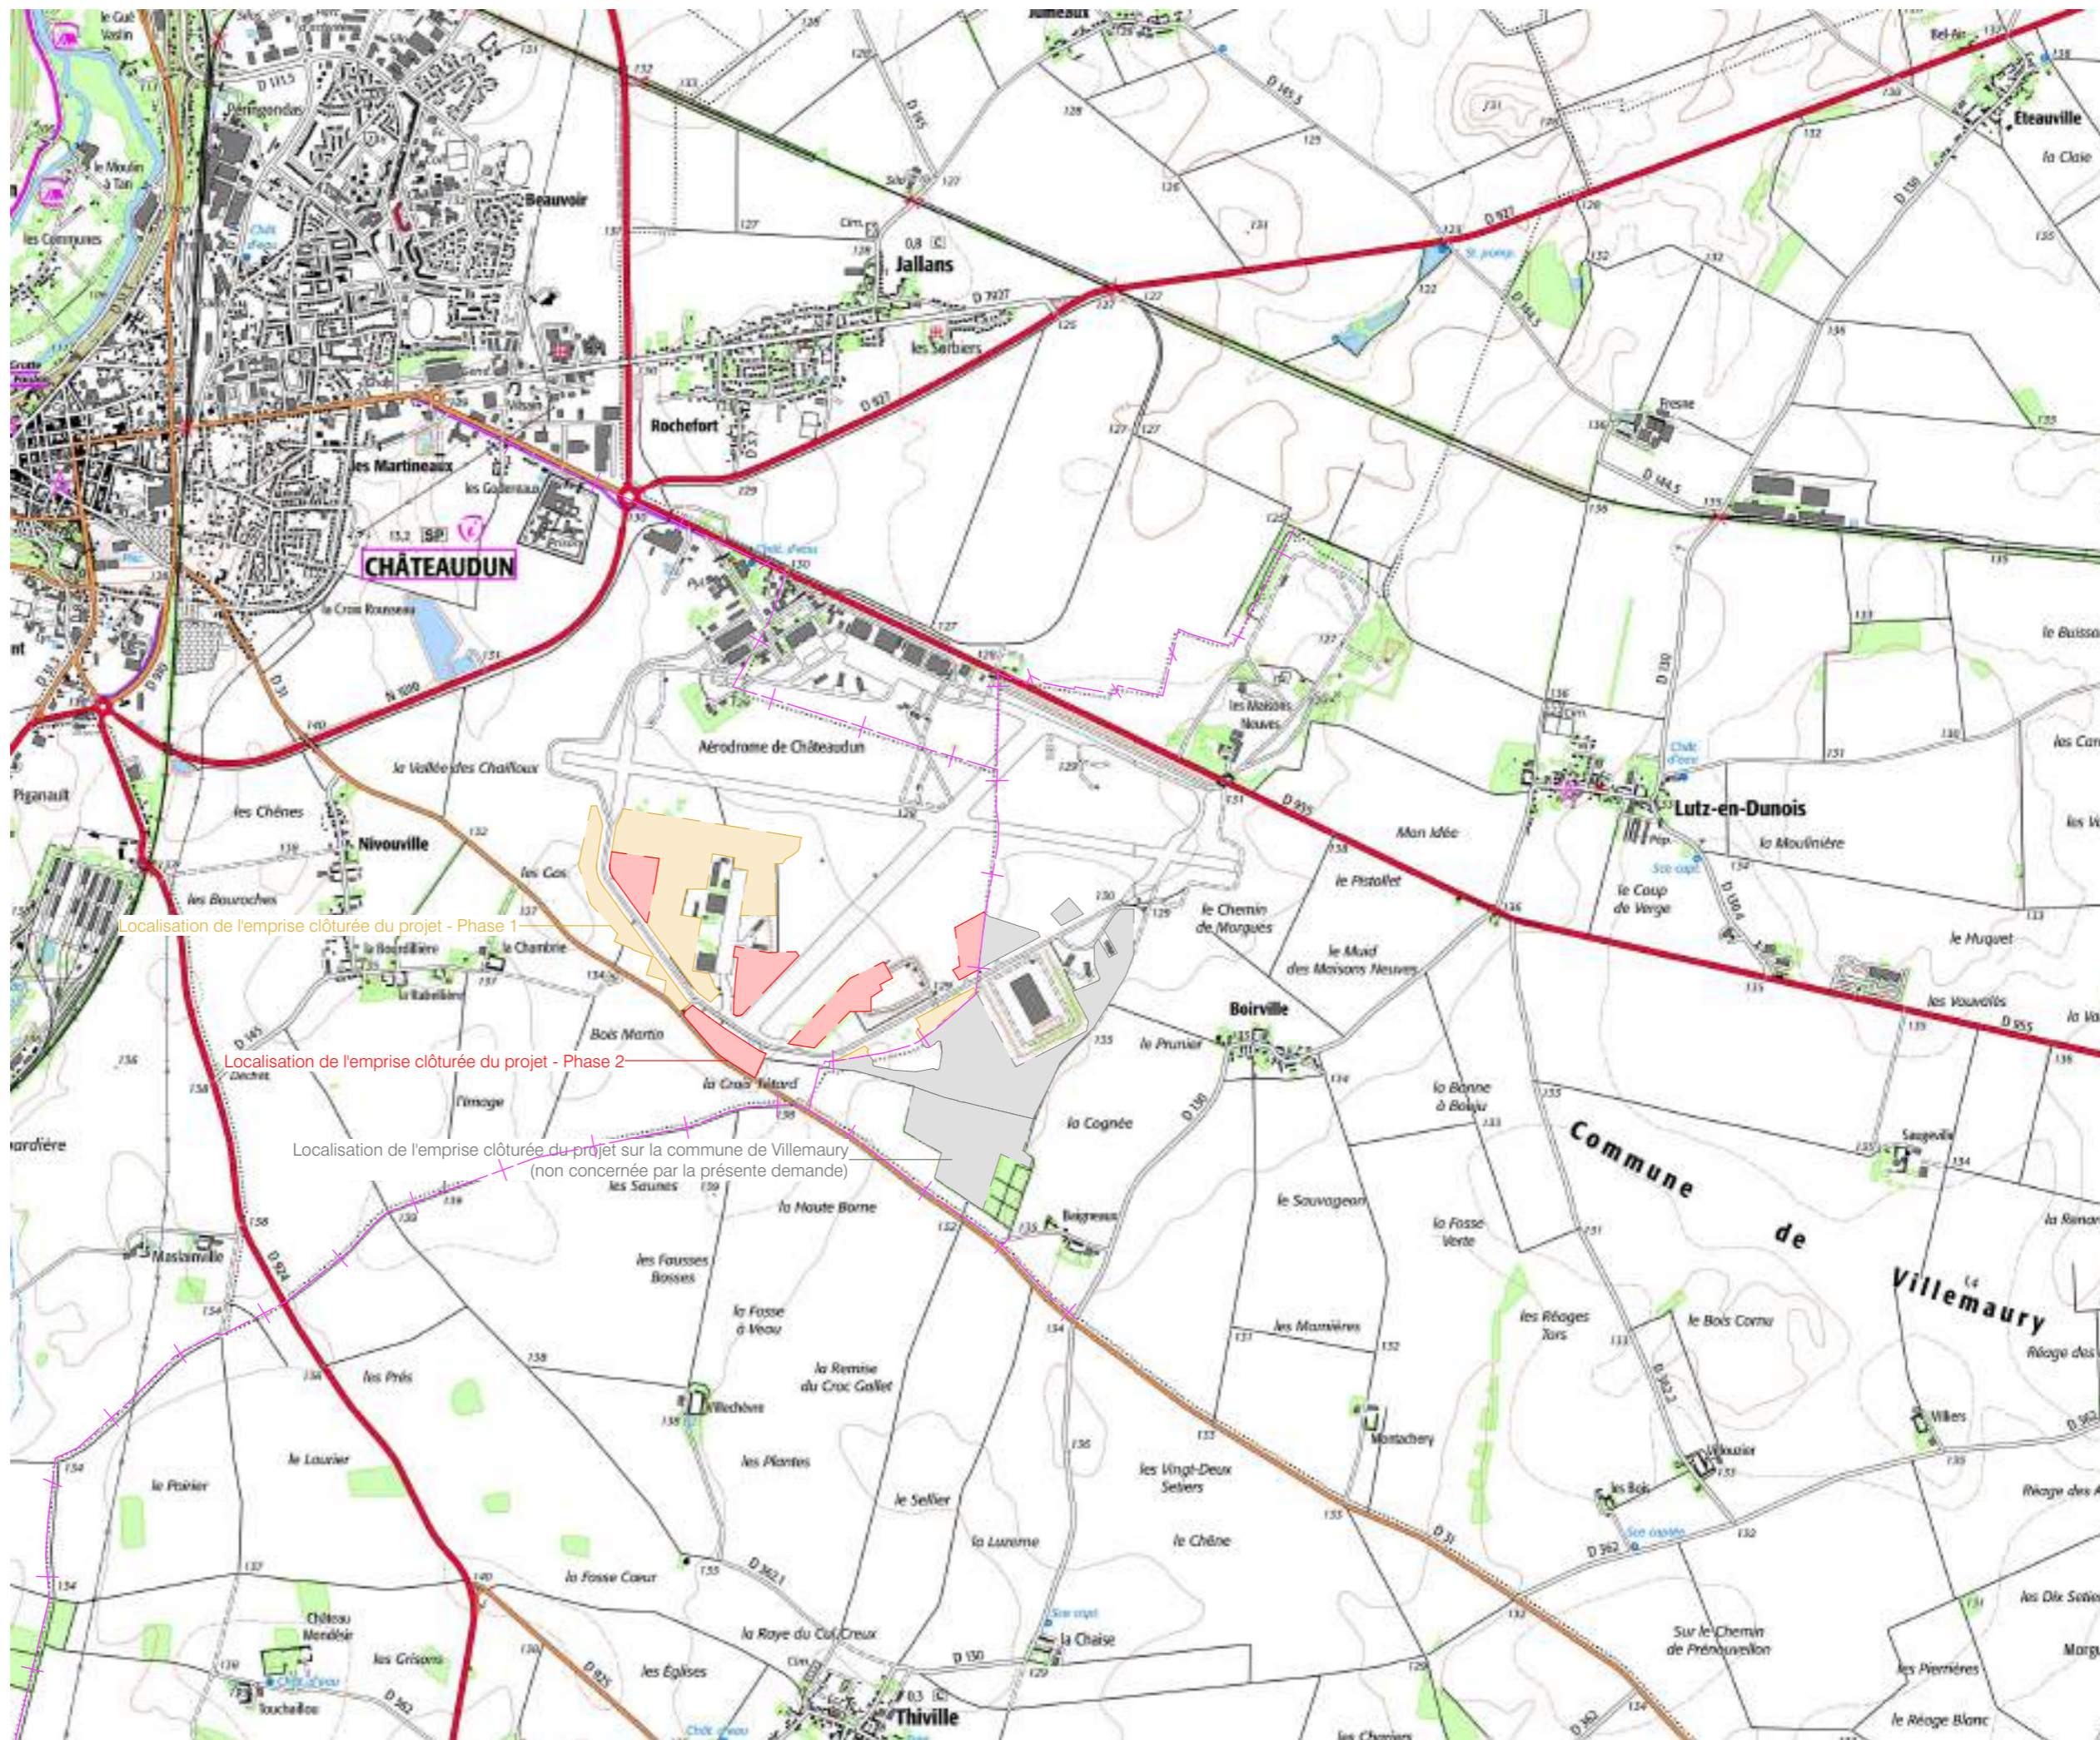

VUE AÉRIENNE

Légende

- Localisation de l'emprise clôturée Phase 1
- Localisation de l'emprise clôturée Phase 2
- Localisation de l'emprise clôturée - Non concernée par la présente demande

Echelle 1/10000 au format A3



Architecte

**I'M IN ARCHITECTURE**  
21 rue d'Autéuil 75018 PARIS  
06 71 15 45 63 / im.in.archi@gmx.com  
SARL au capital de 16500€  
533 853 940 R.C.S. PARIS




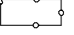

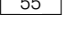


EDF Renouvelables France  
Coeur Défense - Tour B  
100, esplanade du Général de Gaulle  
92932 Paris La Défense Cedex



DEMANDE DE PERMIS DE CONSTRUIRE  
CENTRALE PHOTOVOLTAÏQUE DE  
L'EAR DE CHATEAUDUN  
COMMUNE DE CHATEAUDUN

PLAN CADASTRAL DU FONCIER  
CONCERNÉ PAR LE PROJET

Légende

-  Localisation de l'emprise clôturée Phase 1
-  Localisation de l'emprise clôturée Phase 2
-  Localisation de l'emprise clôturée - Non concernée par la présente demande
-  Parcelles cadastrales concernées par le projet
-  Parcelles cadastrales
-  Voiries existantes
-  Bâtiments existants
-  Limite de commune

Echelle 1/10000 au format A3




Architecte

I'M IN ARCHITECTURE

21 rue d'Auteuil 75018 PARIS  
06 71 15 45 63 / im.in.archi@gmx.com  
SARL au capital de 16500€  
533 853 940 R.C.S. PARIS



EDF Renouvelables France  
Coeur Défense - Tour B  
100, esplanade du Général de Gaulle  
92932 Paris La Défense Cedex

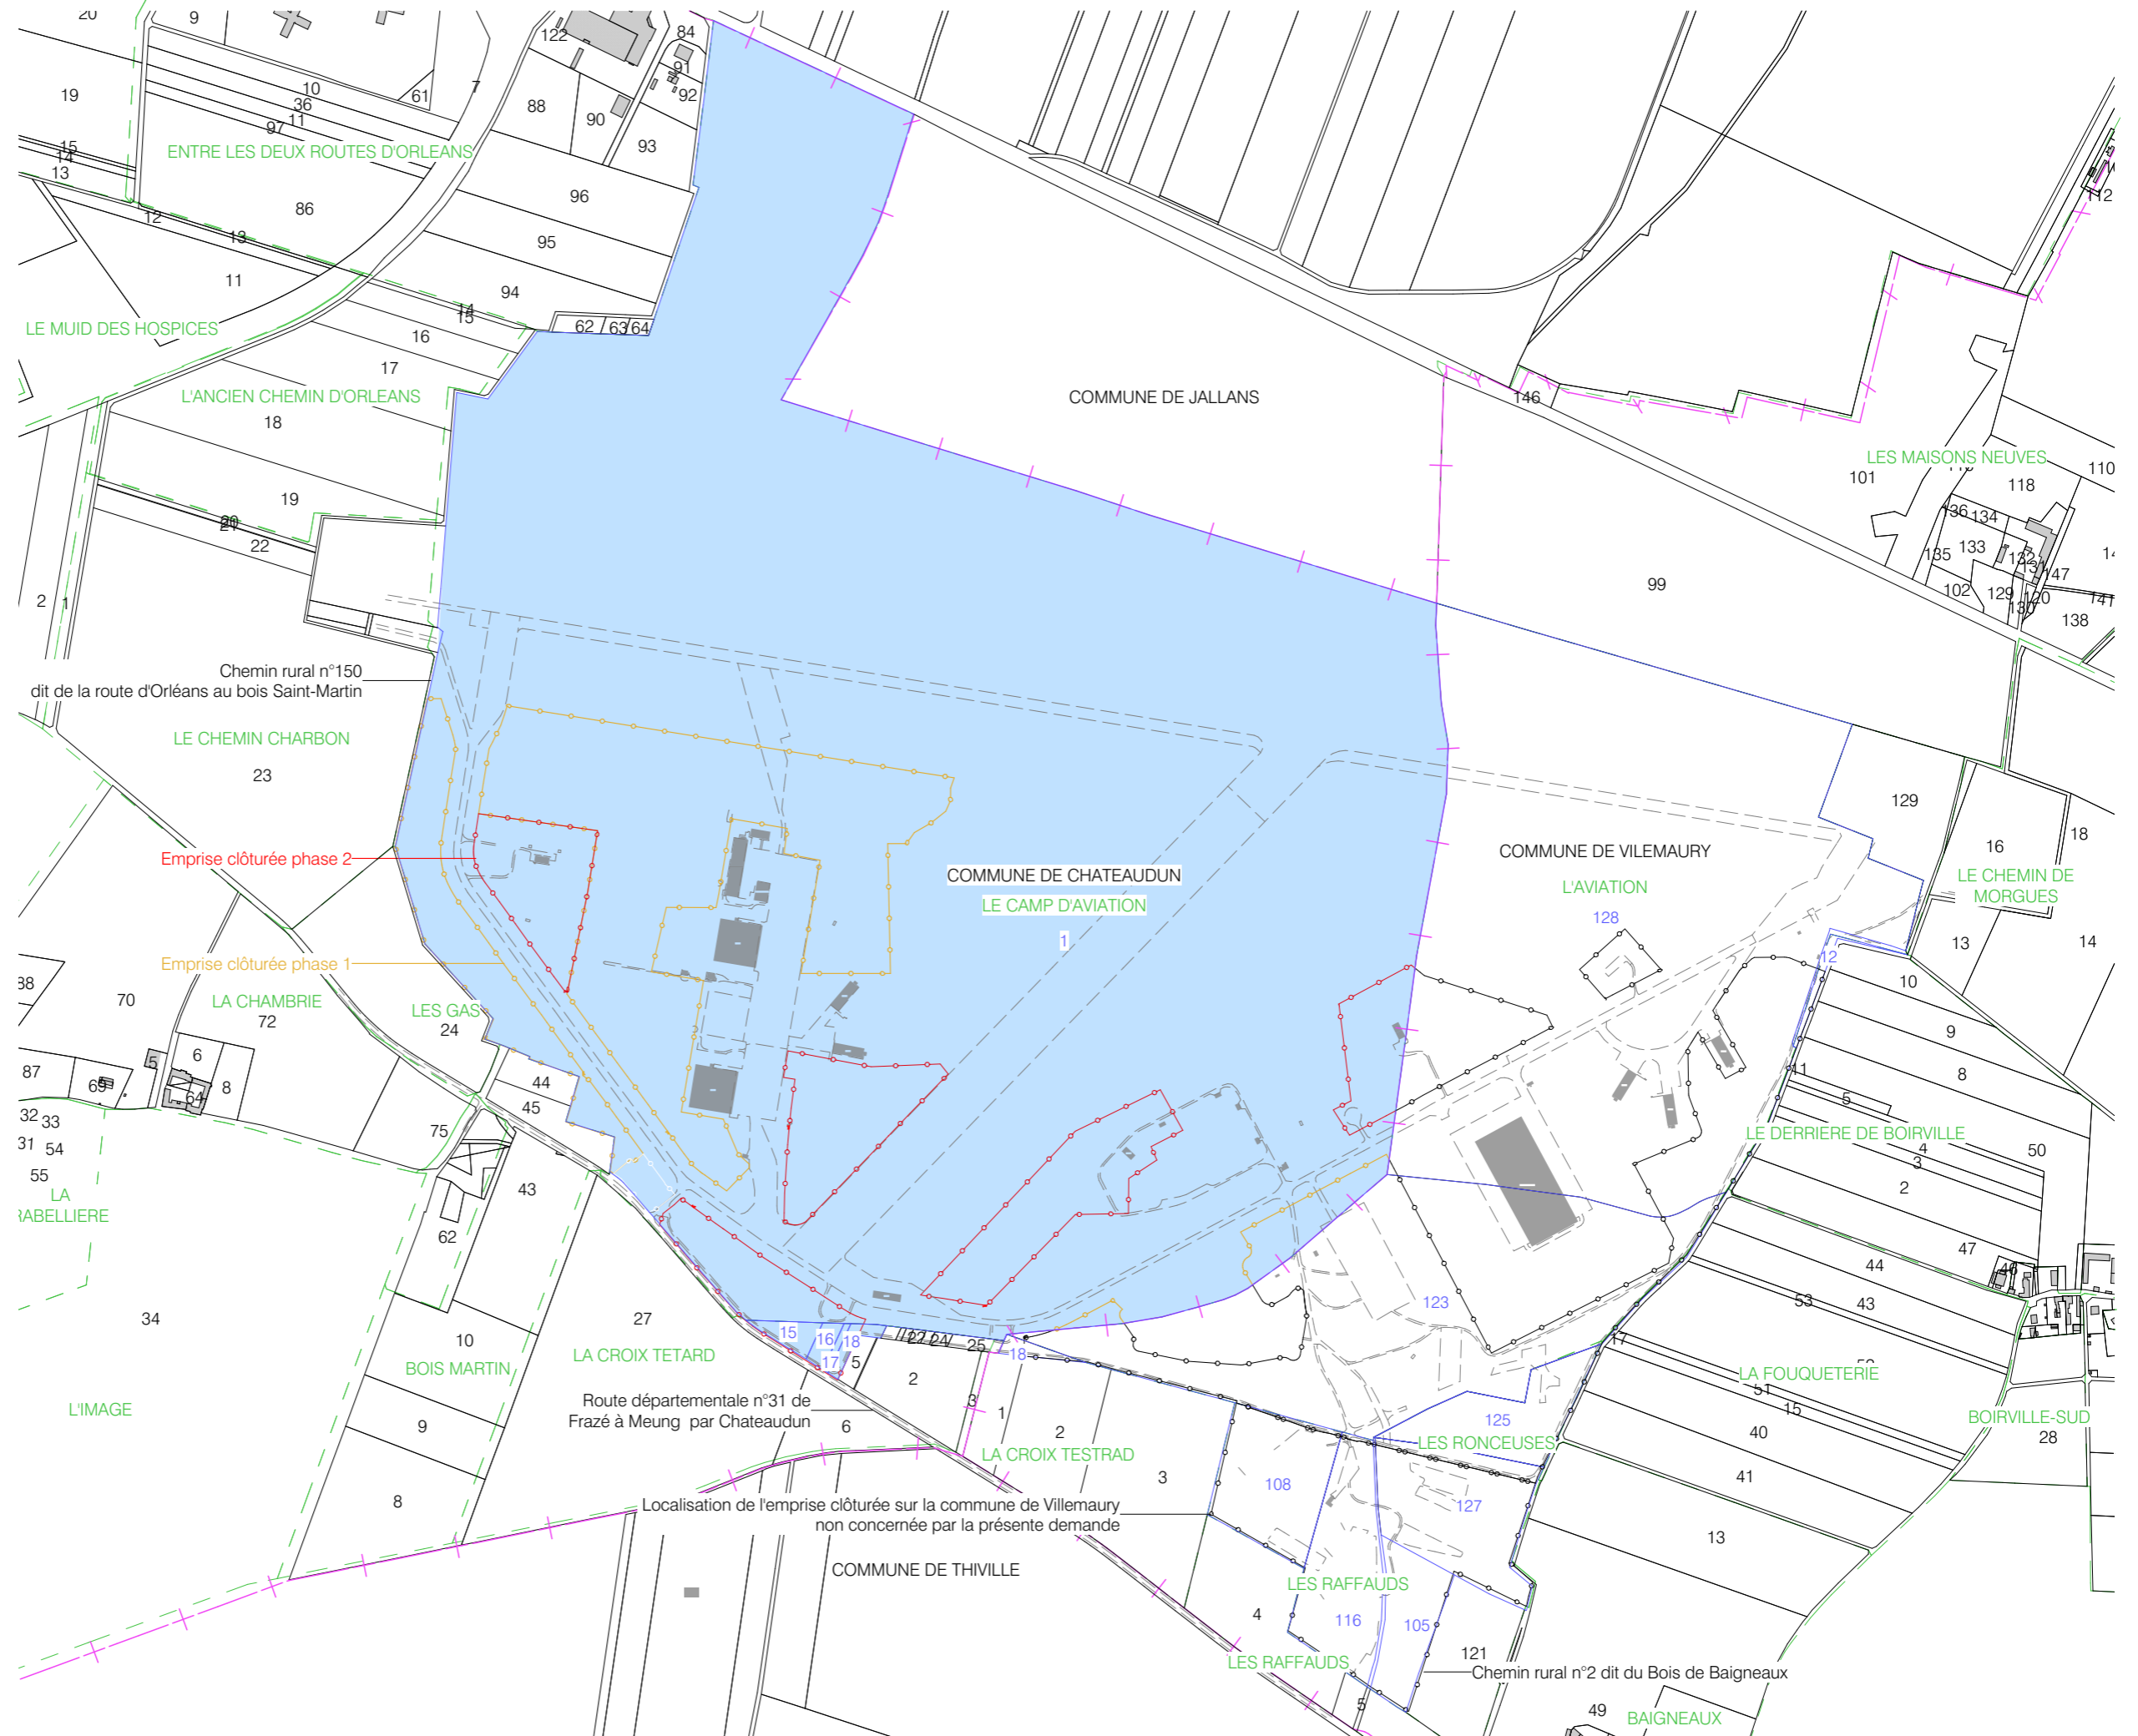



Contenu

- Plan de masse topographique - Etat existant - au 1/5000ème
- Plan de masse général du projet au 1/5000ème
- Plan de masse général du projet avec fond aérien au 1/5000ème
- Plans de masse de l'emprise du projet au 1/1000ème
- Plans de masse des emprises du projet au 1/1000ème format A0

## PC2 - PLANS DE MASSE DES CONSTRUCTIONS

Architecte





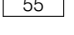





**I'M IN ARCHITECTURE**  
21 rue d'Auteuil 75016 PARIS  
06 71 15 45 63 / im.in.archi@gmx.com  
SARL au capital de 16500€  
533 863 940 R.C.S. PARIS




EDF Renouvelables France  
Coeur Défense - Tour B  
100, esplanade du Général de Gaulle  
92932 Paris La Défense Cedex

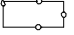**PLAN DE MASSE  
TOPOGRAPHIQUE  
ETAT EXISTANT**

**Légende**

-  Localisation de l'emprise clôturée Phase 1
-  Localisation de l'emprise clôturée Phase 2
-  Localisation de l'emprise clôturée - Non concernée par la présente demande
-  Parcelles cadastrales concernées par le projet
-  Parcelles cadastrales
-  Voiries existantes
-  Bâtiments existants
-  Talus existant conservé
-  Talus existant à supprimer
-  Limite de commune

Echelle 1/5000 au format A3

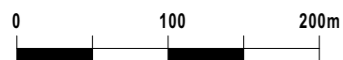

**Architecte**

**I'M IN ARCHITECTURE**

21 rue d'Auteuil 75016 PARIS  
06 71 15 45 63 / im.in.archi@gmx.com  
SARL au capital de 16500€  
533 853 940 R.C.S. PARIS



EDF Renouvelables France  
Coeur Défense - Tour B  
100, esplanade du Général de Gaulle  
92932 Paris La Défense Cedex




**PLAN DE MASSE  
DU PROJET**

**Légende**

- Structures photovoltaïques - Phase 1
- Structures photovoltaïques - Phase 2
- Structures photovoltaïques - Non concernées par la présente demande
- Localisation de l'emprise clôturée Phase 1
- Localisation de l'emprise clôturée Phase 2
- Localisation de l'emprise clôturée - Non concernée par la présente demande
- Poste de transformation phase 1
- Poste de transformation phase 2
- Citerne
- Parcelles cadastrales concernées par le projet
- Parcelles cadastrales
- Voiries existantes
- Bâtiments existants
- Talus existant conservé
- Limite de commune

Echelle 1/5000 au format A3

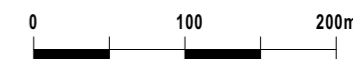


Architecte

**I'M IN ARCHITECTURE**  
21 rue d'Auteuil 75016 PARIS  
06 71 15 45 63 / im.in.archi@gmx.com  
SARL au capital de 16500€  
533 863 940 R.C.S. PARIS



EDF Renouvelables France  
Coeur Défense - Tour B  
100, esplanade du Général de Gaulle  
92932 Paris La Défense Cedex

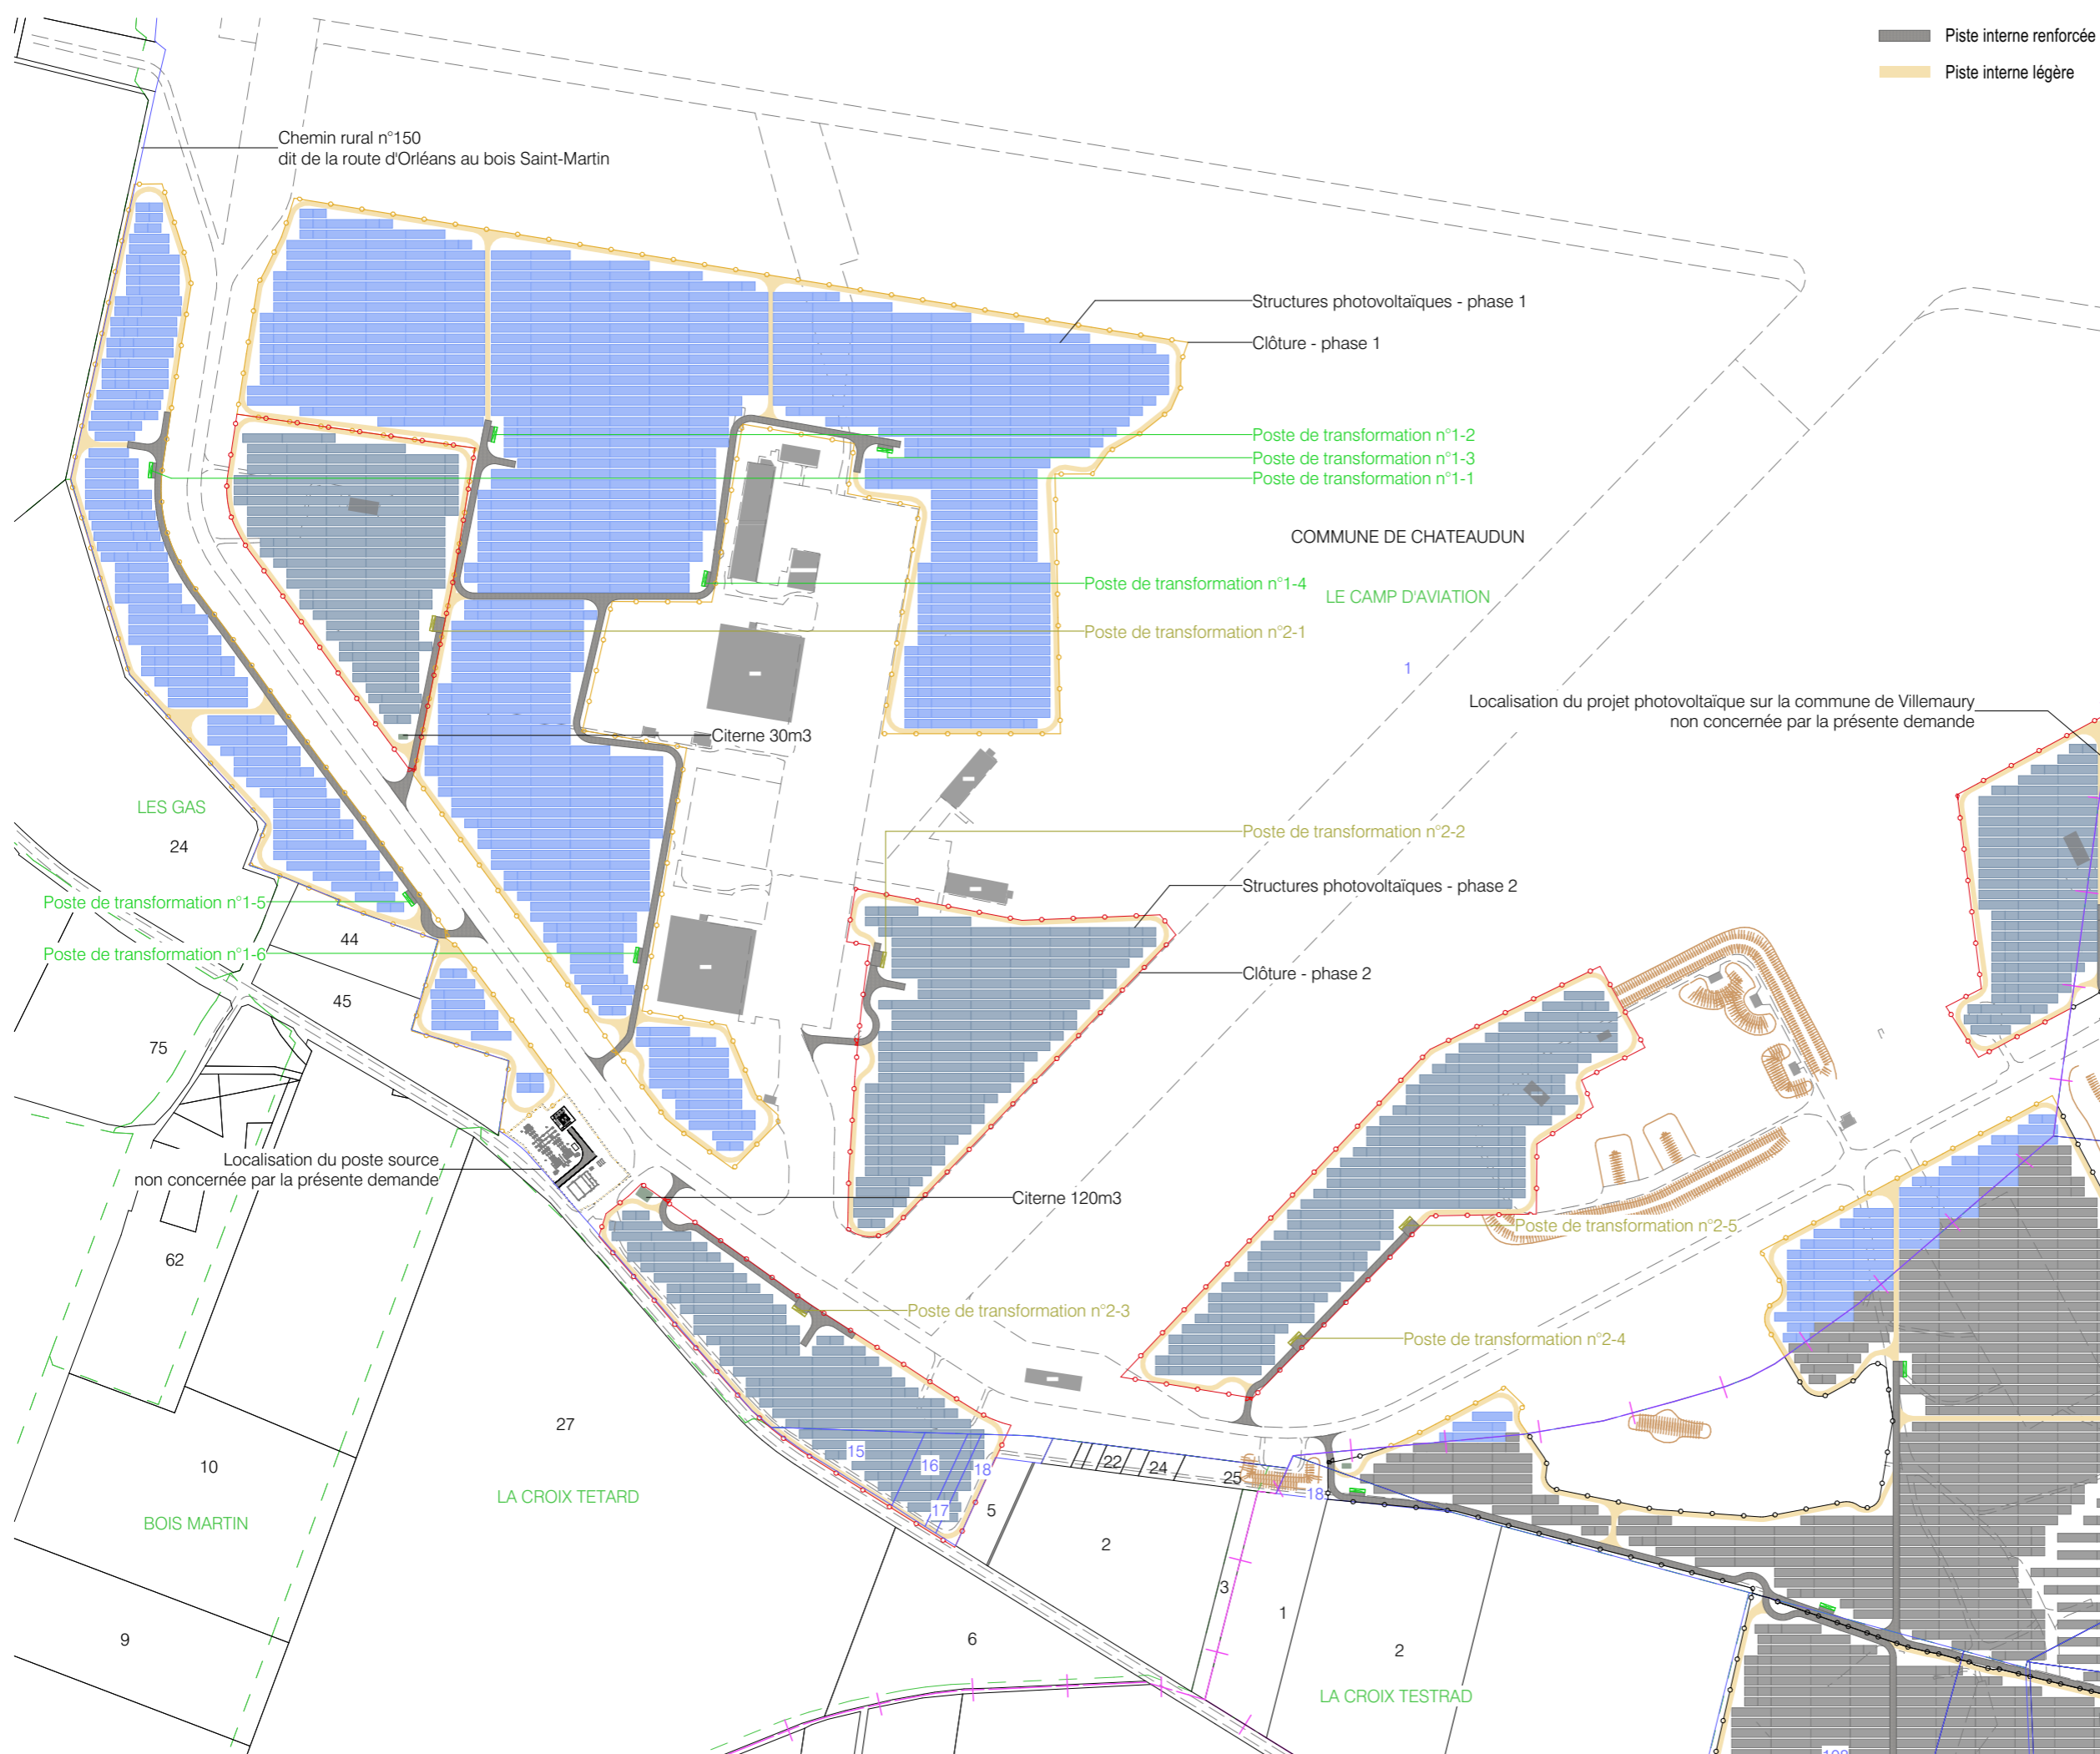

**PLAN DE MASSE  
DU PROJET AVEC VUE AERIENNE**

**Légende**

- Structures photovoltaïques - Phase 1
- Structures photovoltaïques - Phase 2
- Structures photovoltaïques - Non concernées par la présente demande
- Localisation de l'emprise clôturée Phase 1
- Localisation de l'emprise clôturée Phase 2
- Localisation de l'emprise clôturée - Non concernée par la présente demande
- Poste de transformation phase 1
- Poste de transformation phase 2
- Piste interne renforcée
- Piste interne légère
- Citerne
- Limite de commune

Echelle 1/5000 au format A3



**Architecte**

**I'M IN ARCHITECTURE**

21 rue d'Auteuil 75016 PARIS  
06 71 15 45 63 / im.in.archi@gmx.com  
SARL au capital de 16500€  
533 853 940 R.C.S. PARIS



EDF Renouvelables France  
Coeur Défense - Tour B  
100, esplanade du Général de Gaulle  
92932 Paris La Défense Cedex




**PLAN DE MASSE EMPRISE N°1  
- ZONE OUEST**

**Légende**

- Structures photovoltaïques - Phase 1
- Structures photovoltaïques - Phase 2
- Localisation de l'emprise clôturée Phase 1
- Localisation de l'emprise clôturée Phase 2
- Poste de transformation phase 1
- Poste de transformation phase 2
- Piste interne renforcée
- Piste interne légère
- Citerne

Echelle 1/1000 au format A3

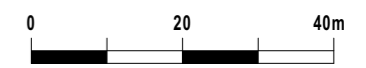



Architecte

**I'M IN ARCHITECTURE**  
21 rue d'Autéuil 75018 PARIS  
06 71 15 45 63 / im.in.archi@gmx.com  
SARL au capital de 16500€  
533 853 940 R.C.S. PARIS



EDF Renouvelables France  
Coeur Défense - Tour B  
100, esplanade du Général de Gaulle  
92932 Paris La Défense Cedex

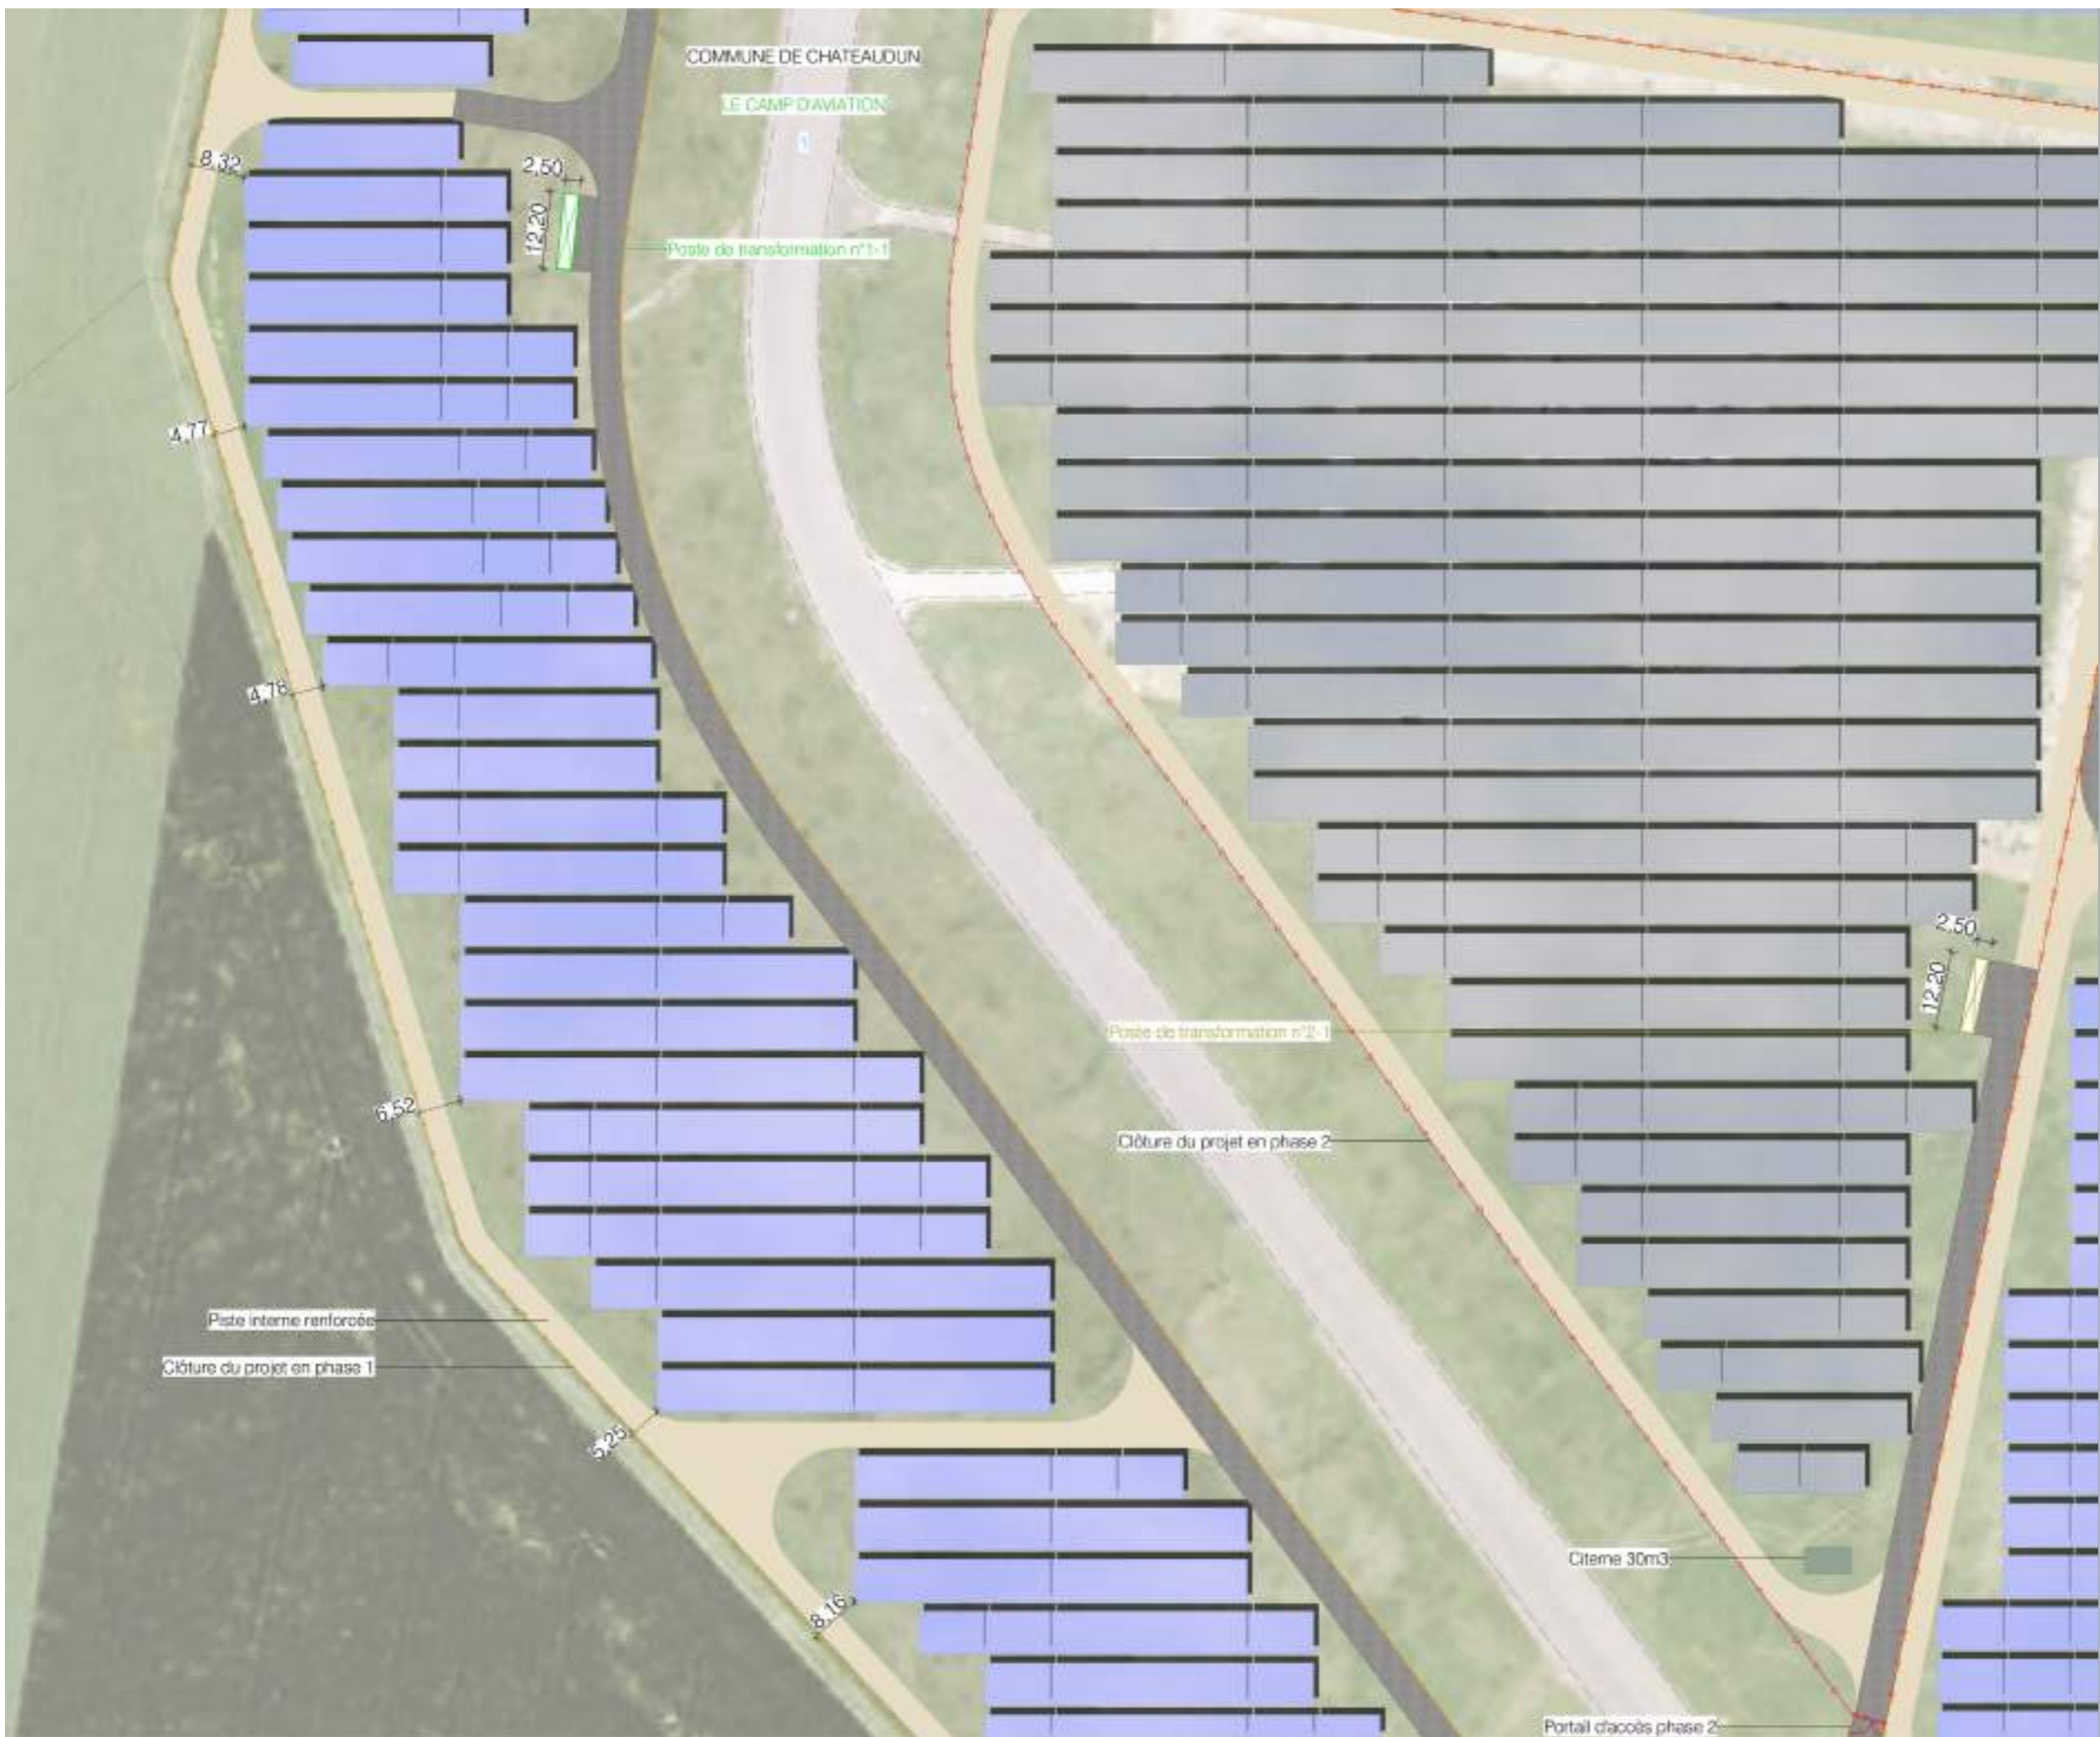

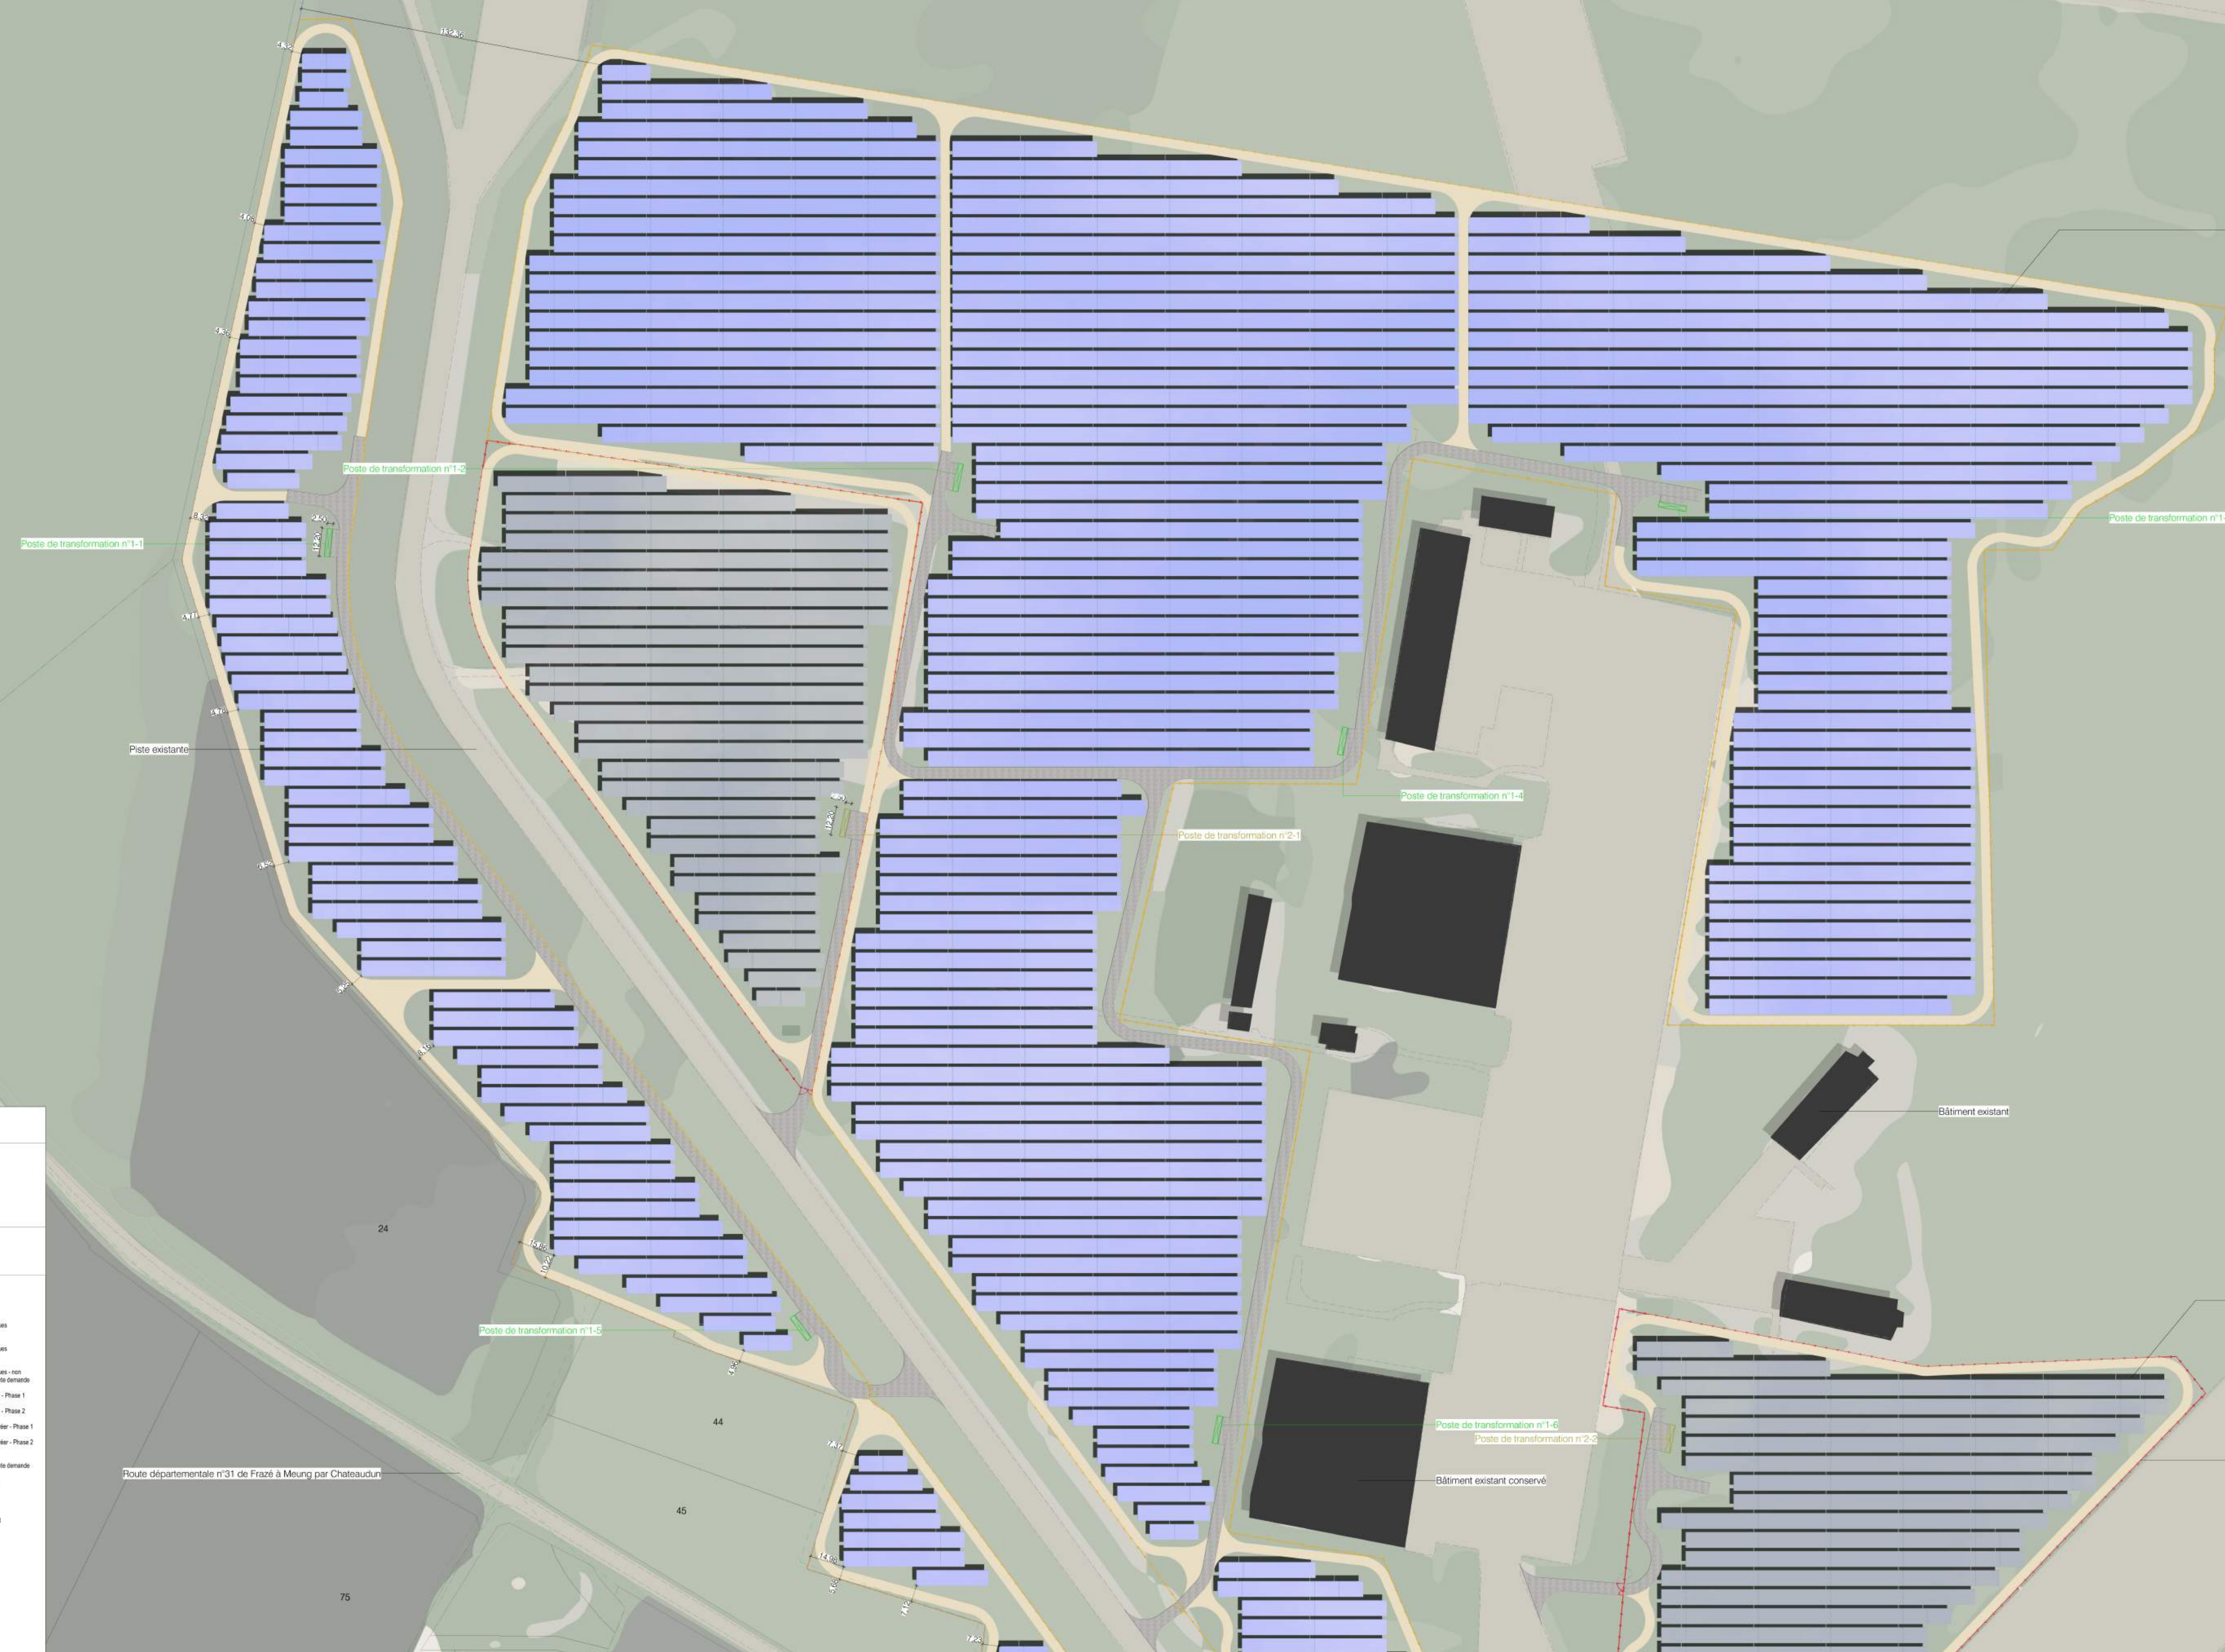

Structures photovoltaïques - phase 1

Clôture - phase 1

Poste de transformation n°1-3

COMMUNE DE CHATEAUDUN  
LE CAMP D'AVATION

Poste de transformation n°1-4

Poste de transformation n°2-1

Bâtiment existant

Structures photovoltaïques - phase 2

Poste de transformation n°1-6

Poste de transformation n°2-2

Bâtiment existant conservé

Clôture - phase 2

Route départementale n°31 de Frazé à Meung par Chateaudun

Localisation du poste source  
non concernée par la présente demande

Demande de  
Permis de Construire

**PROJET DE LA CENTRALE  
PHOTOVOLTAÏQUE AU SOL DE  
"LEAR DE CHATEAUDUN"  
COMMUNE DE CHATEAUDUN (28)**

Département de l'Eure-et-Loir

Maitrise d'Ouvrage :

**edf  
renouvelables**

Adresse du demandeur :  
SAS Centrale Photovoltaïque de  
Chateaudun  
Coeur Défense - Tour B  
100, esplanade du Général de Gaulle  
92932 Paris La Défense Cedex

Adresse de correspondance :  
EDF Renouvelables France  
Coeur Défense - Tour B  
100, esplanade du Général de Gaulle  
92932 Paris La Défense Cedex

Architecte :

**FM IN ARCHITECTURE**  
11 rue d'Orléans - 92000 Nanterre  
06 71 14 65 83 / 01 47 37 40 00  
SAS au capital de 10000 €  
SIS 853 546 175 - PARIS

Date : Décembre 2021  
Format : A0

**PLAN DE MASSE EMPRISE N°1  
AU 1/1000ème**

Echelle 1/1000 au format A0  
0 20 40m

**Legende :**

- Structures photovoltaïques - Phase 1
- Structures photovoltaïques - Phase 2
- Structures photovoltaïques - non concernées par la présente demande
- Poste de transformation - Phase 1
- Poste de transformation - Phase 2
- Clôture avec entrée à côté - Phase 1
- Clôture avec entrée à côté - Phase 2
- Clôture à côté - non concernée par la présente demande
- Piste verte interne
- Piste légère interne
- Parcelles cadastrales concernées par le projet
- Parcelles cadastrales
- Voies existantes
- Bâtiments existants
- Vegetation existante
- Limite de commune



Demande de  
Permis de Construire

**PROJET DE LA CENTRALE  
PHOTOVOLTAÏQUE AU SOL DE  
"L'EAR DE CHATEAUDUN"  
COMMUNE DE CHATEAUDUN (28)**

Département de l'Eure-et-Loir

Maîtrise d'ouvrage :



Adresse du demandeur :  
SAS Centrale Photovoltaïque de  
Chateaudun  
Coeur Défense - Tour B  
100, esplanade du Général de Gaulle  
92932 Paris La Défense Cedex

Adresse de correspondance :  
EDF Renouvelables France  
Coeur Défense - Tour B  
100, esplanade du Général de Gaulle  
92932 Paris La Défense Cedex  
Architecte :

**FM IN ARCHITECTURE**  
15 rue d'Orléans - Paris-Paris  
06 11 18 41 82 / [fm@fm-architecture.com](mailto:fm@fm-architecture.com)  
SIREN au 15/01/2019 de 80506  
533 863 844 / N° de 1519193

Date : Décembre 2021  
Format : A0

**PLAN DE MASSE EMPRISE N°2  
AU 1/1000ème**

Légende :

- Structures photovoltaïques - Phase 1
- Structures photovoltaïques - Phase 2
- Structures photovoltaïques - non concédées par la présente demande
- Poste de transformation - Phase 1
- Poste de transformation - Phase 2
- Clôture avec entrée à color - Phase 1
- Clôture à color - non concédée par la présente demande
- Plan verticille interne
- Plan végétation interne
- Parcelles cadastrales concédées par le projet
- Parcelles cadastrales
- Voies existantes
- Bâti existants
- Végétation existante
- Limite de commune

Echelle 1/1000 au format A0  
0 20 40m





Contenu

- Plan de Localisation des Coupes AA', BB' et CC' - 1/5000
- Coupe AA' - Etat existant et projeté 1/3000 et 1/1000
- Coupe BB' - Etat existant et projeté 1/3000 et 1/1000
- Coupe CC' - Etat existant et projeté 1/3000 et 1/1000
- Coupe d'une structure photovoltaïque 1/25
- Plan de localisation des coupes d'un poste de transformation
- Coupes d'un poste de transformation 1/50

## PC3 - PLANS EN COUPE DU TERRAIN ET DE LA CONSTRUCTION

Architecte






 






**I'M IN ARCHITECTURE**  
21 rue d'Autaut 75018 PARIS  
06 71 15 45 63 / im.in.archi@gmx.com  
SARL au capital de 16500€  
533 863 940 R.C.S. PARIS




EDF Renouvelables France  
Coeur Défense - Tour B  
100, esplanade du Général de Gaulle  
92932 Paris La Défense Cedex

**PLAN DE LOCALISATION  
DES COUPES AA', BB' ET CC'**

**Légende**

-  Structures photovoltaïques - Phase 1
-  Structures photovoltaïques - Phase 2
-  Structures photovoltaïques - Non concernées par la présente demande
-  Localisation de l'emprise clôturée Phase 1
-  Localisation de l'emprise clôturée Phase 2
-  Localisation de l'emprise clôturée - Non concernée par la présente demande
-  Poste de transformation phase 1
-  Poste de transformation phase 2
-  Piste interne renforcée
-  Piste interne légère
-  Citerne
-  Limite de commune

Echelle 1/5000 au format A3

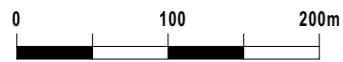

**Architecte**

**I'M IN ARCHITECTURE**

21 rue d'Autelui 75018 PARIS  
06 71 15 45 63 / im.in.archi@gmx.com  
SARL au capital de 16500€  
533 853 940 R.C.S. PARIS










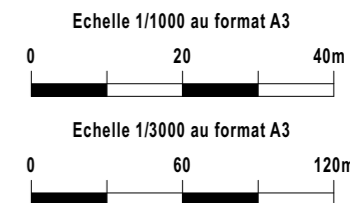
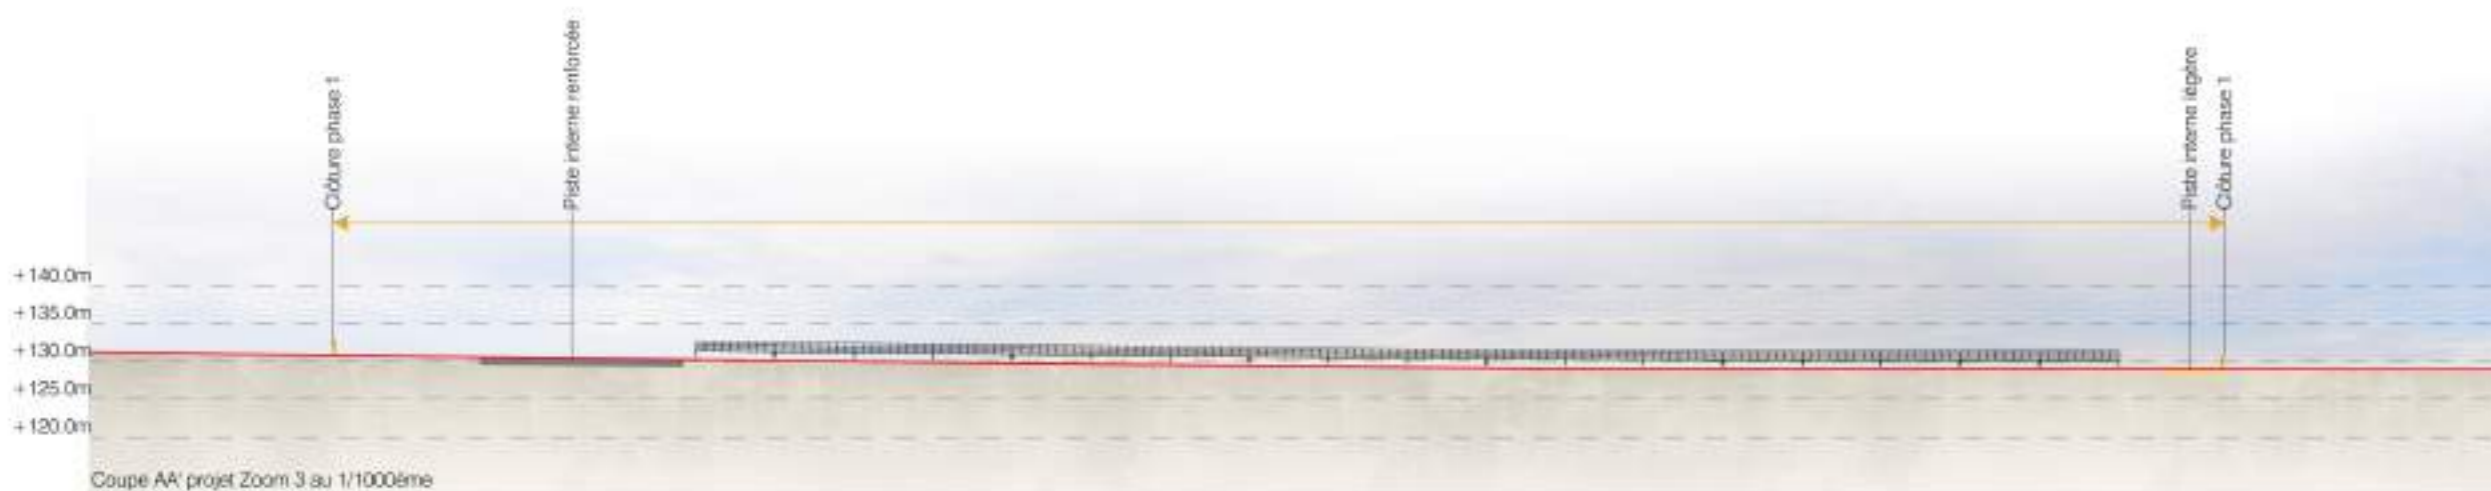
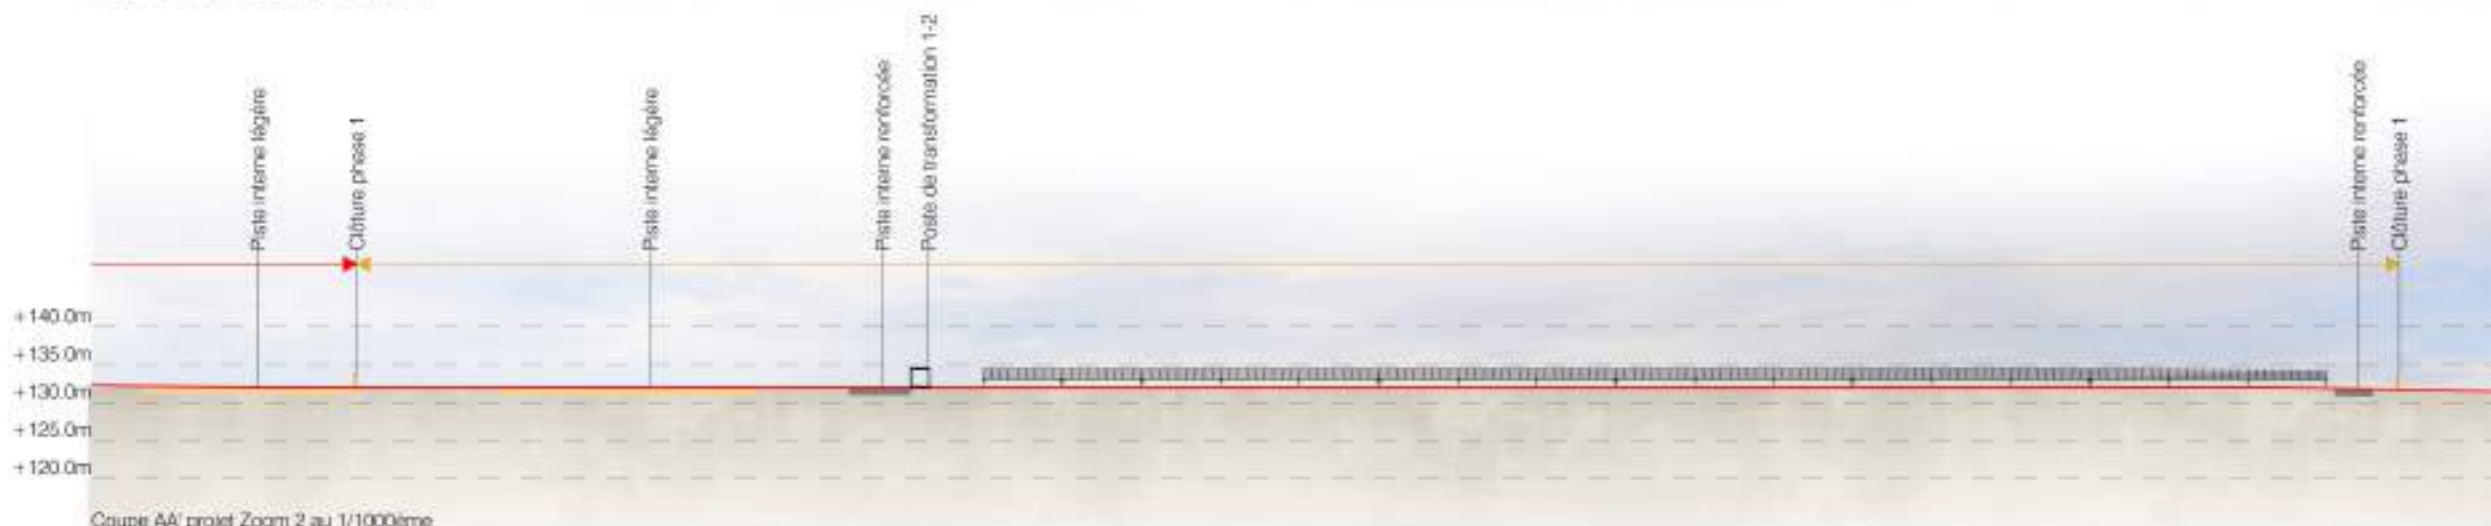
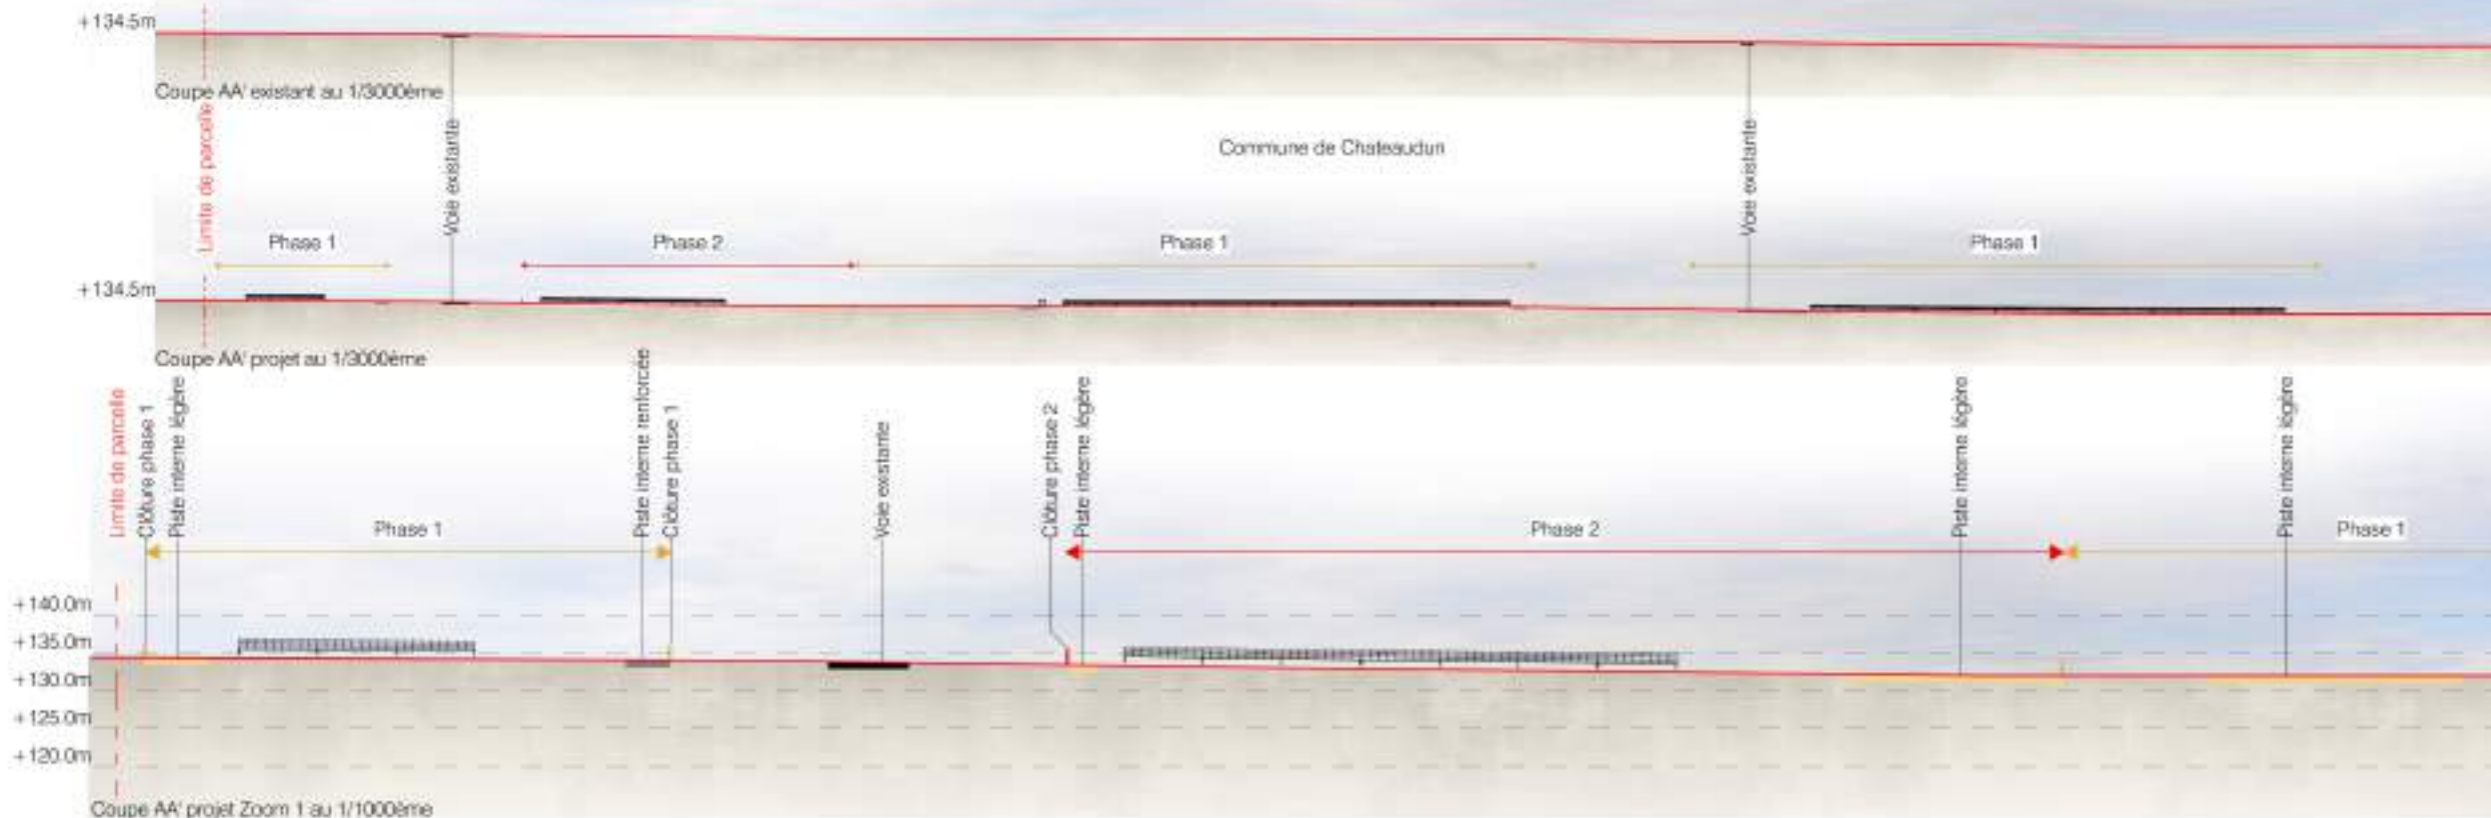
EDF Renouvelables France  
Coeur Défense - Tour B  
100, esplanade du Général de Gaulle  
92932 Paris La Défense Cedex



**COUPE AA'**  
**ETAT EXISTANT ET PROJETÉ**

**Légende**

-  Structures photovoltaïques
-  Clôture à créer phase 1
-  Clôture à créer phase 2
-  Piste légère
-  Piste renforcée
-  Voirie existante
-  Poste de transformation



**Architecte**








**I'M IN ARCHITECTURE**  
21 rue d'Autéuil 75018 PARIS  
06 71 15 45 63 / im.in.archi@gmx.com  
SARL au capital de 16500€  
533 863 940 R.C.S. PARIS





EDF Renouvelables France  
Coeur Défense - Tour B  
100, esplanade du Général de Gaulle  
92932 Paris La Défense Cedex

**COUPE BB'**  
**ETAT EXISTANT ET PROJETÉ**

**Légende**

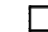-  Structures photovoltaïques
-  Clôture à créer phase 1
-  Clôture à créer phase 2
-  Piste légère
-  Piste renforcée
-  Voirie existante
-  Poste de transformation

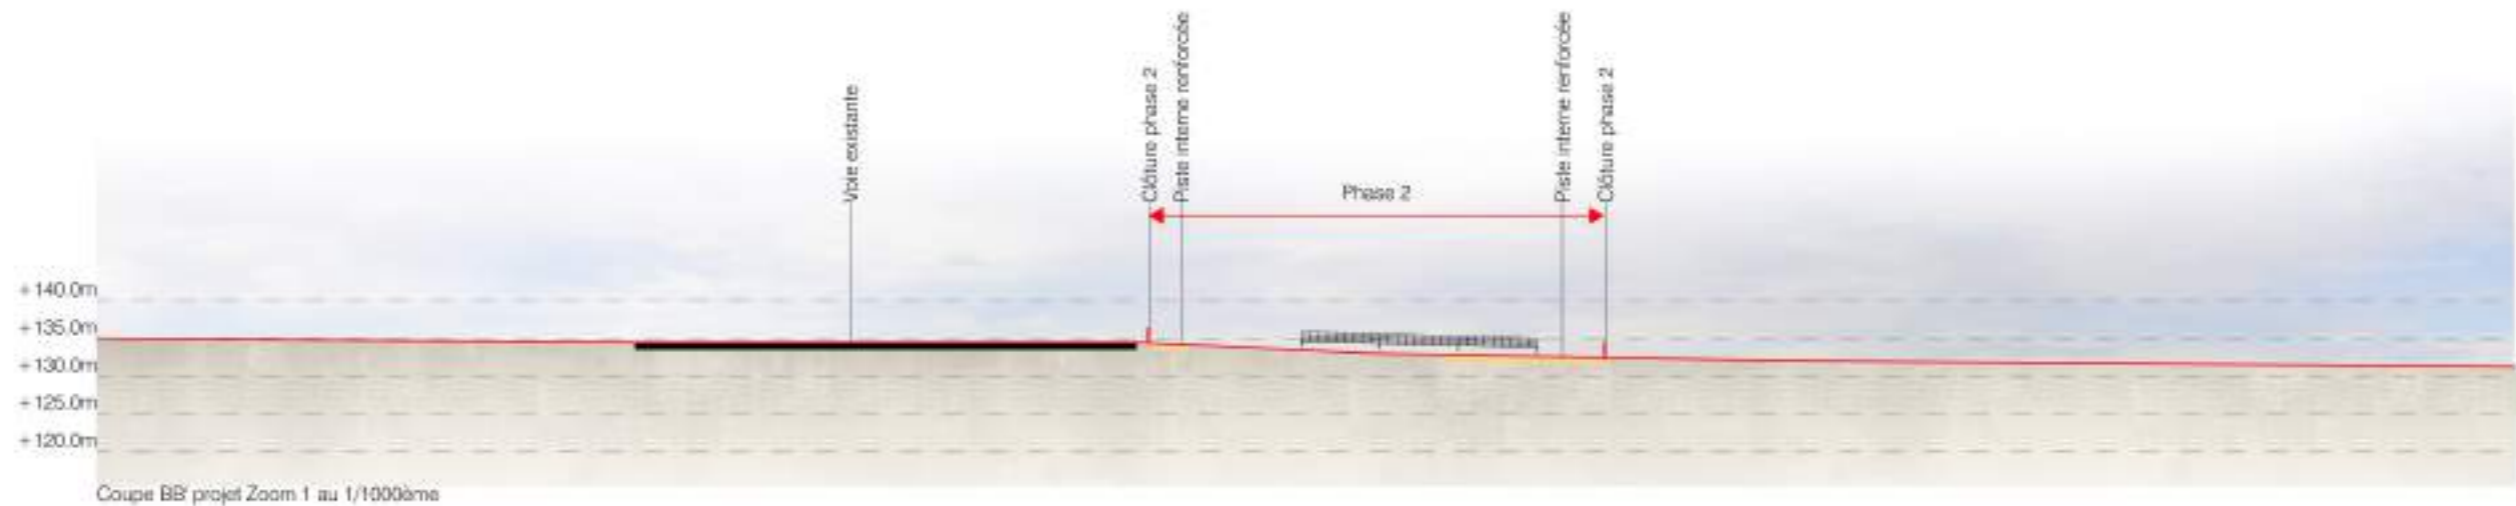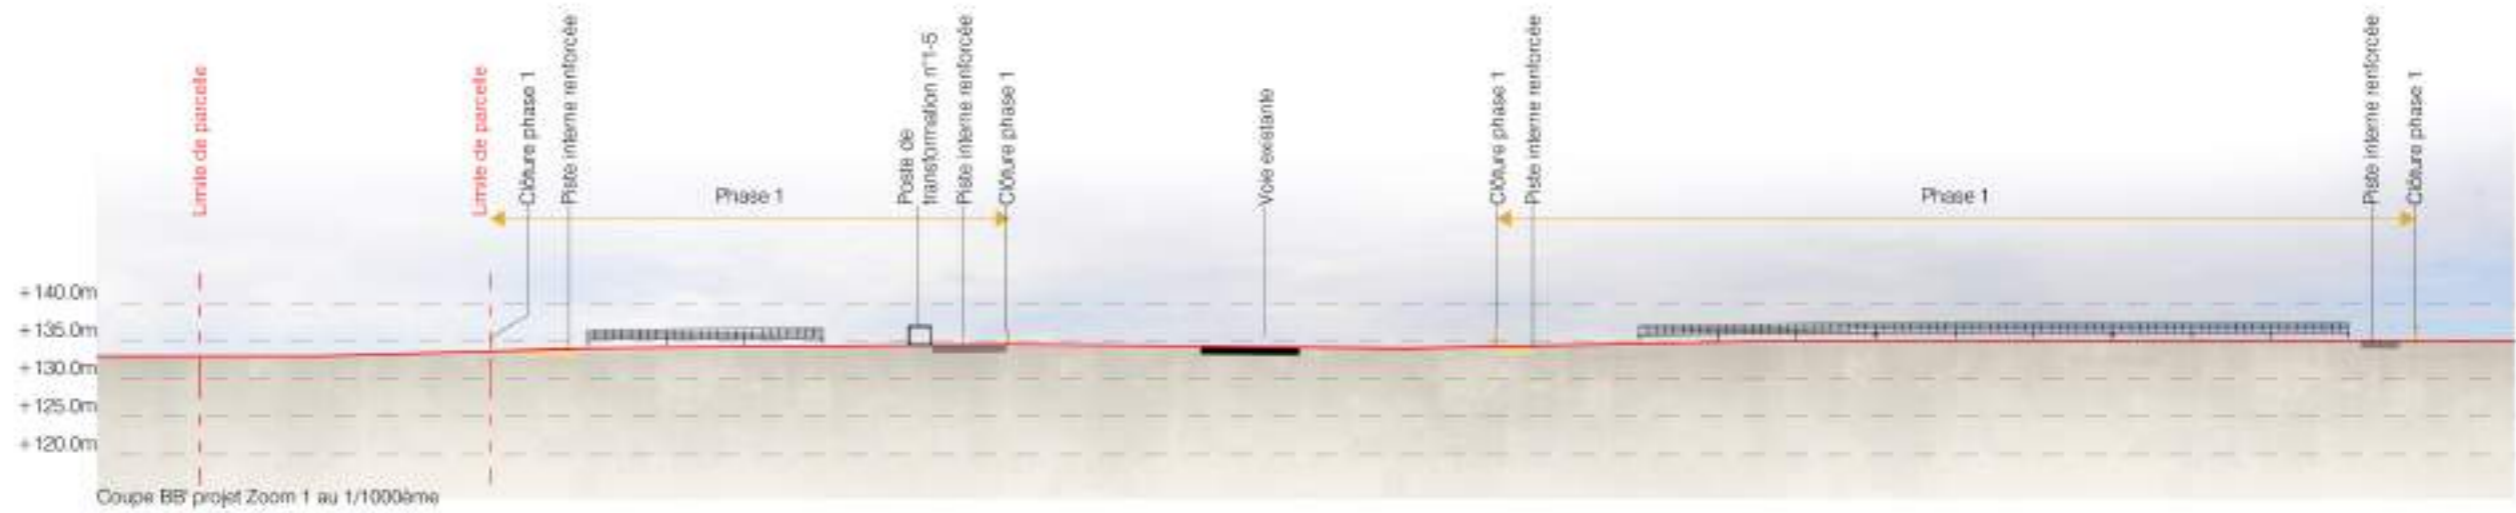

Echelle 1/1000 au format A3



Echelle 1/3000 au format A3



**Architecte**






 
**I'M IN ARCHITECTURE**  
21 rue d'Auteuil 75016 PARIS  
06 71 15 45 63 / im.in.archi@gmx.com  
SARL au capital de 16500€  
533 853 940 R.C.S. PARIS




EDF Renouvelables France  
Coeur Défense - Tour B  
100, esplanade du Général de Gaulle  
92932 Paris La Défense Cedex

**COUPE CC'  
ETAT EXISTANT ET PROJETÉ**

**Légende**

-  Structures photovoltaïques
-  Clôture à créer phase 1
-  Clôture à créer phase 2
-  Piste légère
-  Voirie existante
-  Poste de transformation

Echelle 1/1000 au format A3

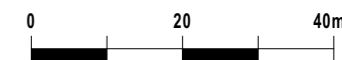

Echelle 1/3000 au format A3






**Architecte**

**I'M IN ARCHITECTURE**  
21 rue d'Auteuil 75016 PARIS  
06 71 15 45 63 / im.in.archi@gmx.com  
SARL au capital de 16500€  
533 863 940 R.C.S. PARIS



EDF Renouvelables France  
Coeur Défense - Tour B  
100, esplanade du Général de Gaulle  
92932 Paris La Défense Cedex

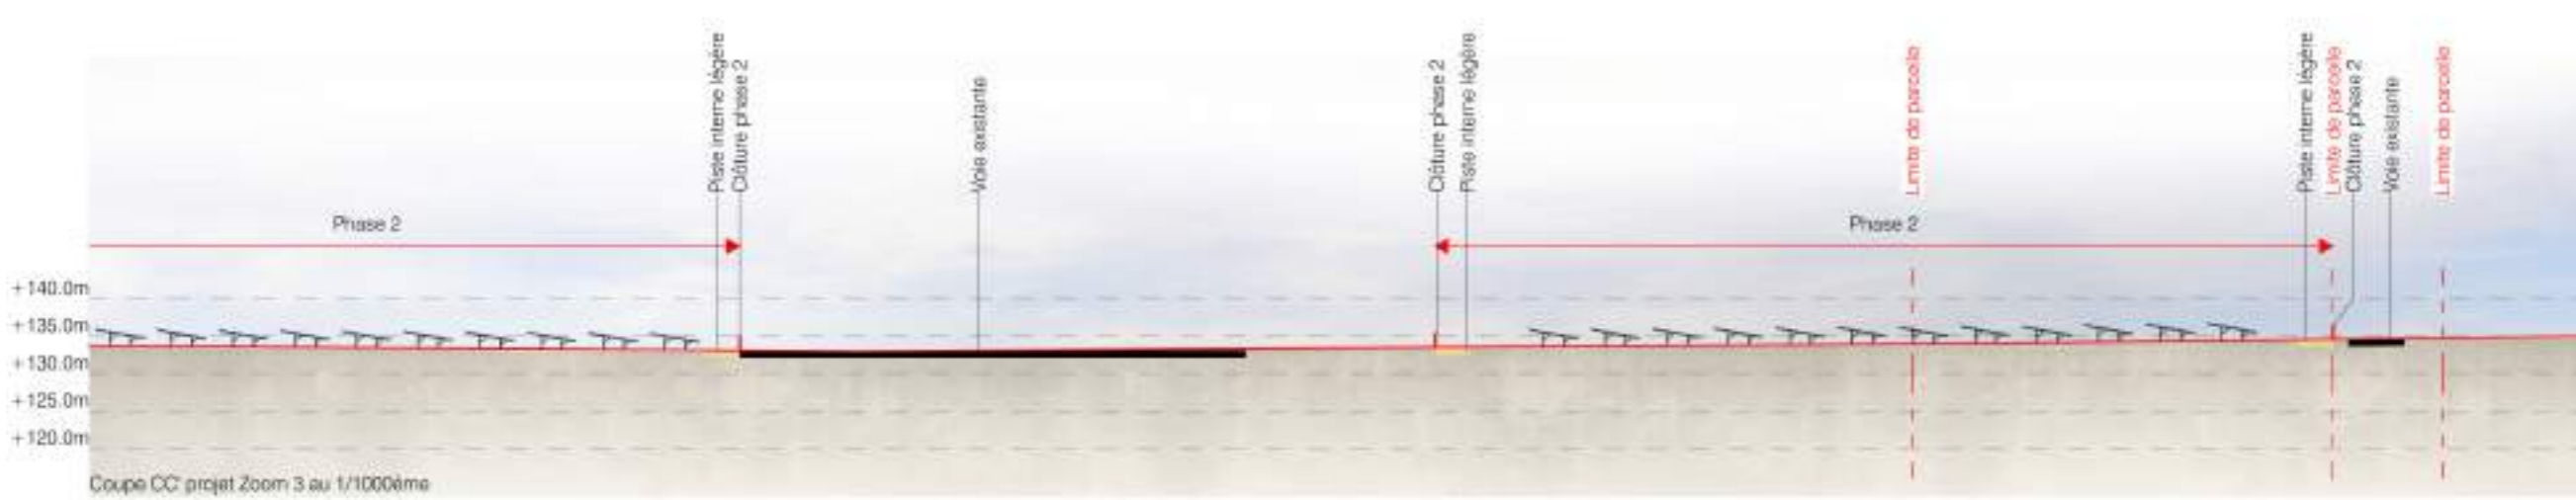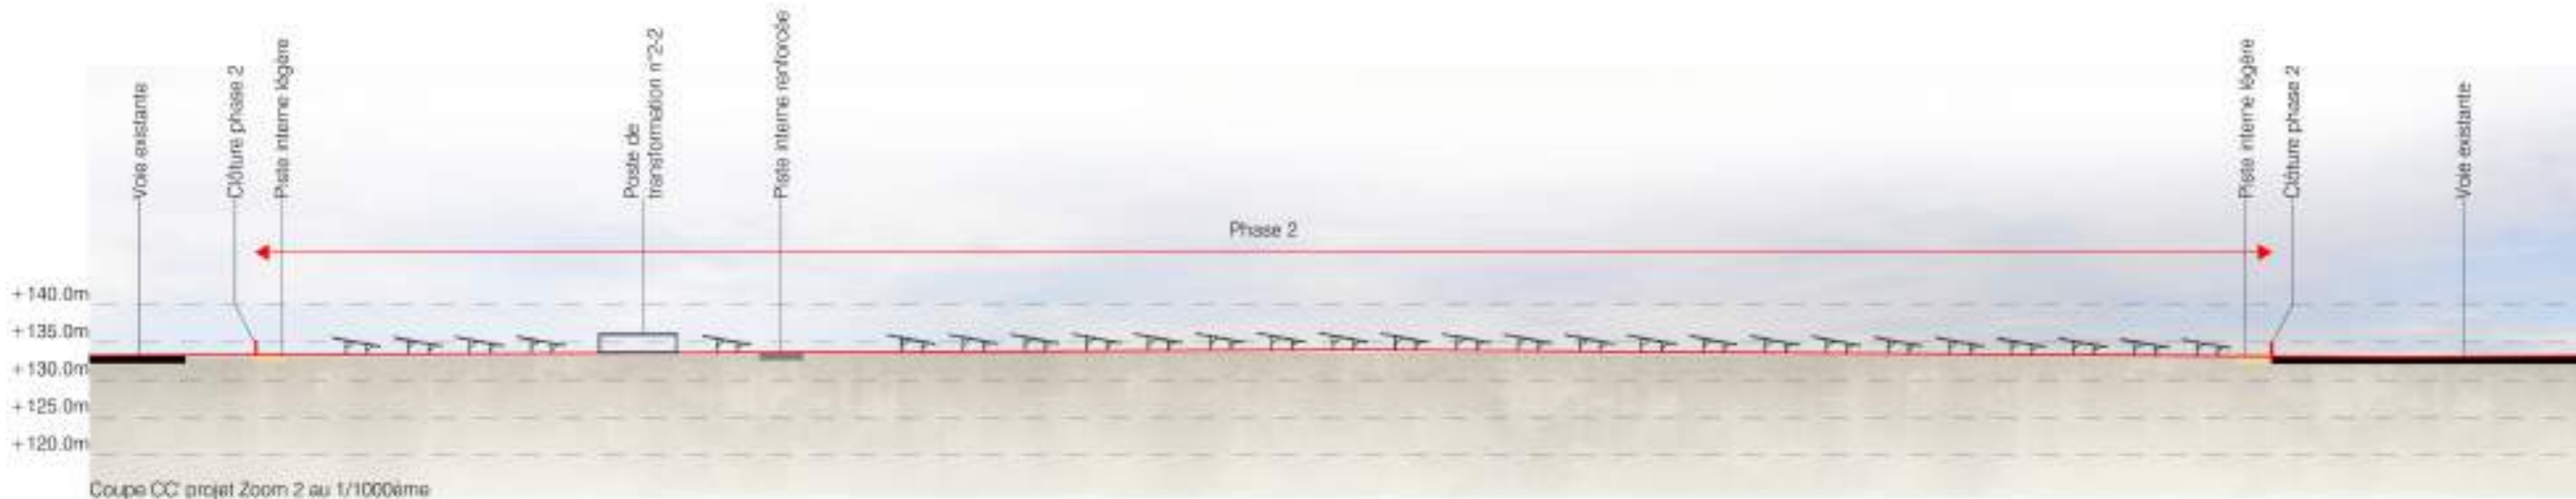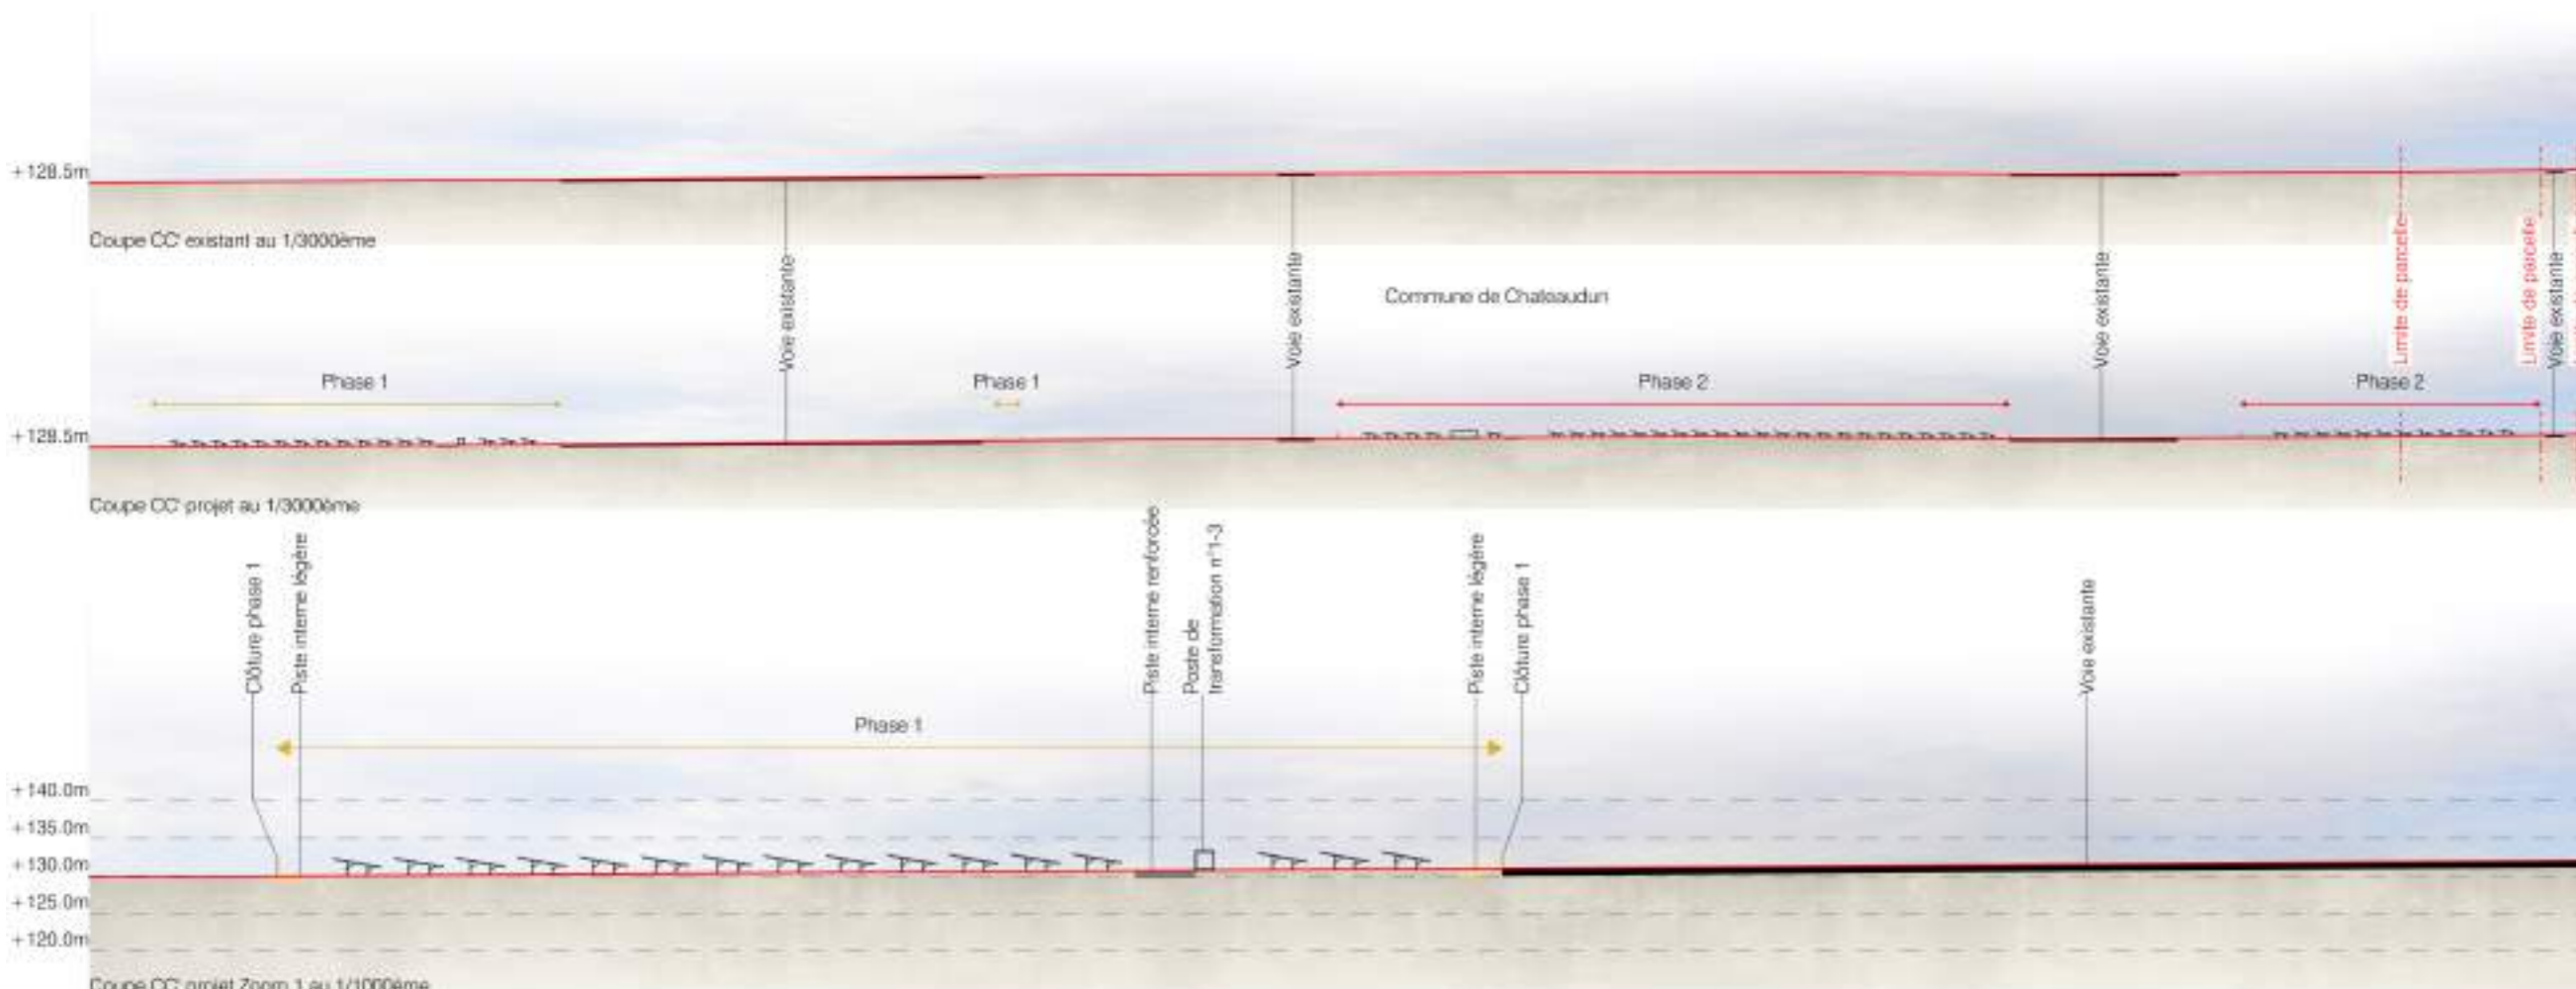

### COUPE D'UNE STRUCTURE PHOTOVOLTAÏQUE

#### Légende

Caractéristiques d'une structure photovoltaïque :

Hauteur de 2.40 m  
Longueur de 31.14 m, structure longue  
Longueur de 10.37 m, structure courte  
Largeur de 6.86 m  
Inclinaison de 10 degrés  
Largeur projetée au sol de 6,76 m  
Terrain naturel compris entre  
+129m et +133m NGF

Le choix définitif du type de fondation et leur profondeur seront validés par le bureau d'étude technique et l'entreprise suivant les préconisations de l'étude de sol et du diagnostic de dépollution

Echelle 1/25 au format A3



#### Architecte

**I'M IN ARCHITECTURE**  
21 rue d'Auteuil 75016 PARIS  
06 71 15 45 63 / im.in.archi@gmx.com  
SARL au capital de 16500€  
533 853 940 R.C.S. PARIS



EDF Renouvelables France  
Coeur Défense - Tour B  
100, esplanade du Général de Gaulle  
92932 Paris La Défense Cedex



**PLAN DE LOCALISATION DES  
COUPES D'UN POSTE  
DE TRANSFORMATION**

**Légende**

Caractéristiques d'un poste de transformation :  
Hauteur de 3.0 m  
Longueur de 12.2 m  
Largeur de 2.5 m  
Aspect extérieur:  
Enduit ton vert

Le modèle du poste de transformation est donné à titre indicatif. L'aspect extérieur est susceptible d'évoluer suivant les appels d'offre. Les dimensions et teintes resteront similaires. Le choix définitif du type de fondation et leur profondeur seront validés par le bureau d'étude technique et l'entreprise suivant les préconisations de l'étude de sol.

Echelle 1/50 au format A3




**Architecte**

**I'M IN ARCHITECTURE**  
21 rue d'Autaut 75018 PARIS  
06 71 15 45 63 / im.in.archi@gmx.com  
SARL au capital de 16500€  
533 863 940 R.C.S. PARIS



EDF Renouvelables France  
Coeur Défense - Tour B  
100, esplanade du Général de Gaulle  
92932 Paris La Défense Cedex

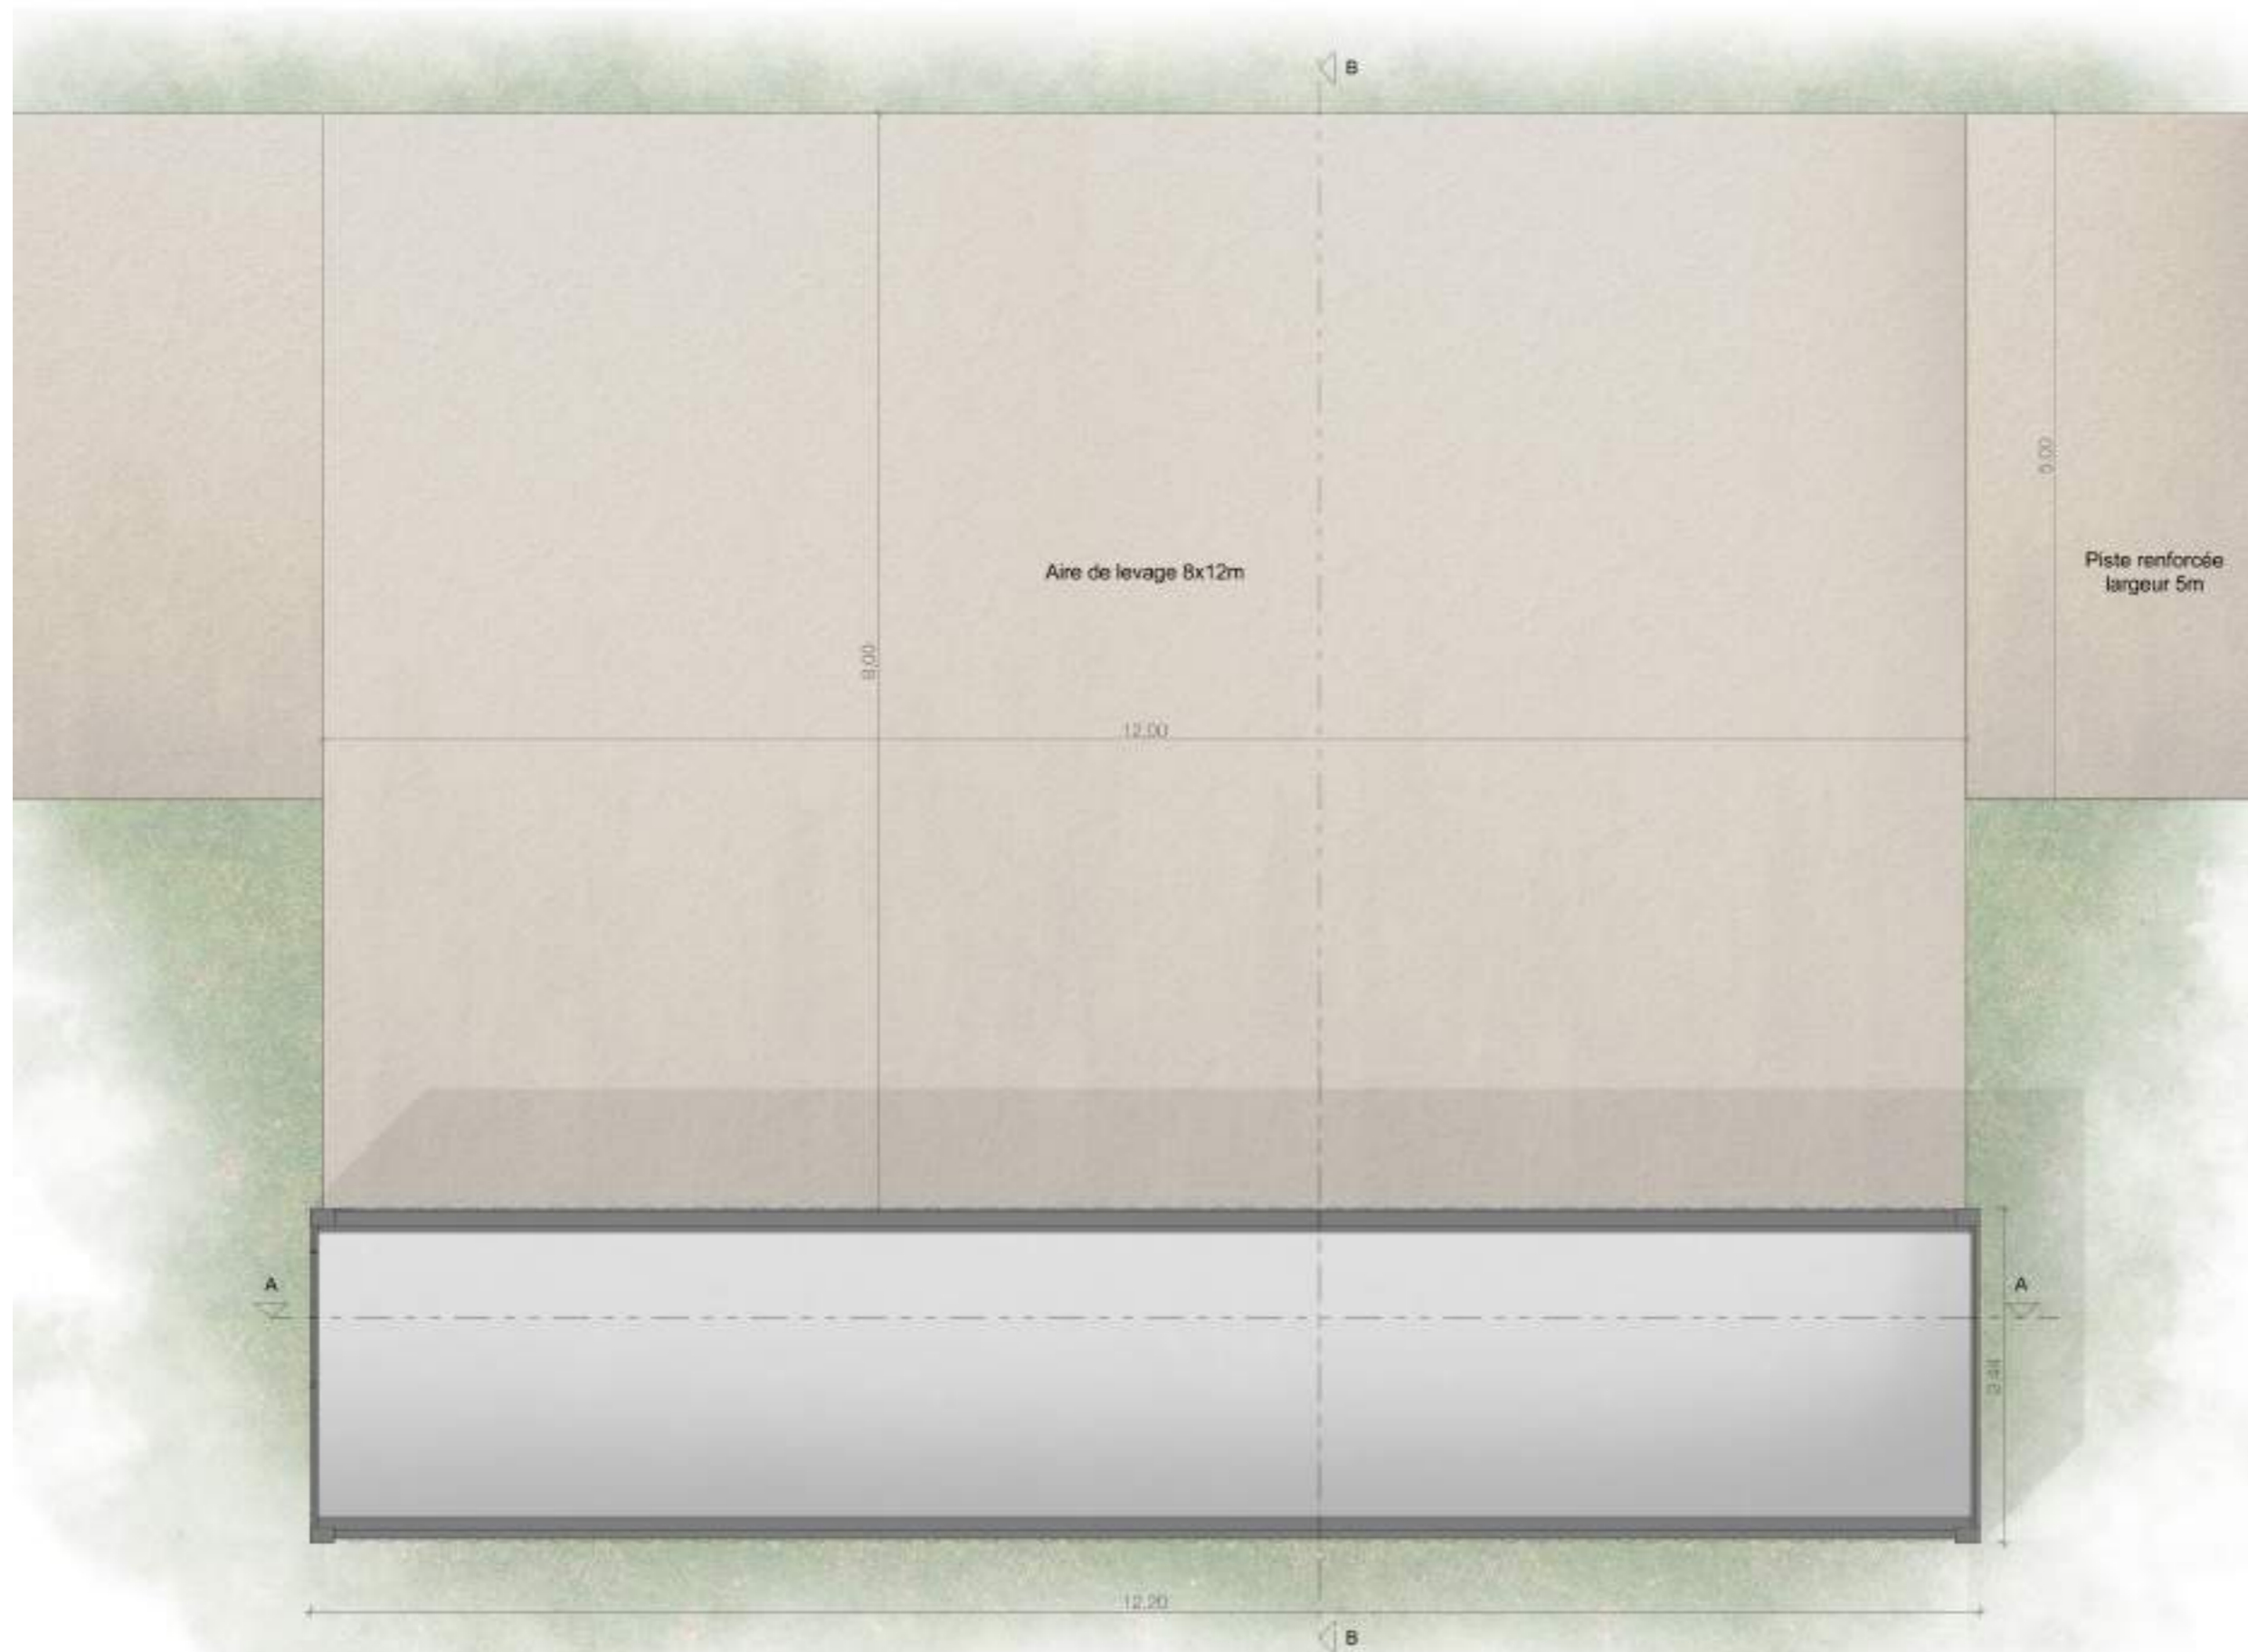

Plan de localisation des coupes

**COUPES D'UN POSTE DE  
TRANSFORMATION**

**Légende**

Caractéristiques d'un poste de  
transformation :

- Hauteur de 3.0 m
- Longueur de 12.2 m
- Largeur de 2.5 m
- Aspect extérieur:  
Enduit ton vert

Le modèle du poste de transformation est  
donné à titre indicatif. L'aspect extérieur  
est susceptible d'évoluer suivant les  
appels d'offre. Les dimensions et teintes  
resteront similaires. Le choix définitif du  
type de fondation et leur profondeur seront  
validés par le bureau d'étude technique et  
l'entreprise suivant les préconisations de  
l'étude de sol.

Echelle 1/50 au format A3




**Architecte**

**I'M IN ARCHITECTURE**

21 rue d'Auteuil 75016 PARIS  
06 71 15 45 63 / im.in.archi@gmx.com  
SARL au capital de 16500€  
533 853 940 R.C.S. PARIS



EDF Renouvelables France  
Coeur Défense - Tour B  
100, esplanade du Général de Gaulle  
92932 Paris La Défense Cedex

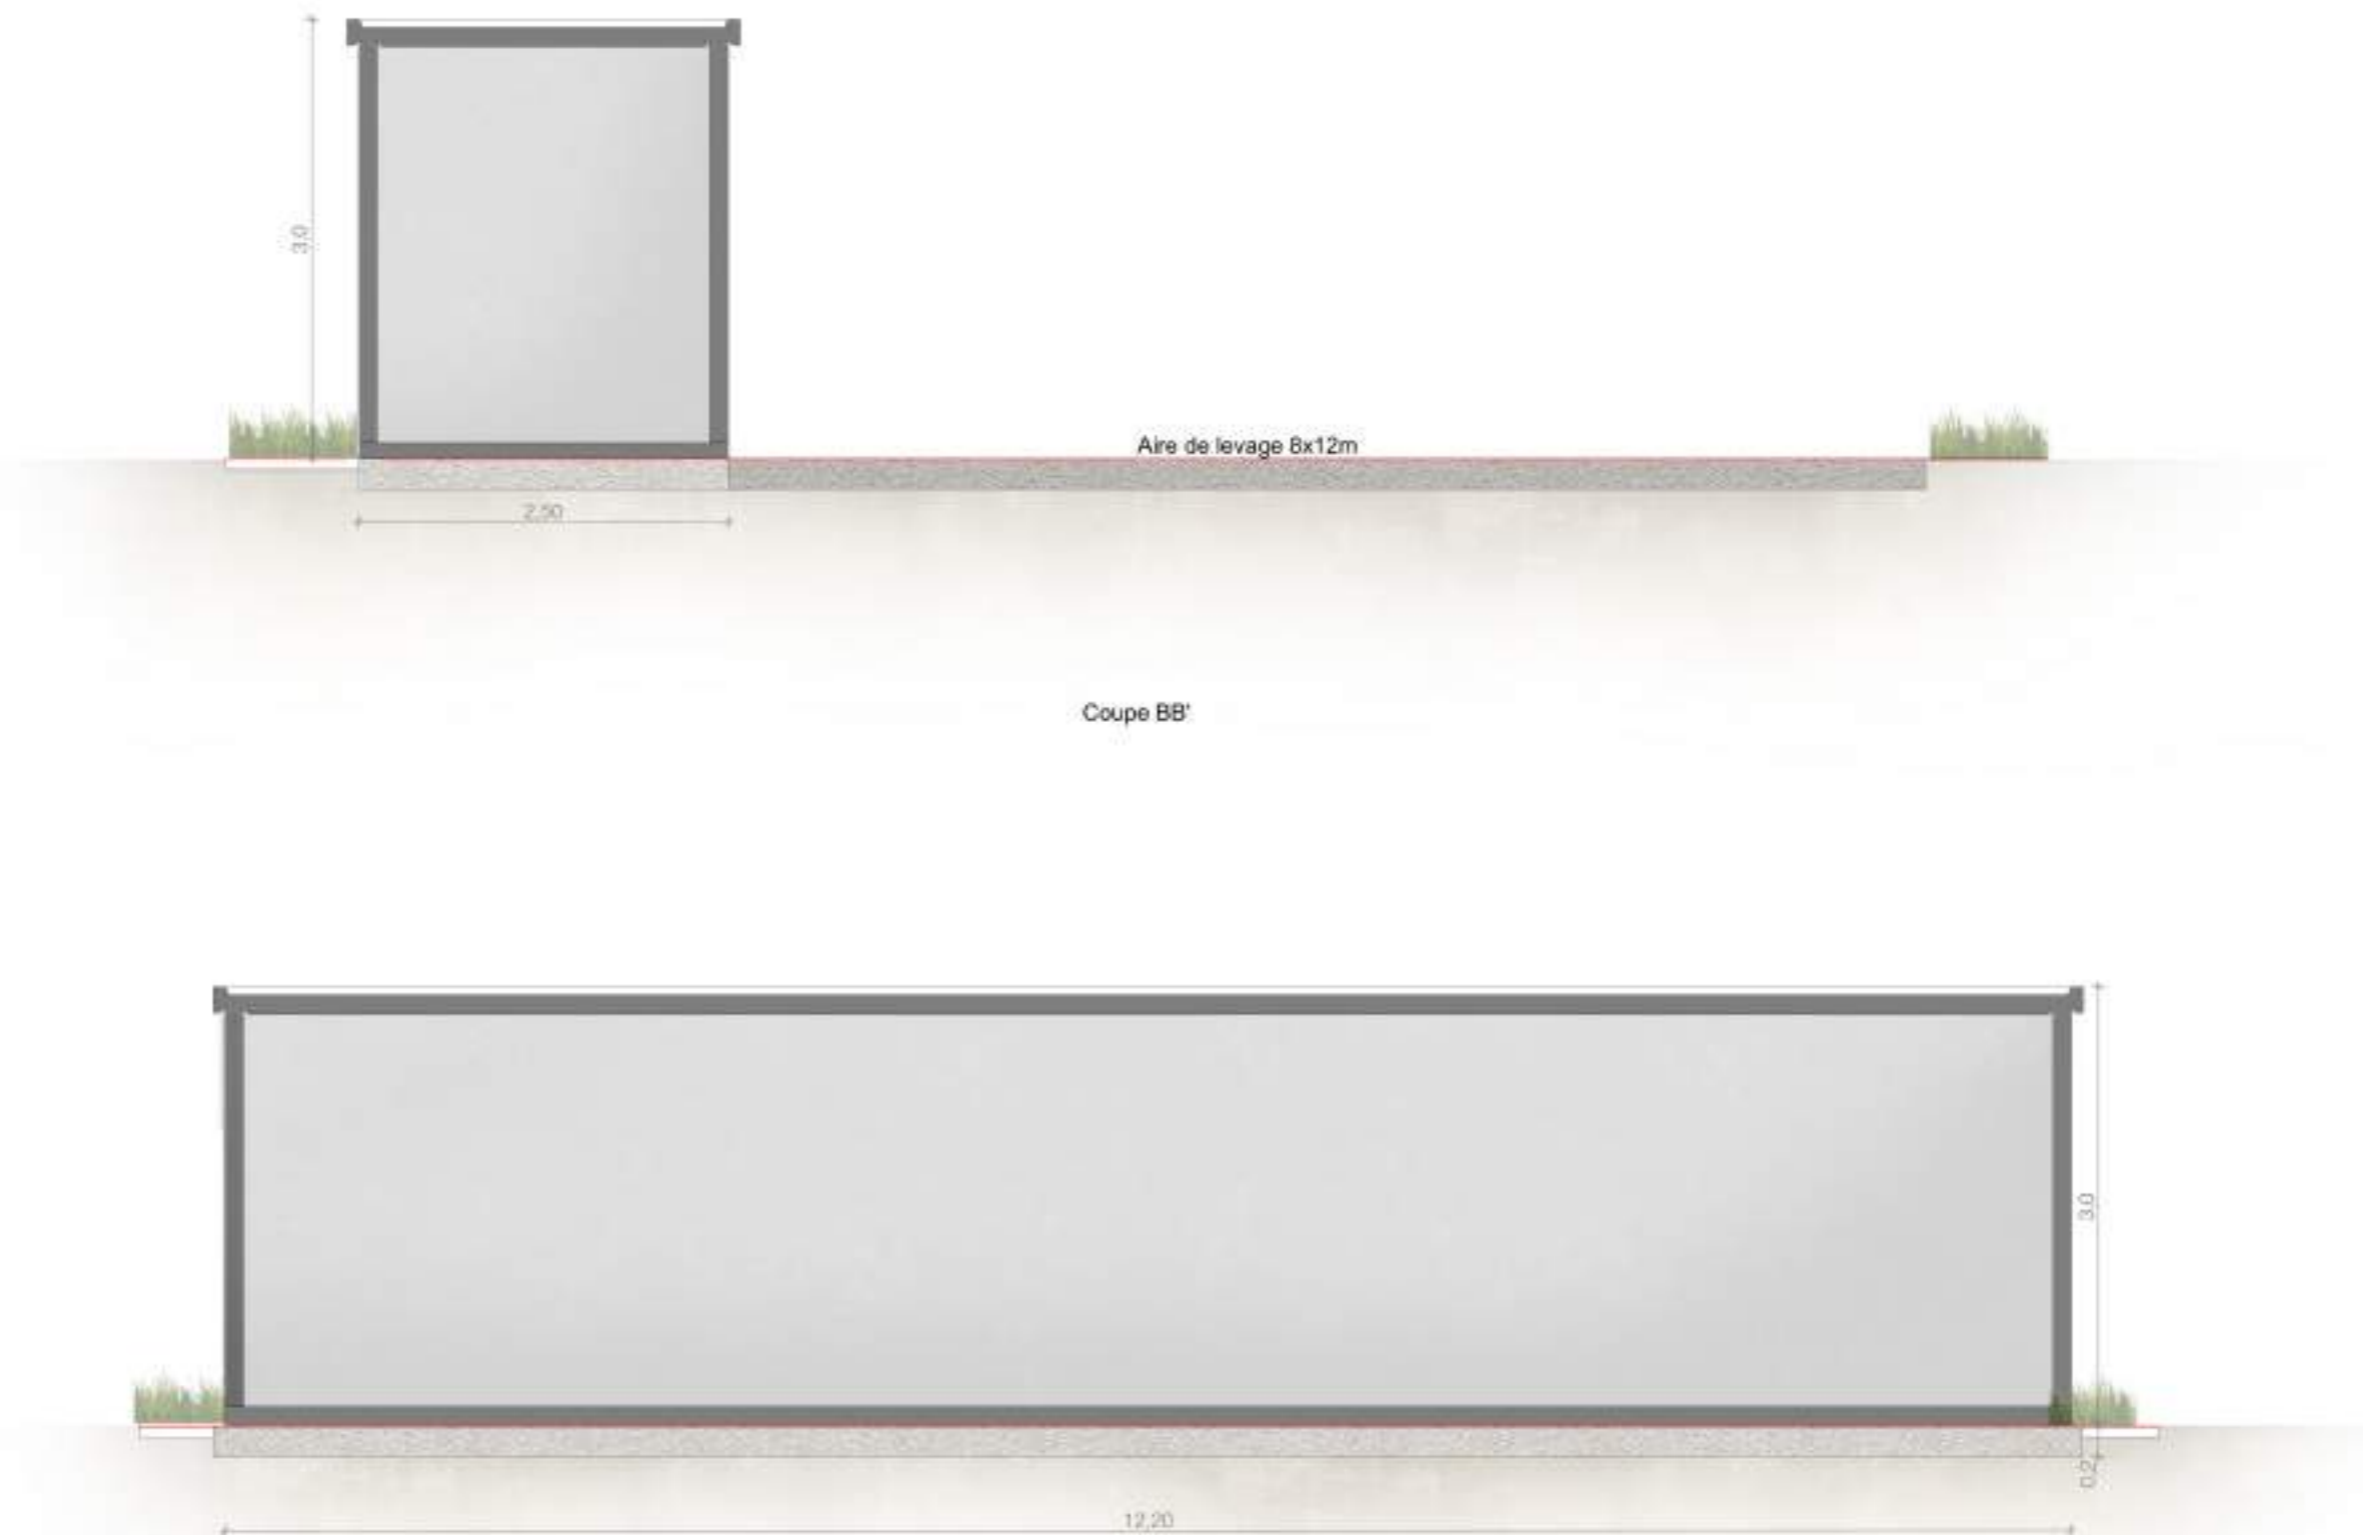



Contenu

- Notice décrivant le terrain  
et présentant le projet

# PC4 - NOTICE DÉCRIVANT LE TERRAIN ET PRÉSENTANT LE PROJET ET SES AMÉNAGEMENTS

Architecte

**I'M IN ARCHITECTURE**  
21 rue d'Auteuil 75016 PARIS  
06 71 15 45 63 / im.in.archi@gmx.com  
SARL au capital de 16500€  
533 863 940 R.C.S. PARIS



EDF Renouvelables France  
Coeur Défense - Tour B  
100, esplanade du Général de Gaulle  
92932 Paris La Défense Cedex

# Notice décrivant le terrain et présentant le projet

## Notice décrivant le terrain et présentant le projet

### PRESENTATION GENERALE

Ce dossier présente le projet de réalisation de la centrale photovoltaïque au sol de l'EAR Châteaudun, situé sur les communes de Châteaudun et Villemaury dans le département l'Eure-et-Loir (28). Le parc photovoltaïque de l'EAR Châteaudun s'implantera sur l'ancienne base militaire de Châteaudun (450ha) officiellement fermée depuis le 21 juillet 2021. Elle se situera au sud de la piste 10/28 et occupera une surface clôturée de 83,7ha pour une puissance d'environ 106MWc.

Cette puissance sera injectée sur le poste RTE de Châteaudun se trouvant à environ 3km du site. Une 1ère phase de 62,5MWc pourra être accueillie sur ce poste avant d'arriver à saturation. Le reste de la puissance (construction de la 2ème phase du projet) sera installée selon un calendrier qui s'articulera sur celui du renforcement du réseau électrique local par RTE.

L'aménagement du projet ne donnera lieu à aucune démolition de bâtiment hormis les installations des centres d'émission, de réception, un abri au sein du dépôt de munition et l'ancien emplacement du radar Aladin. Les éléments emblématiques du patrimoine bâti de ce site seront conservés (HM, Poulmic, hangar). De nombreux merlons seront nivelés sur site afin de permettre l'implantation de structures photovoltaïques.

Le bois de conifères (2ha) accolé au dépôt de munitions et le bois de Baigneau seront défrichés, ils présentent un intérêt patrimonial faible et ils feront l'objet d'une compensation pour la partie âgée de plus de 30ans (3ha au total) .

L'étude écologique a mis au jour un cœur de biodiversité très important au centre du site constitué de pelouses sèches. Le plan d'implantation du projet évite ces milieux et des mesures seront mises en place pour les préserver en phase chantier ainsi qu'en phase d'exploitation.

L'accès à la centrale photovoltaïque se fera par le portail sud depuis la RD31. Cet accès condamné depuis quelques années sera réhabilité.

Un fois sur le site, la centrale photovoltaïque sera composée de 8 tranches chacune disposant de ses propres clôtures et portail.

### LE PAYSAGE : VÉGÉTATION ET CONSTRUCTIONS

L'aire d'implantation du projet est située au sein des plaines de Beauce au relief relativement plat. Aucune activité agricole n'est présente sur les parcelles visées par le projet (principalement constitué de délaissés de l'aérodrome). L'étude paysagère ne préconise aucune implantation de haie.

### ELEMENTS CONSTITUTIFS DE LA CENTRALE PHOTOVOLTAÏQUE

La centrale photovoltaïque occupe une surface totale de 83,7ha Ha répartis sur 8 tranches tel que décrit précédemment. Les structures de support des panneaux mesureront 2,4 m de haut. Deux modèles sont envisagés pour l'ancrage au sol en fonction du type de sol: pieux battus ou micropieux ou fondations gravitaires superficielles. Aucun élément bâti de la centrale n'excédera 3m de hauteur (poste de livraison, poste de transformation). Le parafoudre du poste de livraison HTB qui se trouvera en bordure de la D31 culminera à 20 m. La zone d'implantation des panneaux sera entourée d'une clôture de 2 m de haut et sur un linéaire d'environ 17km et de couleur vert mousse.

L'intégration des aménagements nécessaires au fonctionnement de la centrale photovoltaïque a été étudiée pour correspondre au mieux à ce site majoritairement occupé par des pelouses et prairie. Ainsi les postes de transformation, le poste de livraison, les clôtures et portails seront de teinte verte.

Les locaux de transformation électrique feront une dimension de 2.5m x 12.2m x 3m (L x l x h). Le poste de livraison fera 20 m x 2,5 m x 3m. Seules les versions les plus contraignantes de ces éléments sont schématisées ici pour considérer une hypothèse maximisante. Les locaux de transformation électrique de couleur vert, seront dispersés au sein de la centrale. Le poste de livraison HTB, de couleur vert mousse, sera positionné et accessible depuis l'extérieur.

Quatre citernes souples de 60 m<sup>3</sup> seront positionnées en périphérie de la zone à des emplacements facilement accessibles et repartis sur l'ensemble de la centrale.

Contenu

Plans des façades et des toitures :

- D'une Structure Photovoltaïque
- Des postes de transformation
- D'une citerne 30m3
- D'une citerne 120m3
- De la clôture
- Des portails

## PC5 - PLANS DES FAÇADES ET DES TOITURES

Architecte

**I'M IN ARCHITECTURE**  
21 rue d'Auteuil 75016 PARIS  
06 71 15 45 63 / im.in.archi@gmx.com  
SARL au capital de 16500€  
533 863 940 R.C.S. PARIS



EDF Renouvelables France  
Coeur Défense - Tour B  
100, esplanade du Général de Gaulle  
92932 Paris La Défense Cedex

**PLAN MODÈLE  
D'UNE STRUCTURE PHOTOVOLTAÏQUE  
81 PANNEAUX**

**Légende**

Caractéristiques d'une structure photovoltaïque :

Hauteur de 2.4 m  
Longueur de 31.14 m  
Largeur de 6.86 m  
Inclinaison de 10 degrés  
Largeur projetée au sol de 6,76 m  
Terrain naturel compris entre  
+129m et +133m NGF

Le choix définitif du type de fondation et leur profondeur seront validés par le bureau d'étude technique et l'entreprise suivant les préconisations de l'étude de sol et du diagnostic de dépollution

Echelle 1/50 au format A3



Echelle 1/100 au format A3




**Architecte**

**I'M IN ARCHITECTURE**


21 rue d'Auteuil 75016 PARIS  
06 71 15 45 63 / im.in.archi@gmx.com  
SARL au capital de 16500€  
533 853 940 R.C.S. PARIS



EDF Renouvelables France  
Coeur Défense - Tour B  
100, esplanade du Général de Gaulle  
92932 Paris La Défense Cedex

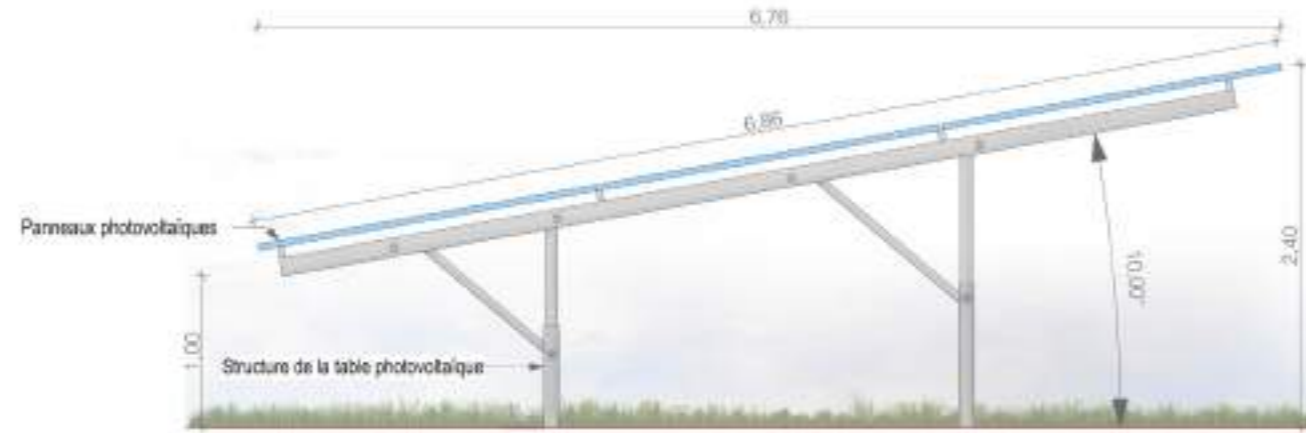

Vue de côté au 1/50ème

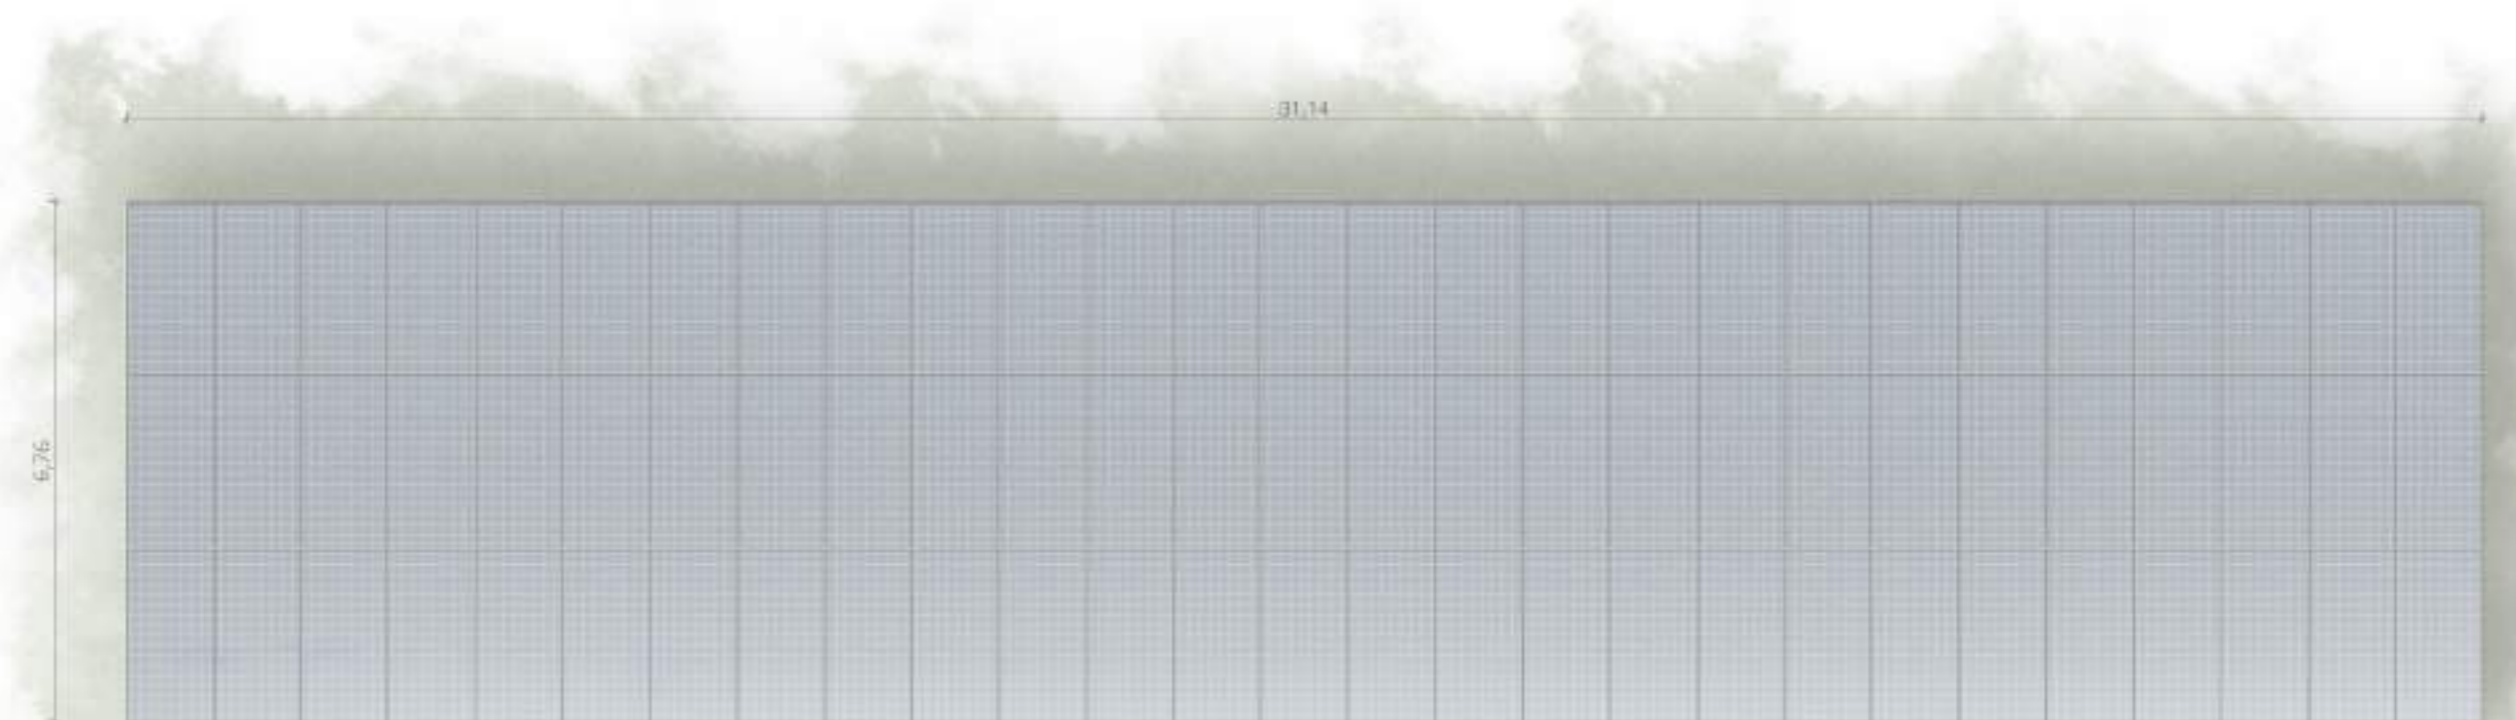

Vue de dessus au 1/100ème



Façade sud au 1/100ème


**PLAN MODÈLE  
D'UNE STRUCTURE PHOTOVOLTAÏQUE  
27 PANNEAUX**

**Légende**

Caractéristiques d'une structure photovoltaïque :

- Hauteur de 2.4 m
- Longueur de 10.37 m
- Largeur de 6.86 m
- Inclinaison de 10 degrés
- Largeur projetée au sol de 6,76 m
- Terrain naturel compris entre +129m et +133m NGF

Le choix définitif du type de fondation et leur profondeur seront validés par le bureau d'étude technique et l'entreprise suivant les préconisations de l'étude de sol et du diagnostic de dépollution

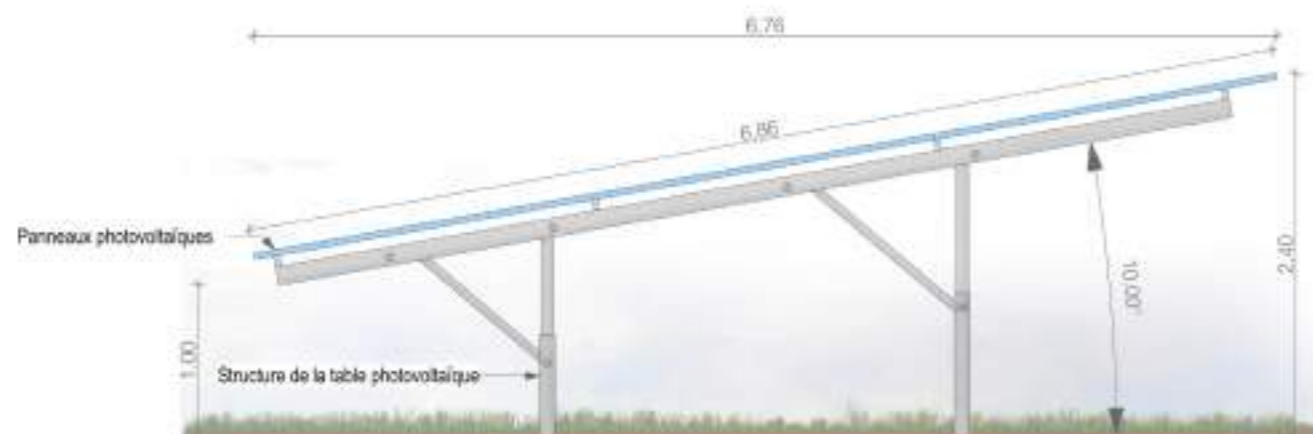


Vue de côté au 1/50ème



Vue de dessus au 1/100ème



Façade sud au 1/100ème

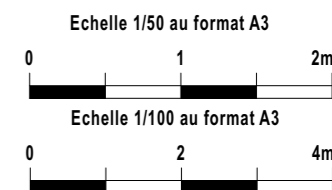

**Architecte**

**I'M IN ARCHITECTURE**  
21 rue d'Autéuil 75018 PARIS  
06 71 15 45 63 / im.in.archi@gmx.com  
SARL au capital de 16500€  
533 863 940 R.C.S. PARIS



EDF Renouvelables France  
Coeur Défense - Tour B  
100, esplanade du Général de Gaulle  
92932 Paris La Défense Cedex

**FACADES  
DES POSTES DE TRANSFORMATION**

**Légende**

Caractéristiques d'un poste de transformation :

- Hauteur de 3.0 m
- Longueur de 12.2 m
- Largeur de 2.5 m
- Aspect extérieur:  
ton vert

Le modèle du poste de transformation est donné à titre indicatif. L'aspect extérieur est susceptible d'évoluer suivant les appels d'offre. Les dimensions et teintes resteront similaires. Le choix définitif du type de fondation et leur profondeur seront validés par le bureau d'étude technique et l'entreprise suivant les préconisations de l'étude de sol.

Echelle 1/50 au format A3



**Architecte**

**I'M IN ARCHITECTURE**  
21 rue d'Auteuil 75016 PARIS  
06 71 15 45 63 / im.in.archi@gmx.com  
SARL au capital de 16500€  
533 853 940 R.C.S. PARIS



EDF Renouvelables France  
Coeur Défense - Tour B  
100, esplanade du Général de Gaulle  
92932 Paris La Défense Cedex



**DETAIL CITERNE 120m3**

**Légende**

Caractéristiques de la citerne  
Hauteur de 1.6 m  
Longueur de 11.7 m  
Largeur de 8.88 m

Poteau incendie situé à l'extérieur de la clôture accessible par les équipes d'intervention



Citerne souple de 120m3  
Dimensions :  
Longueur 11.7m, largeur 8.88m, hauteur 1.6m


Echelle 1/75 au format A3



**Architecte**

**I'M IN ARCHITECTURE**  
21 rue d'Autéuil 75018 PARIS  
06 71 15 45 63 / im.in.archi@gmx.com  
SARL au capital de 16500€  
533 863 940 R.C.S. PARIS

Poteau incendie situé à l'extérieur de la clôture accessible par les équipes d'intervention

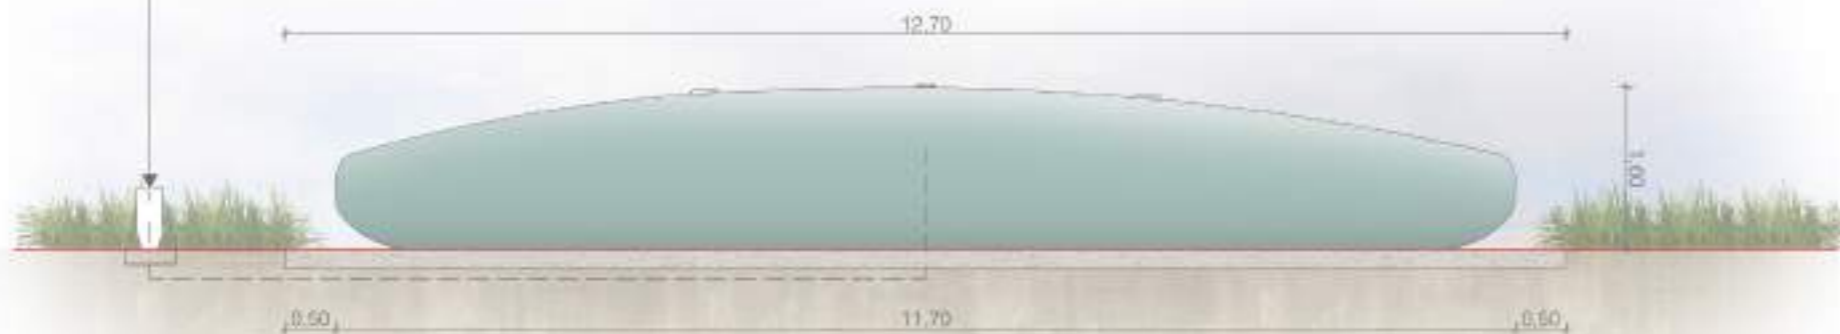


EDF Renouvelables France  
Coeur Défense - Tour B  
100, esplanade du Général de Gaulle  
92932 Paris La Défense Cedex

**DETAIL CITERNE 30m3**

**Légende**

Caractéristiques de la citerne  
Hauteur de 1.25 m  
Longueur de 7.72 m  
Largeur de 4.40 m

Echelle 1/75 au format A3

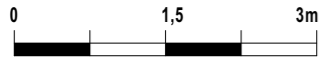



**Architecte**

**I'M IN ARCHITECTURE**

21 rue d'Auteuil 75016 PARIS  
06 71 15 45 63 / im.in.archi@gmx.com  
SARL au capital de 16500€  
533 853 940 R.C.S. PARIS



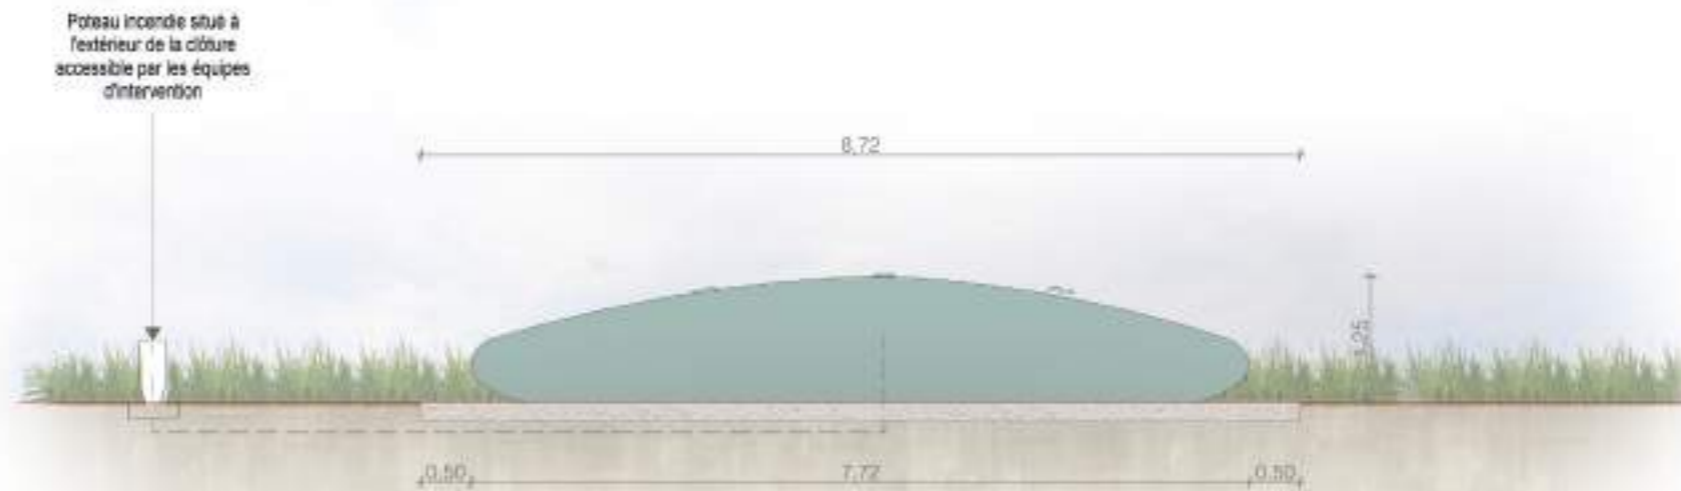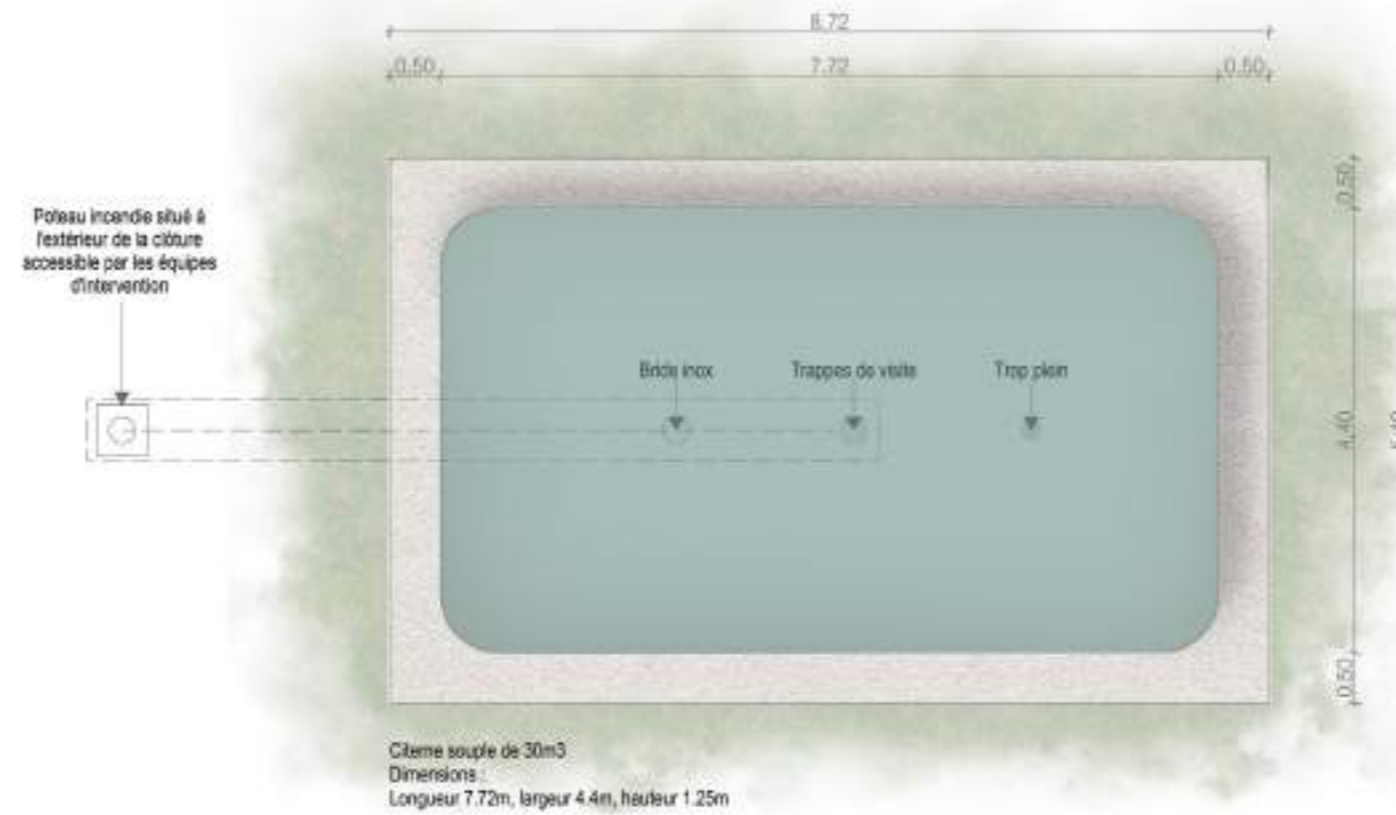


EDF Renouvelables France  
Coeur Défense - Tour B  
100, esplanade du Général de Gaulle  
92932 Paris La Défense Cedex





**PLAN MODÈLE  
DE LA CLÔTURE**

**Légende**

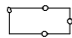-  Localisation de l'emprise clôturée Phase 1
-  Localisation de l'emprise clôturée Phase 2
-  Localisation de l'emprise clôturée - Non concernée par la présente demande

Caractéristiques de la clôture


Clôture grillagée à maille soudée  
Hauteur hors sol 2m  
Grillage et poteau  
de teinte «vert mousse»



Elevation de la clôture au 1/50ème



Localisation de la clôture au 1/10 000ème

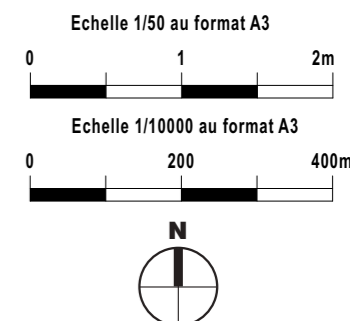

**Architecte**




**I'M IN ARCHITECTURE**  
21 rue d'Auteuil 75016 PARIS  
06 71 15 45 63 / im.in.archi@gmx.com  
SARL au capital de 16500€  
533 853 940 R.C.S. PARIS




EDF Renouvelables France  
Coeur Défense - Tour B  
100, esplanade du Général de Gaulle  
92932 Paris La Défense Cedex

**PLAN MODÈLE  
DES PORTAILS**

**Légende**

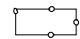-  Localisation de l'emprise clôturée Phase 1
-  Localisation de l'emprise clôturée Phase 2
-  Localisation de l'emprise clôturée - Non concernée par la présente demande

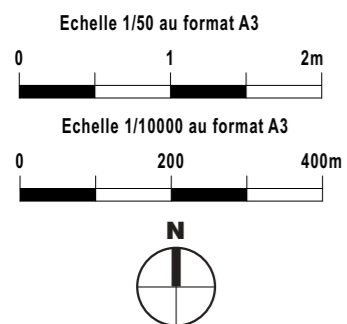


Architecte

**I'M IN ARCHITECTURE**  
21 rue d'Auteuil 75016 PARIS  
06 71 15 45 63 / im.in.archi@gmx.com  
SARL au capital de 16500€  
533 853 940 R.C.S. PARIS



EDF Renouvelables France  
Coeur Défense - Tour B  
100, esplanade du Général de Gaulle  
92932 Paris La Défense Cedex

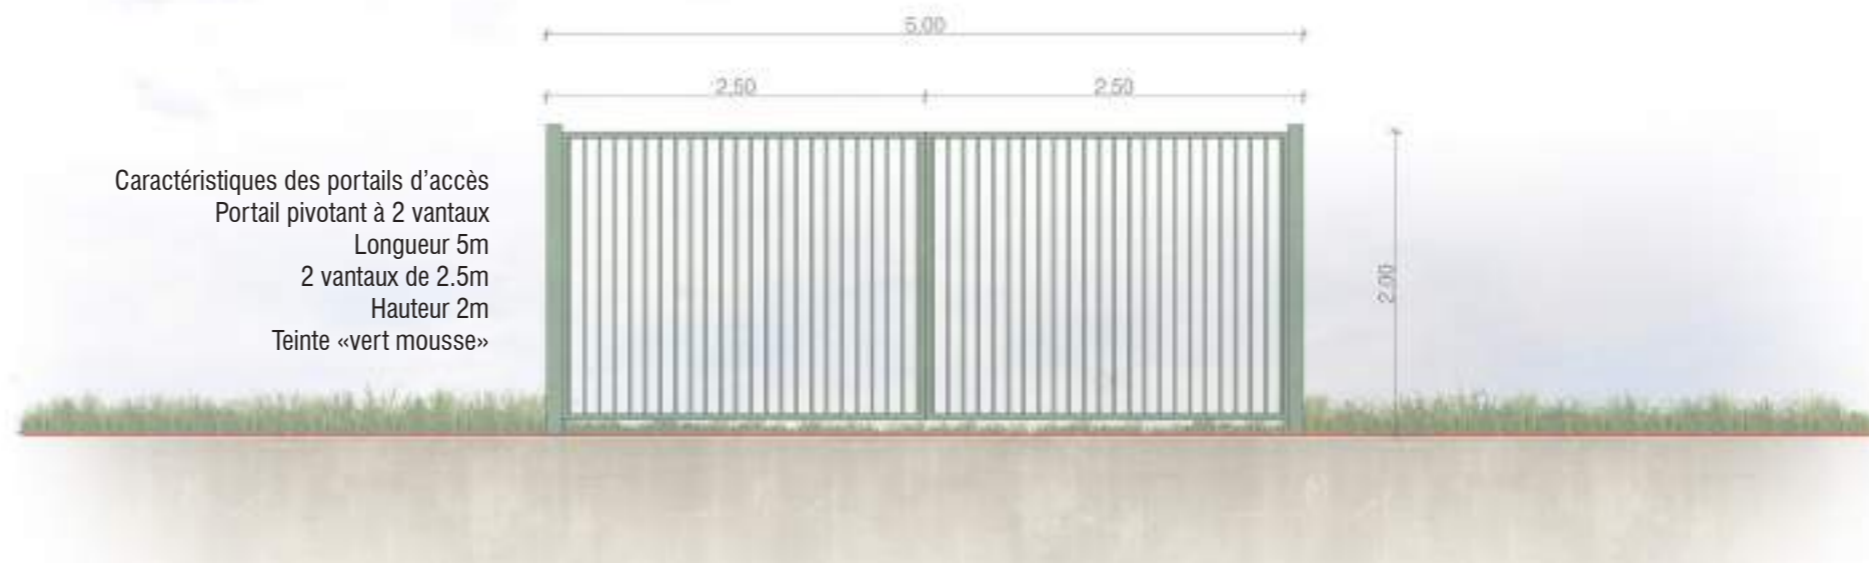

Caractéristiques des portails d'accès  
Portail pivotant à 2 vantaux  
Longueur 5m  
2 vantaux de 2.5m  
Hauteur 2m  
Teinte «vert mousse»

Elevation du portail au 1/50ème



Localisation des portails d'accès à créer au 1/10 000ème

Contenu

- Plan de localisation des points de vue des photomontages
- Photomontages

# PC6 - DOCUMENT GRAPHIQUE PERMETTANT D'APPRÉCIER L'INSERTION DU PROJET DE CONSTRUCTION DANS SON ENVIRONNEMENT

Architecte


**I'M IN ARCHITECTURE**  
21 rue d'Auteuil 75016 PARIS  
06 71 15 45 63 / im.in.archi@gmx.com  
SARL au capital de 16500€  
533 863 940 R.C.S. PARIS



EDF Renouvelables France  
Coeur Défense - Tour B  
100, esplanade du Général de Gaulle  
92932 Paris La Défense Cedex

**PLAN DE LOCALISATION  
DES POINTS DE VUE  
PHOTOGRAPHIQUES**

Légende

 Localisation des points de vue

Echelle 1/10000 au format A3



Architecte

**I'M IN ARCHITECTURE**

21 rue d'Auteuil 75016 PARIS  
06 71 15 45 63 / im.in.archi@gmx.com  
SARL au capital de 16500€  
533 853 940 R.C.S. PARIS



EDF Renouvelables France  
Coeur Défense - Tour B  
100, esplanade du Général de Gaulle  
92932 Paris La Défense Cedex





Point de vue n°1 - Vue depuis la voie existante au centre du projet en direction de l'est



Point de vue n°2 - Vue depuis la route départementale n°31 au sud du projet donnant sur le poste de transformation 1-5



Point de vue n°3 - Vue depuis la route départementale n°31 au sud du projet



Point de vue n°4 - Vue depuis la route départementale n°31 au sud du projet



Contenu

## PC7 - PHOTOGRAPHIE PERMETTANT DE SITUER LE TERRAIN DANS L'ENVIRONNEMENT PROCHE

Architecte








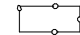

**I'M IN ARCHITECTURE**  
21 rue d'Auteuil 75016 PARIS  
06 71 15 45 63 / im.in.archi@gmx.com  
SARL au capital de 16500€  
533 863 940 R.C.S. PARIS



EDF Renouvelables France  
Coeur Défense - Tour B  
100, esplanade du Général de Gaulle  
92932 Paris La Défense Cedex

**PLAN DE LOCALISATION  
DES POINTS DE VUE  
PHOTOGRAPHIQUES**

**Légende**

-  Localisation des points de vue
-  Structures photovoltaïques - Phase 1
-  Structures photovoltaïques - Phase 2
-  Structures photovoltaïques - Non concernées par la présente demande
-  Localisation de l'emprise clôturée Phase 1
-  Localisation de l'emprise clôturée Phase 2
-  Localisation de l'emprise clôturée - Non concernée par la présente demande
-  Poste de transformation phase 1
-  Poste de transformation phase 2

Echelle 1/10000 au format A3



**Architecte**

**I'M IN ARCHITECTURE**  
21 rue d'Auteuil 75016 PARIS  
06 71 15 45 63 / im.in.archi@gmx.com  
SARL au capital de 16500€  
533 853 940 R.C.S. PARIS



EDF Renouvelables France  
Coeur Défense - Tour B  
100, esplanade du Général de Gaulle  
92932 Paris La Défense Cedex





Point de vue n°1 - Vue depuis la voie existante au centre du projet en direction de l'est



Point de vue n°2 - Vue depuis la route départementale n°31 au sud du projet



Point de vue n°4 - Vue depuis la route départementale n°31 au sud du projet



Contenu

- Plan de localisation des points de vue photographiques
- Panoramiques

## PC8 - PHOTOGRAPHIE PERMETTANT DE SITUER LE TERRAIN DANS LE PAYSAGE LOINTAIN

Architecte




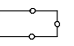
**I'M IN ARCHITECTURE**  
21 rue d'Auteuil 75016 PARIS  
06 71 15 45 63 / im.in.archi@gmx.com  
SARL au capital de 16500€  
533 863 940 R.C.S. PARIS



EDF Renouvelables France  
Coeur Défense - Tour B  
100, esplanade du Général de Gaulle  
92932 Paris La Défense Cedex

**PLAN DE LOCALISATION  
DES POINTS DE VUE  
PHOTOGRAPHIQUES**

**Légende**

-  Localisation des points de vue
-  Localisation de l'emprise clôturée Phase 1
-  Localisation de l'emprise clôturée Phase 2
-  Localisation de l'emprise clôturée - Non concernée par la présente demande

Echelle 1/10000 au format A3



**Architecte**

**I'M IN ARCHITECTURE**

21 rue d'Auteuil 75016 PARIS  
06 71 15 45 63 / im.in.archi@gmx.com  
SARL au capital de 16500€  
533 853 940 R.C.S. PARIS



EDF Renouvelables France  
Coeur Défense - Tour B  
100, esplanade du Général de Gaulle  
92932 Paris La Défense Cedex







Point de vue n°1 - Vue depuis la route départementale n°31 au sud du projet



## PC11 - ÉTUDE D'IMPACT (VOIR DOCUMENT JOINT)

---

Architecte

**I'M IN ARCHITECTURE**  
21 rue d'Auteuil 75016 PARIS  
06 71 15 45 63 / im.in.archi@gmx.com  
SARL au capital de 16500€  
533 863 940 R.C.S. PARIS



EDF Renouvelables France  
Coeur Défense - Tour B  
100, esplanade du Général de Gaulle  
92932 Paris La Défense Cedex

---



Contenu

**PC24 - DEMANDE D'AUTORISATION DE DÉFRICHEMENT  
(VOIR DOCUMENT JOINT)**

Architecte

**I'M IN ARCHITECTURE**  
21 rue d'Auteuil 75016 PARIS  
06 71 15 45 63 / im.in.archi@gmx.com  
SARL au capital de 16500€  
533 863 940 R.C.S. PARIS



EDF Renouvelables France  
Coeur Défense - Tour B  
100, esplanade du Général de Gaulle  
92932 Paris La Défense Cedex