





Photovoltaïques en toiture
8722 panneaux (~ 3 314 360 Wc)

TGBT

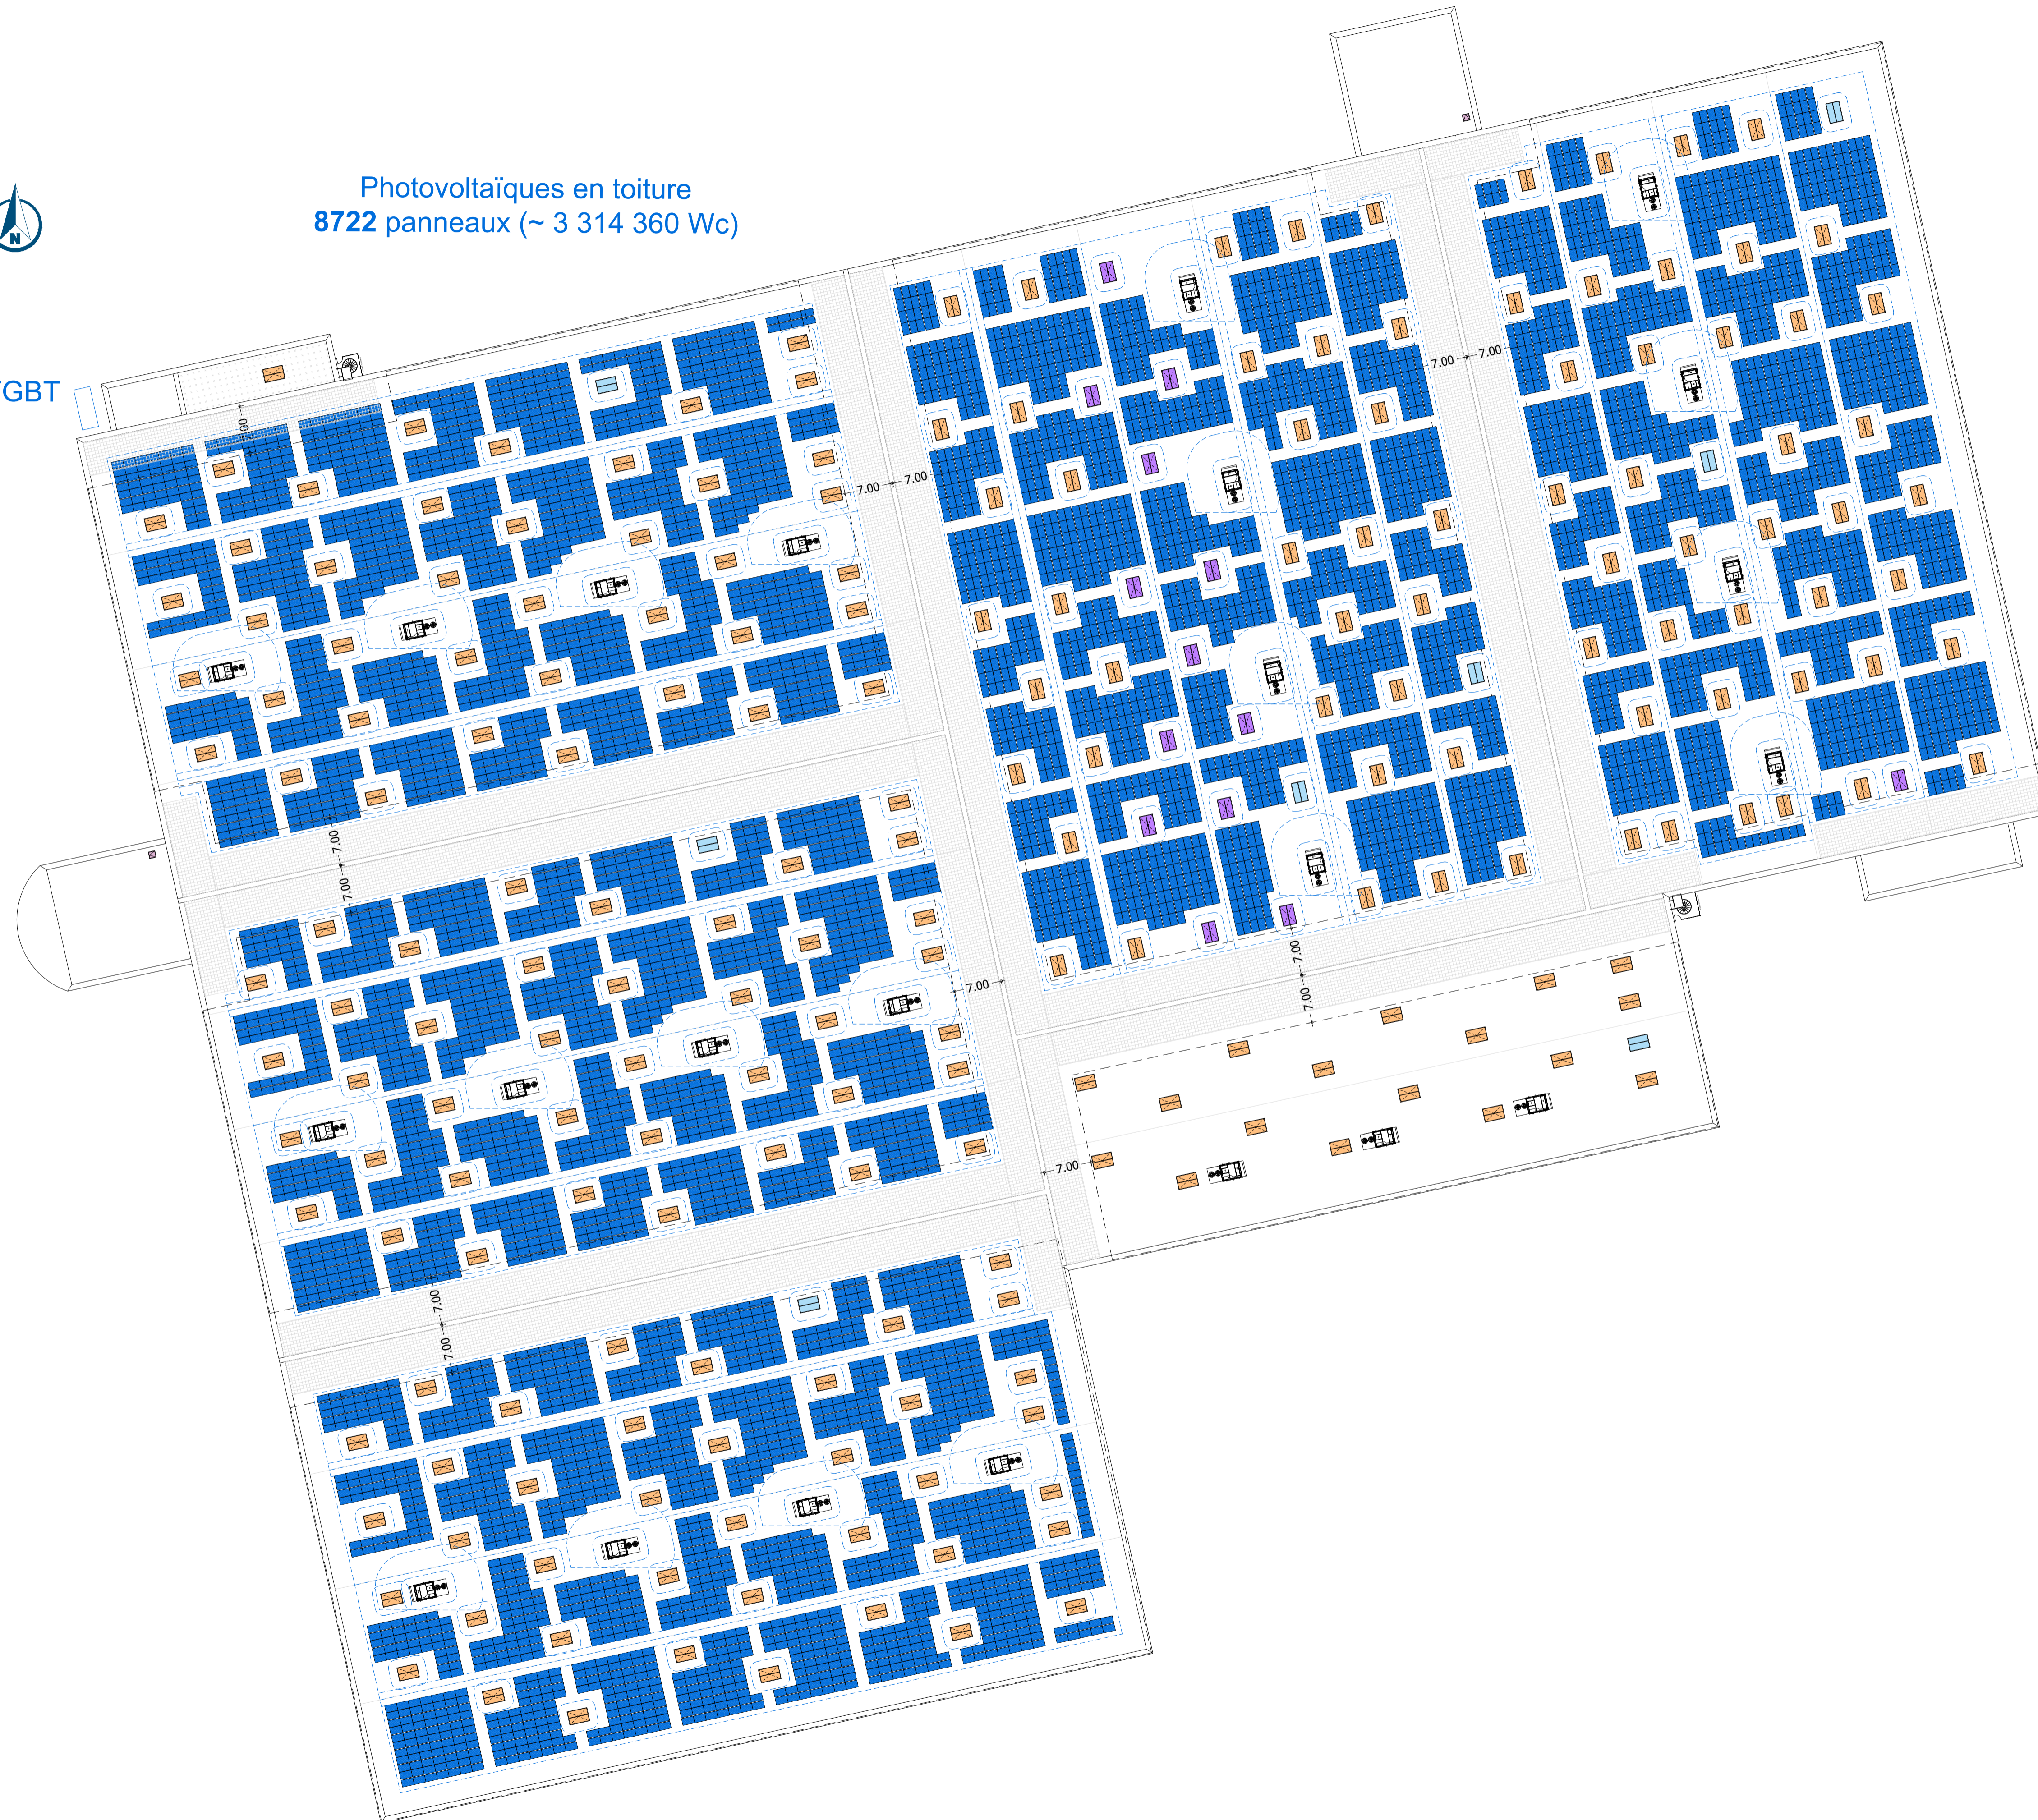

LEGENDE

- Panneau photovoltaïque
- Rooftop
- Lanterneau asservi
2.00 x 3.00m (SUE=4.56m²)
- Lanterneau asservi
2.00 x 3.00m (SUE=4.08m²)
- Lanterneau fixe
2.00 x 3.00m
- Etanchéité
Type Paxalu
- Toiture gravillonnée
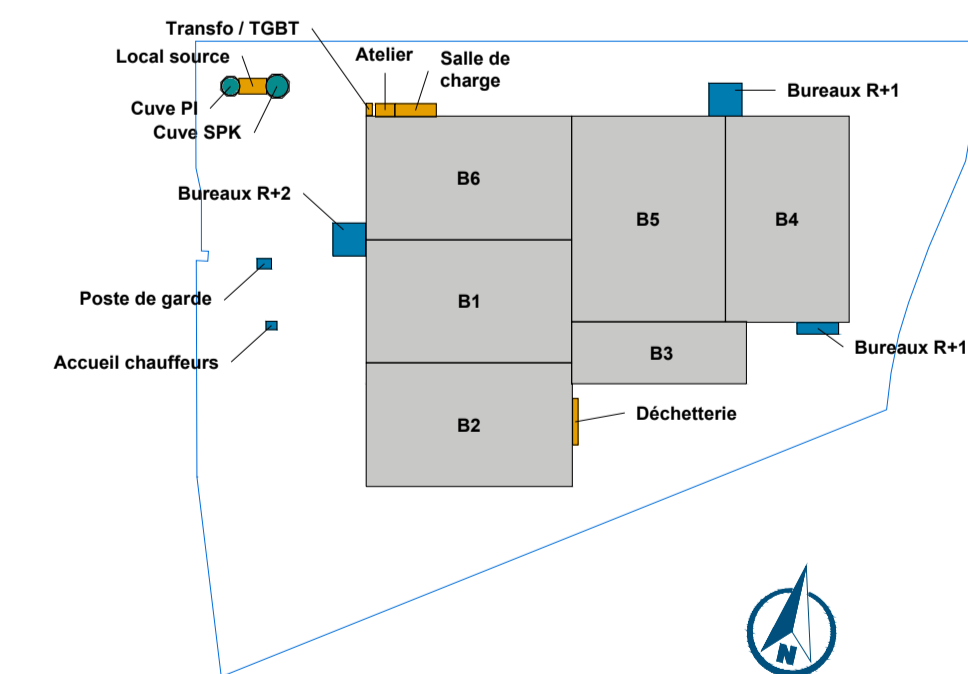
<p style="text-align: center; margin: 0;">MAITRE D'OUVRAGE</p> <p style="text-align: center; margin: 0;">Rue de l'Europe 57 370 PHALSBURG Tél. : 03 87 23 12 12 Fax : 03 87 24 11 45</p>	<p style="text-align: center; margin: 0;">MAITRE D'OEUVRE</p> <p style="text-align: center; margin: 0;">NG>CONCEPT</p> <p style="text-align: center; margin: 0;">Rue de l'Europe 57 370 PHALSBURG Tél. : 03 87 23 12 39 Fax : 03 87 24 26 97</p>	
<p style="text-align: center; margin: 0; font-size: small;">Nom de la plate-forme / Name of platform</p> <p style="text-align: center; margin: 0;">VER • VERNOUILLET</p> <p style="text-align: center; margin: 0;">Rue André Marie Ampère • ZAC Porte Sud • 28500 VERNOUILLET</p>		
<p style="margin: 0; font-size: small;">Tranche / Phase</p> <p style="margin: 0;">-</p>	<p style="margin: 0; font-size: small;">Contenu de la tranche / Content of the phase</p> <p style="margin: 0;">Entrepôts 1 à 6 • Bureaux B1-B6 (R+2) • Bureaux B4-B5 (R+1) Local sprinkler • Locaux techniques • Poste de garde • Accueil chauffeurs Parkings PL & VL • Bassin de rétention • Bassin d'infiltration</p>	
<p style="margin: 0; font-size: small;">Plan de situation synthétique / Synthetic drawing location</p> 		
<p style="margin: 0; font-size: small;">Type de phase / Type of project phase</p> <p style="margin: 0; text-align: center; font-size: large;">AVP</p>	<p style="margin: 0; font-size: small;">Indice / Index</p> <p style="margin: 0; text-align: center; font-size: large;">A</p>	<p style="margin: 0; font-size: small;">Date de / of revision</p> <p style="margin: 0; text-align: right;">12.05.2023</p>
<p style="margin: 0;">PLAN DES TOITURES PHOTOVOLTAÏQUE</p>		
<p style="margin: 0; font-size: x-small;">Créé le / Created on : 19.08.2022</p>	<p style="margin: 0; font-size: x-small;">Dessiné par / Drawn by : R.P.</p>	
<p style="margin: 0; font-size: x-small;">Echelle / Scale : 1:750</p>	<p style="margin: 0; font-size: x-small;">Approuvé par / Approved by : D.J.</p>	
<p style="margin: 0;">Ce document est strictement confidentiel et ne peut être communiqué, copié ou reproduit sans l'accord écrit de NG Concept This document is strictly confidential and may not be disclosed, copied or reproduced without the written consent of NG Concept</p>		
<p style="margin: 0;">C:\Users\vpasallacqual\Desktop\VERIVER_AV_Plan MASSE (2023).dwg</p>		