

| Numéro Eolienne | Coordonnées en Lambert 93 (m) | | Coordonnées en WGS 84 (dd°mm'ss,s") | | Côte NGF au sol (m) | Hauteur Totale de l'éolienne V110 (m) | Côte NGF en bout de pale de l'éolienne V110 (m) |
|-----------------|-------------------------------|---------|-------------------------------------|------------|---------------------|---------------------------------------|---|
| | X | Y | E | N | | | |
| E01 | 597127 | 6779662 | 1°37'03.8" | 48°6'33.2" | 132 | 135 | 267 |
| E02 | 597211 | 6779005 | 1°37'08.4" | 48°6'12.0" | 134 | 135 | 269 |
| E03 | 597469 | 6780832 | 1°37'19.3" | 48°7'11.3" | 136 | 135 | 271 |
| E04 | 597647 | 6780435 | 1°37'28.2" | 48°6'58.5" | 135 | 135 | 270 |
| E05 | 598008 | 6779507 | 1°37'46.5" | 48°6'28.7" | 136 | 135 | 271 |
| E06 | 599013 | 6779986 | 1°38'34.7" | 48°6'44.8" | 136 | 135 | 271 |
| E07 | 598609 | 6781697 | 1°38'13.7" | 48°7'40.0" | 133 | 135 | 268 |
| E08 | 599021 | 6781401 | 1°38'33.9" | 48°7'30.6" | 134 | 135 | 269 |
| E09 | 599404 | 6781077 | 1°38'52.7" | 48°7'20.3" | 138 | 135 | 273 |
| E10 | 598510 | 6782800 | 1°38'08.0" | 48°8'15.6" | 136 | 135 | 271 |
| PDL 1 (2,5x11) | 598050 | 6779451 | 1°37'48.6" | 48°6'26.9" | 136 | 3 | 139 |
| PDL 2 (2,5x11) | 598527 | 6782984 | 1°38'08.7" | 48°8'21.6" | 134 | 3 | 137 |

* X et Y : Données issues du recalage cadastral effectué par un géomètre

** Côte NGF : Données fournies par un géomètre



Angélique THOMAS-CHALOT
Architecte D.P.L.G.
12, rue Girodeau
03000 MOULINS
Tél. 04 70 20 44 56
Fax 09 82 46 44 56


VOLKSWIND
FRANCE SAS


Octobre 2017

Ferme éolienne du Bois Elie


Coordonnées des éoliennes

Planche n°03

13

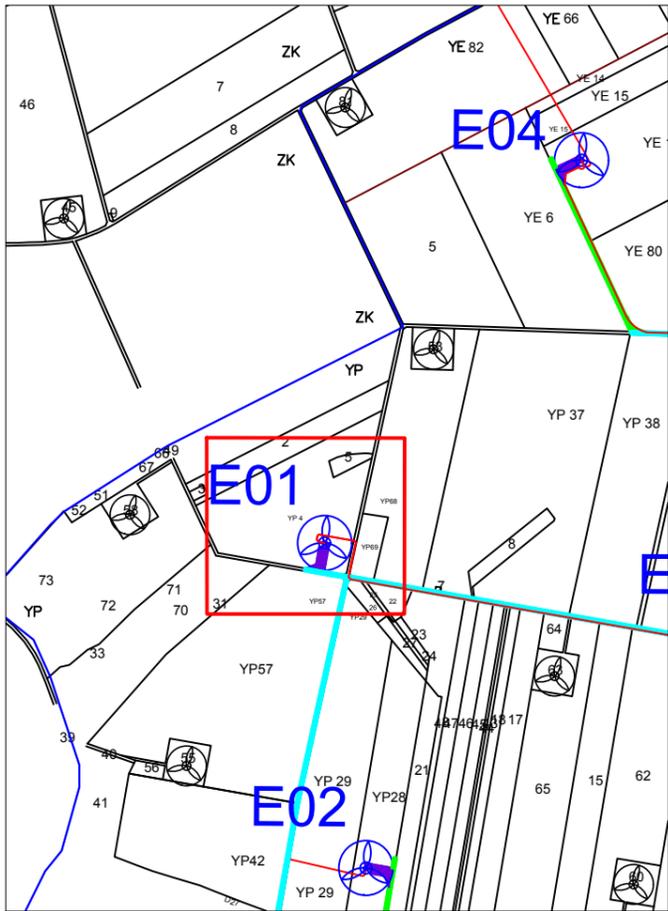

Commune de Guillonville, Référence cadastrale: XK18
 Coordonnées Lambert 93: X 597127 - Y 6779662
 Coordonnées WGS84 : N 48°06'33,2" - E 001°37'03,8"
 Altitude terrain: 132 m
 Altitude sommitale de la V110 : 267 m

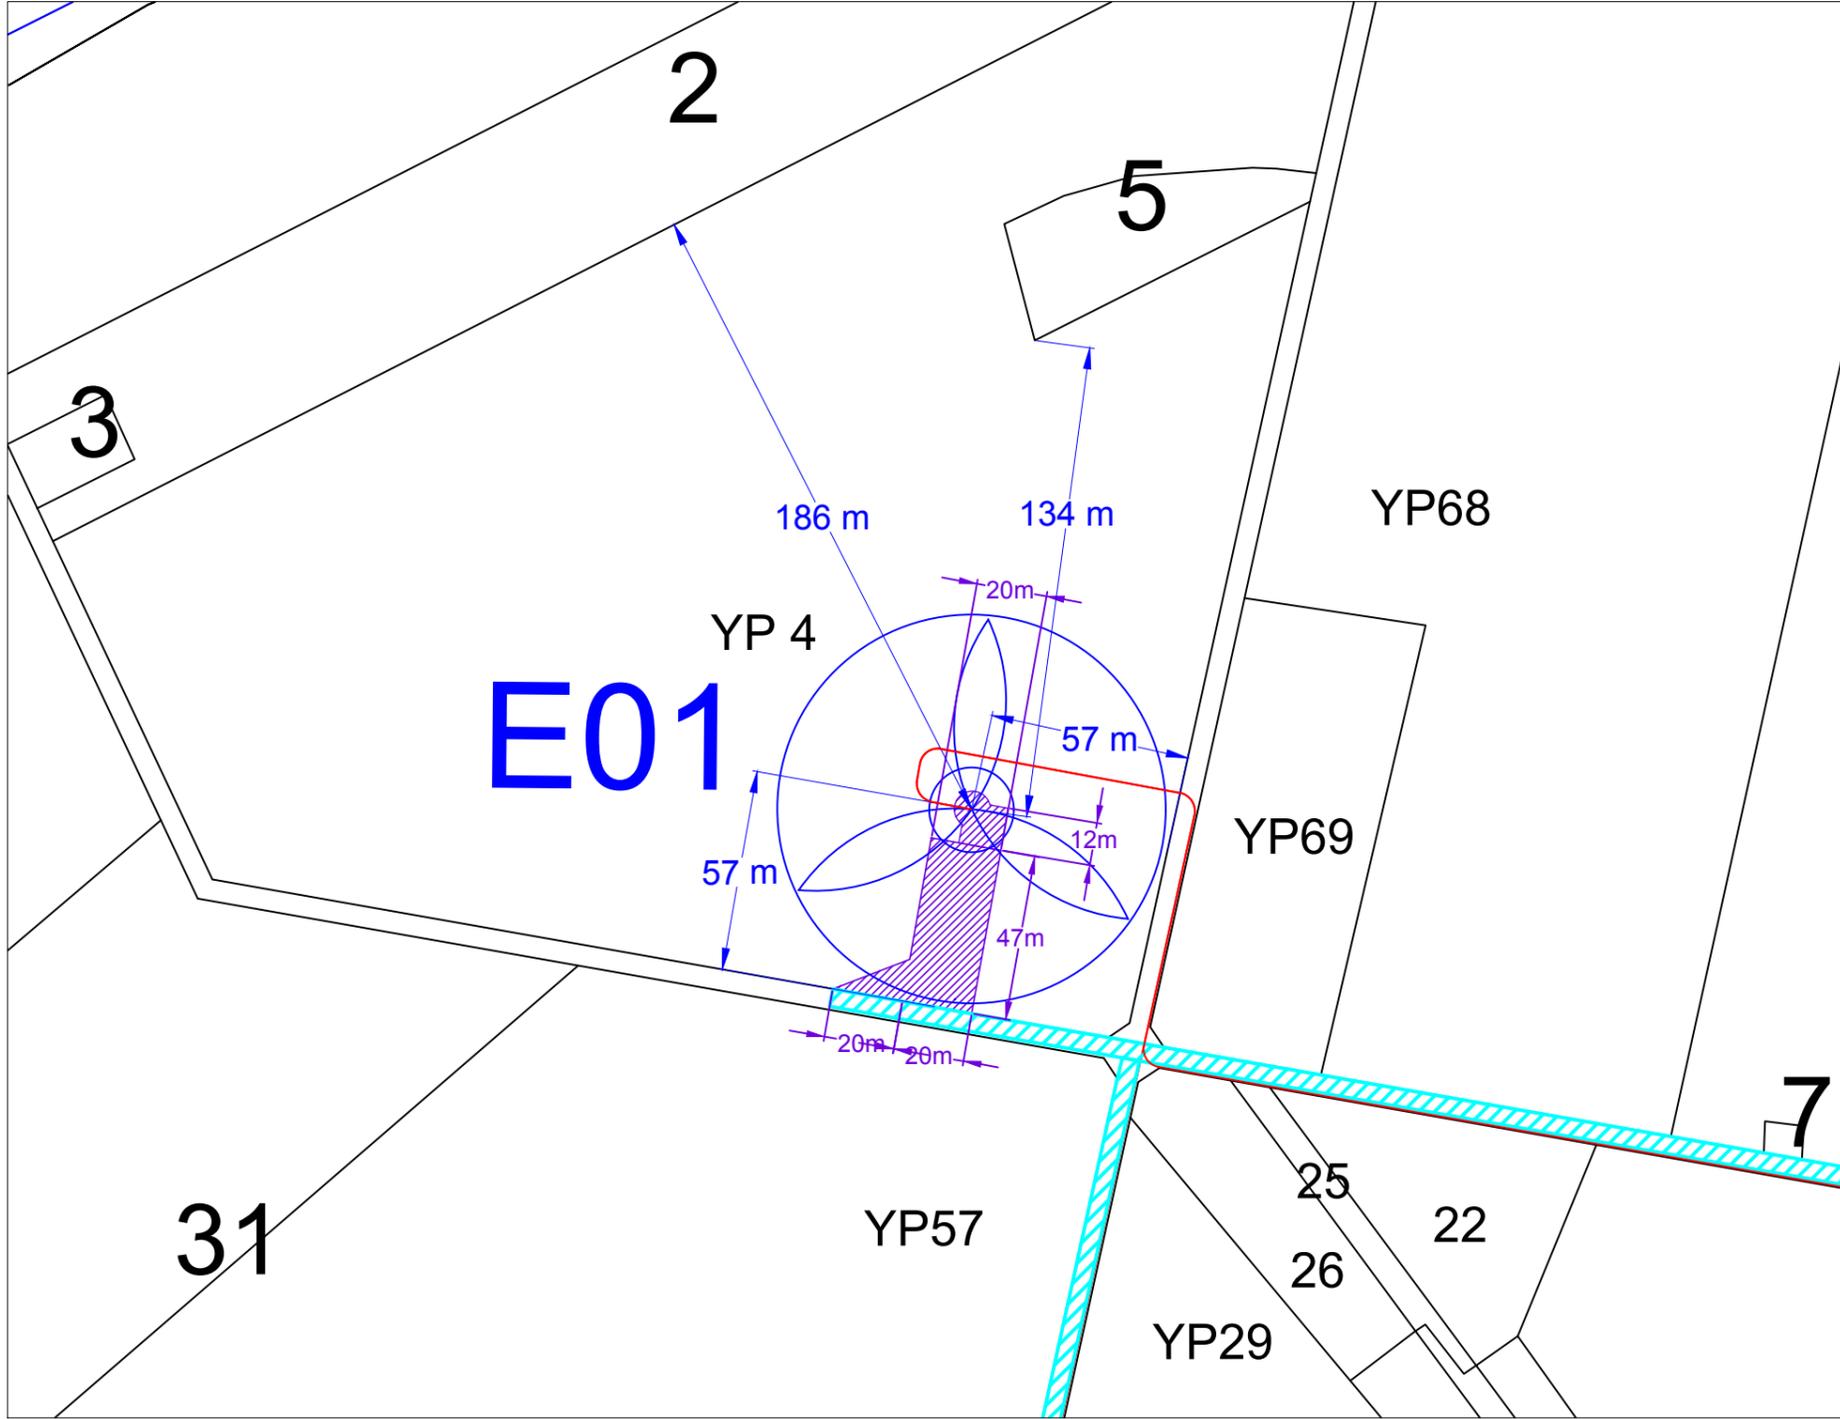

- Légende**
- Eolienne V110 en projet
 - Eolienne N100
 - Eolienne V80
 - E00** Nom éolienne
 - XX 00** Numéro de parcelle
 - Poste de livraison
 - Plate-forme
 - Chemin à créer
 - Chemin à renforcer
 - Câble électrique
 - Limite communale




Angélique THOMAS-CHALOT
 Architecte D.P.L.G.
 12, rue Girodeau
 03000 MOULINS
 Tél. 04 70 20 44 56
 Fax 09 82 46 44 56




Octobre 2017

Ferme éolienne du Bois Elie
 Plan de l'éolienne E01

Planche n°04
 Echelle : 1 / 2 000

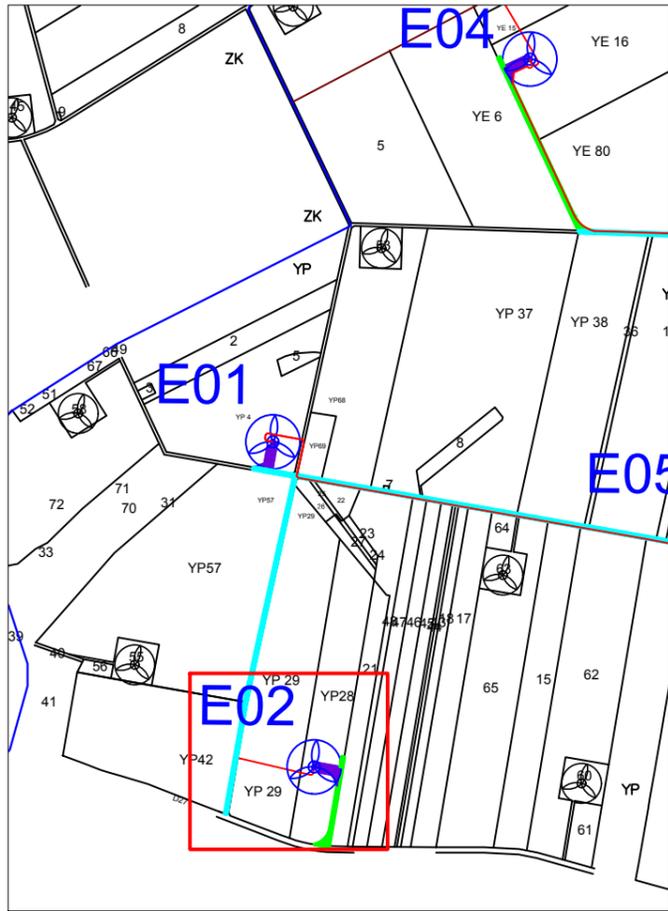

Commune de Guillonville, Référence cadastrale: YP28
 Coordonnées Lambert 93 : X 597211 - Y 6779005
 Coordonnées WGS84 : N 48°06'12,0" - E 001°37'08,4"
 Altitude terrain: 134 m
 Altitude sommitale de la V110 : 269m

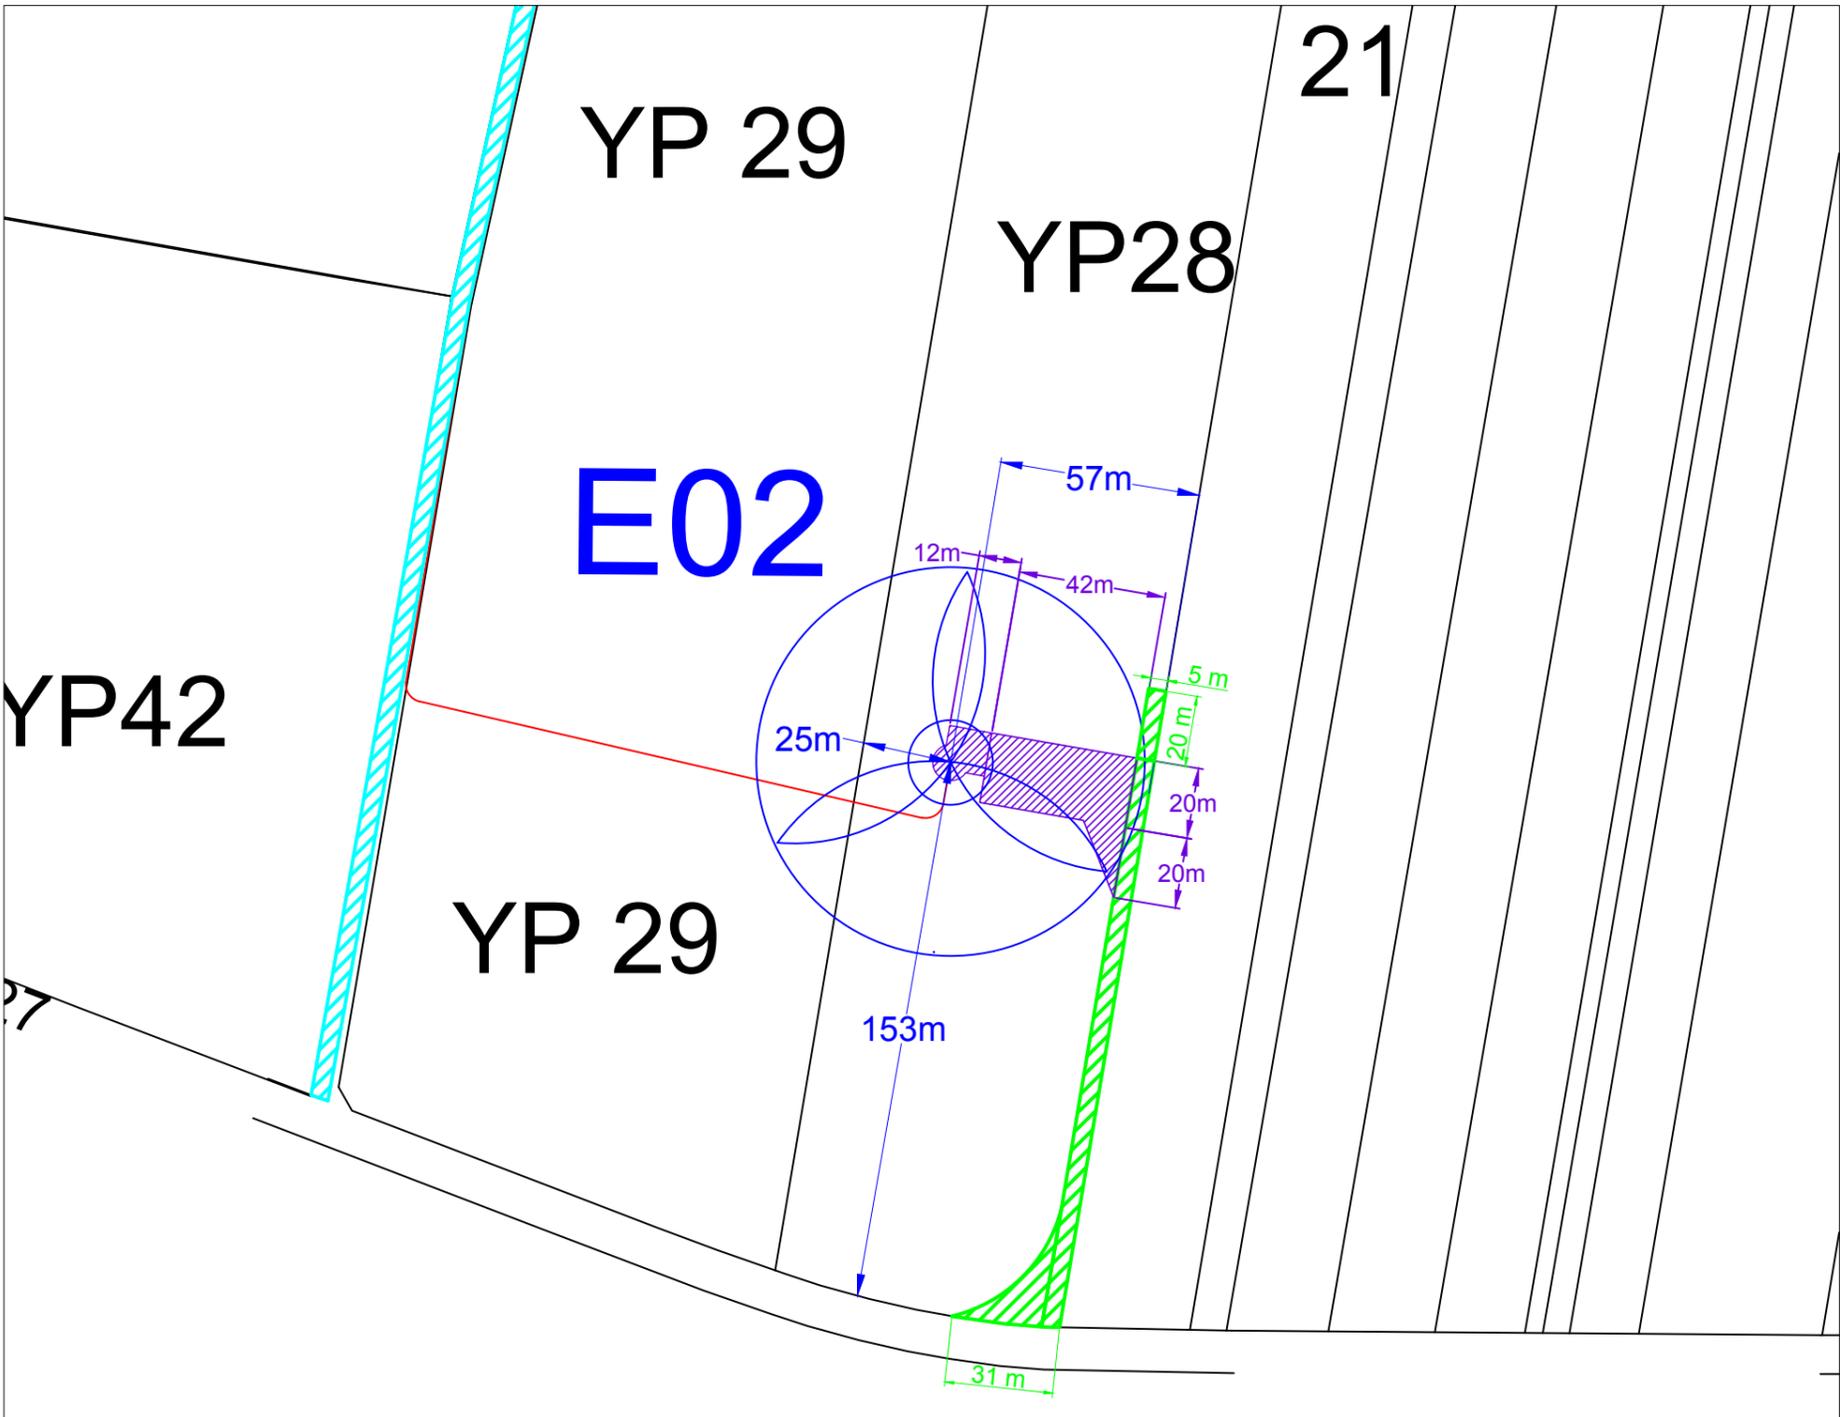

- Légende**
- Eolienne V110 en projet
 - Eolienne N100
 - Eolienne V80
 - E00** Nom éolienne
 - XX 00** Numéro de parcelle
 - Poste de livraison
 - Plate-forme
 - Chemin à créer
 - Chemin à renforcer
 - Câble électrique
 - Limite communale



Angélique THOMAS-CHALOT
 Architecte D.P.L.G.
 12, rue Girodeau
 03000 MOULINS
 Tél. 04 70 20 44 56
 Fax 09 82 46 44 56




Octobre 2017

Ferme éolienne du Bois Elie


Plan de l'éolienne E02

Planche n°05

Echelle : 1 / 2 000

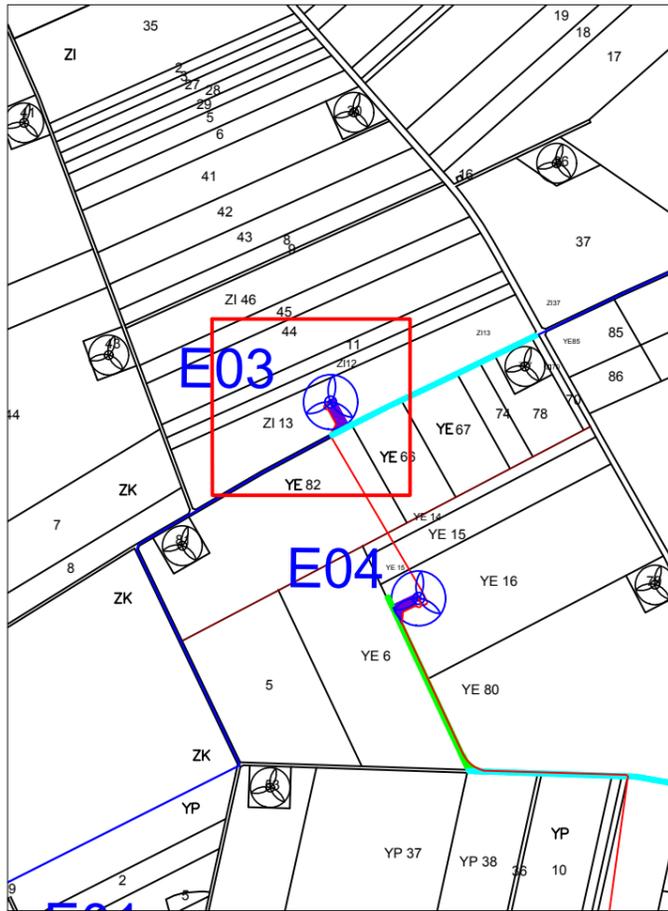

Commune de Cormainville, Référence cadastrale: ZI13
 Coordonnées Lambert 93 : X 597469 - Y 6780832
 Coordonnées WGS84 : N 48°07'11,3" - E 001°37'19,3"
 Altitude terrain: 136 m
 Altitude sommitale de la V110 : 271m

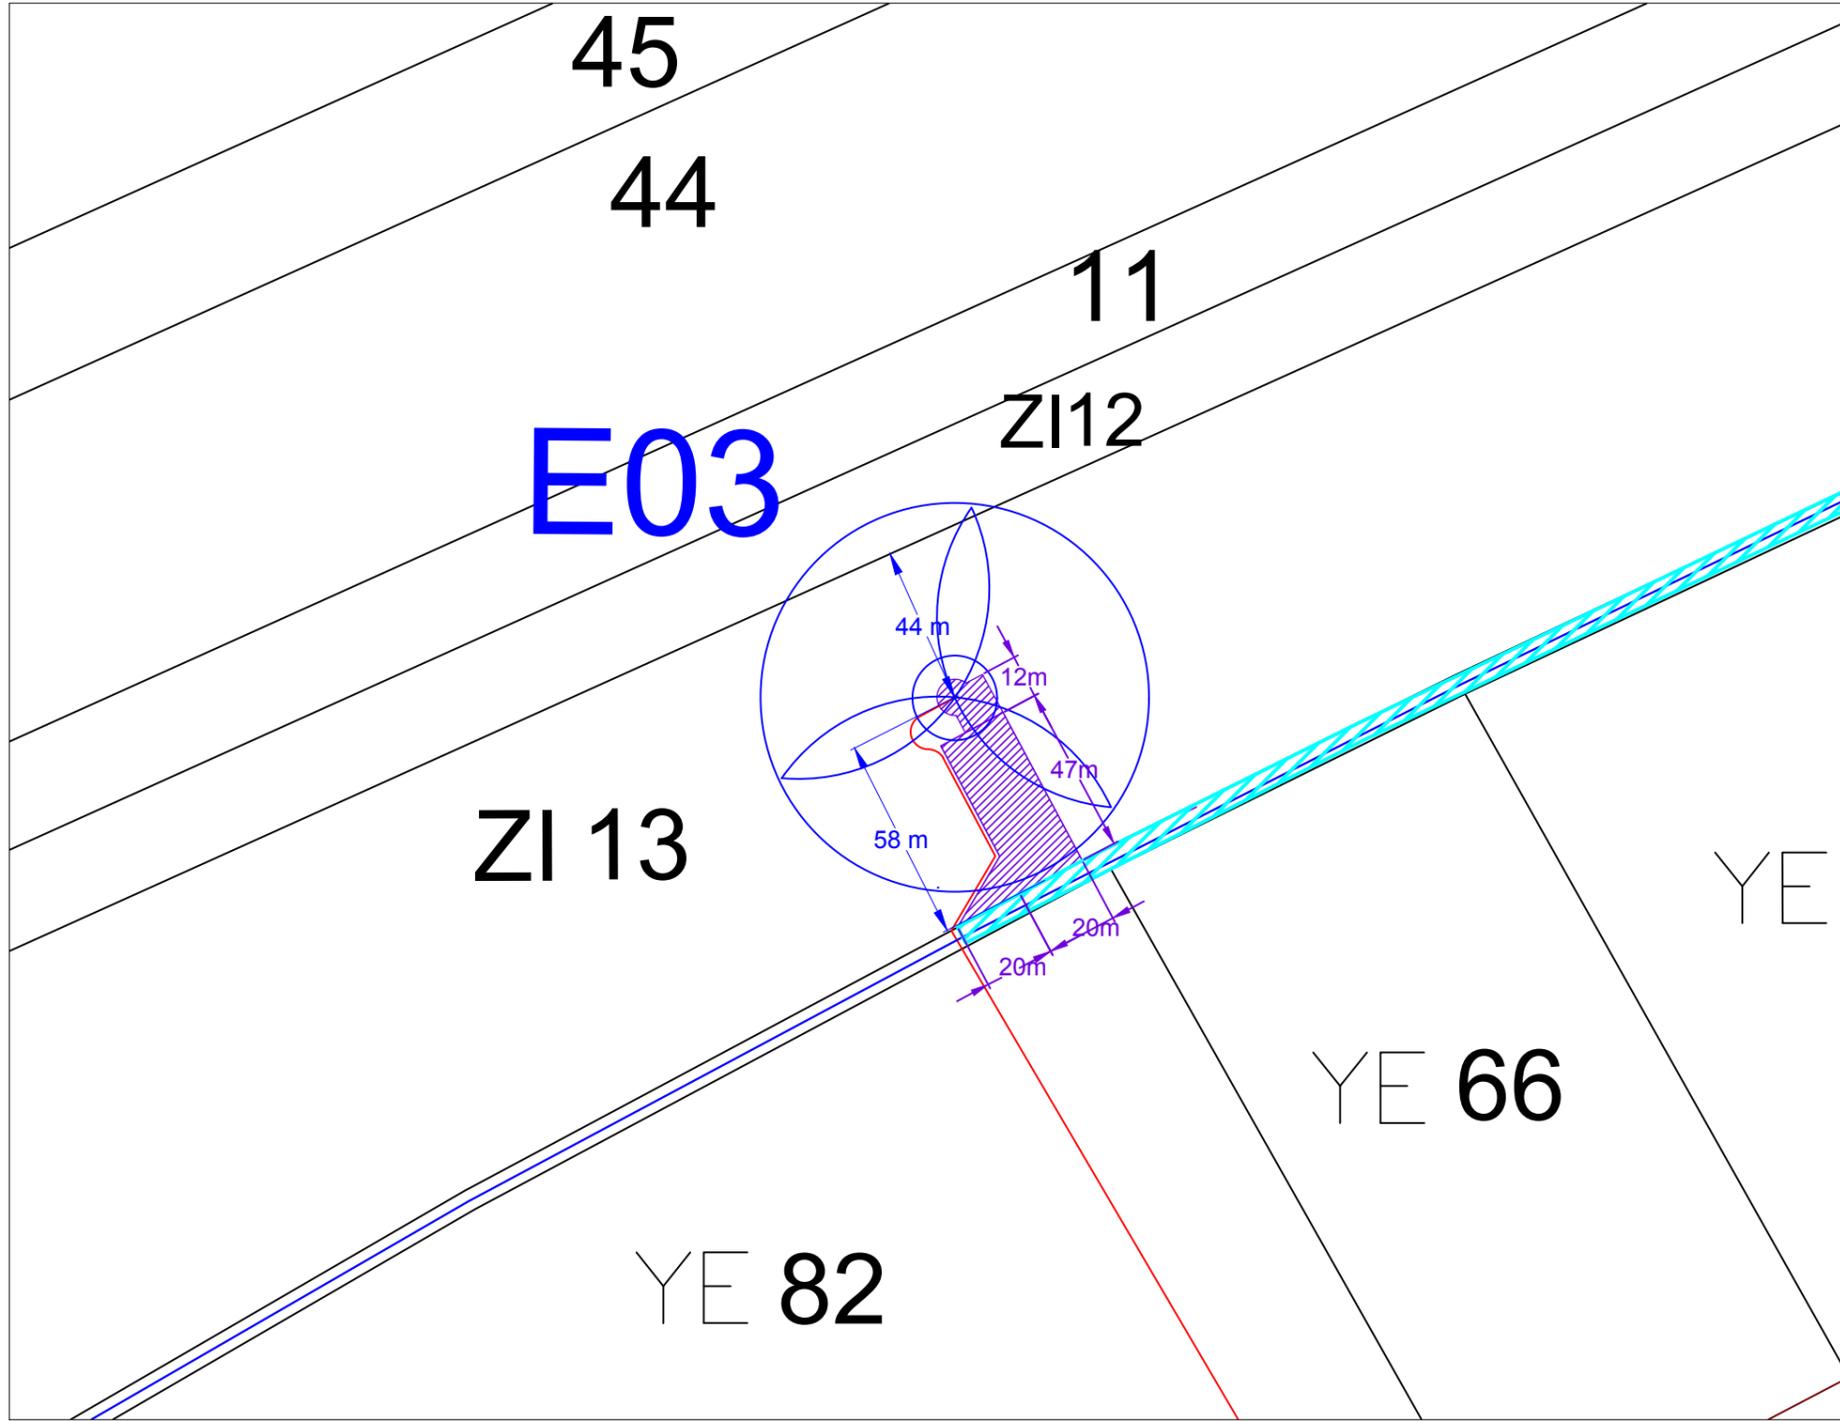

Légende



- Eolienne V110 en projet
- Eolienne N100
- Eolienne V80
- E00** Nom éolienne
- XX 00 Numéro de parcelle
- Poste de livraison
- Plate-forme
- Chemin à créer
- Chemin à renforcer
- Câble électrique
- Limite communale



Angélique THOMAS-CHALOT
 Architecte D.P.L. G.
 12, rue Girodeau
 03000 MOULINS
 Tél. 04 70 20 44 56
 Fax 09 82 46 44 56




Octobre 2017

Ferme éolienne du Bois Elie


Plan de l'éolienne E03

Planche n°06

Echelle : 1 / 2 000

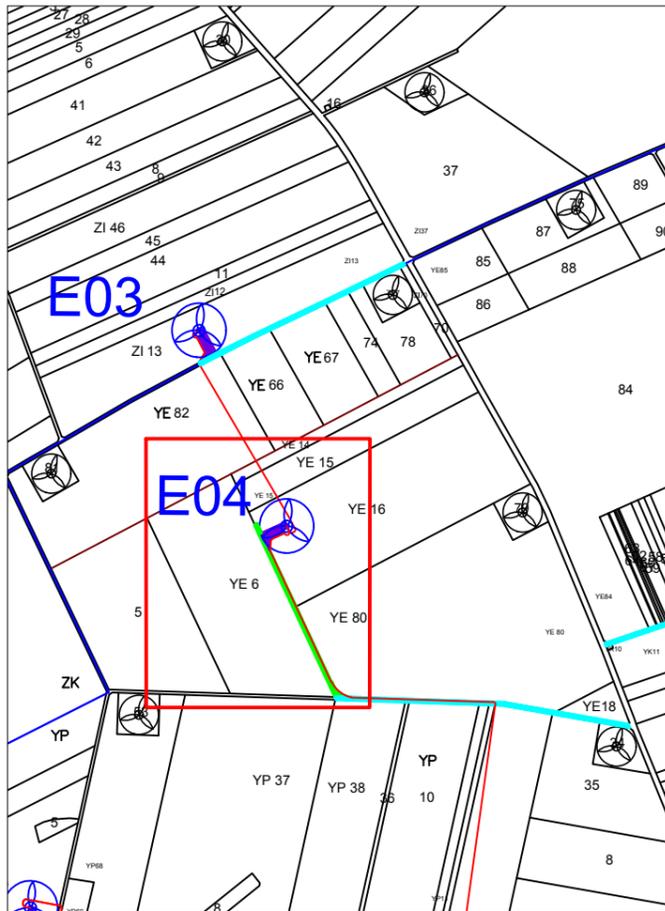

Commune de Guillonville, Référence cadastrale: YE16
 Coordonnées Lambert 93 : X 597647 - Y 6780435
 Coordonnées WGS84 : N 48°06'58,5" - E 001°37'28,2"
 Altitude terrain: 135 m
 Altitude sommitale de la V110 : 270 m

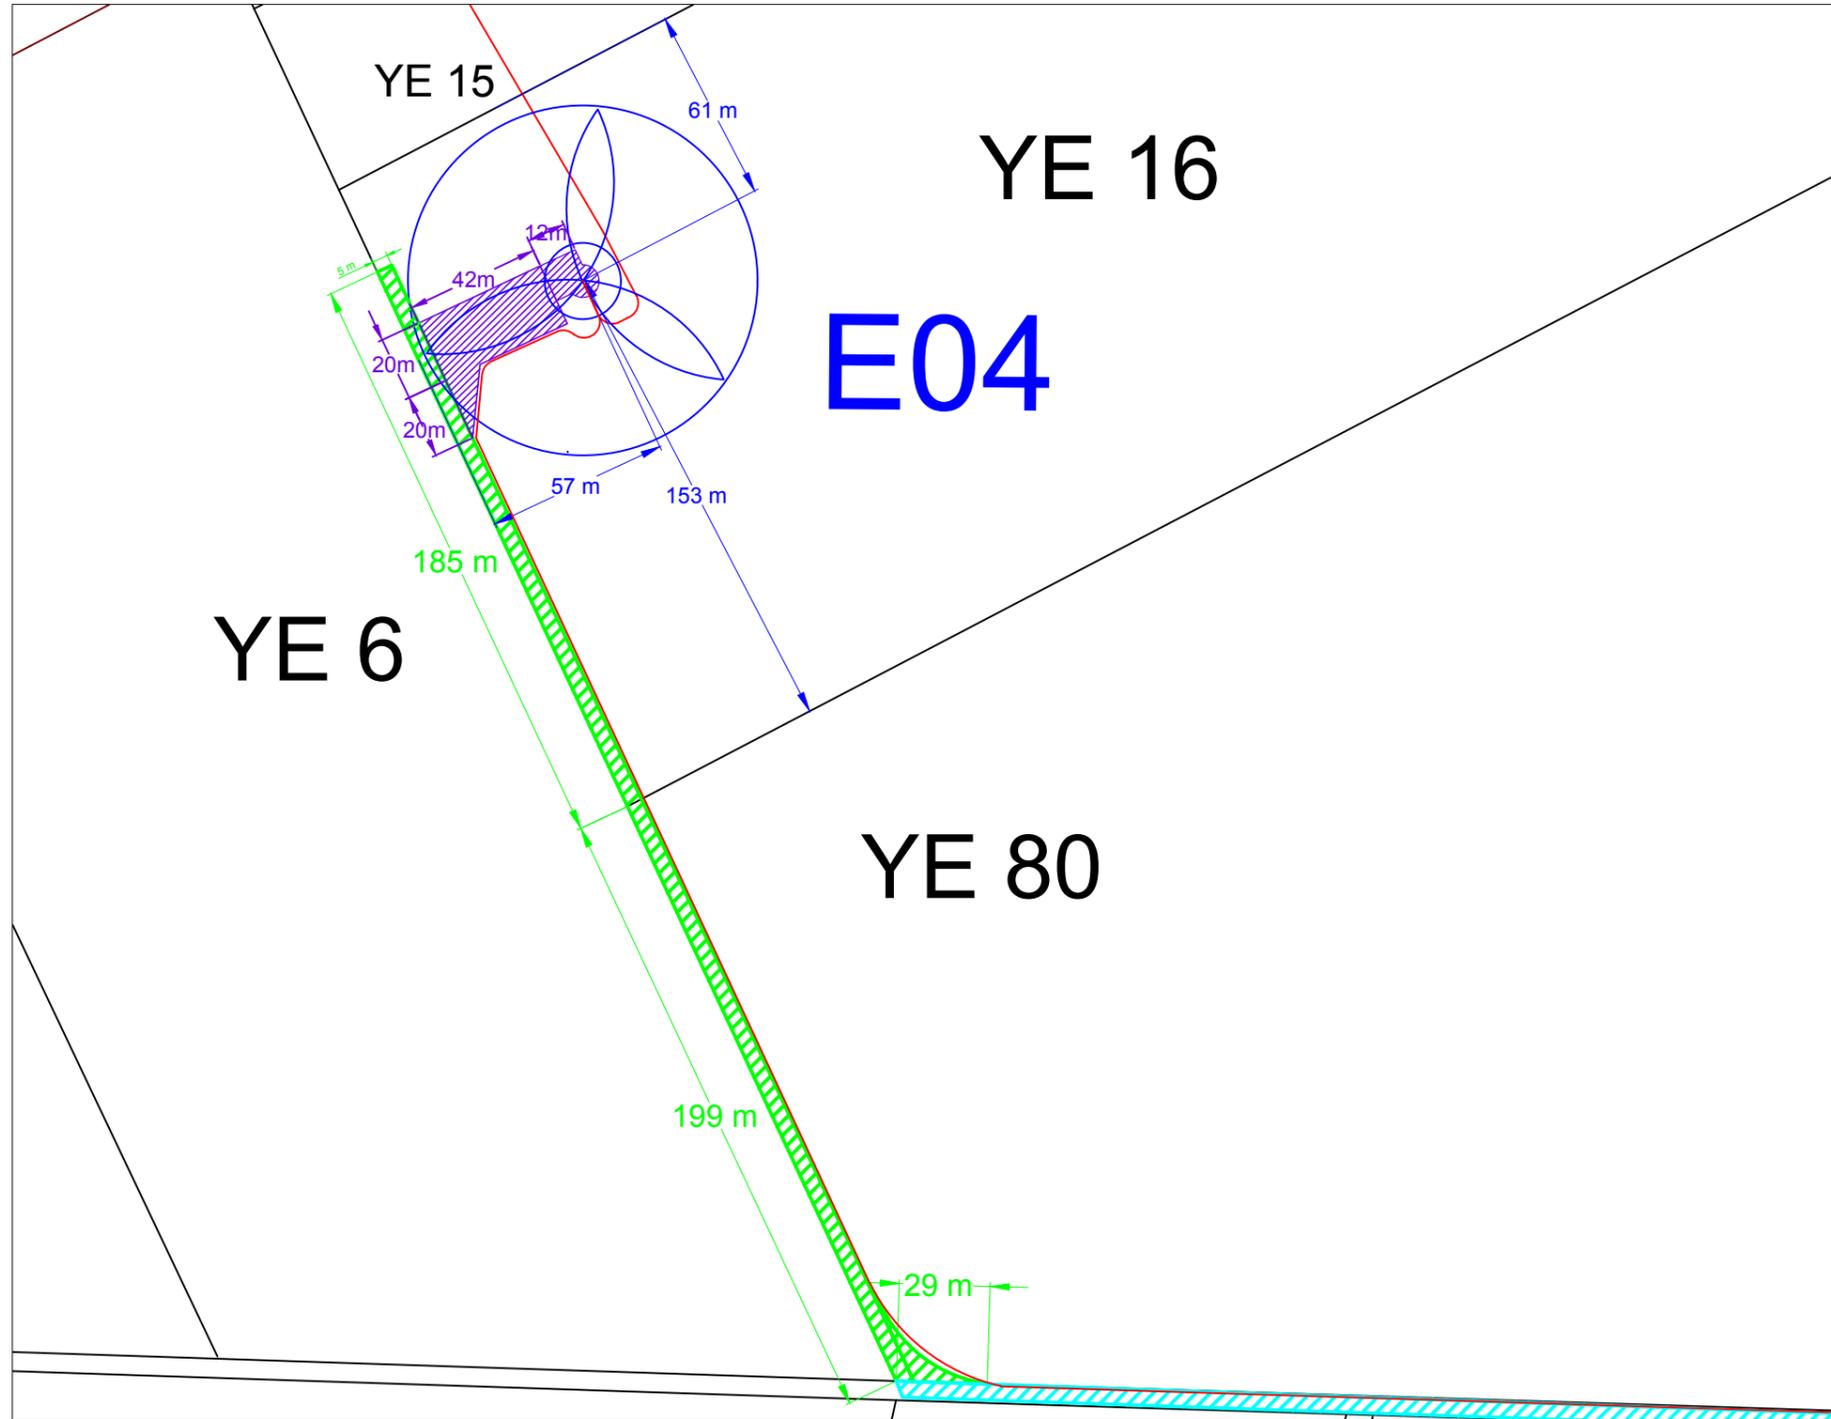

- Légende**
- Eolienne V110 en projet
 - Eolienne N100
 - Eolienne V80
 - E00** Nom éolienne
 - XX 00 Numéro de parcelle
 - Poste de livraison
 - Plate-forme
 - Chemin à créer
 - Chemin à renforcer
 - Câble électrique
 - Limite communale




Angélique THOMAS-CHALOT
 Architecte D.P.L.G.
 12, rue Girodeau
 03000 MOULINS
 Tél. 04 70 20 44 56
 Fax 09 82 46 44 56




Octobre 2017

Ferme éolienne du Bois Elie
 Plan de l'éolienne E04

Planche n°07
 Echelle : 1 / 2 000

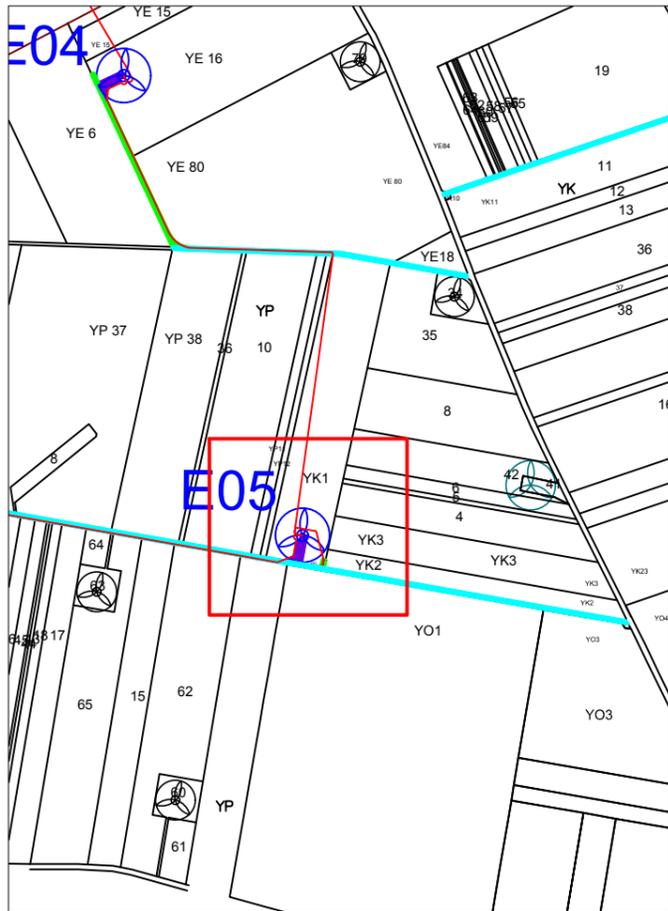

Commune de Guillonville, Référence cadastrale: YK1
 Coordonnées Lambert 93 : X 598008 - Y 6779507
 Coordonnées WGS84 : N 48°06'28,7" - E 001°37'46,5"
 Altitude terrain: 136 m
 Altitude sommitale de la V110 : 271 m

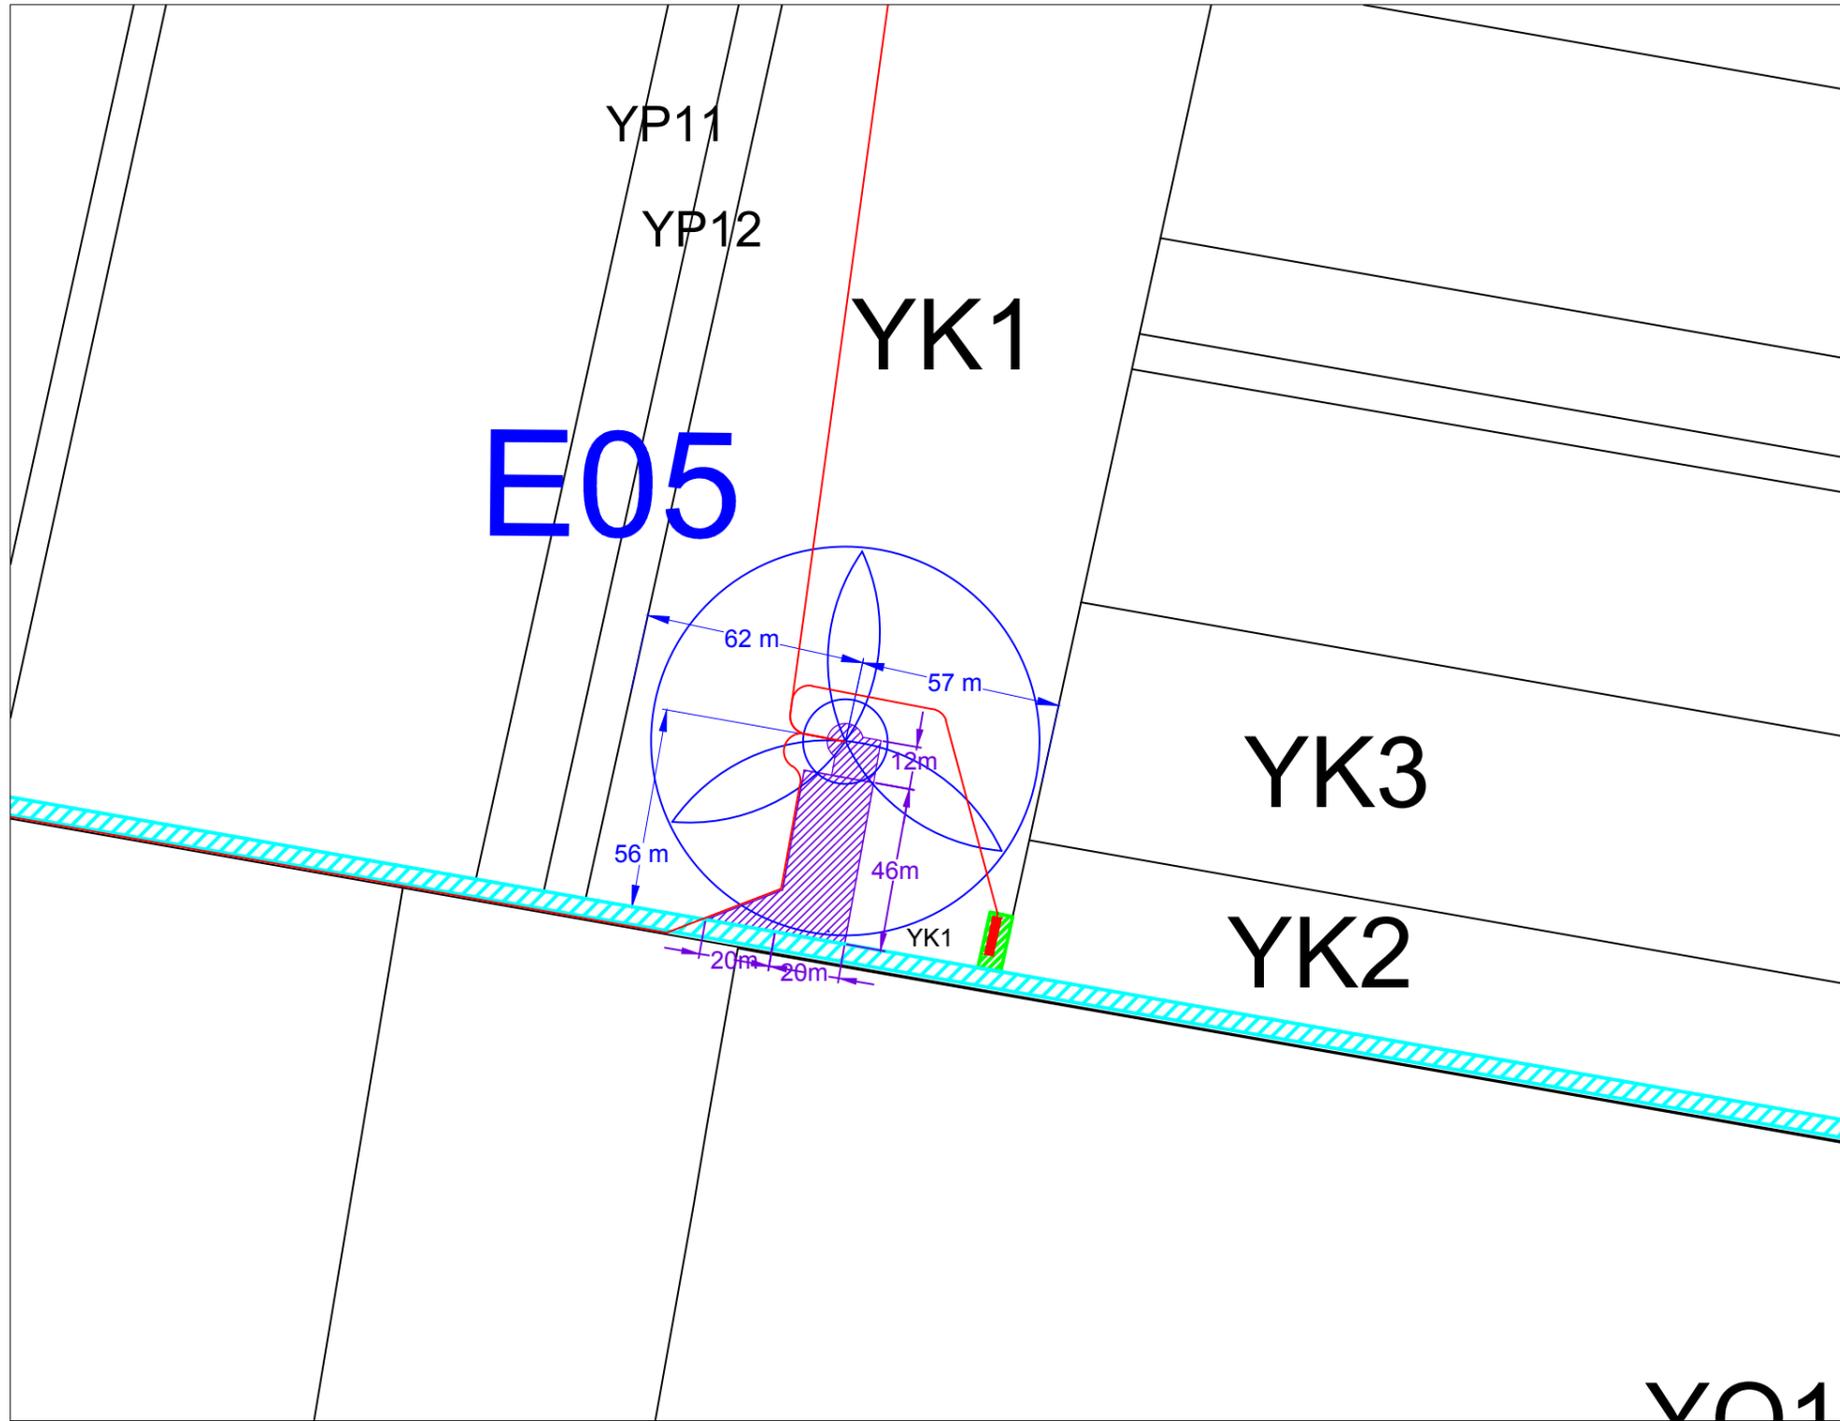

Légende

- Eolienne V110 en projet
- Eolienne N100
- Eolienne V80
- E00** Nom éolienne
- XX 00** Numéro de parcelle
- Poste de livraison
- Plate-forme
- Chemin à créer
- Chemin à renforcer
- Câble électrique
- Limite communale



Angélique THOMAS-CHALOT
 Architecte D.P.L.G.
 12, rue Girodeau
 03000 MOULINS
 Tél. 04 70 20 44 56
 Fax 09 82 46 44 56




Octobre 2017

Ferme éolienne du Bois Elie


Plan de l'éolienne E05

Planche n°08

Echelle : 1 / 2 000

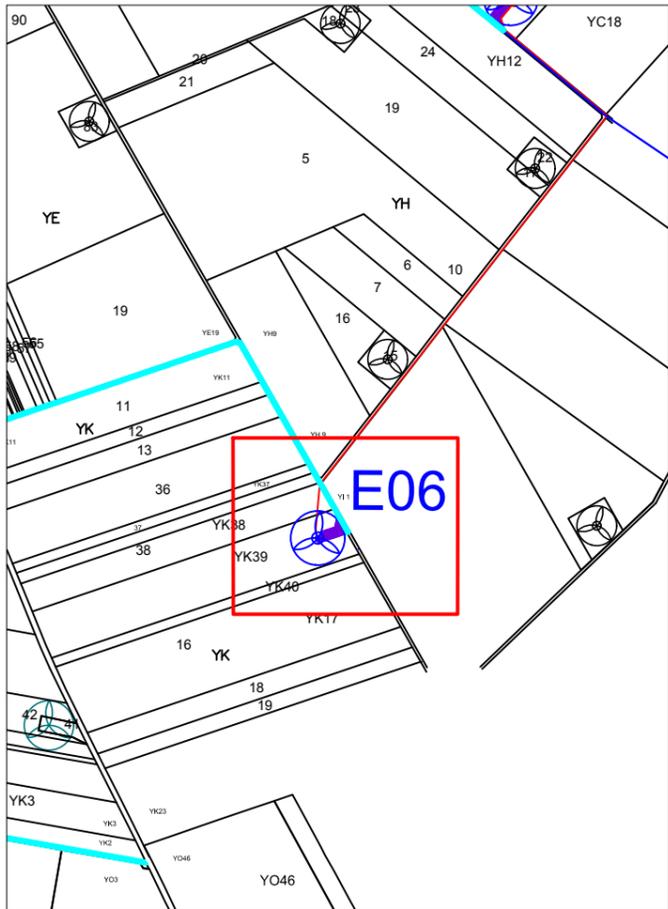

Commune de Guillonville, Référence cadastrale: YK39
 Coordonnées Lambert 93 : X 599013 - Y 6779986
 Coordonnées WGS84 : N 48°06'44,8" - E 001°38'34,7"
 Altitude terrain: 136 m
 Altitude sommitale de la V110 : 271 m

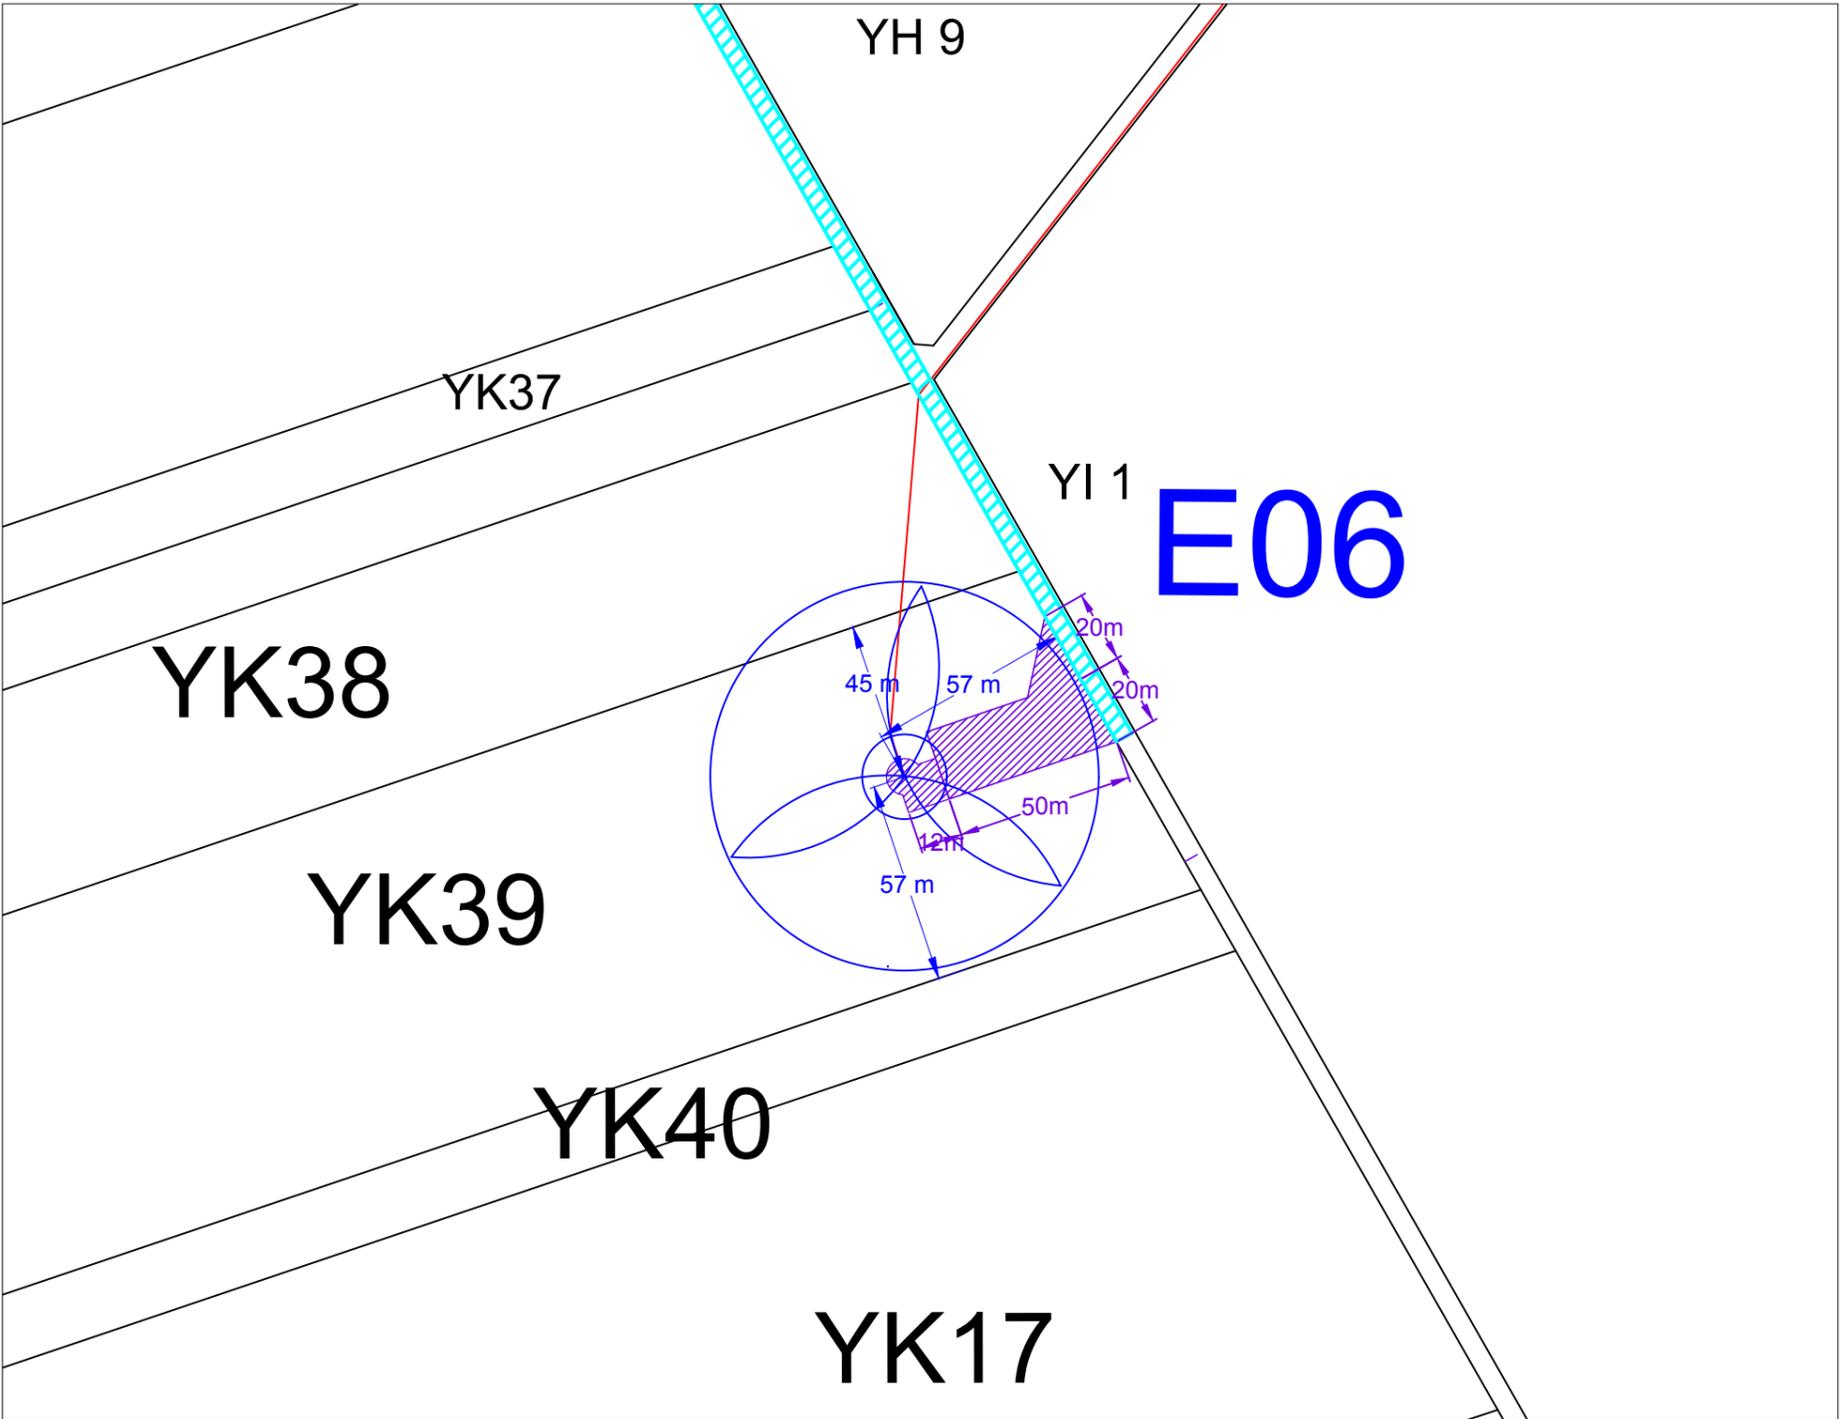

- Légende**
- Eolienne V110 en projet
 - Eolienne N100
 - Eolienne V80
 - E00** Nom éolienne
 - XX 00 Numéro de parcelle
 - Poste de livraison
 - Plate-forme
 - Chemin à créer
 - Chemin à renforcer
 - Câble électrique
 - Limite communale




Angélique THOMAS-CHALOT
 Architecte D.P.L.G.
 12, rue Girodeau
 03000 MOULINS
 Tél. 04 70 20 44 56
 Fax 09 82 46 44 56




Octobre 2017

Ferme éolienne du Bois Elie
 Plan de l'éolienne E06

Planche n°09
 Echelle : 1 / 2 000

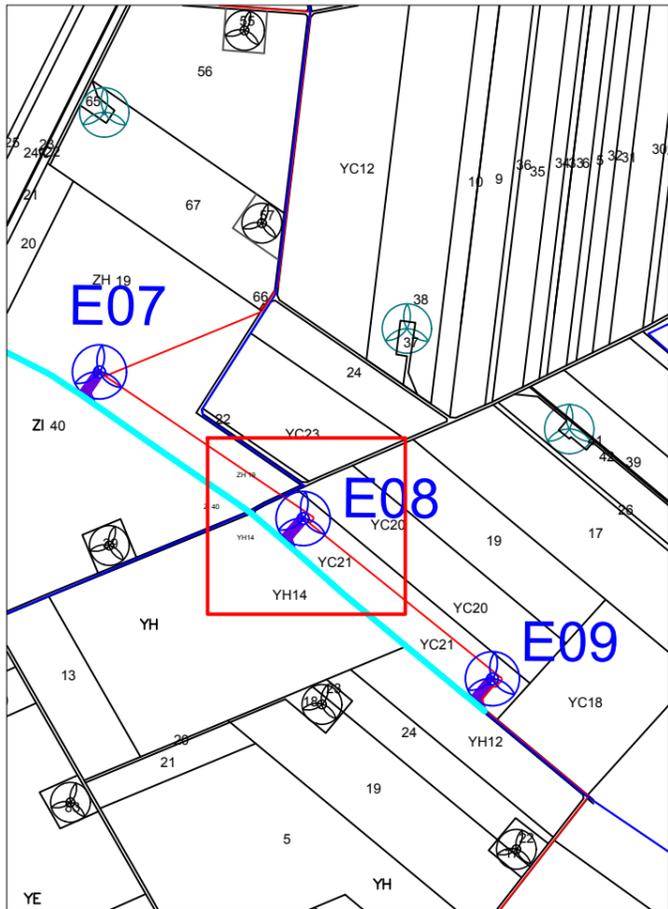

Commune de Courbehaye, Référence cadastrale: YC21
 Coordonnées Lambert 93 : X 599021 - Y 6781401
Coordonnées WGS84 : N 48°07'30,6" - E 001°38'33,9"
 Altitude terrain: 134 m
 Altitude sommitale de la V110 : 269 m

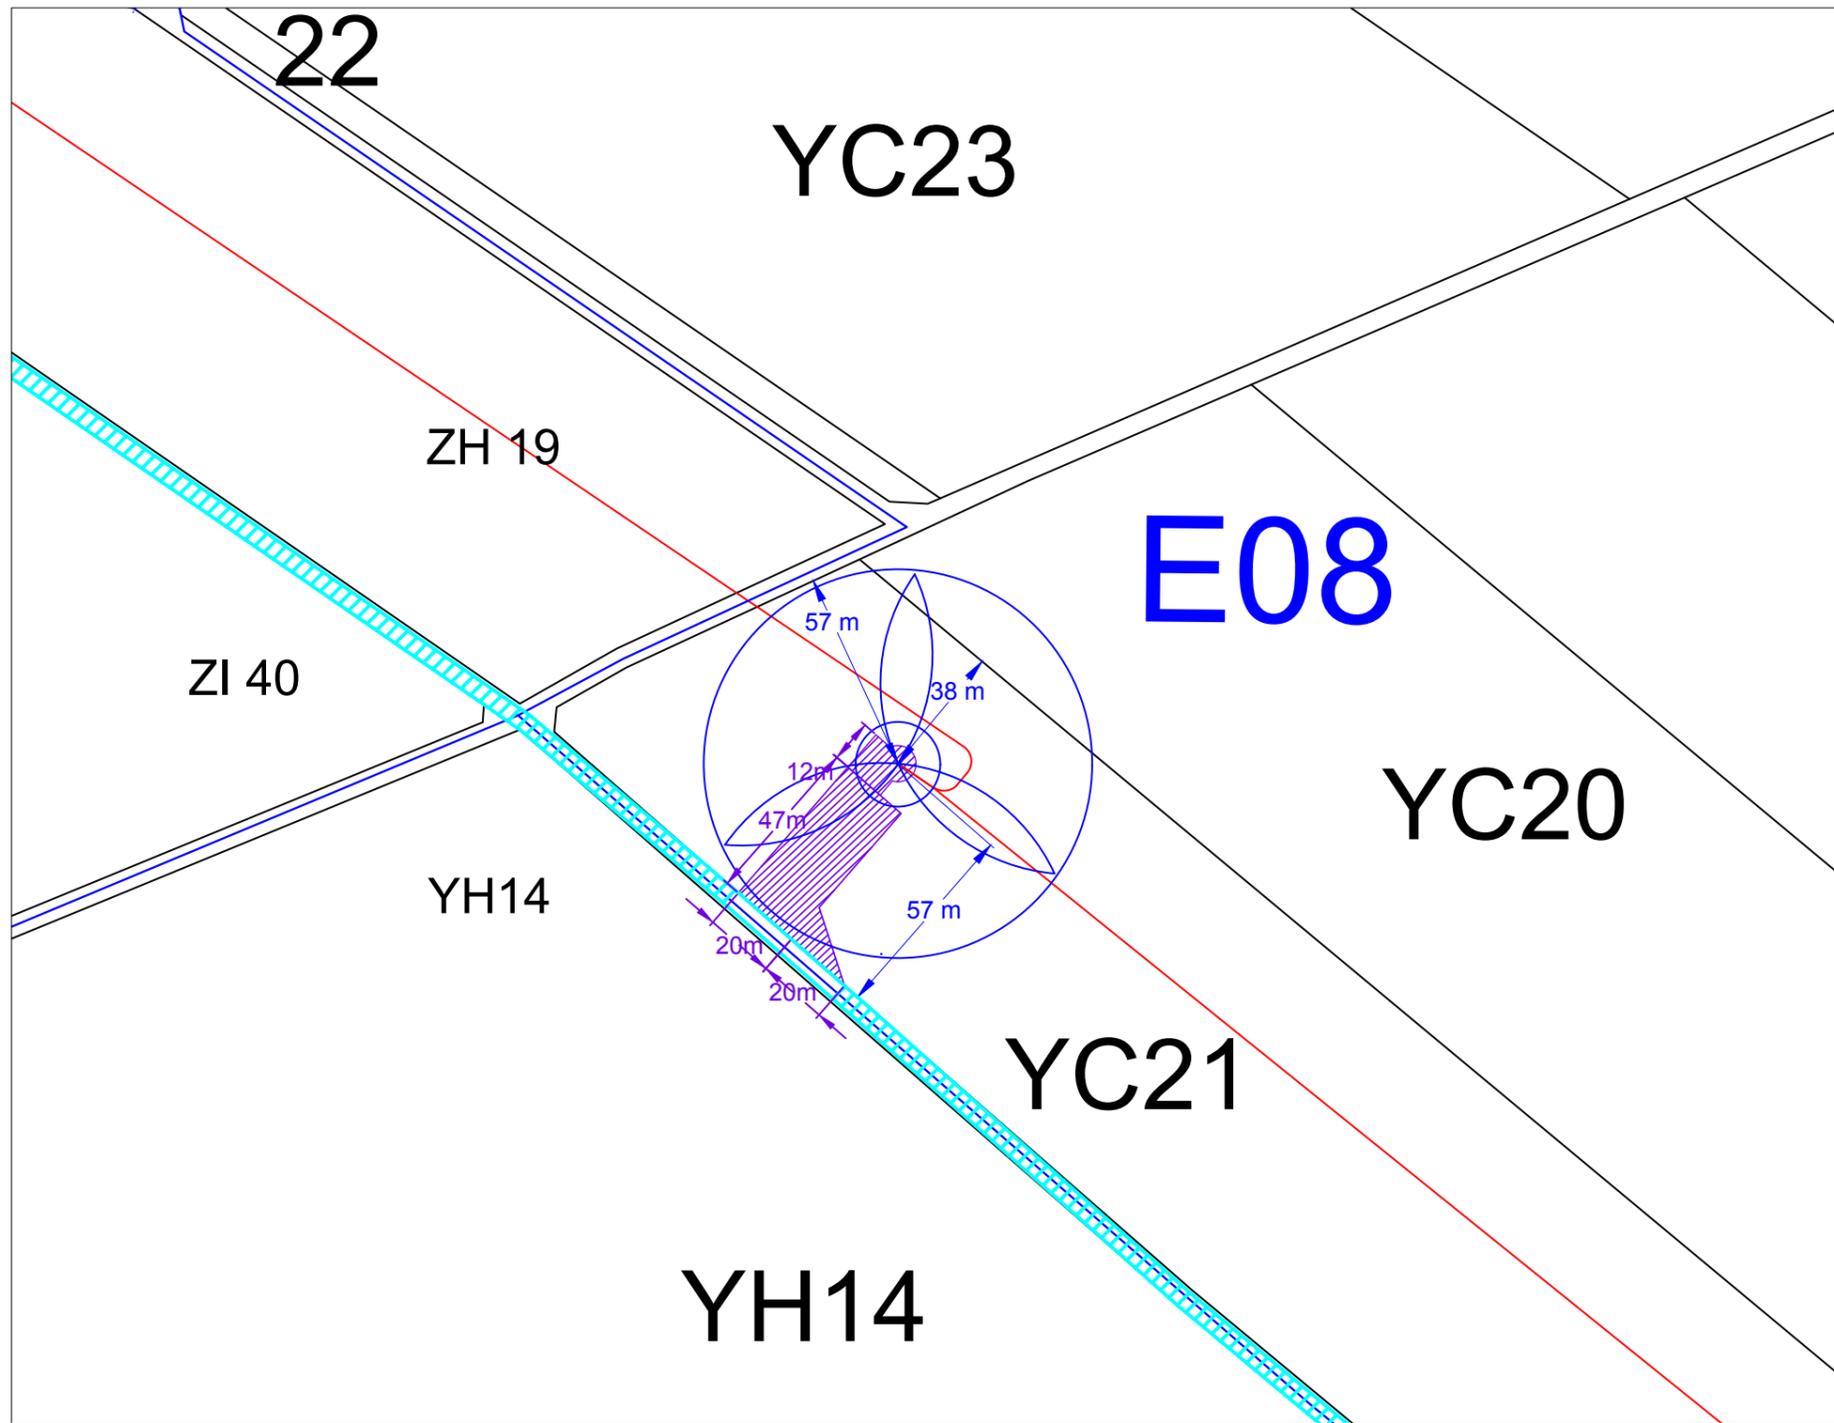

- Légende**
- Eolienne V110 en projet
 - Eolienne N100
 - Eolienne V80
 - E00** Nom éolienne
 - XX 00** Numéro de parcelle
 - Poste de livraison
 - Plate-forme
 - Chemin à créer
 - Chemin à renforcer
 - Câble électrique
 - Limite communale



Angélique THOMAS-CHALOT
 Architecte D.P.L.G.
 12, rue Girodeau
 03000 MOULINS
 Tél. 04 70 20 44 56
 Fax 09 82 46 44 56





Octobre 2017

Ferme éolienne du Bois Elie
 Plan de l'éolienne E08

Planche n°11
 Echelle : 1 / 2 000

Commune de Cormainville, Référence cadastrale: ZH46
 Coordonnées Lambert 93: X 598510 - Y 6782800
 Coordonnées WGS84 : N 48°08'15,6" - E 001°38'08,0"
 Altitude terrain: 136 m
 Altitude sommitale de la V110 : 271 m

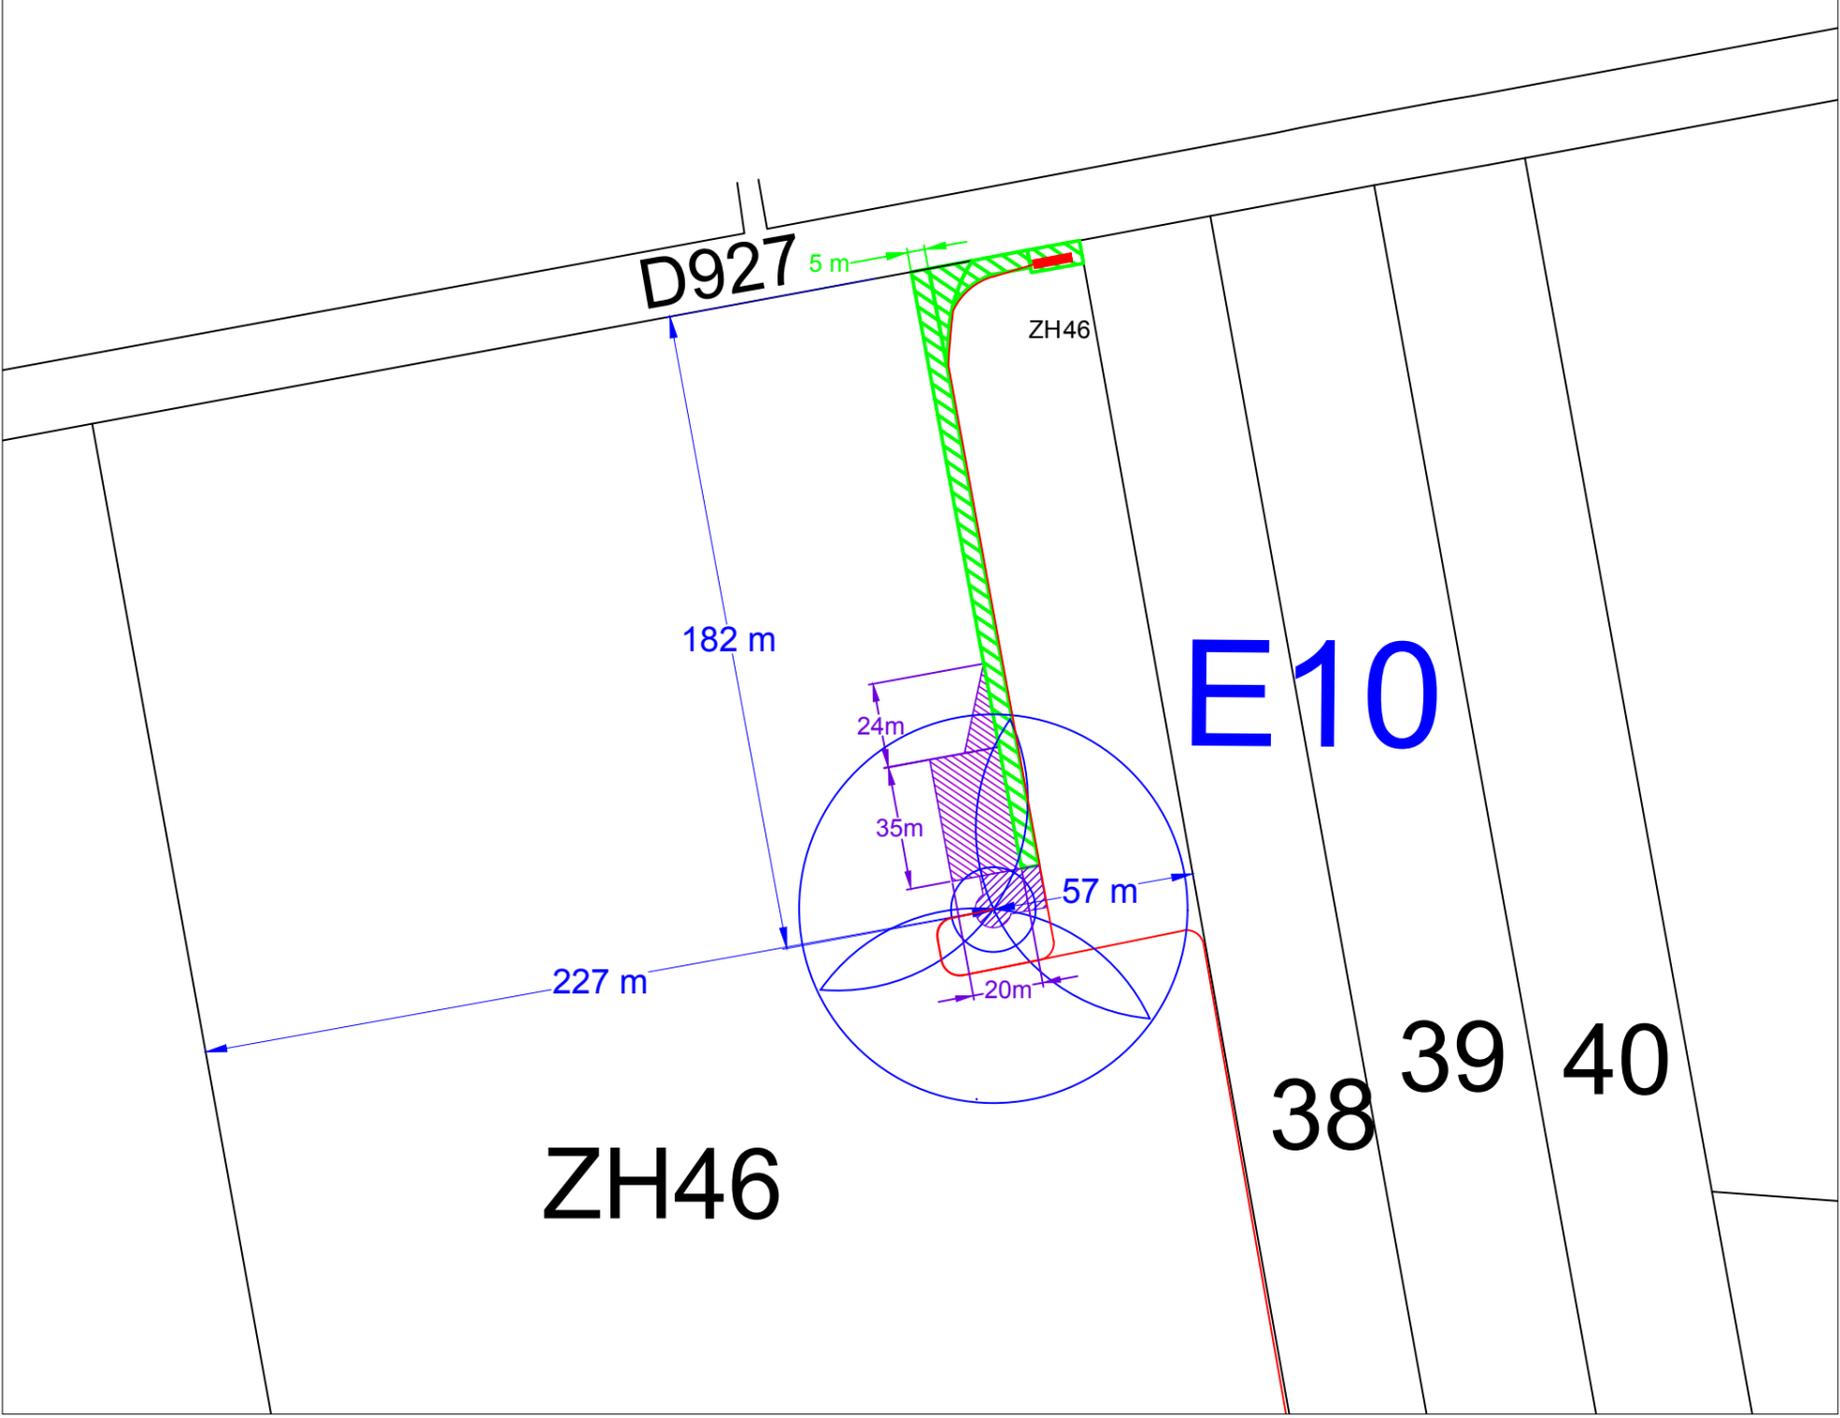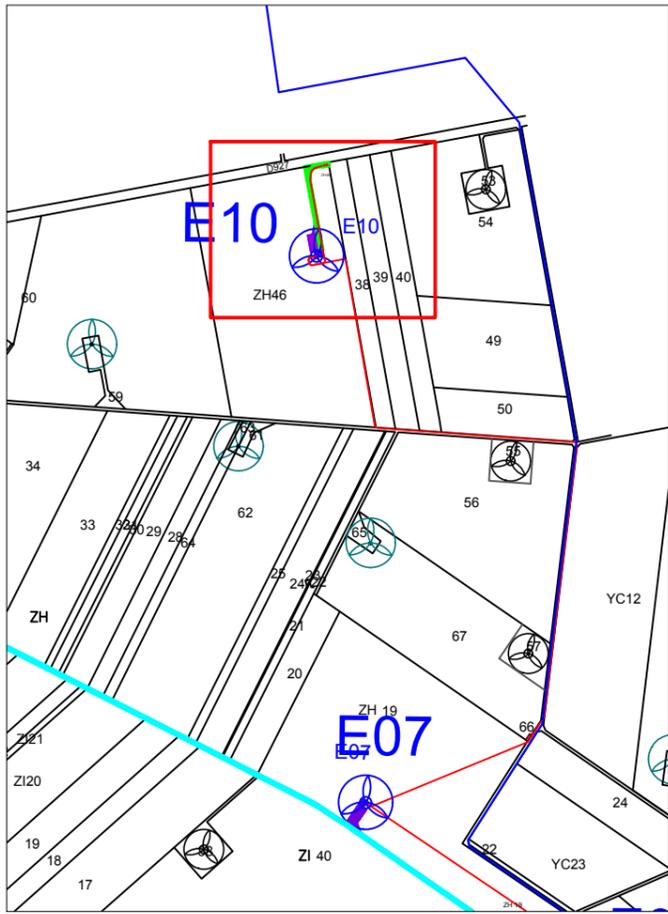

Légende

- Eolienne V110 en projet
- Eolienne N100
- Eolienne V80
- E00** Nom éolienne
- XX 00** Numéro de parcelle
- Poste de livraison
- Plate-forme
- Chemin à créer
- Chemin à renforcer
- Câble électrique
- Limite communale




Angélique THOMAS-CHALOT
 Architecte D.P.L.G.
 12, rue Girodeau
 03000 MOULINS
 Tél. 04 70 20 44 56
 Fax 09 82 46 44 56




Octobre 2017

Ferme éolienne du Bois Elie
 Plan de l'éolienne E10

Planche n°13
 Echelle : 1 / 2 000

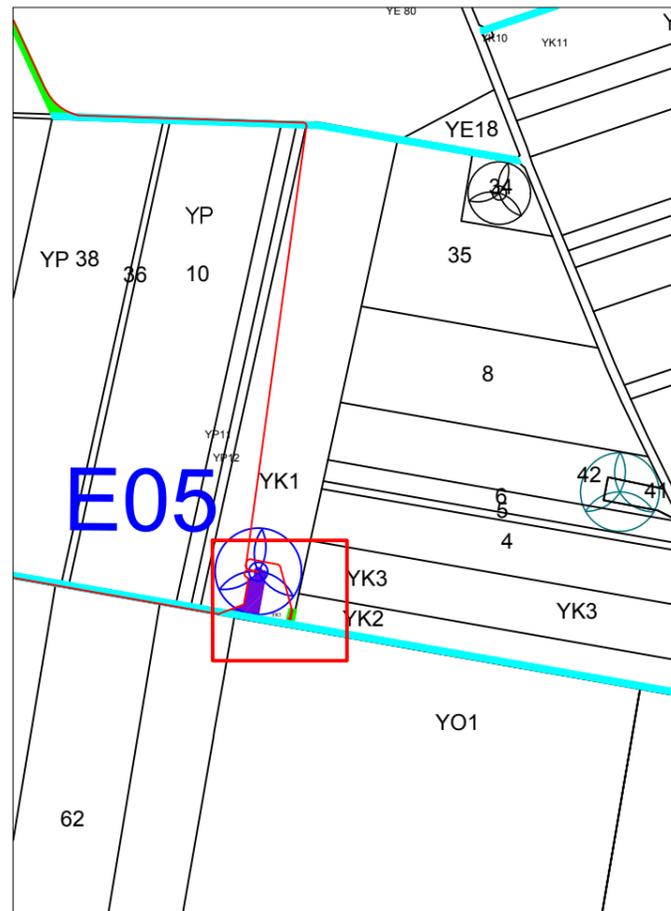

Commune de Guillonville, Référence cadastrale: YK1
 Coordonnées Lambert 93: X 598050 - Y 6779451
Coordonnées WGS84 : N 48°06'26,9" - E 001°37'48,6"
 Altitude terrain: 136 m
 Altitude au sommet de la construction : 138,5 m

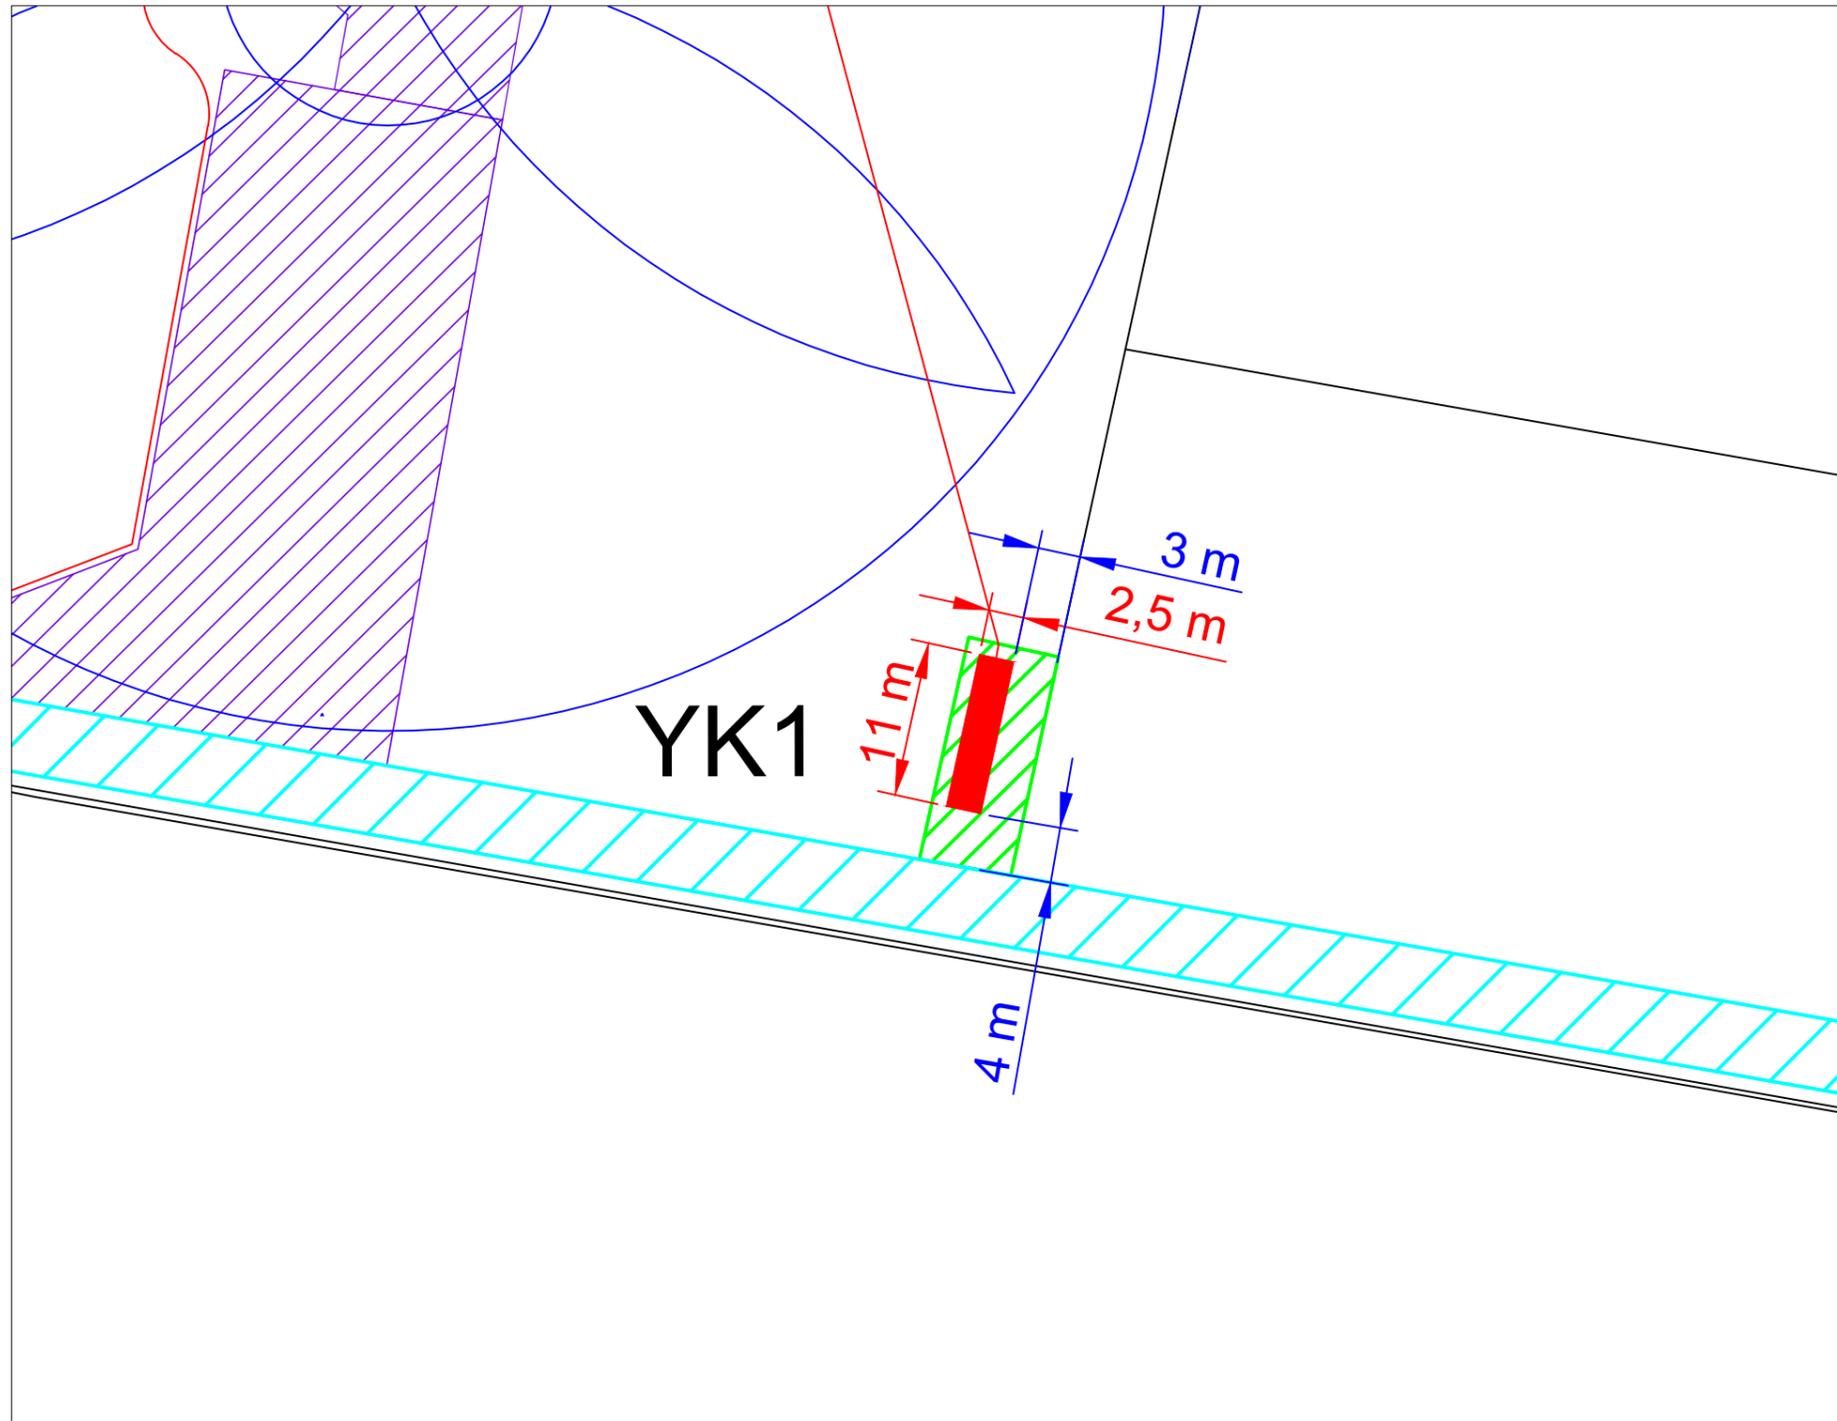

- Légende**
- Eolienne V110 en projet
 - Eolienne N100
 - Eolienne V80
 - E00** Nom éolienne
 - XX 00** Numéro de parcelle
 - Poste de livraison
 - Plate-forme
 - Chemin à créer
 - Chemin à renforcer
 - Câble électrique
 - Limite communale



Angélique THOMAS-CHALOT
 Architecte D.P.L.G.
 12, rue Girodeau
 03000 MOULINS
 Tél. 04 70 20 44 56
 Fax 09 82 46 44 56



Octobre 2017

Ferme éolienne du Bois Elie
 Plan de masse du poste de livraison 1

Planche n°14
 Echelle : 1 / 500