


Situation actuelle

PLAN DE MASSE SITE THUY

LE THUY

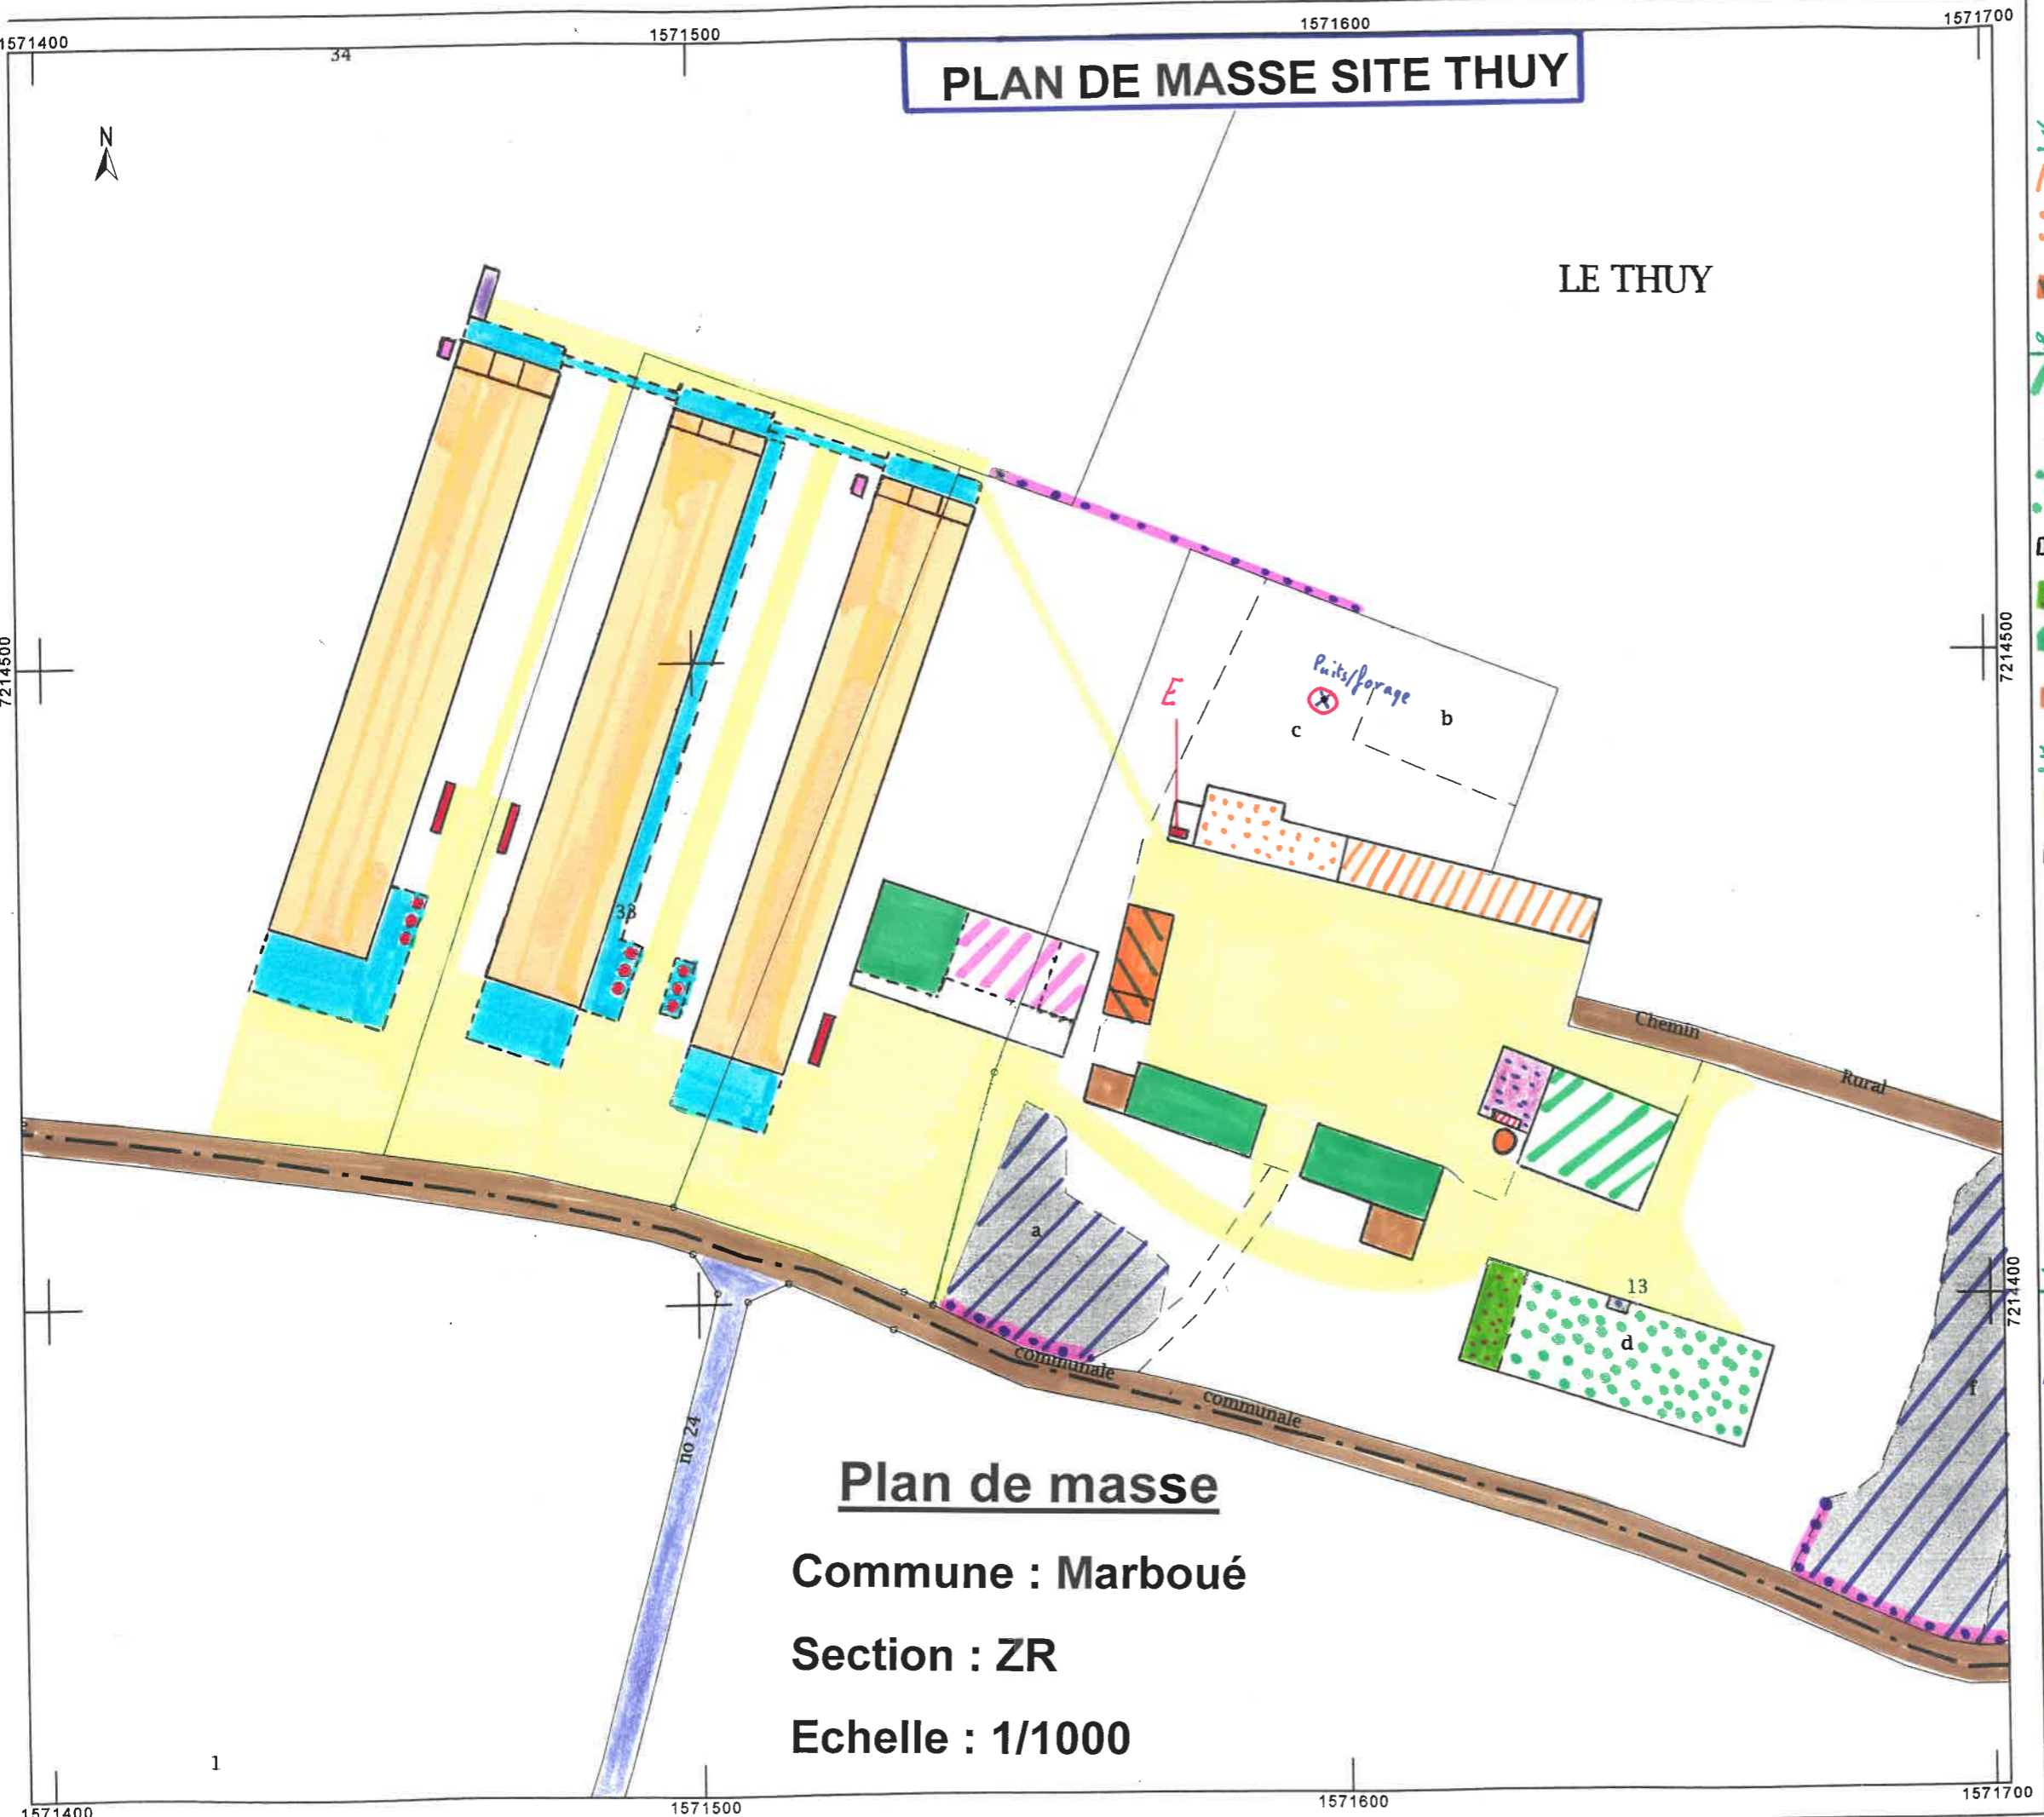

Plan de masse

Commune : Marboué

Section : ZR

Echelle : 1/1000

- * Bâtiment appartenant à M Franchet (privé)
- //// dépendance
- o maison d'habitation
- garage
- * Bâtiments appartenant à l'EARI Franchet
- /// bâtiment pour stocker du matériel
- o stockage d'azote liquide
- o bâtiment pour stocker du matériel ternaire solide
- stockage du foin
- atelier
- bâtiment pour stocker des céréales
- dépendance
- * Bâtiments appartenant à M Franchet (exploitation)
- bâtiment volaille
- terre à gaz sur sols en béton
- o sols pour aliments volaille
- fosse septique
- /// bâtiment pour stocker la paille
- local destiné aux solaires / apprentis
- //// chambre froide
- o dépendance pour stocker des déchets (carton, plastiques)
- E group électrogène
- * Éléments
- o puits / forage
- /// mare
- absentions
- Voie communale goudronnée
- chemin rural pierre
- absent chemin rural en terre
- accès bétonné
- accès pierre
- o haie existante