


**PLAN LOCAL D'URBANISME**  
4.0 Plan de zonage

Vu pour être annexé à la délibération  
du Conseil Municipal du

Le Maire

Prescrit par délibération du Conseil Municipal du :	28 janvier 2010
Arrêté par délibération du Conseil Municipal du :	23 octobre 2014
Approuvé par délibération du Conseil Municipal du :	12 mai 2015

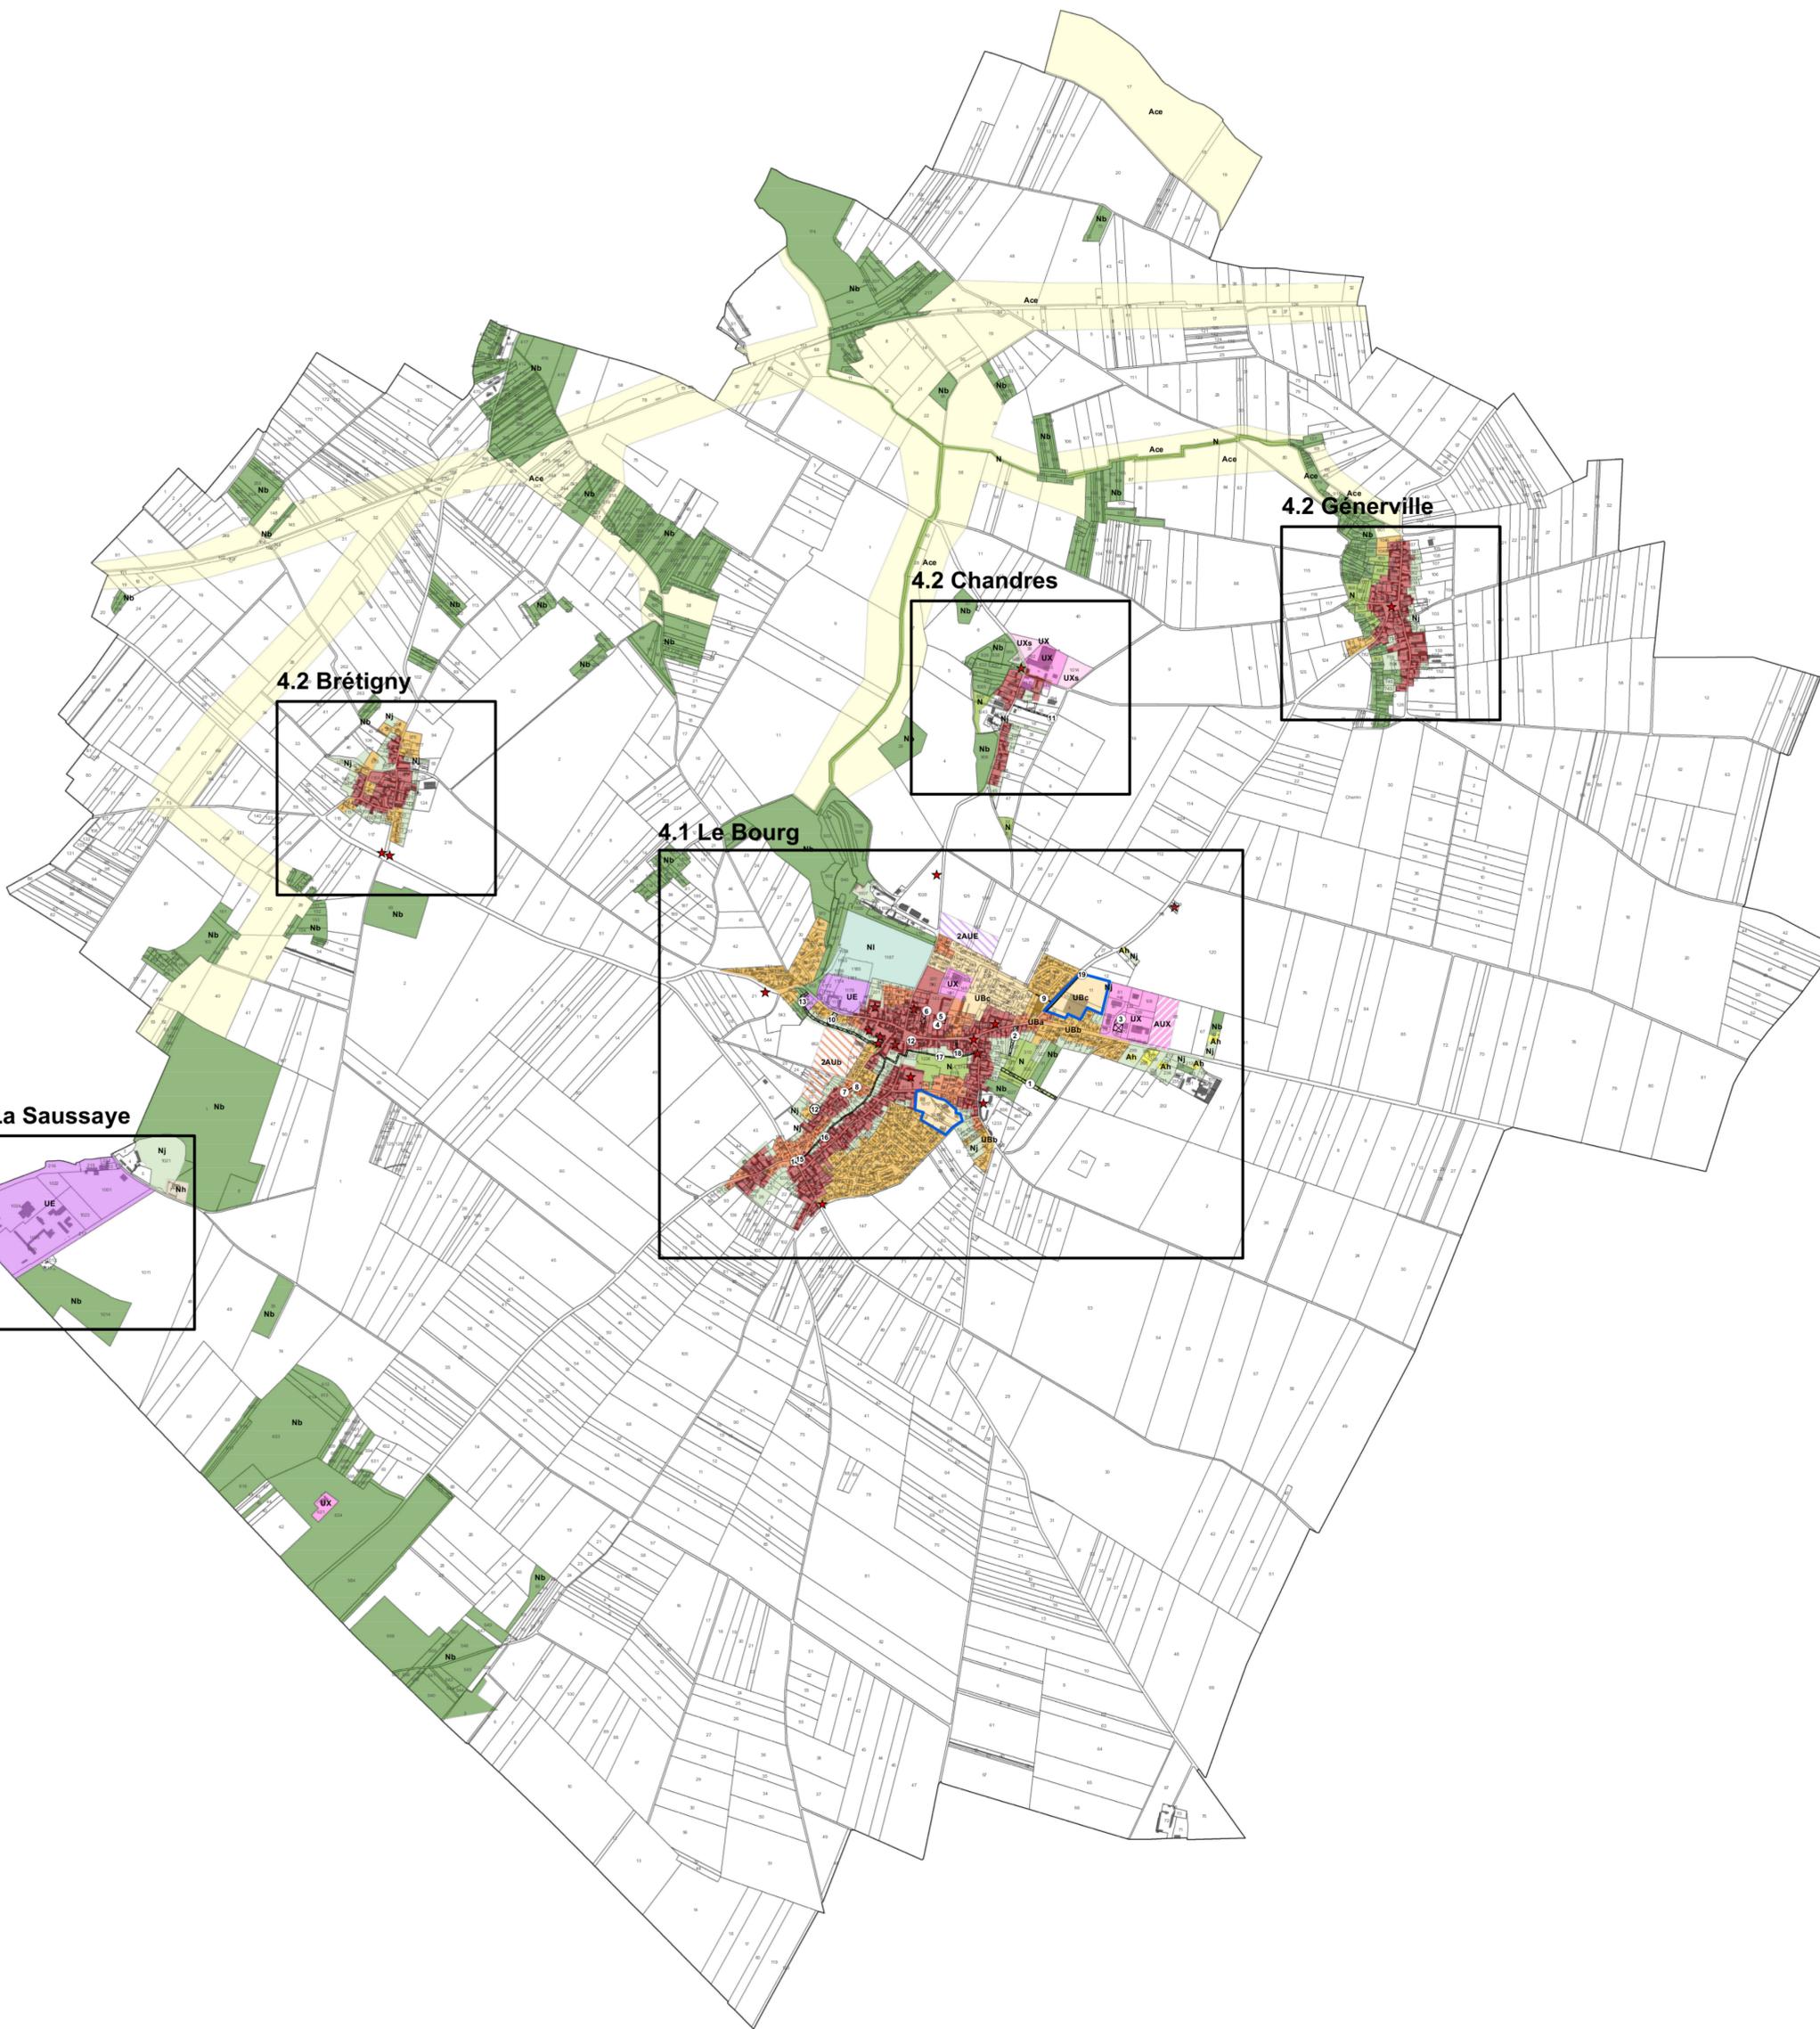

**Zonage réglementaire**

	UA		A
	UBa		Ace
	UBb		Ah
	UBc		N
	UE		Nb
	UX		Nh
	AUX		Nj
	2AUb		NI
	2AUE		

★ Elément remarquable au titre de l'article L.123-1-5-III-2°

Cônes de vue à protéger au titre de l'article L.123-1-5-III-2° du code de l'urbanisme

Périmètre d'attente d'un projet d'aménagement global

Emplacement réservé

Numéro	Destination	Bénéficiaire	Surface en m²
1	Création d'une voie verte	Commune de Sours	2 965,9
2	Création d'une voie verte	Commune de Sours	1 276,6
3	Création d'un équipement public	Commune de Sours	2 010,7
4	Création d'un aire de stationnement	Commune de Sours	185,5
5	Création d'un aire de stationnement et agrandissement	Commune de Sours	777,1
6	Création d'un équipement public	Commune de Sours	893,6
7	Elargissement de voirie	Commune de Sours	22,1
8	Elargissement de voirie	Commune de Sours	51,7
9	Elargissement de voirie	Commune de Sours	250,9
10	Création de voirie	Commune de Sours	908,2
11	Elargissement de voirie	Commune de Sours	896,6
12	Création d'un parking (Place de Verdun)	Commune de Sours	123,8
13	Création de chemin d'accès	Commune de Sours	4 168,1
14	Elargissement de voirie	Commune de Sours	36,7
15	Elargissement de voirie	Commune de Sours	30,3
16	Création de chemin d'accès	Commune de Sours	2 884,6
17	Création de chemin d'accès	Commune de Sours	2 016,5
18	Création "servitude" vers Roguette (les Ouches 4)	Commune de Sours	392,1
19	Elargissement de voirie (circulation piétons et cycles)	Commune de Sours	742,5