


# Commune de Saint-Victor-de-Buthon

Euro-et-Loir  
9 rue de la Liberté - 28240 Saint-Victor-de-Buthon - Tél : 02 37 81 15 04

## Plan Local d'Urbanisme

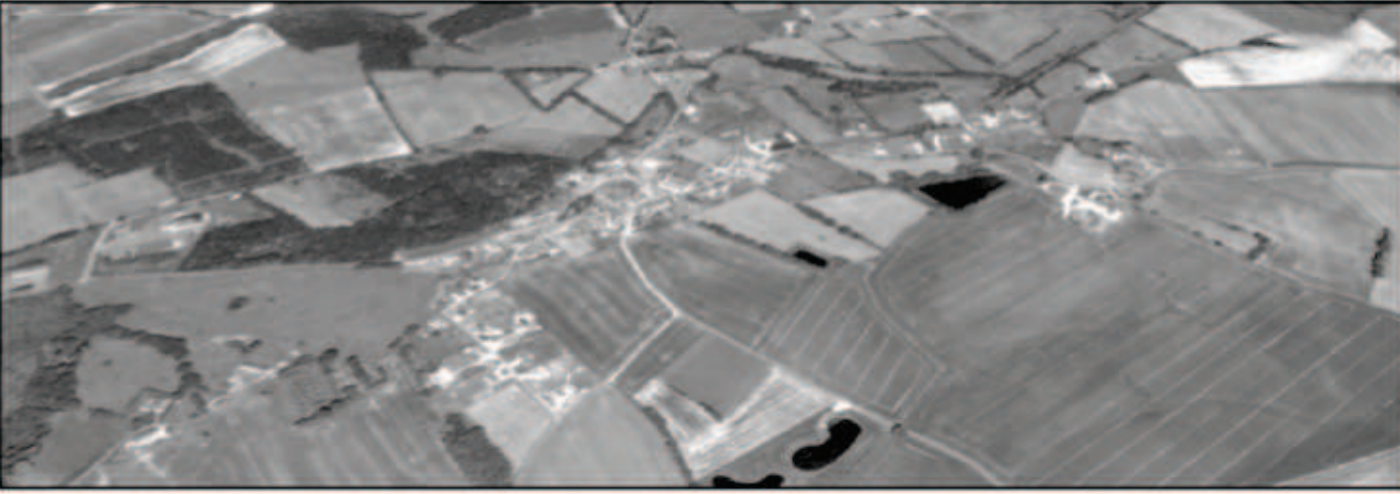

### PLAN DE ZONAGE commune secteur ouest

**5.1a**

- Prescription de l'élaboration du Plan Local d'Urbanisme le 16 octobre 2009
- Arrêt du projet le 29 août 2013
- Dossier soumis à enquête publique du 13 janvier au 13 février 2014
- Plan Local d'Urbanisme approuvé le 20 mars 2014

ECHELLE:  
1/5000

PHASE:  
Approbation

Vu pour être annexé à la délibération du conseil municipal du 20 mars 2014 approuvant le plan local d'urbanisme de la commune de Saint-Victor-de-Buthon  
(à l'échelle)

En Perspective Urbanisme et Aménagement ■ 2 rue des Côtes - 28000 Chartres  
TEL : 02 37 30 26 75 - FAX : 02 37 36 94 45 ■ e-mail : agence.impact@wanadoo.fr

### LEGENDE

- Limite communale
- - - Limite de zone
- Ua** Zone urbaine bâti ancien
- Ub** Zone urbaine bâti récent
- Uh** Zone urbaine hameaux
- Ux** Zone urbaine activités
- 1AU** Zone d'urbanisation future à court terme habit
- A** Zone agricole
- Ah** Zone agricole hameaux et écarts
- N** Zone naturelle protégée pour la qualité de son environnement
- Nc** Zone naturelle destinée au cimetière
- Ni** Zone naturelle à vocation de loisirs
- Nh** Zone naturelle hameaux et écarts
- Sites NATURA 2000
- Espaces boisés classés
- Espaces boisés identifiés au titre de l'article L.123.1.5.7 du Code de l'Urbanisme
- Haies identifiées au titre de l'article L.123.1.5.7 du Code de l'Urbanisme
- Sites d'exploitation et bâtiments agricoles en activité
- Zone de bruit : 100 mètres (RD923)

