



Plan local d'urbanisme

Prescription de l'élaboration du Plu le
Projet de Plu arrêté le 12 octobre 2017

Vu pour être annexé à la
délibération du conseil
municipal du
12 octobre 2017
arrêté le plan local
d'urbanisme de la
commune de
Meslay-le-Grenet

Le maire,
Gilles Pineau

RÈGLEMENT - DOCUMENT GRAPHIQUE plan de zonage de l'ensemble de la commune




Date : 4 octobre 2017 Phase : Arrêt du projet Échelle : 1 / 5 000 Pièce n°

4.2

Mairie de Meslay-le-Grenet, 2, rue des Champarts (28130)
tél : 02 37 25 37 63 / courriel : mairie.meslay-le-grenet@wanadoo.fr

agence Gilson & Associés S.a.s. urbanisme et paysage
2, rue des Côtés, 28000 Chartres / courriel : contact@gilsonpaysage.com

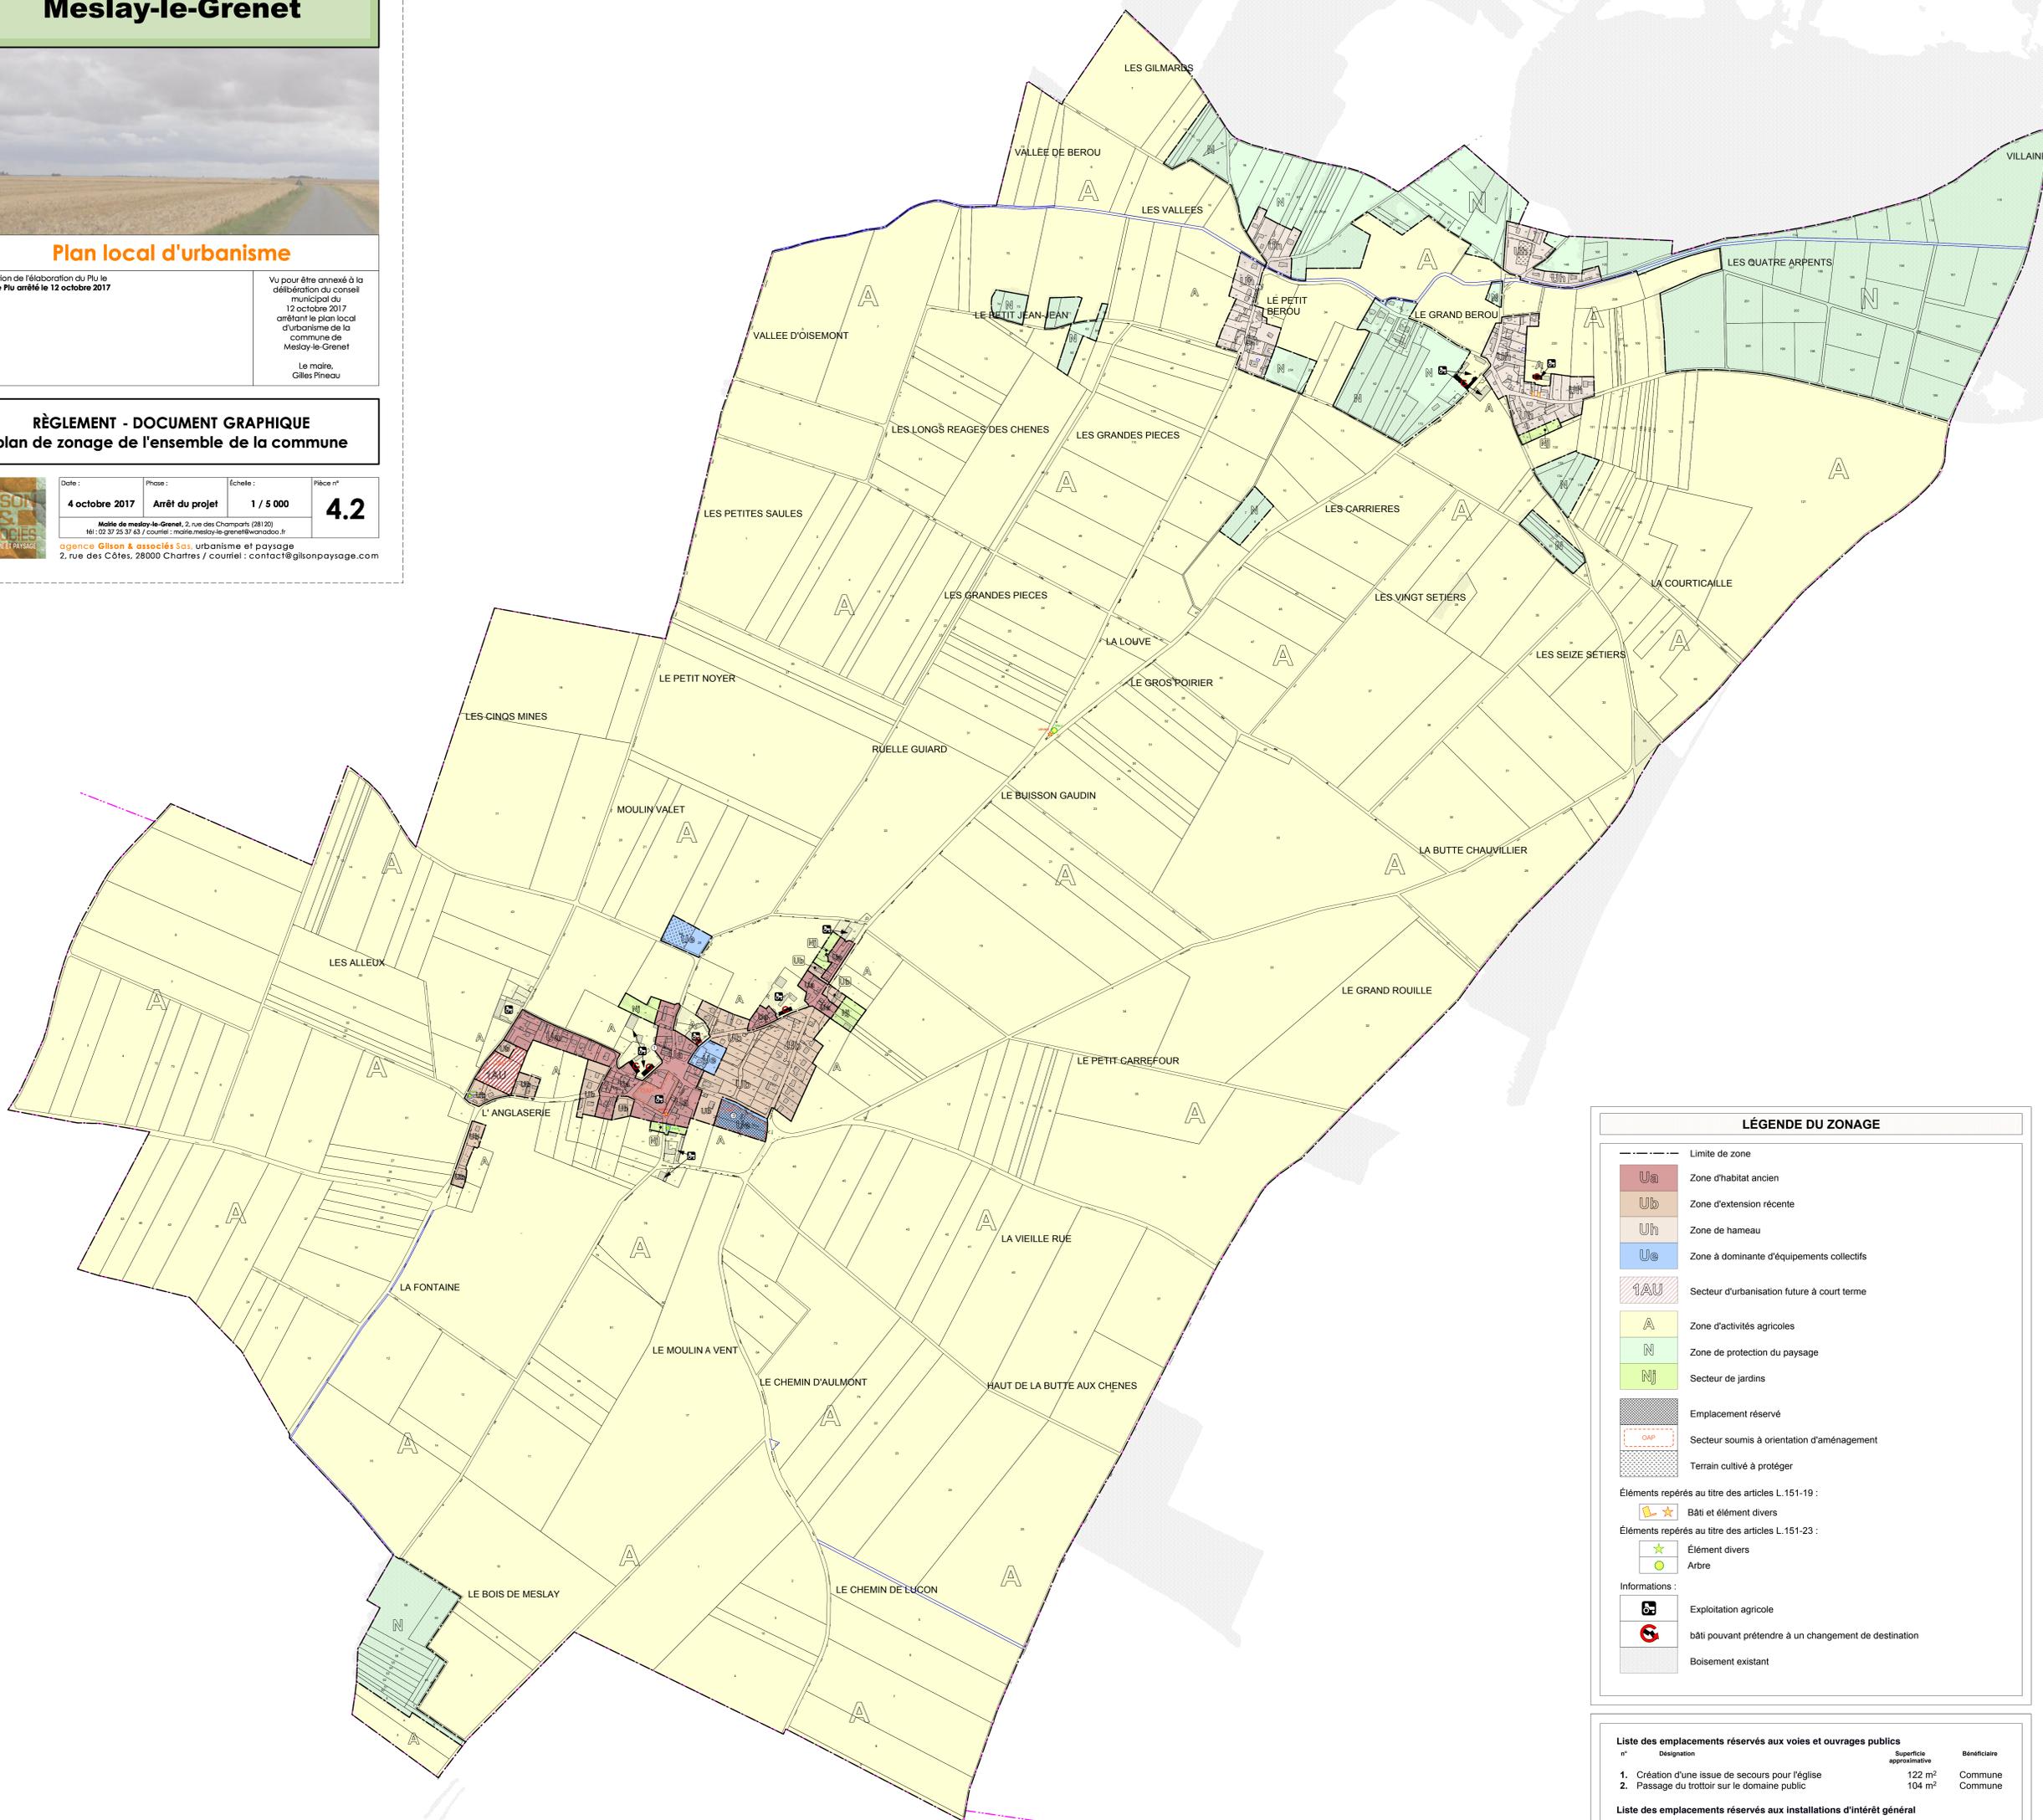

LÉGENDE DU ZONAGE

--- Limite de zone

- Ua Zone d'habitat ancien
- Ub Zone d'extension récente
- Uh Zone de hameau
- Ue Zone à dominante d'équipements collectifs
- 1AU Secteur d'urbanisation future à court terme
- A Zone d'activités agricoles
- N Zone de protection du paysage
- Nj Secteur de jardins
- [hatched] Emplacement réservé
- OAP Secteur soumis à orientation d'aménagement
- [dotted] Terrain cultivé à protéger

Éléments repérés au titre des articles L.151-19 :

- ★ Bâti et élément divers

Éléments repérés au titre des articles L.151-23 :

- ★ Élément divers
- Arbre

Informations :

- Ⓜ Exploitation agricole
- Ⓜ bâti pouvant prétendre à un changement de destination
- Boisement existant

Liste des emplacements réservés aux voies et ouvrages publics			
n°	Désignation	Superficie approximative	Bénéficiaire
1.	Création d'une issue de secours pour l'église	122 m ²	Commune
2.	Passage du trottoir sur le domaine public	104 m ²	Commune

Liste des emplacements réservés aux installations d'intérêt général			
n°	Désignation	Superficie approximative	Bénéficiaire
3.	Terrain de sport et équipement communal	6 300 m ²	Commune

