

Echelle	-
Date	16/06/2021


ANNEXE 4-1



SAEDEL
1, Rue d'Aquitaine
28110 LUCÉ

- BI
- IS
- Rétention eaux incendie
- Réserve incendie

Aire stationnement
Pompier 7x10 m

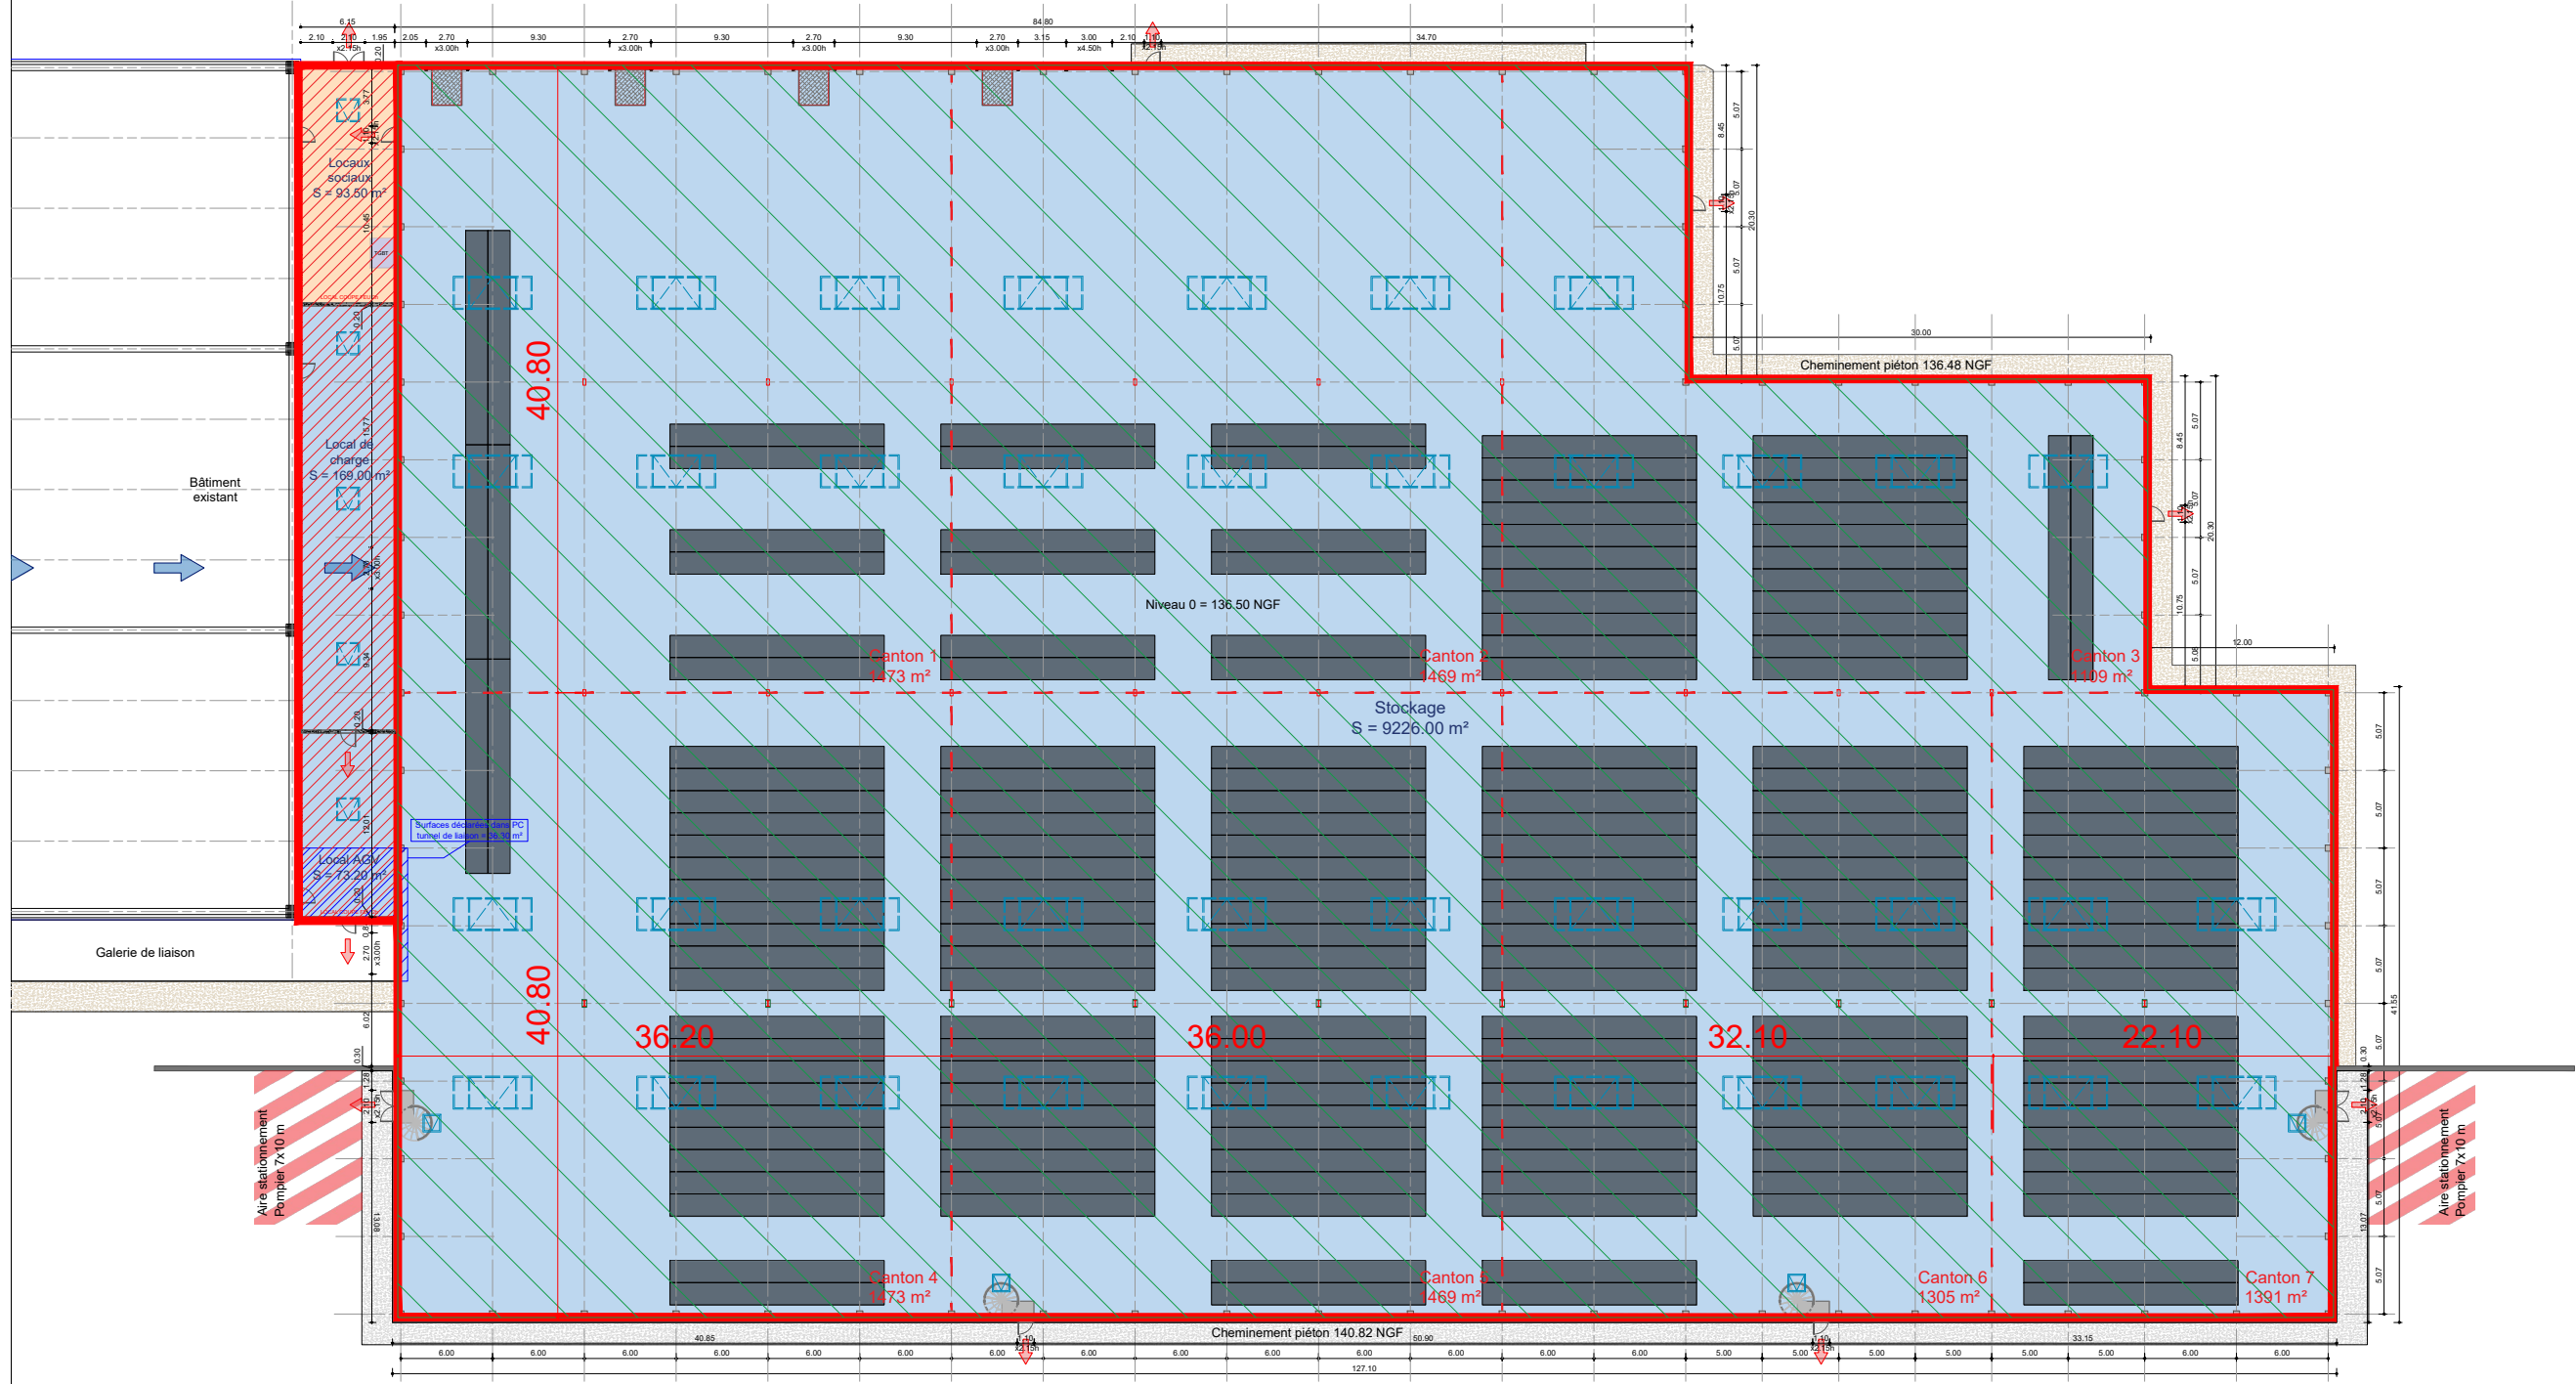


- CF 2h panneaux sandwich sur ossature poteaux béton
- Sprinklage
- ▨ rétention complémentaire eaux incendie sur surface de stockage (9226 m²) avec garde périphérique de 4cm = 369 m³
- stockage

Echelle	-
Date	16/06/2021

ANNEXE 4-2



SAEDEL
1, Rue d'Aquitaine
28110 LUCÉ

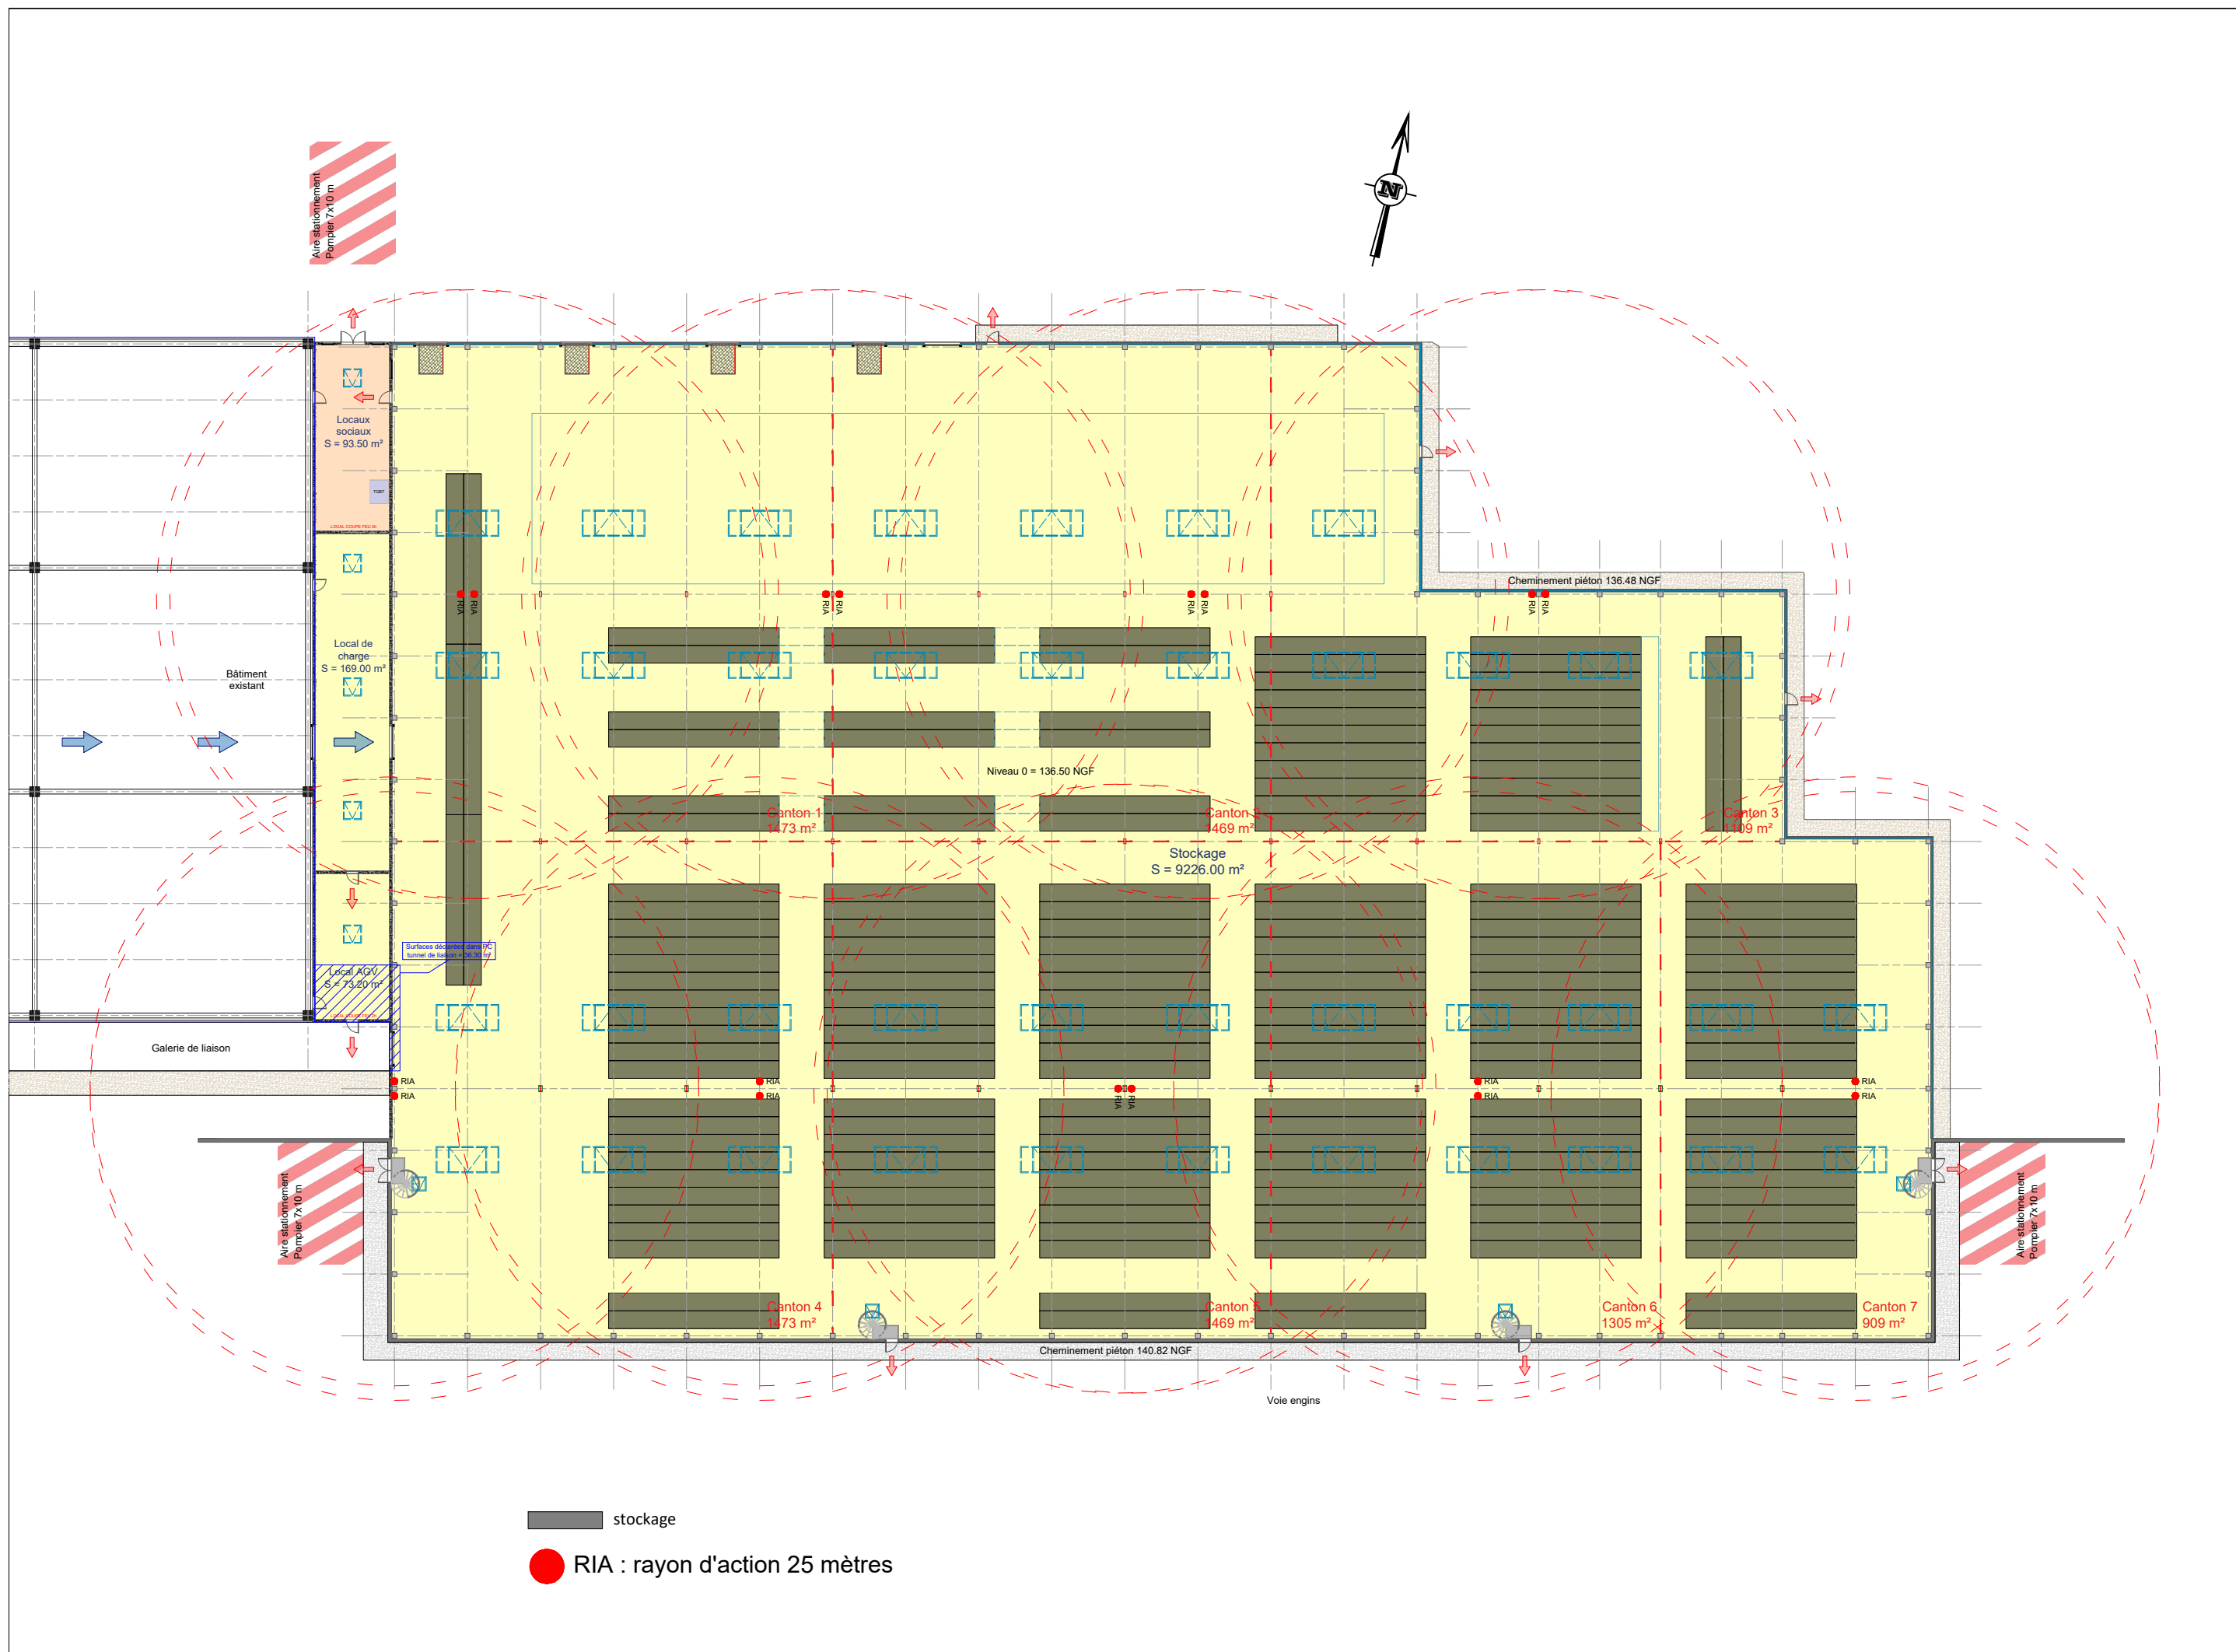

Date	16/06/2021
Echelle	-

ANNEXE 4-3



SAEDEL
1, Rue d'Aquitaine
28110 LUCÉ