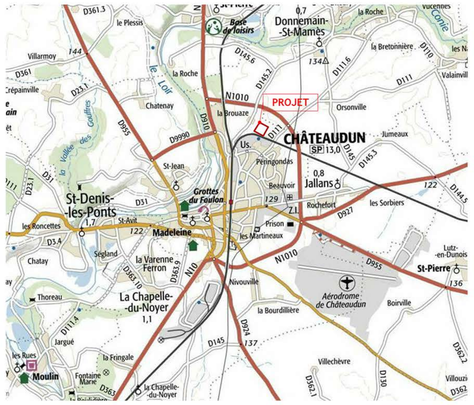

PLAN DE LOCALISATION

Ech : 1 : 50000

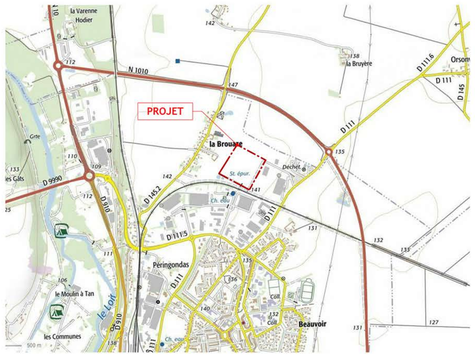

PLAN DE LOCALISATION

Ech : 1 : 15000

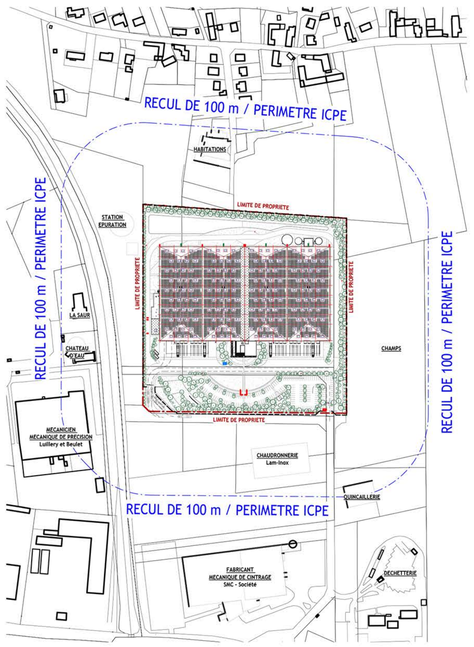

PLAN MASSE DU PROJET / RECUL 100m

Ech : 1 : 2500

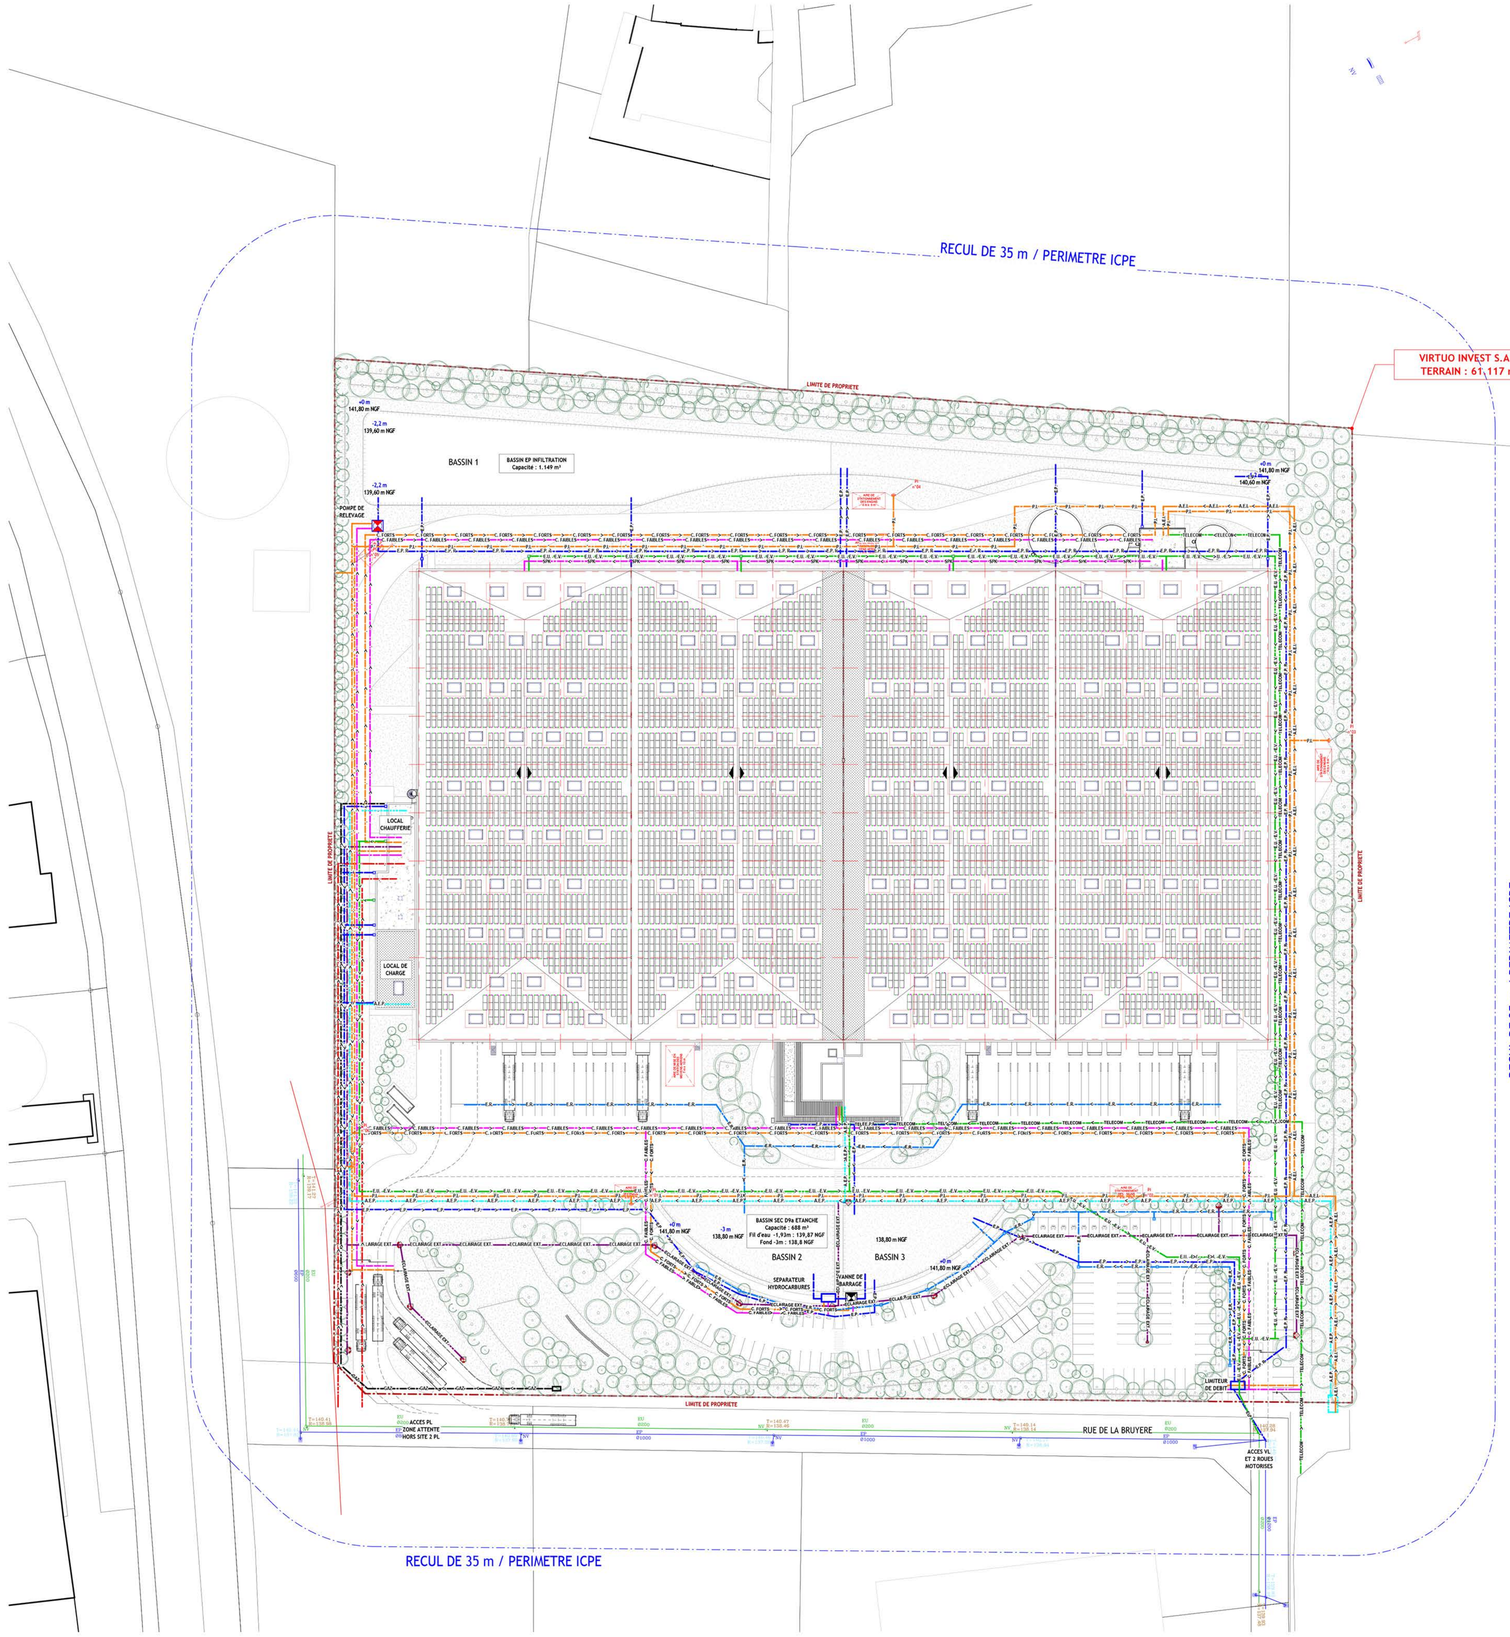

PLAN MASSE DU PROJET / RECUL 35m

Ech : 1 : 500

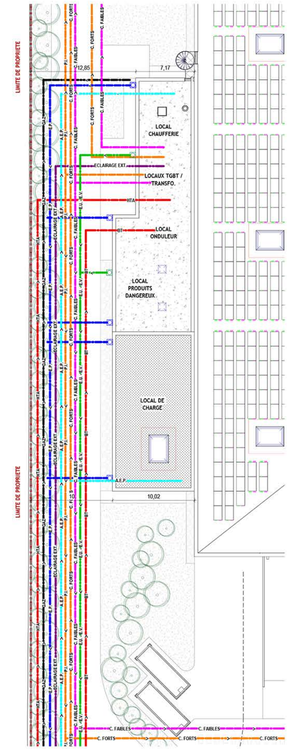

PLAN MASSE DU PROJET / ZOOM SUR LES LOCAUX

Ech : 1 : 250

RESEAUX HYDRAULIQUES

- EP — RESEAU EAU POTABLE
- EP — RESEAU EAUX PLUVIALES DE TOITURE — Regard eaux pluviales
- Ø — Rampe de relevage
- Vanne de barrage
- EP — RESEAU EAUX PLUVIALES DE VOIRIE — Regard/avec grille et Ø/sur type — séparateur par/dalle (250m² mini)
- EU - EV — RESEAU EAUX USEES - EAUX VANNES — Regard eaux usées - eaux vannes
- AI — RESEAU EAUX INCENDIE
- PI — RESEAU POTEAUX INCENDIE
- SPK — RESEAU POINTE SPK

RESEAUX SECS

- HTA — RESEAU HTA
- C. FORTS — RESEAU COURANT FORT
- C. FAIBLES — RESEAU COURANT FAIBLE
- TELECOM — RESEAU TELECOM
- ECL. EXT — RESEAU ECLAIRAGE EXTERIEUR
- GAZ — RESEAU GAZ
- BTA — RESEAU BASSE TENSION Photovoltaïque

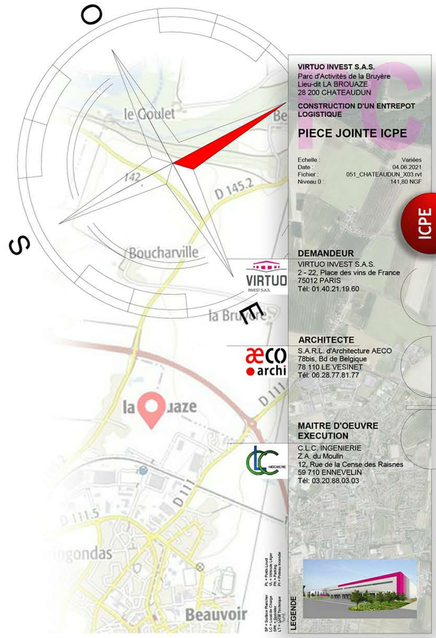

VIRTUO INVEST S.A.S.
Parc d'Activités de la Bruyère
Lieu-dit LA BROUAZE
28 200 CHATEAUDUN

CONSTRUCTION D'UN ENTREPOT LOGISTIQUE

PIECE JOINTE ICPE

Echelle : Variées
Date : 04.08.2021
Fichier : 051_CHATEAUDUN_003.rvt
Niveau 0 : 141,80 NGF

ICPE

DEMANDEUR
VIRTUO INVEST S.A.S.
2 - 22, Place des vins de France
75012 PARIS
Tél: 01.40.21.19.60

ARCHITECTE
S.A.R.L. d'Architecture AECO
78bis, Bd de Belgique
78 110 LE VESINET
Tél: 06.28.77.81.77

MAITRE D'OEUVRE EXECUTION
C.I.C. INGENIERIE
Z.A. du Moulin
12, Rue de la Cense des Raisnes
59 710 ENNEVELIN
Tél: 03.20.88.03.03