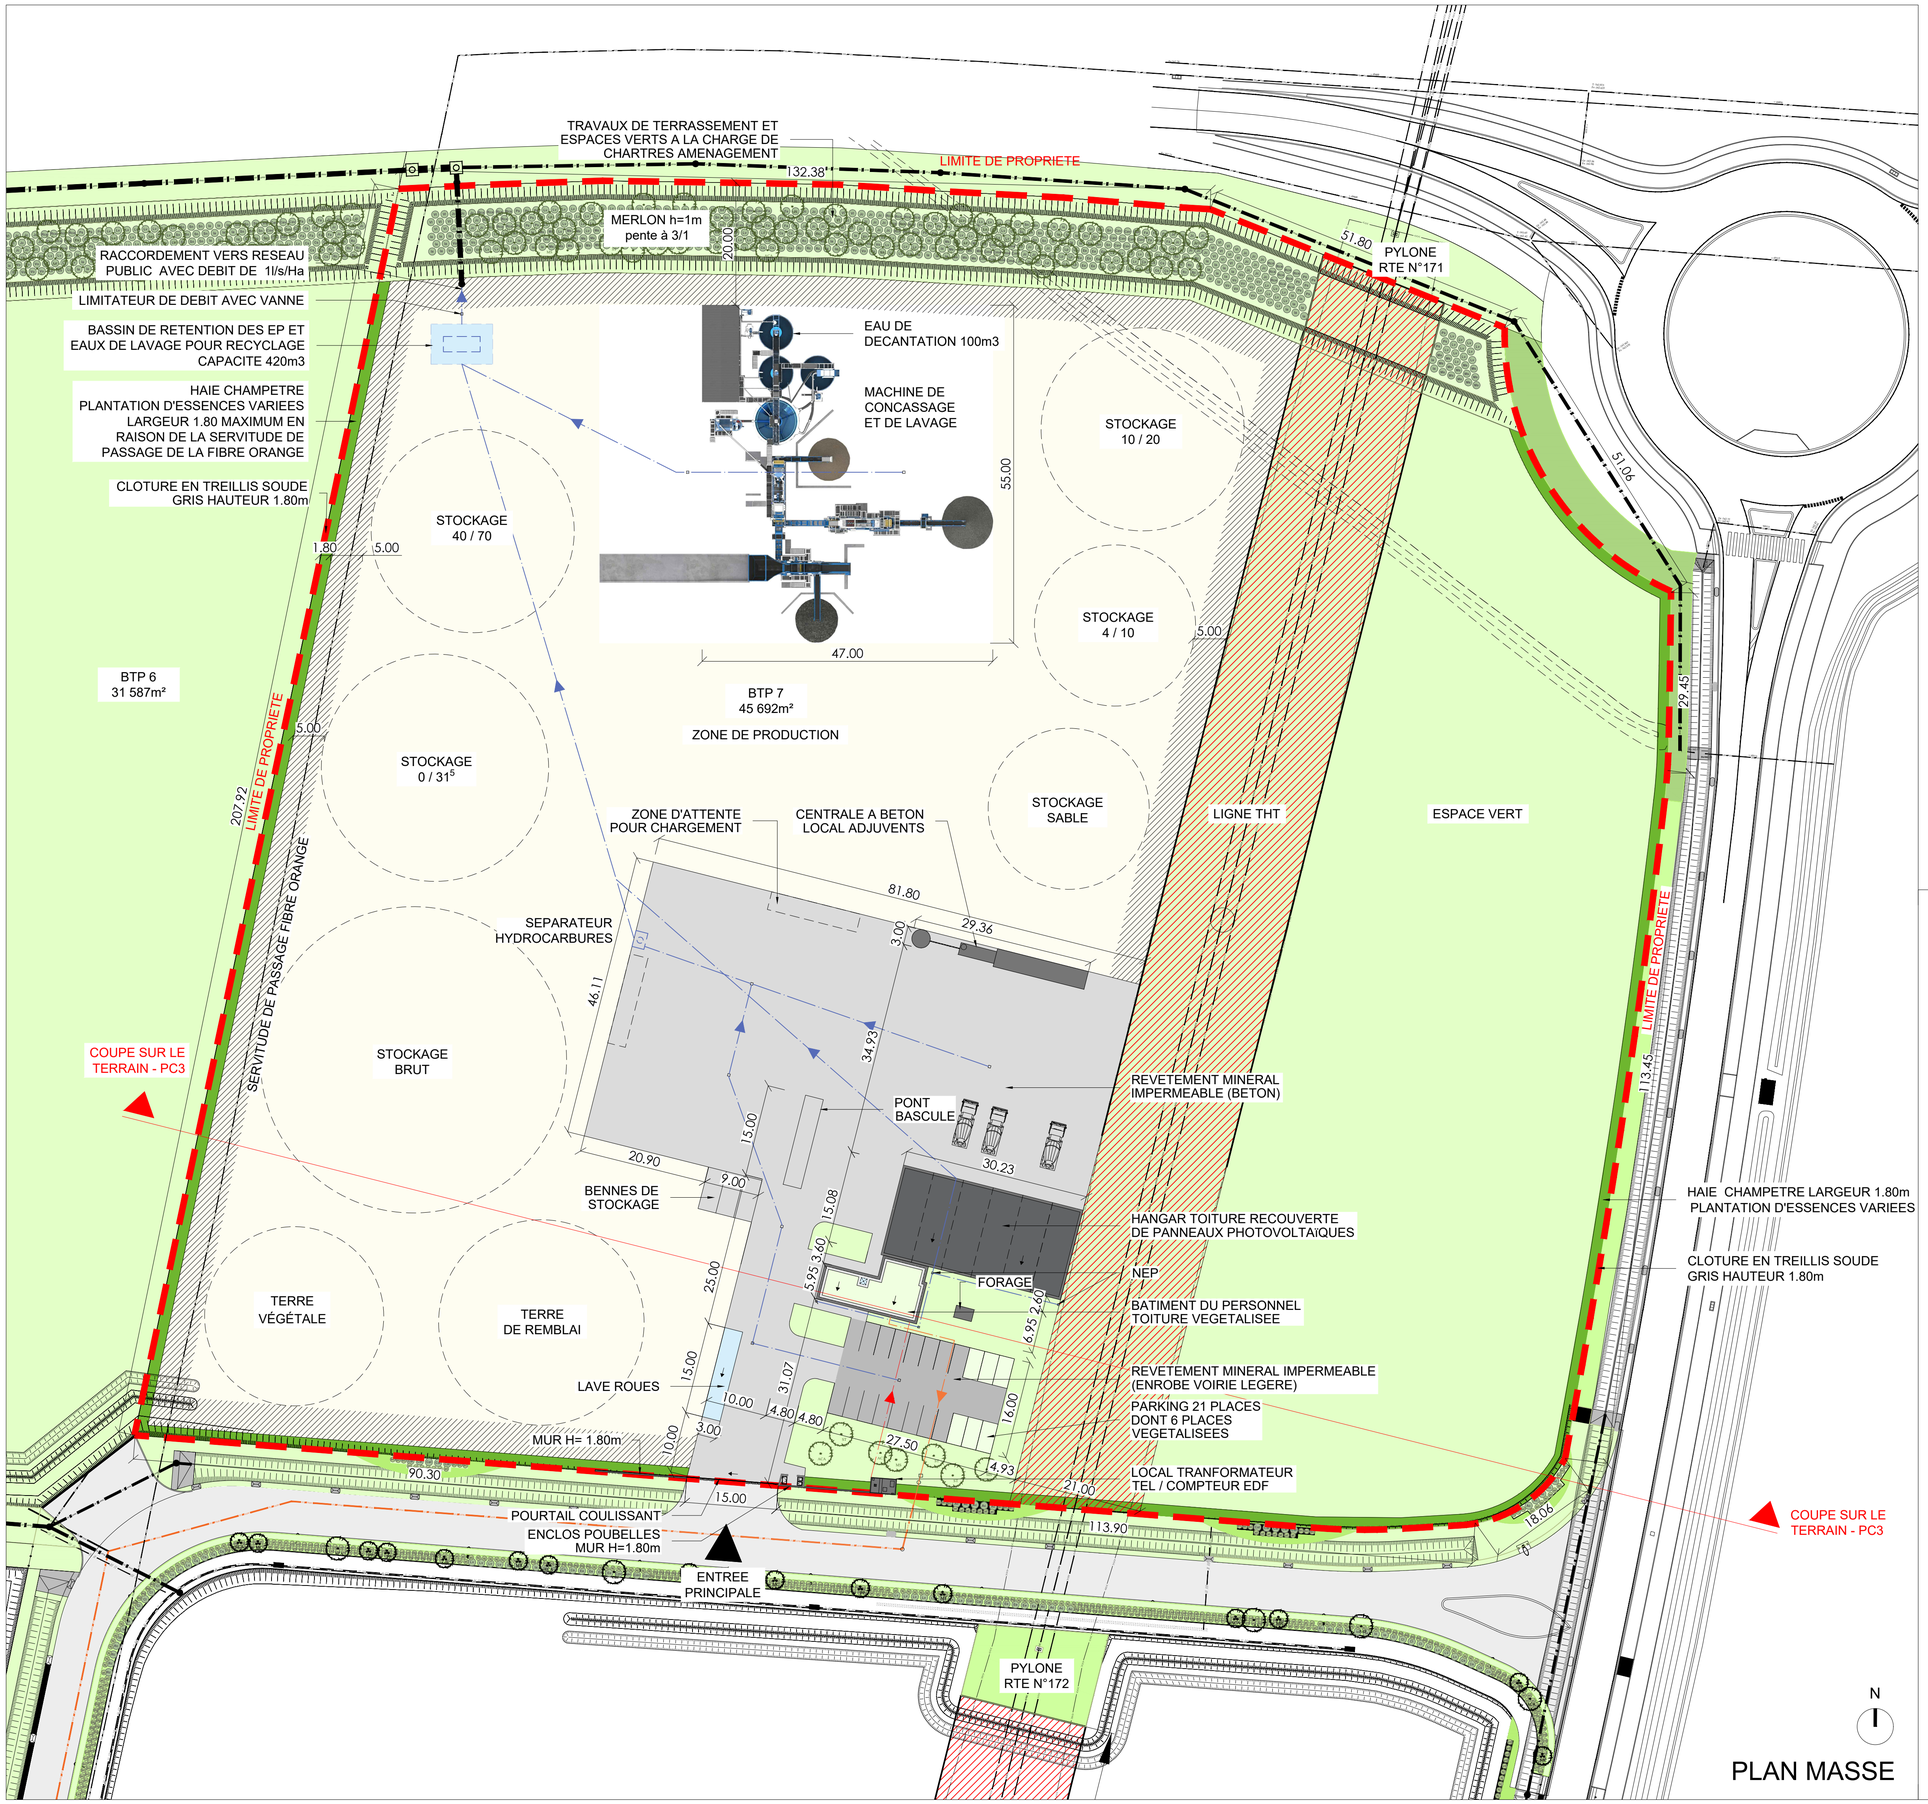

PLAN MASSE

PLAN DE REPERAGE :

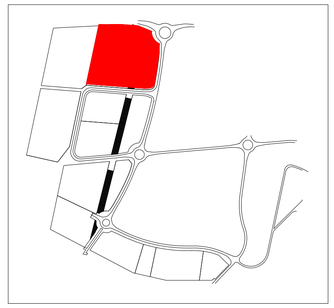

LEGENDE :

- PELOUSE - 14 425m²
- PLANTATION COUVRE-SOL
- HAIE CHAMPETRE - 1 092m²
- REVETEMENT MINERAL PERMEABLE CONCASSE - 22 080m²
- REVETEMENT MINERAL IMPERMEABLE BETON - 4 285m²
- REVETEMENT MINERAL IMPERMEABLE ENROBE VL - 365m²
- CHEMINEMENT LIBRE DE 5m DE LARGEUR
- RESEAUX EP
- RESEAUX EU
- RESEAUX ELEC / TEL / EDF

CE DOCUMENT ET L'ENSEMBLE DES RENSEIGNEMENTS QU'IL CONTIENT SONT LA PROPRIÉTÉ INTELLECTUELLE DE L'ARCHITECTE ; IL NE PEUT ETRE COMMUNIQUÉ OU EXPLOITÉ SANS SON AUTORISATION ÉCRITE. CE PLAN N'EST PAS UN DOCUMENT D'EXECUTION.

MAITRE D'OUVRAGE

SARL POULLARD
Rue de Luets - 28300 LEVES

OPERATION

GRANUDEM
Aménagement d'un site de recyclage de matériaux
28300 AMILLY

POULLARD

ARCHITECTE

ARC&A architectes
18 Place des Epars - 28000 CHARTRES
contact@arc-a.fr / 02 37 84 12 90

INTERVENANTS

DEKRA Industrial
2 Avenue François Arago - 28000 CHARTRES
02 37 28 63 07

MODIFICATIONS

PHASE				PLAN N°
PC	PLAN MASSE	N° Dossier	20-11 POU	PC2.2
		INDICE		
		ECHELLE	1/500	
		N°		
		DATE	28/05/2021	