



# **REMISE EN ETAT DE L'USINE DISCO-FRANCE A SAUSSAY**

## **Cahier des Planches Graphiques (CPG)**

**DOSSIER DE DECLARATION**  
au titre des articles L.214-1 et suivants du Code de l'Environnement

**DECLARATION D'INTERET GENERAL**  
au titre des articles L. 211-7, R. 214-88 et suivants du Code de l'Environnement



« Remise en état de l'usine Disco-France à Saussay »

**DOSSIER DE DECLARATION**

22-SEG-146

20/04/2023

## MAÎTRE D'OUVRAGE



## FINANCEURS



## MAÎTRE D'ŒUVRE



## REDACTEUR



PCM EAU & ENVIRONNEMENT

Agence IDF : 1 rue du Mâconnais – 91090 LISSES

Siège : 20 rue Antoine Lavoisier - 95300 PONTOISE

Tél. 01 34 30 41 00 - info@segi-ingenierie.fr

## EQUIPE

Version	Etablie par	Vérifiée par
10/03/2023 – Envoi n°1	A. DENYS	G. ALABERGÈRE
07/04/2023 – Envoi n°2	A. DENYS	G. ALABERGÈRE
20/04/2023 – Envoi n°3	A. DENYS	G. ALABERGÈRE

Site du Saussay

Vannage +  
déversoir

Seuil naturel

0 50 100m


**Maîtrise d'œuvre pour la restauration de la continuité écologique sur 4 sites distincts sur le territoire du SIRE1**

Vue en plan


Commune : Garennes-sur-Eure

N° affaire : 16-154	RGF 93 - Lambert 93	Format : A3	Maître d'Ouvrage :		Bureau d'études :	
Phase	N°	Date	Fait par	Vérfié par	SEGI	43 rue du Bois Chaland
Etude	1	Novembre 2017	SAM	GA	91 090 Lisses	Tél : 01 60 79 05 00
					SIRE : Syndicat Intercommunal de la Rivière Eure Mairie 28260 Sorel Moussel	
					PCM Ingénierie Eau, Assainissement & Rivière SEGI	

# Vue amont des ouvrages OH5 et OH6

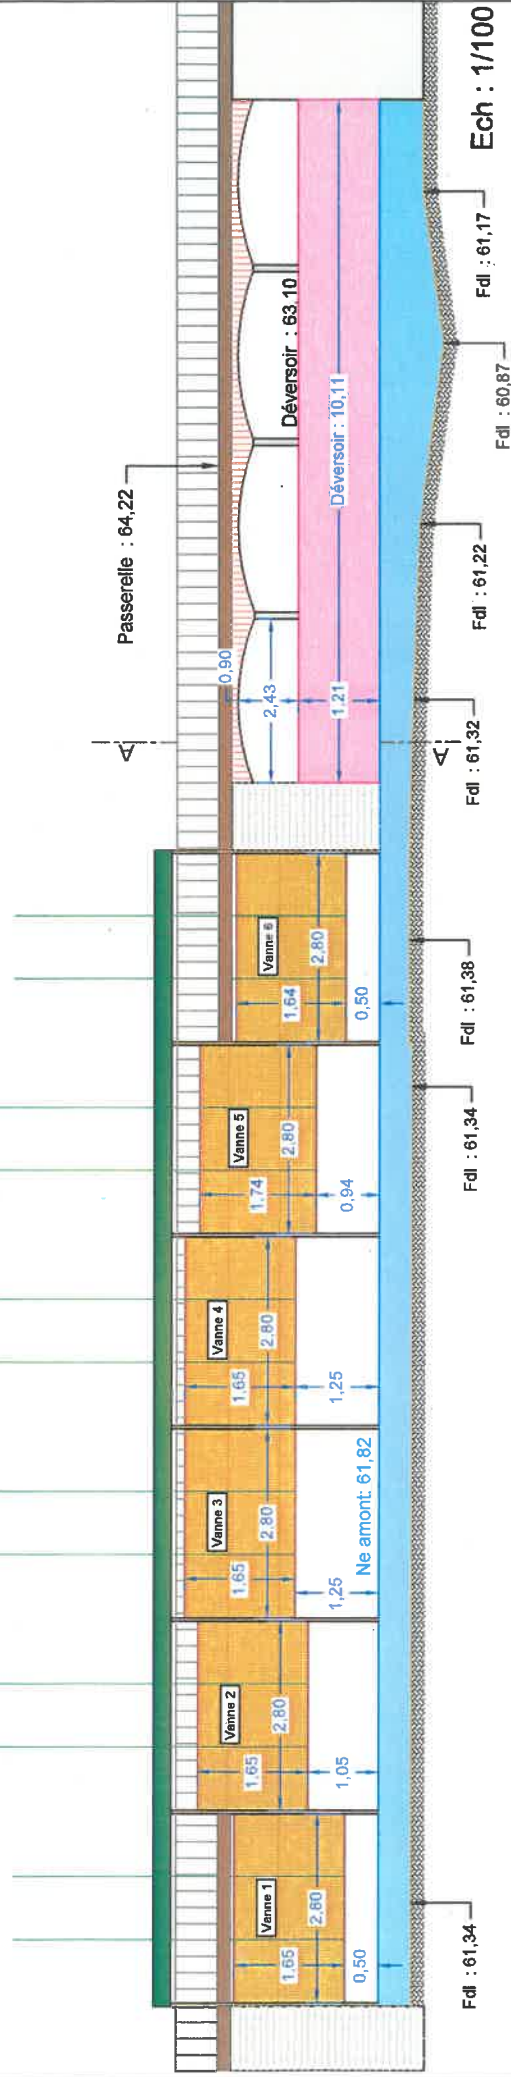

## Coupe AA

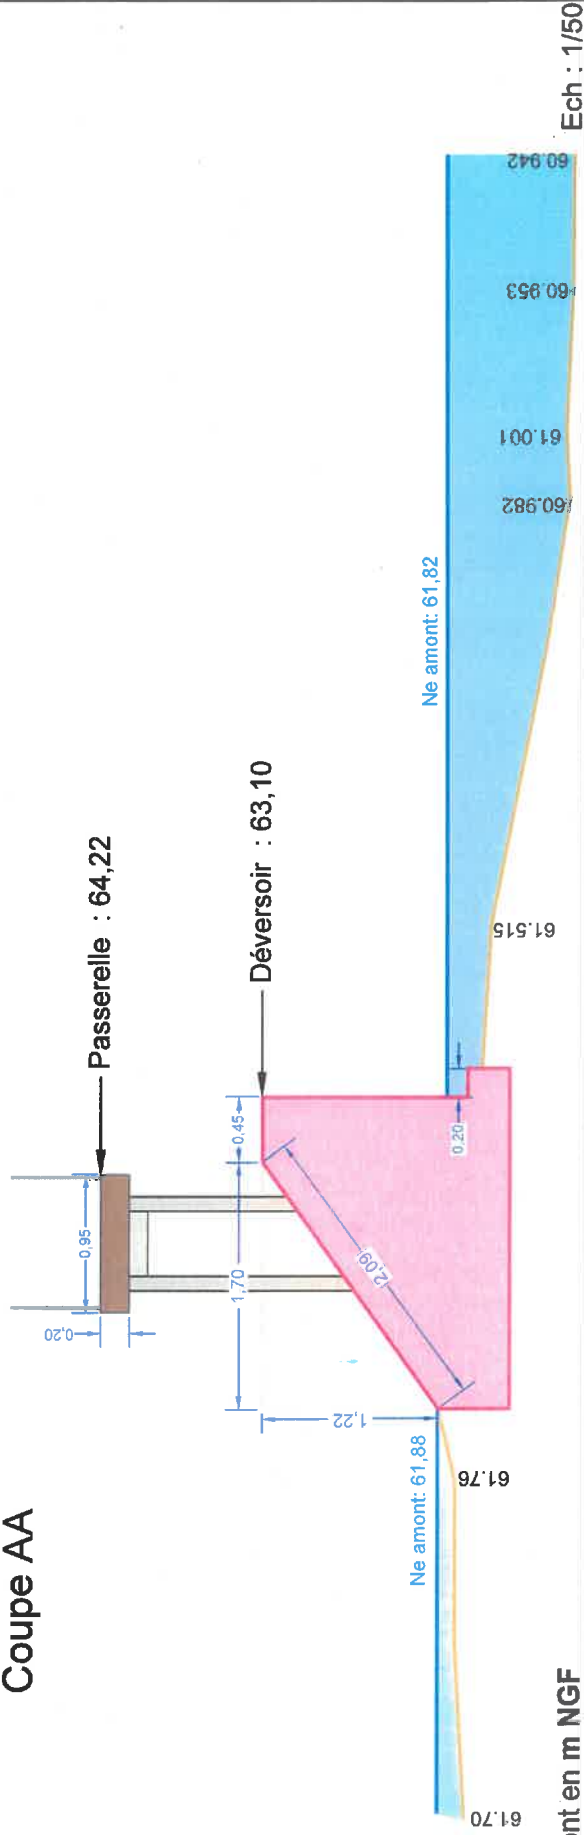


Note : les cotes sont en m NGF

Commune : Garennes-sur-Eure		Maître d'Ouvrage :		Bureau d'études :	
N° affaire : 16-154	RGF 93 - Lambert 93	SIRE : Syndicat Intercommunal de la Rivière Eure		SEGI	
Phase	Date	Mairie		43 rue du Bois Chaland	
Etude	1 Novembre 2017	28260 Sorel Mousuel		91 090 Lisses	
N°	1			Tél : 01 60 79 05 00	
Fait par	SAM			PCM Ingénierie	
Vérfié par	GA			SEGI	
				Eau, Assainissement & Rivière	

### Maîtrise d'œuvre pour la restauration de la continuité écologique sur 4 sites distincts sur le territoire du SIRE1



# Aménagement du site de Saussay

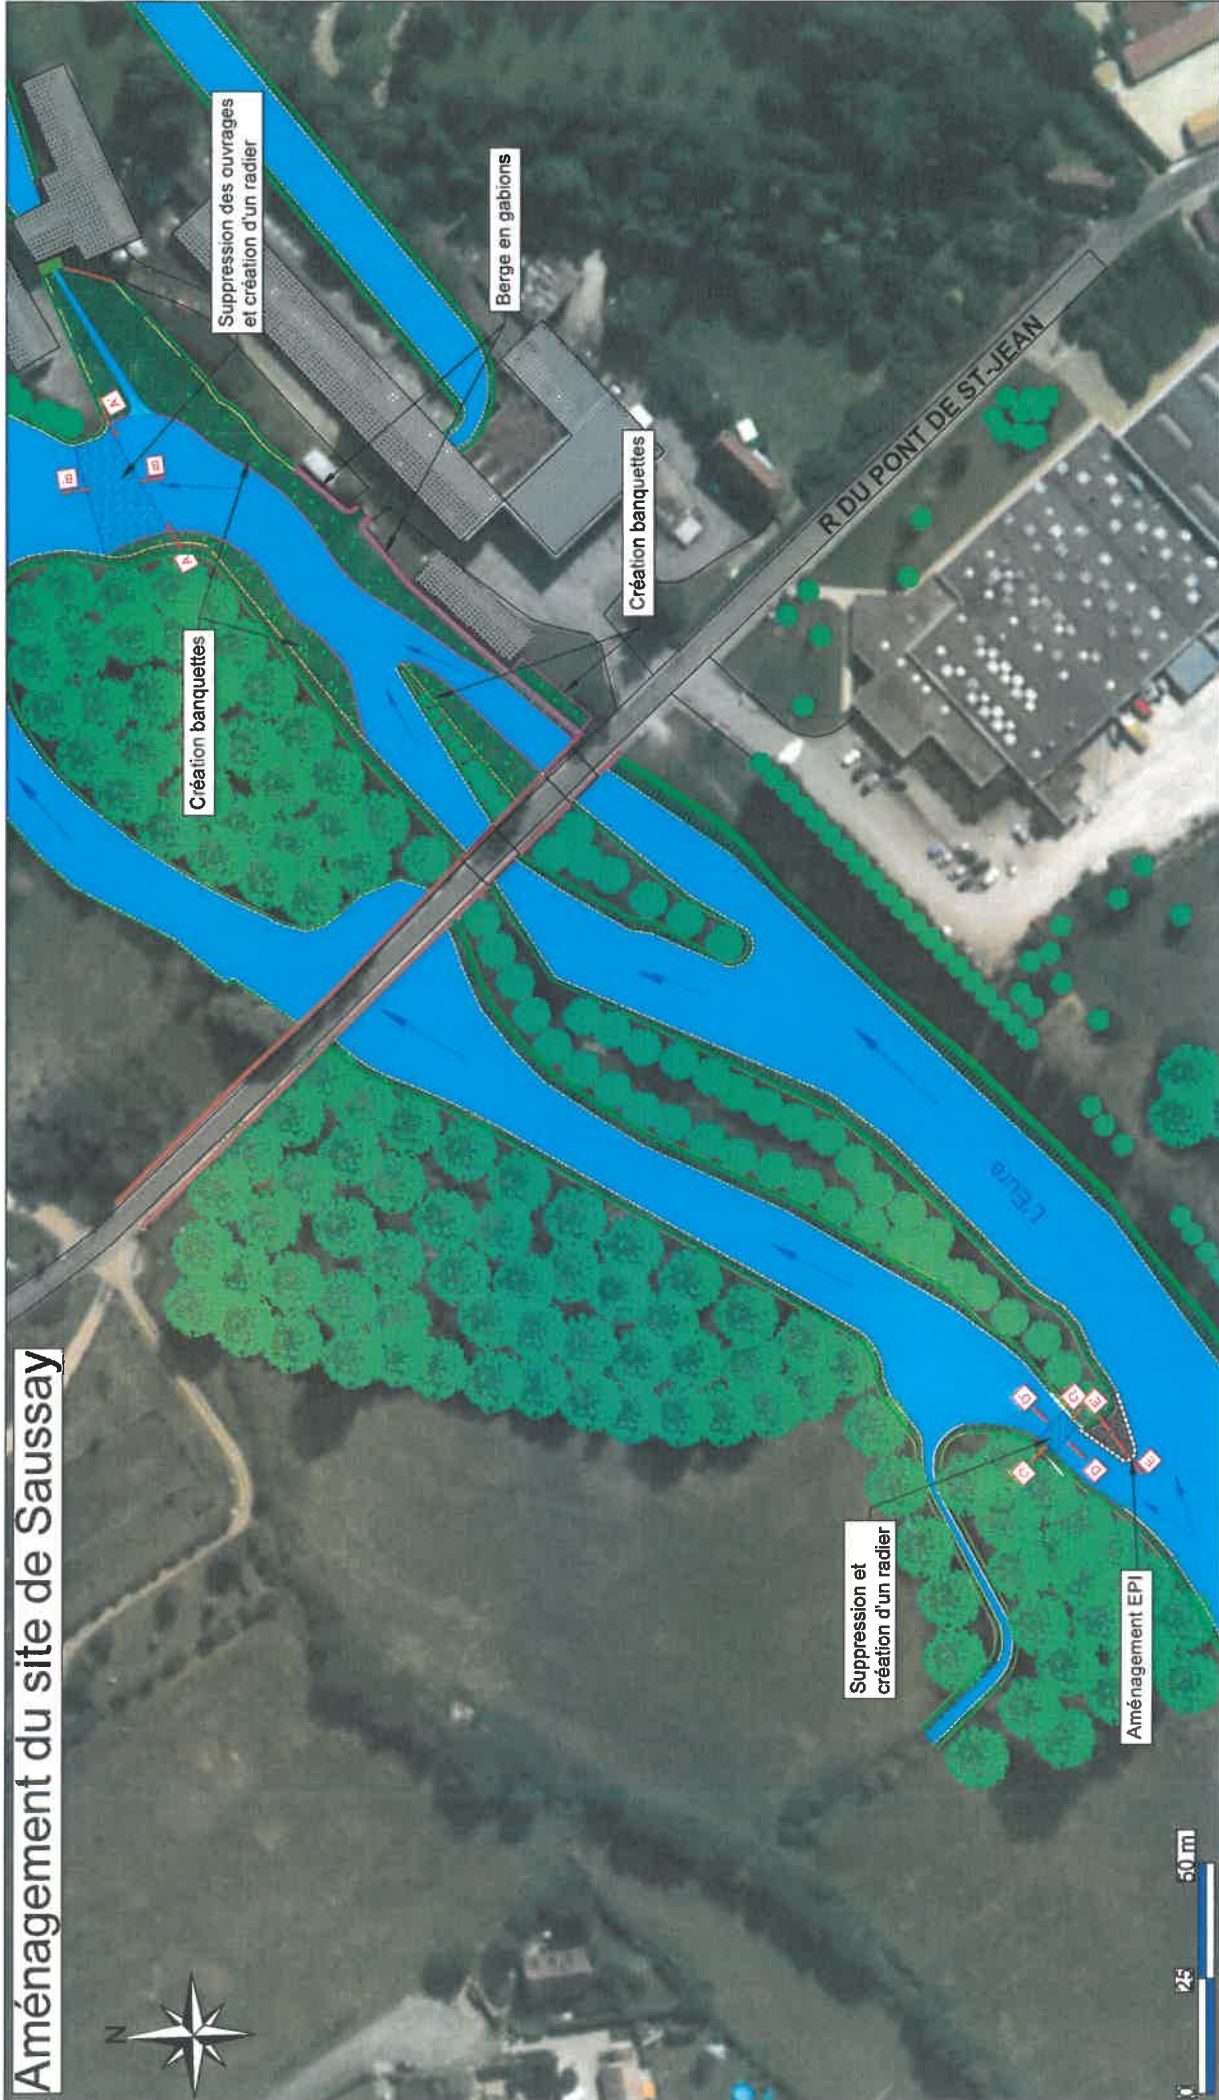

## Commune : Garennes-sur-Eure

N° affaire : 16-154

RGF 93 - Lambert 93

Format : A3

Maitre d'Ouvrage :

SIRE : Syndicat Intercommunal de la Rivière Eure  
Mairie  
28260 Sorel Moussel

SEGI  
43 rue du Bois Chaland  
91 090 Lisses  
Tél : 01 60 79 05 00

Bureau d'études :

Vue en plan


## Maîtrise d'œuvre pour la restauration de la continuité écologique sur 4 sites distincts sur le territoire du SIRE1

Phase	N°	Date	Fait par	Vérfié par
Etude	1	Novembre 2017	SAM	GA
Projet	2	Février 2018	SAM	GA
Projet	3	Février 2023	CBG	AD




## Coupe AA'

Suppression des ouvrages et création d'un radier

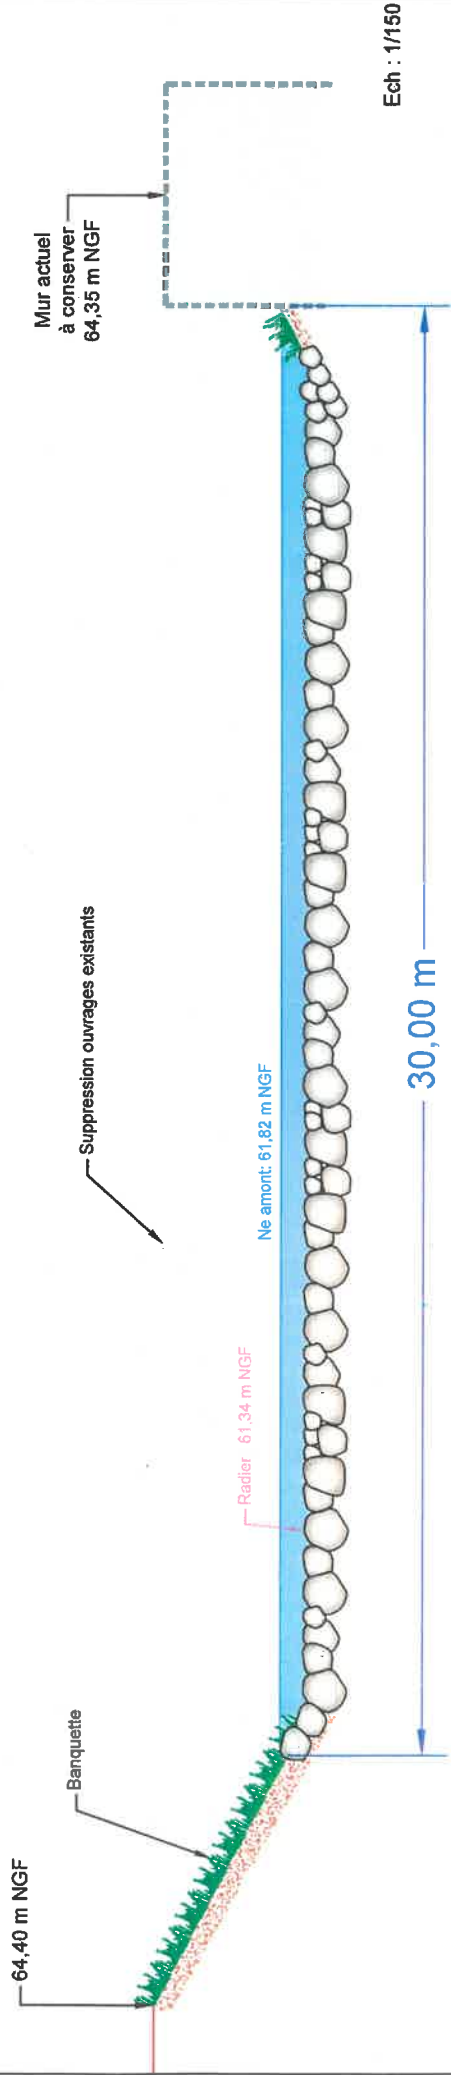

## Coupe BB'

Suppression des ouvrages et création d'un radier

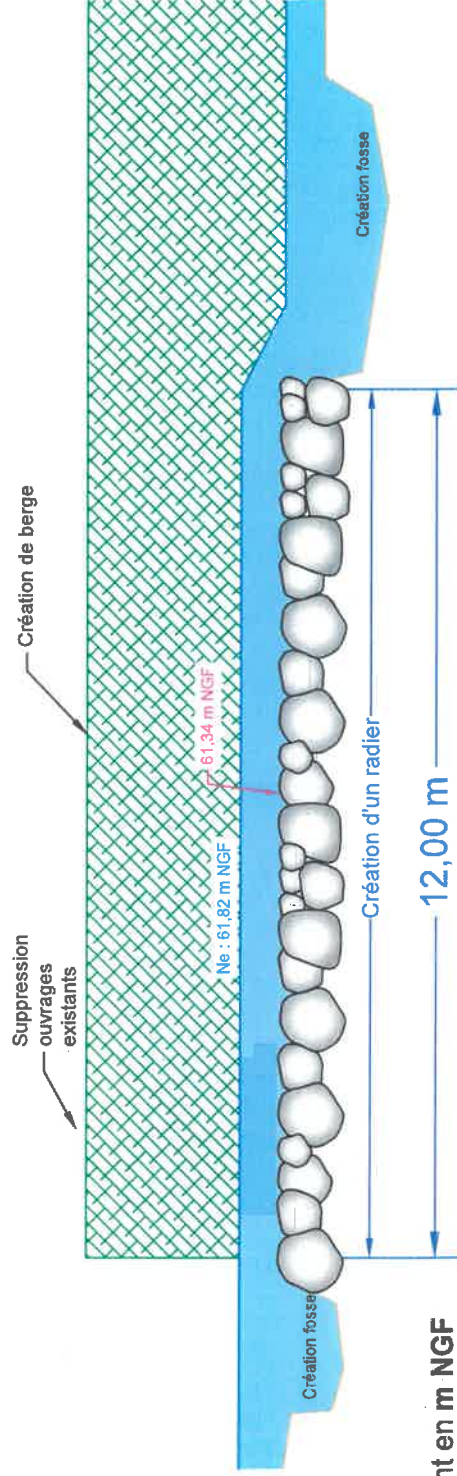

Note : les cotes sont en m NGF

Commune : Saussay

Remise en état de l'usine Disco-France à Saussay

Plan de coupes

N° Affaire: 22-SEG-146

Echelles variables

Format : A4

Maître d'Ouvrage :

Phase	N°	Date	Fait par	Véifié par
Etude	1	Novembre 2017	SAM	GA
Projet	2	Février 2018	SAM	GA
Projet	3	Avril 2023	SAM	AD

Syndicat du Bassin Versant des 4 rivières (SBV4R)  
5 Impasse des Mares  
28500 Sainte-Gemme-Moronval  
Téi: 02 37 82 38 70




Bureau d'études :

PCM Eau et Environnement  
43 rue du Bois Chaland  
91 090 Lisses  
Tél : 01 60 79 05 00



## Coupe CC'


Suppression et création d'un radier

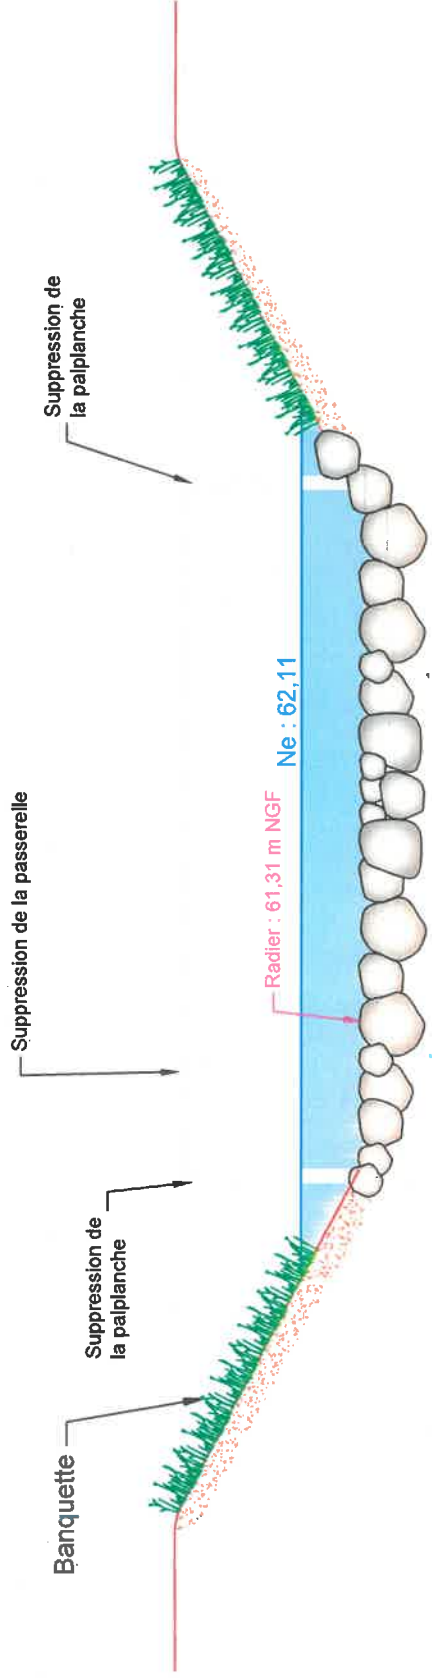

Ech : 1/100

## Coupe DD'

Suppression et création d'un radier

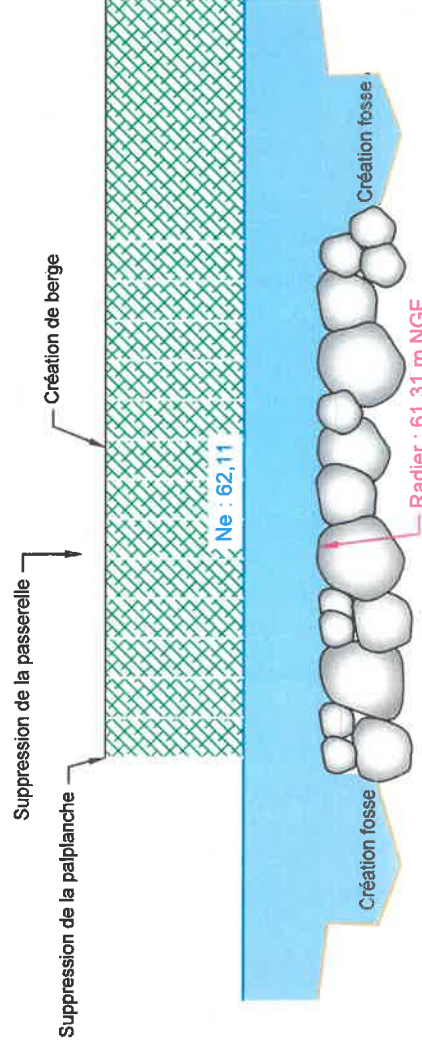

Note : les cotes sont en m NGF

Ech : 1/75

Commune : Garennes-sur-Eure

**Maîtrise d'œuvre pour la restauration écologique sur 4 sites distincts sur le territoire du SIRE1**

Plan de coupes

N° affaire : 16-154

Maître d'Ouvrage :

Bureau d'études :

Format : A4

Phase	N°	Date	Fait par	Vérifié par
Etude	1	Novembre 2017	SAM	GA
Projet	2	Février 2018	SAM	GA


SIRE : Syndicat Intercommunal de la Rivière Eure  
Mairie  
28260 Sorel Moussele

SEGI  
43 rue du Bois Chaland  
91 090 Lisses  
Tél : 01 60 79 05 00






### Coupe EE' actuel

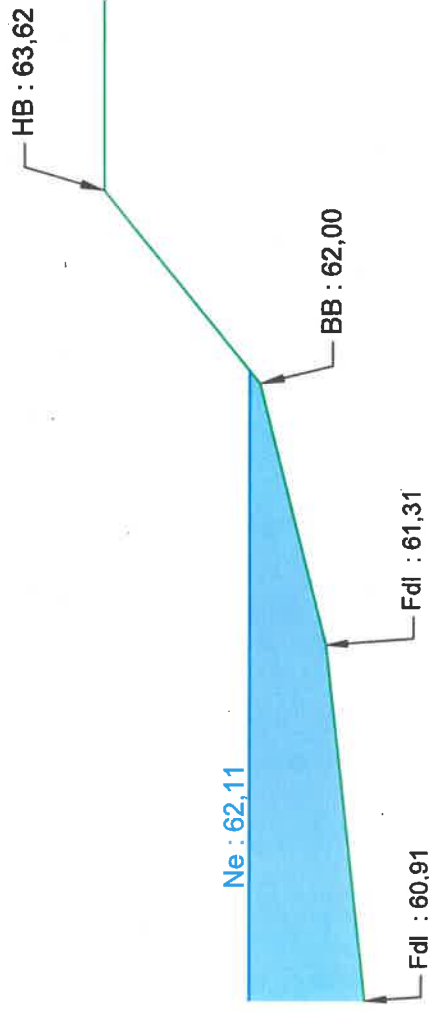

### Coupe EE' état futur: création d'un EPI en enrochements

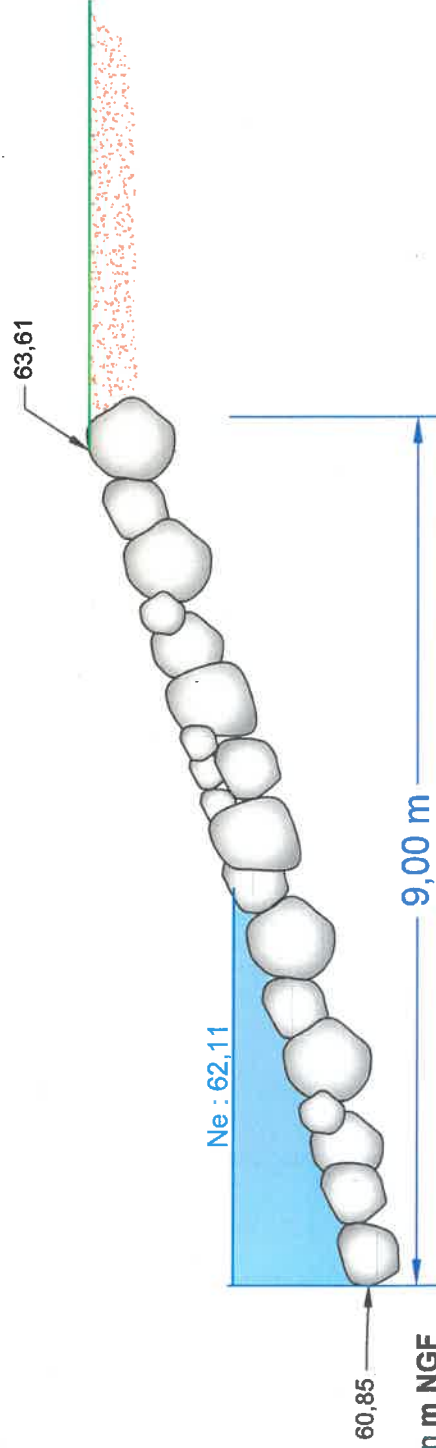

Note : les cotes sont en m NGF

Commune : Saussay

Remise en état de l'usine Disco-France à Saussay

Plan de coupes

Phase	N°	Echelles variables		Format : A4	
		Date	Fait par	Véifié par	
Etude	1	Novembre 2017	SAM	GA	
Projet	2	Février 2018	SAM	GA	
Projet	3	Avril 2023	SAM	AD	

Maître d'Ouvrage :

Syndicat du Bassin Versant des 4 rivières (SBV4R)

5 Impasse des Mares  
28500 Sainte-Gemme-Moronval  
Téi: 02 37 82 38 70


Bureau d'études :

PCM Eau et Environnement


43 rue du Bois Chaland  
91 090 Lisses  
Tél : 01 60 79 05 00



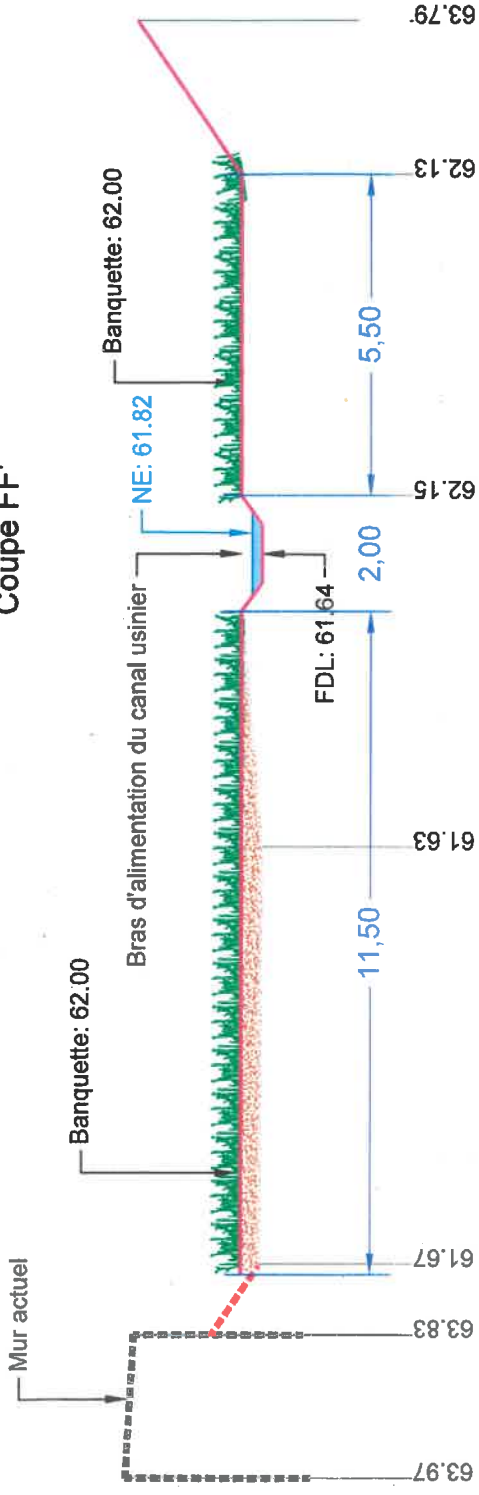

### Coupe FF'

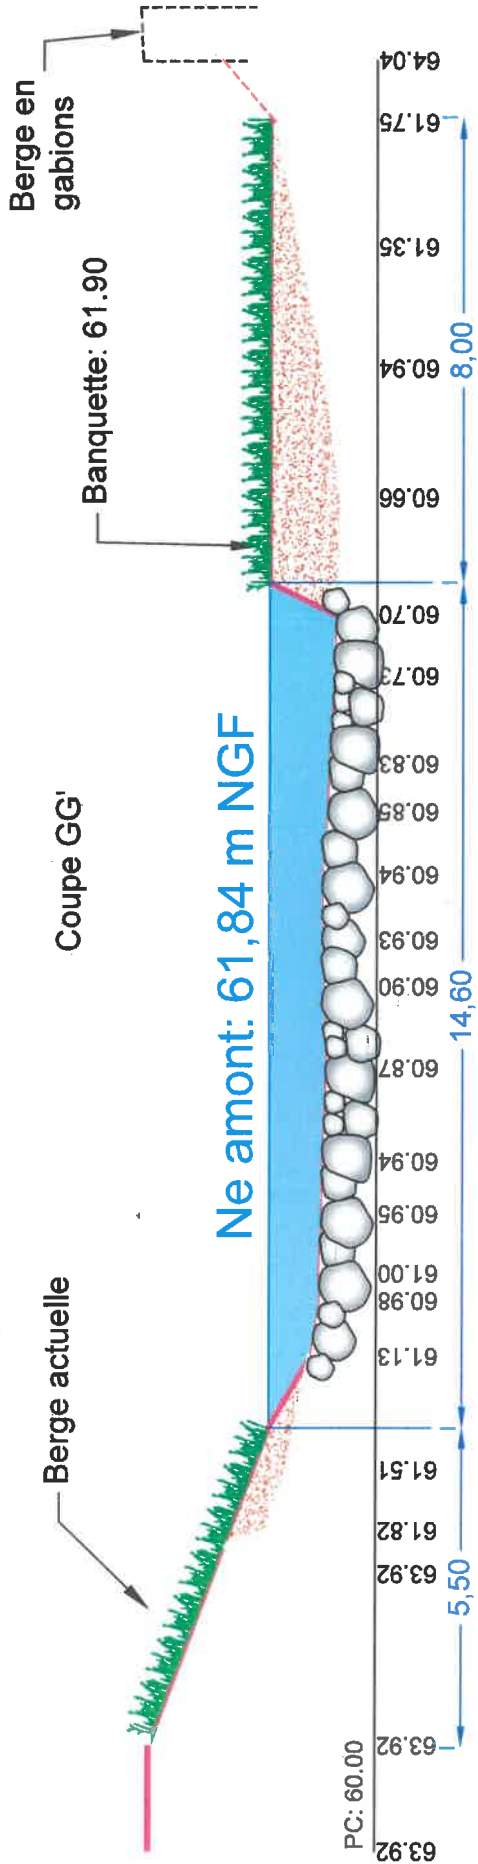

### Coupe GG'



Note : les cotes sont en m NGF

<b>Commune : Saussay</b>		<b>Remise en état de l'usine Disco-France à Saussay</b>		Plan de coupes	
N° Affaire: 22-SEG-146		Echelles variables		Format : A4	
Maître d'Ouvrage :		Bureau d'études :			
Syndicat du Bassin Versant des 4 rivières (SBV4R)		PCM Eau et Environnement		 43 rue du Bois Chaland 91 090 Lisses Tél : 01 60 79 05 00	
5 Impasse des Mares					
28500 Sainte-Gemme-Moronval					
Té: 02 37 82 38 70					
Phase	N°	Date	Fait par	Véifié par	
Etude	1	Novembre 2017	SAM	GA	
Projet	2	Février 2018	SAM	GA	
Projet	3	Avril 2023	SAM	AD	