


CLOYES SUR LE-LOIR

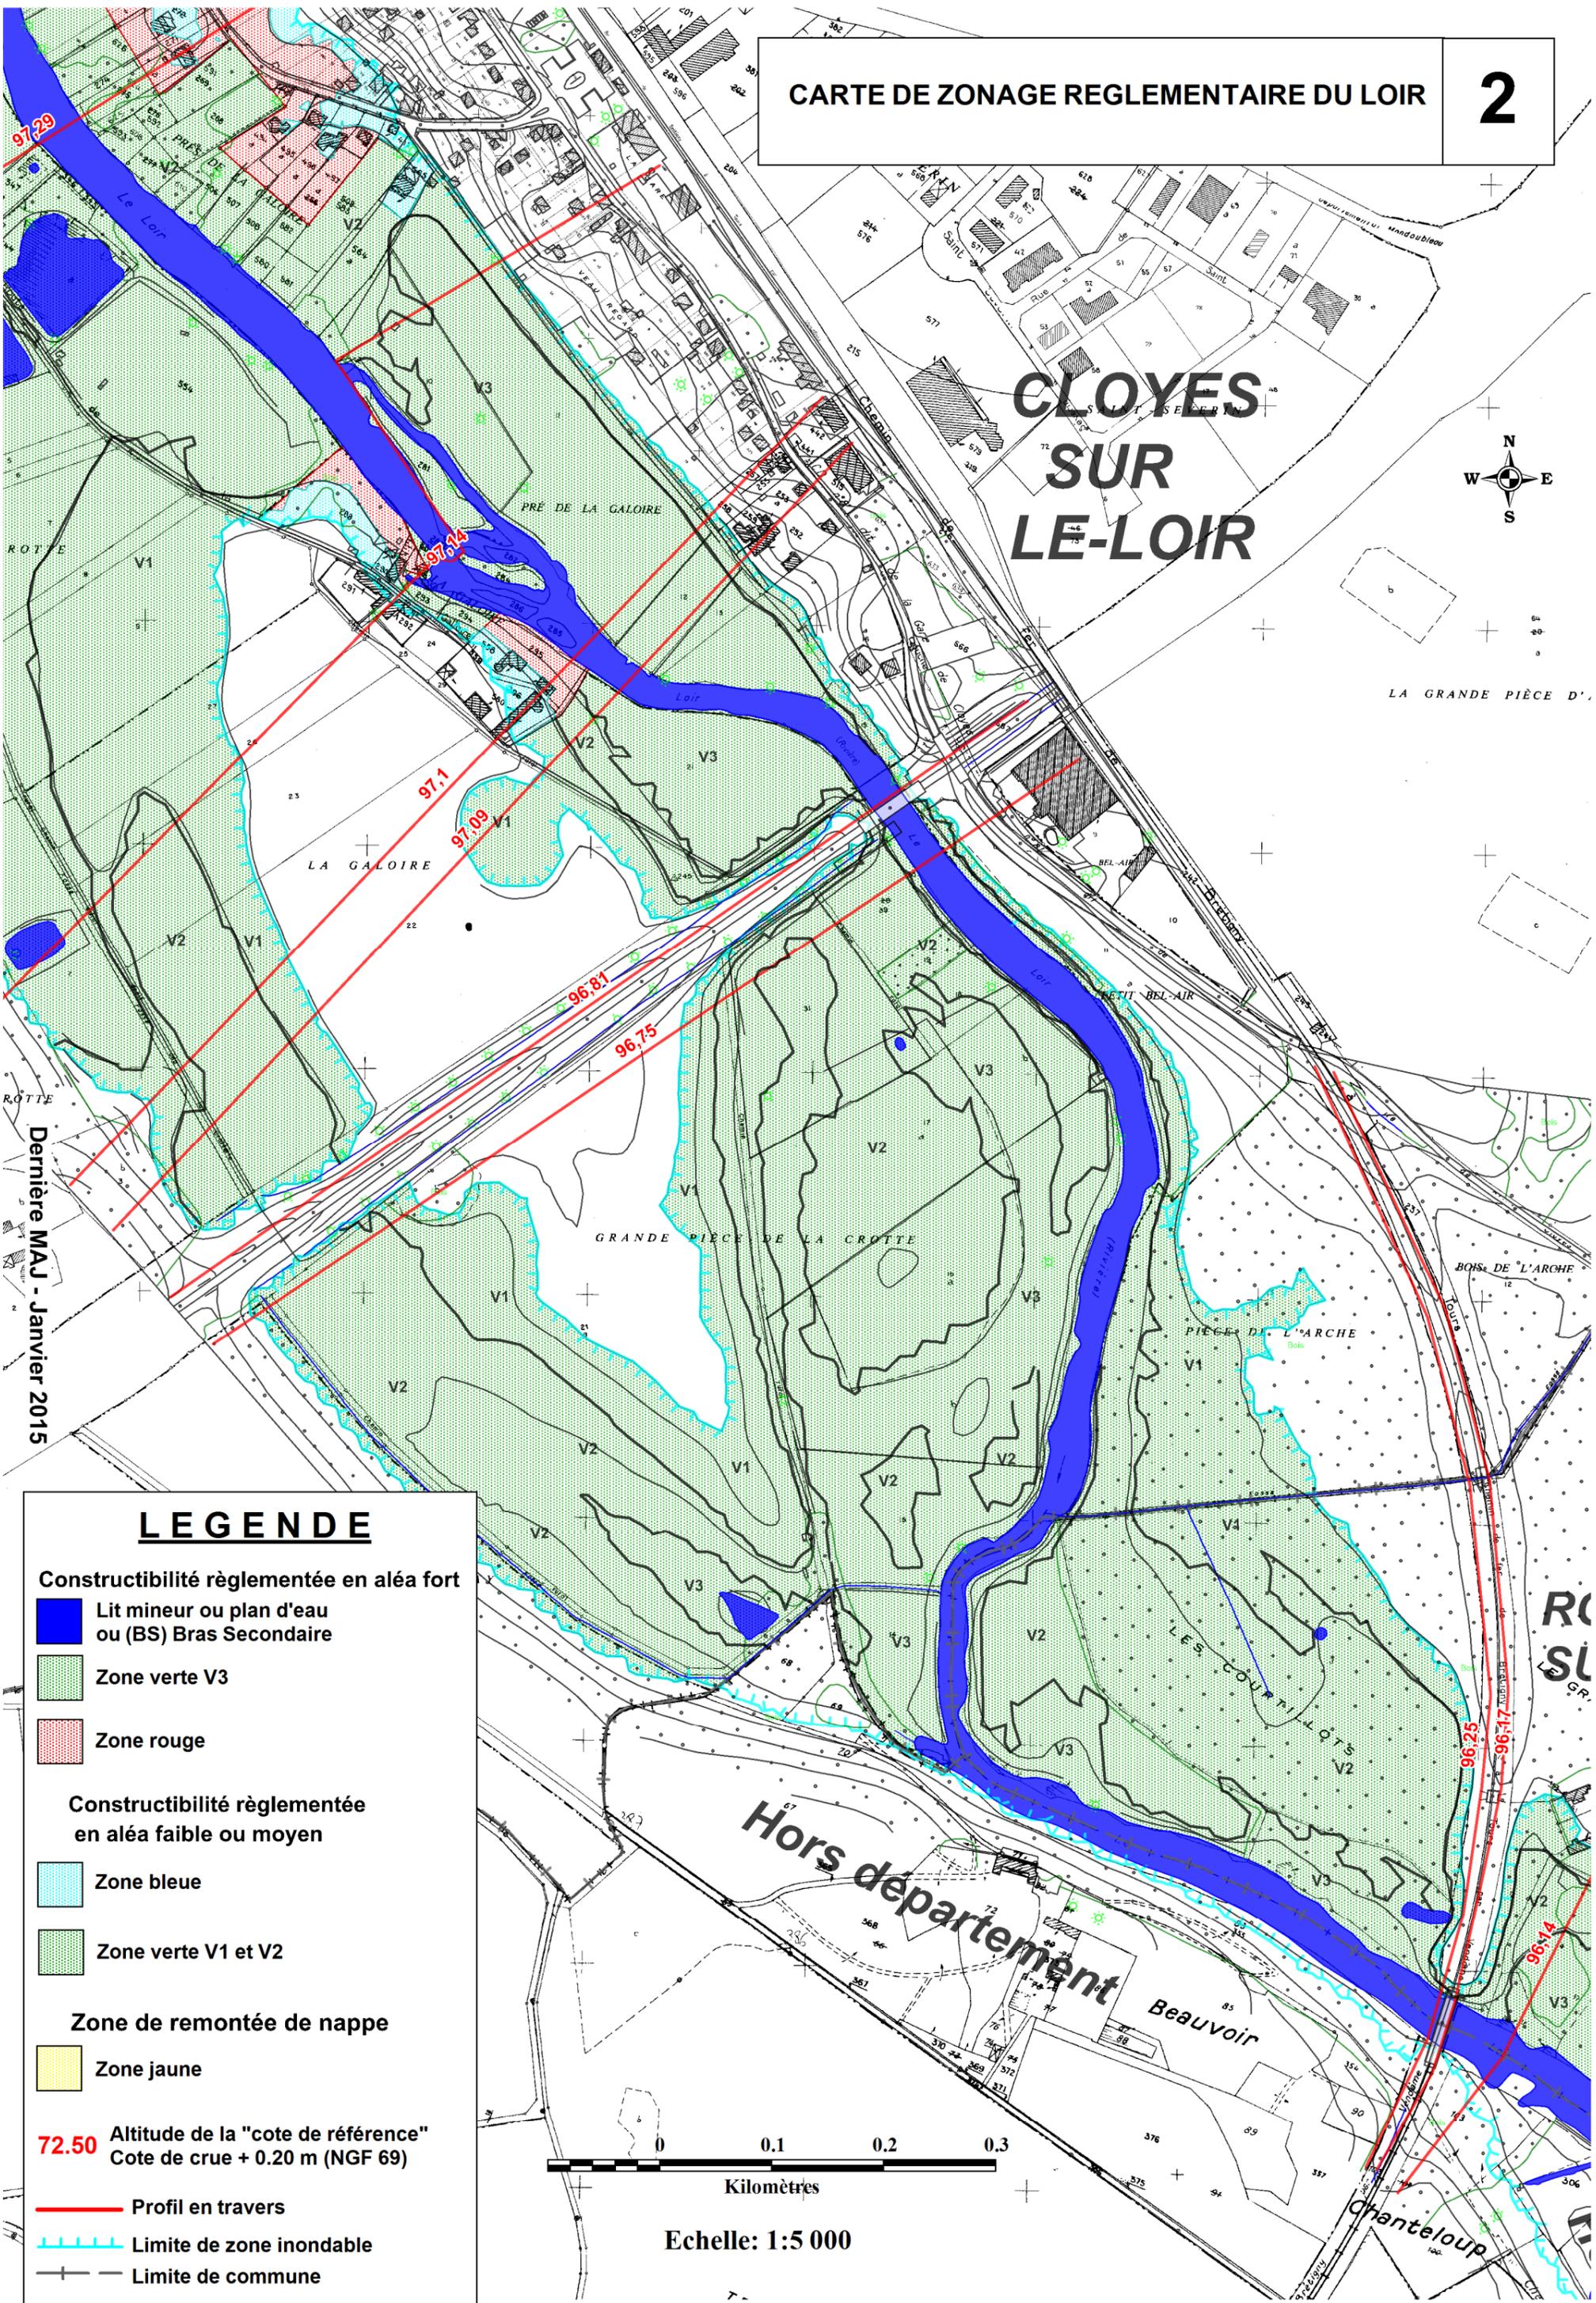

Dernière MAJ - Janvier 2015

LEGENDE

Constructibilité règlementée en aléa fort

- Lit mineur ou plan d'eau ou (BS) Bras Secondaire
- Zone verte V3
- Zone rouge

Constructibilité règlementée en aléa faible ou moyen


- Zone bleue
- Zone verte V1 et V2

Zone de remontée de nappe

- Zone jaune

72.50 Altitude de la "cote de référence"
Cote de crue + 0.20 m (NGF 69)

- Profil en travers
- Limite de zone inondable
- Limite de commune

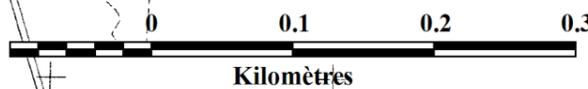

Echelle: 1:5 000