


PLAN DE ZONAGE P.P.R.
COMMUNE DE SAINT REMY SUR AVRE

12/02

Planche 1/2
Echelle : 1/5000
0 300m

- lit mineur ou plan d'eau (V4 = allée 4)
- zone non urbanisable (V1, V2 et V3 = allée 1, 2 et 3)
- zone inconstructible (R3 = allée 3)
- zone constructible (B1, B2 ET B3 = allée 1, 2 et 3)
- risque de remontée de la nappe phréatique

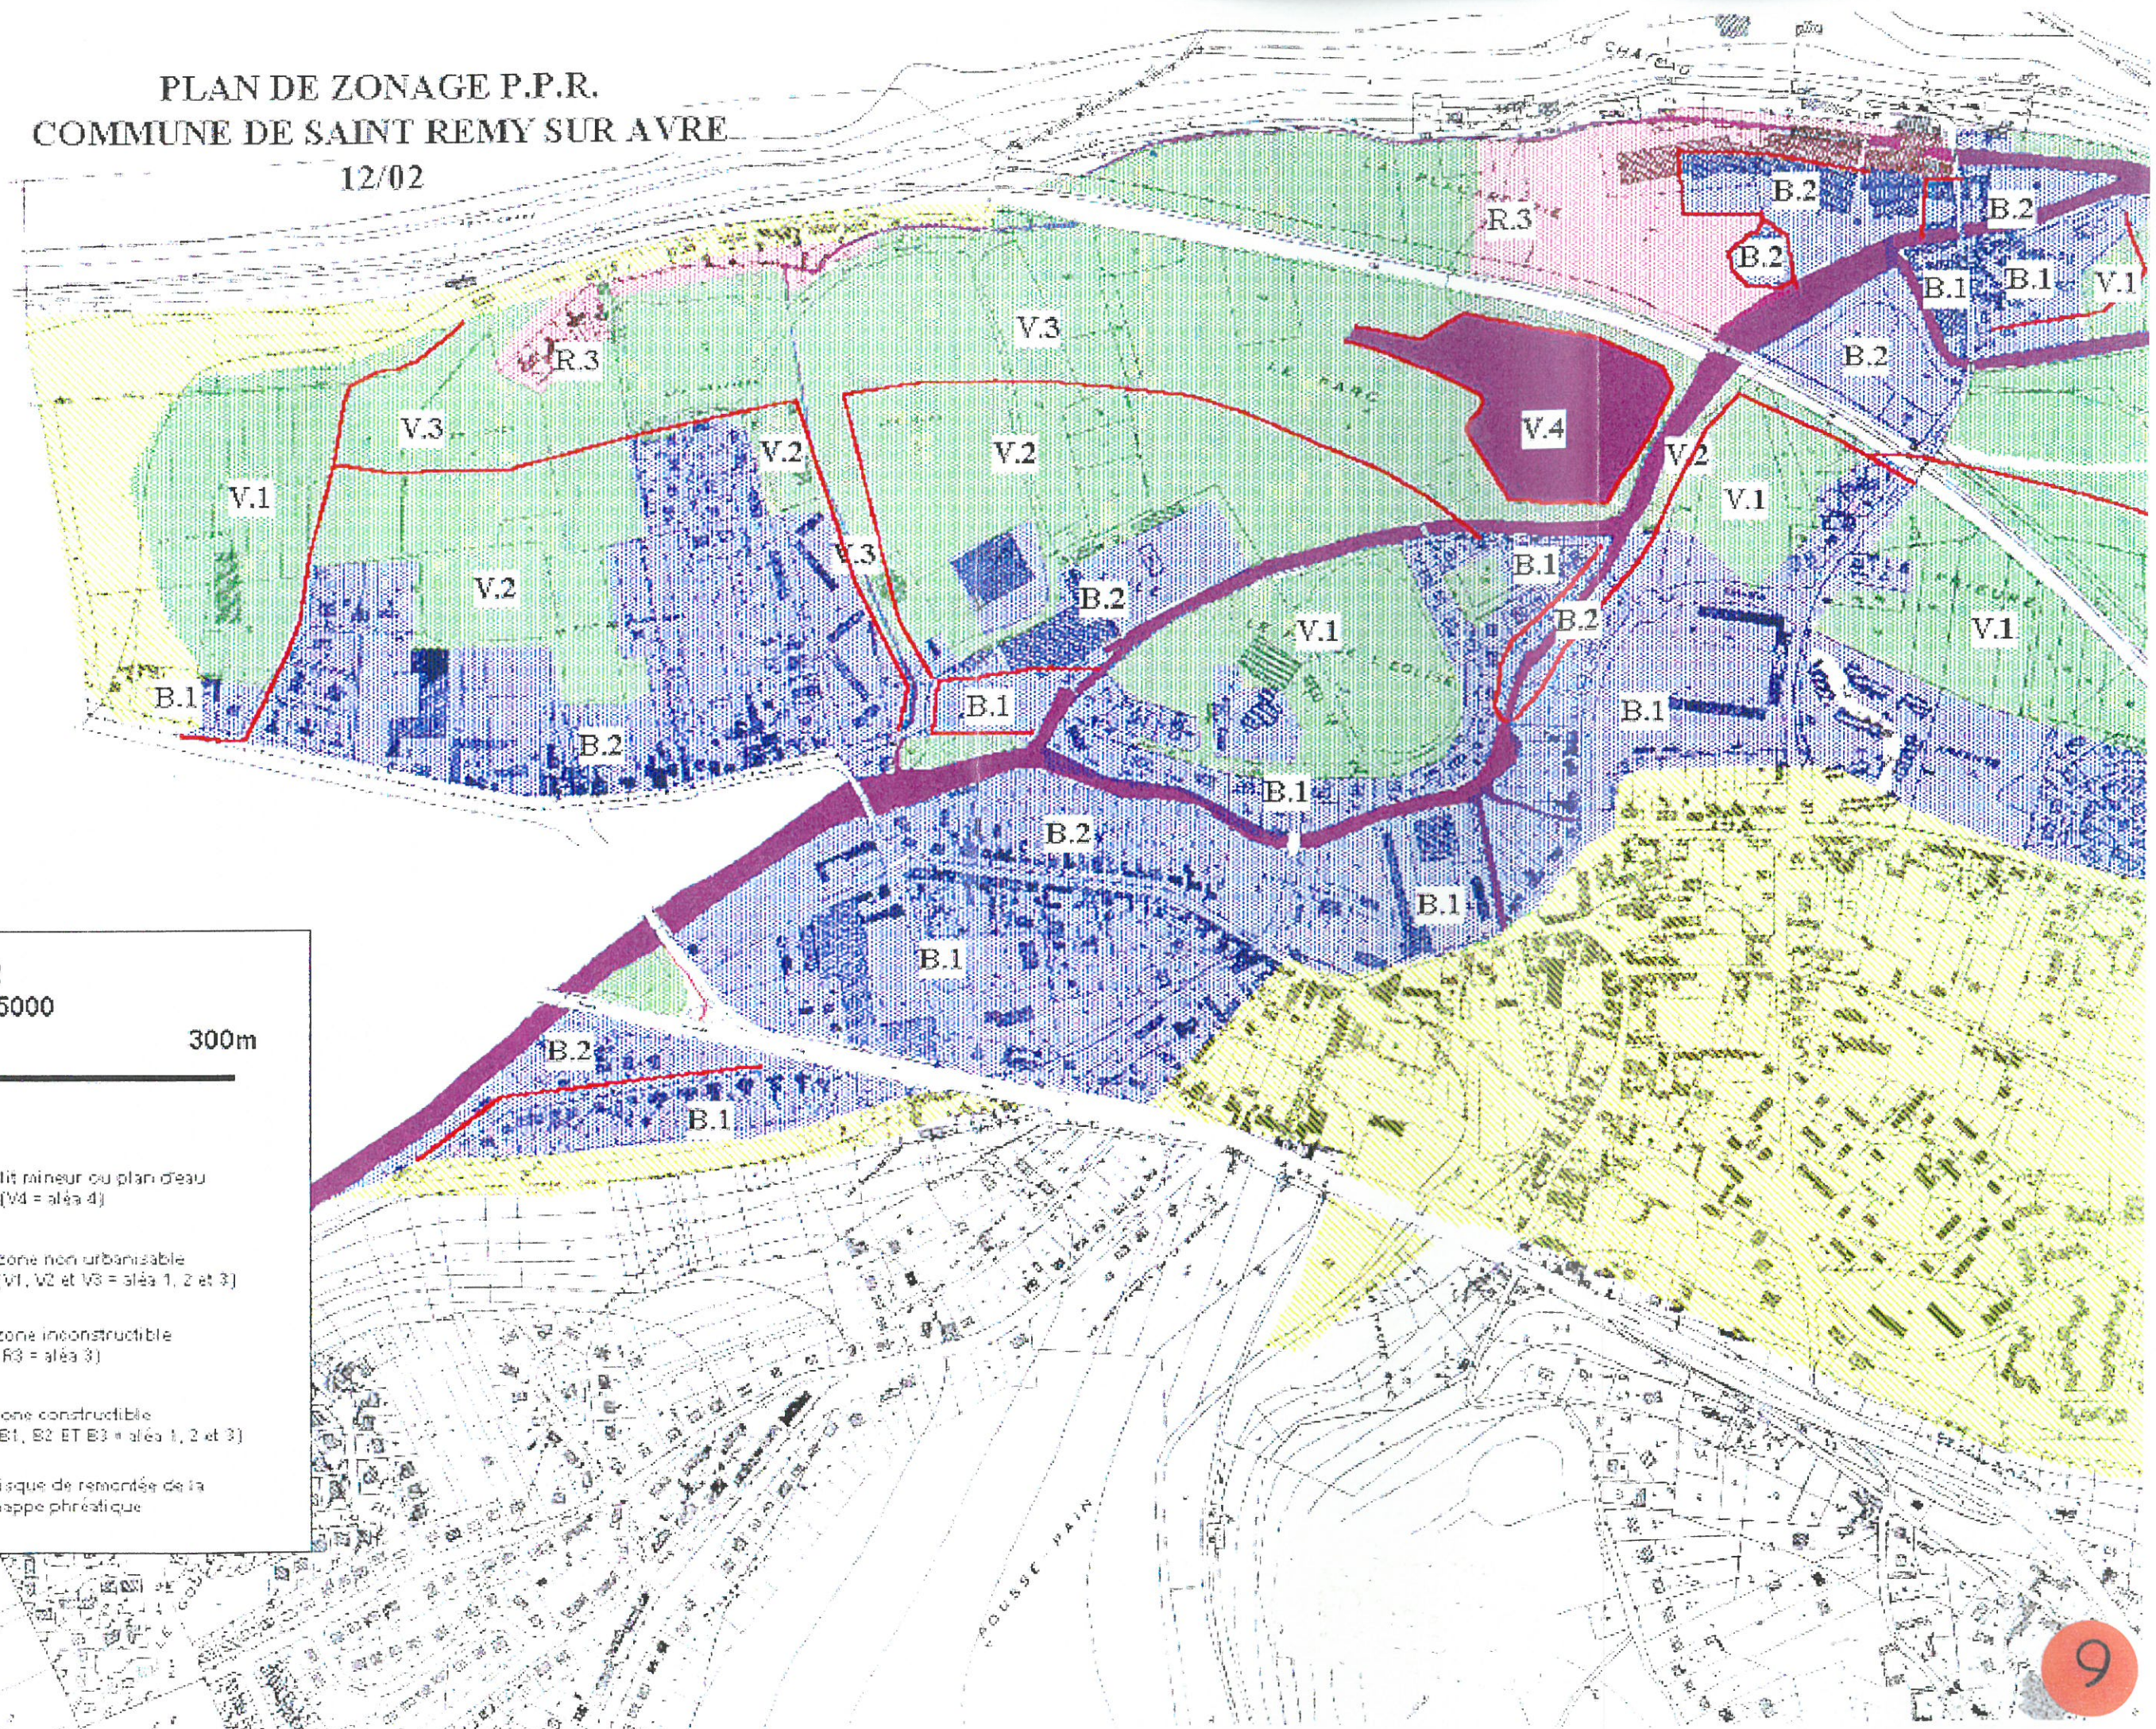

PLAN DE ZONAGE P.P.R.
 COMMUNE DE SAINT REMY SUR AVRE
 12/02

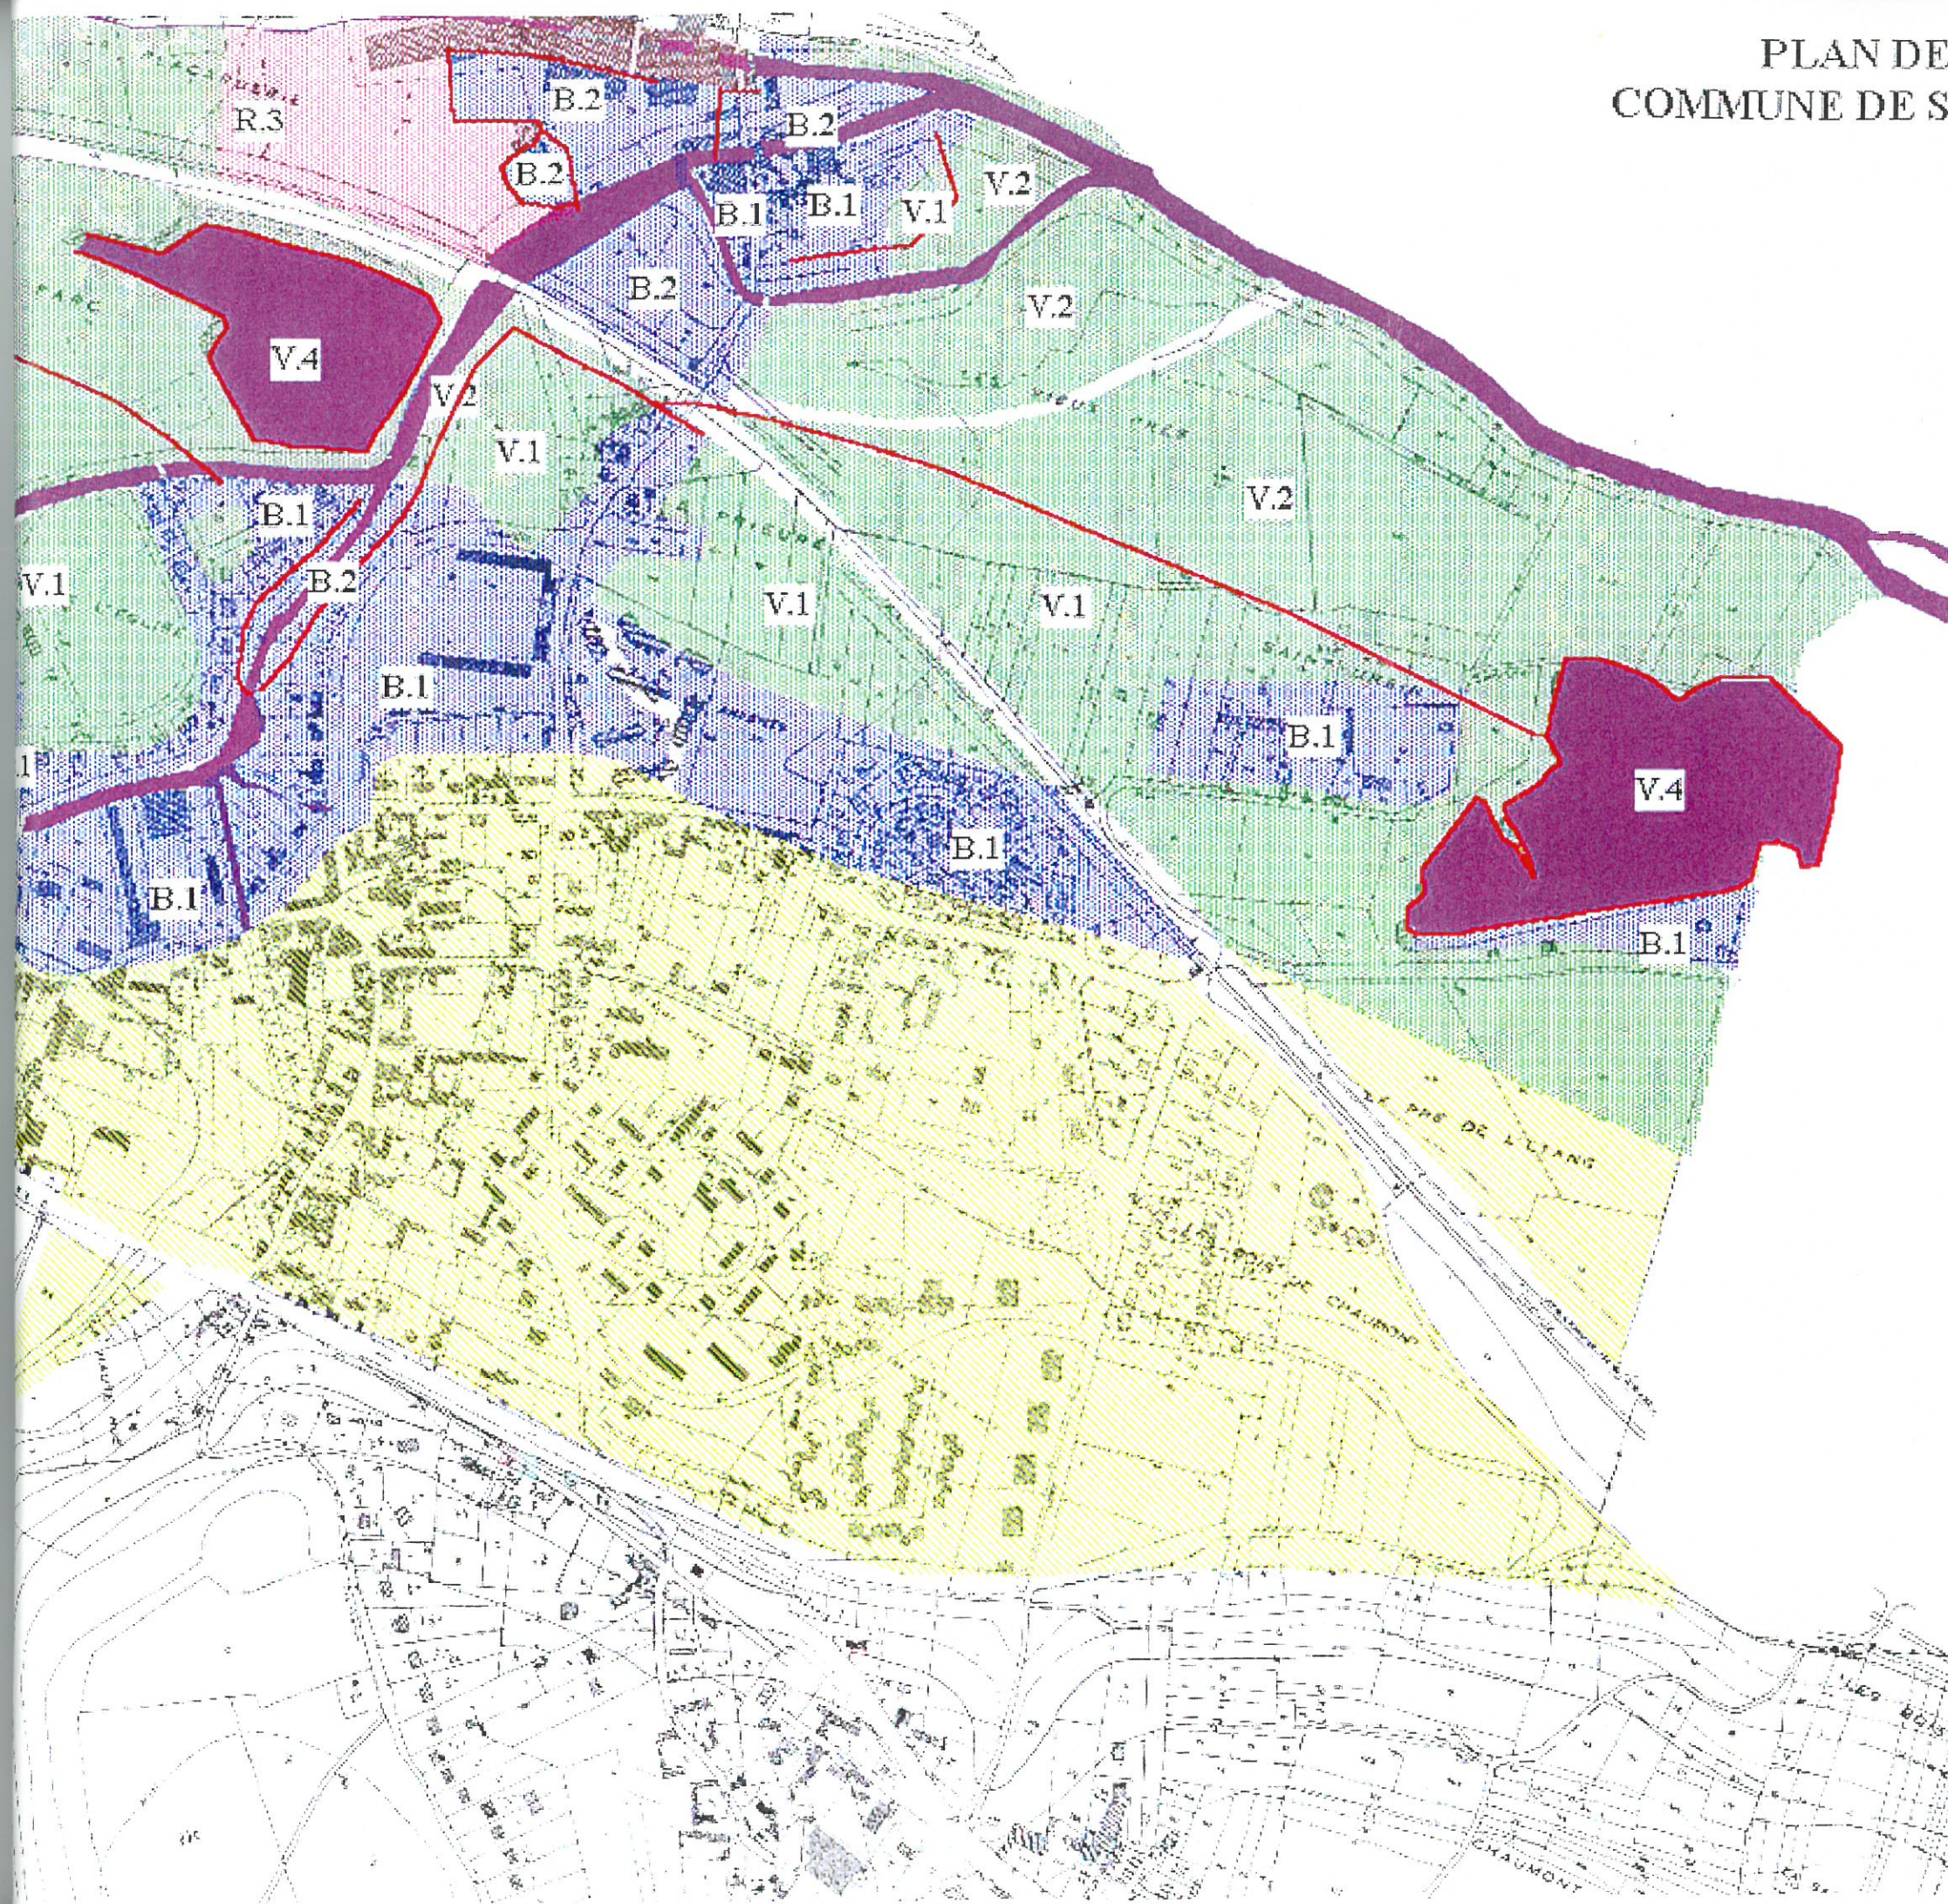


Planche 2/2
 Echelle : 1/5000

0 300m

	lit mineur ou plan d'eau (V.4 = aléa 4)
	zone non urbanisable (V.1, V.2 et V.3 = aléa 1, 2 et 3)
	zone inconstructible (R.3 = aléa 3)
	zone constructible (B.1 et B.2 = aléa 1 et 2)
	risque de remontée de la nappe phréatique