




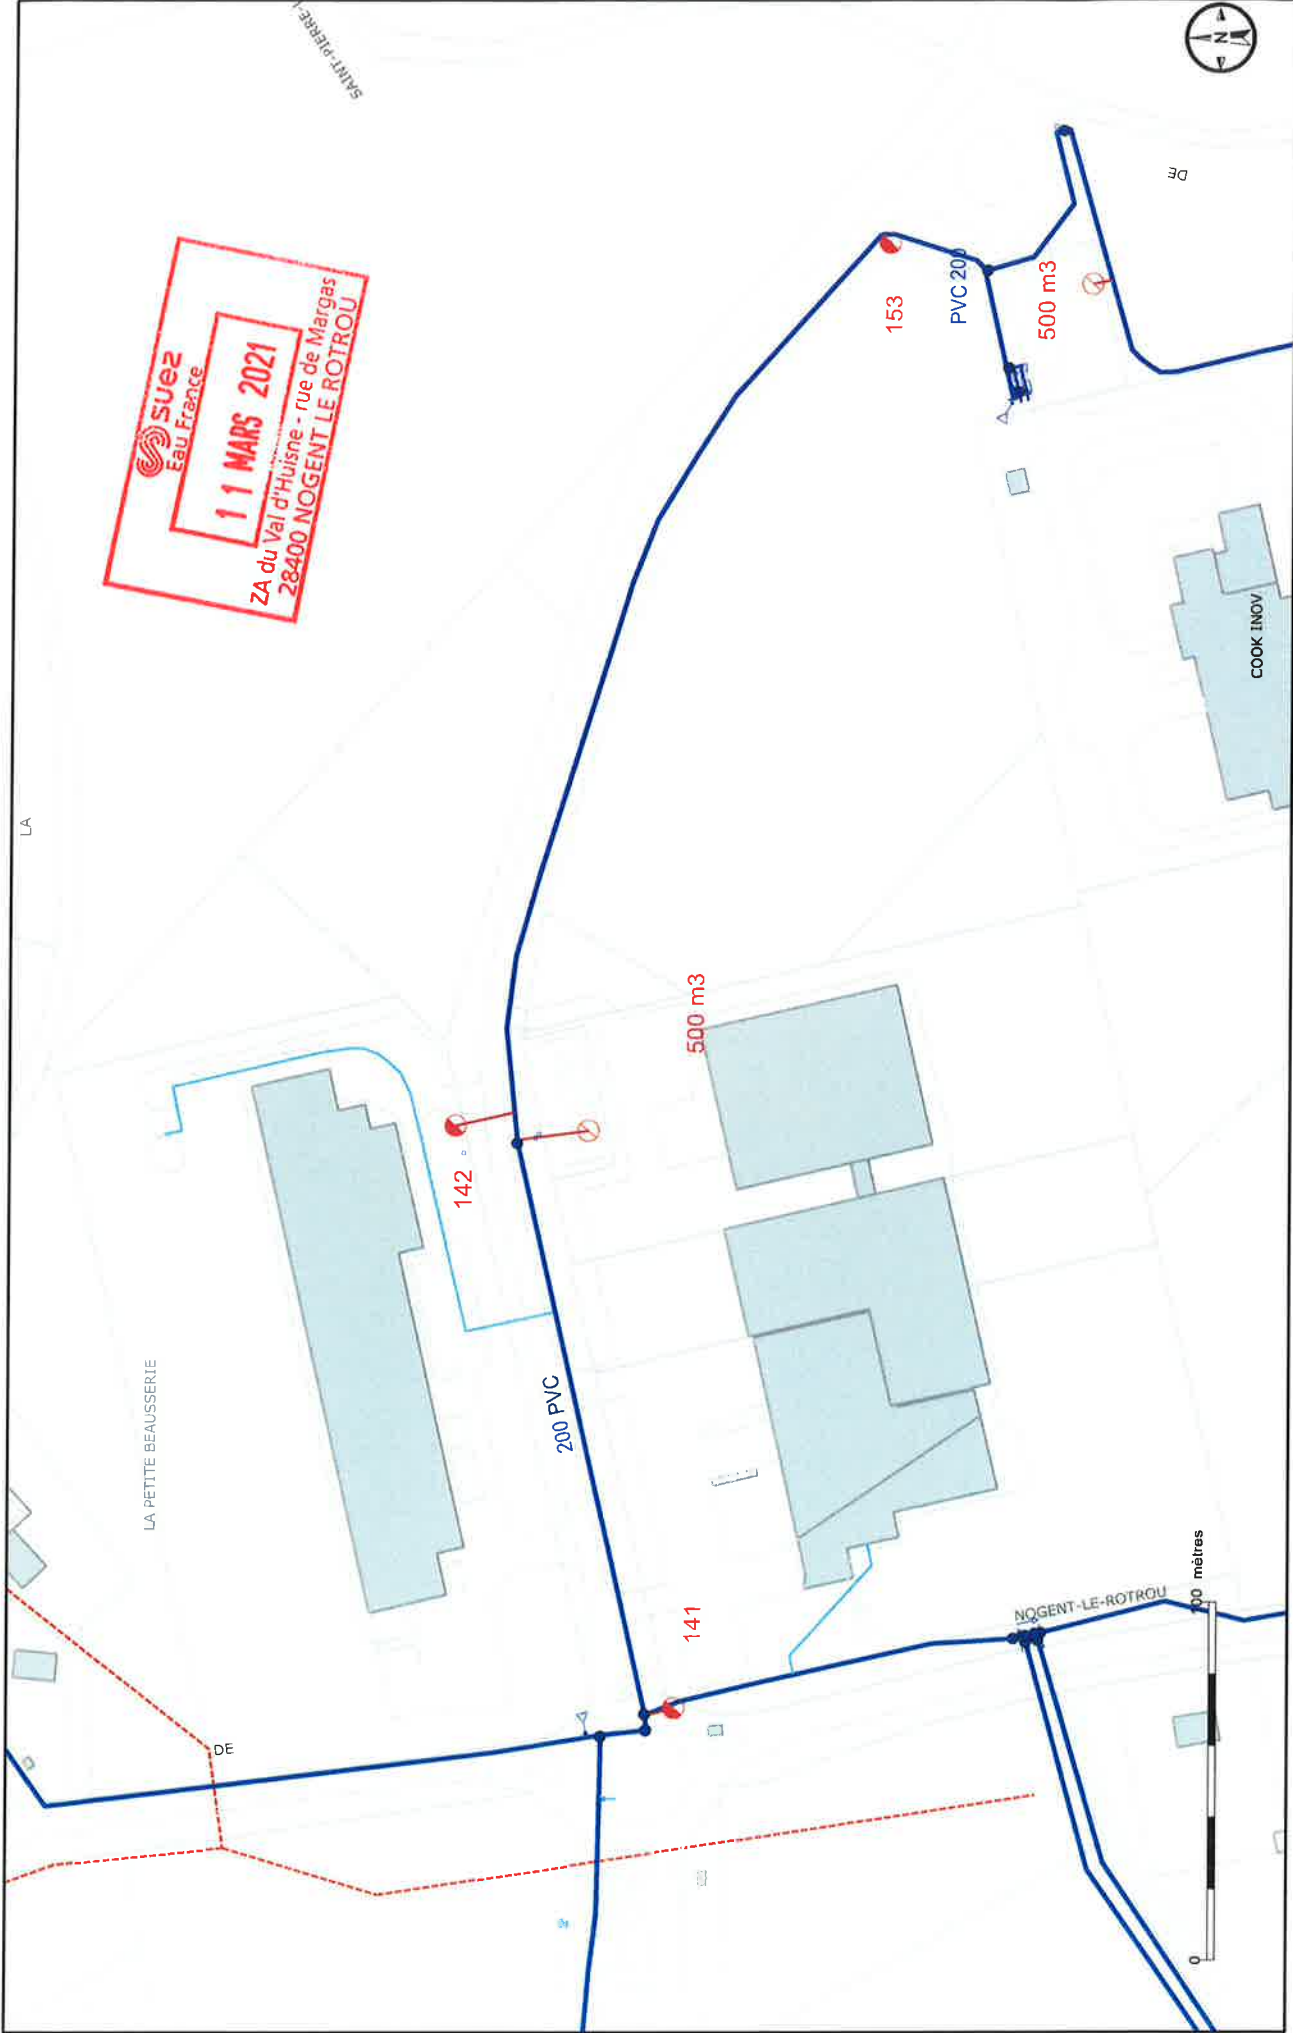
Contrôle des performances hydraulique des poteaux incendie - essais en simultané

Commune	Voie localisation	Précision adresse	N° appareil	Type et Ø (PI / BI)	Nature (Public/Privé)	Marque	DN conduite principale (mm)	Modèle	Date & Heure de l'essai	Pression statique	Débit max. mesuré	Pression au débit mesuré	Observation
Nogent-le-Rotrou	Z.A. de l'Aunays rue du grand champ	proche accès à EUROWIPES	141	PI 100	public	BAYARD	200	Saphir	11/3/21 10:15	6,20 bars	100 m3/h	3,50 bars	Nota : pour des raisons de sécurité et de préservation du réseau l'essai a été stoppé à 100m3/h. La capacité des 3 PI est supérieure à la valeur lue
Nogent-le-Rotrou	Z.A. de l'Aunays rue du grand champ	face à BLUE WEB	142	PI 100	public	BAYARD	200	Saphir	11/3/21 10:15	6,90 bars	100 m3/h	3,90 bars	
Nogent-le-Rotrou	Z.A. de l'Aunays rue du grand champ	face à COOK INOY	153	PI 100	public	BAYARD	200	Saphir	11/3/21 10:15	6,00 bars	100 m3/h	3,20 bars	

 11 MARS 2021 ZA du Val d'Huisne - Rue de Margas 28400 NOGENT LE ROTROU	Rapport établi par 	Rapport validé par  José Beltrão
---	--	--



Eau France
 ZA du Val d'Huisne - Rue de Margas
 28400 NOGENT LE ROTROU
 Tél. 0977 408 408 - Fax 02 37 52 98 85



Z.A. de l'Aunays - essais de débit en simultané sur PI (NOGENT-LE-ROTROU)

Les renseignements fournis sur ce plan sont ceux en possession de SUEZ. Ils ne sont pas nécessairement exhaustifs.

Echelle : 1/2000

Edition du 11/03/2021

