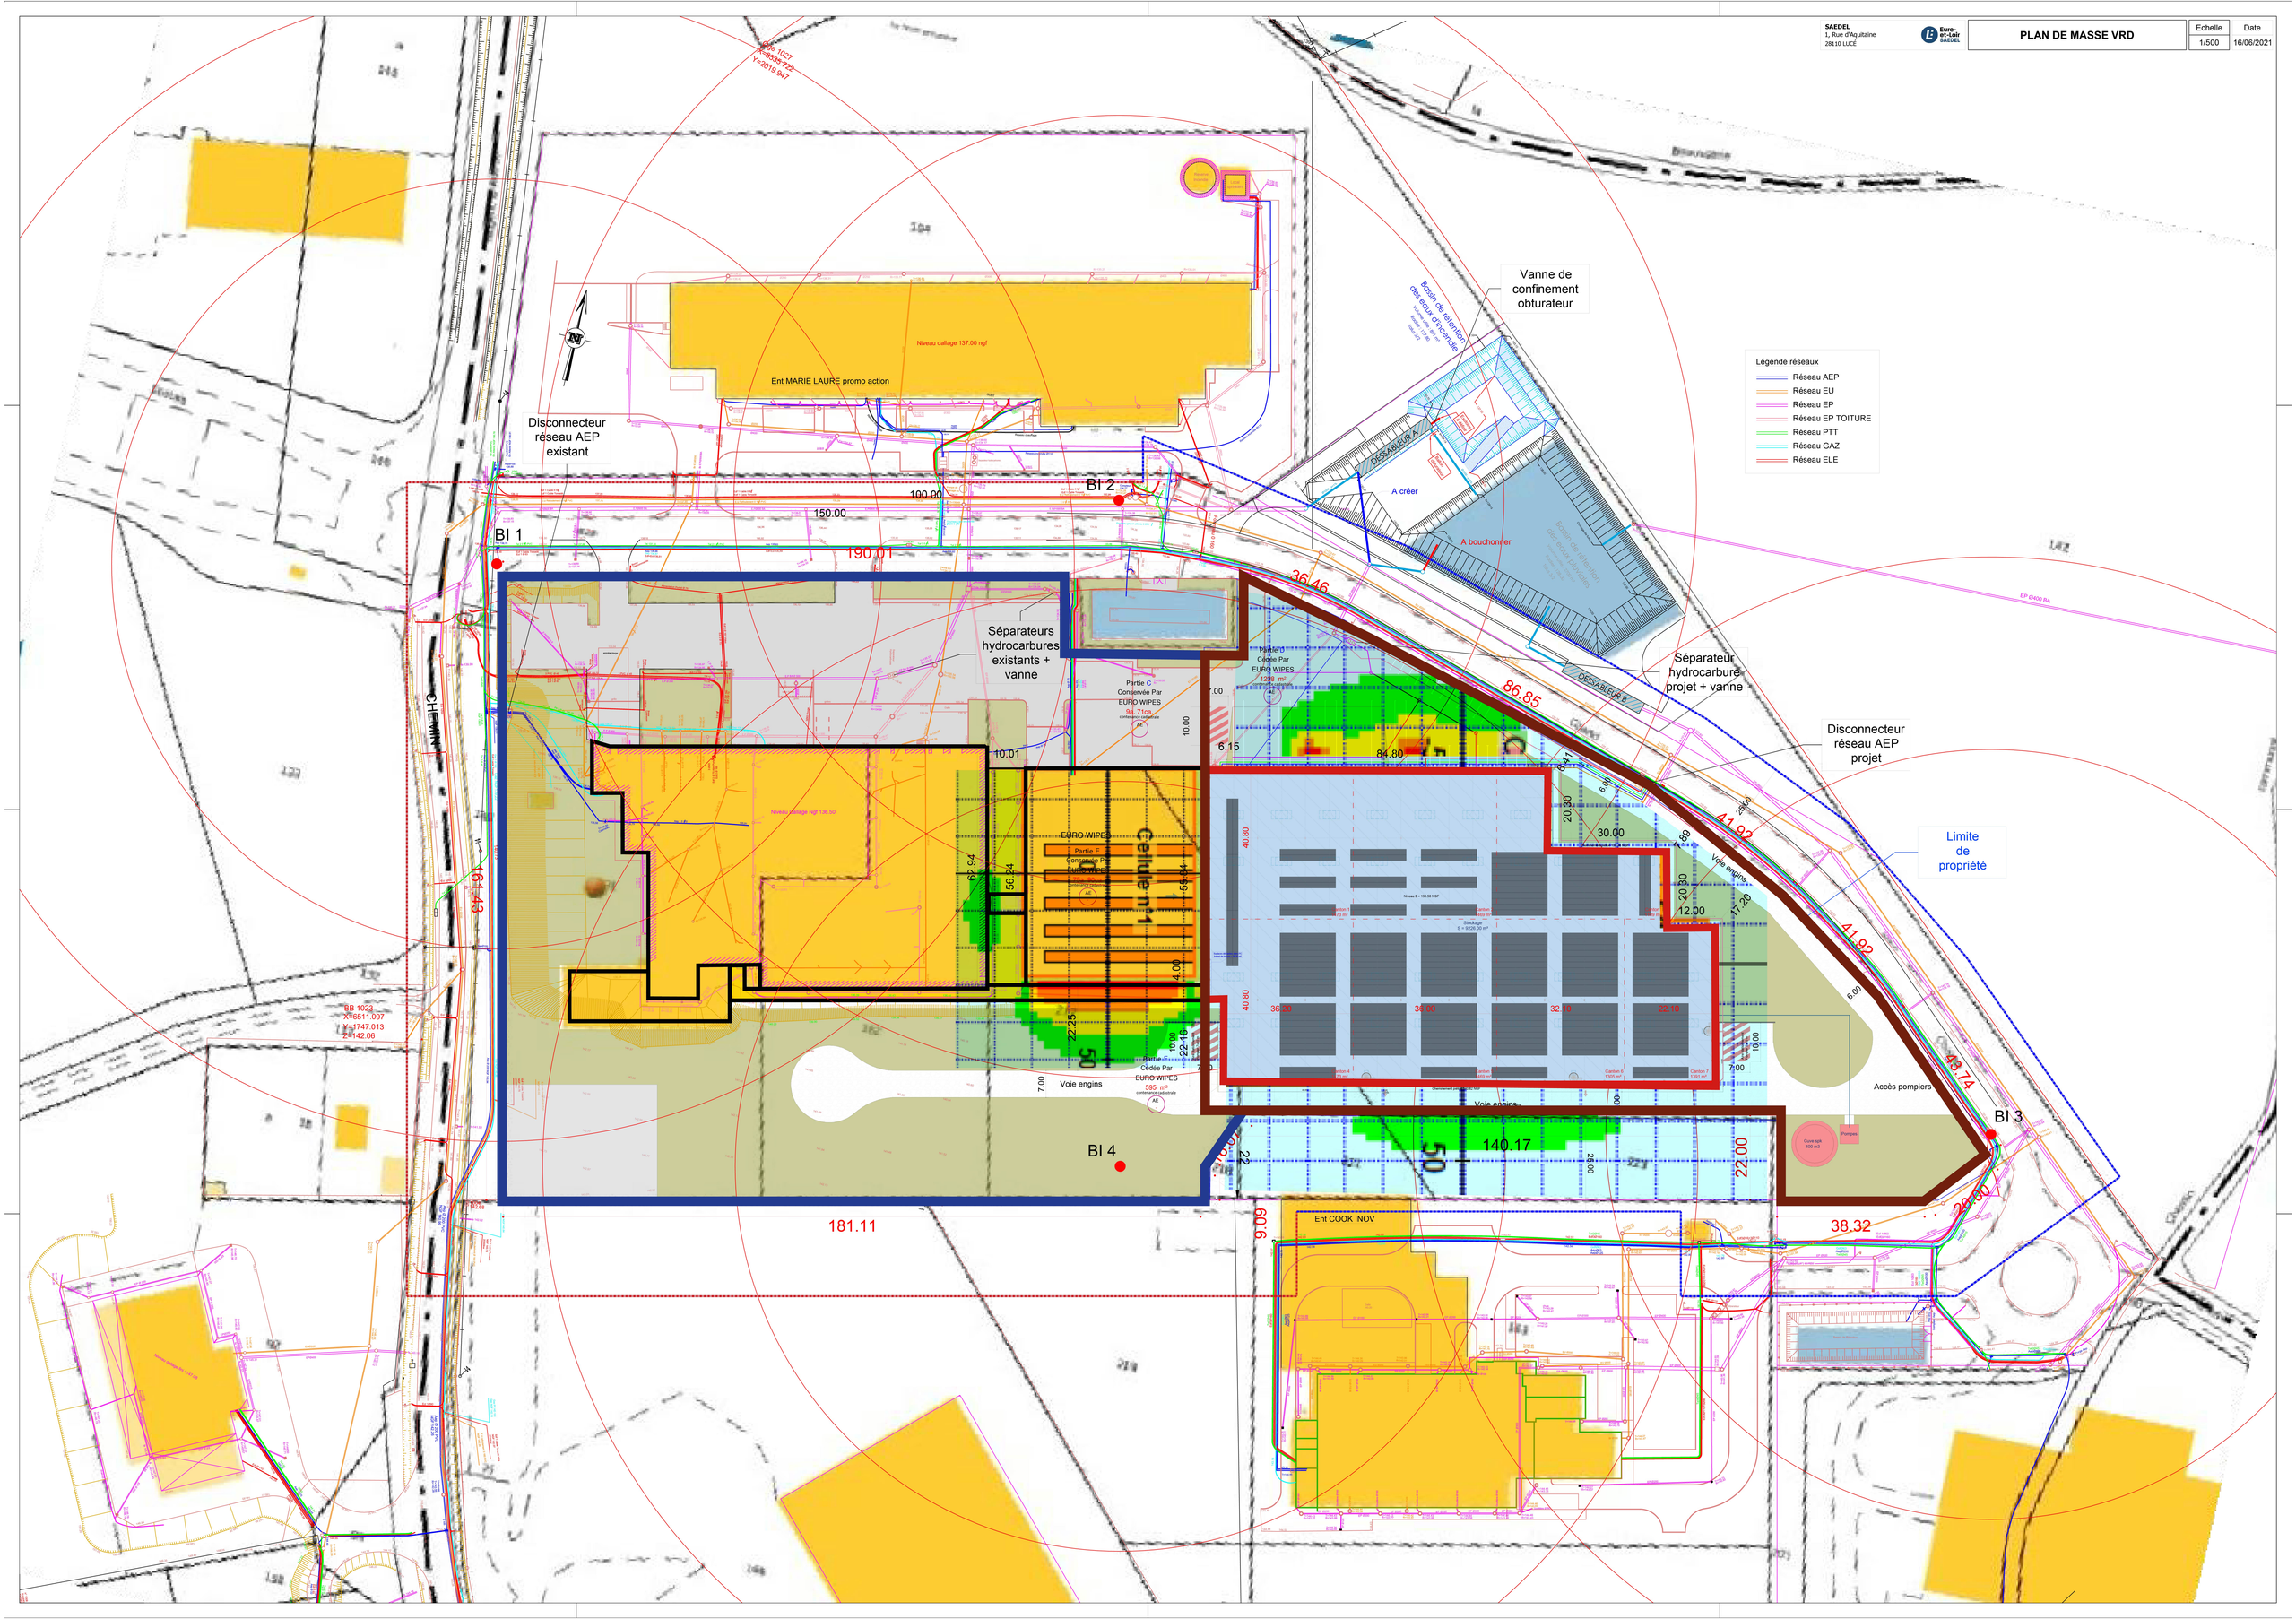
SAEDEL
1, Rue d'Aquitaine
28110 LUCÉ
Eure-et-Loir SAEDEL
PLAN DE MASSE VRD
Echelle
1/500
Date
16/06/2021
Ent MARIE LAURE promo action
Niveau dallage 137.00 ngf
Disconnecteur réseau AEP existant
Vanne de confinement obturateur
Bassin de rétention des eaux d'incendie
DESSABLEUR A
A créer
A bouchonner
Légende réseaux
Réseau AEP
Réseau EU
Réseau EP
Réseau EP TOITURE
Réseau PTT
Réseau GAZ
Réseau ELE
BI 1
BI 2
BI 3
BI 4
Séparateurs hydrocarbures existants + vanne
Séparateur hydrocarbure projet + vanne
Disconnecteur réseau AEP projet
Limite de propriété
Partie C Conservée Par EURO WIPES
Partie D Cédée Par EURO WIPES
Partie E Conservée Par EURO WIPES
Partie F Cédée Par EURO WIPES
Cellule n°1
Voie engins
Accès pompiers
Ent COOK INOV
CHEMIN
190.01
181.11
36.46
86.85
41.92
43.74
38.32
140.17
150.00
100.00
10.01
6.15
84.80
30.00
12.00
22.00
20.00
161.43
62.94
56.24
55.84
22.25
22.16
40.80
36.20
36.00
32.10
22.10
20.30
17.20
7.00
6.00
4.00
10.00
25.00
9.00
6.00
EP Ø400 BA