

PJ n°02 : Plan des Abords

Le projet est situé sur la commune de Brezolles à l'Est, localisé au sud de la D117N rue de Nonancourt, et le bois de la friche



Carte de localisation (Source : IGN GEOPORTAIL – échelle : 1/2.500^{ème})

L'environnement du site d'exploitation EASY sera caractérisé:

- au Nord la D117N rue de Nonancourt et des terrains agricoles (prairies, cultures)
- à l'ouest des terrains agricoles (prairies, cultures)
- à l'Est zone industrielle
- au Sud zone industrielle
- au Sud-est zone d'habitations

Le plan des abords de l'établissement au 1/2 500^{ème} figure en page suivante.

DIRECTION GÉNÉRALE DES FINANCES PUBLIQUES

EXTRAIT DU PLAN CADASTRAL

Département :
EURE ET LOIR

Commune :
BREZOLLES

Section : ZE
Feuille : 000 ZE 01

Échelle d'origine : 1/2000
Échelle d'édition : 1/2500


Date d'édition : 15/12/2021
(fuseau horaire de Paris)

Coordonnées en projection : RGF93CC48
©2017 Ministère de l'Action et des Comptes
publics

Le plan visualisé sur cet extrait est géré par le
centre des impôts foncier suivant :
SDIF EURE ET LOIR
5 Place de la République 28019
28019 CHARTRES cedex
tél. 0237187083 -fax
sdif.eure-et-loir@dgfip.finances.gouv.fr

Cet extrait de plan vous est délivré par :

cadastre.gouv.fr

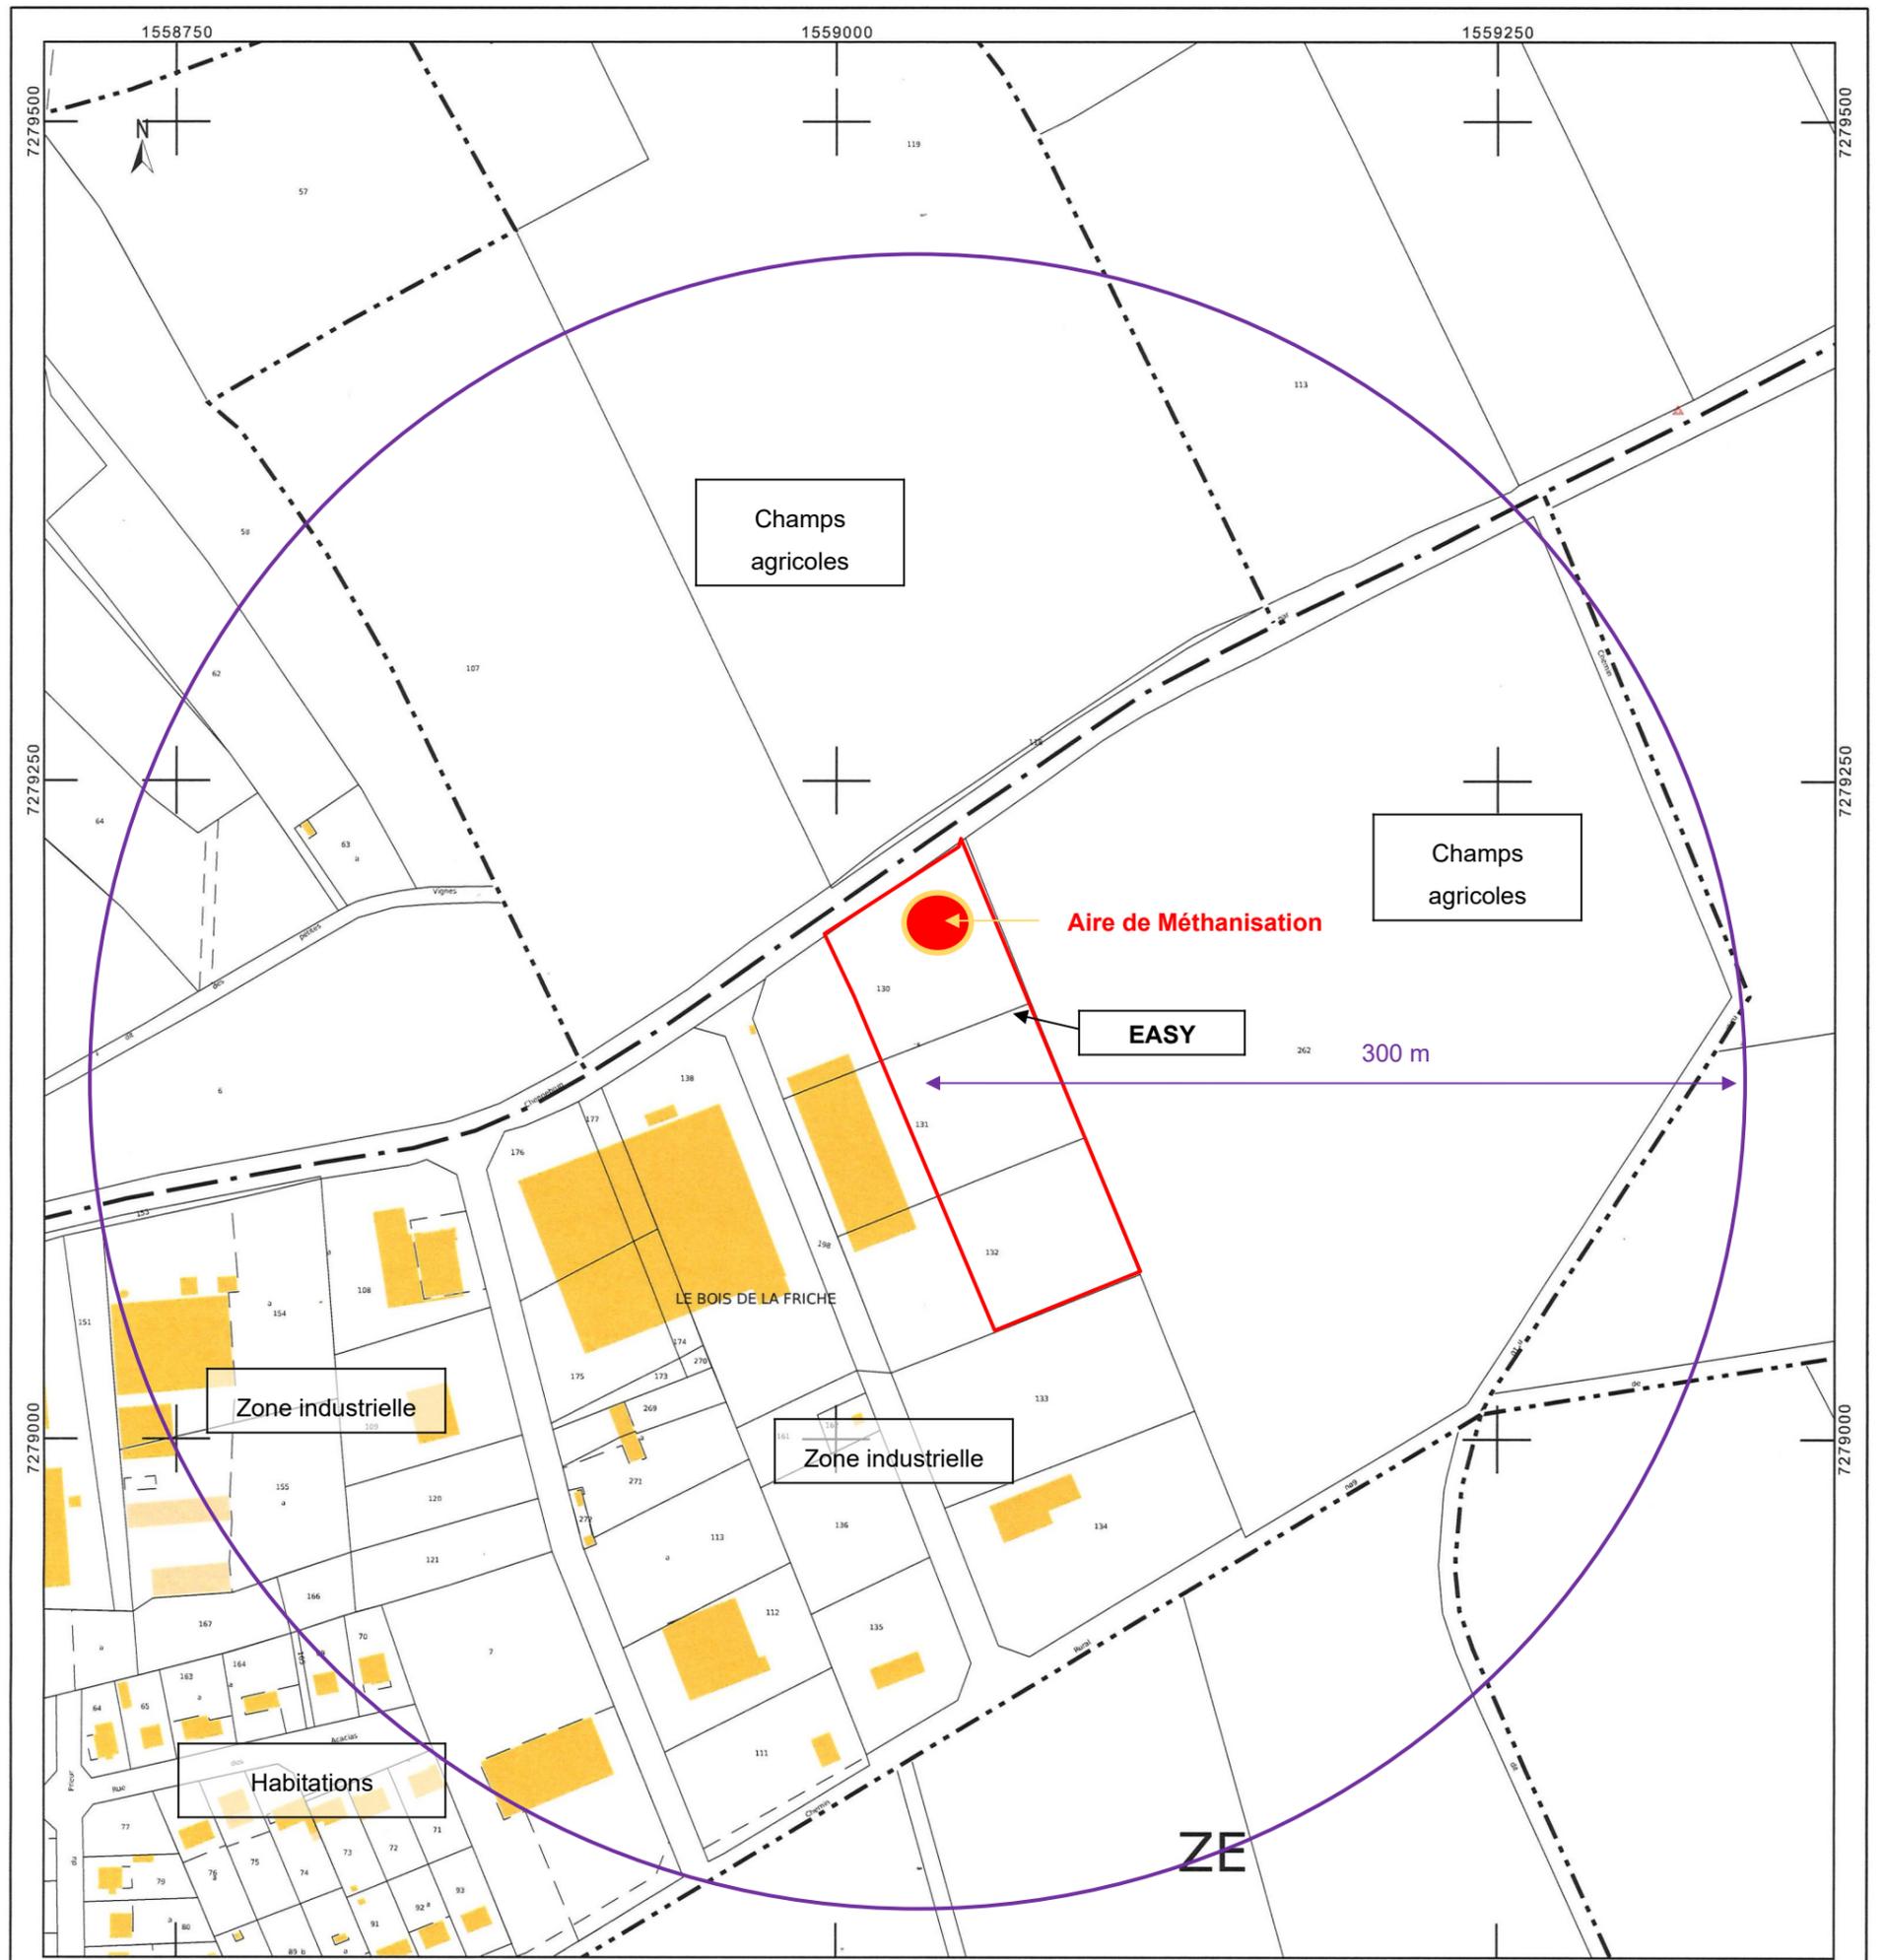



MAITRE D'OUVRAGE:
EASY S.A.S
 13 Impasse de Montmureau
 28270 LA MANCÉLIÈRE

bechu + associés
 ARCHITECTE:
AGENCE D'ARCHITECTURE A. BECHU & ASSOCIÉS
 82, Rue Lecourbe 75015 Paris (France)
 Tel 0(03)31 47 34 97 91 fax 0(03)31 47 83 38 20
 contact@anthonybechu.com
 www.anthonybechu.com

PROJET:
 UNITÉ DE VALORISATION DE BIO-DÉCHETS
 SITE DE BREZOLLÈS

DOSSIER ICPE
 PLAN DE MASSE (ECHELLE 1/2 500)

PHASE: **PC**
 Echelle: 1/2 500
 Date: JANVIER 2022

No° d'affaire: F.533
 Nom en info.: FERME ALGALE BREZOLLÈS
 Fichier:
 Indice: **2**