


Rue de Nonancourt

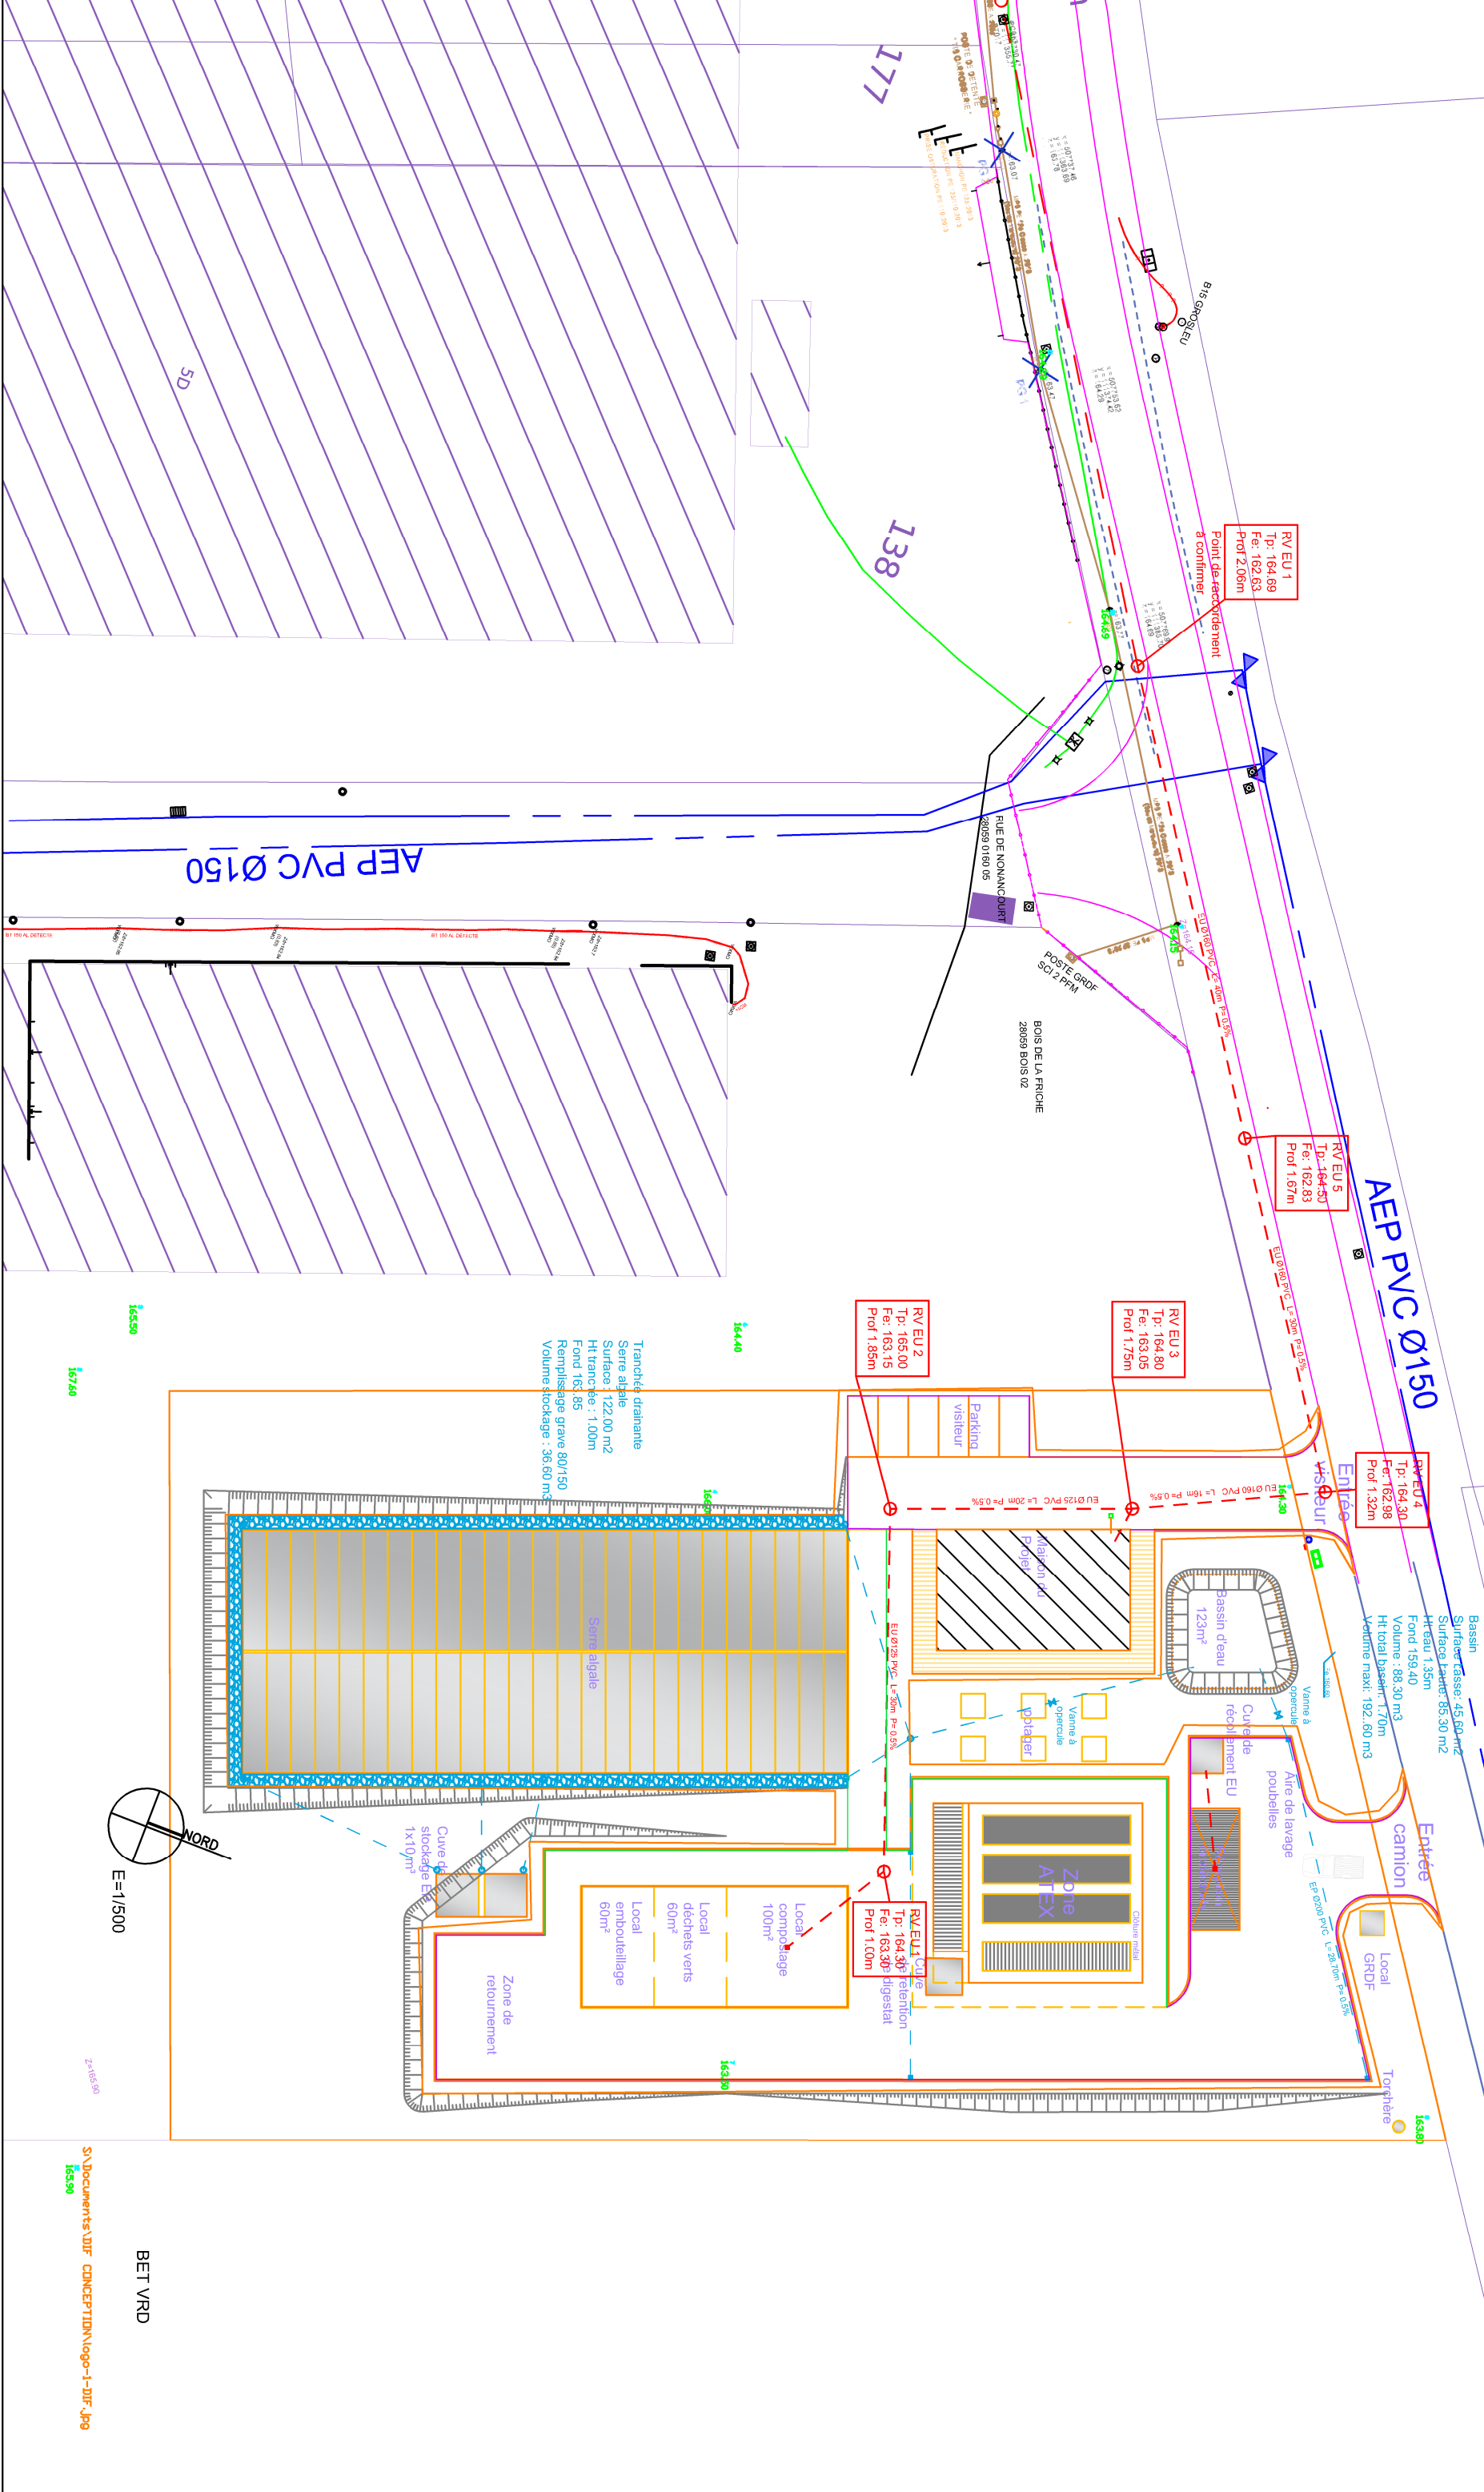


AEP PVC Ø150

AEP PVC Ø150

Bassin
 Surface d'asse: 45.60m²
 Surface baeur: 85.30 m²
 Ht eau: 1.35m
 Fond: 159.40
 Volume: 88.30 m³
 Ht total bassin: 1.70m
 Volume max: 192.60 m³

Tranchée drainante
 Serre algale
 Surface: 122.00 m²
 Ht tranchée: 1.00m
 Fond: 163.85
 Remplissage grave 80/150
 Volume stockage: 36.60 m³

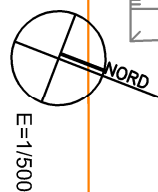

BET VRD

S:\Documents\DIR CONCEPTION\logos-1-Dir_1p0
165.90

MAITRE D'OUVRAGE:
 EASY S.A.S
 13 Impasse de Montmureau
 28270 LA MANCIELLERIE

ARCHITECTE:
 AGENCE D'ARCHITECTURE A. BECHU & ASSOCIES
 82 Rue Lescourbe 75015 Paris (France)
 Tél: 0103911 47 34 97 91 Fax: 0103911 47 83 38 20
 contact@anthonybechu.com
 www.anthonybechu.com

PROJET:
 UNITÉ DE VALORISATION DE BIO-DÉCHETS
 SITE DE BREZOLLES

PLAN DES RESEAUX

PHASE:
 PC
 Echelle: 1/500
 Date: DECEMBRE 2021

N° d'affaire: F_533
 Nom en info.: FERME ALGALE BREZOLLES
 Fichier:
 Indice:
 PC2-2