




▲ ZONE C
1 : 500

- ▶ Issues de secours
 - Voies pompiers
 - Aire de mise à l'échelle
 - Aire d'aspiration
 - ▲ Légende Défense Incendie
- 1 : 200

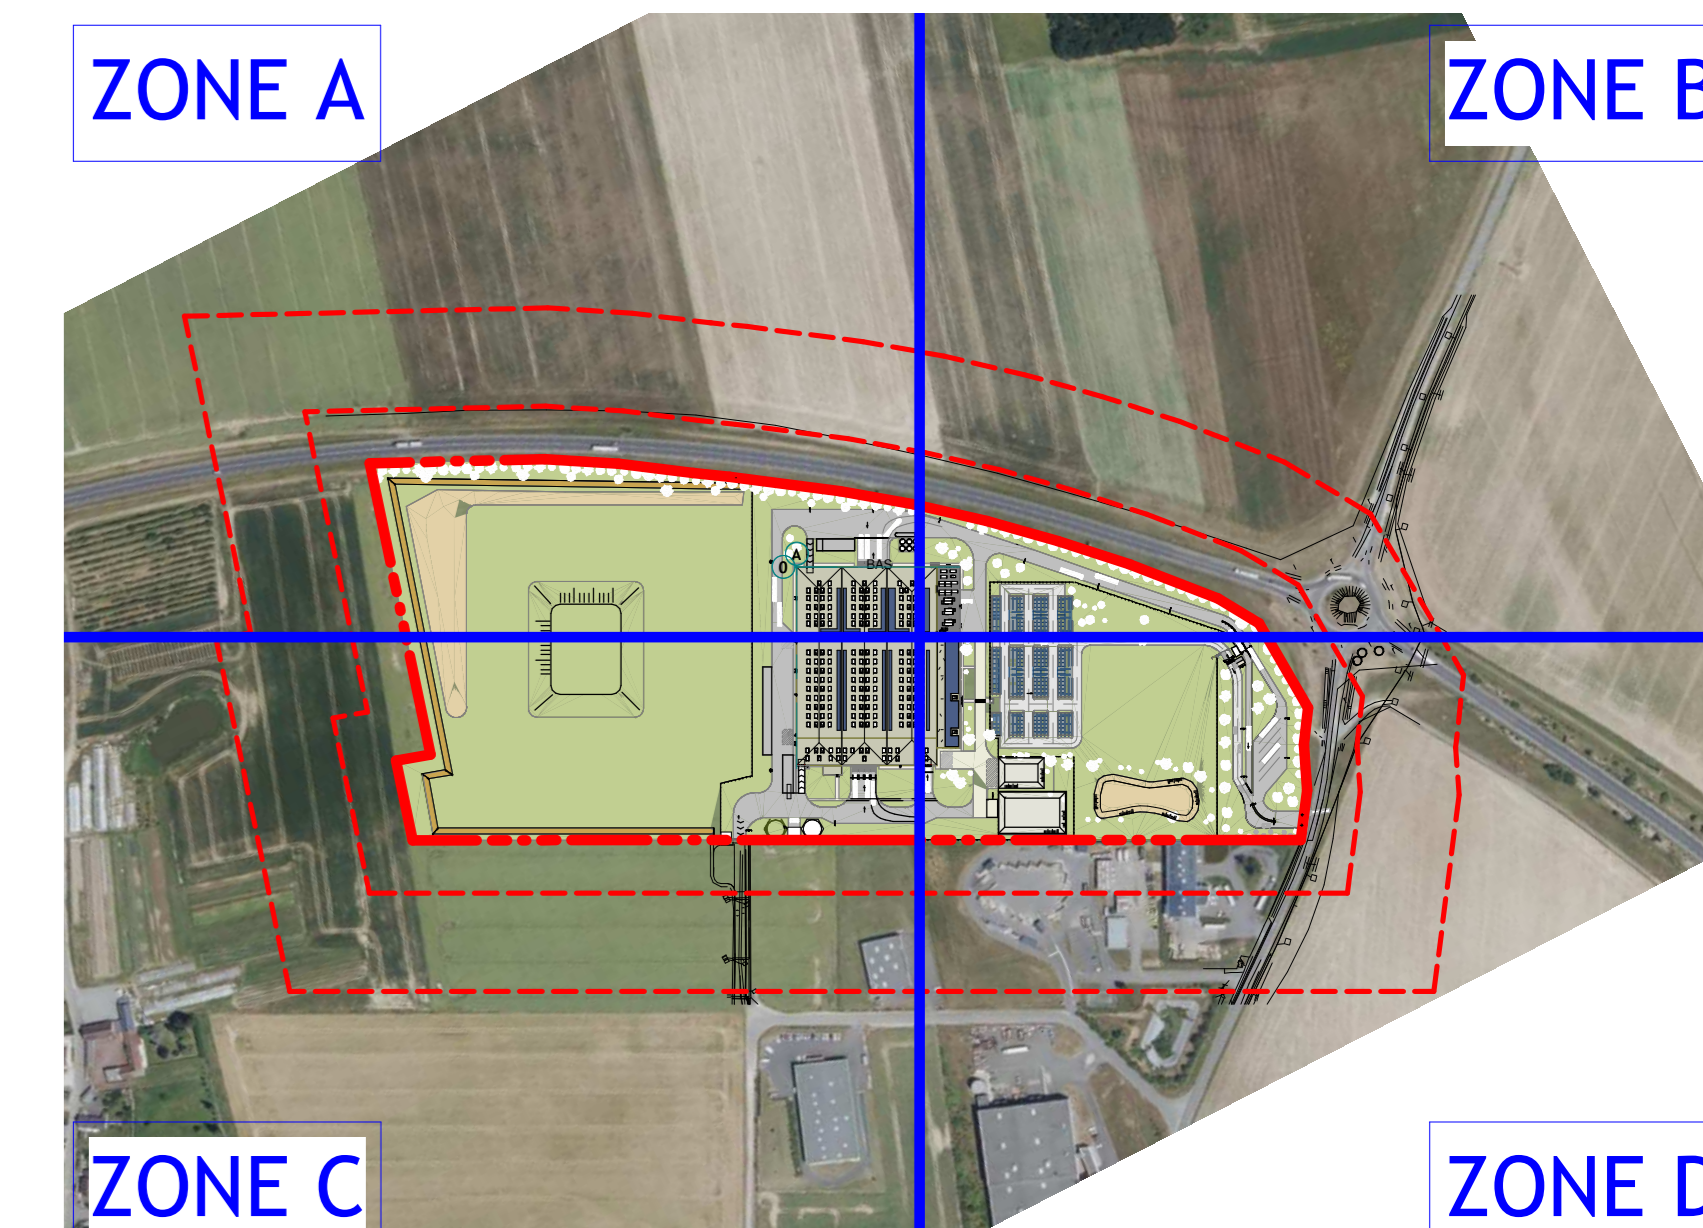

▲ PLAN DE REPERAGE ZONES A - B - C - D
1 : 5000



INDEX	DATE	PREMIERE DIFFUSION	MODIFICATION	DIFFUSION	VALIDATION
0	06/09/2022				

PLAN 35m - ZONE C

PROJET EMILE

SITE DE CHATEAUDUN
Parc d'activités de la Bruyère, DONNEMAIN-ST-MAMES

<p>elcimai Architectures 3 rue de la Bruyère Sud - 77000 Melun Tél: 01.64.10.47.20 Email: eemelin@elcimai.com</p>	<p>Vorwerk Service, 20 route Montigny 28 235 CLOUTY-LES-RIVES +33 (0)2 37 44 57 67</p>	N° Plan: <small>Consultation des données</small>	Echelle: 1:500
		PC2.3.4 <small>Plan</small>	Date: <small>Imprimer</small>

Ce document est la propriété intellectuelle de Vorwerk. Toute réimpression sans autorisation est interdite.