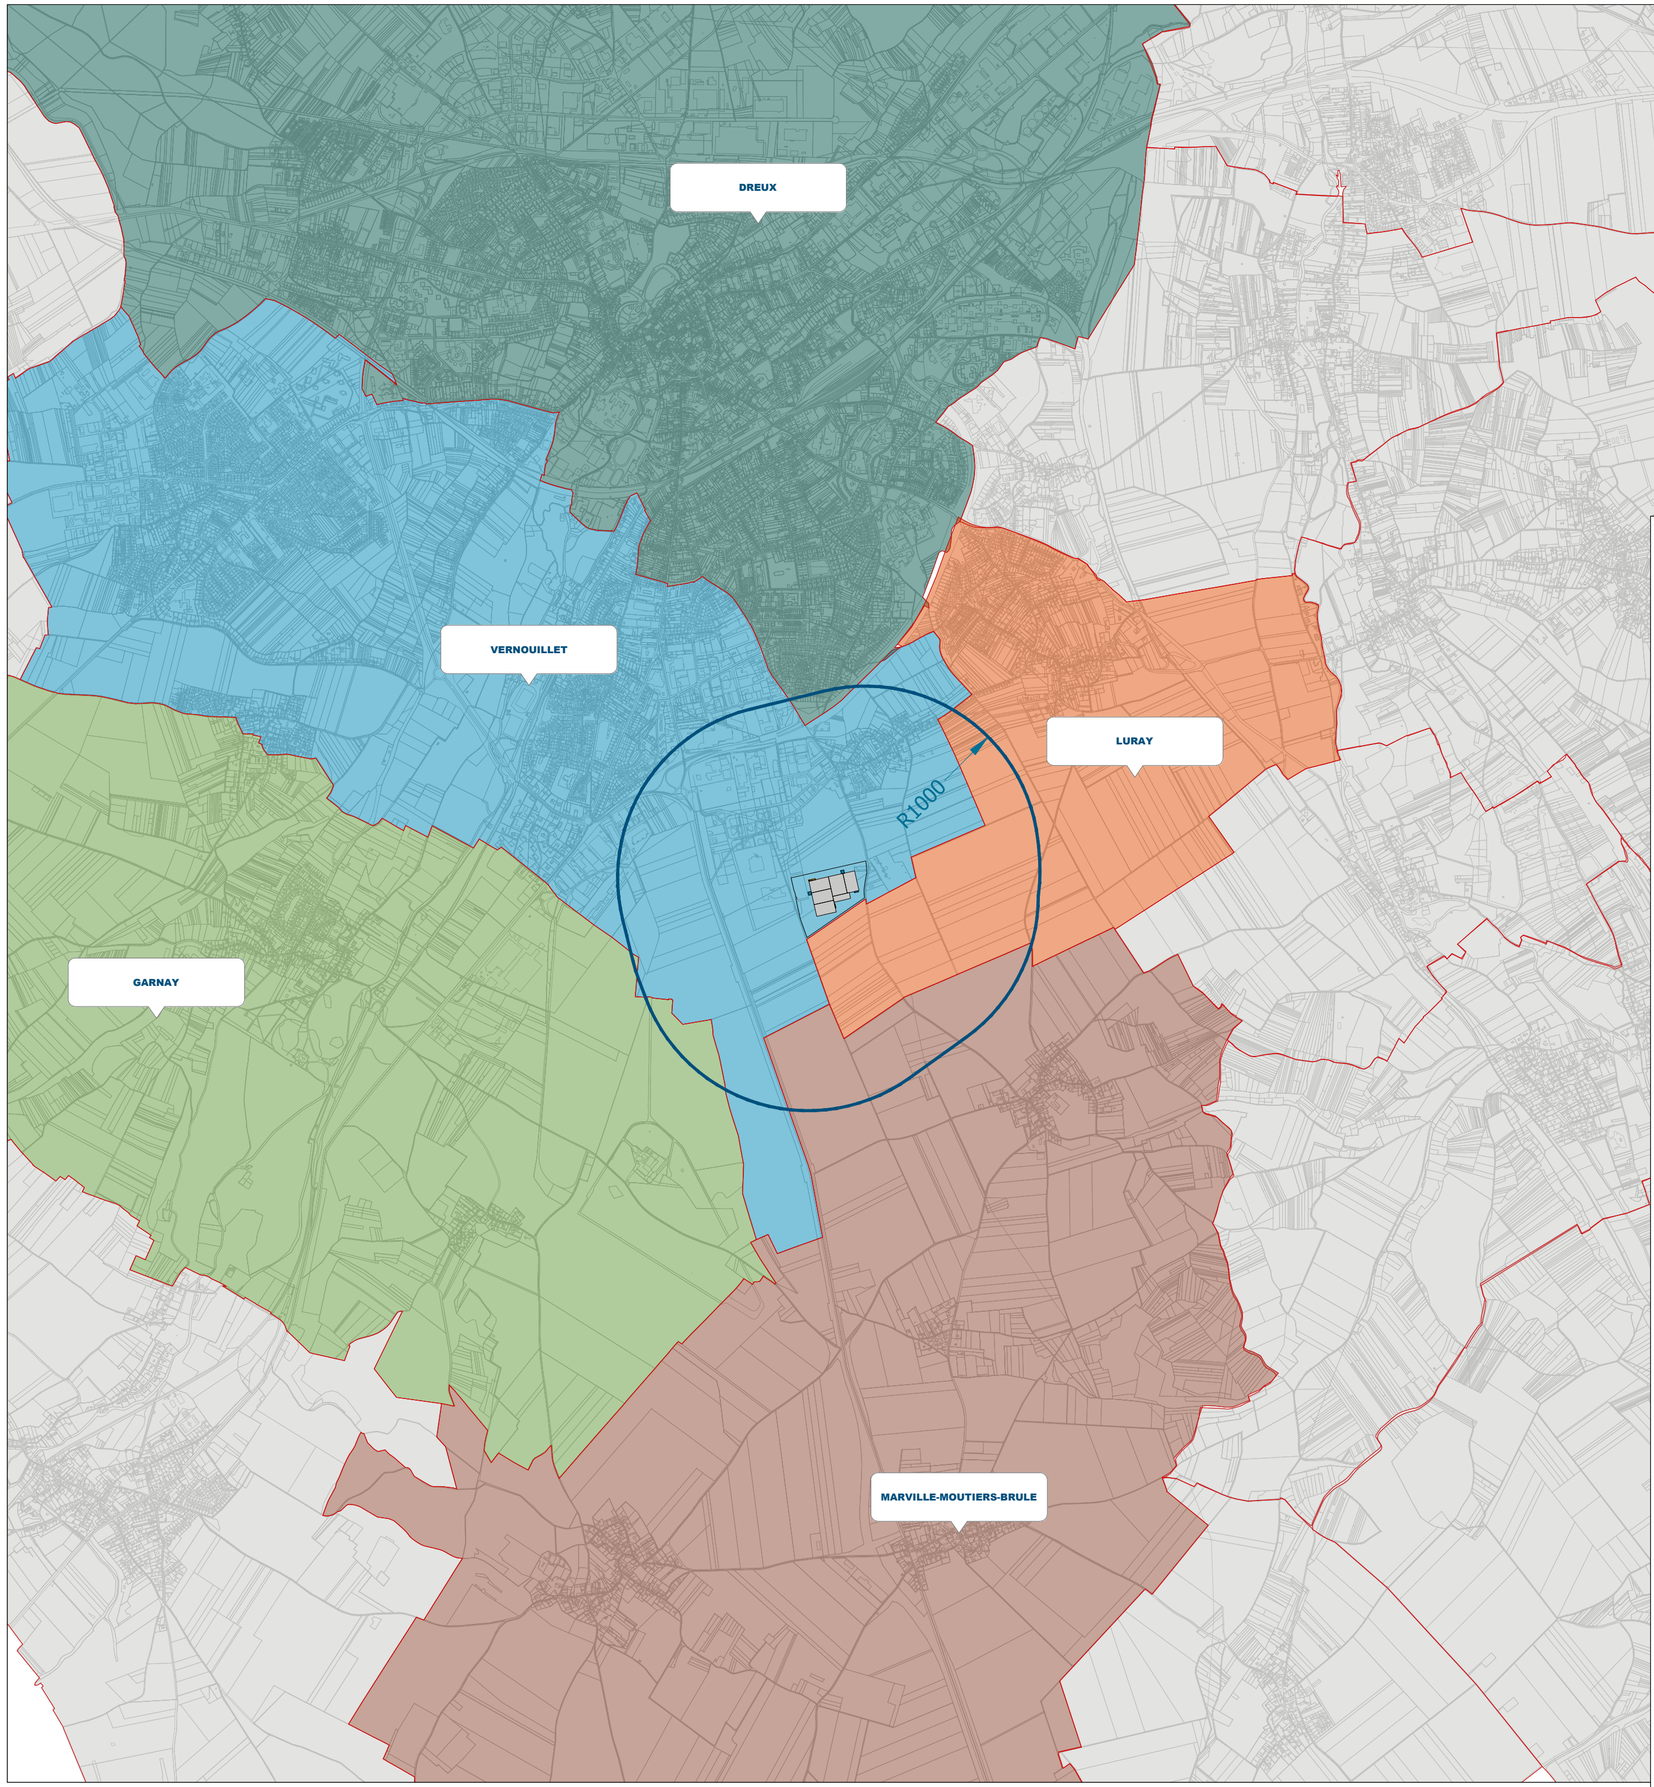

MAITRE D'OUVRAGE	MAITRE D'OEUVRE
- Rue de l'Europe 57 370 PHALSBOURG Tél. : 03 87 23 12 12 Fax : 03 87 24 11 45	NG CONCEPT Rue de l'Europe 57 370 PHALSBOURG Tél. : 03 87 23 12 39 Fax : 03 87 24 26 97

Nom de la plate-forme / *Name of platform*

VER • VERNOUILLET

Rue André Marie Ampère • ZAC Porte Sud • 28500 VERNOUILLET

Tranche / *Phase*

-

Contenu de la tranche / *Content of the phase*

Entrepôts 1 à 6 · Bureaux B1-B6 (R+2) · Bureaux B4-B5 (R+1)
Local sprinkler · Locaux techniques · Poste de garde · Accueil chauffeurs
Parkings PL & VL · Bassin de rétention · Bassin d'infiltration

Plan de situation synthétique /*Synthetic drawing location*

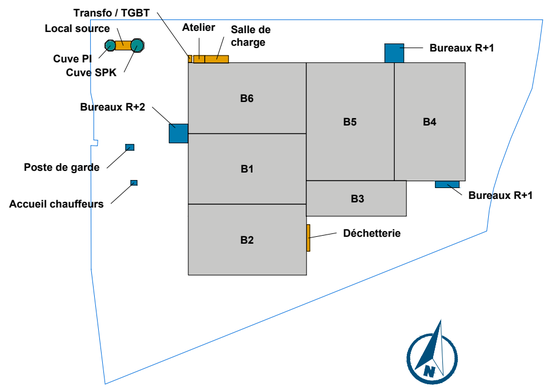

Type de phase / *Type of project phase*	Indice / *Index*	Date de / *of révision*
AVP	Ø	17.08.2022

Nom du plan / *Drawing name*

PLAN DE LOCALISATION

ENQUETE PUBLIQUE

Créé le / *Created on* : 17.08.2022	Dessiné par / *Drawn by* : R.P.
Echelle / *Scale* : 1:25000	Approuvé par / *Approved by* : D.J.

Ce document est strictement confidentiel et ne peut être communiqué, copié ou reproduit sans l'accord écrit de NG Concept

This document is strictly confidential and may not be disclosed, copied or reproduced without the written consent of NG Concept

C:\Users\rpassalacqua\Desktop\VER\VER_AVP_PLAN MASSE (2023).dwg

Imprimé par : ROMUALD PASSALACQUA