



C BÂTIMENT DE LOGISTIQUE

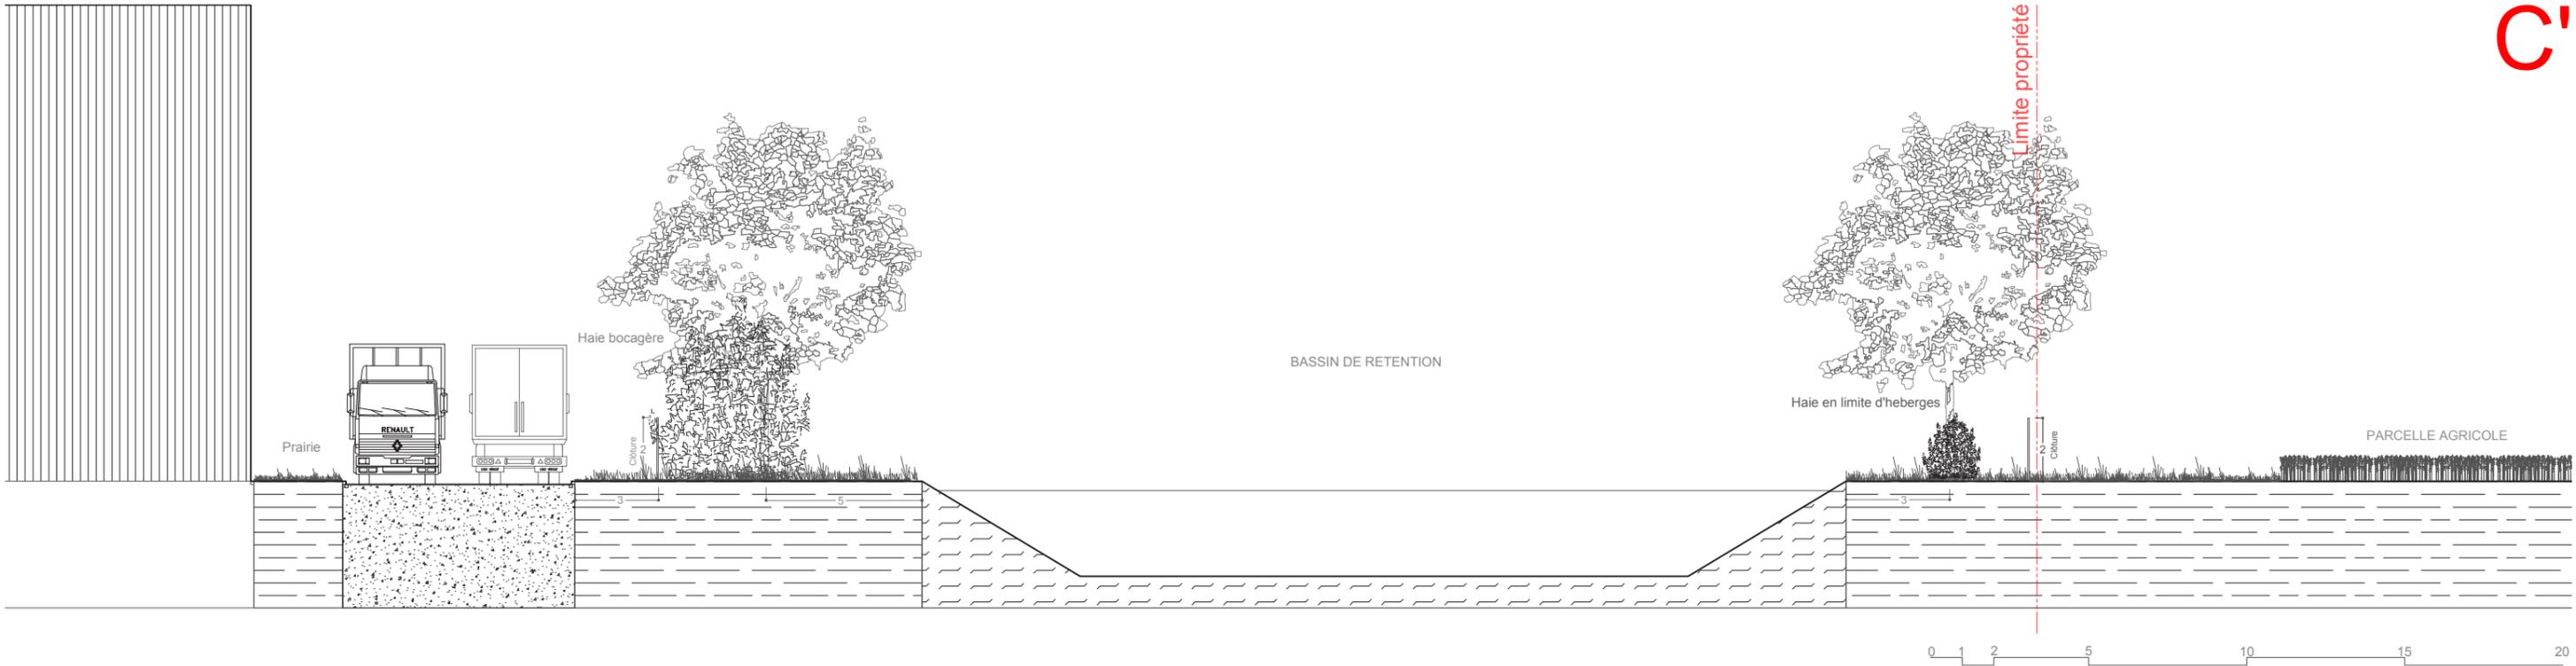


C'

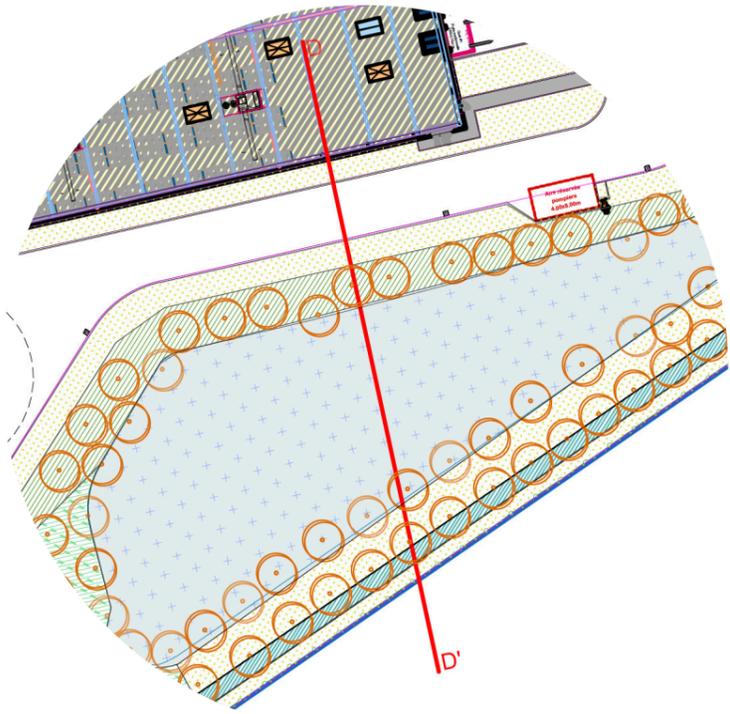


D

BÂTIMENT DE LOGISTIQUE

D'

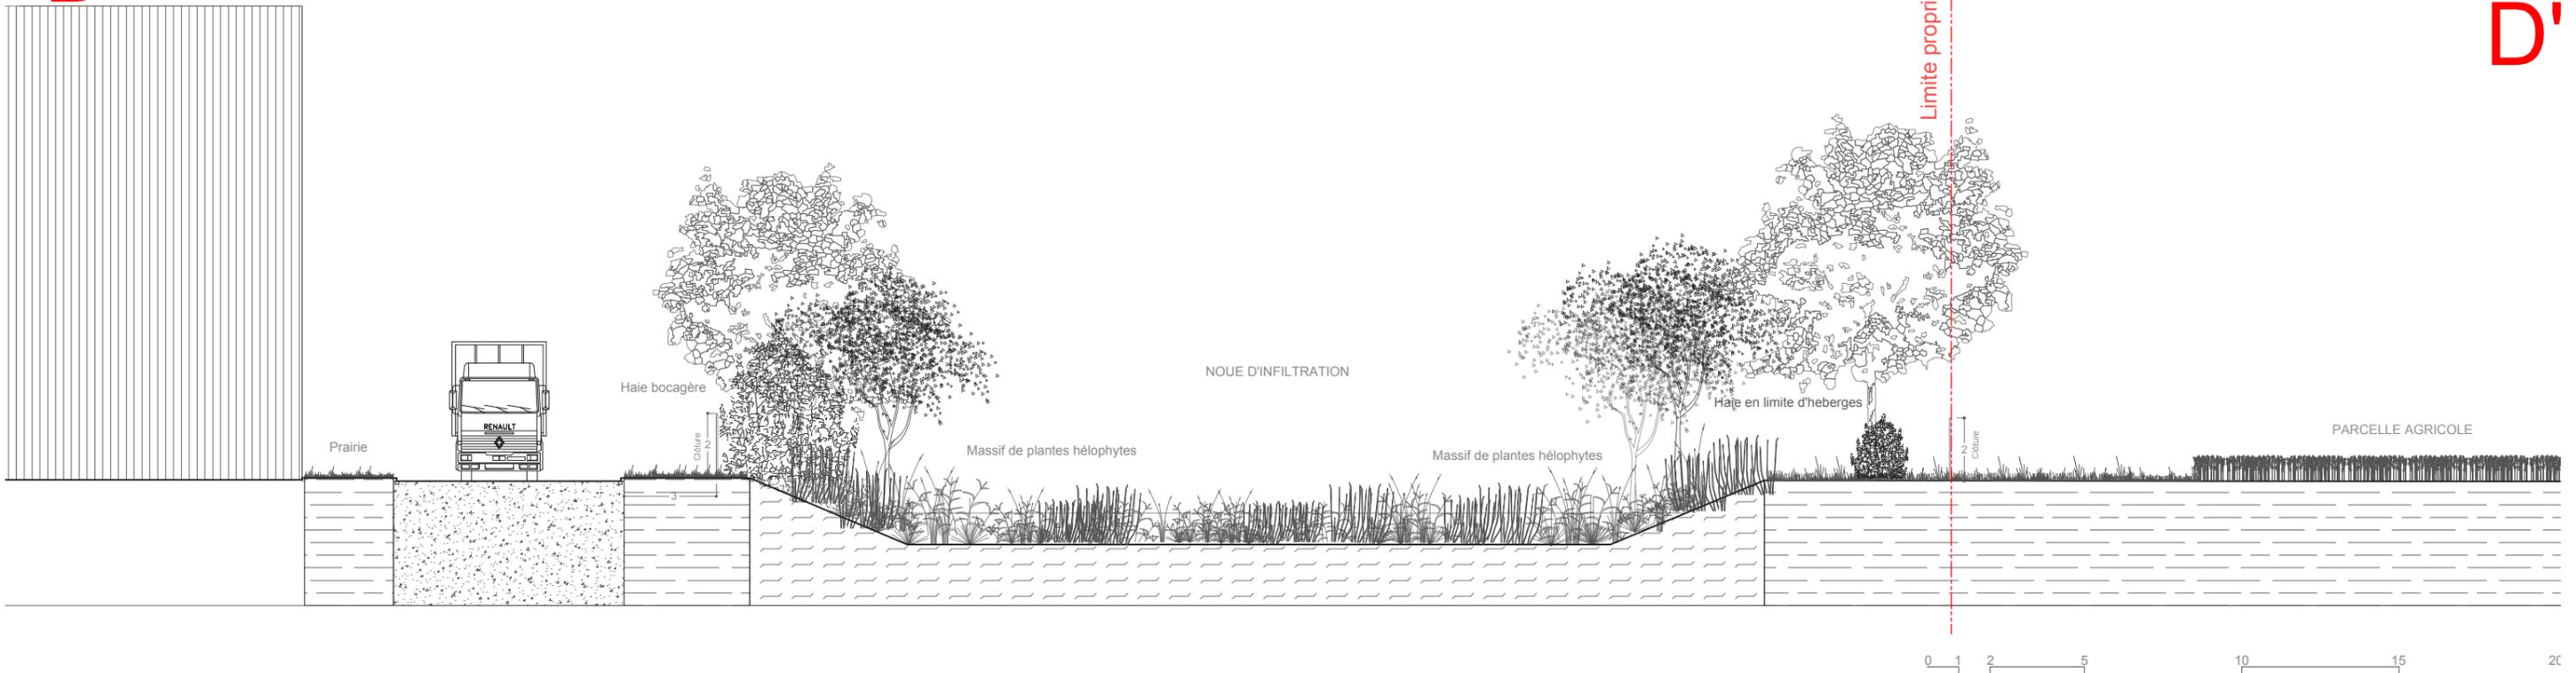

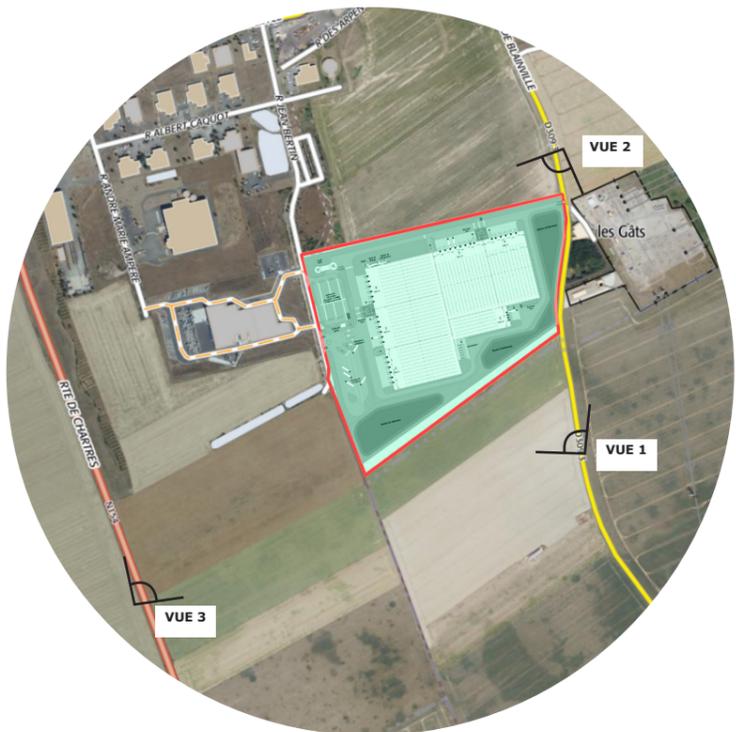

VUE EXISTANTE :



VUE PROJÉTÉE : LIMITE SUD

Haie plantée sur talus et bosquets arborés

