
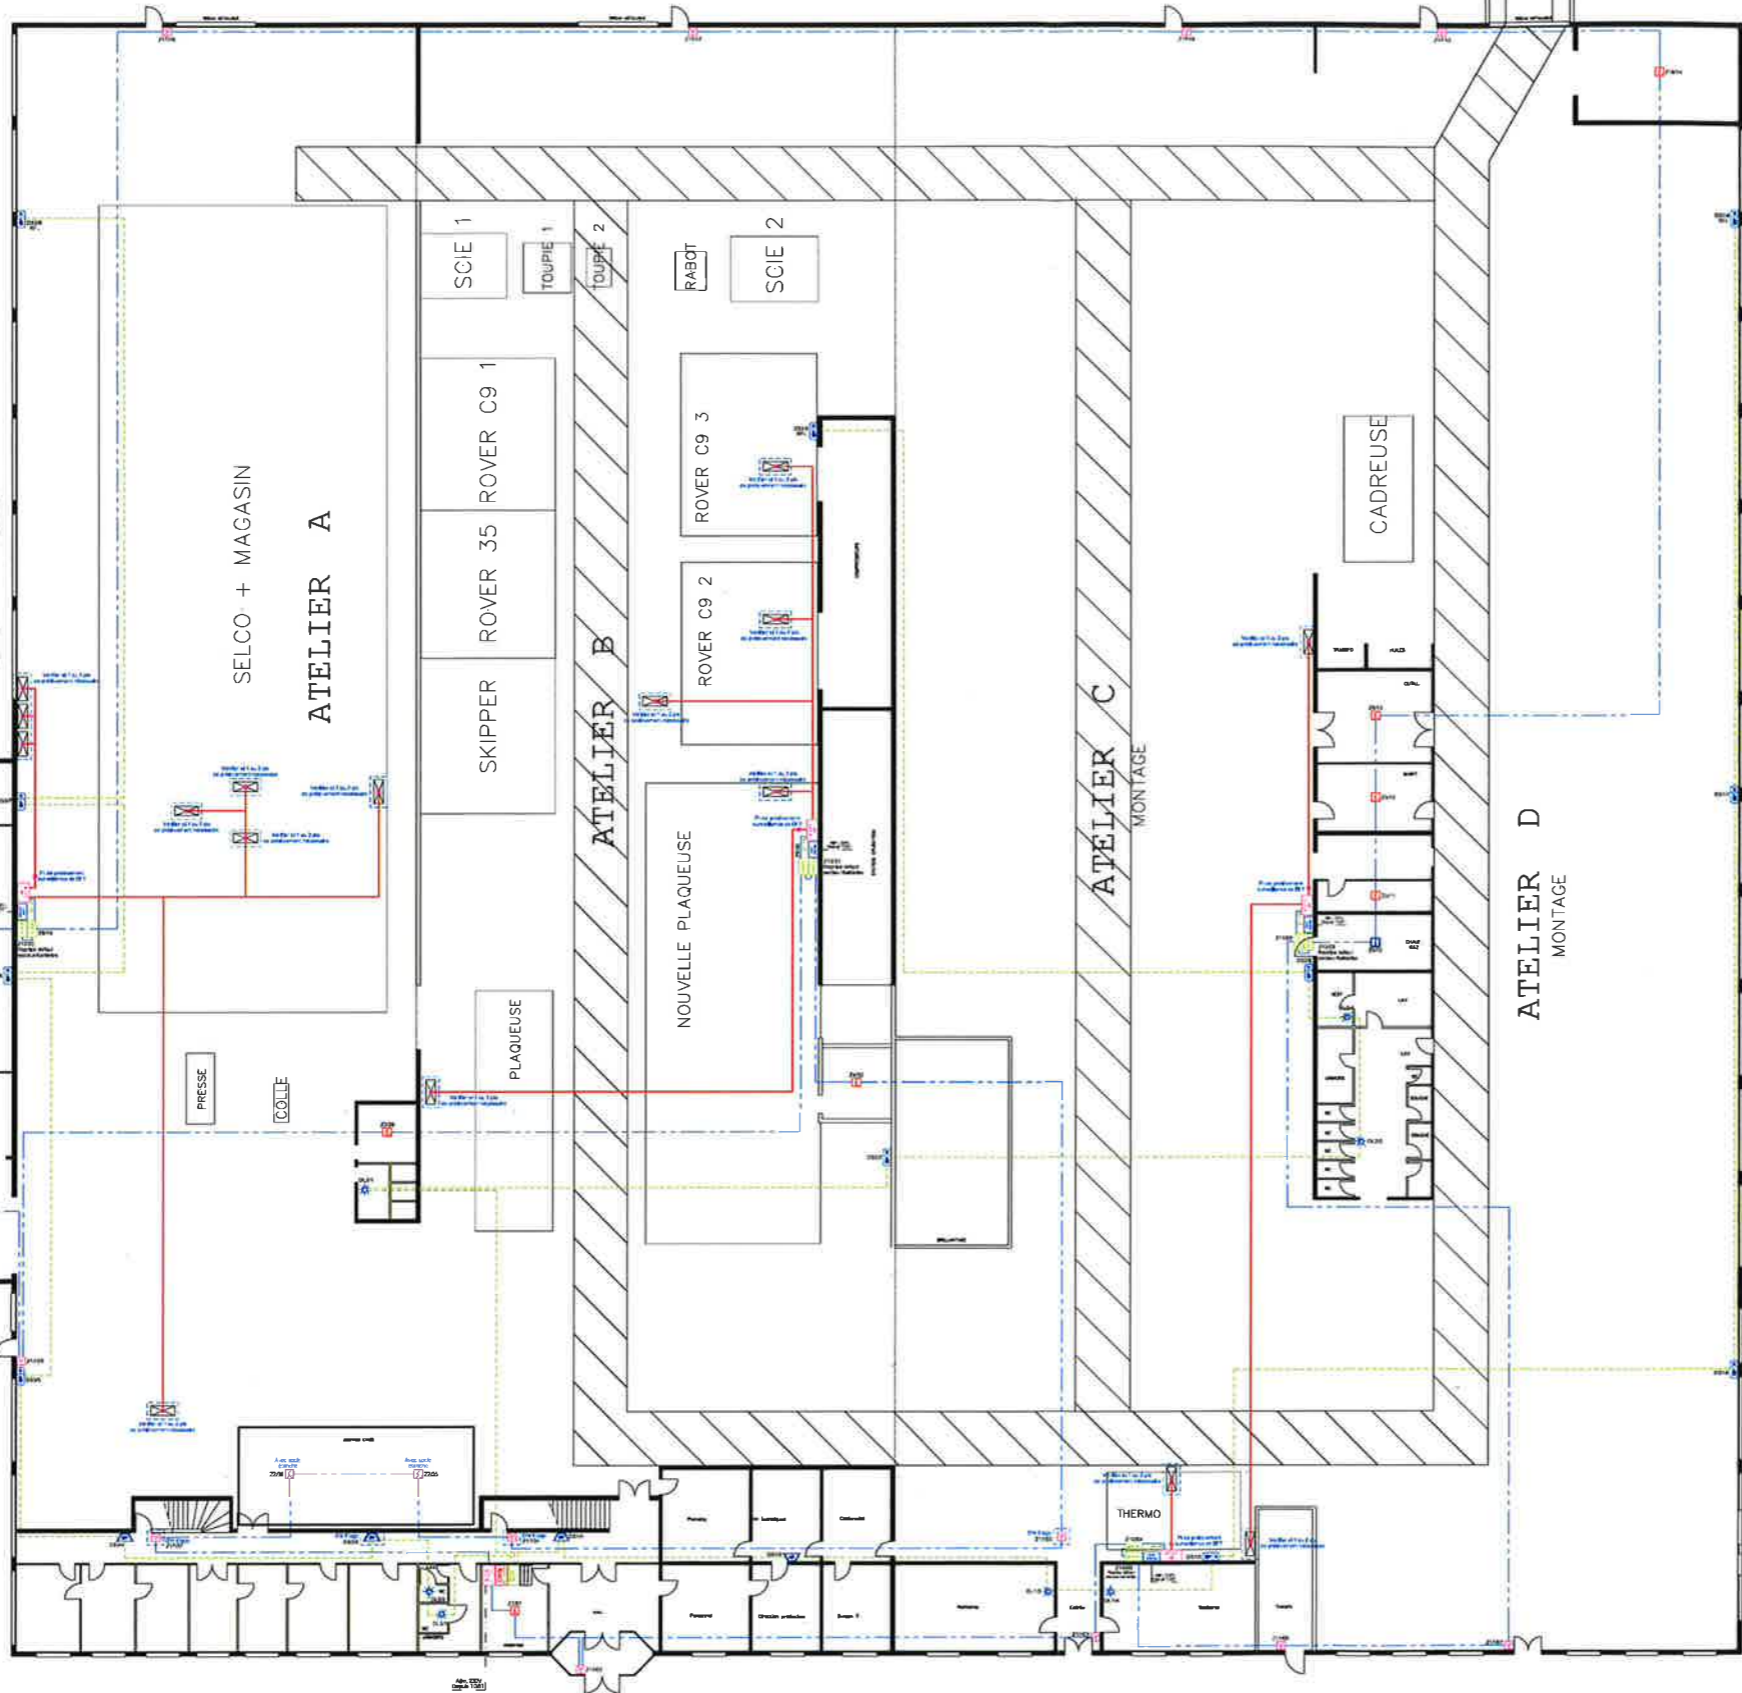


MOTEUR MOTEUR MOTEUR

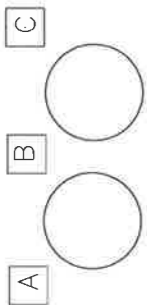

Plan de prévision 1 sur deux (plans 2 sur 2)

<b>AVISS SECURITE</b> Immoport - Immeuble Erasme - Route Nationale 10 78180 Trappes Tél : 01 30 16 58 60 Fax : 01 30 16 58 79		N° d'affaire : N° plan : 2018102801					
<b>SYSTEME DE DETECTION INCENDIE</b> <b>FAPEC</b> 18 Rue des Tillub 28120 ALLERS COMBAVY		Folio : 1/1 Echelle : 1/150					
<b>Plan d'implantation et de cheminement ECS &amp; CMSI</b>							
Date : 23/05/2018 Index : A Modification : Critique	Rédacteur : J.CORDEL Vise : Approbateur : J.CORDEL Vise :						
Etat du document : <input checked="" type="checkbox"/> Emission <input type="checkbox"/> Révision							
<b>NOMENCLATURE MATERIEL</b>							
Symbole	Designation	Quantité	Référence	Symbole	Designation	Quantité	Référence
	Équipement de service et de signalisation	1	ADRES B				
	Température ambiante (signalisation d'alarme)	1	ET 100V 10				
	Détecteur optique de fumée	14	PL 200004				
	Détecteur thermique (modèle de contact)	1	PL 20014				
	Détecteur manuel	10	AKS 100				
	Module d'alarme à sonnerie en sonde	8	810011				
	Éclairage d'évacuation	8	AKS 244C				
	Détecteur de fumée photoacoustique 2 voies	8	PT 101AF				
	Contrôleurs de débit et sécurité incendie	1	ADORA Control				
	Coffre à clés ouvert - JACS 100004	1	100004				
	Diffuseur sonore (modèle B)	8	100112				
	Diffuseur lumineux (modèle)	8	100114				
	Diffuseur sonore et lumineux	10	100115				
<b>TYPE DE CABLE</b>							
* Câble 0171 pour alarme incendie * Câble 0172 pour alarme incendie * Câble 0173 pour alarme incendie * Câble 0174 pour alarme incendie * Câble 0175 pour alarme incendie							