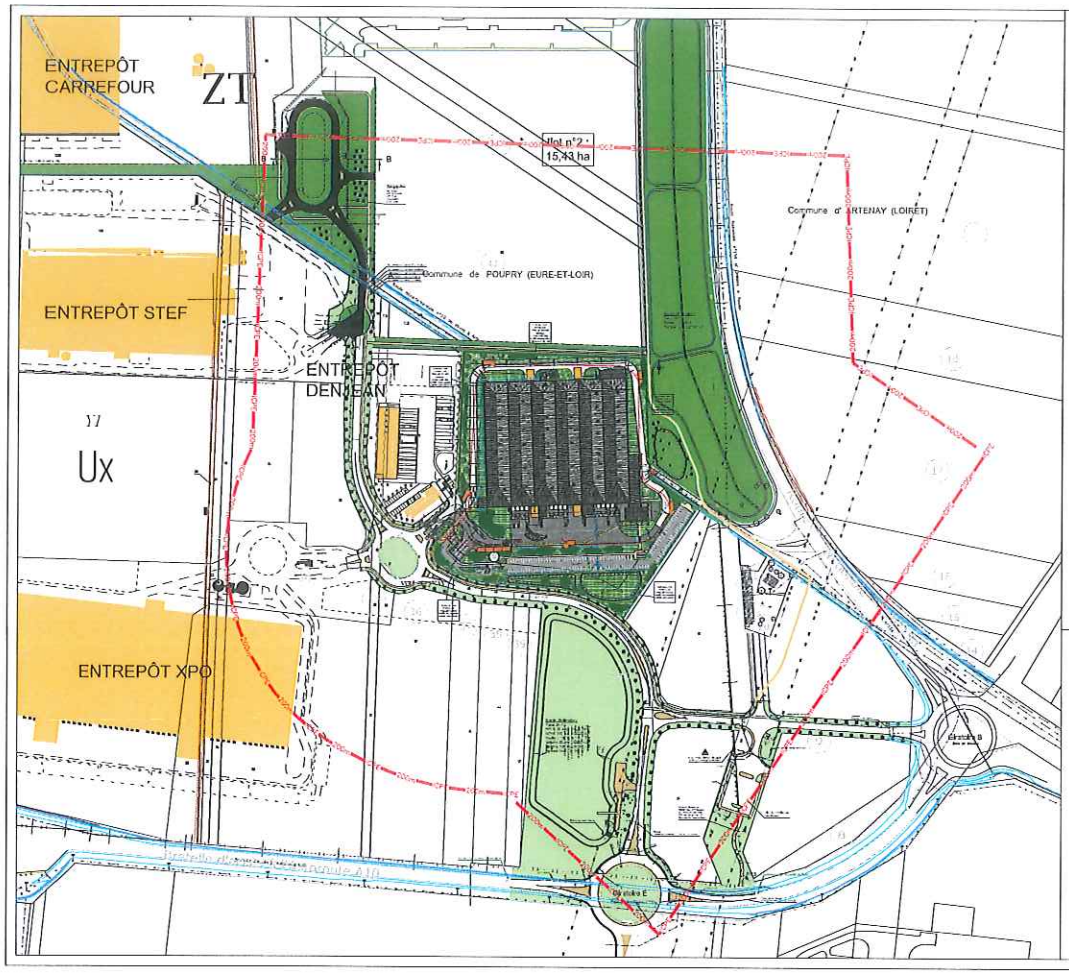

DOSSIER DE DEMANDE DE PERMIS DE CONSTRUIRE

RÉALISATION D'UN ENSEMBLE IMMOBILIER LOGISTIQUE

ZONE D'ACTIVITÉS INTERDÉPARTEMENTALE D'ARTENAY-POUPRY
LOTISSEMENT INDUSTRIEL DE VILLENEUVE II
RUE DES 36 MINES - 28140 POUPRY

Maître d'Ouvrage
C-LOG SOLUTIONS
53, Impasse du Grand Jardin
35400 SAINT MALO
Tél : +33 6.39.33.56.50

Maître d'Oeuvre de Conception
MW ARCHITECTURE
13 bis avenue Louis Garibaldi
92130 MONTROUGE
Tél : +33 1.45.94.83.60
Email : mw@mw-architecture.fr

DATE 11/03/2019	PLAN ICPE 200 m
ECHELLE 1/500ème	
N° DE PIECE 02	