

Terre agricole

MOISVILLE

ZA

Terre agricole

Forage agricole

Terre agricole

Légende :

- - - Rayon 35 m
- - - Limite de propriété
- Portail
- ▨ Merlon de Rétention
- Réseau Matière
- Réseau Digestat
- Réseau Biogaz
- Réseau Biométhane
- Réseau Biométhane non conforme
- Réseau Eau chaude
- Réseau AEP
- Réseau Soutirage électricité
- *Réseau eau : voir plan "Gestion de l'Eau"

(1) Cuve liquide
V. utile : 155 m³
Ø 7.5 m - H 4 m

(2) Cuve plastique
V. utile : 95 m³
Ø 4.5 m - H 7.095 m

Date	Désignation	Rédaction	Contrôle	Approbation	Rév.


PLAN D'ENSEMBLE		 NASKEO environnement 52, Rue Paul Vallant Coustier 92240 MALAKOFF Tel. : 01 87 21 34 70 Fax. : 01 87 21 34 71
Titres du Document :		

Tolérances du Plan		C'est document est la propriété de NASKEO environnement. Il est remis à titre CONFIDENTIEL, et ne peut être utilisé, communiqué ou reproduit sans son autorisation.		Formet AD
Dossier :	YMON	Echelle :	Folio :	N° Plan :
Support :		1/500		YMON-PM-210309-C-ERA
				Rev. : 0

Terre agricole

Terre agricole

Terre agricole

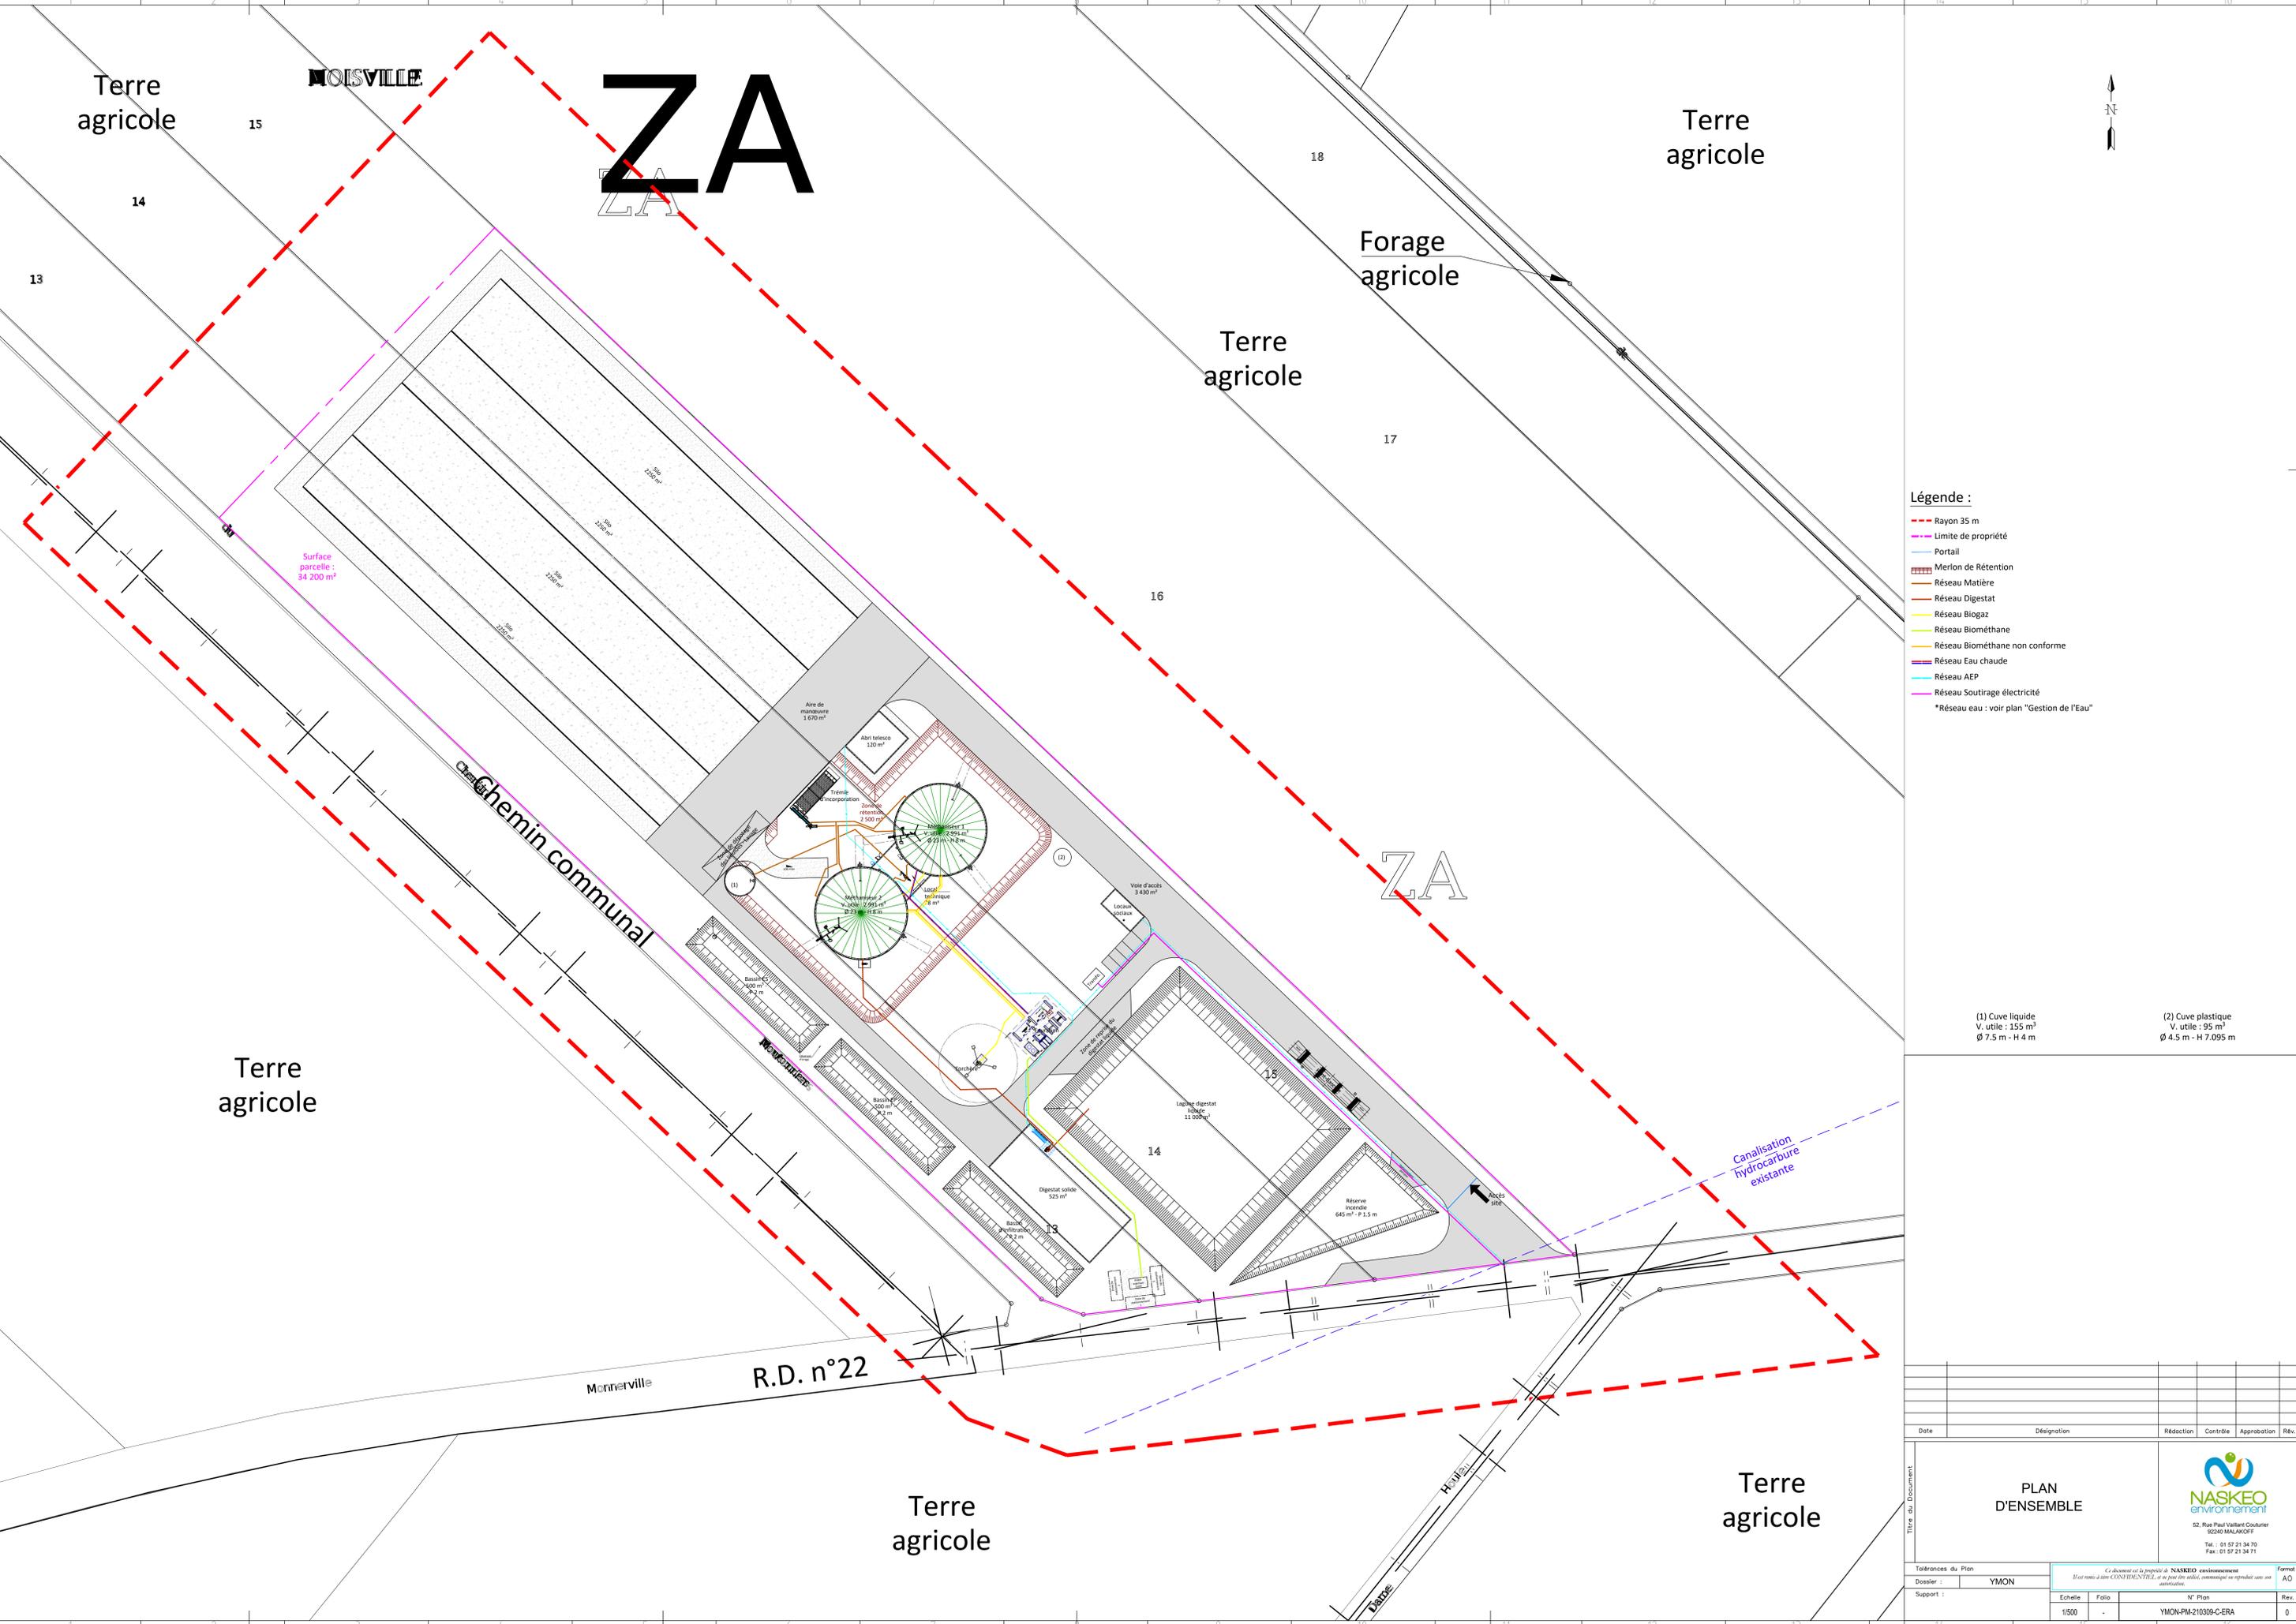

Surface parcelle : 34 200 m²

Chemin communal

R.D. n°22

ZA

Canalisation hydrocarbure existante

Voie d'accès