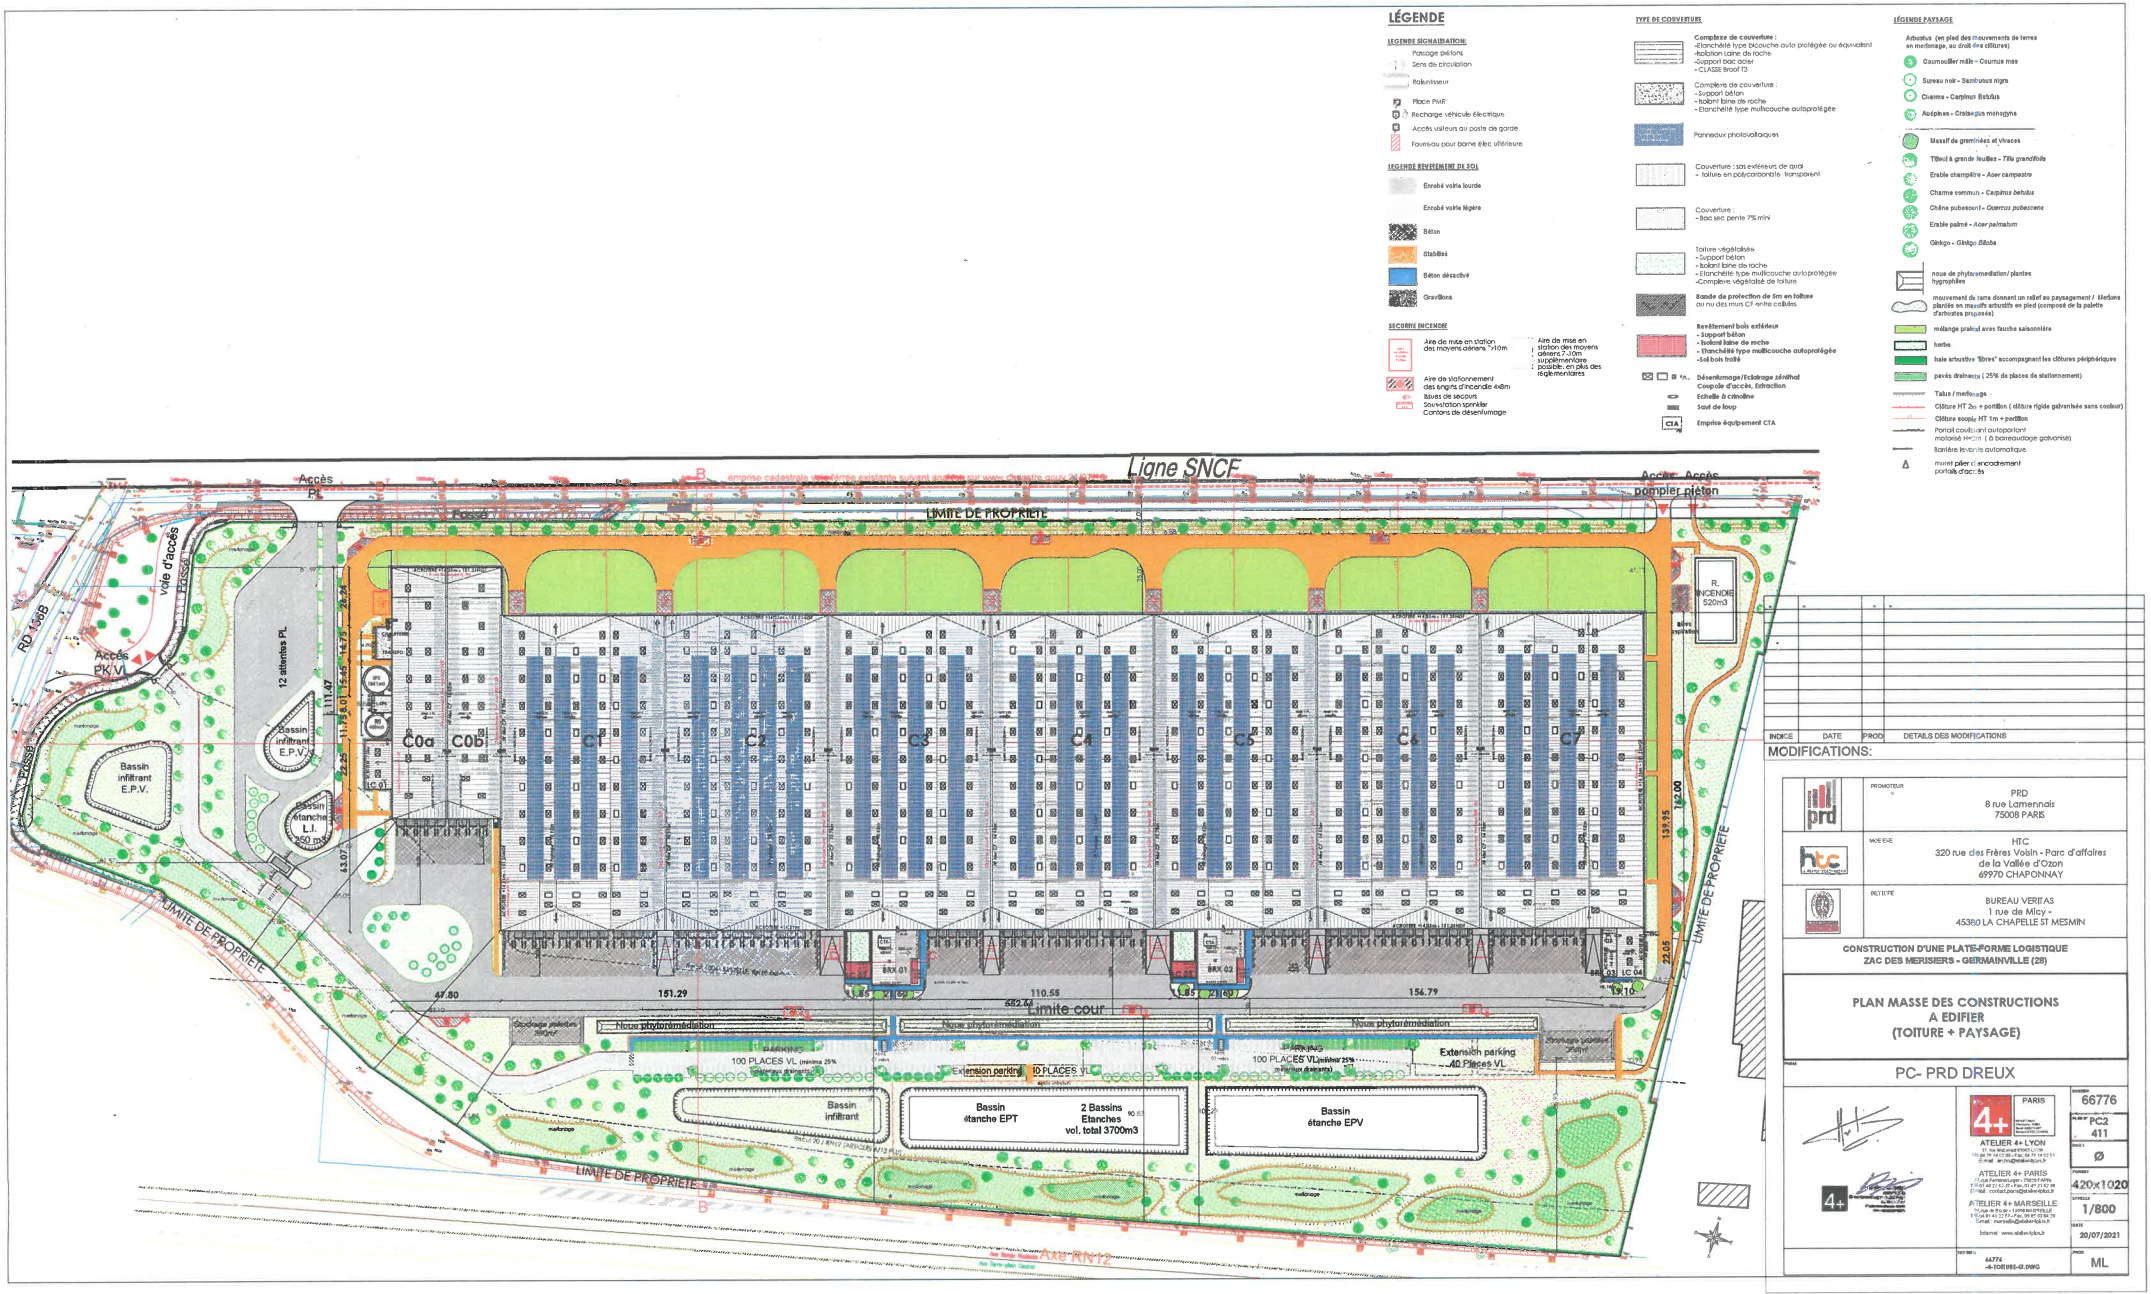
LÉGENDE
LÉGENDE SIGNALISATION:
Passage piétons
Sens de circulation
Ralentisseur
Place PMR
Recharge véhicule électrique
Accès visiteurs au poste de garde
Fourreau pour borne élec ultérieure
LÉGENDE REVÊTEMENT DE SOL
Enrobé voirie lourde
Enrobé voirie légère
Béton
Stabilisé
Béton désactivé
Gravillons
SÉCURITÉ INCENDIE
Aire de mise en station des moyens aériens 7x10m
Aire de stationnement des engins d'incendie 4x8m sauves de secours
Sous-station sprinkler
Cantons de désenfumage
Aire de mise en station des moyens aériens 7-10m supplémentaire possible, en plus des réglementaires
TYPE DE COUVERTURE
Complexe de couverture :
-Etanchéité type bicouche auto protégée ou équivalent
-Isolation laine de roche
-Support bac acier
- CLASSE Broof T3
Complexe de couverture :
- Support béton
- Isolant laine de roche
- Etanchéité type multicouche autoprotégée
Panneaux photovoltaïques
Couverture : sas extérieurs de jour
- toiture en polycarbonate transparent
Couverture :
- Bac sec pente 7% mini
Toiture végétalisée
- Support béton
- Isolant laine de roche
- Etanchéité type multicouche autoprotégée
-Complexe végétalisé de toiture
Bande de protection de 5m en toiture au nu des murs CF entre cellules
Revêtement bois extérieur
- Support béton
- Isolant laine de roche
- Etanchéité type multicouche autoprotégée
-Sol bois traité
Désenfumage/Eclairage zénithal
Coupole d'accès, Extraction
Echelle à crinoline
Saut de loup
Emprise équipement CTA
LÉGENDE PAYSAGE
Arbustes (en pied des mouvements de terres en mélanges, au droit des clôtures)
Cournouiller mâle - Cornus mas
Sureau noir - Sambucus nigra
Charme - Carpinus Betulus
Aubépines - Crataegus monogyna
Massif de graminées et vivaces
Tilleul à grande feuilles - Tilia grandifolia
Erable champêtre - Acer campestre
Charme commun - Carpinus betulus
Chêne pubescent - Quercus pubescens
Erable palmé - Acer palmatum
Ginkgo - Ginkgo Biloba
noue de phytoremédiation/ plantes hygrophiles
mouvement de terre donnant un relief au paysagement / Massifs plantés en massifs arbustifs en pied (composé de la palette d'arbustes proposée)
mélange prairial avec fauche saisonnière
herbe
haie arbustive "libre" accompagnant les clôtures périphériques
pavés drainants (25% de places de stationnement)
Talus / merlonage
Clôture HT 2m + portillon (clôture rigide galvanisée sans couleur)
Clôture souple HT 1m + portillon
Portail coulissant autoporté motorisé H=2m (à barreaudage galvanisé)
barrière levante automatique
muret pilier d'encadrement portails d'accès
Ligne SNCF
LIMITE DE PROPRIETE
Accès PL
Accès pompier piéton
voie d'accès
RD 156B
Accès PL/VL
12 attentes PL
Bassin infiltrant E.P.V.
Bassin étanche 350 m3
R. INCENDIE 520m3
C0a
C0b
C1
C2
C3
C4
C5
C6
C7
BRX 01
BRX 02
LC 01
LC 02
LC 03
LC 04
Limite cour
Noue phytoremédiation
PARKING
100 PLACES VL (minima 25% chargeur électrique)
Extension parking 40 PLACES VL
Bassin infiltrant
Bassin étanche EPT
2 Bassins Etanches vol. total 3700m3
Bassin étanche EPV
Accès
RM12
INDICE
DATE
PROD
DETAILS DES MODIFICATIONS
MODIFICATIONS:
PROMOTEUR
PRD
8 rue Lamennais
75008 PARIS
MOE EXE
HTC
320 rue des Frères Voisin - Parc d'affaires de la Vallée d'Ozon
69970 CHAPONNAY
BET TCE
BUREAU VERITAS
1 rue de Mlcy -
45380 LA CHAPELLE ST MESMIN
CONSTRUCTION D'UNE PLATE-FORME LOGISTIQUE
ZAC DES MERISIERS - GERMAINVILLE (28)
PLAN MASSE DES CONSTRUCTIONS A EDIFIER
(TOITURE + PAYSAGE)
PC- PRD DREUX
ATELIER 4+ LYON
ATELIER 4+ PARIS
ATELIER 4+ MARSEILLE
NUMERO 66776
PLAN N° PC2 411
INDICE Ø
FORMAT A0 420x1020
ECHELLE 1/800
DATE 30/07/2021
PROD ML
66776-A-TOITURE-01.DWG