




▲ ZONE A
1 : 500

- ▶ Issues de secours
 - ▬ Voies pompiers
 - Aire de mise à l'échelle
 - Aire d'aspiration
- ▲ **Légende Défense Incendie**
1 : 200

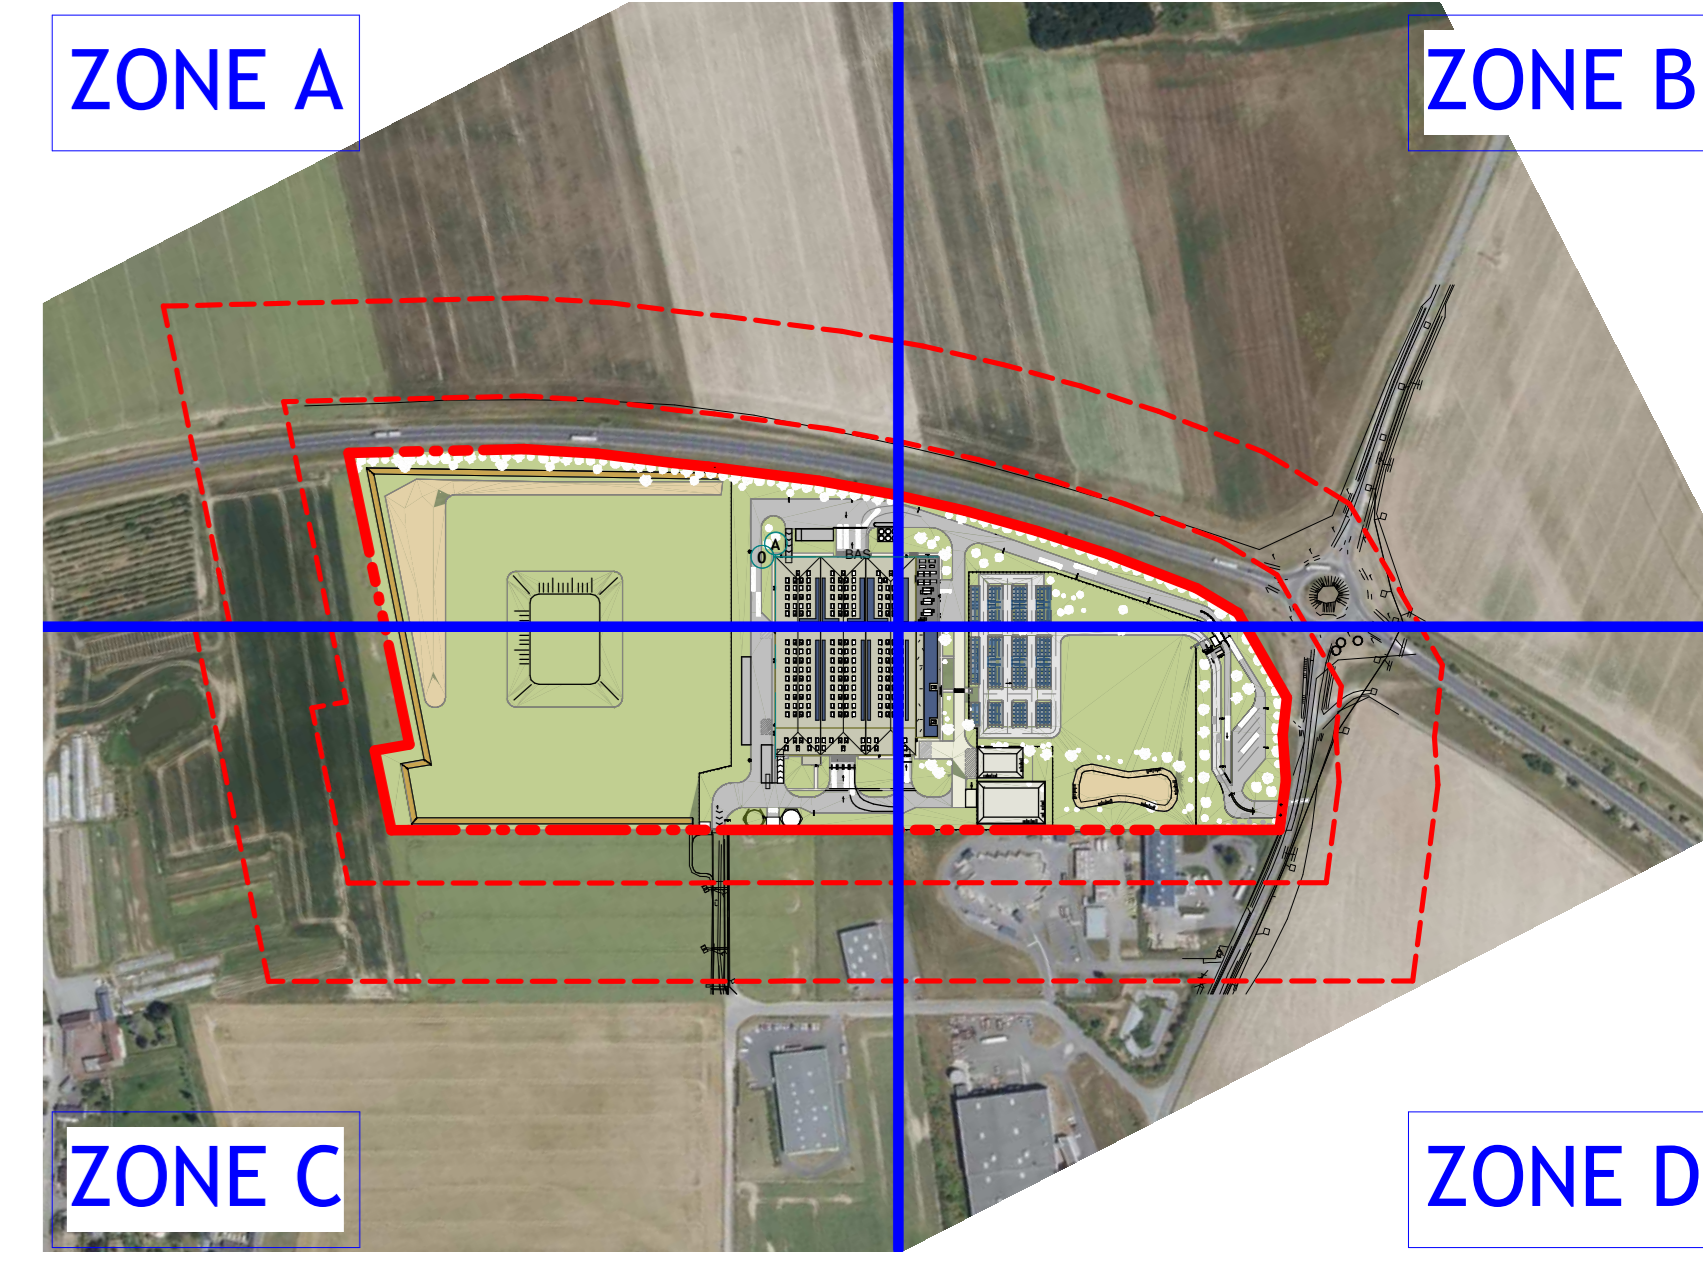

▲ **PLAN DE REPERAGE ZONES A - B - C - D**
1 : 5000



0	06/09/2022	PREMIERE DIFFUSION
INDEX	DATE	DESCRIPTION
		DEFINITION
		VALIDATION
PLAN 35m - ZONE A		
PROJET EMILE		
SITE DE CHATEAUDUN		
Parc d'activités de la Bruyère, DONNEMAIN-ST-MAMES		
 elcimai Architectes 3 rue de la Bruyère Cadée - 77000 Meuln Tél: 01.64.10.47.20 Email : e.meuln@elcimai.com	 Vorwerk Service, 20 route Montigny 28 235 CLOYES-LES-RIVIERES +33 (0)2 37 44 57 67	N° Révisé : N° Plan :
		PC2.3.2 Ech. : Comme indiqué N° Dessin : N° Révisé :