

- ▶ Issues de secours
- ▬ Voies pompiers
- ▬ Aire de mise à l'échelle
- ▬ Aire d'aspiration
- ▲ Légende Défense Incendie


▲ PLAN DE REPERAGE ZONES A - B - C - D
1 : 5000

ZONE A

ZONE B

ZONE C

ZONE D

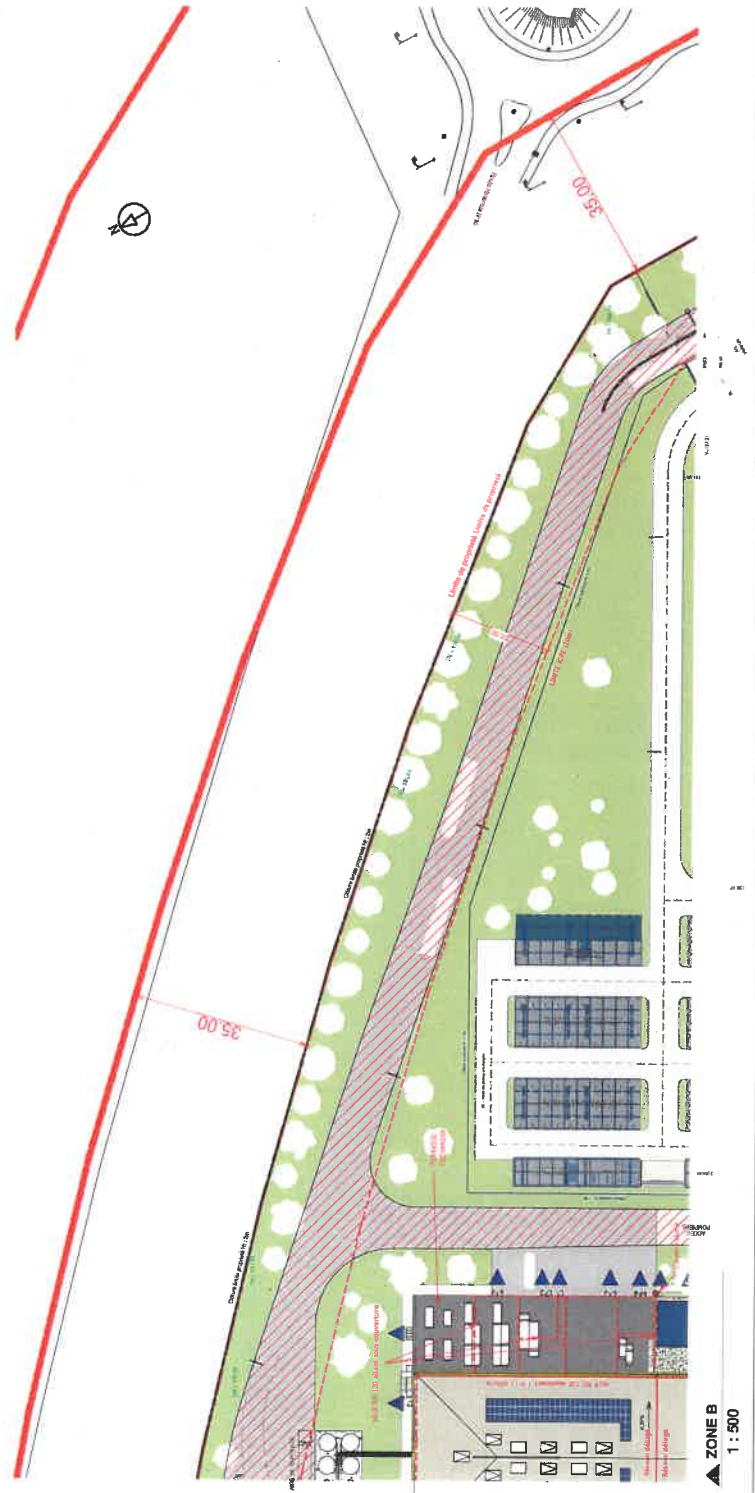

▲ ZONE B
1 : 500



PLAN 35m - ZONE B

PROJET EMILE

SITE DE CHATEAUDUN
Parc d'activités de la Bruyère, DONNEMAIN-ST-MAMES



ALCANTAR
3 Rue de la Bassine Gauche - 77000 Meaux
Tél : 01 44 17 47 20
Email : alcanfrance@alcantara.com

PC2.3.3	PROJET	DATE	ETAT
0	06/07/2022	PRELIMINAIRE	PRELIMINAIRE

Copyright © Alcantara S.p.A. - Tous droits réservés