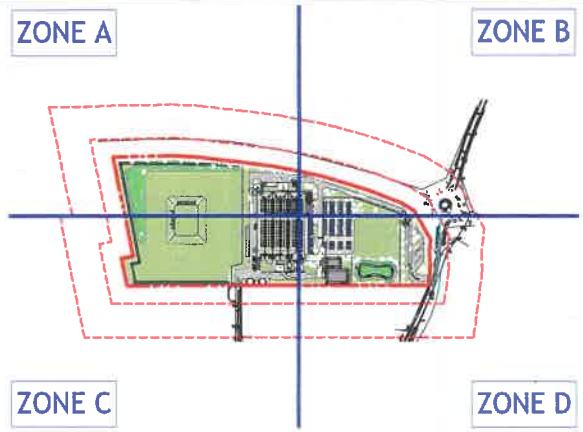

PLAN DE REPERAGE ZONES A - B - C - D
1 : 5000

- Issues de secours
- Voies pompiers
- Aire de mise à l'échelle
- Aire d'aspiration

Légende Défense Incendie
1 : 200

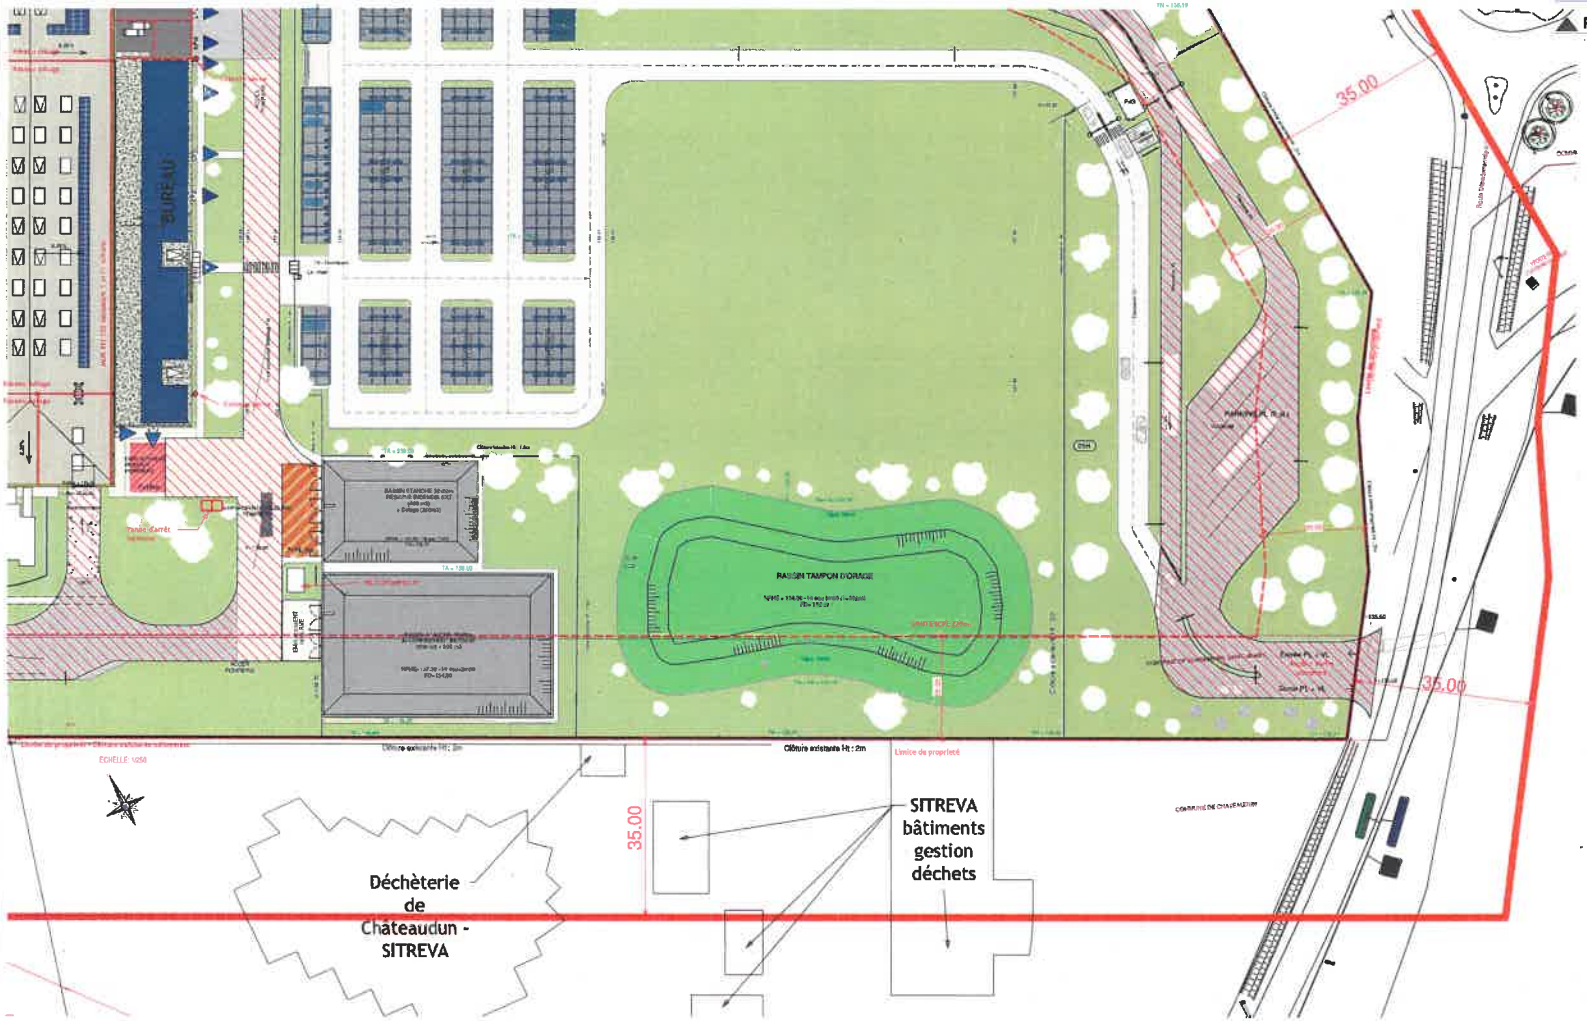

ZONE D
1 : 500

0	06/09/2022	PREMIERE DIFFUSION

PLAN 35m - ZONE D

PROJET EMILE

SITE DE CHATEAUDUN
Parc d'activités de la Bruyère, DONNEMAIN-ST-MAMES

elcimaï Architecture
3 rue de la Brasserie Gruber - 77000 Melun
Tél: 01.64.10.47.30
Email : avenmelun@elcimai.com

VORWERK
Vorwerk Services, 20 route Montigny
28 230 EPERNON
+33 (0)2 37 44 57 87

PC2.3.5

Ce document est la propriété d'elcimaï et ne peut être reproduit sans son autorisation.