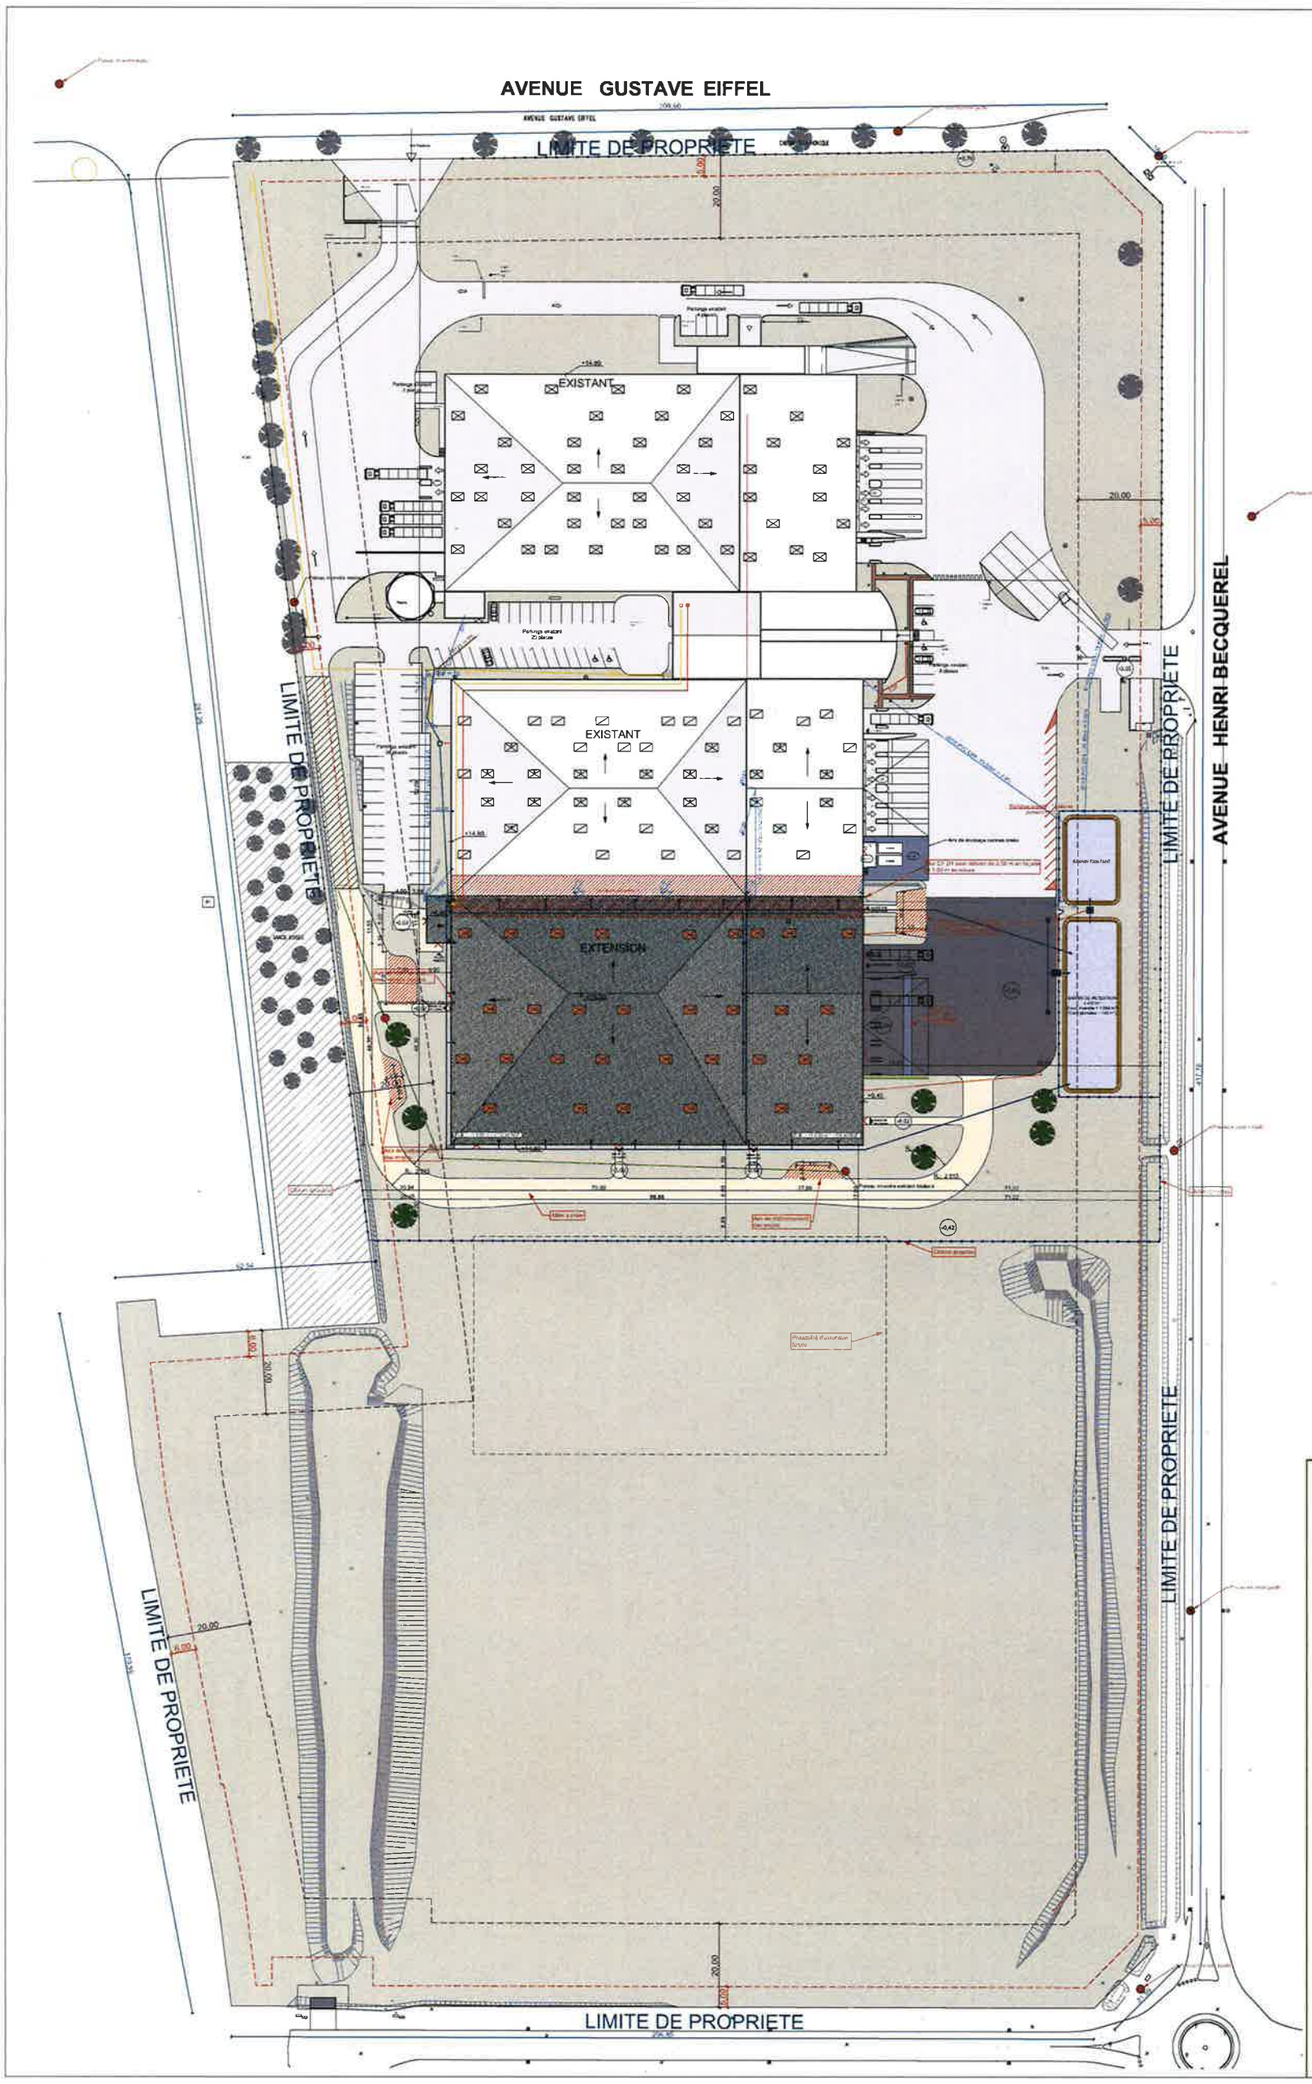

LEGENDE

PARCELLES n°112-160-161-162 section ZD n°119 section ZP

Emprise terrain : 86 031 m²

Emprise au sol existante : 11 313 m²

Emprise projet au sol : 6 008 m²

SHOB totale projet : 6 178 m²

Emprise au sol totale : 17 921 m² (57 855 m² autorisé par le PLU)

Allée existante : 319 m²

Allée aimantée en grâvers calcaire projetée : 2 037 m²

Espace vert : 61 273 m² (14 414 m² demandée par le PLU)

Entrée PL projeté : 1 744 m²

Entrée existant : 12 587 m²

Dalle beton : 190 m²

Parking VL : 98 places dont 15 places projetées

Parking PL : 3 places de parking PL

CLOTURE EXISTANTE

CLOTURE PROJETTEE

LIMITE ICPE 20 M

LIMITE PLU

PROJECTEUR

CANDELABRES

Lanterneaux existant

Lanterneaux de désenfumage

Poteaux incendies

Arbres plantés existants : 13 arbres

Arbres plantés projets : 7 arbres (1 arbre de haute tige 3 places de station-vélo)

Vanne de coupure

Separateur Hydrocarbure

LEGENDE RESEAUX

EP EXISTANT

EU EXISTANT

EDF EXISTANT

GAZ EXISTANT

EP PROJETE

EDF PROJETE

RESEAU RIA

EU PROJETE

EXTENSION D'UN BATIMENT DE STOCKAGE

Avenue Henri BECQUEREL - 28000 CHARTRES

INDICE	DATE	MODIFICATIONS

CONTRACTANT GENERAL	MAITRE D'OUVRAGE	ARCHITECTE
12C 10 Avenue Gustave Eiffel CS 90054 28637 - CHARTRES CEDEX 09 65 26 17 40 - ulcconstruction.com	INVESTCORP INVESTCORP 5 Rue Blaise Pascal 28000 CHARTRES	

PLAN DE MASSE - ETAT PROJETE

N° DOSSIER	REFERENCE	ECHELLE	PHASE	N° DE PLAN
SIT-C1563	GG	1:500	APS 10	03.1
DATE				
20/09/2022				

Ce document est la propriété de 12C et ne peut être reproduit sans son accord écrit