



BUREAUX R+2
SdP : 146.5 m²

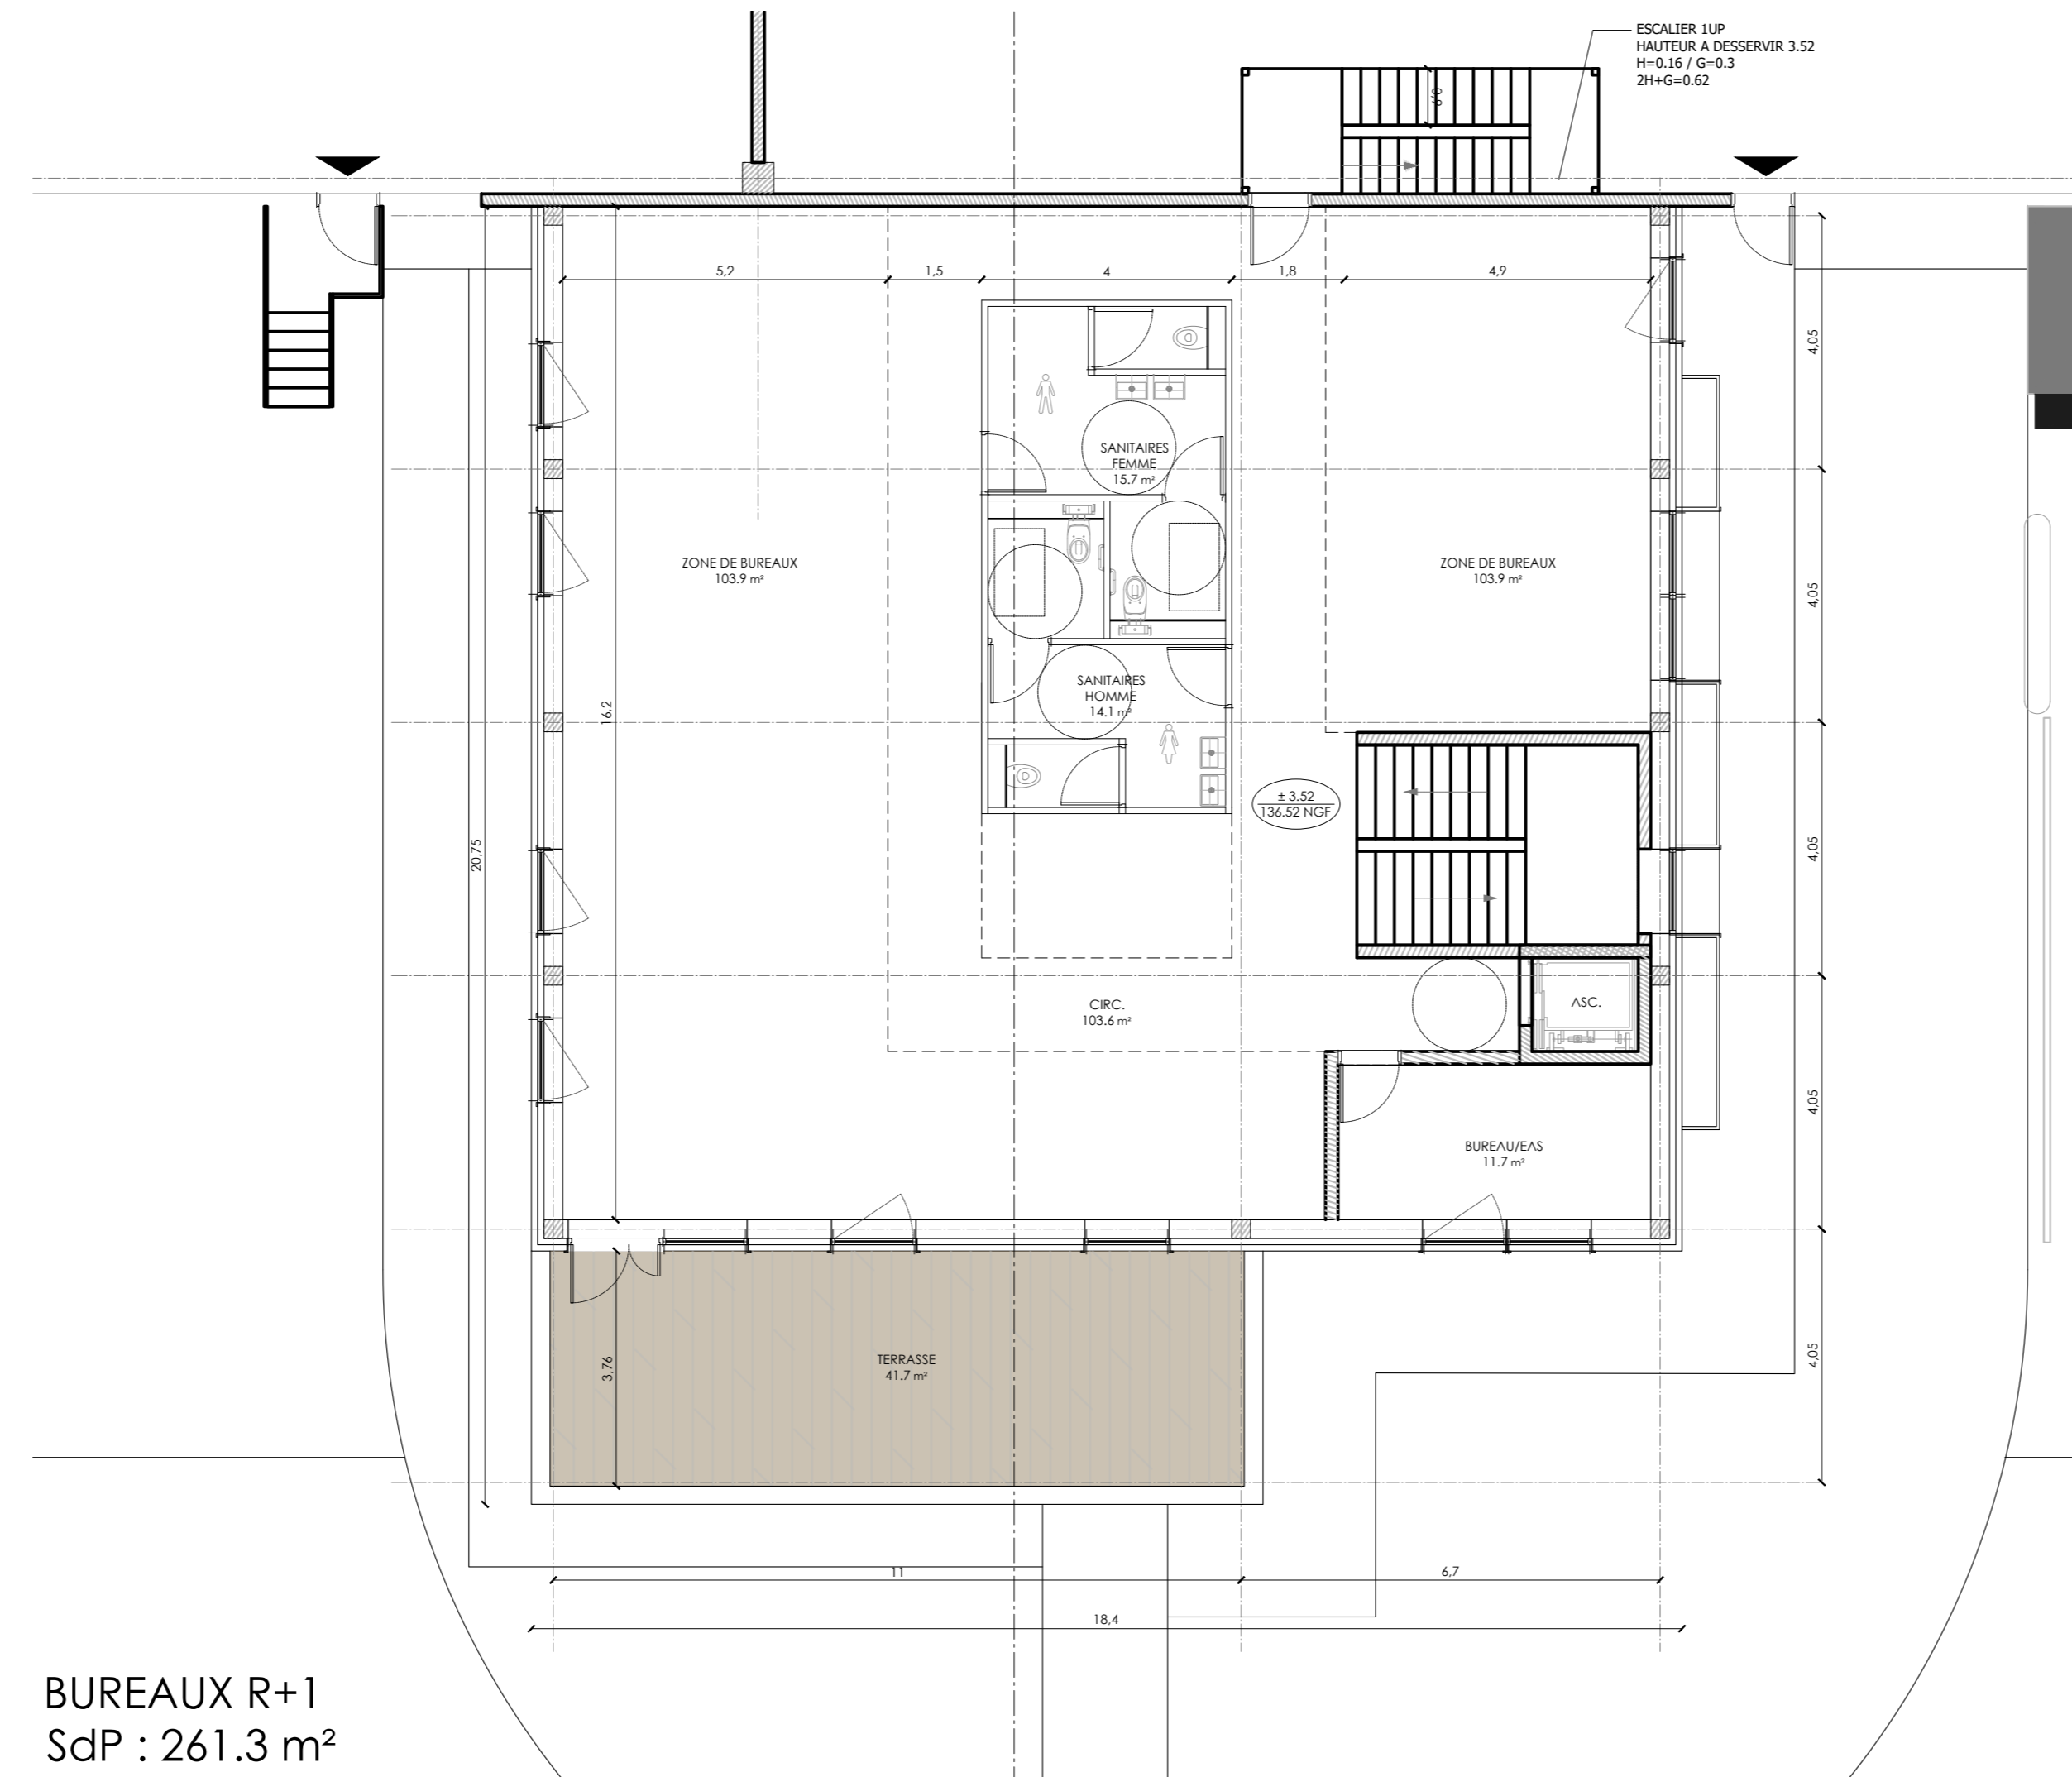

BUREAUX R+1
SdP : 261.3 m²

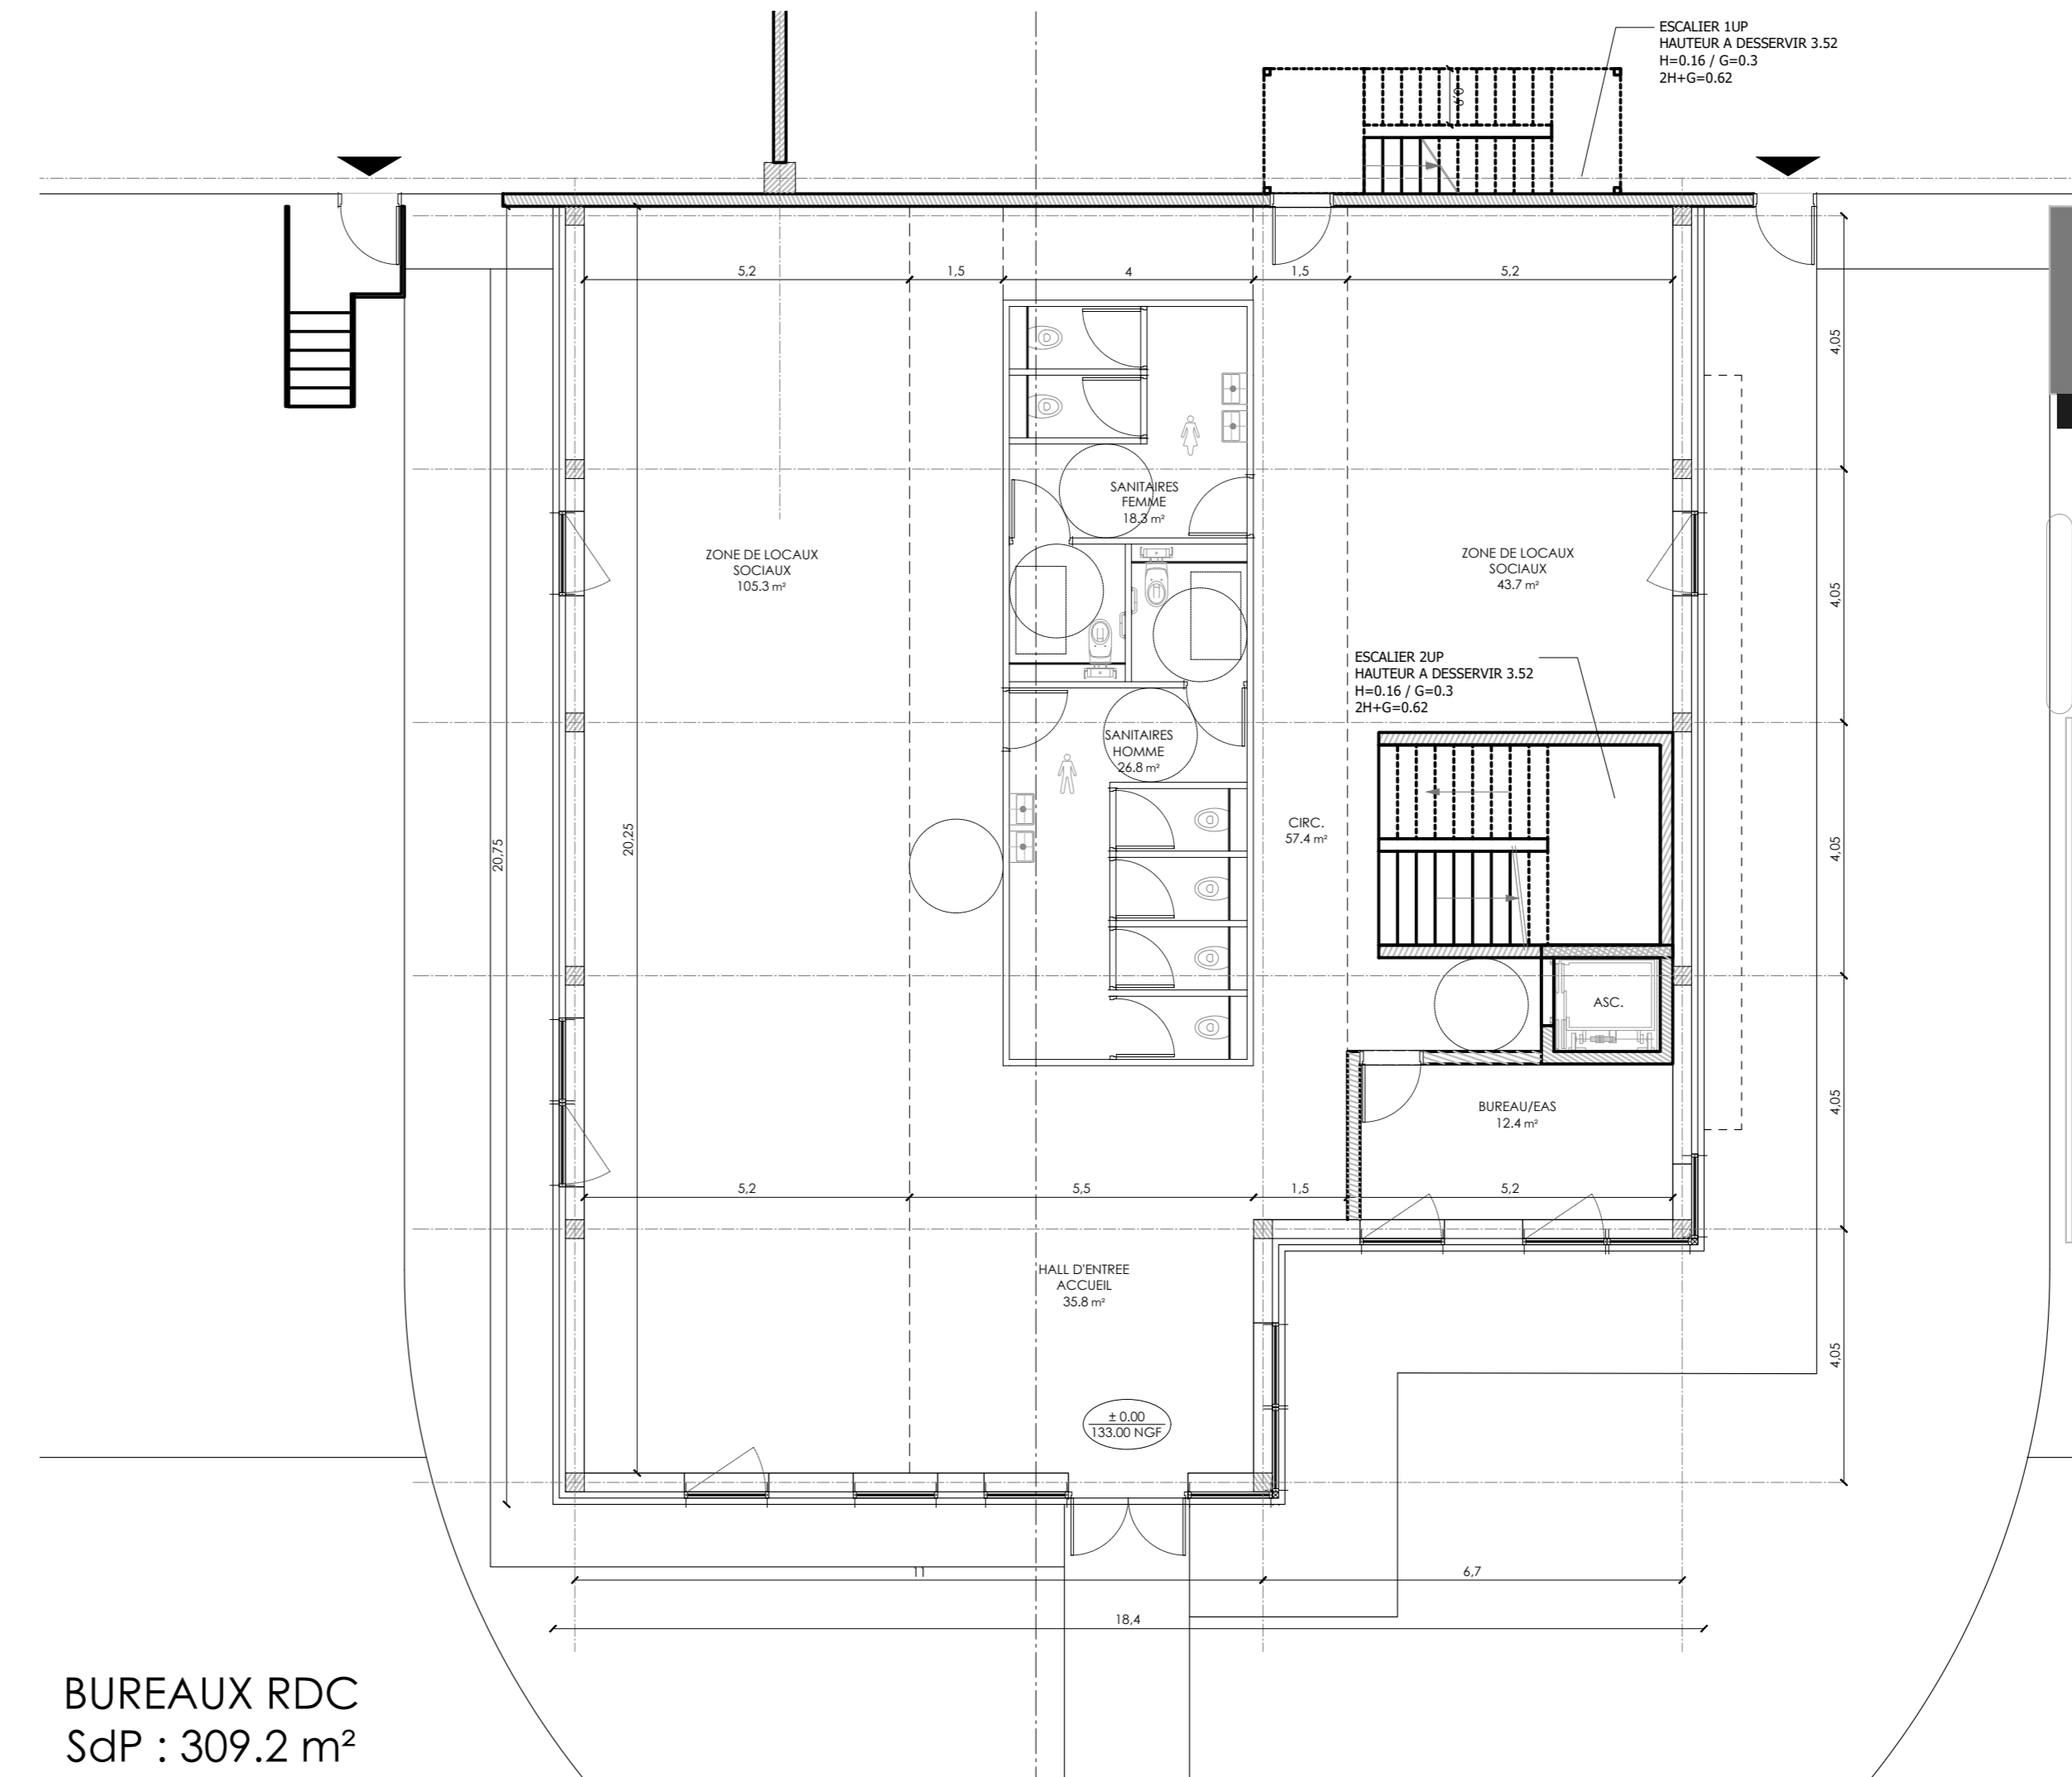

BUREAUX RDC
SdP : 309.2 m²

SAS - TOURY 2022

CONSTRUCTION D'UNE PLATE-FORME LOGISTIQUE
28310 TOURY

MAITRE D'OUVRAGE	SAS TOURY 2022	7 RUE PIERRE ET MARIE CURIE 45140 INGRE Tél. : +33 2 38 88 12 34	
MAITRE D'OEUVRE ARCHITECTE	 AGENCE FRANC	7 RUE BAYARD 75008 PARIS Tél. : +33 1 42 25 26 07	
BUREAU D'ETUDE ICPE	 B27 SDE	19 BIS AVENUE LEON GAMBETTA 92120 MONTROUGE Tél. : +33 1 46 94 80 64	
BUREAU D'ETUDE HYDRAULIQUE ET VRD	 EPP	165 RUE DE LA BARRE CS 10407 49004 ANGER CEDEX 1 Tél. : +33 2 41 36 60 60	

DEMANDE DE PERMIS DE CONSTRUIRE

PC	PLAN DES BUREAUX	
	modifications	référence
102		1211
		Date : 29/06/2022
		Ech : 1:100e

