




LOCALISATION DANS LA COMMUNE - 1/25 000ème

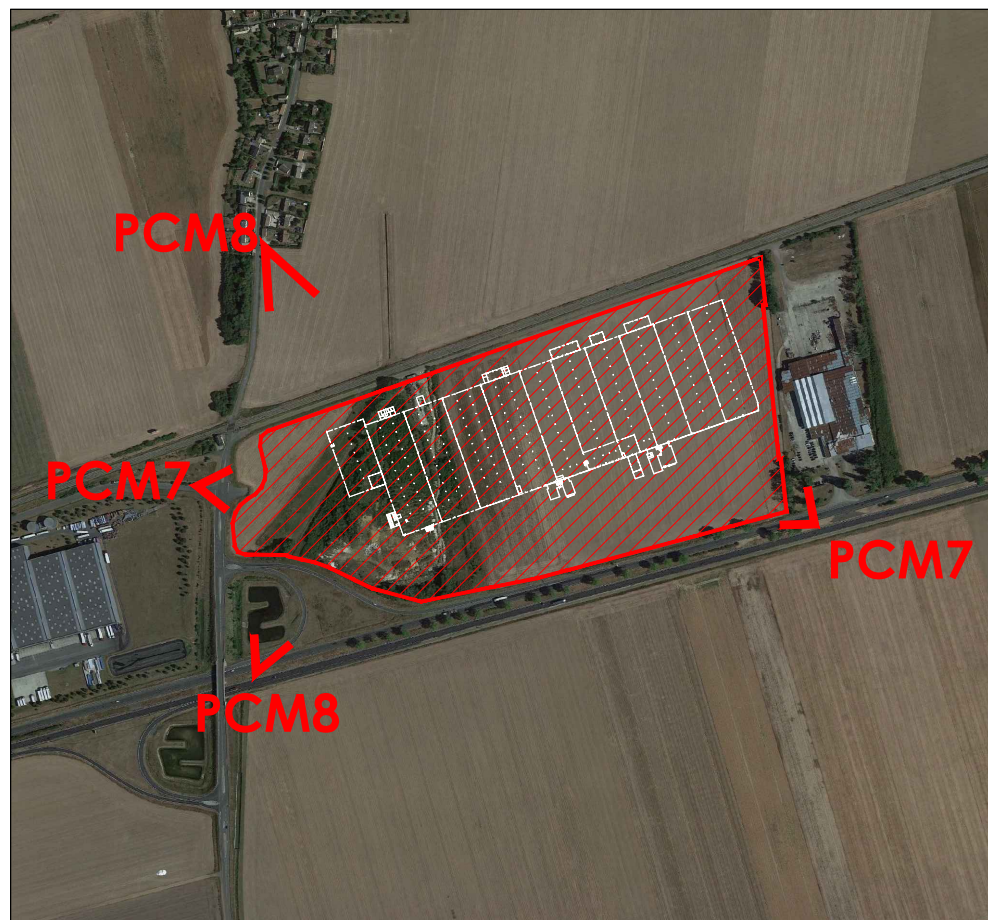

VUE AERIENNE DU SITE - 1/10 000ème

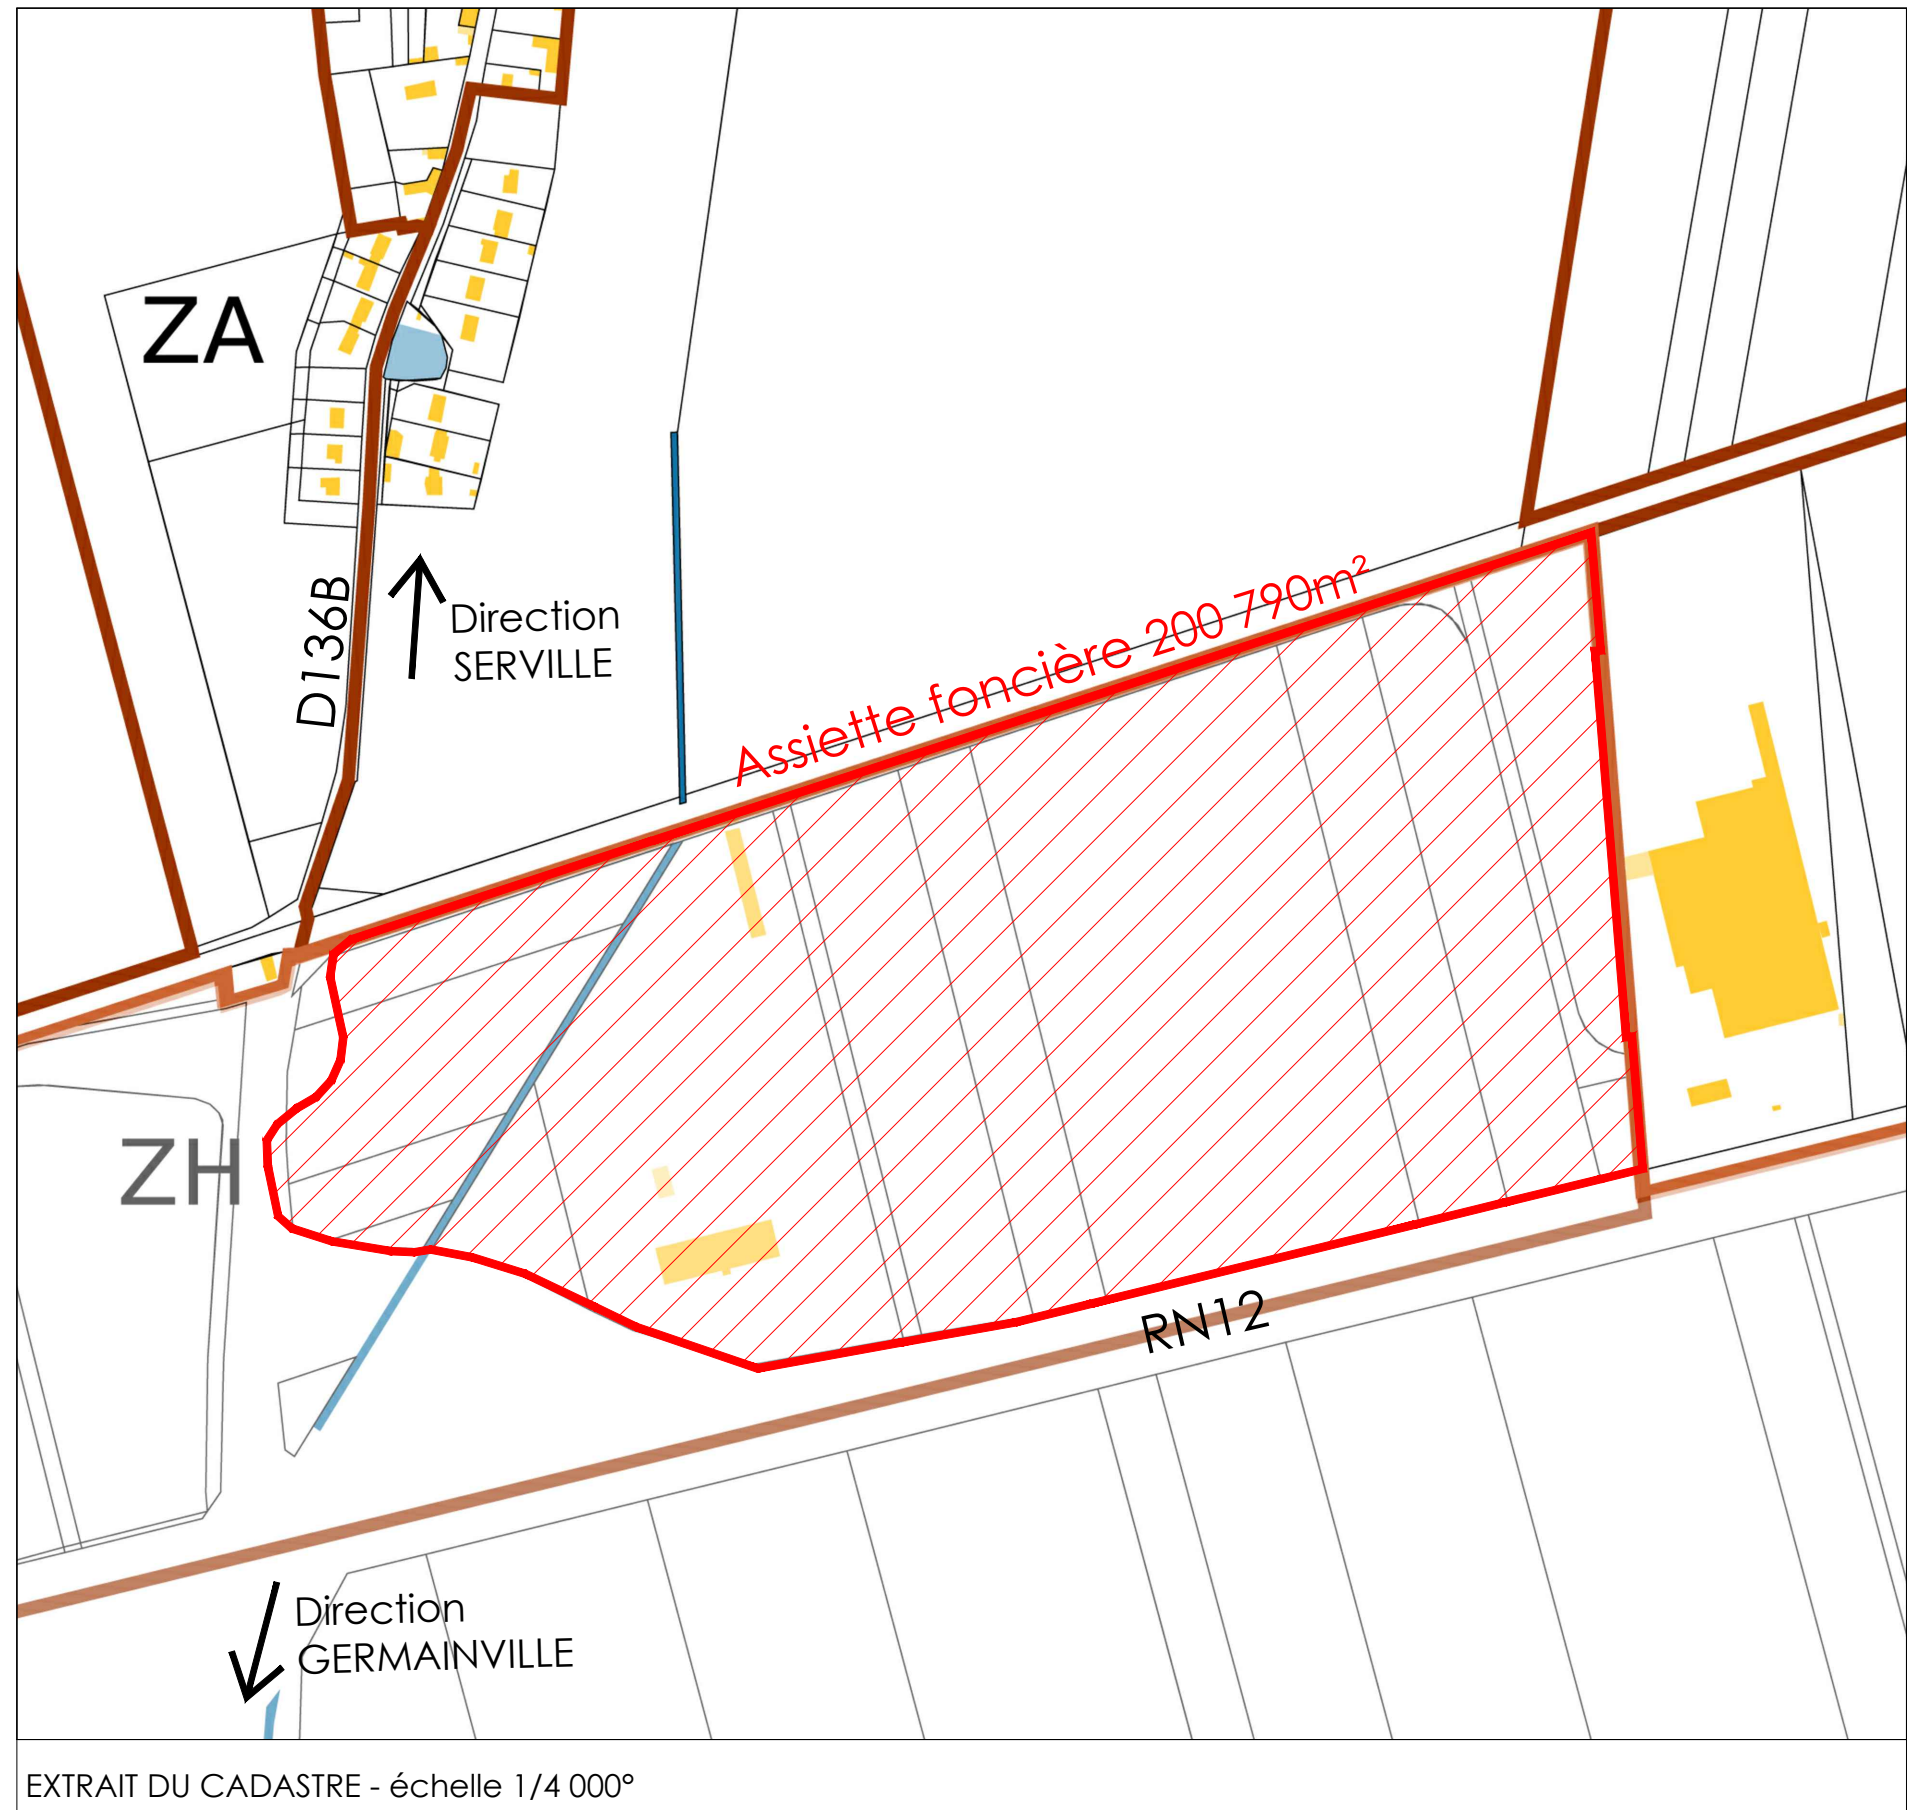

EXTRAIT DU CADASTRE - échelle 1/4 000°

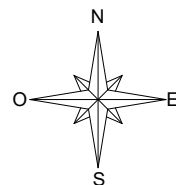

CONSTRUCTION D'UNE PLATE-FORME LOGISTIQUE

dossier	66776	ech	1/10 000	adresse	ZAC DES MERISIERS - GERMAINVILLE (28)
plan n°	PCM 6.1	date	21.03.2023		
indice	Ø	ref info	66776-5-SITU-Ø.DWG		

PCM1 PLAN DE SITUATION

PCM



* Ce document est la propriété d'Atelier 4+. Toute utilisation de ce dernier est interdite sans accord préalable.