

TYPE DE REVETEMENT AU SOL

- Enrobé
- Emulsion
- Béton
- Béton désactivé
- Gravillons
- Herbe
- Pavés 20x20cm avec joints enherbés
- Haie mixte
- Arbres

TYPE DE COUVERTURE

- Bordures T3
- Bordures T2
- Signalisation en peinture
- Cloture grillagée 2m ht
- Portails
- Cloture 1m ht
- Barrières levantes
- Bornes escamotables

TYPE DE COUVERTURE


- Complexe de couverture :
- Etanchéité type bicouche auto protégée ou équivalent
- Isolation laine de roche
- Support bac acier
- CLASSE Broof T3
- Complexe de couverture :
- Support béton
- Isolation laine de roche
- Etanchéité type multicouche autoprotégée
- Couverture incombustible :
- Etanchéité type bicouche auto protégée ou équivalent
- Type Panneau sandwich ép. 100mm av. lani de roche
- Support bac acier
- Toiture végétalisée
- Bande de protection de 5m en toiture au fu des murs CF entre cellules

- Lanterneaux
- Desenfumage
- Éclairage zénithale
- Echelle à croinoire
- Echelle de franchissement
- Equipement CVC

RESEAUX

- Réseau sprinklage
- Réseau PI
- Réseau EP - Vannes
- Réseau EP - Drains
- Réseau EP - Toitures
- Réseau EP
- Réseau AEP
- Réseau EU
- Réseau Elec - Aduction
- Réseau Elec - Cfo
- Réseau Elec - Cha portails
- Réseau Elec - Cba
- Réseau Elec - Eclairage exté
- Réseau Telecom

- Place élec 10%
- Place pré-équipée élec 20%
- Borne RVE

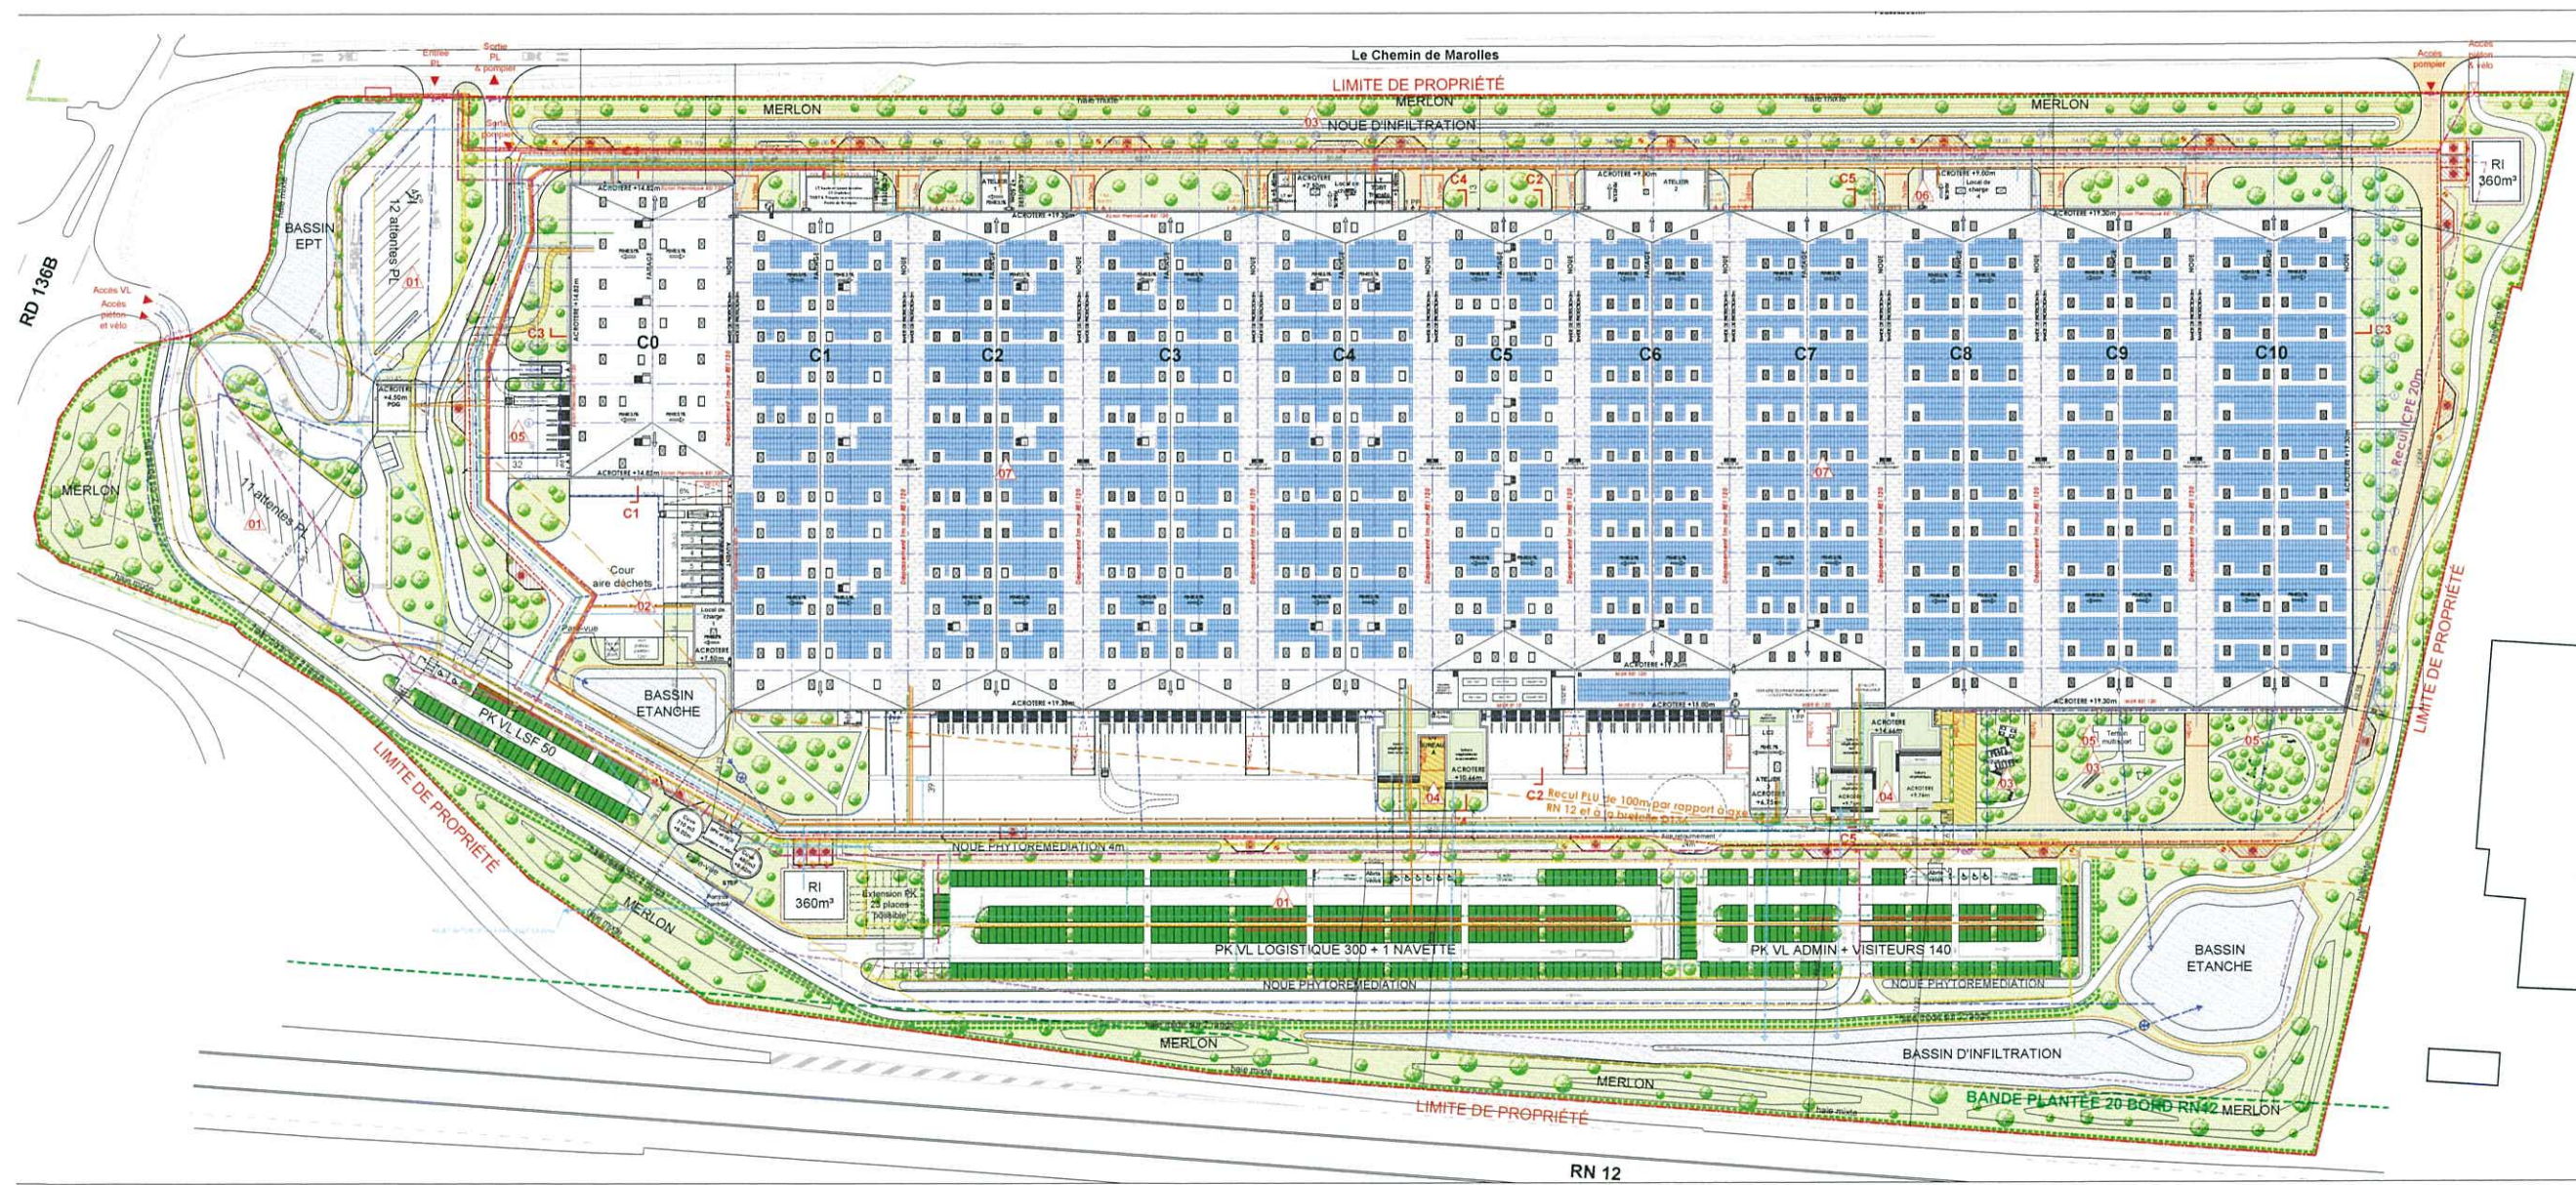

LISTE DE MODIFICATIONS

- 1 - Modification des vannes ainsi que des places de stationnement du projet (VPL, vélos, piétons).
- 2 - Création d'une aire de lavage et d'une zone déchets.
- 3 - Modification des espaces verts du projet (merlon, noue, bassin, etc) et intégration d'un ventier bio-diversité, parcours sportif, aire de plaque-nique et terrain multiports.
- 4 - Modification des bureaux et locaux sociaux du projet.
- 5 - Modification de l'entrepôt (augmentation nombre de portes, rampes, etc).
- 6 - Apport de locaux techniques annexes à l'entrepôt (local de charge, électrique, onduleur, ateliers, maintenances, etc).
- 7 - Modification des accès futures ainsi que la position des équipements en toiture (lanterneaux, groupes CVC, etc).

| | | |
|--|-----------|--|
| | PROMOTEUR | PRD 8 rue Lamennais 75008 PARIS |
| | MOE EIE | HIC 320 rue des Frères Voisin - Parc d'affaires de la Vallée d'Ozon 69970 CHAPONNAY |
| | BET ICPE | BUREAU VERITAS 1 rue de Micy - 45380 LA CHAPELLE ST MESMIN |

CONSTRUCTION D'UNE PLATE-FORME LOGISTIQUE
ZAC DES MERISIERS - GERMAINVILLE (28)

**PLAN DE MASSE ET TOITURE
(PCM N°1)**

PCM- PRD DREUX

| | | |
|--|----------------------|--------------|
| | PARIS | 66776 |
| | ATELIER 4+ LYON | PCM2 PCM3 |
| | ATELIER 4+ PARIS | L |
| | ATELIER 4+ MARSEILLE | 1276x630 |
| | | 1/750 |
| | | 22.03.2023 |
| | | FGJYLIFA |