





SITUATION - ECHELLE GRAPHIQUE



SITUATION - 1/10000e

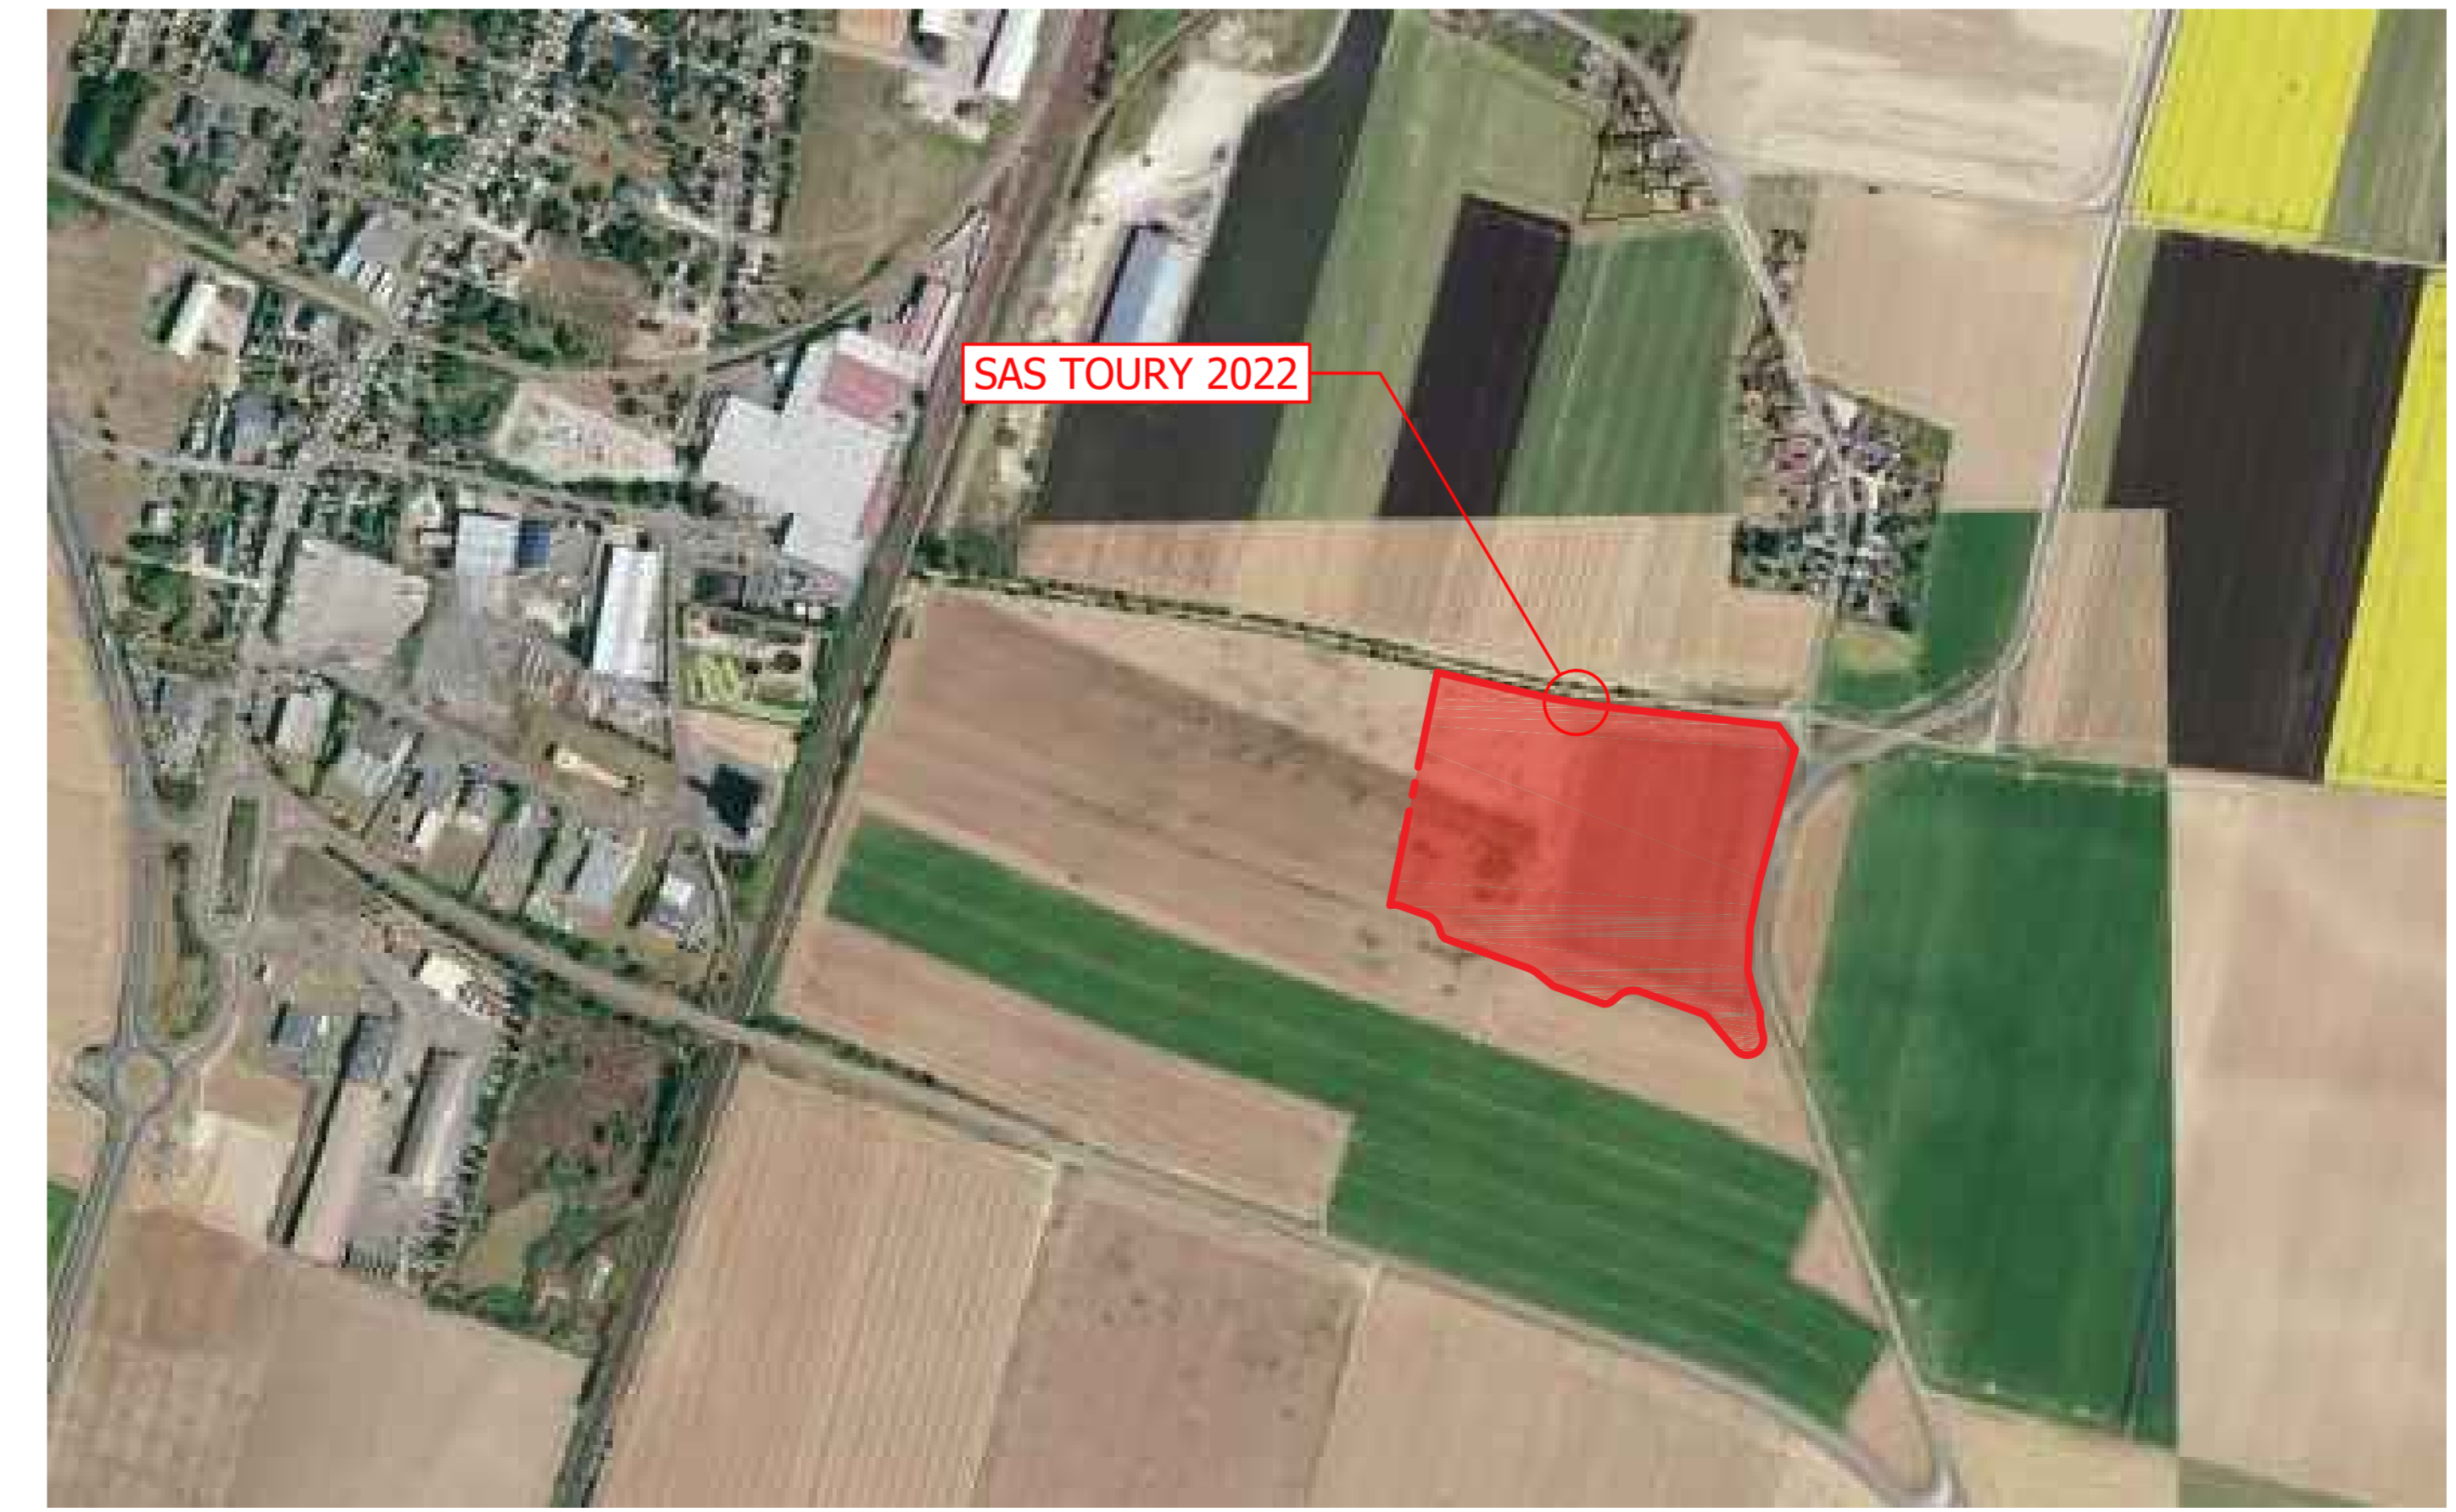

SITUATION - 1/5000e

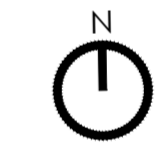

SAS - TOURY 2022

CONSTRUCTION D'UNE PLATE-FORME LOGISTIQUE
28310 TOURY

MAITRE D'OUVRAGE	SAS TOURY 2022	7 RUE PIERRE ET MARIE CURIE 45140 INGRE Tel. : +33 2 38 88 12 34
MAITRE D'OEUVRE ARCHITECTE	AGENCE FRANC	7 RUE BAYARD 75008 PARIS Tel. : +33 1 42 25 26 07
BUREAU D'ETUDE ICPE	B27 SDE	19 BIS AVENUE LEON GAMBETTA 92120 MONTROUGE Tel. : +33 1 46 94 59 64
BUREAU D'ETUDE HYDRAULIQUE ET VRD		165 RUE DE LA BARRE CS 10407 49004 ANGER CEDEX 1 Tel. : +33 2 41 36 69 60

DEMANDE DE PERMIS DE CONSTRUIRE

PC	PLAN DE SITUATION	
	modifications	référence
01		1213
		Date : 21/09/2022
		Ech. :