




ELEVATION SUD

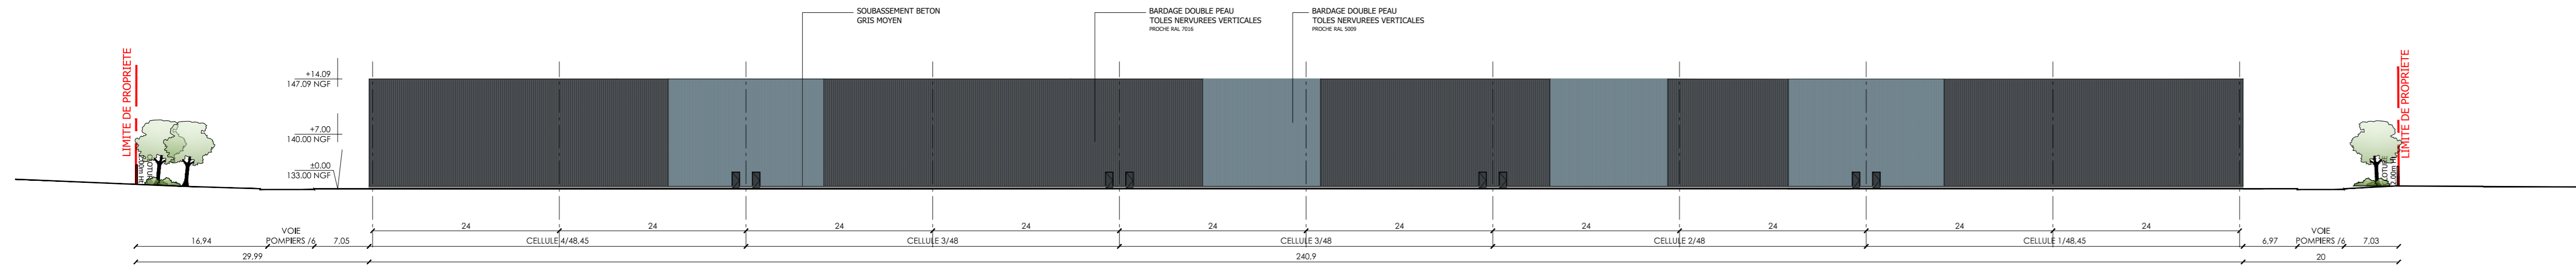


ELEVATION NORD

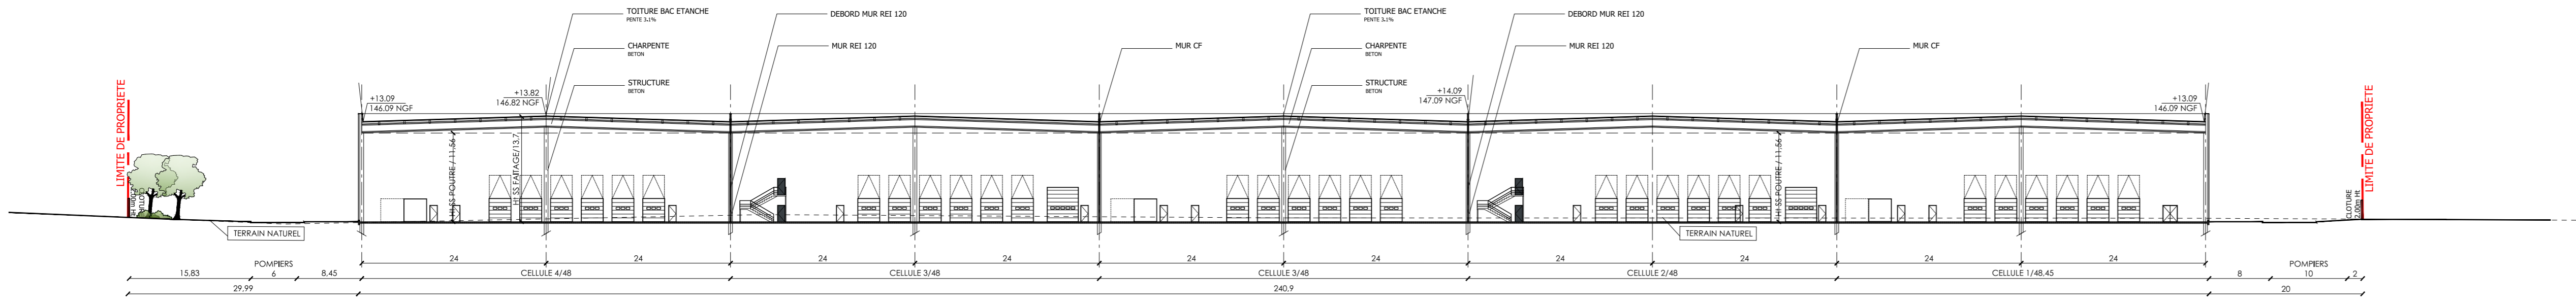


COUPE AA'

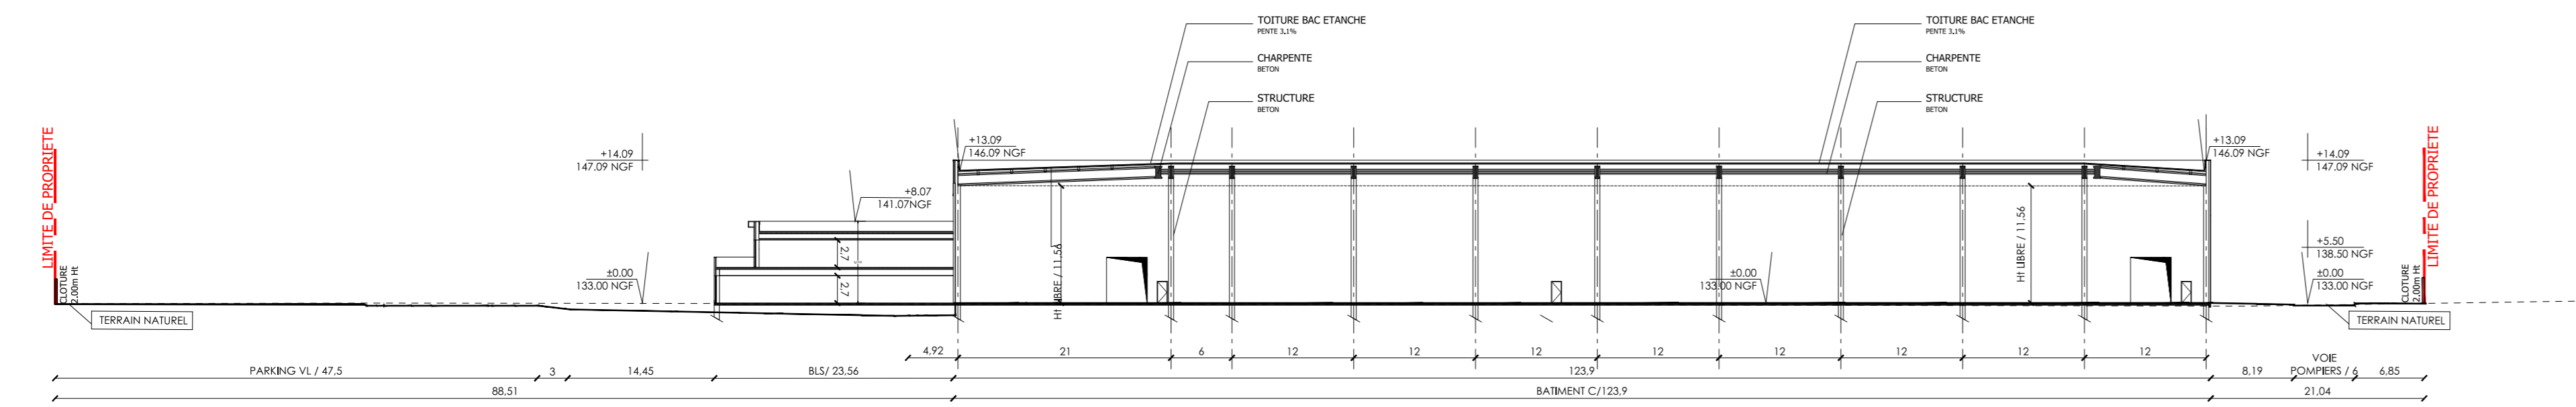


ELEVATION EST

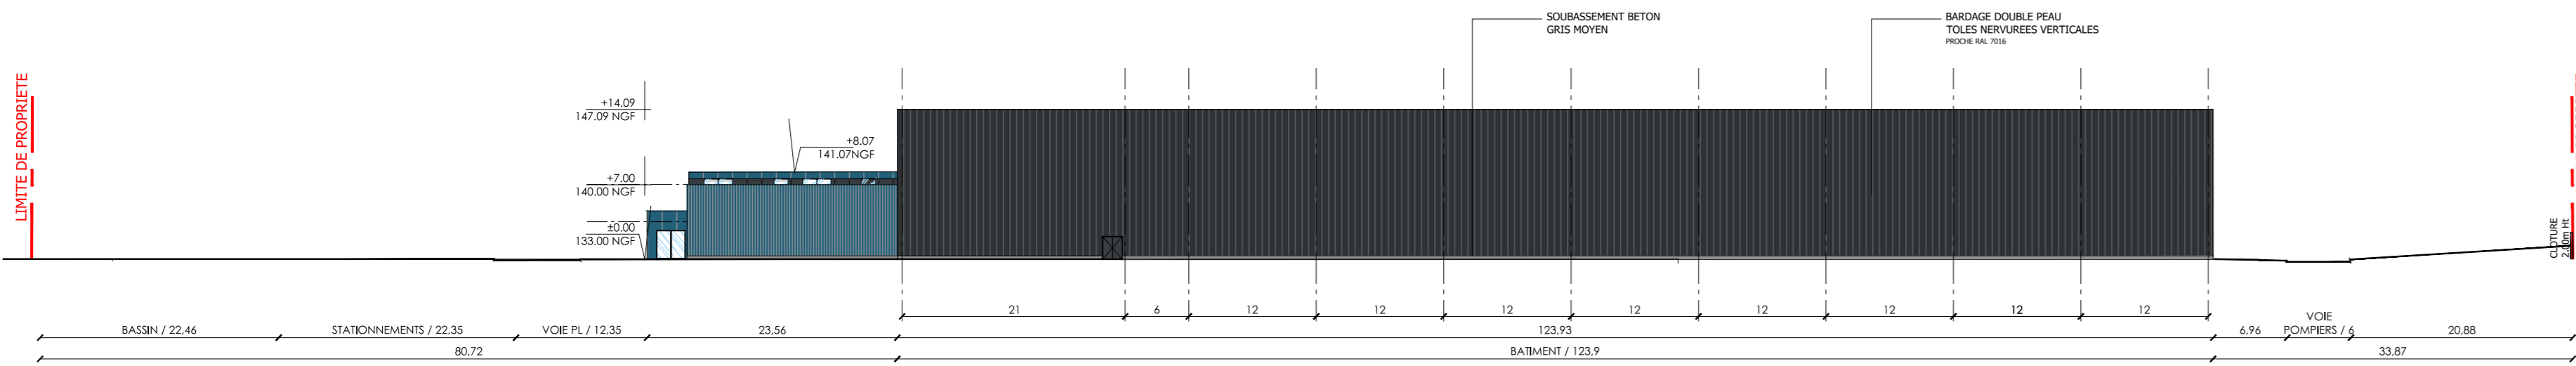

COUPE BB'

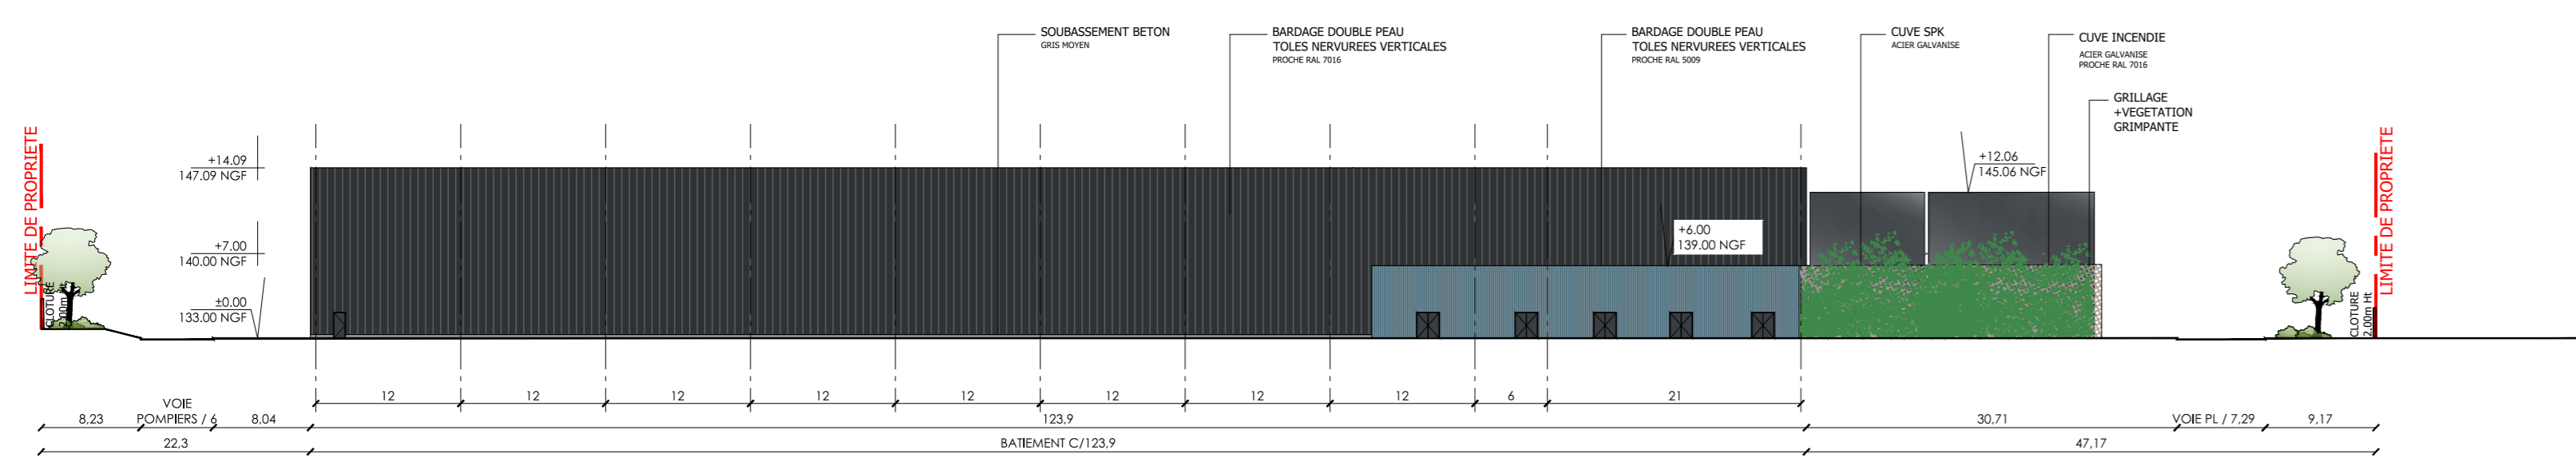

ELEVATION OUEST

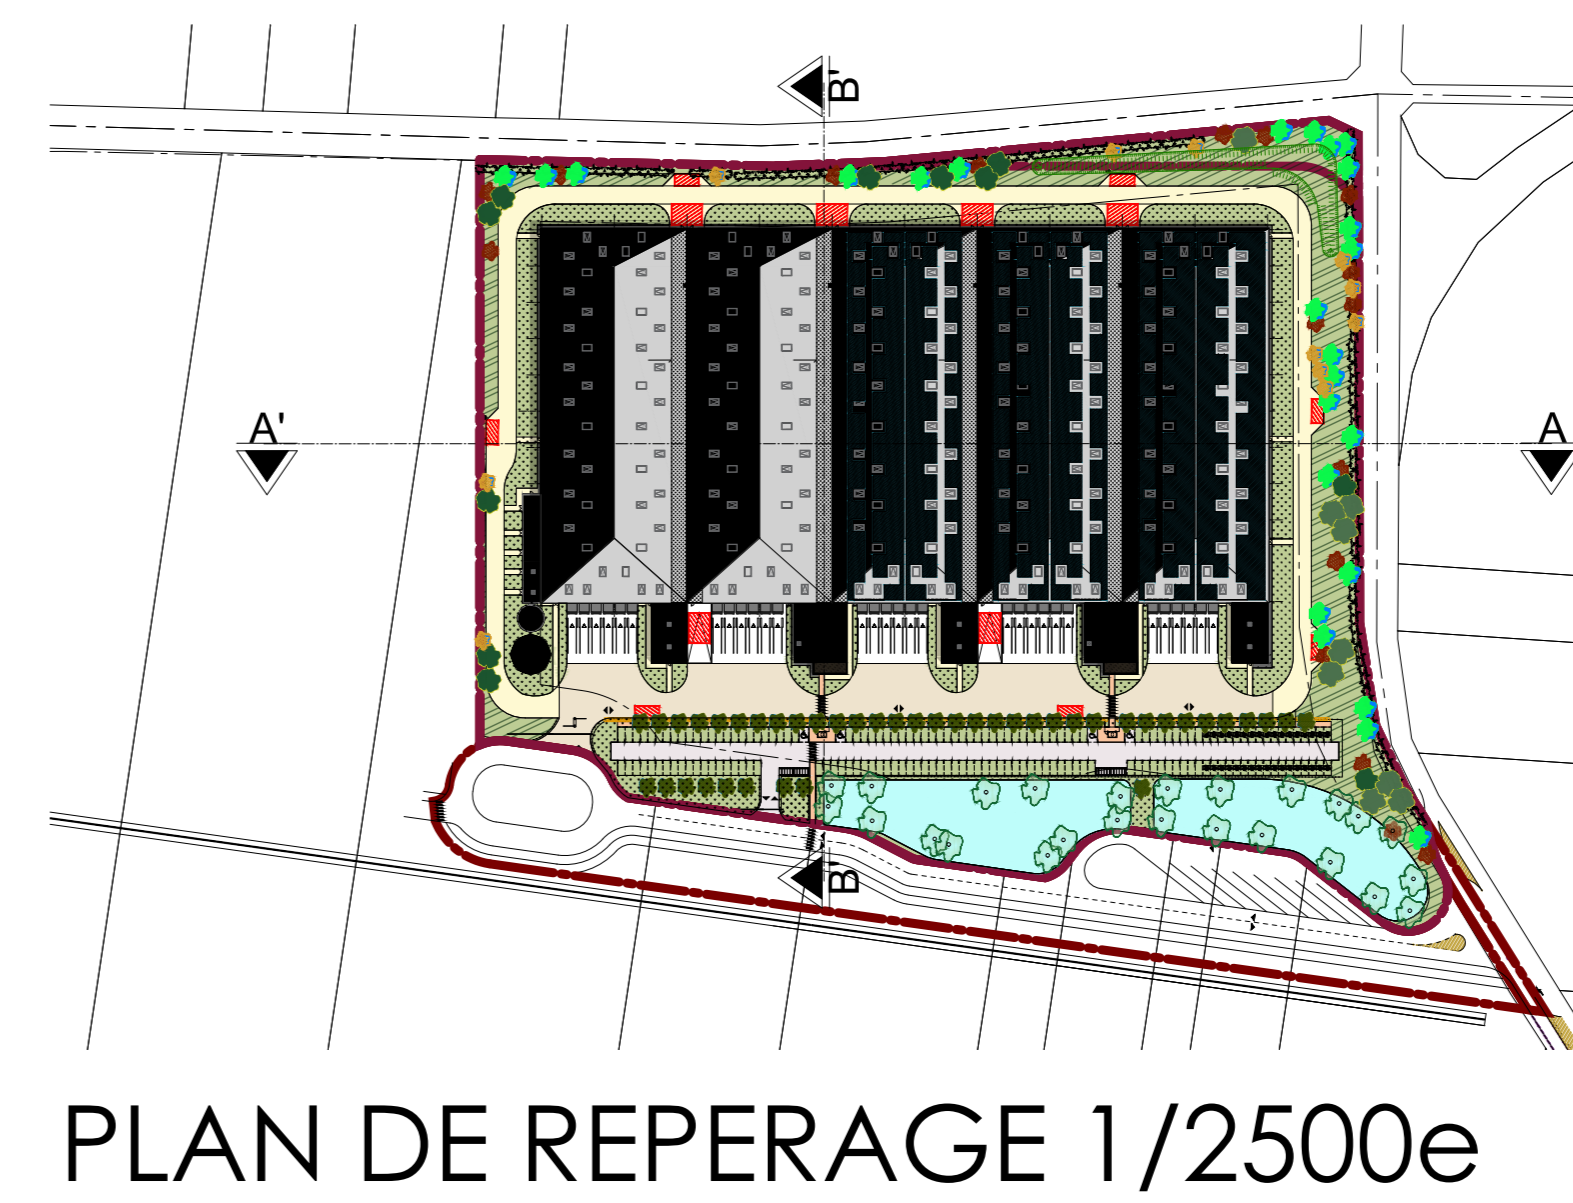

SAS - TOURY 2022		
CONSTRUCTION D'UNE PLATE-FORME LOGISTIQUE 28310 TOURY		
MAITRE D'OUVRAGE	SAS TOURY 2022	7 RUE PIERRE ET MARIE CURIE 45140 INGRE Tel. : +33 2 38 88 12 34
MAITRE D'OUVRAGE ARCHITECTE	 M27	7 RUE BAYARD 75008 PARIS Tel. : +33 1 42 25 26 07
BUREAU D'ETUDE ICFE	B 27	19 BIS AVENUE LEON GAMBETTA 92120 MONTROUGE Tel. : +33 1 46 94 80 64
BUREAU D'ETUDE HYDRAULIQUE ET VLD		165 RUE DE LA BARRE CS 10407 49004 ANGER CEDEX 1 Tel. : +33 2 41 96 90 90

DEMANDE DE PERMIS DE CONSTRUIRE		
PC	COUPES ET FACADES	
03/05	modifications	référence
		1213
		Date : 27/09/2022
		Ech : 1:500e