





BUREAUX R+1/±3.52  
SdP : 297 m<sup>2</sup>

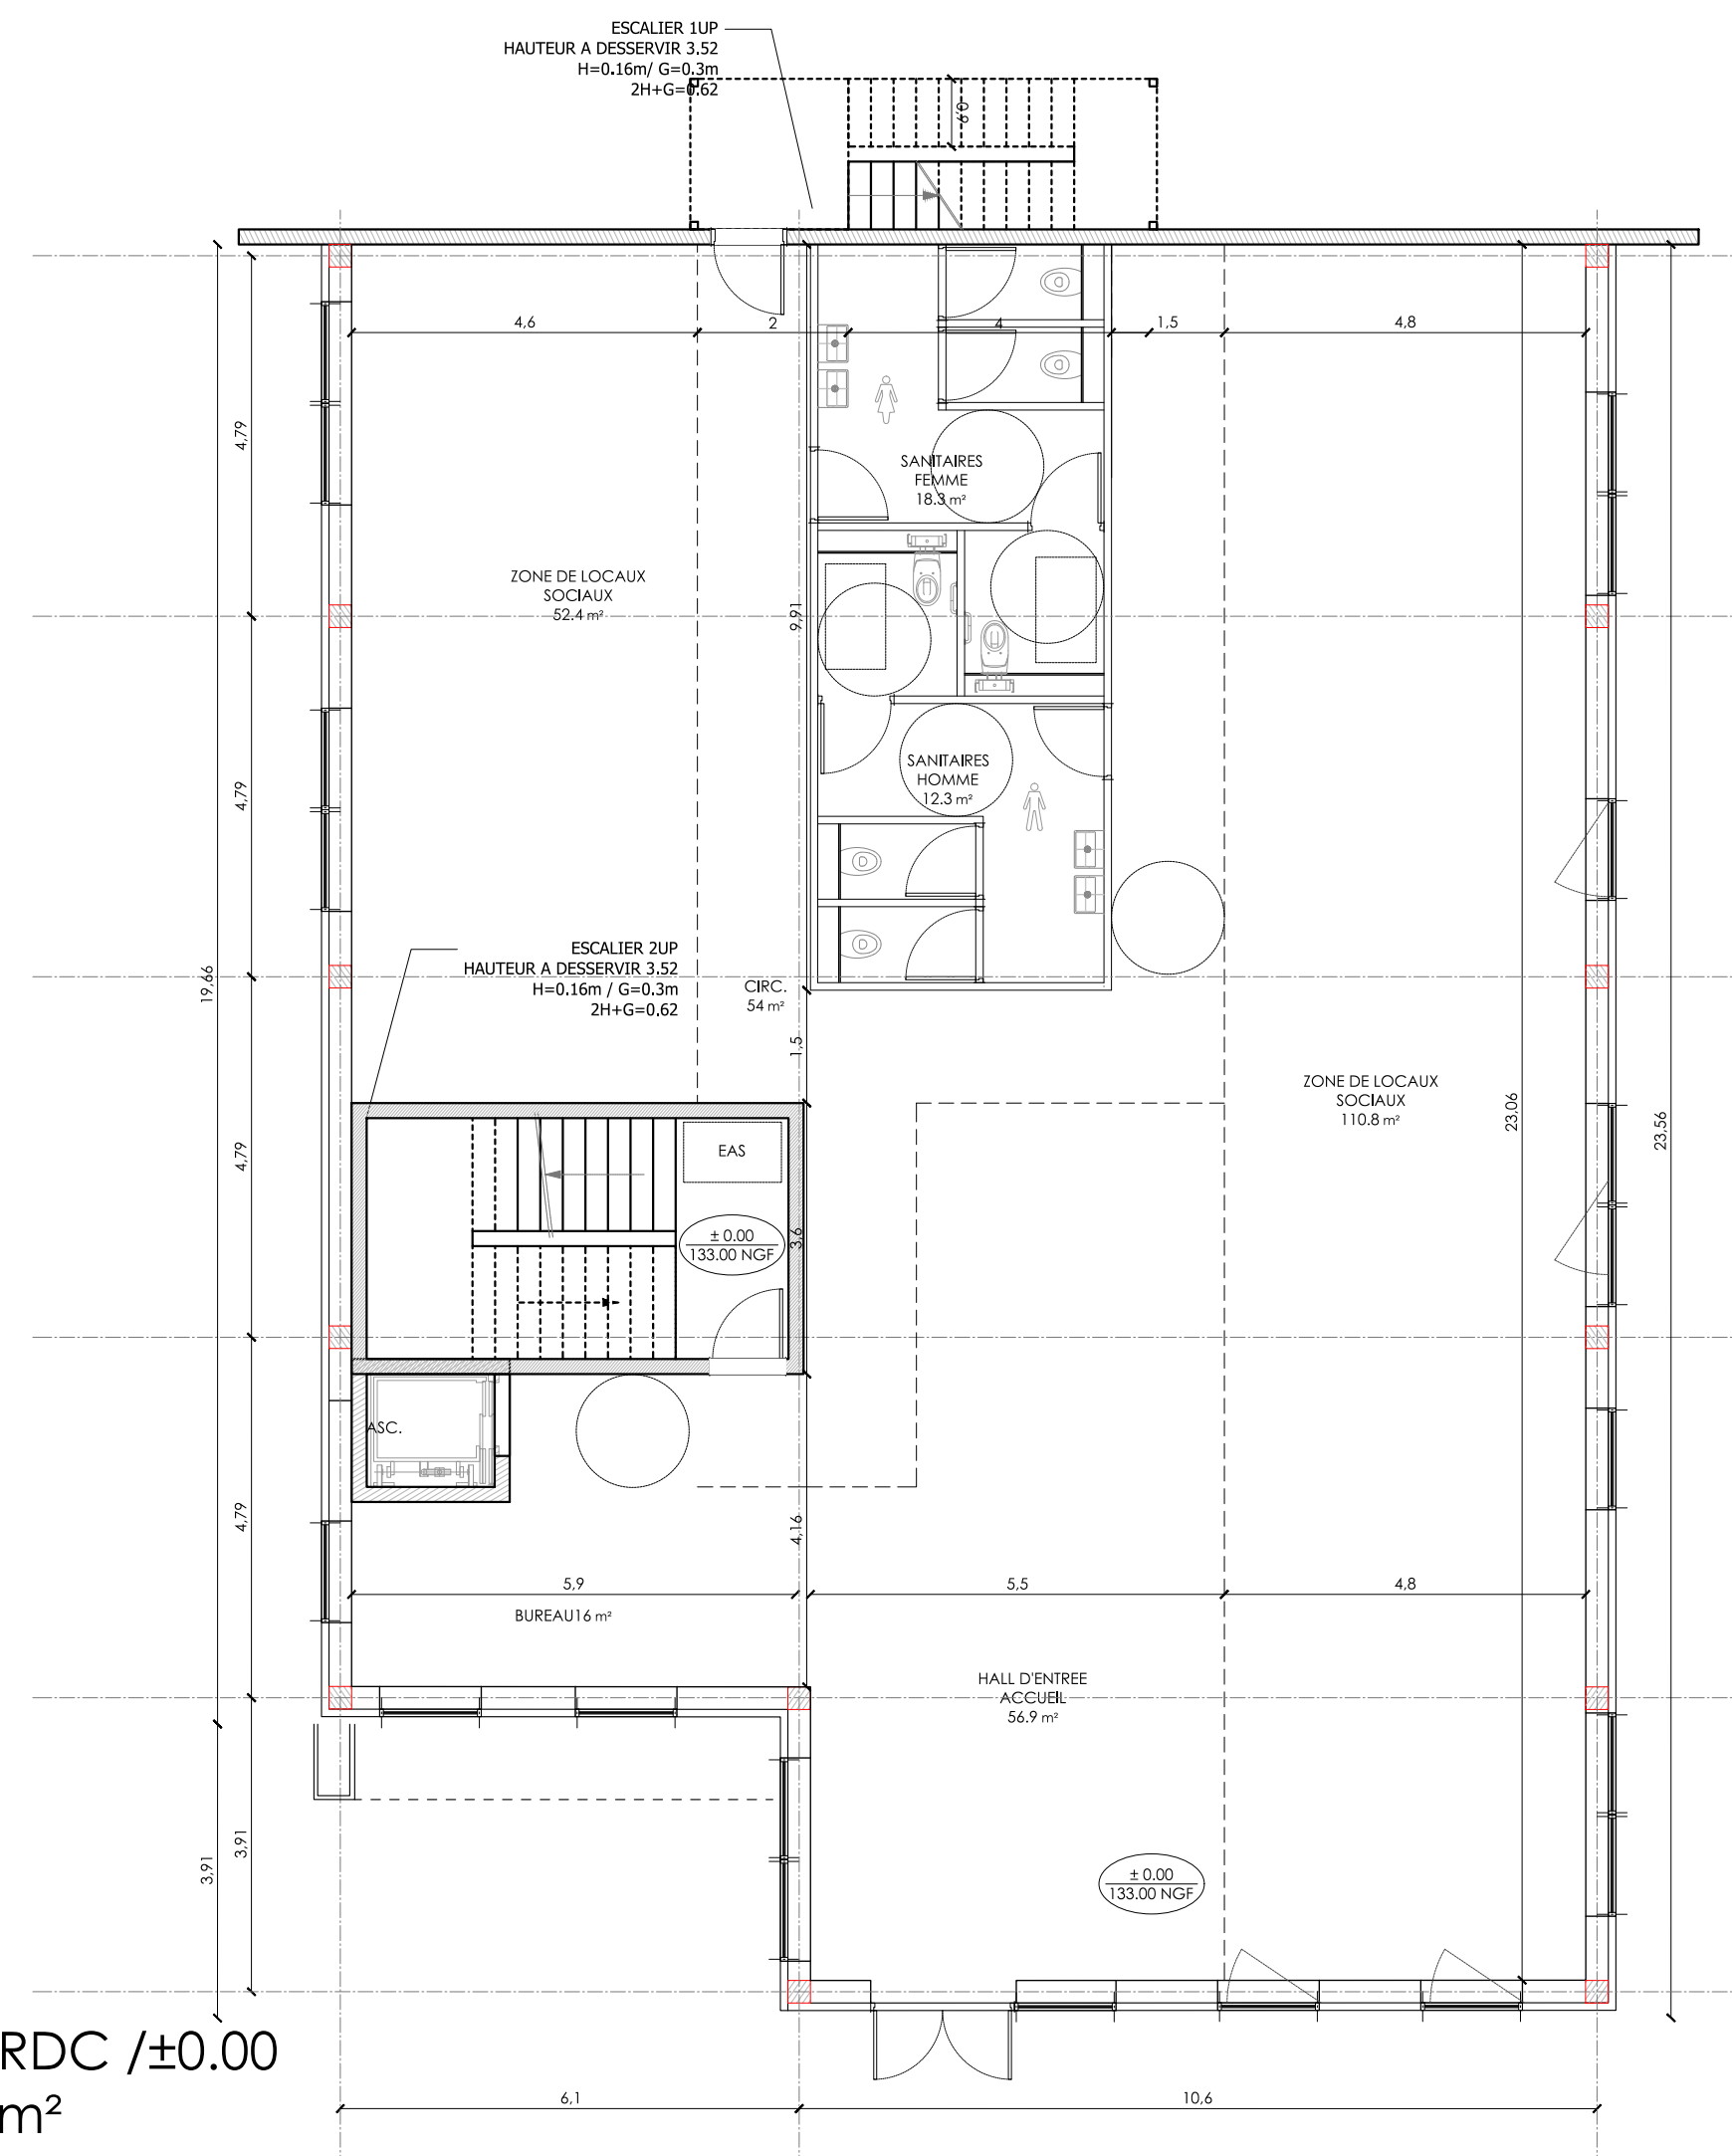

BUREAUX RDC /±0.00  
SdP : 341 m<sup>2</sup>

# SAS - TOURY 2022

## CONSTRUCTION D'UNE PLATE-FORME LOGISTIQUE 28310 TOURY

MAITRE D'OUVRAGE	SAS TOURY 2022	7 RUE PIERRE ET MARIE CURIE 45140 INGRE Tél. : +33 2 38 88 12 34
MAITRE D'OEUVRE ARCHITECTE	 AGENCE FRANC ARCHITECTE	7 RUE BAYARD 75008 PARIS Tél. : +33 1 42 25 26 07
BUREAU D'ETUDE ICPE	 B27 SDE	19 BIS AVENUE LEON GAMBETTA 92120 MONTROUGE Tél. : +33 1 46 94 80 64
BUREAU D'ETUDE HYDRAULIQUE ET VRD	 EFP	165 RUE DE LA BARRE CS 10407 49004 ANGER CEDEX 1 Tél. : +33 2 41 36 60 60

### DEMANDE DE PERMIS DE CONSTRUIRE

PC	PLAN DES BUREAUX	
	modifications	référence
102		1213
		Date : 27/09/2022
		Ech : 1:100e