

LEGENDE

OUVRAGES EXISTANTS

- Limite parcellaire
- Bord de chaussée
- Limite du terrain

OUVRAGES PROJETES

- Regard grille ventilé
- Regard de visite
- Regard de visite avec vanne de barrage
- Regard de visite avec régulateur de débit
- Regard 500 x 500

EAUX PLUVIALES DE TOITURES :

- Conduite en PVC CR8 ou en béton
- Descente d'eaux pluviales en PVC CR16

EAUX USEES :

- Conduite en PVC CR8 (Gravitaire)
- Conduite en PEHD (Refolement)

EAUX PLUVIALES DE VOIRIES :

- Conduite en PVC CR8 ou en béton
- Branchement Ø200mm en PVC CR8
- Bouche d'égout

ALIMENTATION EN EAU POTABLE :

- Conduite en PEHD

POTEAU D'INCENDIE :

- Conduite en Fonte Ø250 mm
- Poteau d'incendie

SPRINKLER :

- Conduite en Fonte verrouillée Ø300 mm


NIVEAU 0 = 132,55m

Index	Date	Nom	Approuvé par	Nature de la modification
Ind.D	05.05.2023	C.G.	D.J.	Modif. suite à la demande de complément ICPE et PC
Ind.C	21.12.2022	C.G.	D.J.	Modif. suite au PLU modifié
Ind.A	27.09.2022	C.G.	D.J.	Première diffusion

MAITRE D'OUVRAGE Rue de l'Europe 57 370 PHALSBOURG Tél. : 03 87 23 12 12 Fax : 03 87 24 11 45	MAITRE D'OEUVRE NG>CONCEPT Rue de l'Europe 57 370 PHALSBOURG Tél. : 03 87 23 12 39 Fax : 03 87 24 26 97
--	---

Nom de la plate-forme / Name of platform
VER • VERNUILLET
 Rue Jean Bertin • ZAC Porte Sud • 28500 VERNUILLET

Tranche / Phase
 Contenu de la tranche / Content of the phase
 Entrepôts 1 à 7 - Bureaux B1 (R+2) - Bureaux B3-B4 (R+1) - Bureaux B6 (R+1)
 Local sprinkler - Locaux techniques - Poste de garde - Accueil chauffeurs
 Parkings PL & VL - Bassin de rétention - Bassin d'infiltration

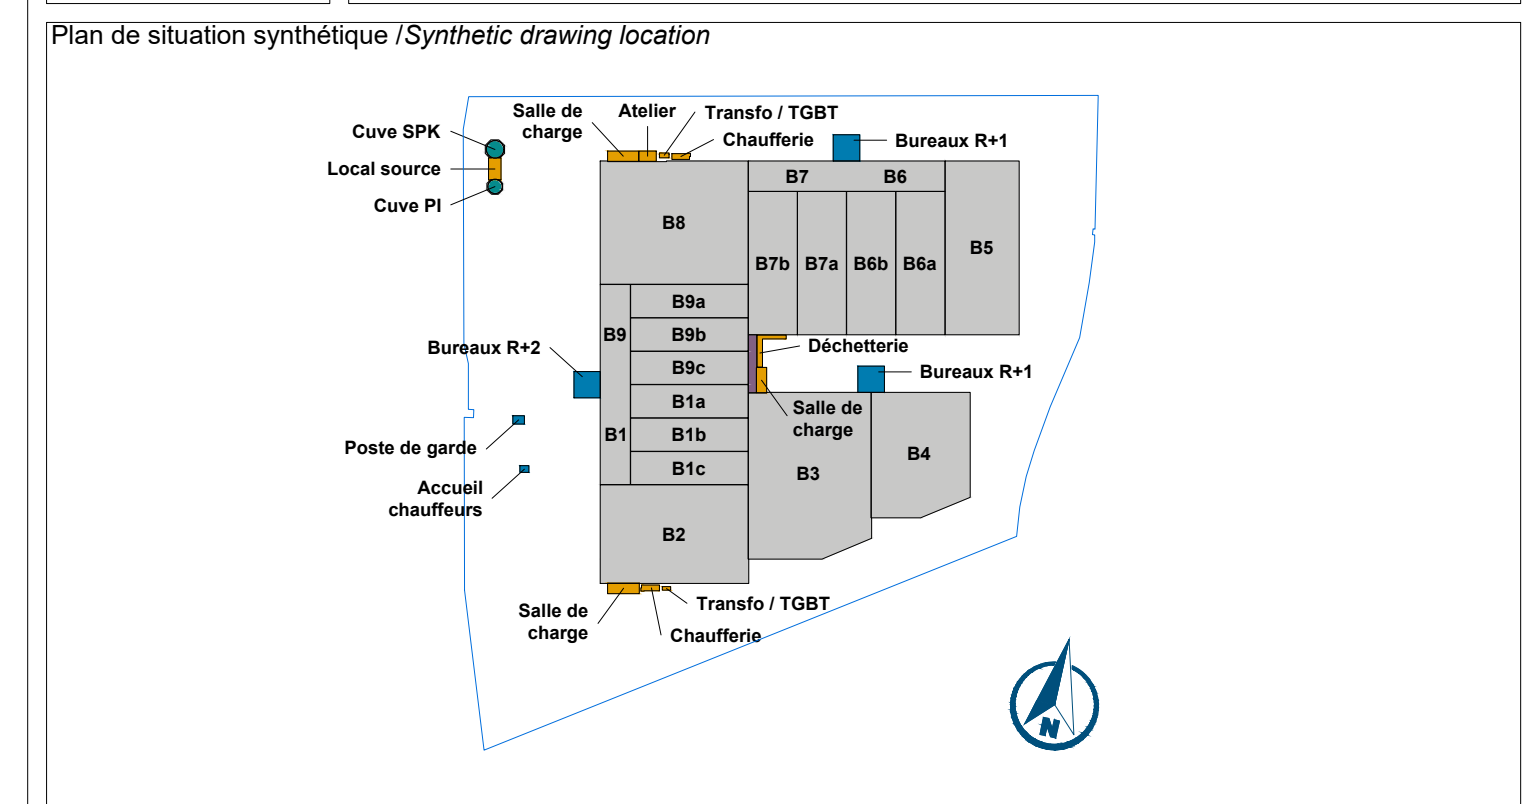

Type de phase / Type of project phase
AVP Indices / Index **Ind.D** Date de / of revision **05.05.2023**

Nom du plan / Drawing name
PLAN DES RESEAUX

Créé le / Created on : 27.09.2022 Dessiné par / Drawn by : R.P.
 Echelle / Scale : 1:500 Approuvé par / Approved by : D.J.

C:\Users\grasser\Documents\VER-VERNOUILLET\VER_AV_P_NGC_PLAN DES VRD L21_Ind_D_05.05.2023.dwg

