



DOSSIER DE DEMANDE D'AUTORISATION ENVIRONNEMENTALE PLANS REGLEMENTAIRES

N°6

JUILLET 2021 - VERSION COMPLETEE DECEMBRE 2022

MAITRE D'OUVRAGE



LES EOLIENNES CITOYENNES 15
12, RUE MARTIN LUTHER KING
14280 SAINT-CONTEST

ASSISTANT MAITRE D'OUVRAGE



JP ENERGIE ENVIRONNEMENT
12, RUE MARTIN LUTHER KING
14280 SAINT-CONTEST

BUREAU D'ETUDE



ING ENVIRONNEMENT
11, AVENUE GEORGES POMPIDOU
91370 VERRIERES-LE-BUISSON

I - A) PLAN DE MASSE DES CONSTRUCTIONS

- Plan de situation – format A3 - échelle 1 :25 000
- Plan de masse éolienne n° 01 – format A3 - échelle 1 : 1 250
- Plan de masse éolienne n° 02 – format A3 - échelle 1 : 1 250
- Plan de masse éolienne n° 03 – format A3 - échelle 1 : 1 250
- Plan de masse éolienne n° 04 – format A3 - échelle 1 : 1 250
- Plan de masse éolienne n° 05 – format A3 - échelle 1 : 1 250
- Plan de masse éolienne n° 06 – format A3 - échelle 1 : 1 250
- Plan de masse du poste de livraison – format A3 - échelle 1 : 200

- Pan de masse général – format A1 – échelle 1 : 5 000

LES EOLIENNES CITOYENNES 15

Communes: Beauvilliers et Theuville

Maitre d'ouvrage:

Les Eoliennes Citoyennes 15
12, Martin Luther King
14280 Saint-Contest



Assistant Maitrise d'Ouvrage:

JPEE
12, Martin Luther King
14280, Saint-Contest



Bureau d'études:

ING Environnement
11 Av. Georges Pompidou
91370 Verrières-le-buisson



Dossier d'Autorisation Environnementale

Plan de situation


Signature(s):

- Limite inter-communale
- 📍 Plateforme et emprise éolienne
- 🟩 Ilot foncier d'assiette
- 🟦 Parcelles avec servitude de surplomb ou d'accès
- 🟡 Chemin d'accès
- 🟤 Servitude temporaire d'accès chantier
- 🟦 Réseau électrique externe
- 🔴 Réseau inter-éoliennes
Câble HTA et fibre optique

Format : A3

Echelle : 1/ 25 000

Date : 09/12/2022

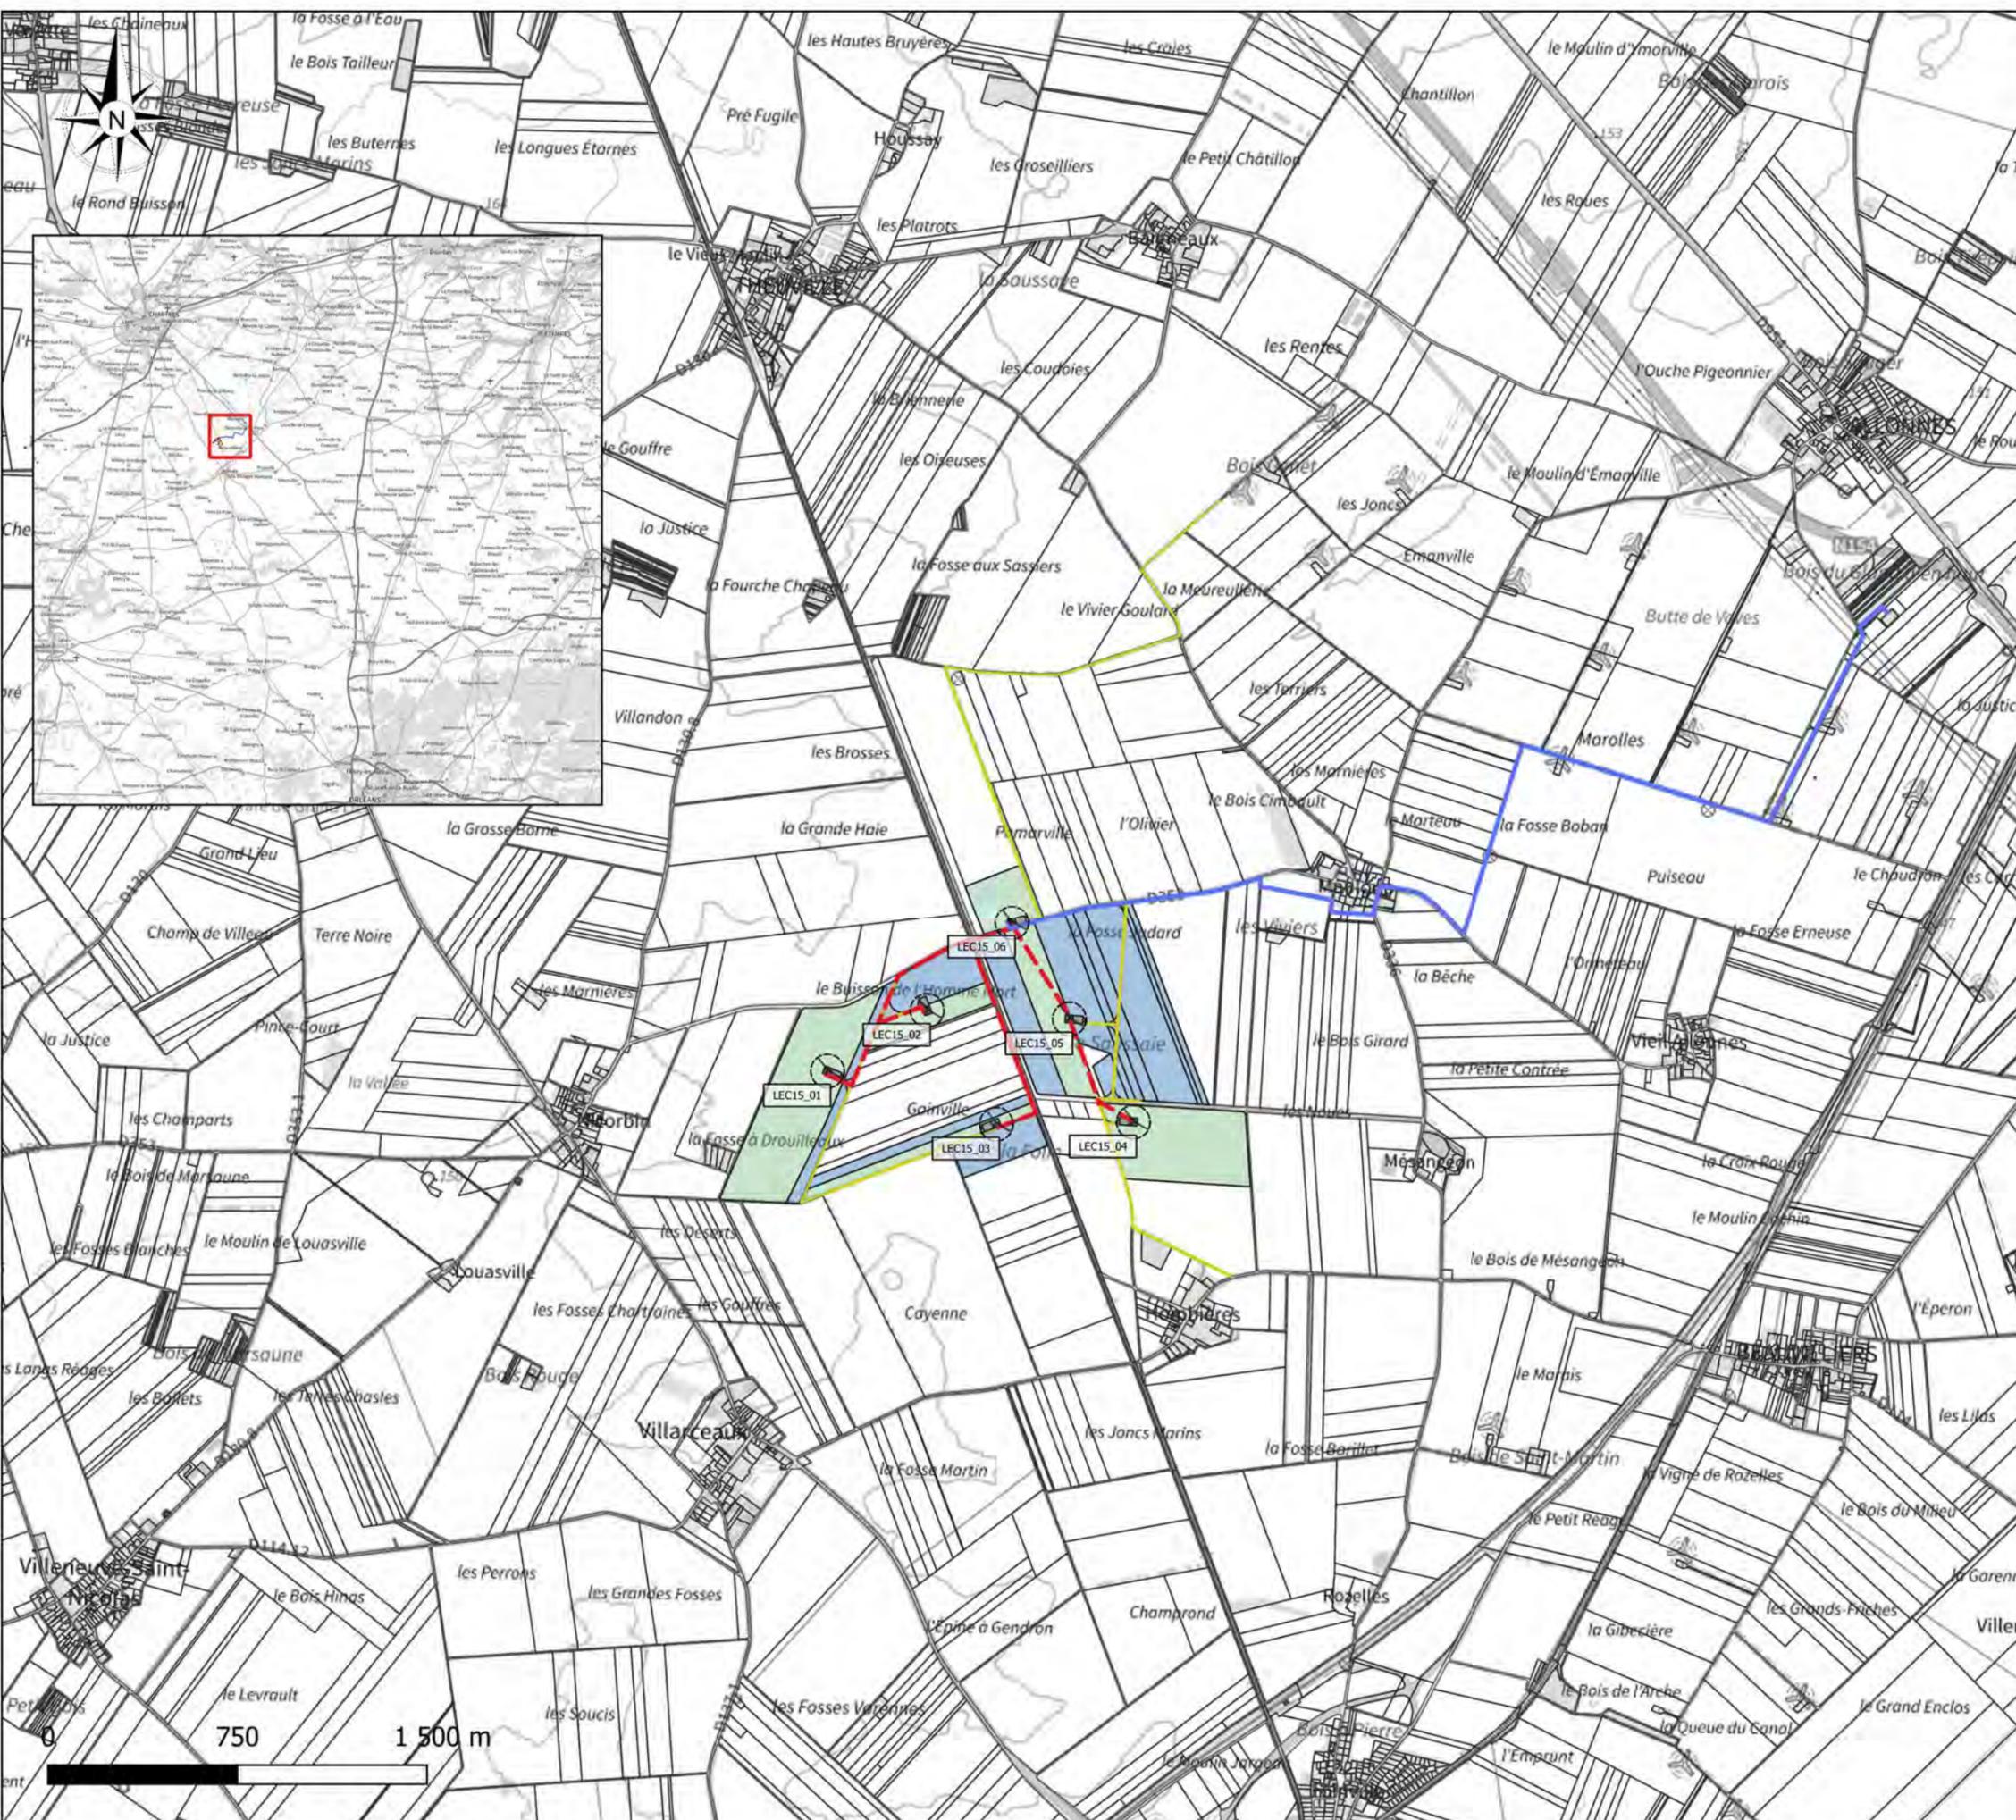



YB-0006

LES EOLIENNES CITOYENNES 15

Communes: Beauvilliers et Theuville

Maitre d'ouvrage:

Les Eoliennes Citoyennes 15
12, Martin Luther King
14280 Saint-Contest



Assistant Maitrise d'Ouvrage:

JPEE
12, Martin Luther King
14280, Saint-Contest



Bureau d'etudes:

ING Environnement
11 Av. Georges Pompidou
91370 Verrières-le-buisson



Dossier d'Autorisation Environnementale

LEC15_01

Cadastre

- Limite cadastrale
- Limite inter-communale

Réseau enterré

- Réseau électrique externe
- - - Réseau inter-éoliennes
Câble HTa et fibre optique


Servitude permanente

- Fondation éolienne
- Plateforme - surface végétalisée
- Plateforme stabilisée
- Chemin d'accès

Servitude temporaire

- Servitude temporaire d'accès chantier
- Servitude temporaire de stockage

0 25 50 m

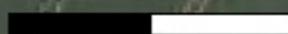


Format : A3

Echelle : 1/ 1 250

Date : 09/12/2022



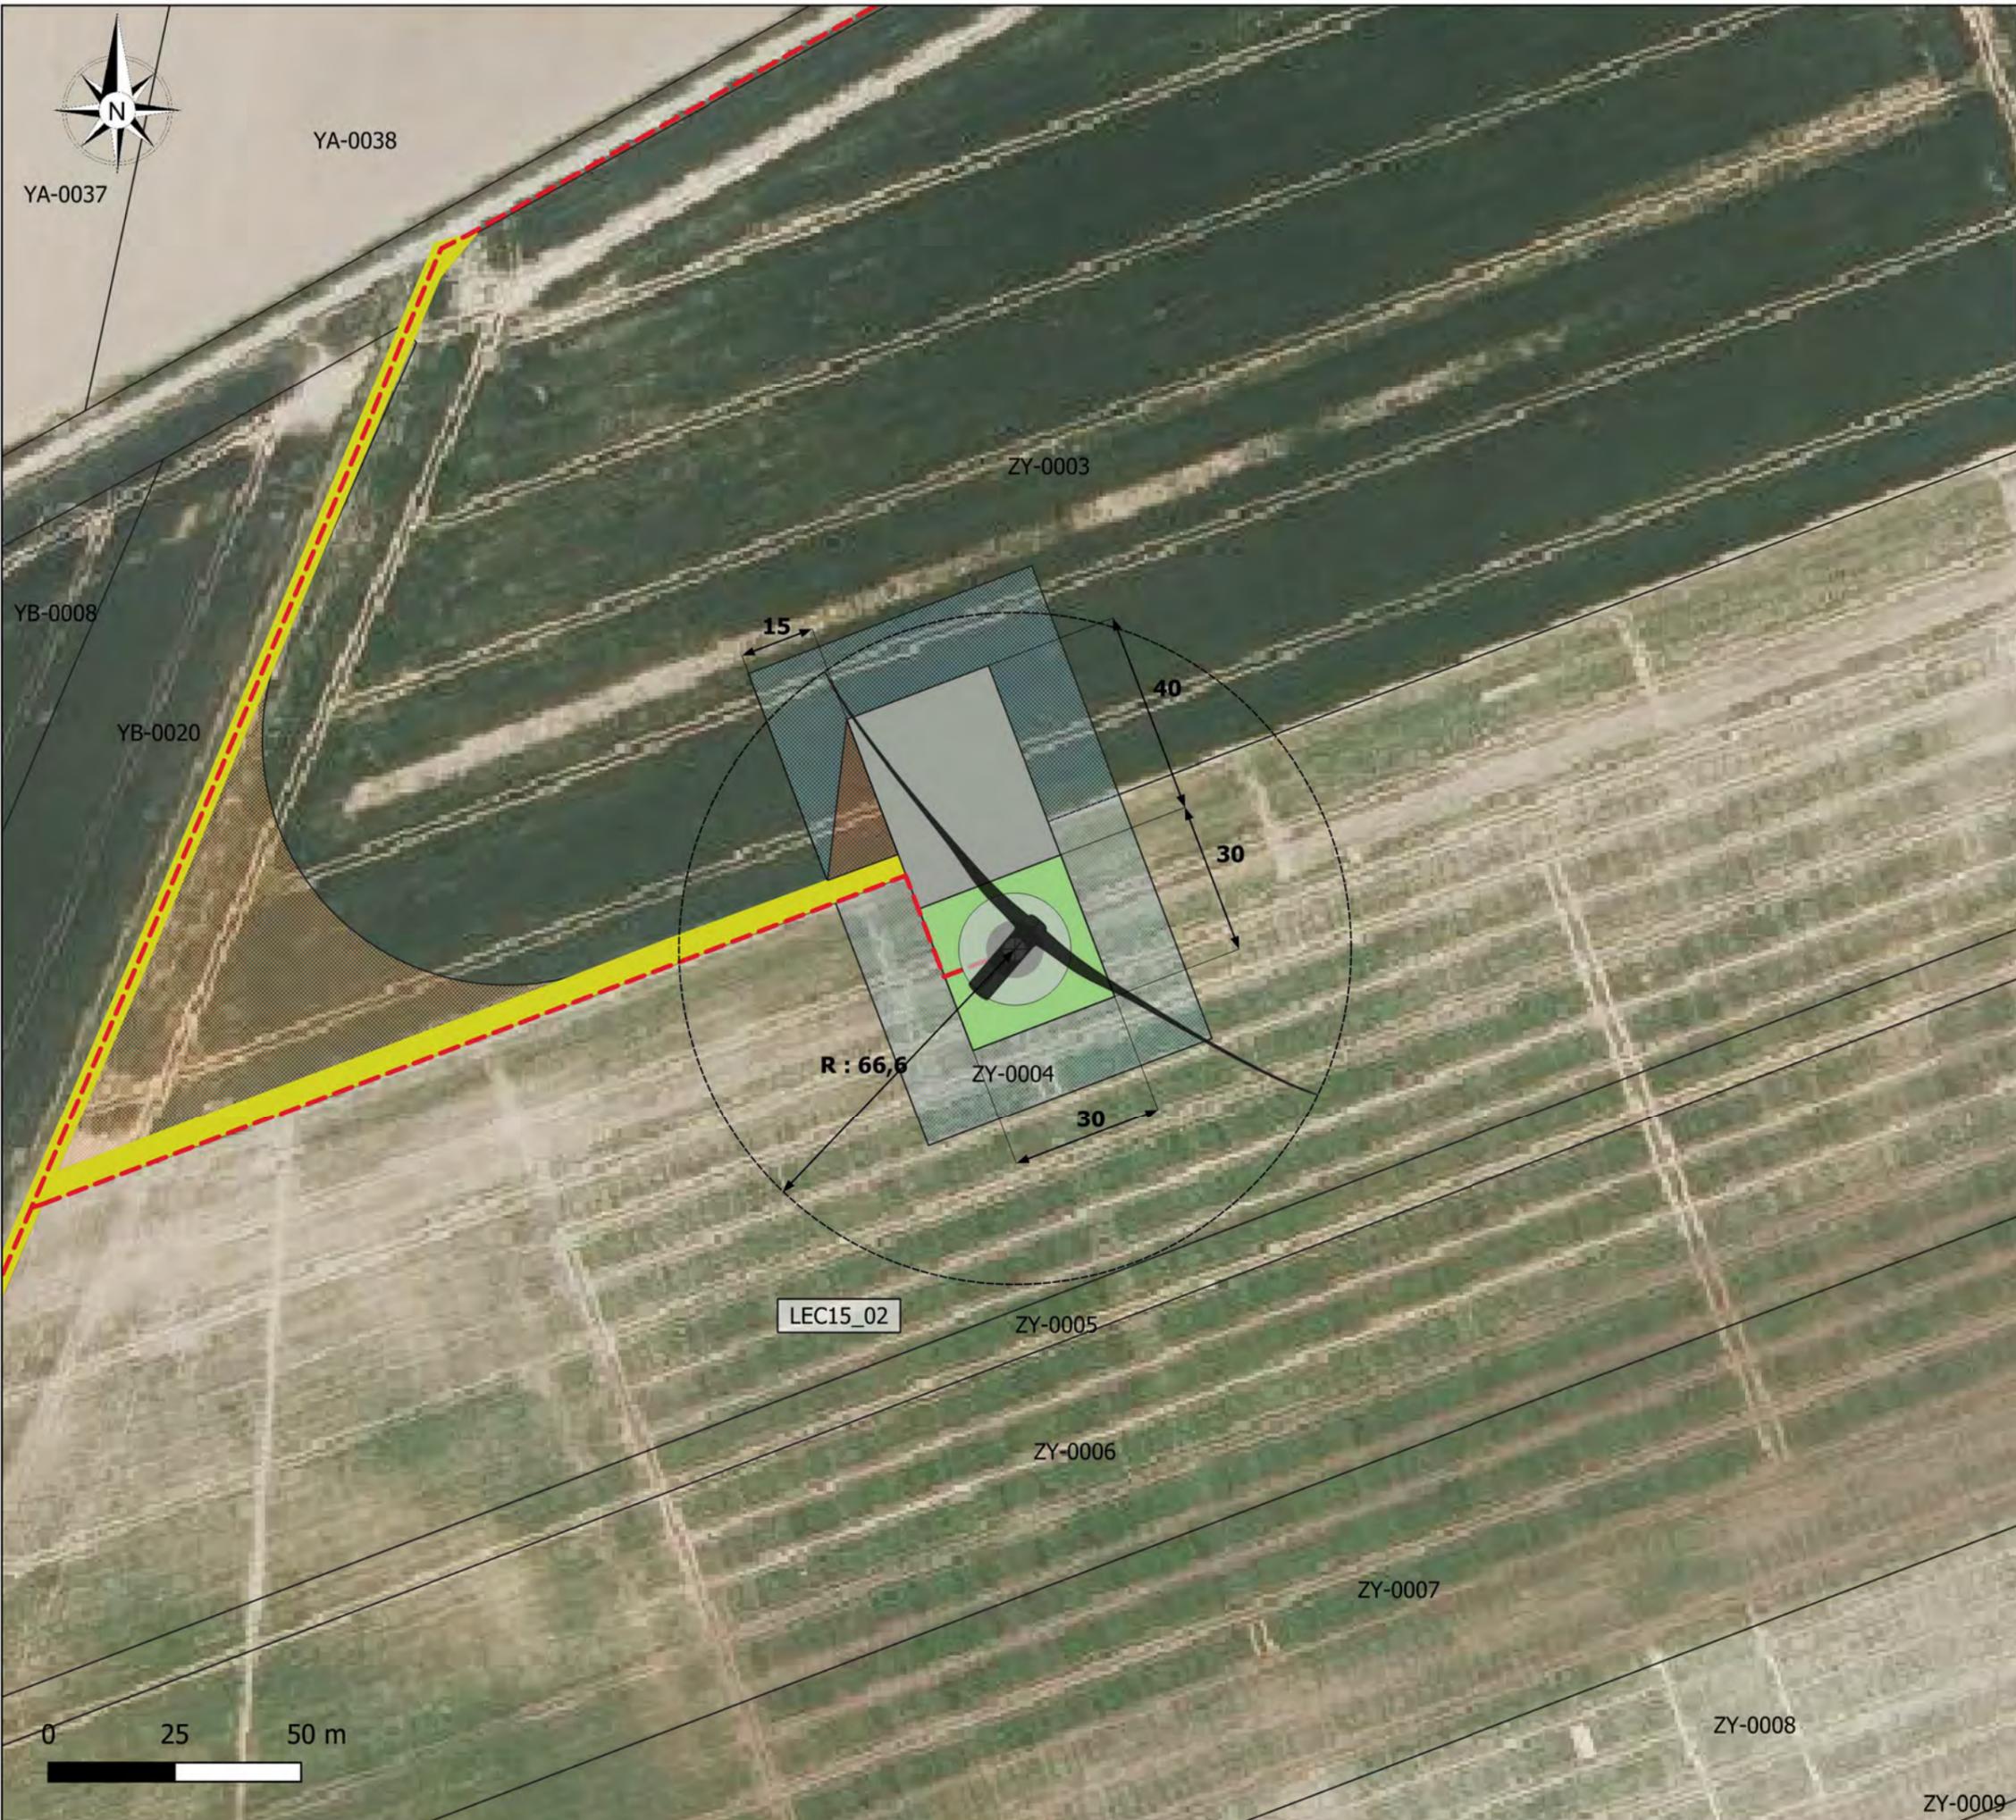

LES EOLIENNES CITOYENNES 15

Communes: Beauvilliers et Theuville

Maitre d'ouvrage:

Les Eoliennes Citoyennes 15
12, Martin Luther King
14280 Saint-Contest



Assistant Maîtrise d'Ouvrage:

JPEE
12, Martin Luther King
14280, Saint-Contest



Bureau d'études:

ING Environnement:
11 Av. Georges Pompidou
91370 Verrières-le-buisson



Dossier d'Autorisation Environnementale

LEC15_02

Cadastre

- Limite cadastrale
- Limite inter-communale

Réseau enterré

- Réseau électrique externe
- Réseau inter-éoliennes
Câble HTa et fibre optique

Servitude permanente

- Fondation éolienne
- Plateforme - surface végétalisée
- Plateforme stabilisée
- Chemin d'accès

Servitude temporaire

- Servitude temporaire d'accès chantier
- Servitude temporaire de stockage

Format : A3

Echelle : 1/ 1 250

Date : 09/12/2022



ZY-0009

ZY-0010

ZY-0011

ZY-0012

ZY-0013

LEC15_03

ZY-0014

ZY-0015

ZY-0002

ZY-0022

ZX-0005

ZX-0006

0 25 50 m

LES EOLIENNES CITOYENNES 15

Communes: Beauvilliers et Theuville

Maître d'ouvrage:

Les Eoliennes Citoyennes 15
12, Martin Luther King
14280 Saint-Contest



Assistant Maîtrise d'Ouvrage:

JPEE
12, Martin Luther King
14280, Saint-Contest



Bureau d'études:

ING Environnement
11 Av. Georges Pompidou
91370 Verrières-le-buisson



Dossier d'Autorisation Environnementale

LEC15_03

Cadastre

- Limite cadastrale
- Limite inter-communale

Réseau enterré

- Réseau électrique externe
- Réseau inter-éoliennes
Câble HTa et fibre optique

Servitude permanente

- Fondation éolienne
- Plateforme - surface végétalisée
- Plateforme stabilisée
- Chemin d'accès

Servitude temporaire

- Servitude temporaire d'accès chantier
- Servitude temporaire de stockage

Format : A3

Echelle : 1/ 1 250

Date : 09/12/2022

LES EOLIENNES CITOYENNES 15

Communes: Beauvilliers et Theuville

Maitre d'ouvrage:

Les Eoliennes Citoyennes 15
12, Martin Luther King
14280 Saint-Contest



Assistant Maitrise d'Ouvrage:

JPEE
12, Martin Luther King
14280, Saint-Contest



Bureau d'etudes:

ING Environnement
11 Av. Georges Pompidou
91370 Verrières-le-buisson



Dossier d'Autorisation Environnementale

LEC15_04

Cadastre

- Limite cadastrale
- Limite inter-communale

Réseau enterré

- Réseau électrique externe
- Réseau inter-éoliennes
Câble HTa et fibre optique

Servitude permanente

- Fondation éolienne
- Plateforme - surface végétalisée
- Plateforme stabilisée
- Chemin d'accès


Servitude temporaire

- Servitude temporaire d'accès chantier
- Servitude temporaire de stockage

Format : A3

Echelle : 1/ 1 250

Date : 09/12/2022

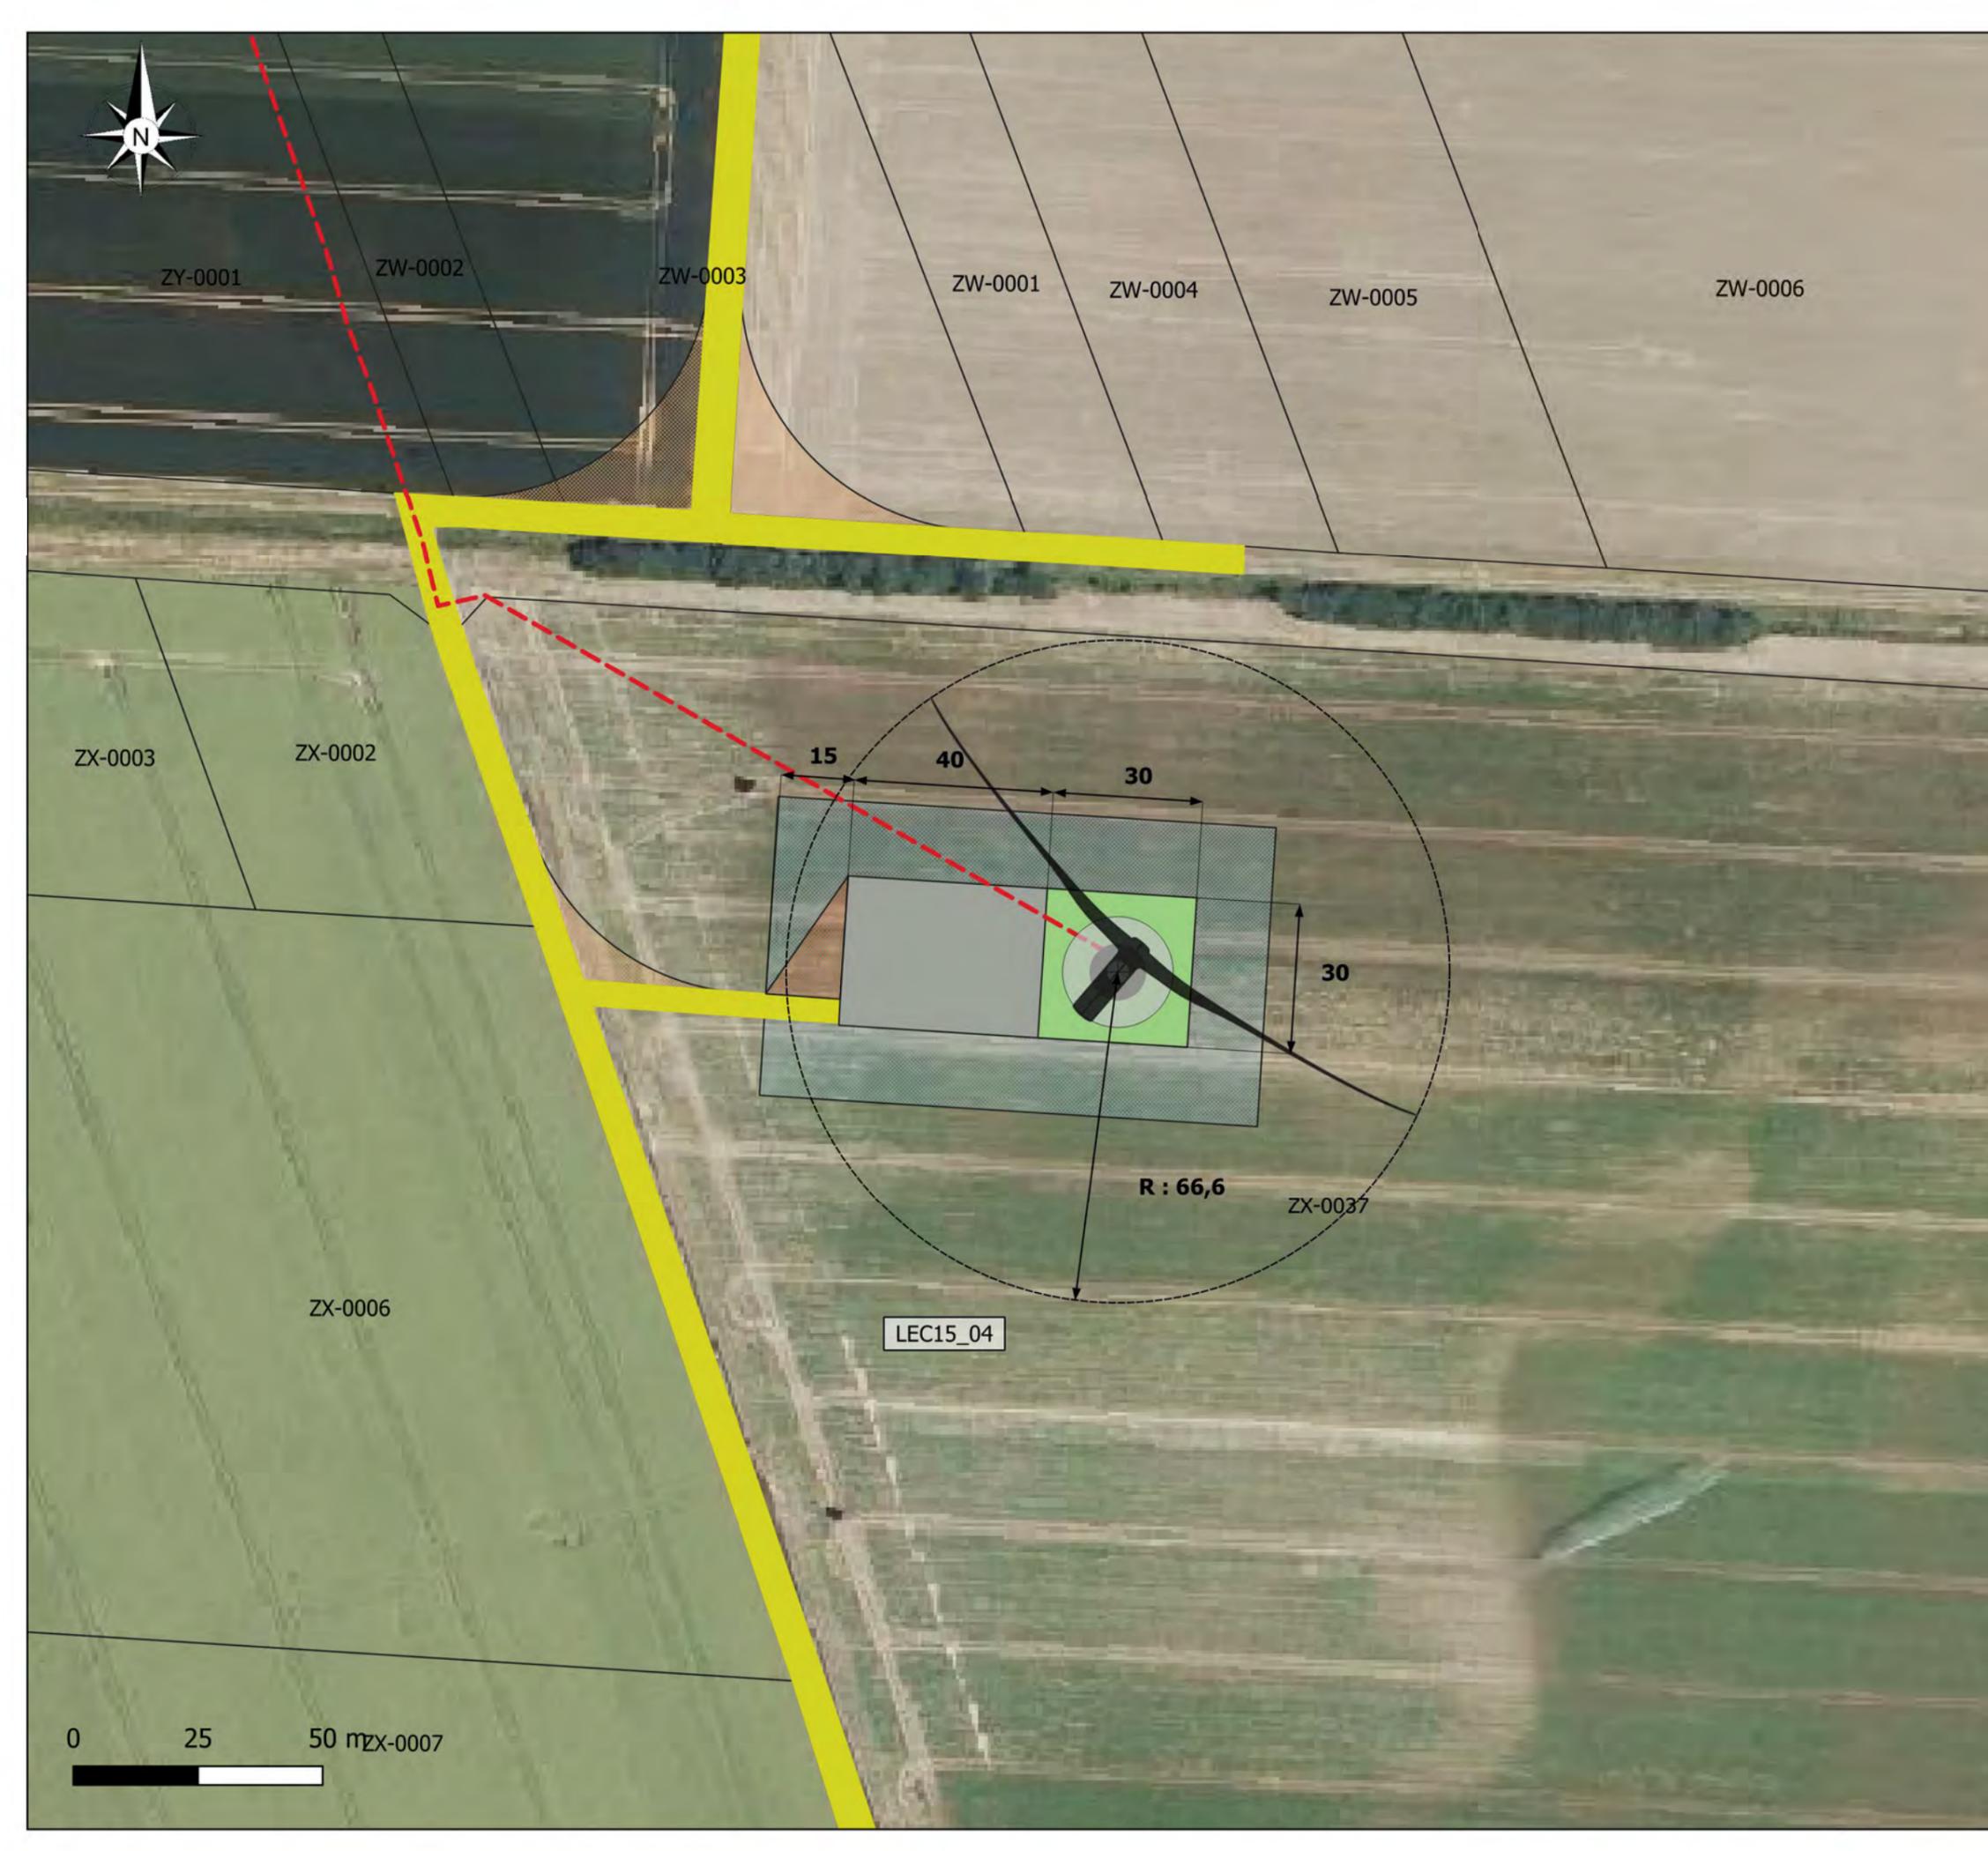

Maître d'ouvrage:

Les Eoliennes Citoyennes 15
12, Martin Luther King
14280 Saint-Contest



Assistant Maîtrise d'Ouvrage:

JPEE
12, Martin Luther King
14280, Saint-Contest



Bureau d'études:

ING Environnement
11 Av. Georges Pompidou
91370 Verrières-le-buisson



**Dossier d'Autorisation
Environnementale**

LEC15_05

Cadastre

- Limite cadastrale
- Limite inter-communale

Réseau enterré

- Réseau électrique externe
- - Réseau inter-éoliennes
Câble HTa et fibre optique

Servitude permanente

- Fondation éolienne
- Plateforme - surface végétalisée
- Plateforme stabilisée
- Chemin d'accès


Servitude temporaire

- Servitude temporaire d'accès chantier
- Servitude temporaire de stockage

Format : A3

Echelle : 1/ 1 250

Date : 09/12/2022

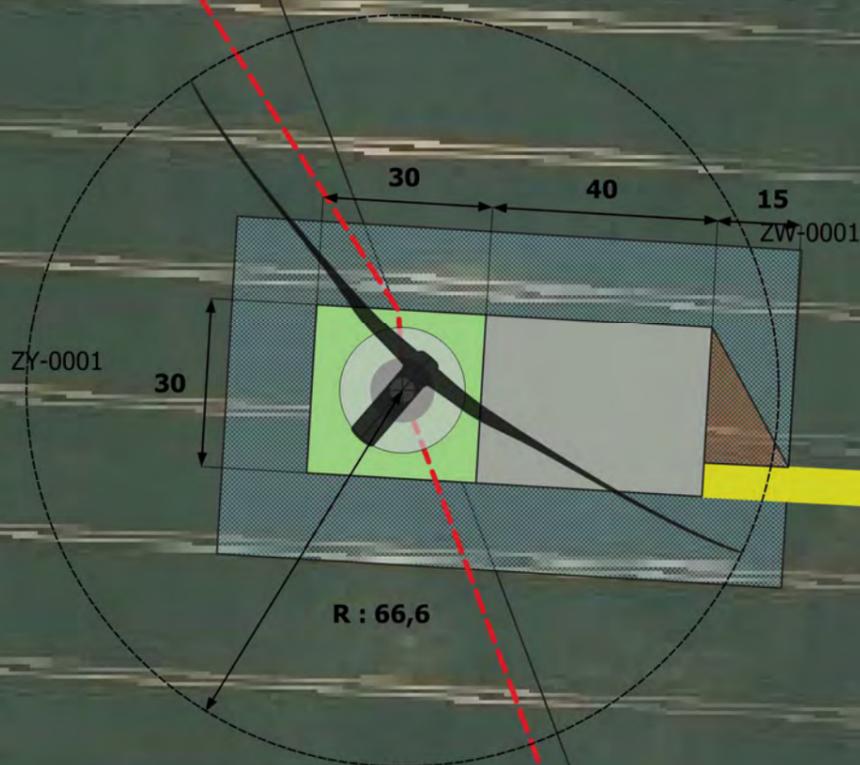

0 25 50 m





LES EOLIENNES CITOYENNES 15

Communes: Beauvilliers et Theuville

Maitre d'ouvrage:

Les Eoliennes Citoyennes 15
12, Martin Luther King
14280 Saint-Contest



Assistant Maitrise d'Ouvrage:

JPEE
12, Martin Luther King
14280, Saint-Contest



Bureau d'études:

ING Environnement
11 Av. Georges Pompidou
91370 Verrières-le-buisson



Dossier d'Autorisation Environnementale

LEC15_06

Cadastre

- Limite cadastrale
- Limite inter-communale

Réseau enterré

- Réseau électrique externe
- - - Réseau inter-éoliennes
Câble HTa et fibre optique

Servitude permanente

- Fondation éolienne
- Plateforme - surface végétalisée
- Plateforme stabilisée
- Chemin d'accès

Servitude temporaire

- Servitude temporaire d'accès chantier
- Servitude temporaire de stockage

Format : A3

Echelle : 1/ 1 250

Date : 09/12/2022



LES EOLIENNES CITOYENNES 15

Communes: Beauvilliers et Theuville

Maître d'ouvrage:

Les Eoliennes Citoyennes 15
12, Martin Luther King
14280 Saint-Contest



Assistant Maîtrise d'Ouvrage:

JPEE
12, Martin Luther King
14280, Saint-Contest



Bureau d'études:

ING Environnement
11 Av. Georges Pompidou
91370 Verrières-le-buisson



Dossier d'Autorisation Environnementale

Poste de Livraison

Cadastre

- Limite cadastrale
- Limite inter-communale

Réseau enterré

- Réseau électrique externe
- - Réseau inter-éoliennes
Câble HTa et fibre optique

Servitude permanente

- Fondation éolienne
- Plateforme - surface végétalisée
- Plateforme stabilisée
- Chemin d'accès

Servitude temporaire

- Servitude temporaire d'accès chantier
- Servitude temporaire de stockage

Format : A3

Echelle : 1/ 200

Date : 09/12/2022

