




PREFECTURE D'EURE ET LOIR
 DIRECTION DEPARTEMENTALE DE L'EQUIPEMENT
 Service de l'Aménagement et de la Planification

2

Vu pour être annexé à notre arrêté
 du 10 OCT. 1995

CHARTRES, le
 LE PREFET
 et par délégation
 L'Attaché, Chef de Bureau
 Ville de
 R. BAYON

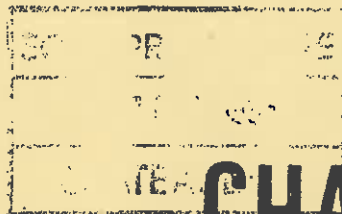

CHATEAUDUN



PLAN D'EXPOSITION AUX RISQUES

PRISE EN CONSIDERATION DES RISQUES NATURELS

MOUVEMENTS DE TERRAIN

Vu pour être annexé à notre arrêté
 du 27 OCT. 2004
 CHARTRES, le 27 OCT. 2004
 LE PREFET

POUR COPIE CONFORME

Signé:

DOCUMENTS GRAPHIQUES

Marc CABANE

PIECE B

DOCUMENTS GRAPHIQUES

**LISTE DES PARCELLES CADASTRALES
CONCERNEES PAR LE P.E.R.**

SECTEUR I

Zone Rouge (zone inconstructible)

Section AB : 40pp, 41pp, 42pp, 74pp, 75pp, 76pp, 77pp, 230pp

Section AC : 40pp, 53pp, 58pp, 61pp, 69pp, 70pp, 71pp, 72pp, 76pp

Section AL : 252pp, 253, 254, 255, 256, 257pp, 258pp, 260pp, 261pp,
262, 263pp, 265pp, 266, 267, 268, 269, 270, 271, 274,
275, 276, 277, 278, 279, 280, 281, 282, 283, 284, 287,
288, 289, 292, 293, 294, 295, 296, 297, 298, 302pp,
303pp, 304pp, 313pp, 325pp, 326pp, 328pp, 402, 403

Section AW : 139, 140, 141

Zone bleue (zone soumise à des mesures de prévention)

Section AB : 41pp

Section AC : 48pp, 53pp, 54pp, 55pp, 56pp, 57pp, 58pp, 61pp, 64pp, 65pp

Section AL : 248, 249, 250, 251, 252pp, 257pp, 258pp, 260pp, 261pp,
263pp, 265pp, 302pp, 303pp, 304pp, 305pp, 313pp, 314pp,
325pp, 328pp

Section AM : 143pp, 144, 145, 146, 147, 148, 149, 150, 151pp.

SECTEUR II

Zone Rouge (zone inconstructible)

Section AW : 48pp, 49pp, 53pp, 54pp, 167pp

Zone bleue (zone soumise à des mesures de prévention)

Section AW : 48pp, 53pp, 54pp, 166, 167pp

VILLE DE CHATEAUDUN


RISQUES NATURELS PREVISIBLES

MOUVEMENTS DE TERRAIN

PLAN DE ZONAGE

Secteur II


Echelle : 1/2000

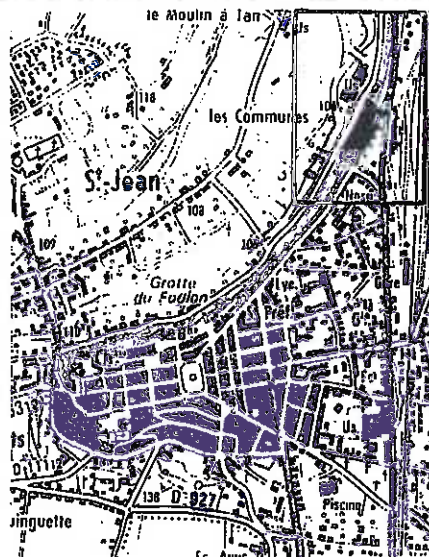

LEGENDE

R  Zone rouge
(Zone inconstructible)

B  Zone bleue
(Zone soumise à mesures de prévention)

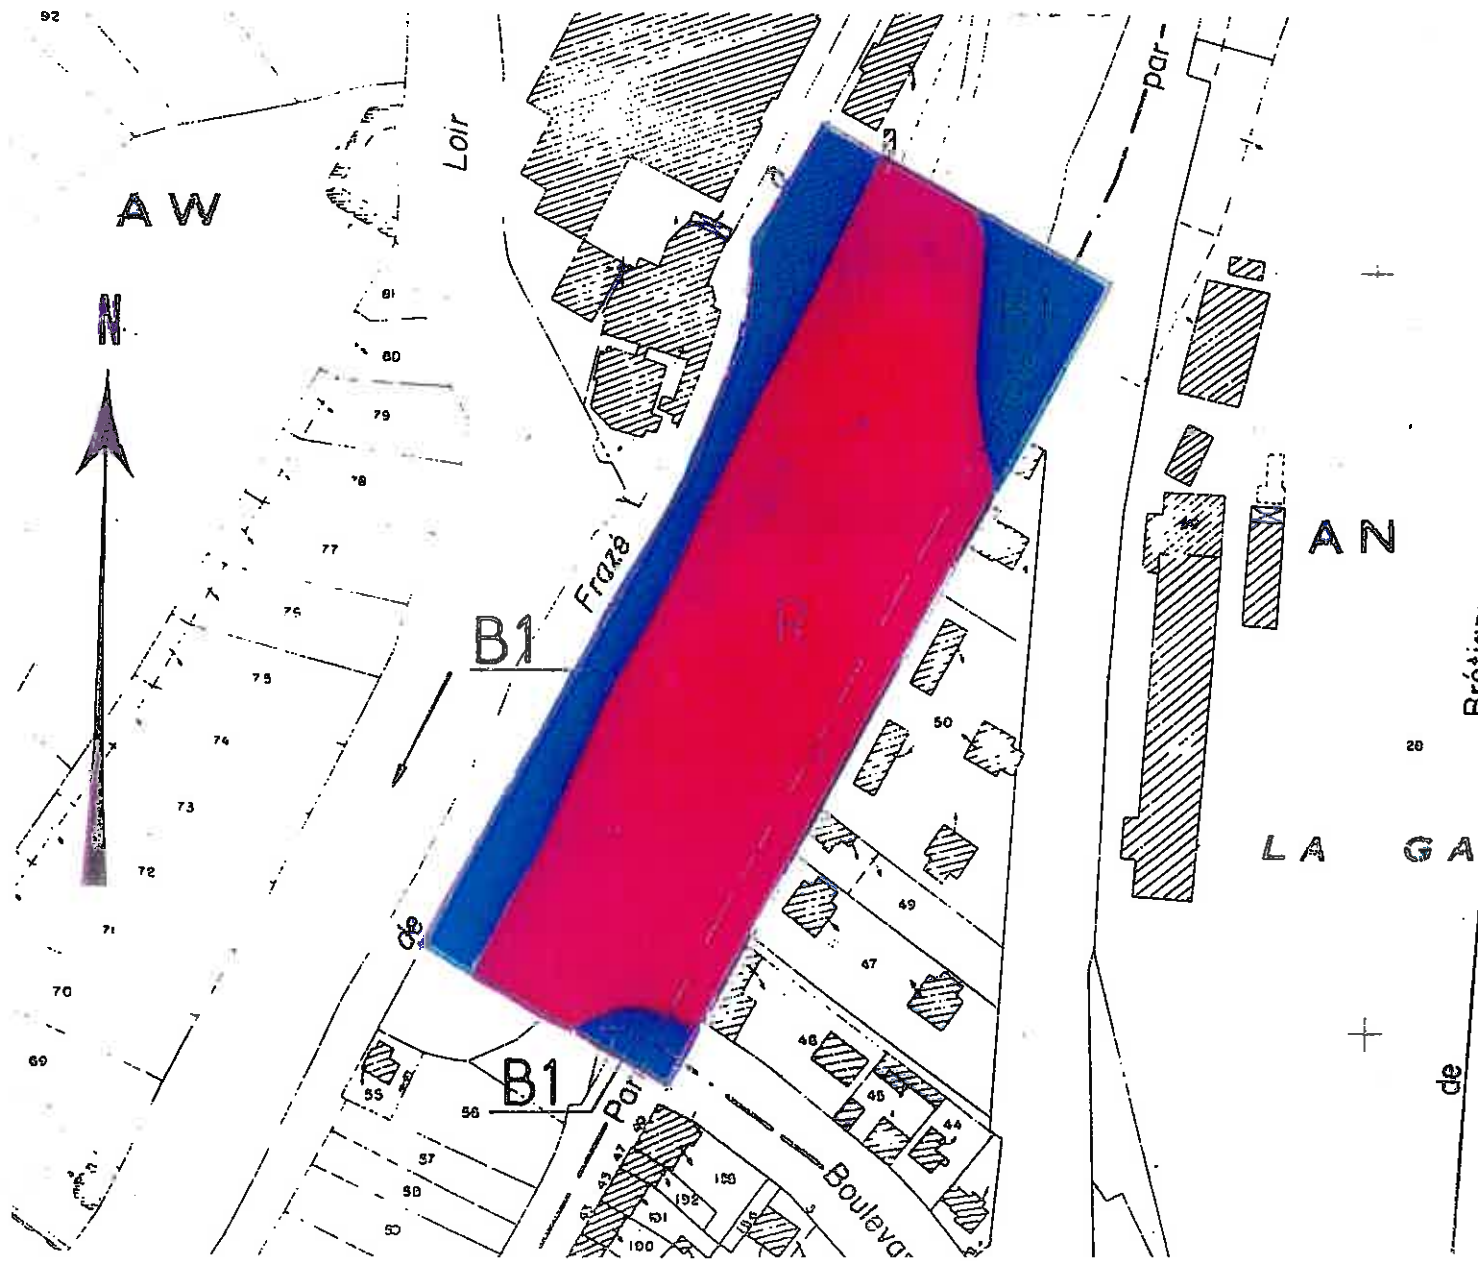

SECTEUR III

Zone Rouge (zone inconstructible)

Section AH : 174pp

Section AI : 207pp, 210pp, 211pp, 220, 221pp

Zone bleue (zone soumise à des mesures de prévention)

Section AH : 174pp

VILLE DE CHATEAUDUN


RISQUES NATURELS PREVISIBLES

MOUVEMENTS DE TERRAIN

PLAN DE ZONAGE


Secteur III

Echelle : 1/2000

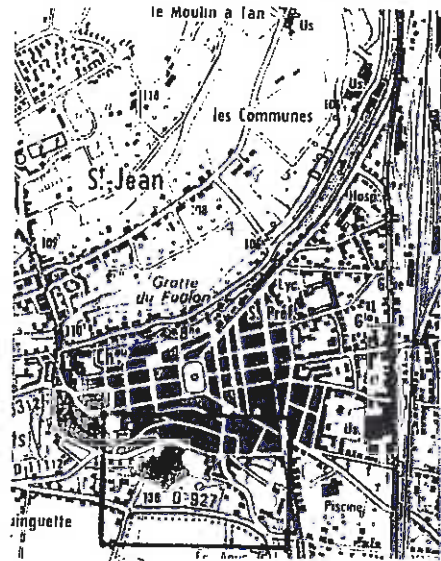

LEGENDE

R  Zone rouge
(Zone inconstructible)

B  Zone bleue
(Zone soumise à mesures de prévention)

