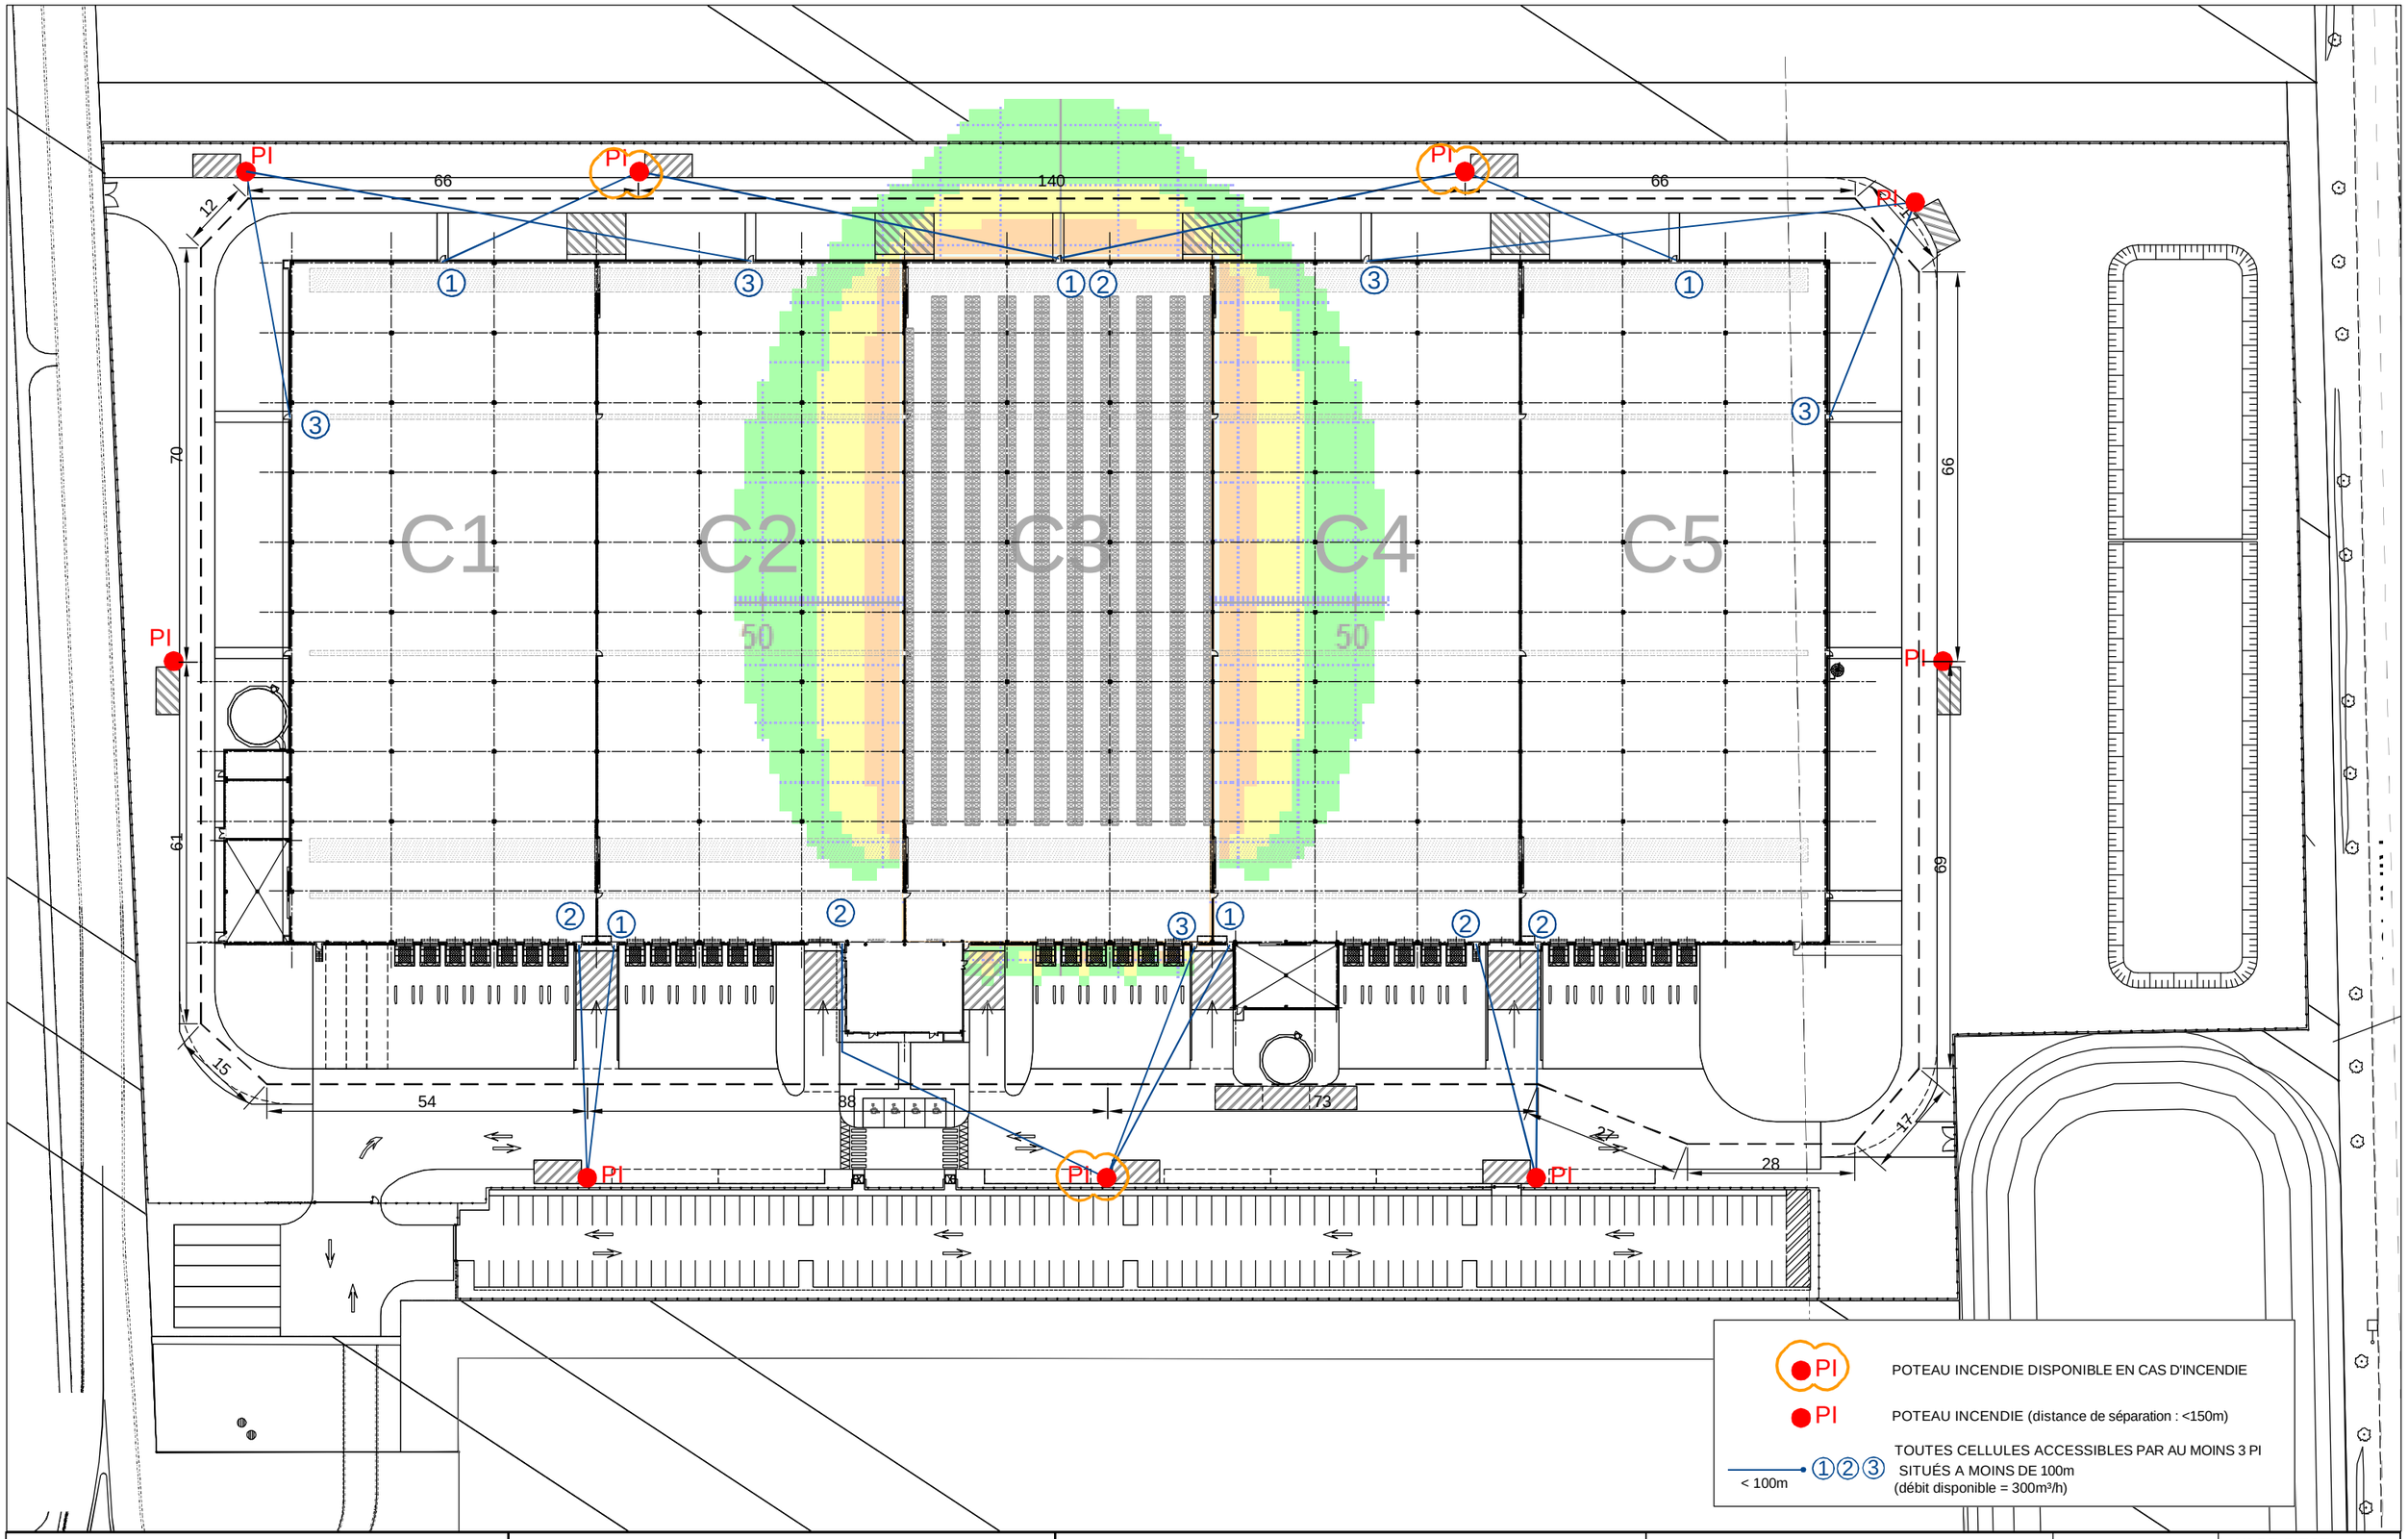

Maitre d'Ouvrage

GROUPE MUTUAL LOGISTICS

17, rue Sadi Carnot
14000 CAEN

Maitre d'Oeuvre de Conception

MW ARCHITECTURE

19 bis avenue Leon Gambetta
92120 MONTROUGE
Tél : 01.46.94.80.60
E-mail : mw@mw-architecture.fr

DOSSIER DE DEMANDE DE PERMIS DE CONSTRUIRE
Pièce Complémentaire

RÉALISATION D'UN ENSEMBLE IMMOBILIER LOGISTIQUE

ZONE D'ACTIVITÉS INTERDÉPARTEMENTALE D'ARTENAY-POUPRY

LOTISSEMENT INDUSTRIEL DE VILLENEUVE II

RUE DES 36 MINES - 28140 POUPRY

INCENDIE
CELLULE C3

DATE
12/11/2018

ECHELLE
1/1000ème

N° DE PIECE
-