

Maitre d'Ouvrage




Z.I. des Mesliers - 18 rue des Tilleuls
28120 ILLIERS COMBRAY

Dossier	
Date	24.06.2014
Indice	
Echelle	1/1000

Réhabilitation d'un bâtiment existant
Z.I. des Mesliers - 12 rue des Tilleuls
28120 ILLIERS COMBRAY

Perimètre de 35 metres

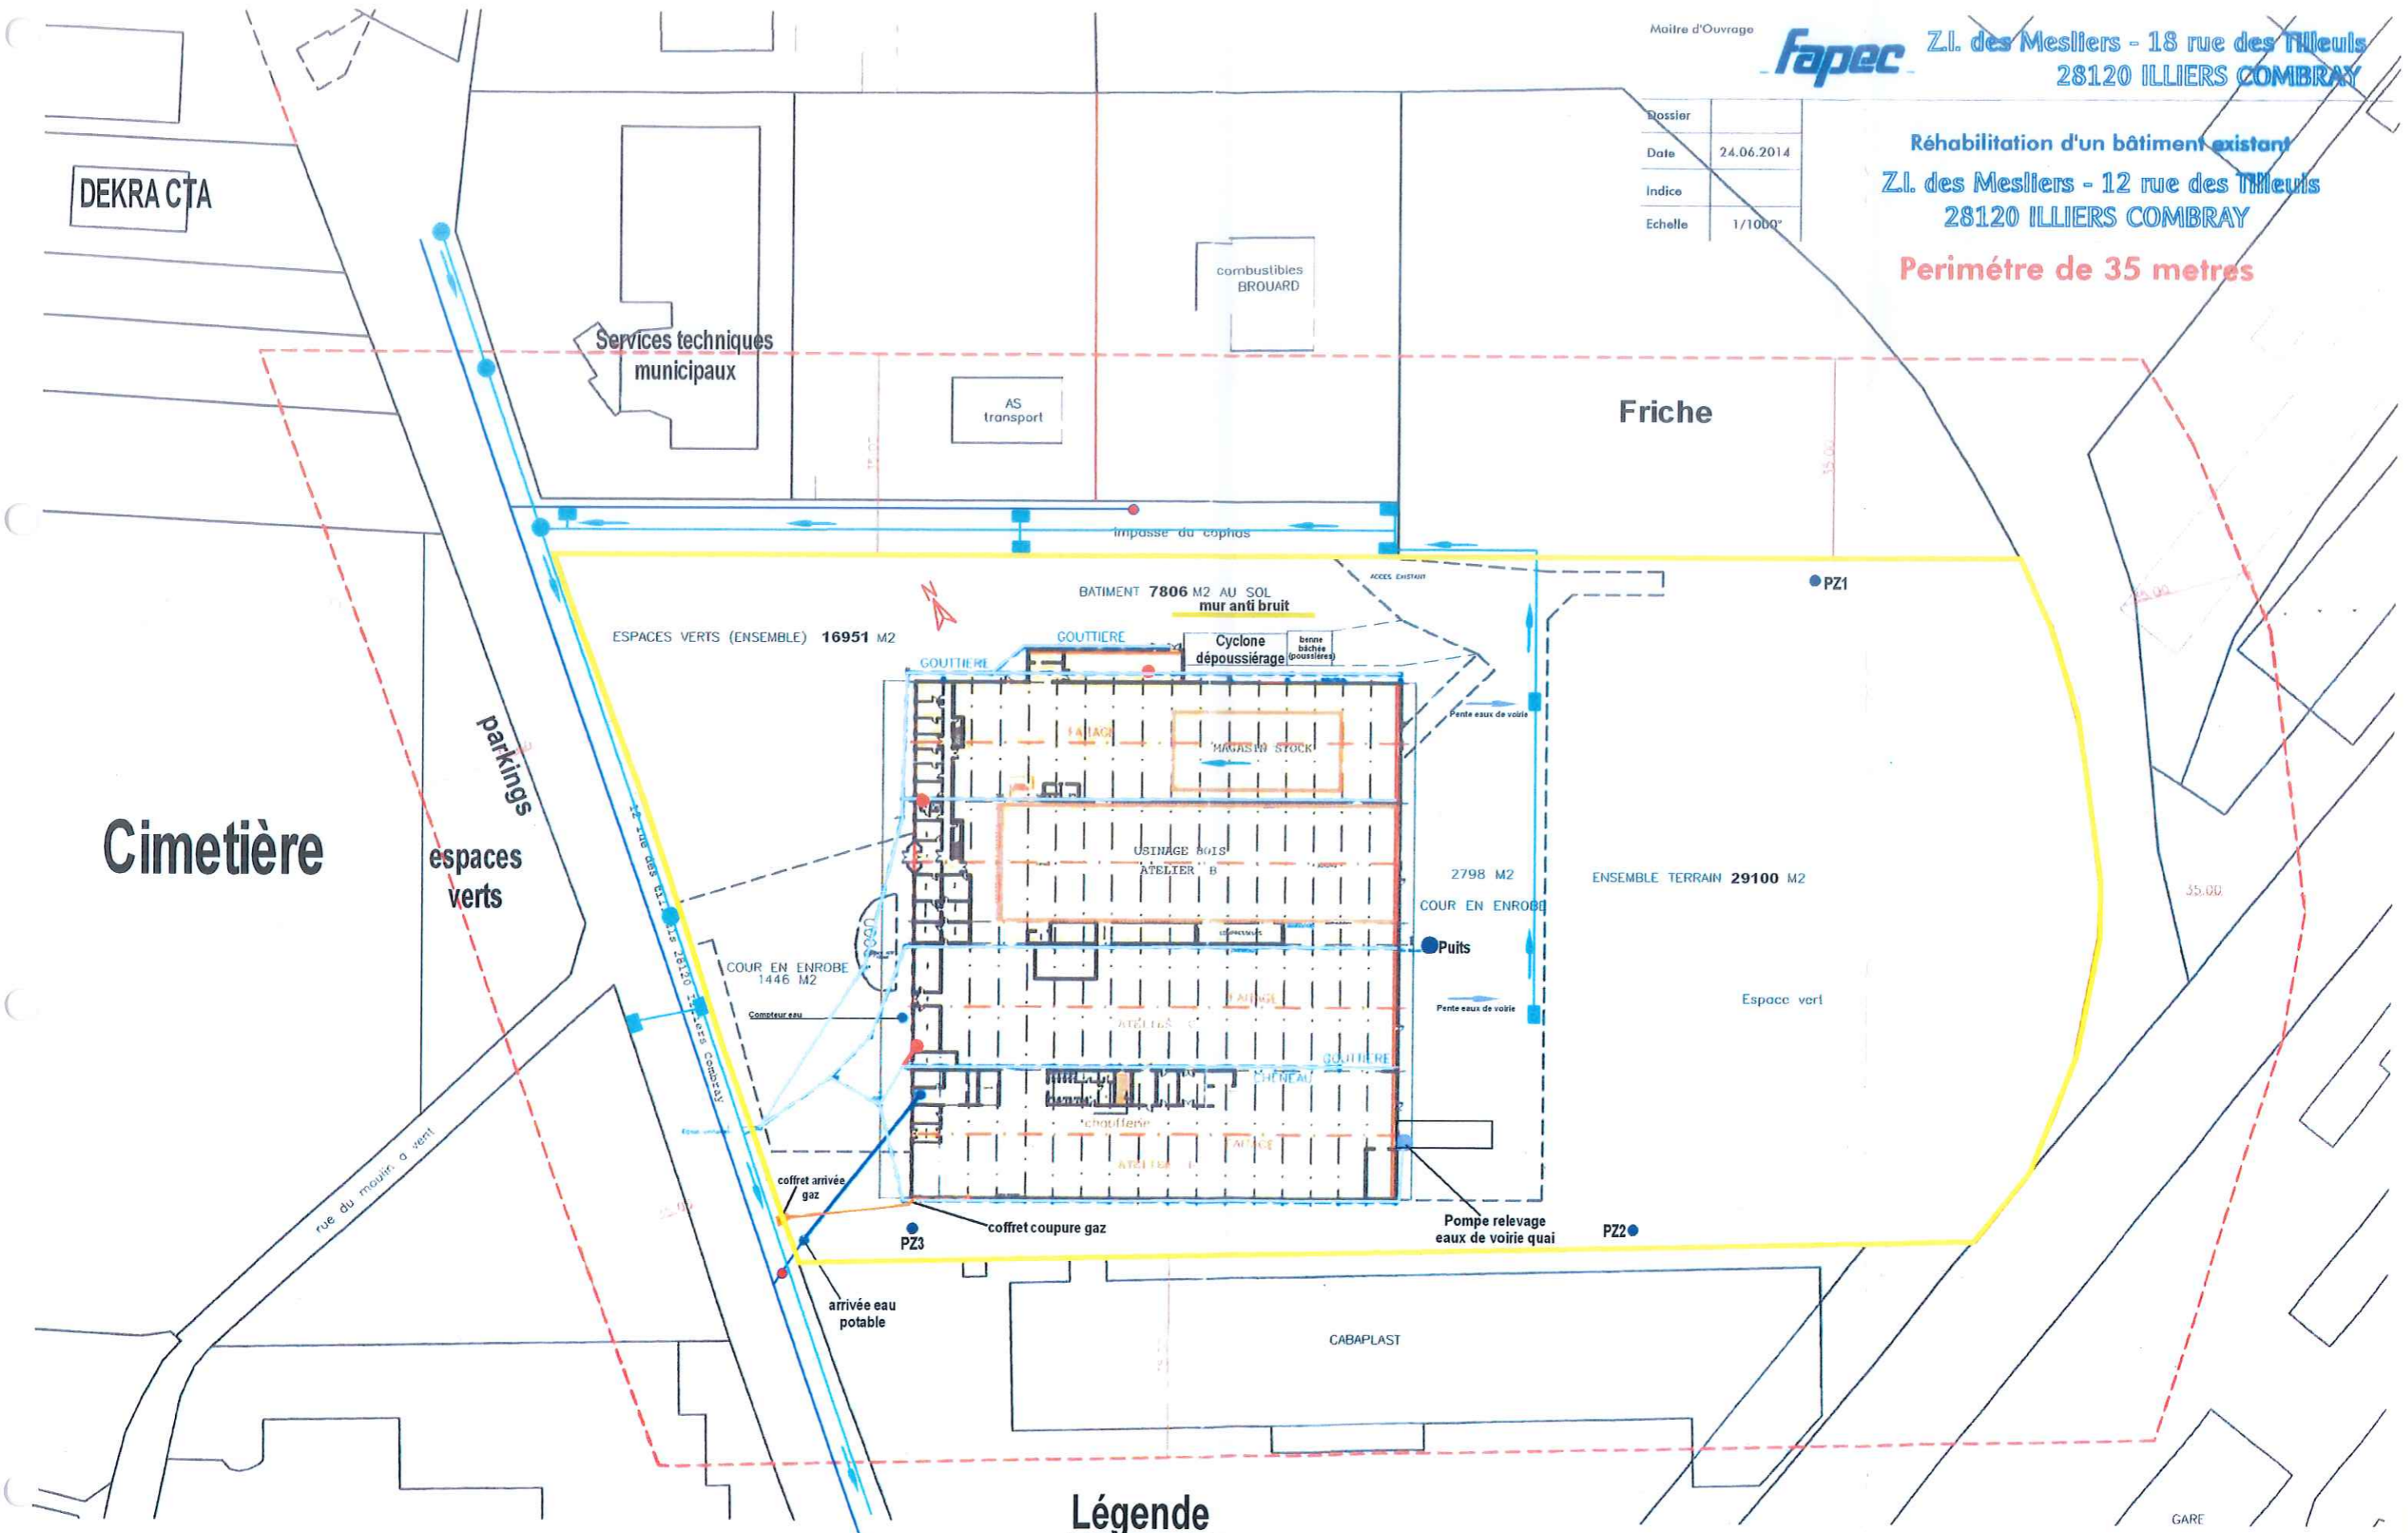

Légende

- Point de rejet eaux usées site
- Réseau eau potable
- Poteau incendie
- Ouvrage eaux souterraines
- Réseau unitaire eaux usées (communal)
- Avaloir
- Regard
- Réseau unitaire eaux usées (site FAPEC)
- Limite de propriété FAPEC