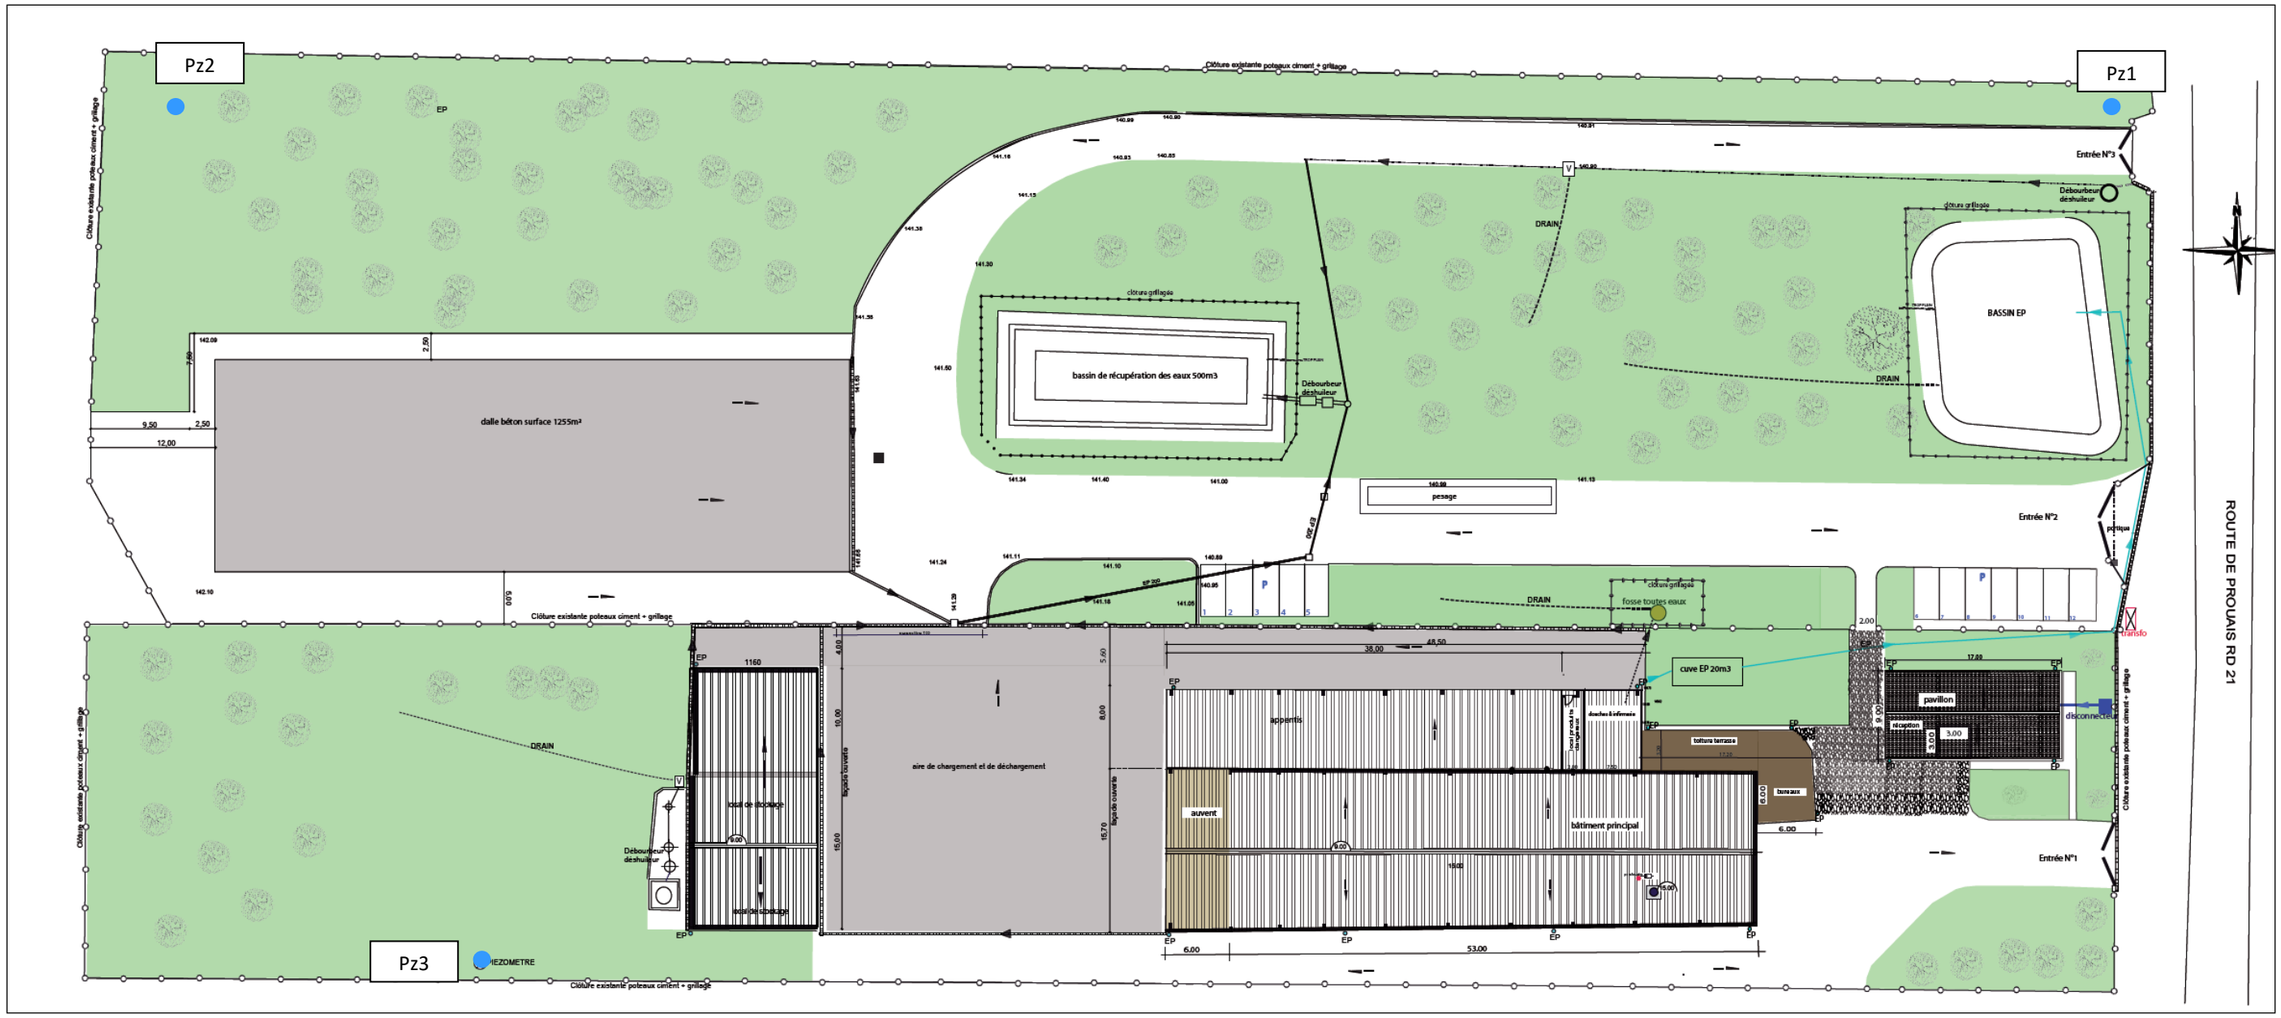
Pz2
Pz1
Pz3
PIEZOMETRE
Clôture existante poteaux ciment + grillage
Entrée N°3
Entrée N°2
Entrée N°1
Débourbeur déshuileur
DRAIN
BASSIN EP
clôture grillagée
bassin de récupération des eaux 500m3
dalle béton surface 1255m²
pesage
fosse toutes eaux
cuve EP 20m3
pavillon
réception
bureaux
toiture terrasse
bâtiment principal
auvent
aire de chargement et de déchargement
voie de stockage
transfo
disconnecteur
portique
ROUTE DE PROUAIS RD 21