

**SIBELCO France**  
8 avenue de l'Arche - ZAC Danton  
Immeuble le Colisée - Bât. C  
92419 COURBEVOIE  
Tél : 01 53 76 82 00  
Fax : 01 42 89 55 49  
www.sibelco.fr

\*\*\*

**EXPLOITATION DE SABLES INDUSTRIELS**  
**Carrière de Hanches**

\*\*\*

**A.P. n° ICPE 2592 en date du 05 décembre 2006**  
**Installation Classée : Rubrique 2510-1**

\*\*\*

Communes de HANCHES et de MAINTENON

\*\*\*

Département de l'Eure-et-Loir

\*\*\*

**Lieudits :** "Le Bois de Fourches", "Au Chemin du Bois de Fourches", "La Sablière",  
"Le Chemin Perdu" et "La Petite Vallée"

\*\*\*

**VOLUME IV/IV - PLANS**

\*\*\*

**H21/SIBELCO-France – Novembre 2020**

# **LISTE DES PLANS**

## **PLAN DE SITUATION AU 1/50 000**

**- Rayon de 3 km -**

\*

## **PLAN DES ABORDS AU 1/2 500**

**- Rayon 300 m -**

\*

## **PLAN D'ENSEMBLE - Zone ouest au 1/1 000**


**- Rayon 35 m -**

\*

## **PLAN D'ENSEMBLE - Zone est au 1/1 000**

**- Rayon 35 m -**

\*

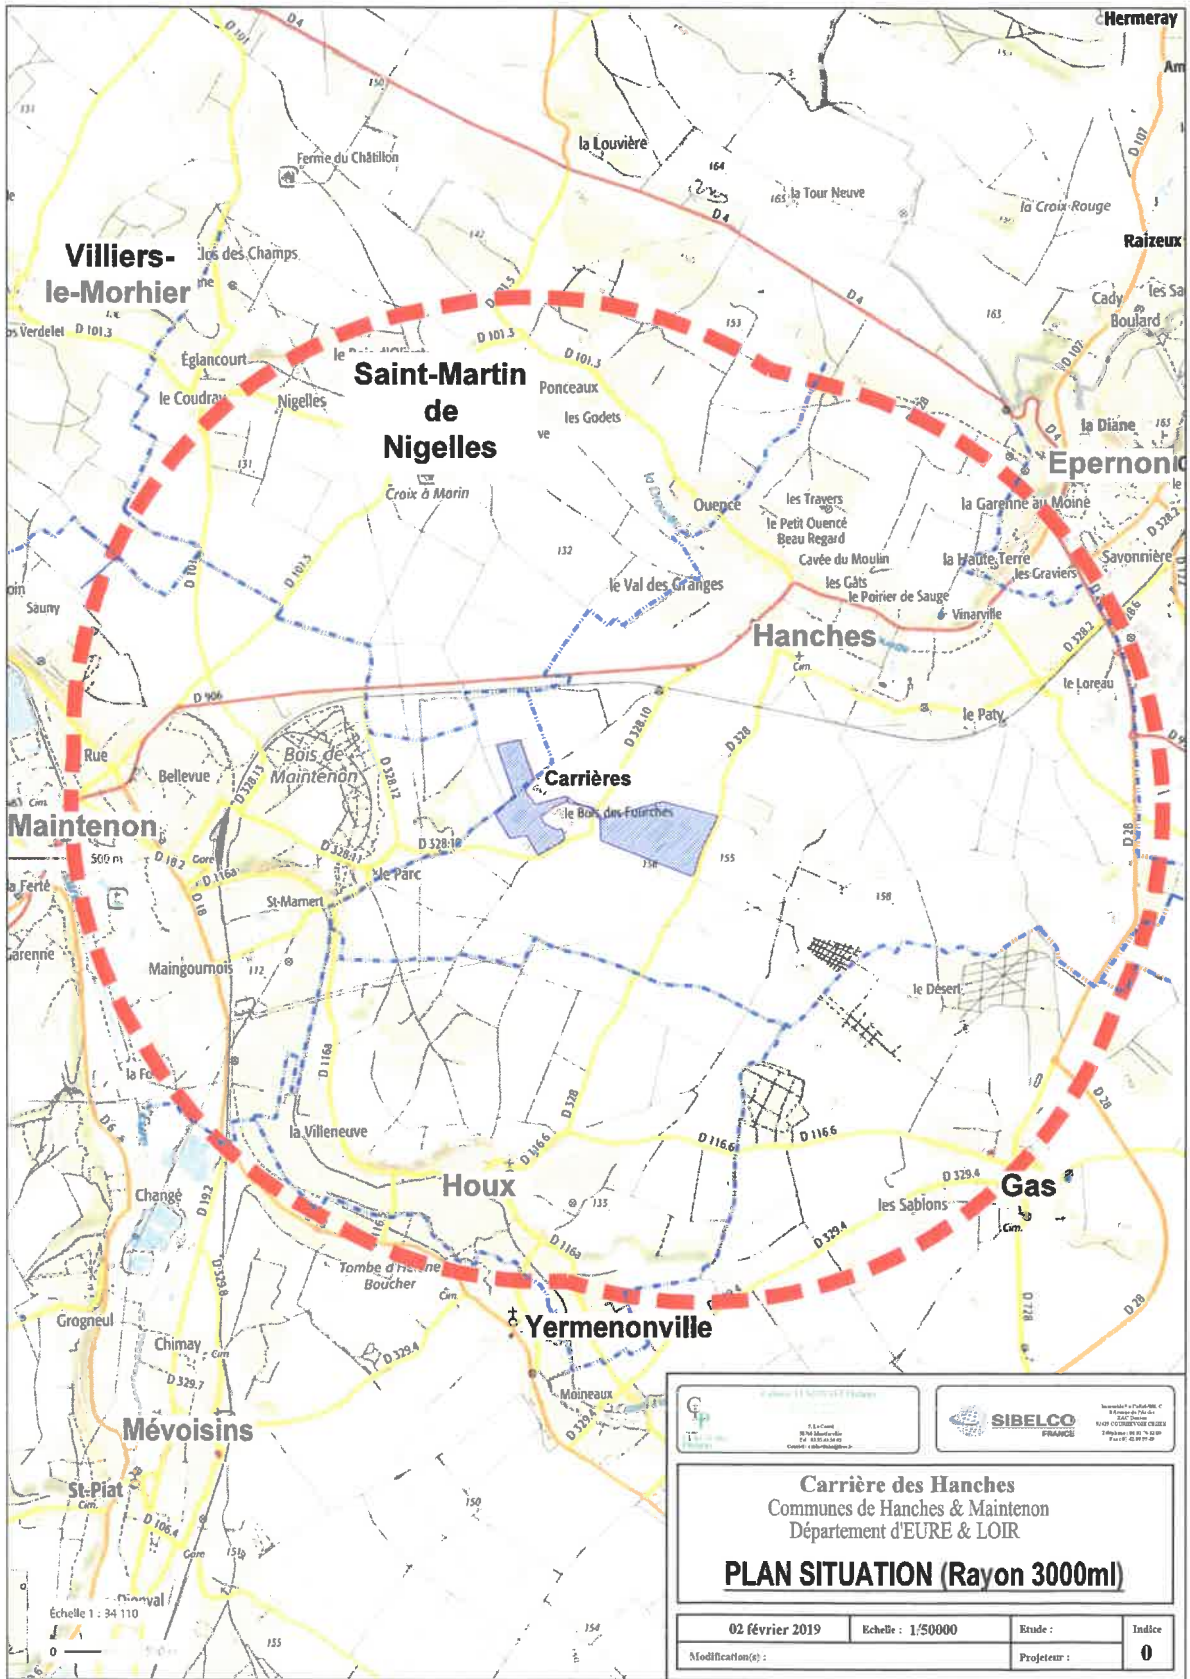

<b>Carrière des Hanches</b> Communes de Hanches & Maintenon Département d'EURE & LOIR			
<b>PLAN SITUATION (Rayon 3000ml)</b>			
02 février 2019	Echelle : 1/50000	Etude :	Indice
Modifications(s) :		Projeteur :	<b>0</b>



SIÈGE SOCIAL  
SIBELCO FRANCE  
100000 CHATELAIN  
49100 CHATELAIN  
FRANCE


**Carrière des Hanches**  
Communes de Hanches & Maintenon  
Département d'EURE & LOIR


**PLAN DES ABORDS (rayon de 300m)**

Date: 02 février 2019    Echelle: 1/2500    Indice: 0

Modifications:    Professeur:    Approuvé par:

Préparé par:

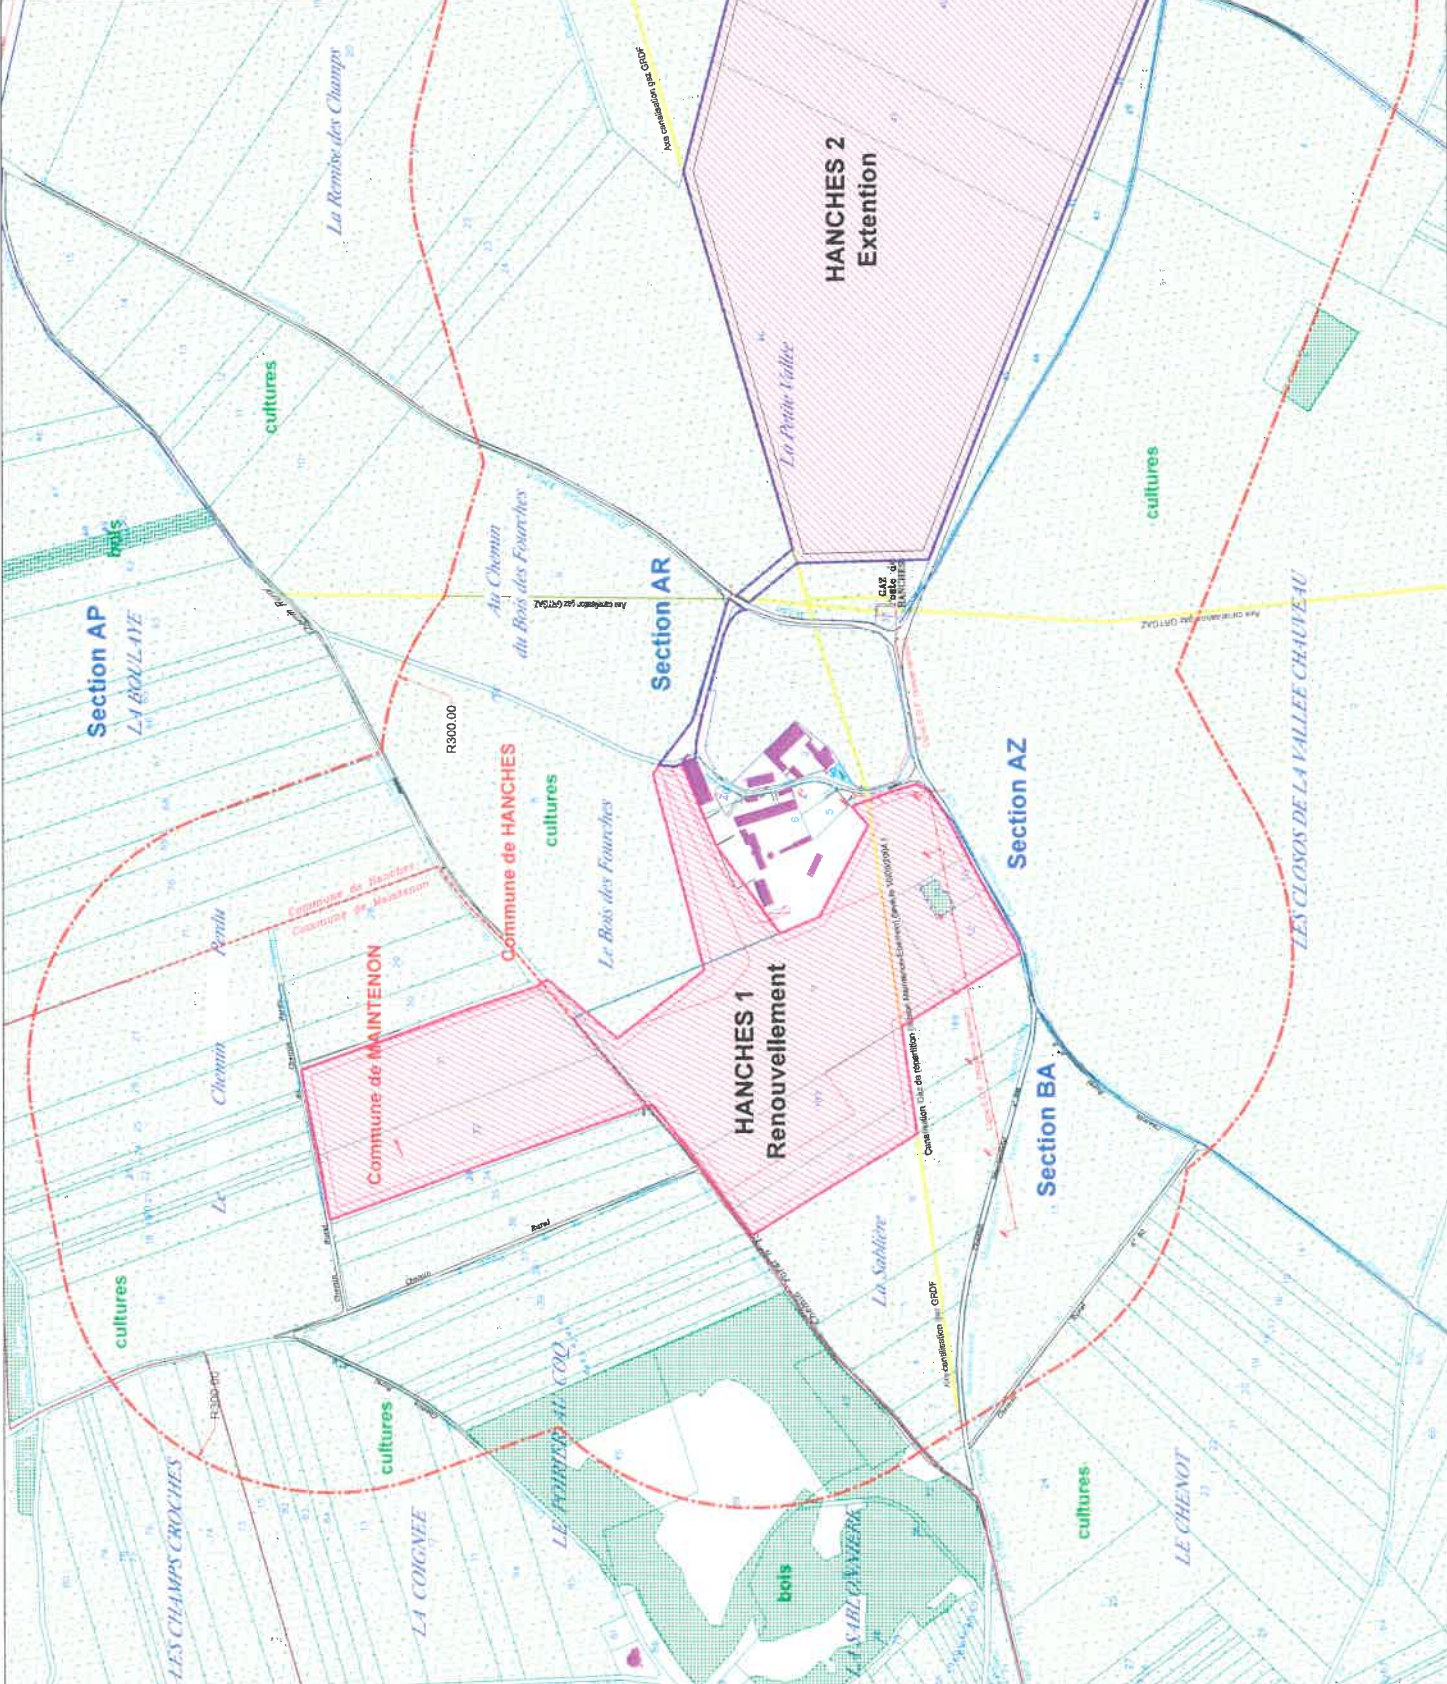

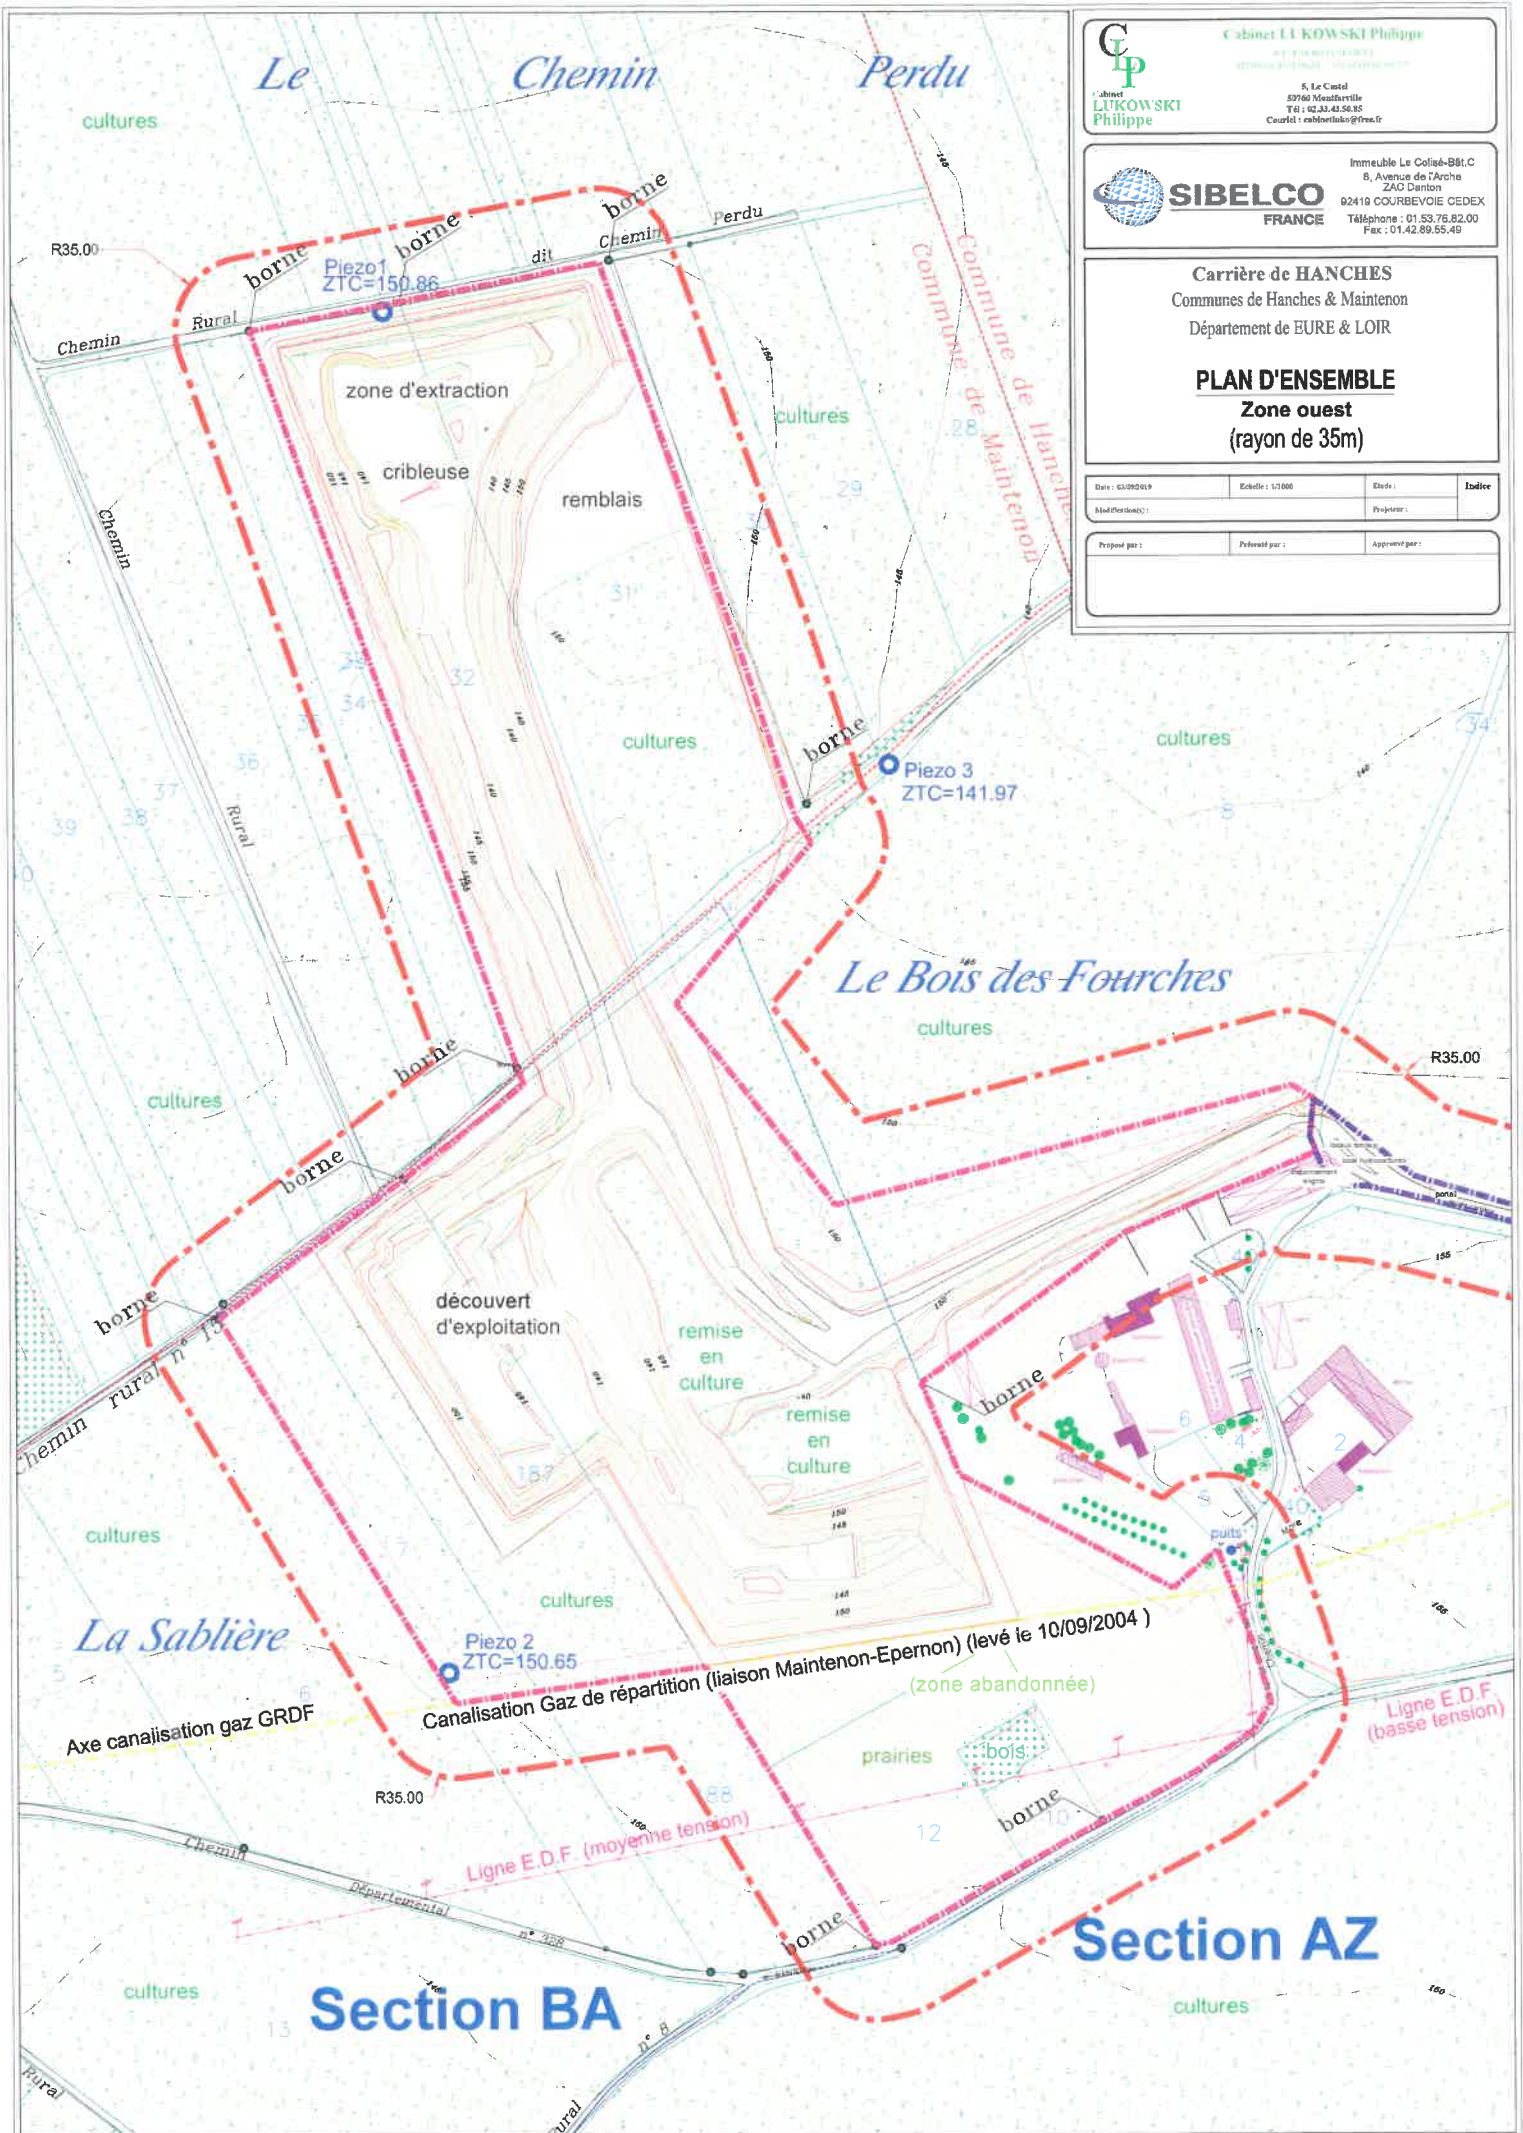


**Cabinet LUKOWSKI Philippe**  
 5, Le Castel  
 27160 Moutainville  
 Tél : 02.33.43.56.85  
 Courriel : cabinetluko@free.fr


**SIBELCO**  
 FRANCE  
 Immeuble Le Collé-B&C  
 8, Avenue de l'Arche  
 ZAO Danton  
 92410 COURBEVOIE CEDEX  
 Téléphone : 01.53.76.82.00  
 Fax : 01.42.89.65.49


**Carrière de HANCHES**  
 Communes de Hanches & Maintenou  
 Département de EURE & LOIR

**PLAN D'ENSEMBLE**  
**Zone ouest**  
 (rayon de 35m)

Date : 03/09/2019	Echelle : 1/5000	Etat :	Index :
Modifications :		Projeté par :	

Preparé par :	Revisé par :	Approuvé par :

# Section AR

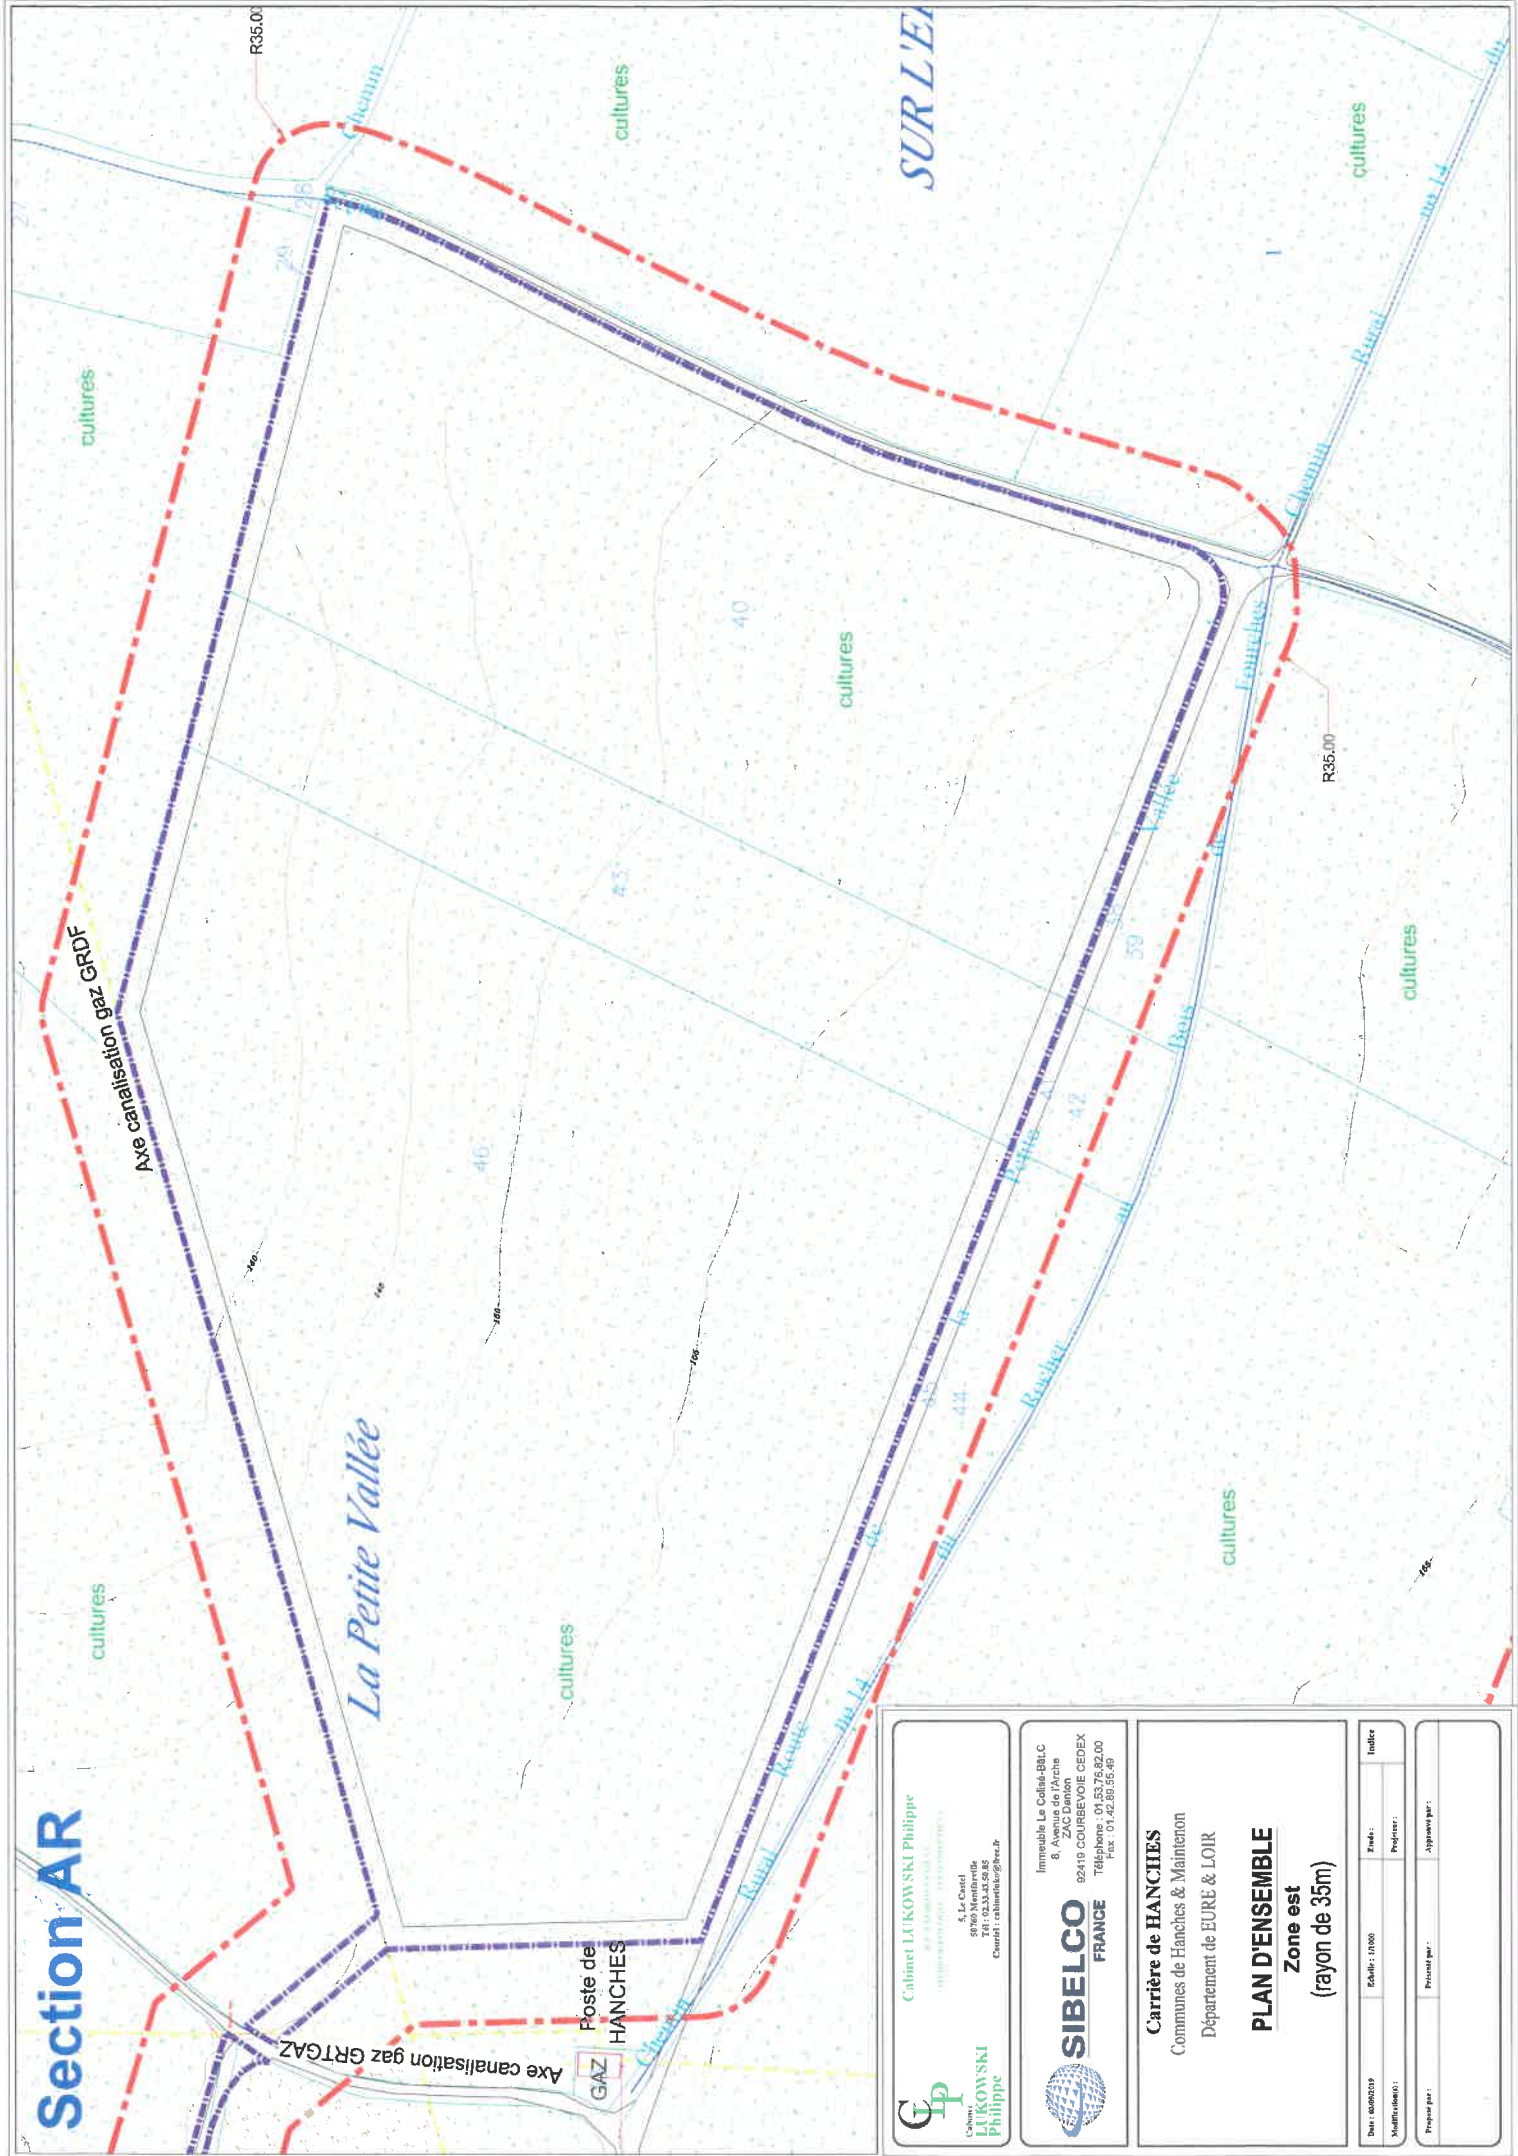

 <p>Cabinet LUKOWSKI Philippe 5, Le Castel 56700 Montbardelle Tel : 0333 43 20 85 Courriel : cabinet@lukowski-philippe.fr</p>		<p>Inmeuble Le Collège-BRLC 8, Avenue de l'Arche ZAC Denton 92419 COURBEVOIE CEDEX Téléphone : 01 63 26 82 00 Fax : 01 42 99 55 49</p>	
 <p><b>SIBELCO</b> FRANCE</p>		<p><b>Carrière de HANCHES</b> Communes de Hanches &amp; Maintenon Département de EURE &amp; LOIR</p>	
<p><b>PLAN D'ENSEMBLE</b> Zone est (rayon de 35m)</p>			
Date : 06/02/19	Echelle : 1:1000	Tracé :	Intitulé :
Modifié (date) :		Proposé par :	
Travaux par :		Approuvé par :	