Affaire **Plateforme logistique**
Route de Roinville
28700 AUNEAU

Maître d'ouvrage **SNC Auneau 1**
10, rue Roquépine
75008 Paris
01 42 56 26 46

Maîtres d'oeuvre Architecte **SOHO ATLAS IN FINE**
PARIS : 282 rue de la Croix-Nivert 75015 Paris / T: 01 56 58 53 10 / contact@soho-archi.com
LYON : 38 Quai Perrache CS 10158 69 002 LYON / T: 04 72 71 62 70

Paysagiste **Gilles Genest**
4, Rue de la République
77570 CHATEAU-LANDON
01 64 78 38 23

Phase **P.C.** Dossier n° : 23-081P-Panhard-Auneau 1-log

Document Plan de RDC - Entrepôt | plan n° : AN03 | 0

Emetteur Architecte | Dessiné par : PPE | Vérifié par : PZE | Date : 16/12/2020 | Echelle : 1/400°

Modifications

Ind.	Date	Nature
B	21/08/2020	1ère édition
B	01/12/2020	cuve 3
C	16/12/2020	zone hachurée 15m

Ces plans sont destinés à la demande de permis d'exécution. Ils ne sont pas des plans d'exécution et ils ne peuvent en aucun cas être utilisés directement pour la réalisation de la construction
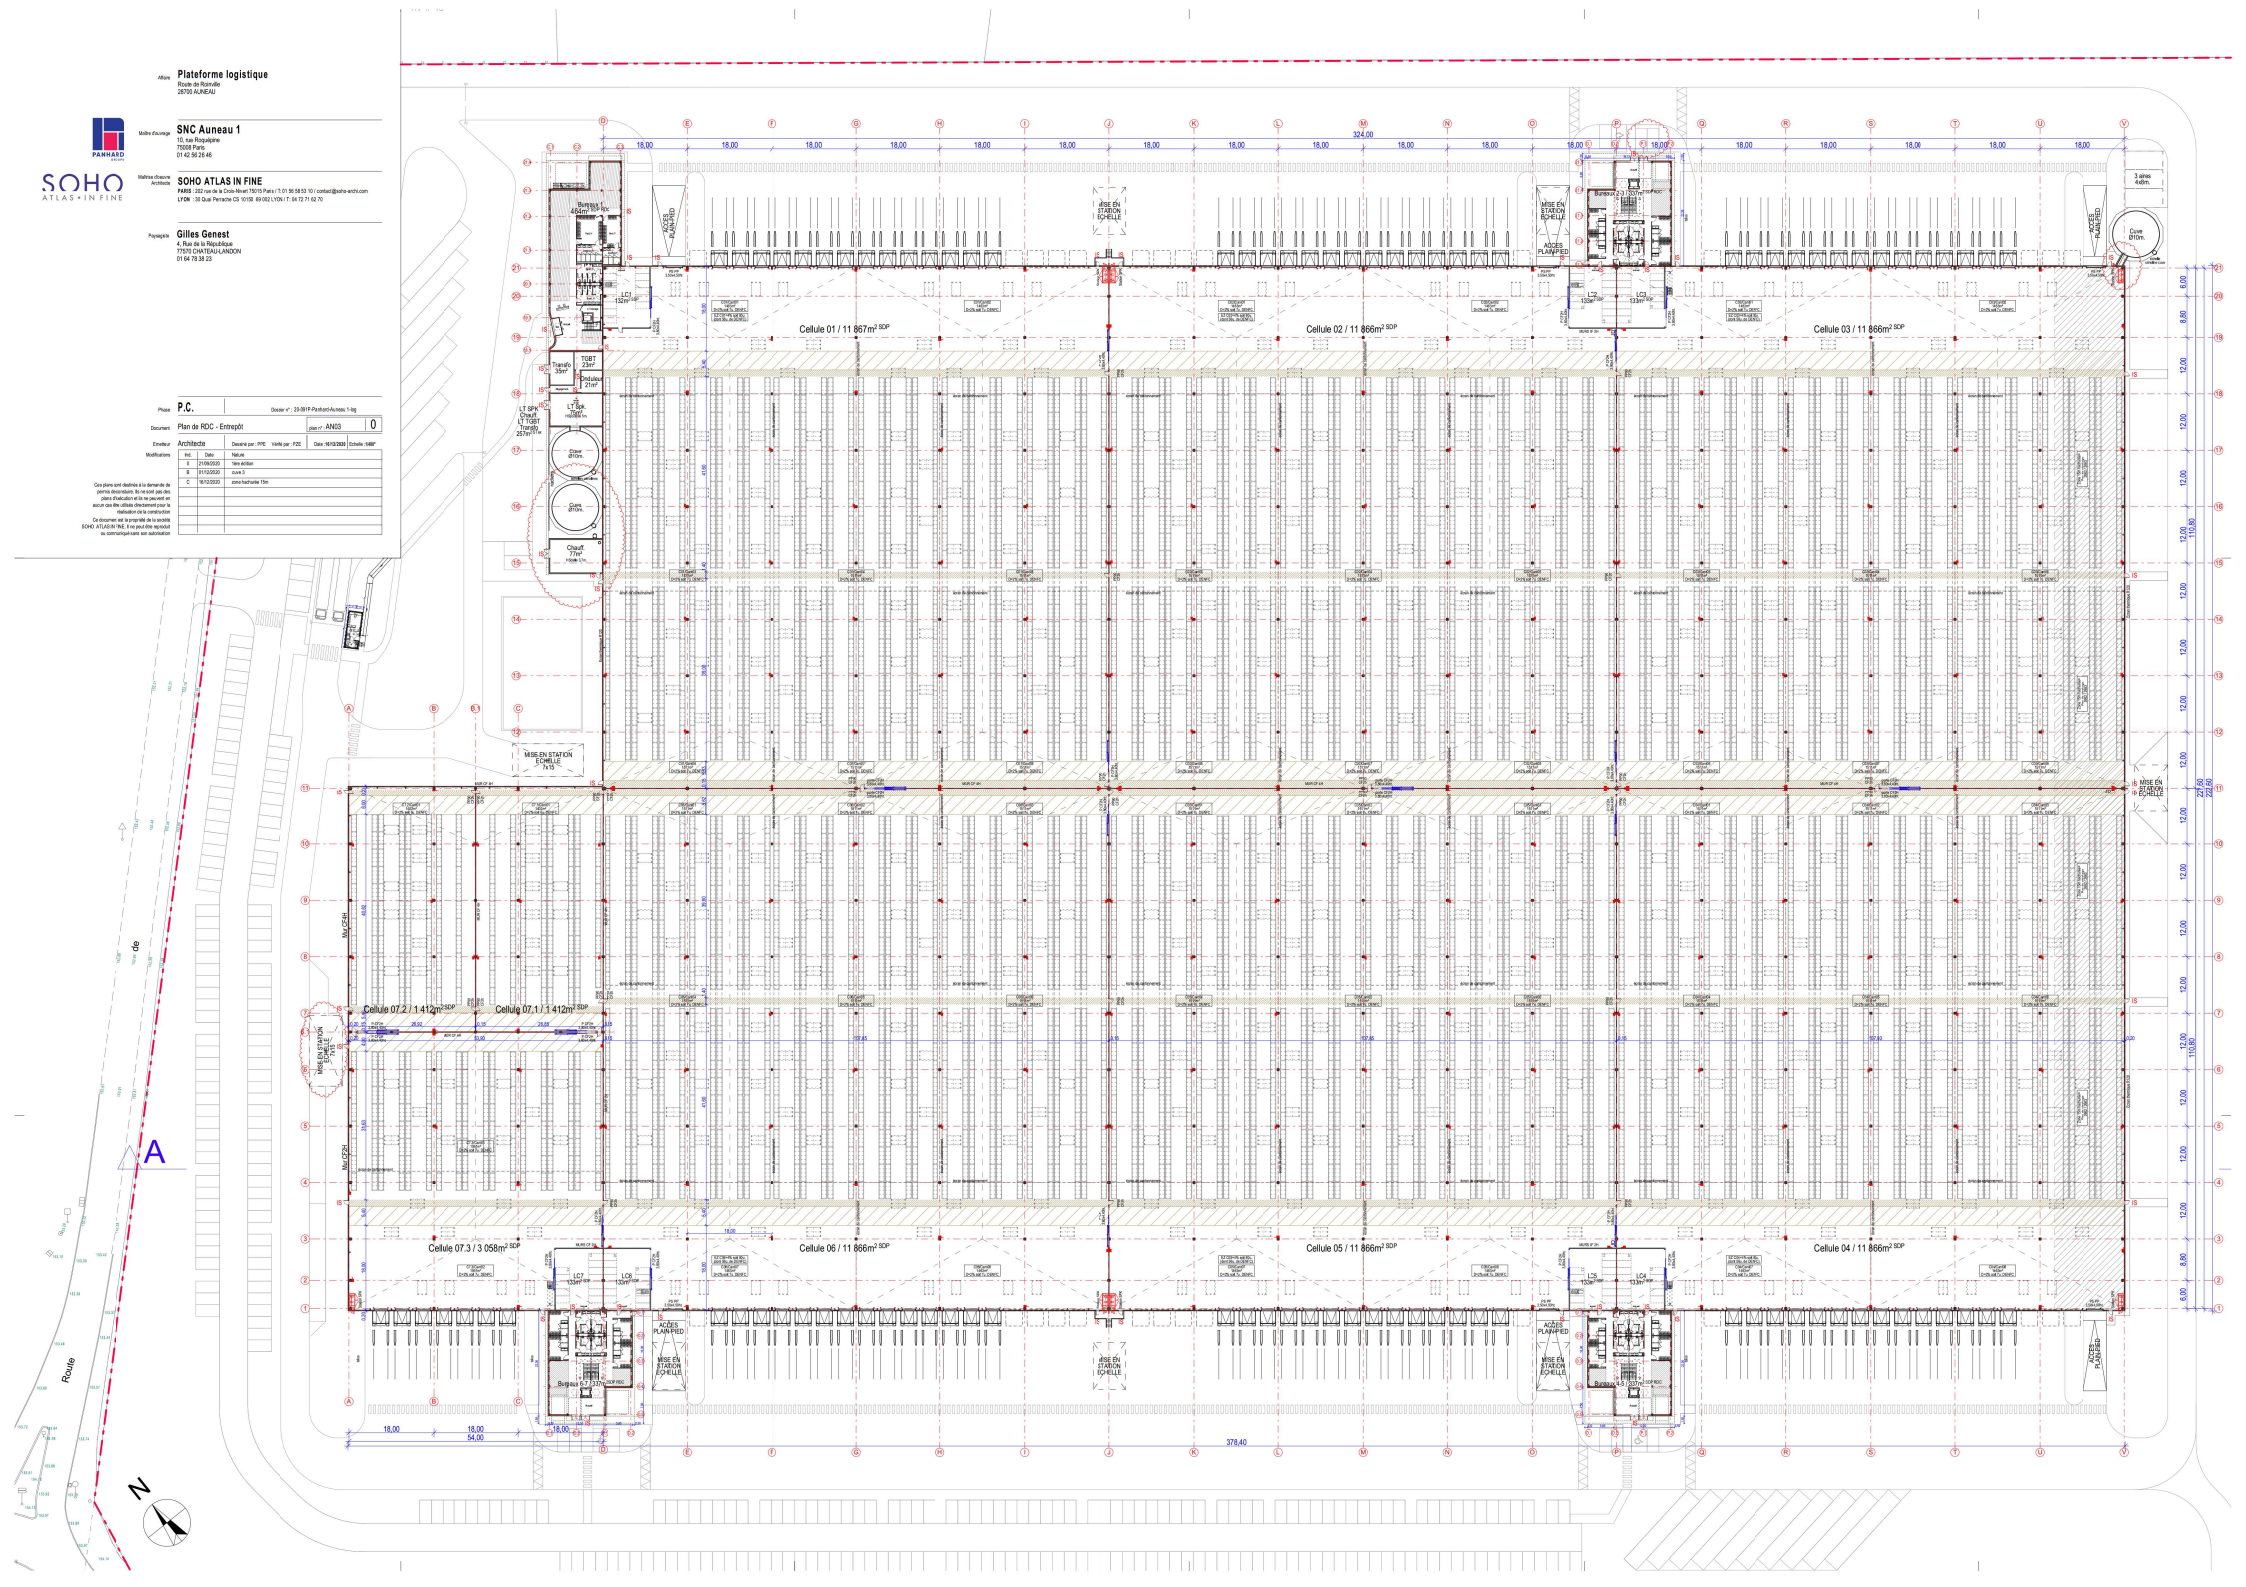
Ce document est la propriété de la société SOHO ATLAS-IN-FINE. Il ne peut être reproduit ou communiqué sans son autorisation