



CONSTRUCTION D'UN BÂTIMENT GARDE MEUBLE  
ZA Les Marchais \_ 28480 Luigny

## DEMANDE D'EXAMEN AU CAS PAR CAS

MAITRE D'OUVRAGE  
SAI RICORD  
9, rue Thomas Edison  
92230 GENNEVILLIERS





**CONSTRUCTION D'UN  
BÂTIMENT GARDE MEUBLE**

ZA Les Marchais  
28480 Luigny  
Réf. cadastrales : 000 ZI 67  
000 ZI 24  
000 ZI 27  
000 ZI 28  
Superficie totale : 120 432m<sup>2</sup>

**MAITRE D'OUVRAGE**

SAI RICORD  
9, rue Thomas Edison  
92230 GENNEVILLIERS

**OPERATION**

Construction d'un bâtiment garde meuble  
ZA Les Marchais  
28480 LUIGNY

**ECHELLE**


1/25 000

**DATE**

28/04/2021

**8.1.2 PLAN DE SITUATION**



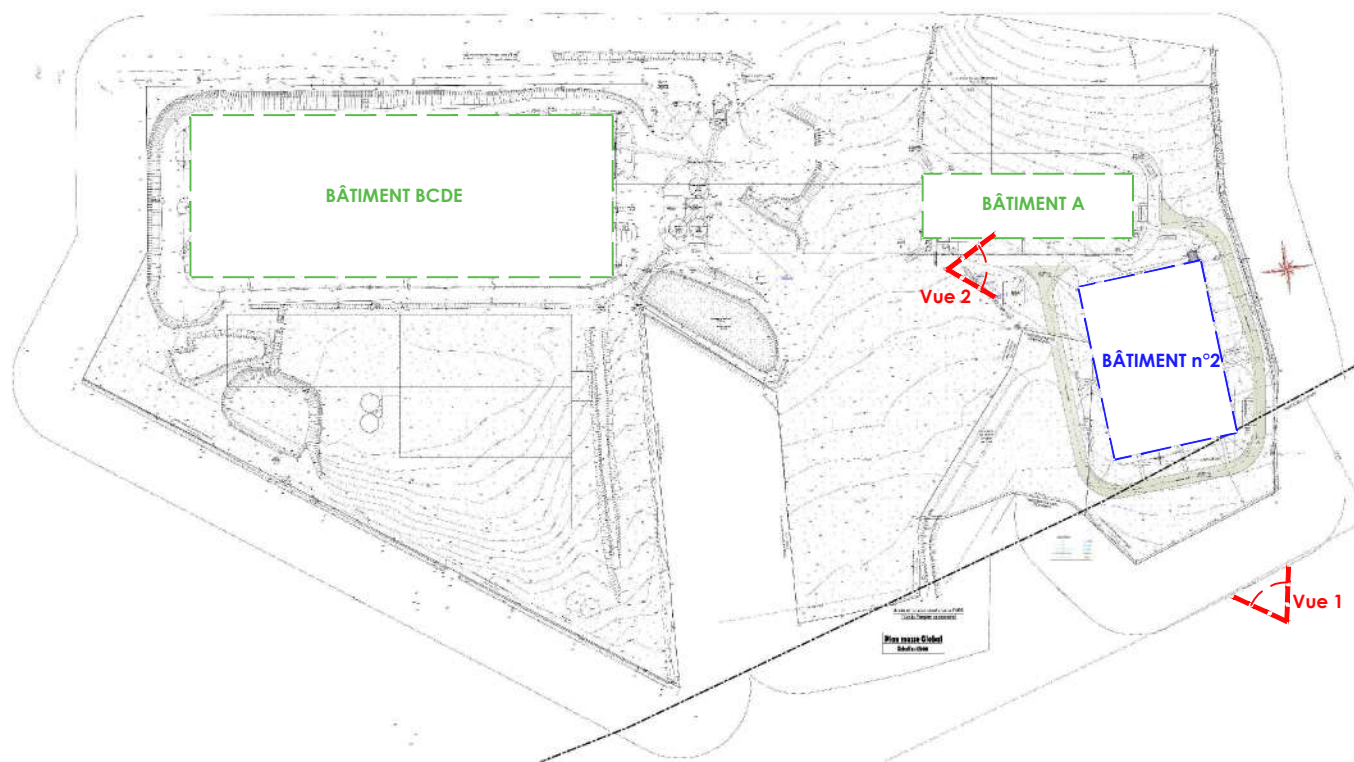

Plan de repérage des points de vue photographiques



Photographie du site \_ environnement lointain VUE 1



Photographie du site \_ environnement proche VUE 2

**MAITRE D'OUVRAGE**

SAI RICORD  
9, rue Thomas Edison  
92230 GENNEVILLIERS

**OPERATION**

Construction d'un bâtiment garde meuble  
ZA Les Marchais  
28480 LUIGNY

**LEGENDE**

- Bâtiments existants
- Bâtiment projet
- Localisation des points de vue

**ECHELLE**


-

**DATE**

28/04/2021

**8.1.3 PHOTOGRAPHIES**



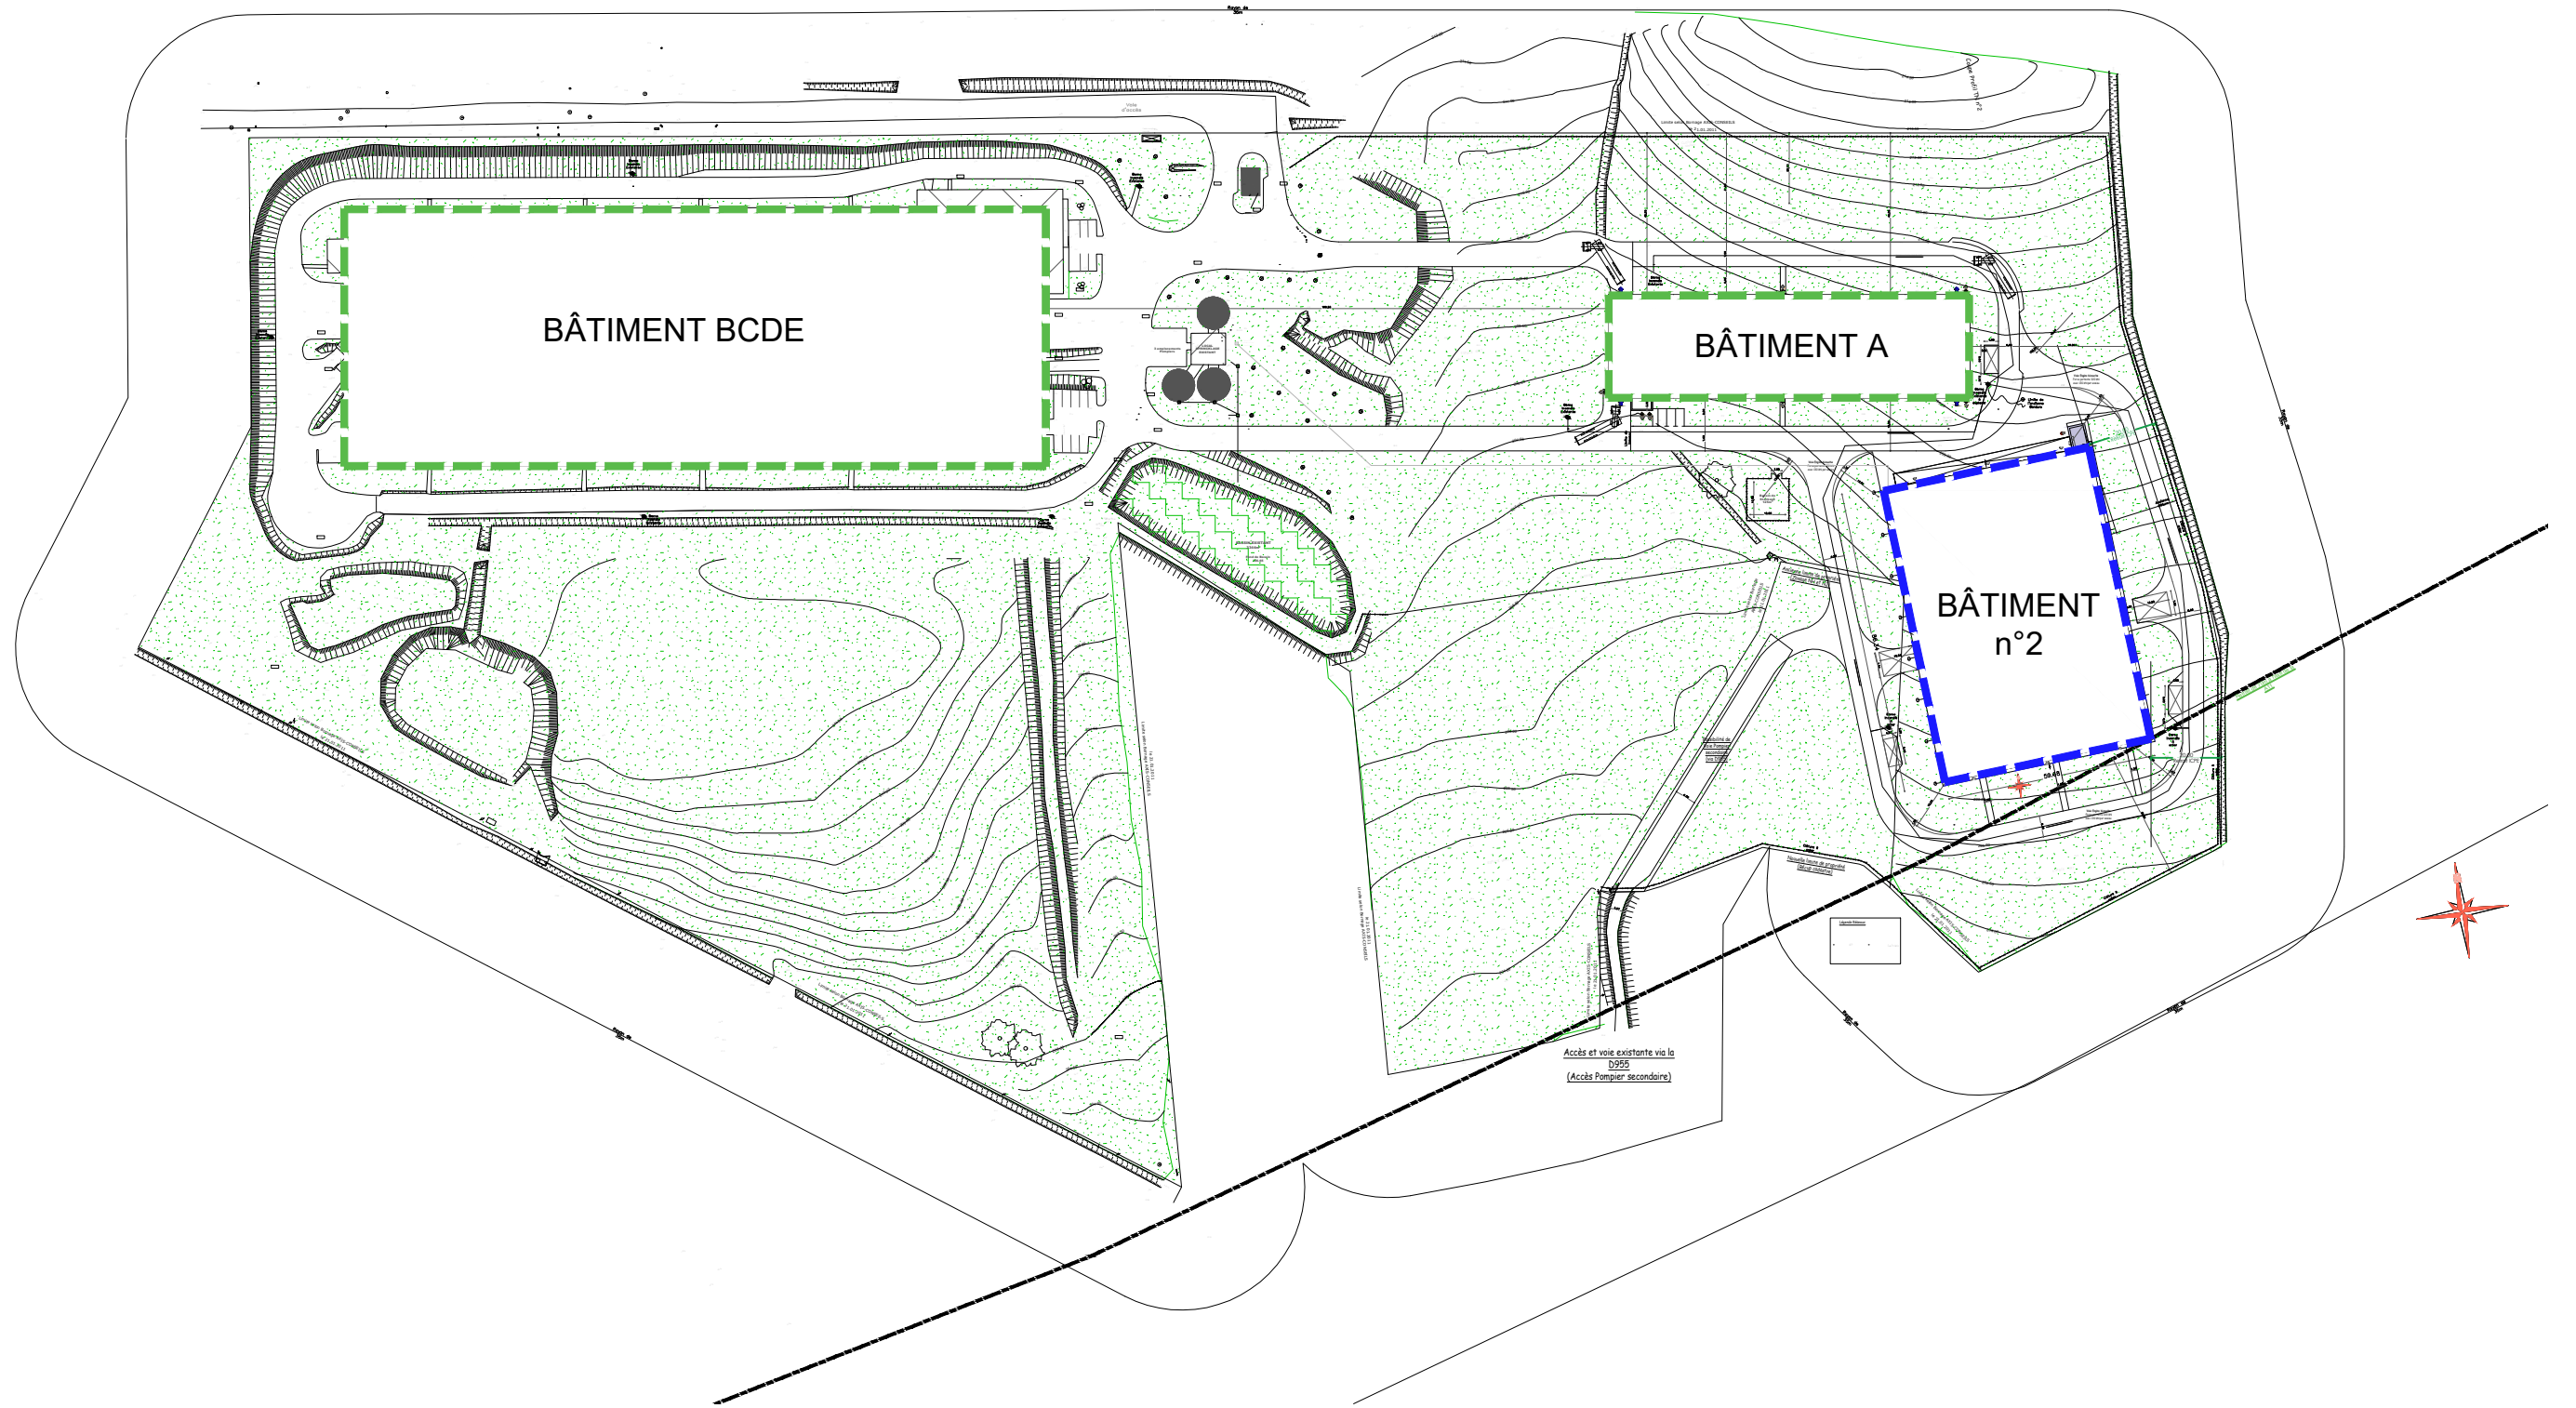

**MAITRE D'OUVRAGE**

SAI RICORD  
9, rue Thomas Edison  
92230 GENNEVILLIERS

**OPERATION**

Construction d'un bâtiment garde meuble  
ZA Les Marchais  
28480 LUIGNY

**LEGENDE**

- — Bâtiments existants
- — Bâtiment projet

**ECHELLE**

1/2 000

**DATE**

28/04/2021

**8.1.4 PLAN PROJET**





**MAITRE D'OUVRAGE**

SAI RICORD  
9, rue Thomas Edison  
92230 GENNEVILLIERS

**OPERATION**

Construction d'un bâtiment garde meuble  
ZA Les Marchais  
28480 LUIGNY

**LEGENDE**

- - - Limites parcellaires
- - - Cours d'eau
- ▨ Plans d'eau
- - - Bâtiments de stockage (existants)
- - - Bâtiment de stockage (projet)

**ECHELLE**

1/2 500

**DATE**

28/04/2021

**8.1.5 PLAN DES ABORDS**