



LOCALISATION DANS LA COMMUNE - 1/25000°

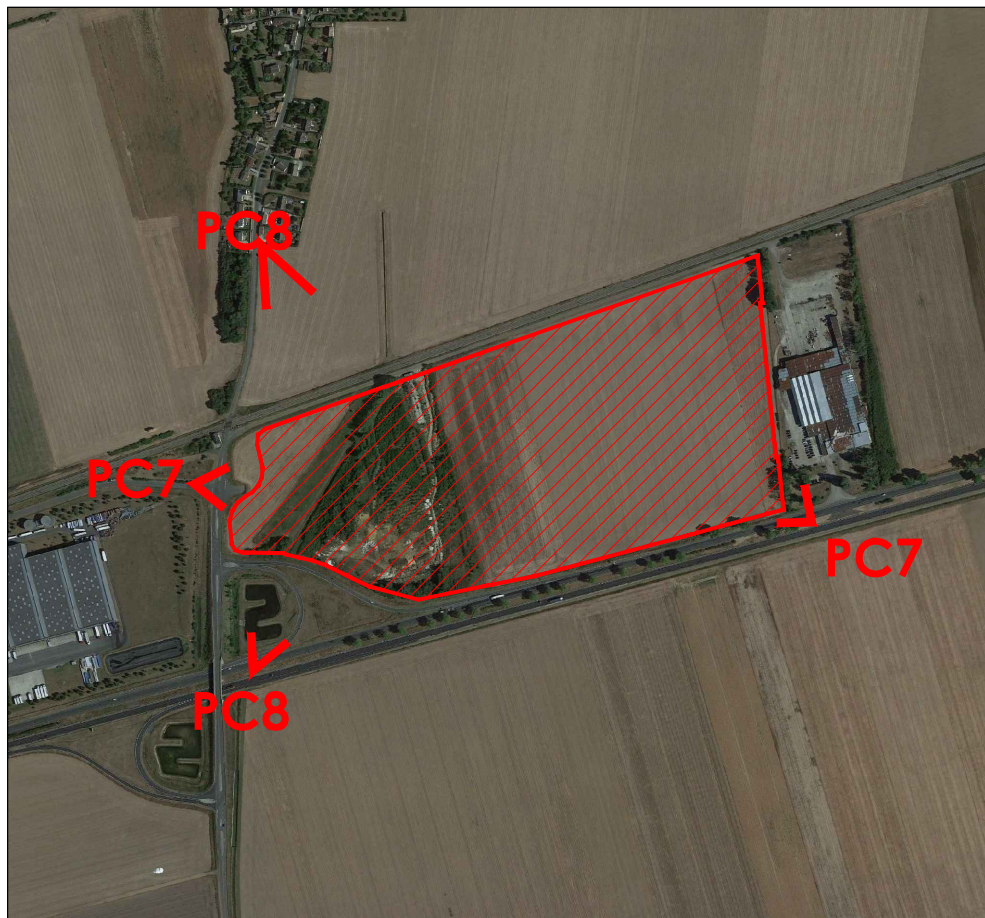

VUE AERIENNE DU SITE - 1/10000°

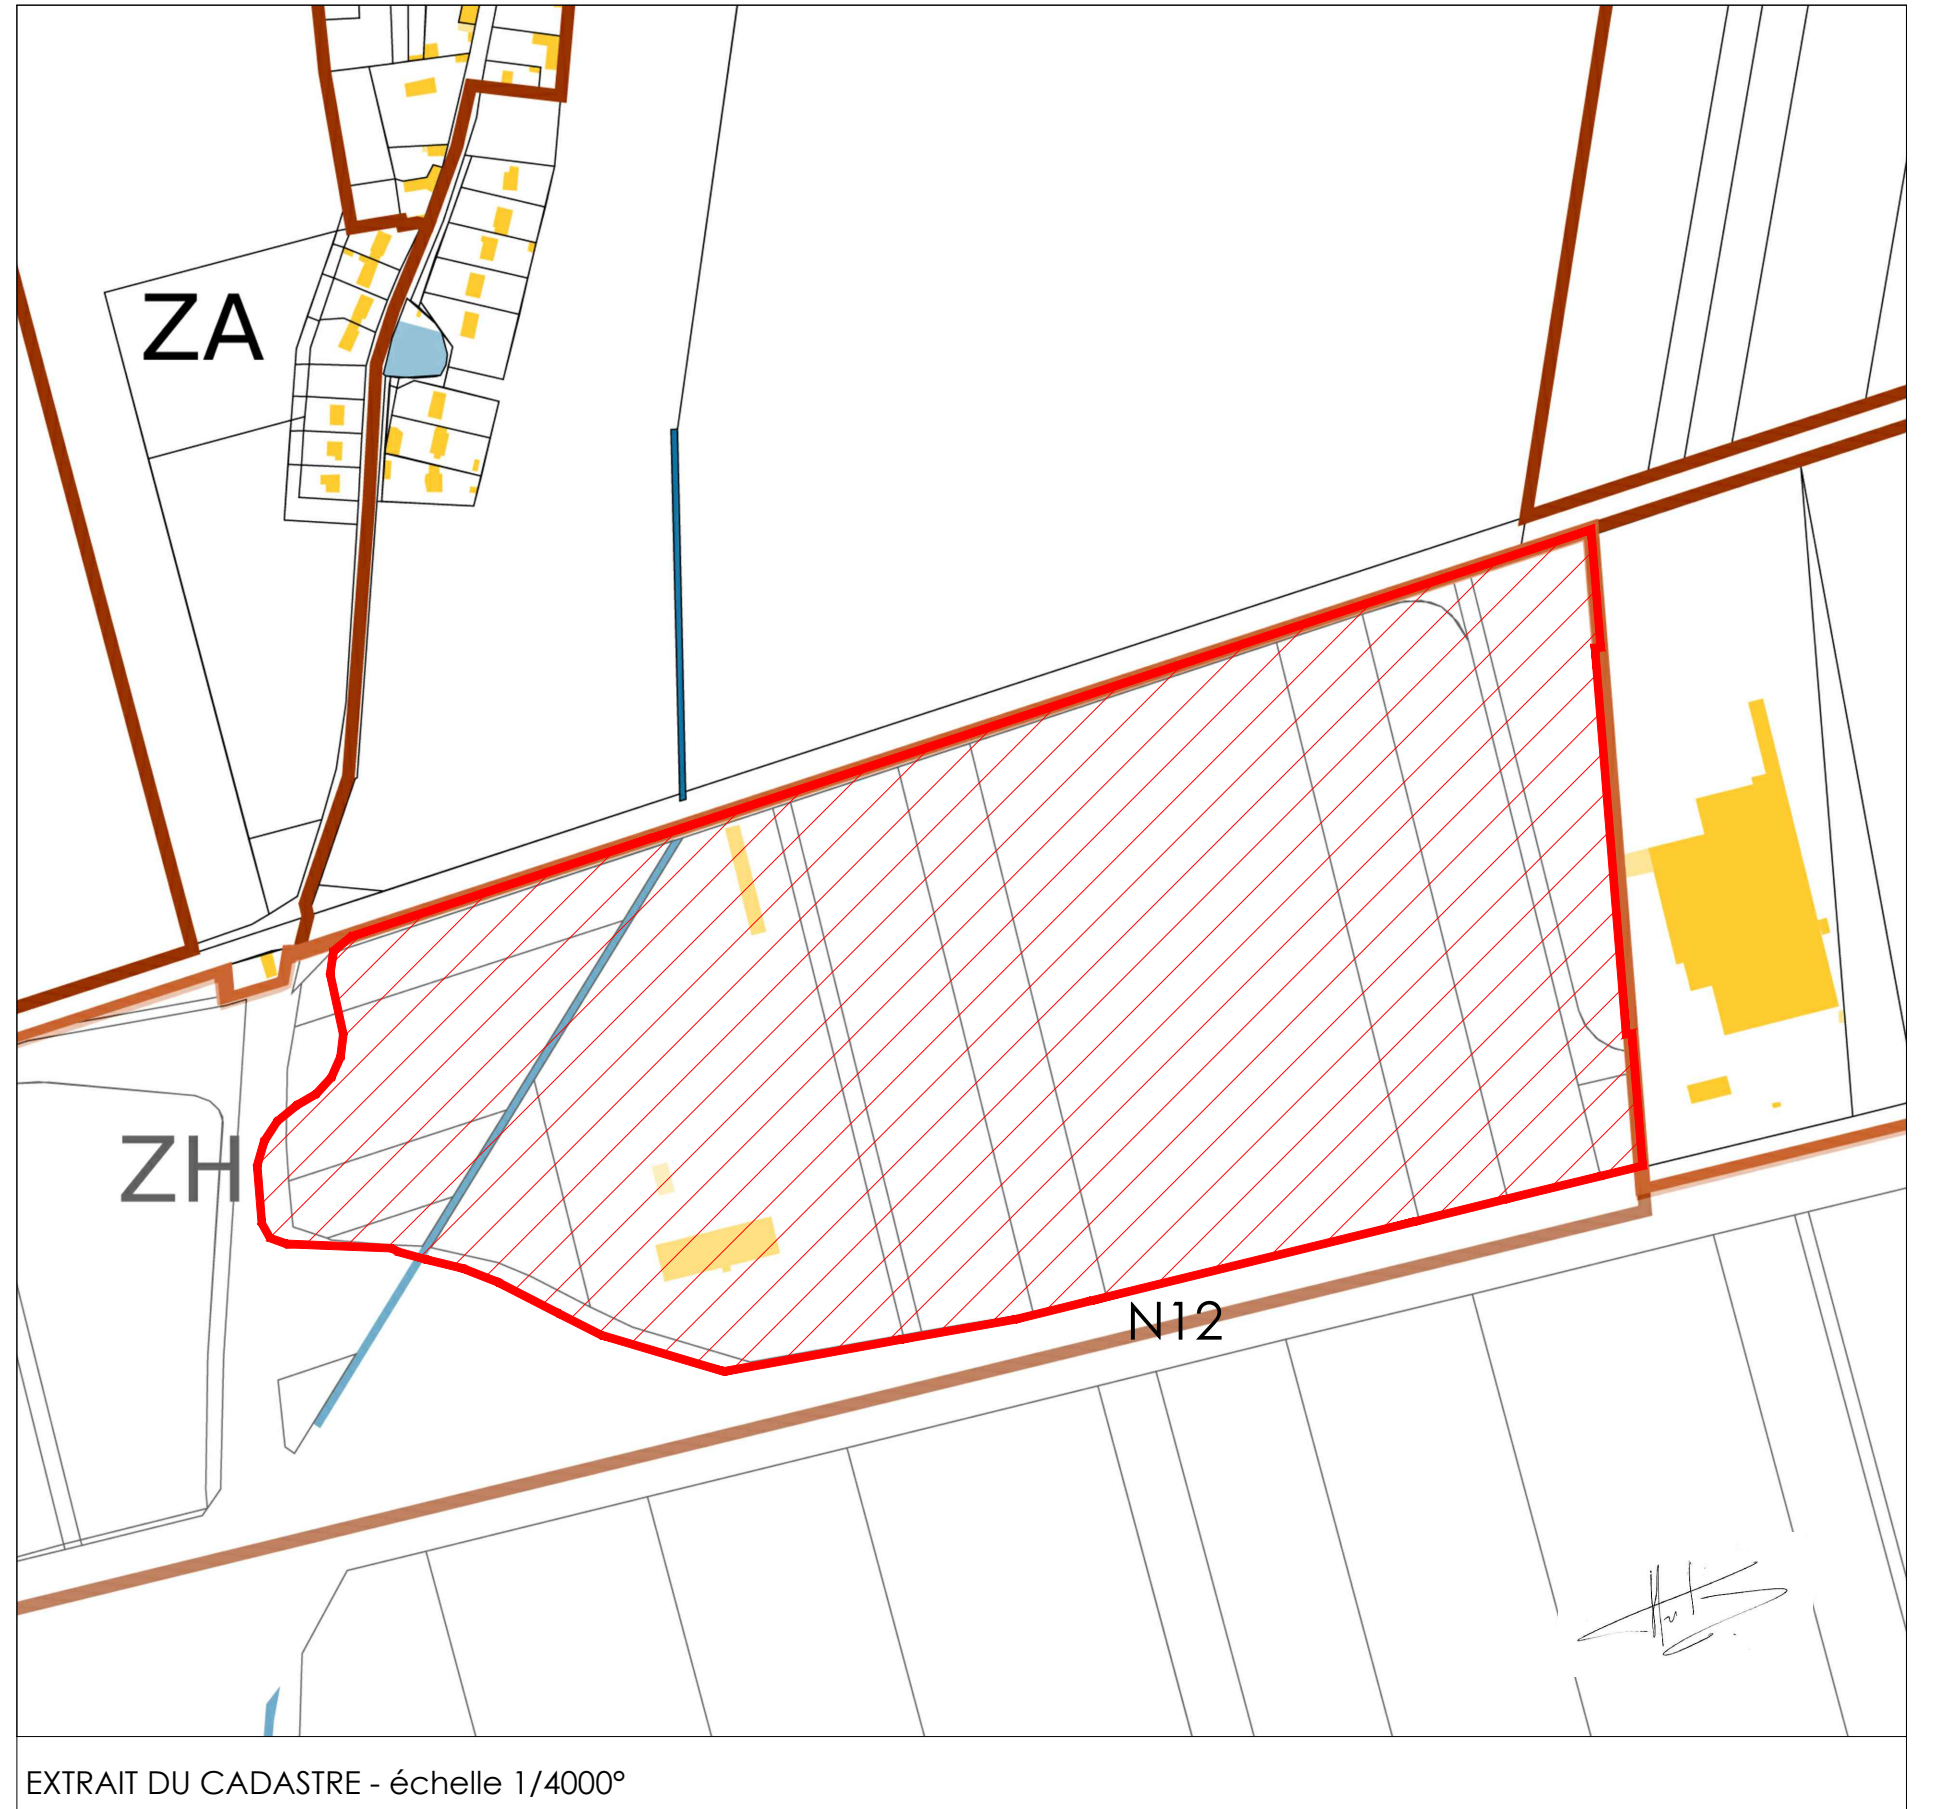

EXTRAIT DU CADASTRE - échelle 1/4000°



ATELIER 4+ PARIS
 ARCHITECTES
 13 rue Fernand Leger - 75020 PARIS
 01 40 21 6237
 N° ordre des architectes 511573
 Siret : 493 290 357 00026



CONSTRUCTION D'UNE PLATE-FORME LOGISTIQUE			
dossier	66776	ech	-
plan n°	400	date	13.07.2021
indice	Ø	ref info	66776-4-SITU-Ø.DWG
ZAC DES MERISIERS - GERMAINVILLE (28)		PC1 PLAN DE SITUATION	
		PC	

* Ce document est la propriété d'Atelier 4+. Toute utilisation de ce dernier est interdite sans accord préalable.

