

ANNEXE 2 :

DEMANDE DE DEROGATION D'ECHELLE

PLAN AU 1/25 000

PLAN AU 1/2 500 DES ABORDS



SARL BIOGAZ BEAUCE
D123, Pressainville
28140 VARIZE

Préfecture d'Eure et Loir
Direction Départementale de la Cohésion
Sociale et de la Protection des Populations
(DDCSPP)
Place de la République
28019 CHARTRES Cedex

Varize, le 1^{er} décembre 2021

Objet : demande de dérogation d'échelle

Madame, Monsieur,

Je soussigné, Messieurs Rémi BAUDRIN et Adrien GUYARD, gérant de la SARL BIOGAZ BEAUCE, souhaite modifier le régime de notre unité de méthanisation, de déclaration à enregistrement, située à Pressainville sur la commune de Varize.

L'élaboration de mon dossier nécessite la réalisation de plans du site et notamment un plan d'ensemble à l'échelle 1/200 au minimum, indiquant les installations projetées de l'installation ainsi que l'affectation des constructions jusqu'à 35 m de celles-ci.

Par ce courrier, **nous demandons une dérogation à l'échelle afin de pouvoir utiliser une échelle au 1/2000 plutôt qu'une échelle au 1/200**. Un plan à une échelle 1/200 ne nous permet pas d'avoir l'ensemble du site sur un seul et même plan.


En espérant que notre demande aboutisse favorablement.

N'hésitez pas à me joindre pour tout renseignement complémentaire.

Je vous prie d'agréer, Madame, Monsieur, l'expression de mes sincères salutations.



SARL BIOGAZ BEAUCE

Localisation du site - 1/25 000

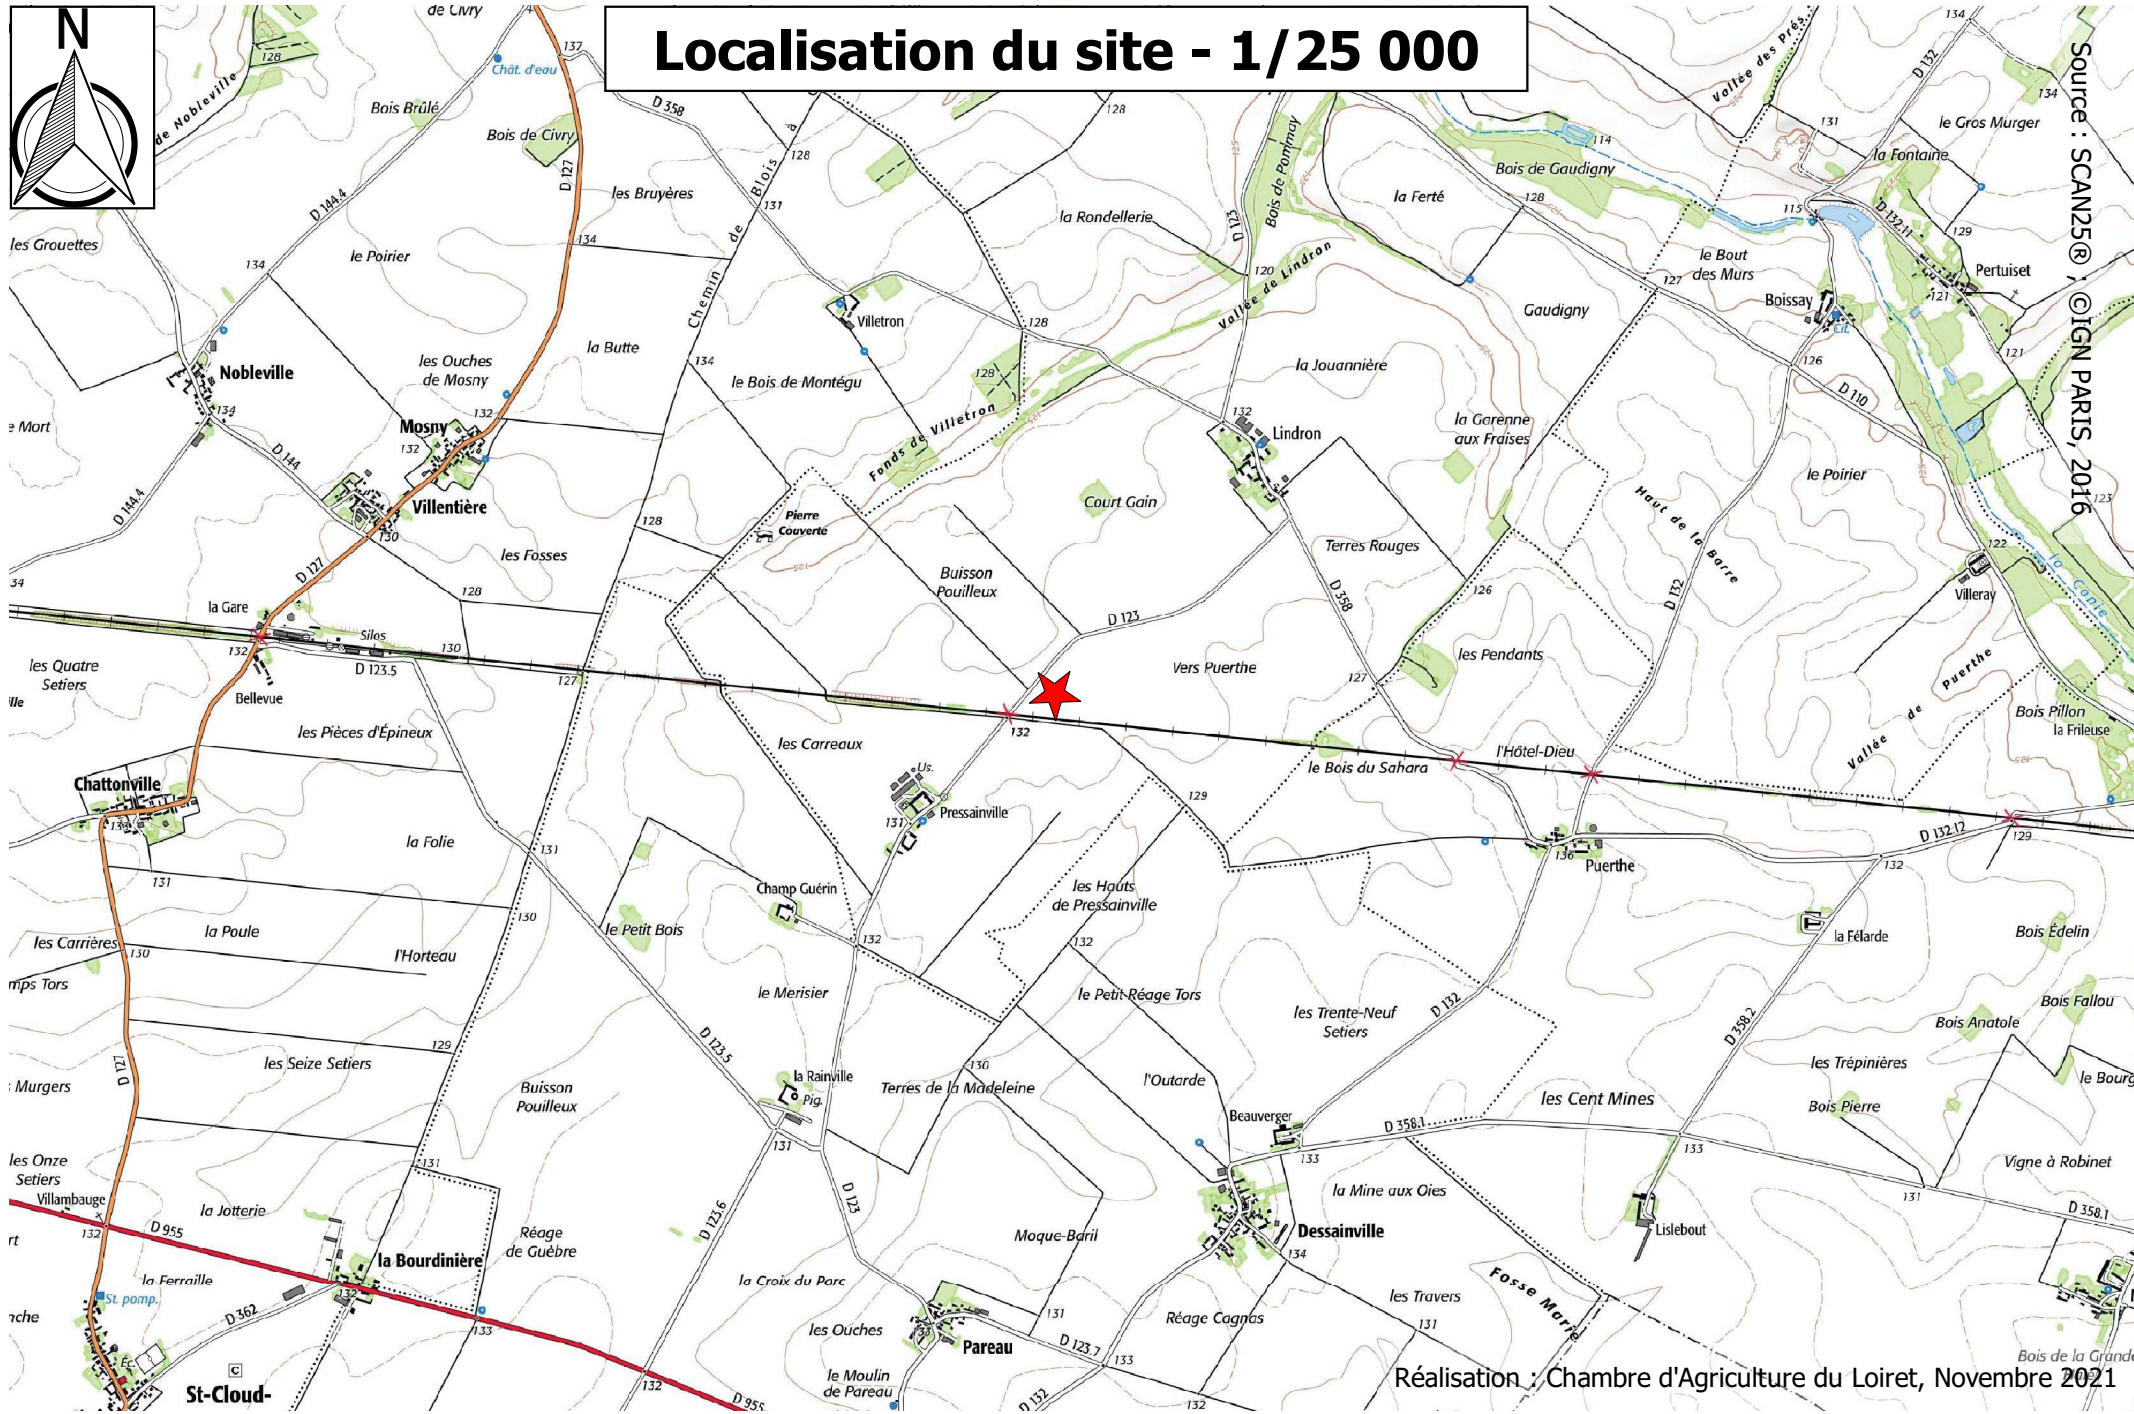

Source : SCAN25® © IGN PARIS, 2016

Réalisation : Chambre d'Agriculture du Loiret, Novembre 2021

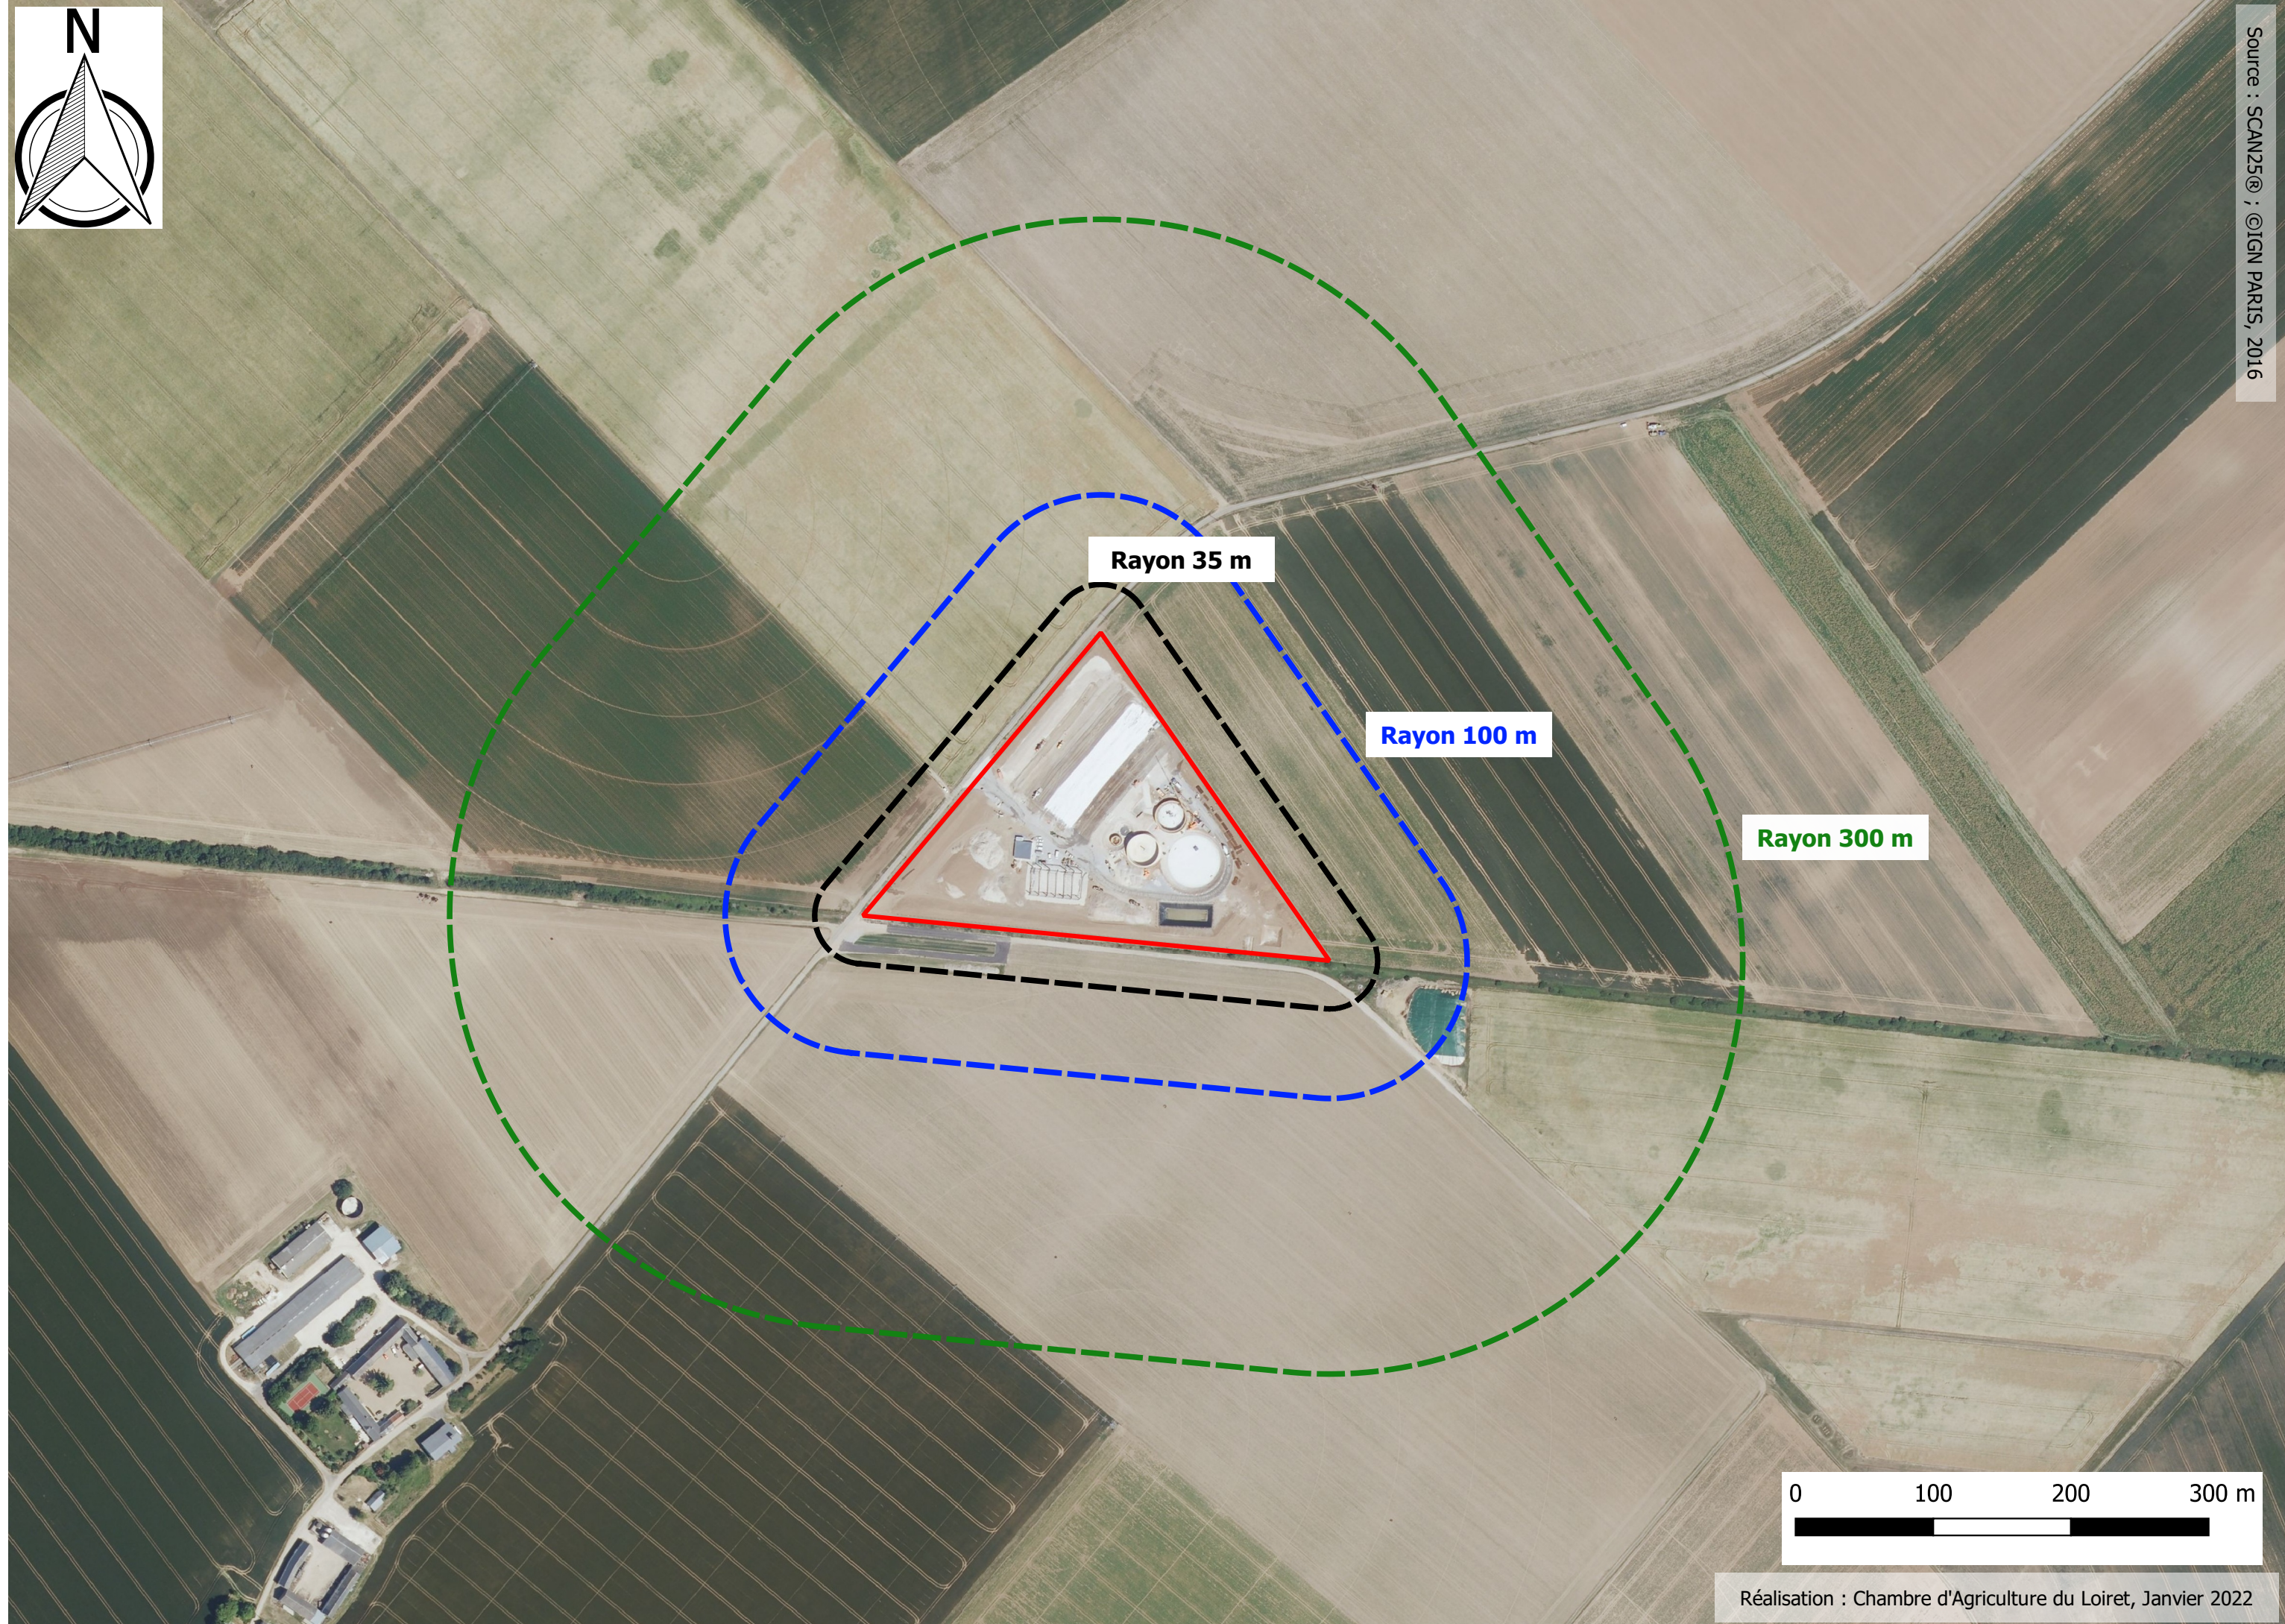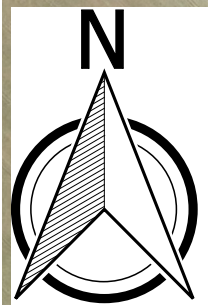

Rayon 35 m

Rayon 100 m

Rayon 300 m

