




MAITRE D'OUVRAGE	MAITRE D'OEUVRE
-	NG>CONCEPT
Rue de l'Europe 57 370 PHALSBOURG Tél. : 03 87 23 12 12 Fax : 03 87 24 11 45	Rue de l'Europe 57 370 PHALSBOURG Tél. : 03 87 23 12 39 Fax : 03 87 24 26 97

Nom de la plate-forme / Name of platform

VER • VERNOUILLET

Rue Jean Bertin • ZAC Porte Sud • 28500 VERNOUILLET

Tranche / Phase	Contenu de la tranche / Content of the phase
-	Entrepôts 1 à 6 · Bureaux B1-B6 (R+2) · Bureaux B4-B5 (R+1) Local sprinkler · Locaux techniques · Poste de garde · Accueil chauffeurs Parkings PL & VL · Bassin de rétention · Bassin d'infiltration

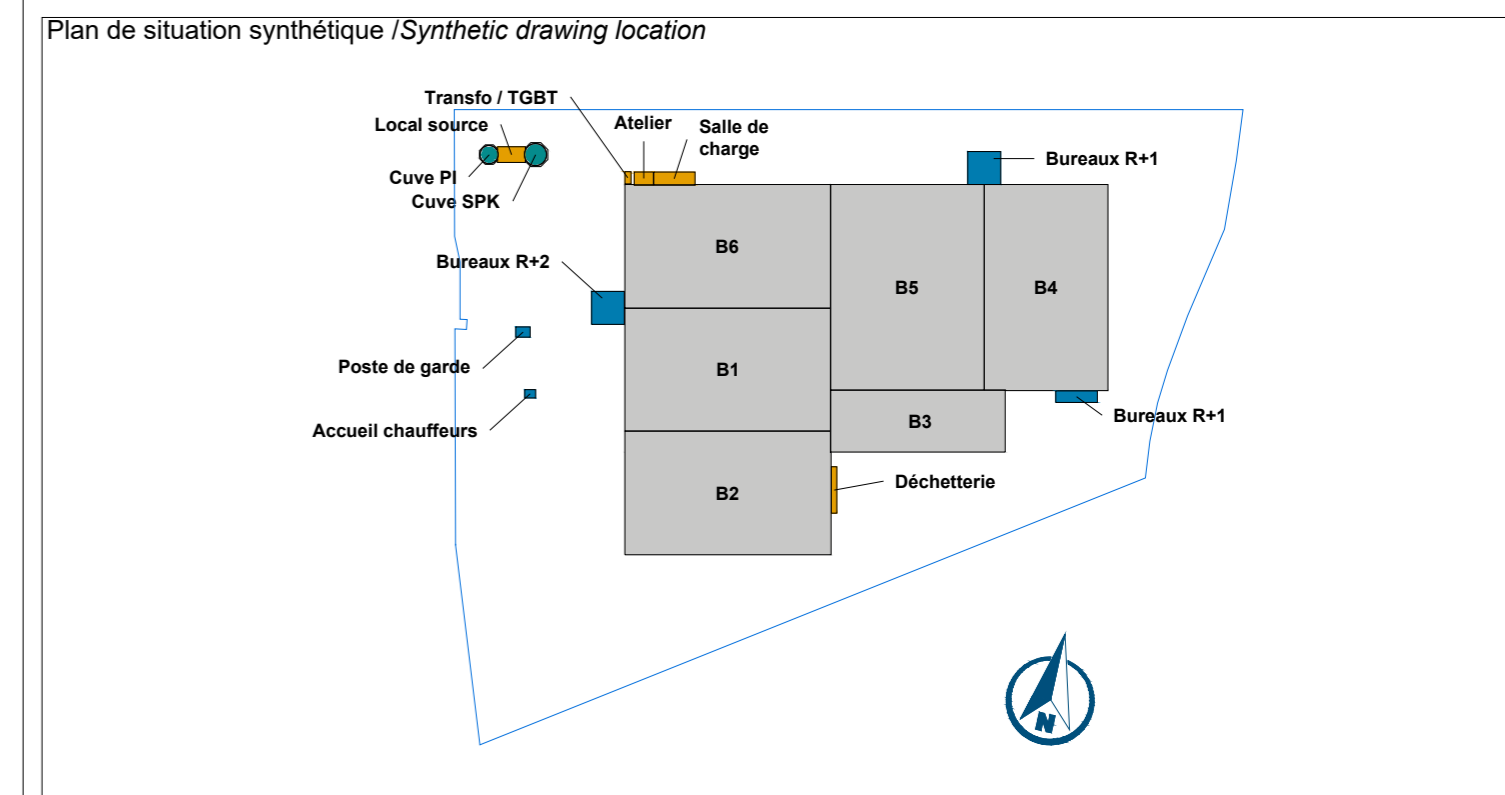

Type de phase / Type of project phase	Indice / Index	Date de / of révision
AVP	Ø	17.08.2022
Nom du plan / Drawing name		
PLAN DE LOCALISATION PROJET DE CONSTRUCTION		

Créé le / Created on : 17.08.2022	Dessiné par / Drawn by : R.P.
Echelle / Scale : 1:25000	Approuvé par / Approved by : D.J.

Ce document est strictement confidentiel et ne peut être communiqué, copié ou reproduit sans l'accord écrit de NG Concept
 This document is strictly confidential and may not be disclosed, copied or reproduced without the written consent of NG Concept