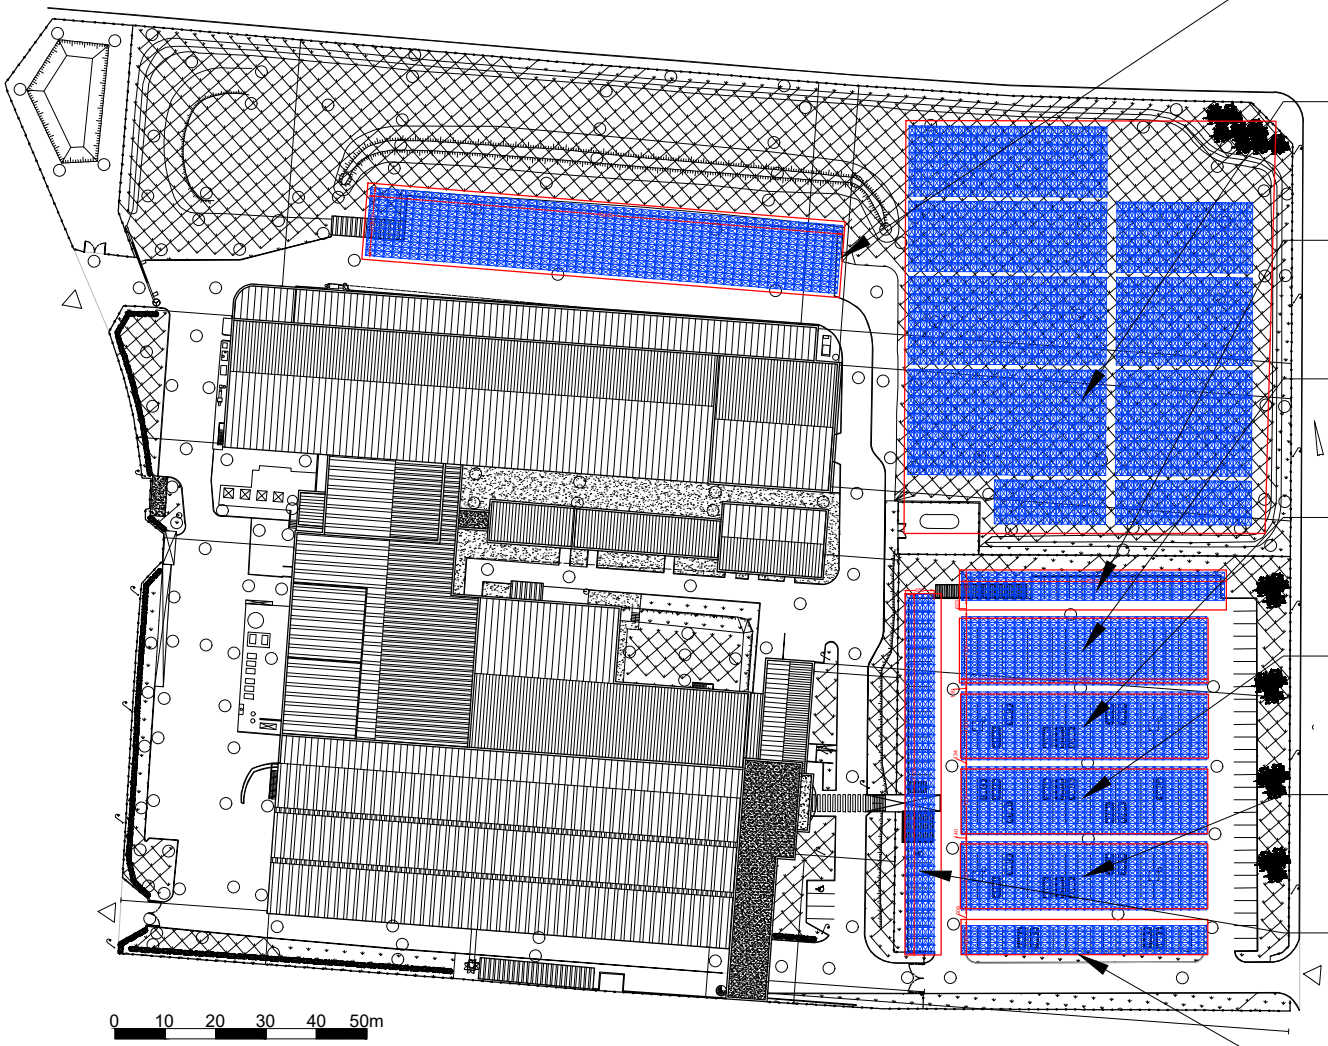

Auvent
54 x 12 modules 410Wc
soit 265.68 kWc

Centrale sol lestée
2076 modules 410Wc
soit 851.160 kWc

Ombrière simple
30 x 5 modules 410Wc
soit 61.5 kWc

Ombrière double
28 x 12 modules 410Wc
soit 137.76 kWc

Ombrière double
28 x 12 modules 410Wc
soit 137.76 kWc

Ombrière double
28 x 12 modules 410Wc
soit 137.76 kWc

Ombrière double
28 x 12 modules 410Wc
soit 137.76 kWc

Ombrière simple
41 x 5 modules 410Wc
soit 84.05 kWc

Ombrière simple
30 x 5 modules 410Wc
soit 61.5 kWc

Solstyce Energie solaire Ingénierie & Services

DREAL - Annexe 4 - Plan de Masse Etat Projeté

Echelle : 1/1500